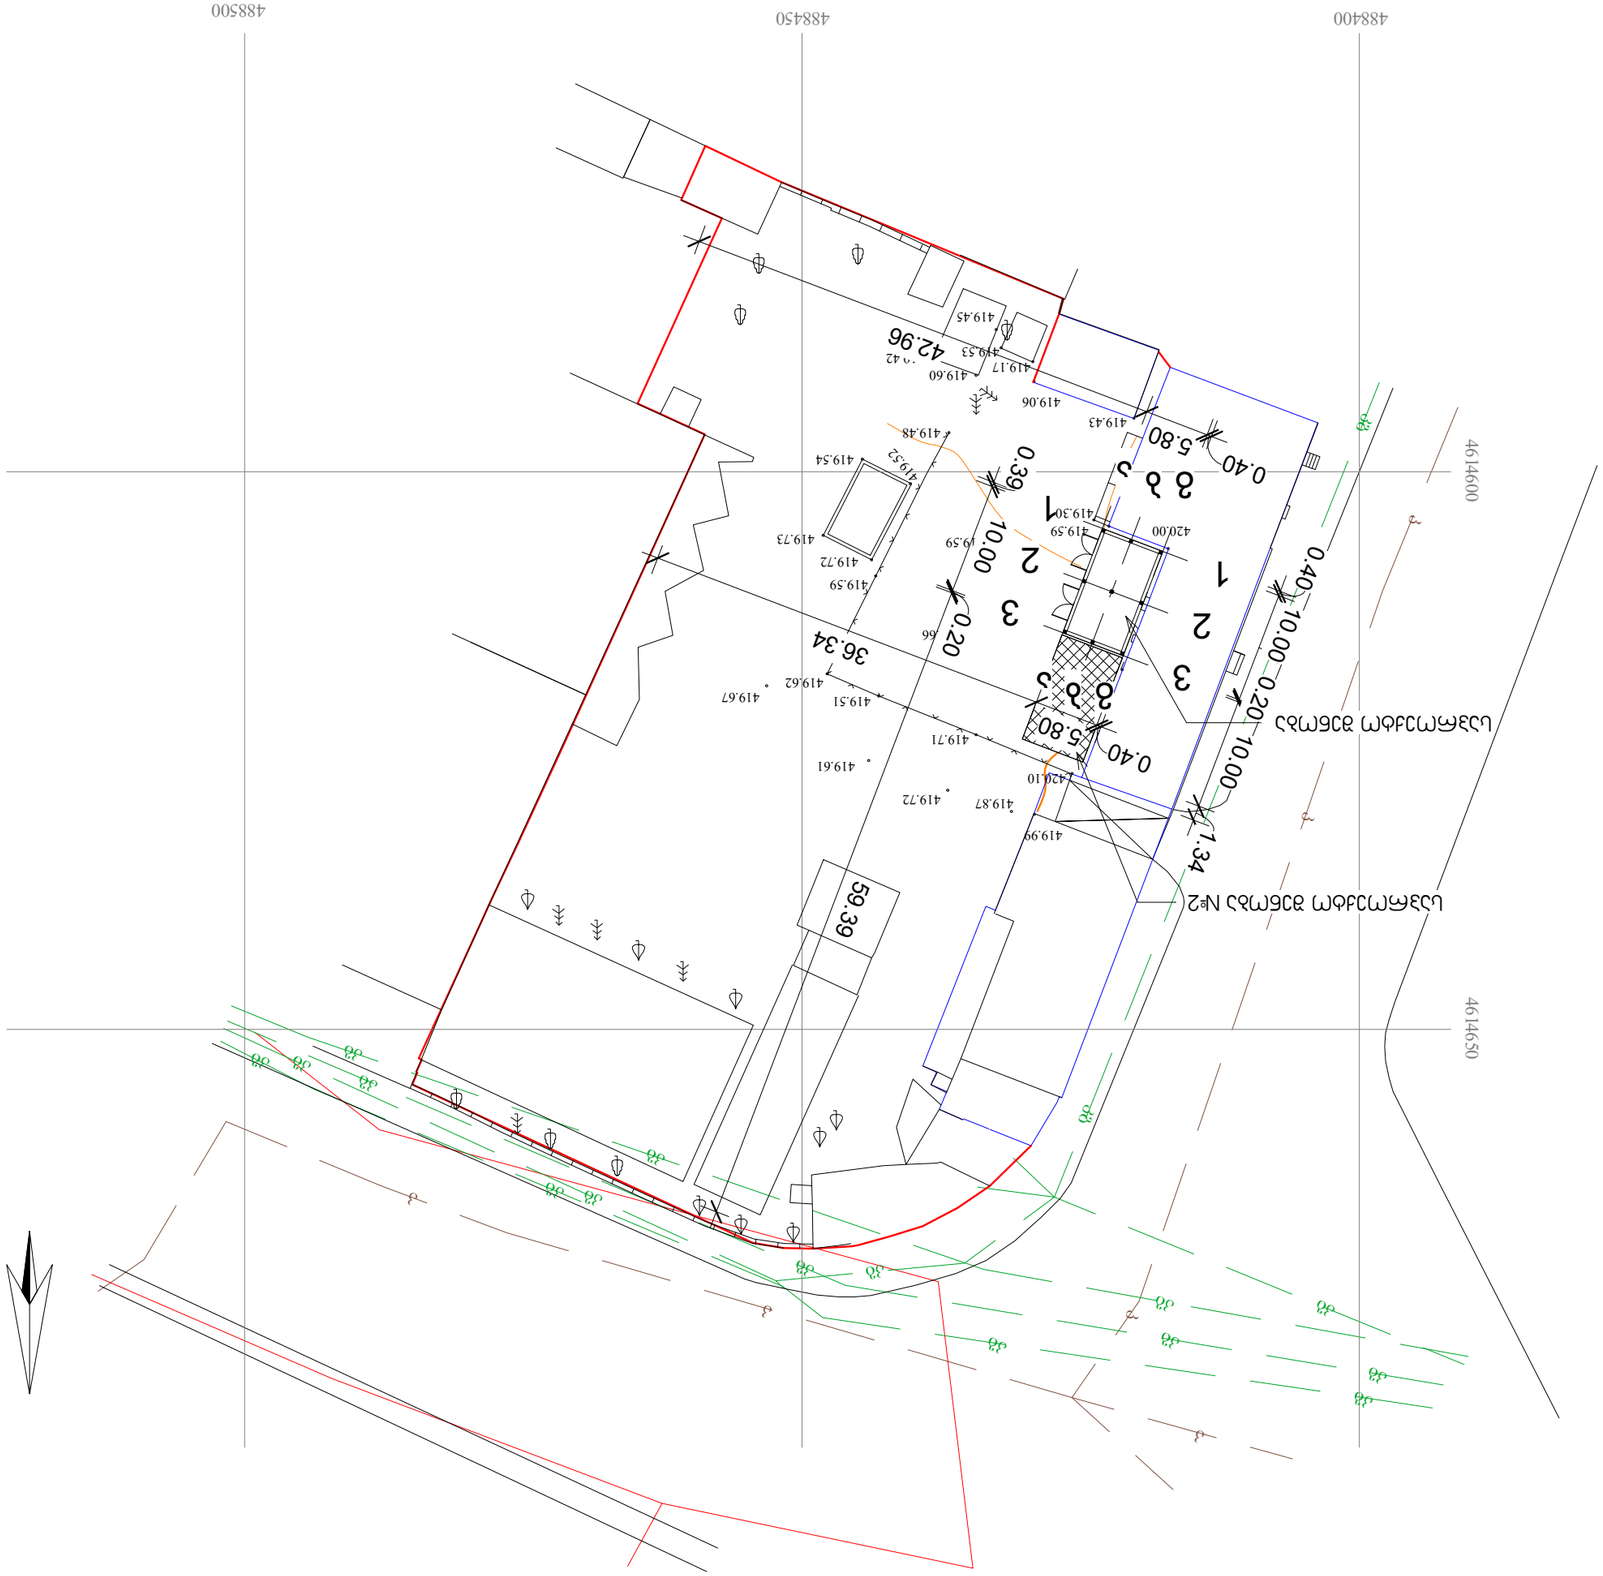


შ.პ.ს. "ნიუ პოინტ" მგალობლიშვილი 3 ქ. თბილისი, საქართველო 0160
Ltd "New Point" Mgaloblishvili 3 st. Tbilisi, Georgia, 0160
(+995 32) 294 58 08; 557 70 44 33
www.newpoint.ge info@newpoint.ge

NEW POINT


10/01/19 1:25:02 PM


რკინის კარი
5.00
3.00
0.00
10.00
5.8
შეიღებოს და შეიღებოს
ბეჭ კრემისფრად