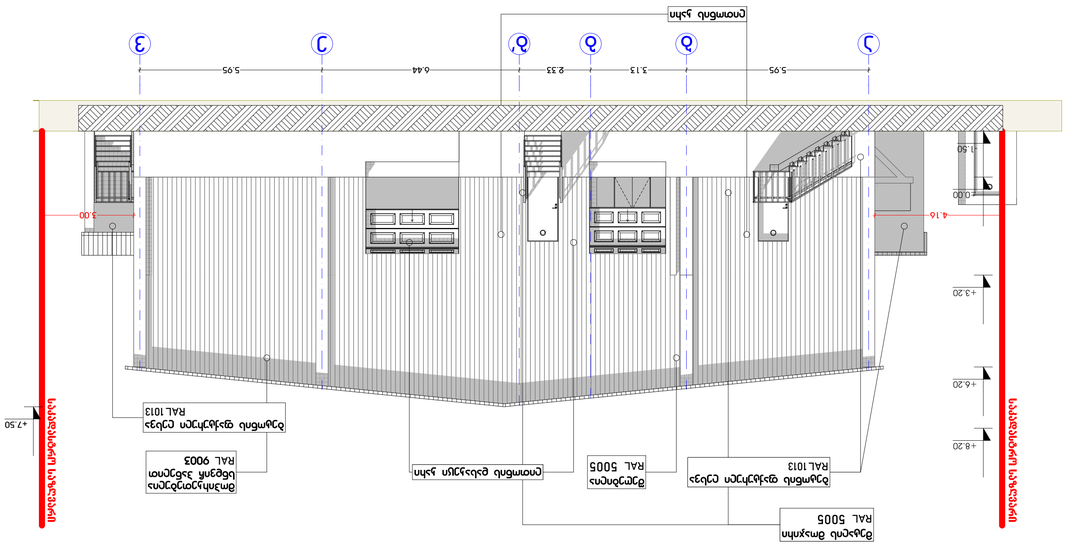












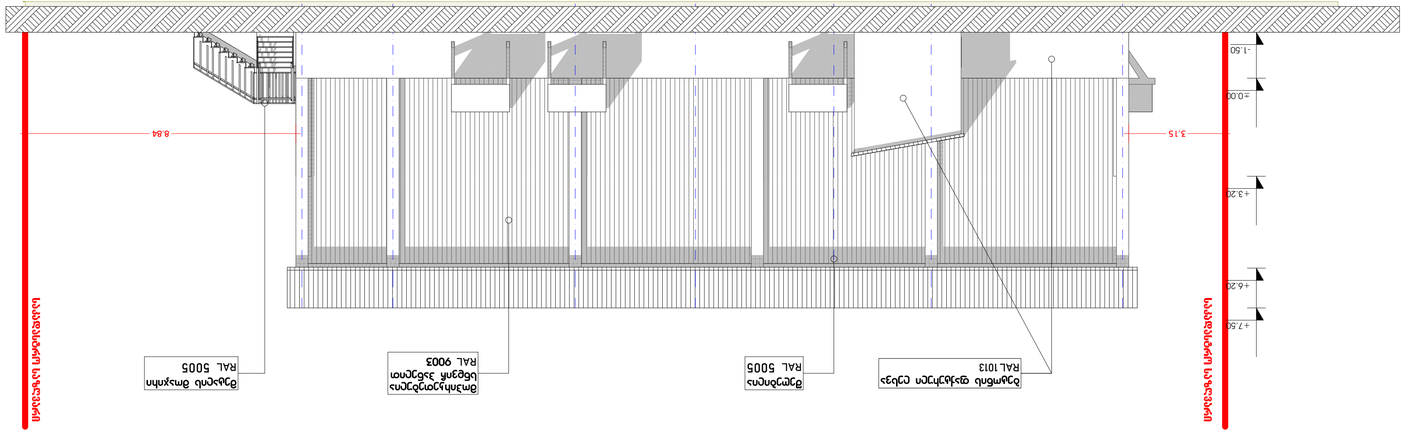

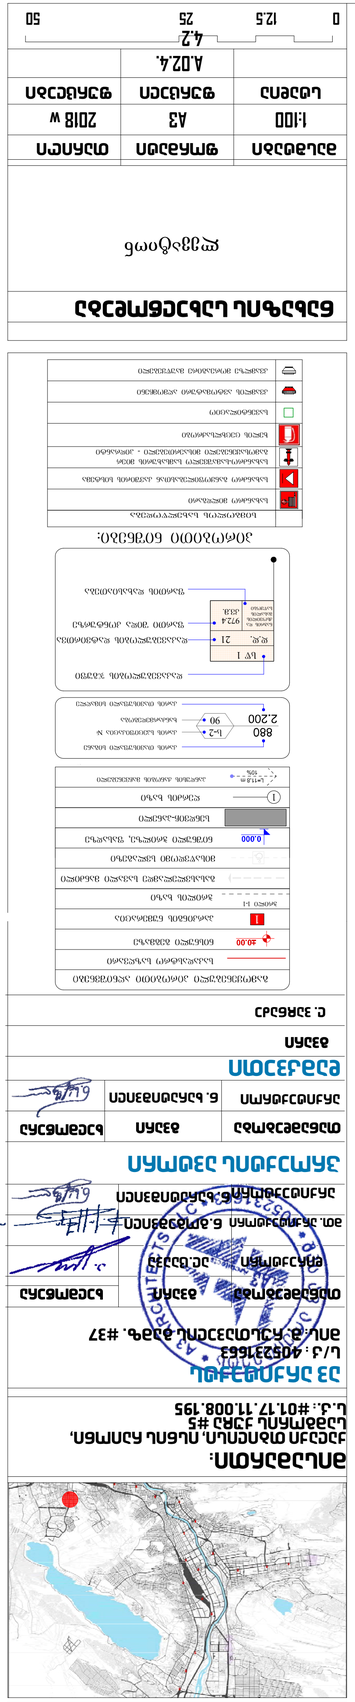

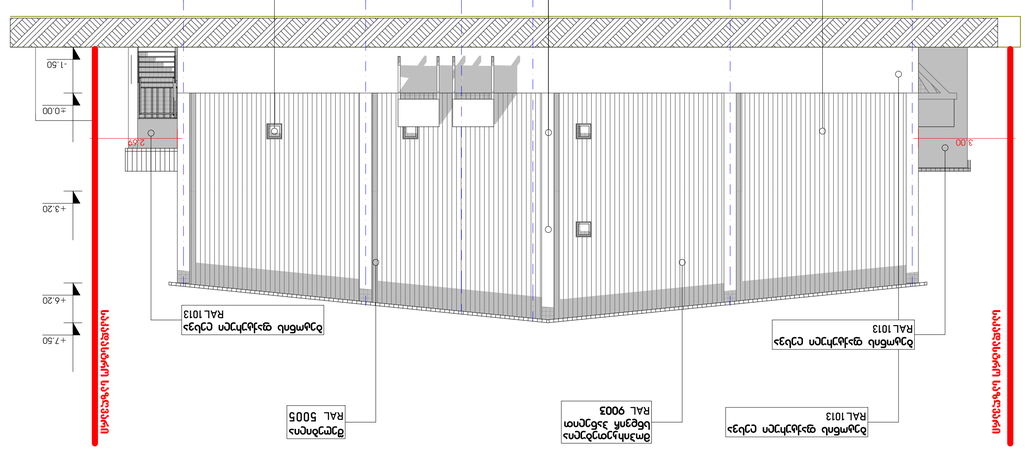







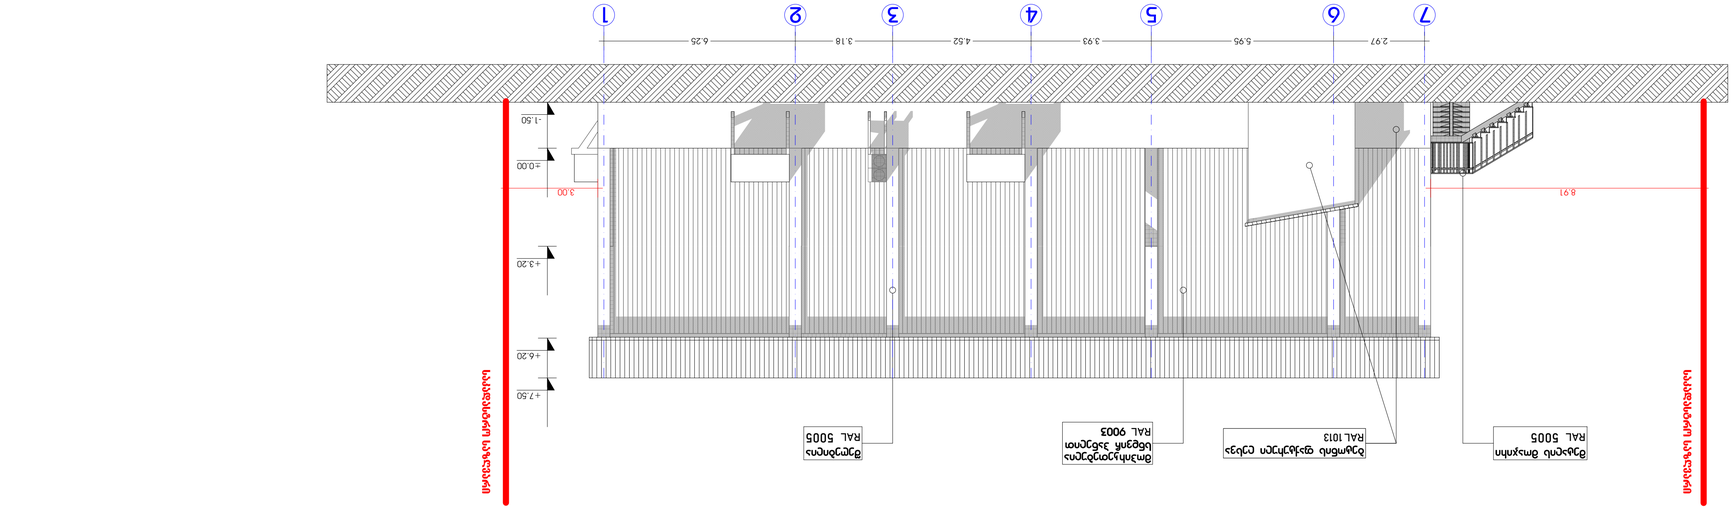

ანოტაცია:

ქალაქი თბილისი, ტაბახმელა, ტაბახმელას ქუჩა #5
ს/კ: #01.17.11.008.195

ᲡᲐᲛᲨᲔᲜᲔᲑᲚᲝ ᲞᲠᲝᲔᲥᲢᲘ

ს/კ: 405237663
ᲐᲜᲒᲐᲠᲘᲨᲘᲡ ᲓᲐᲒᲔᲒᲛᲘᲚᲘ ᲤᲐᲡᲜ. #37

ᲐᲠᲥᲘᲢᲔᲥᲢᲘ	ᲓᲐᲕᲘᲗ ᲛᲔᲡᲮᲘ
ᲒᲔᲜᲔᲠᲐᲚᲣᲠᲘ ᲙᲝᲜᲢᲠᲐᲥᲢᲝᲠᲘ	ᲒᲘᲝᲠᲒᲘ ᲛᲔᲡᲮᲘ
ᲙᲝᲜᲡᲢᲠᲣᲥᲪᲘᲘᲡ ᲮᲔᲚᲛᲫᲦᲕᲐᲜᲔᲚᲘ	ᲒᲘᲝᲠᲒᲘ ᲛᲔᲡᲮᲘ







ᲐᲛᲝᲪᲔᲜᲔᲑᲘ

ᲐᲕᲢᲝᲠᲘ

ᲔᲚ. ᲐᲓᲠᲔᲡᲘ

ᲐᲮᲐᲚᲘ ᲙᲝᲜᲪᲔᲞᲪᲘᲘᲡ ᲐᲕᲢᲝᲠᲘᲡ ᲓᲐᲒᲔᲒᲛᲘᲚᲘ ᲐᲠᲥᲘᲢᲔᲥᲢᲣᲠᲘᲡ ᲜᲐᲬᲘᲚᲘ

ᲛᲝᲜᲘᲨᲜᲣᲚᲘ ᲙᲐᲜᲐᲚᲘᲖᲐᲪᲘᲘᲡ ᲥᲡᲔᲚᲘ

ᲙᲐᲜᲐᲚᲘᲖᲐᲪᲘᲘᲡ ᲥᲡᲔᲚᲘ

ᲬᲧᲚᲘᲡ ᲛᲐᲠᲐᲒᲘ

ᲙᲐᲜᲐᲚᲘᲖᲐᲪᲘᲘᲡ ᲥᲡᲔᲚ