თბილისი შერატონ მეტეხი პალასის განახლება

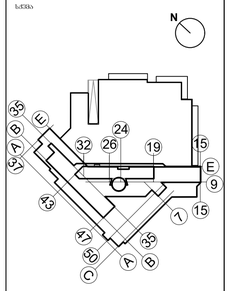

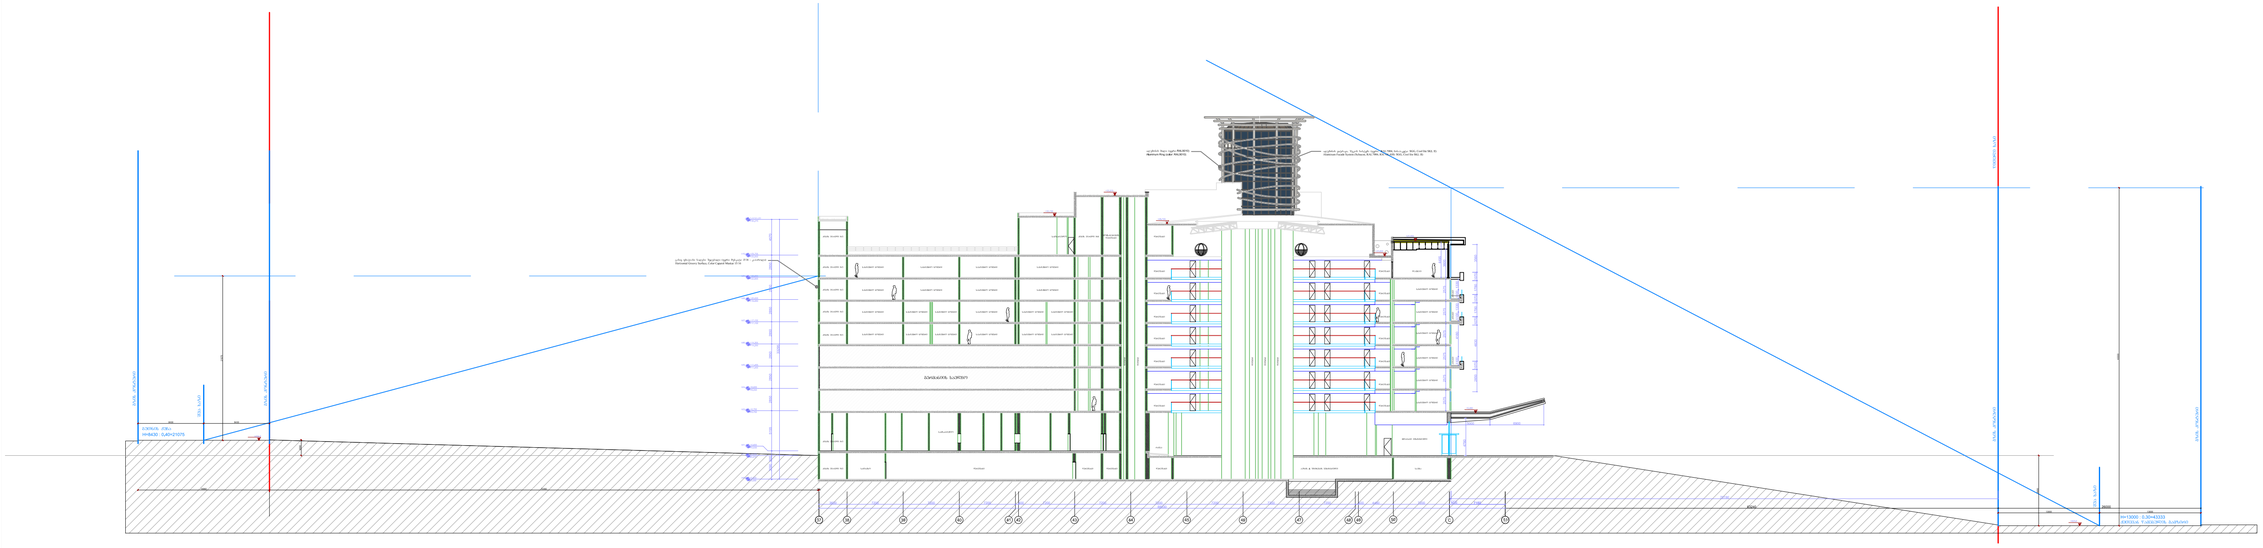


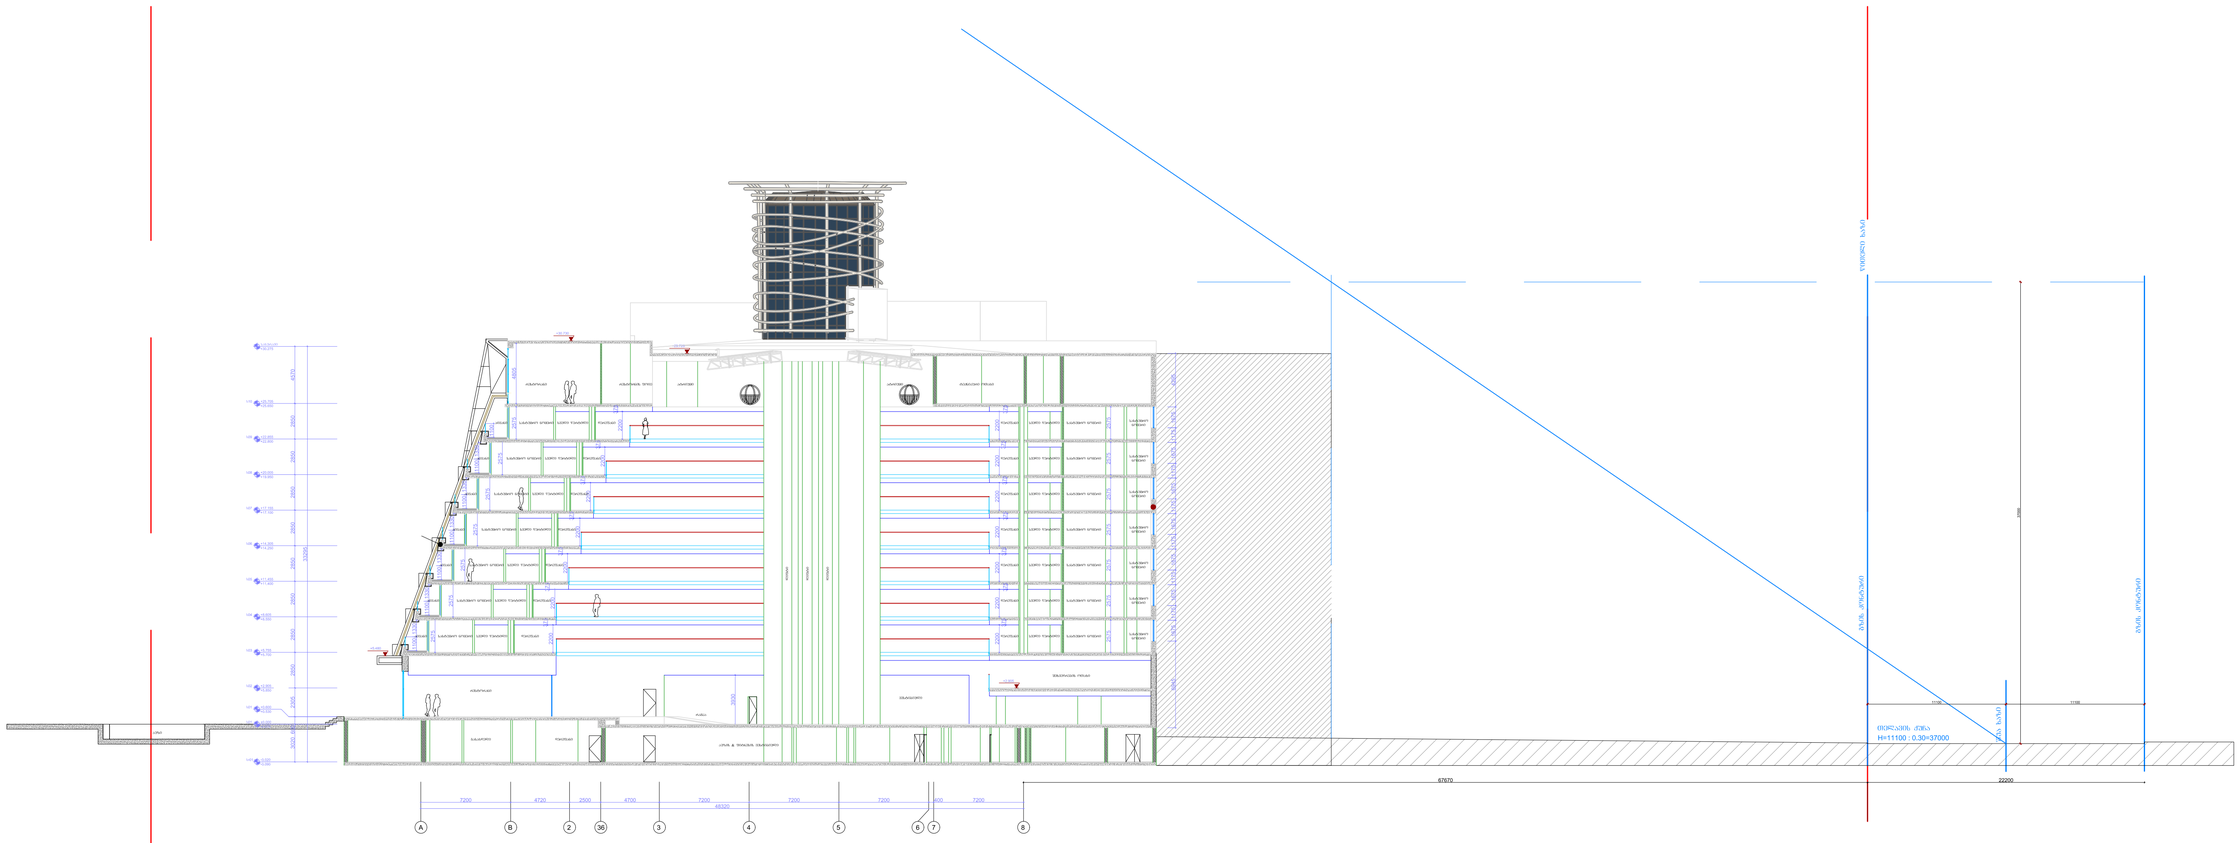

Operator Stanwood Hotels & Resorts	Office Stanwood EAME License and Services Company BVBA Rue Brederode 2-6 B-1000 Brussels Belgium
Client RAKIA Georgia LLC	Office Sheraton Metechi Palace 20 Telavi Street Tbilisi 0103 Georgia Tel: +971 7 2036000
Project manager BATES architects and engineers	Office 12A Tsvetan Radoslavov Str Sofia 1113 Bulgaria +359 88 7527808, +359 2 9803249 www.bates.eu.com
Interior architecture wrightassociates interior architecture GmbH	Office Reichenbachstrasse 35 D-80469 München Germany Tel: +49 (0)89 540 4648 - 0 Fax:+49 (0)89 540 4648 - 19 http://www.wrightassociates.de
Project adaptation AUSART ARCHITECTURAL STUDIO	Office #19 Gamrekeli, Tbilisi, Georgia Tel: +995 (32) 2 37 70 91; E-mail: hausart@gmail.com

მშენებელი	სამუშაო	ხელშეკრულება
მშენებლის არქიტექტორი	შესაბამისი	
არქიტექტორი	ა.კოპალიანიძე	
შესაბამისი	ი.ბერიტაშვილი	
მასშტაბი	19.12.2018	ჩარჩოები 1:400, 250

ფასადები


შენობის #	HA-A-300
შენობის შიფრატი	A 1 -