New Point

ქალაქი თბილისი, ევგენი ღვალაძის ქუჩის მიმდებარედ (ს/კ: 01.11.17.004.411)
მოქ. დავით სოროზანიშვილის (პ/ნ: 46001001952) საკუთრებაში არსებული 710 კვ.მ. არასასოფლო-სამეურნეო
დანიშნულების მიწის ნაკვეთის და მისი მიმდებარე ტერიტორიის ტოპოგრაფიული

გეგმა

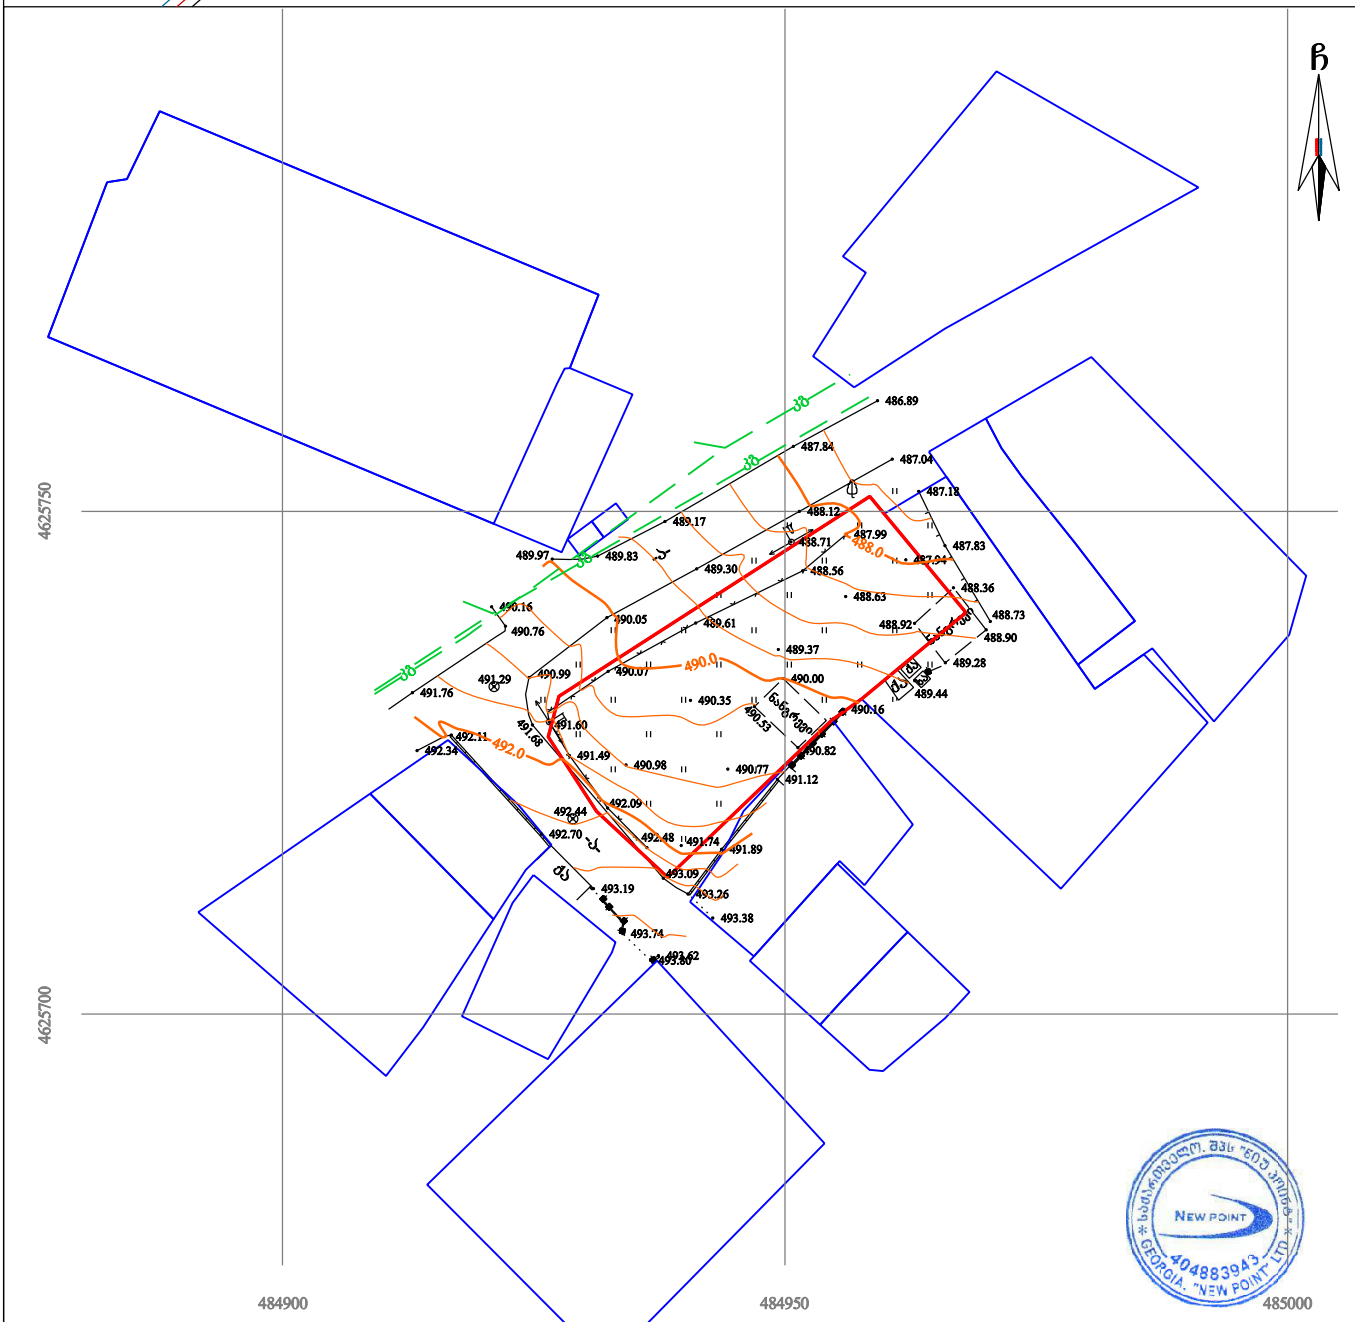

პირობითი აღნიშვნები

WGS 1984-ის კოორდინატთა სისტემის UTM პროექცია

ობ	საც. შენობა	ხის ღობე	წყალგაყვანილობა
ად	არასაც. შენობა	ღობე	გაზი
	ფარდული	დროთონის ღობე	
	მშენებარე შენობა	ქის კედელი	კანალიზაცია
	წიწვოვანი ხე	კედელი	
	ფოთლოვანი ხე	ფლატე	სანიაღვრე
	ხილკენკროვანი	რკინიგზა	კავშირგაბმულობა
	მცენარე/ პალმა	სამგზავლურეო ჭები	ელ. ქსელები
	გარე განათება	ელ. გადამცემი ხაზი	გაობობა

შენიშვნა: 1) გეგმაზე დატანილია საჯარო რეესტრში რეგისტრირებული ნაკვეთის საზღვრები
2) ვინაიდან გეგმაზე დატანილია მხოლოდ რეგისტრირებული მიწის/ქვეშა კომუნიკაციები მათი მდებარეობების დაზუსტება მოხდეს ყველა კომუნიკაციის წარმომადგენლებთან

შპს „ნიუ პოინტ“
საქართველო, თბილისი, მგალობლიშვილის ქუჩა N3,
I სართული ოფისი N3; ს/ნ: 404883943,
ტელ: +995 32 2945808; მობ: 557 704433;
Ltd „NewPoint“
office N3, floor N1, 3 mgaloblishvili str. Tbilisi, Georgia
tel: +995 32 2945808; cell phone: +995 557 704433;
www. newpoint.ge
info@newpoint.ge

დირექტორი:		გ. კირკიტაძე
აზომა:		ვ. ვირსალაძე
დახაზა:		ნ. კობაიძე
მაშტაბი: 1:500		17/07/2018 წ.

საქართველო

ქ. თბილისის მერია

სსიპ თბილისის არქიტექტურის სამსახური

ქ.თბილისი, "დელისი 3"-ის მიმდებარედ, ინტენსიფიკაციის გზის სამხრეთით

მოჯ. მ.ასქარიანის საკუთრებაში დარეგისტრირებული 290.00კვ.მ. არასასოფლო-სამეურნეო მიწის ნაკვეთის

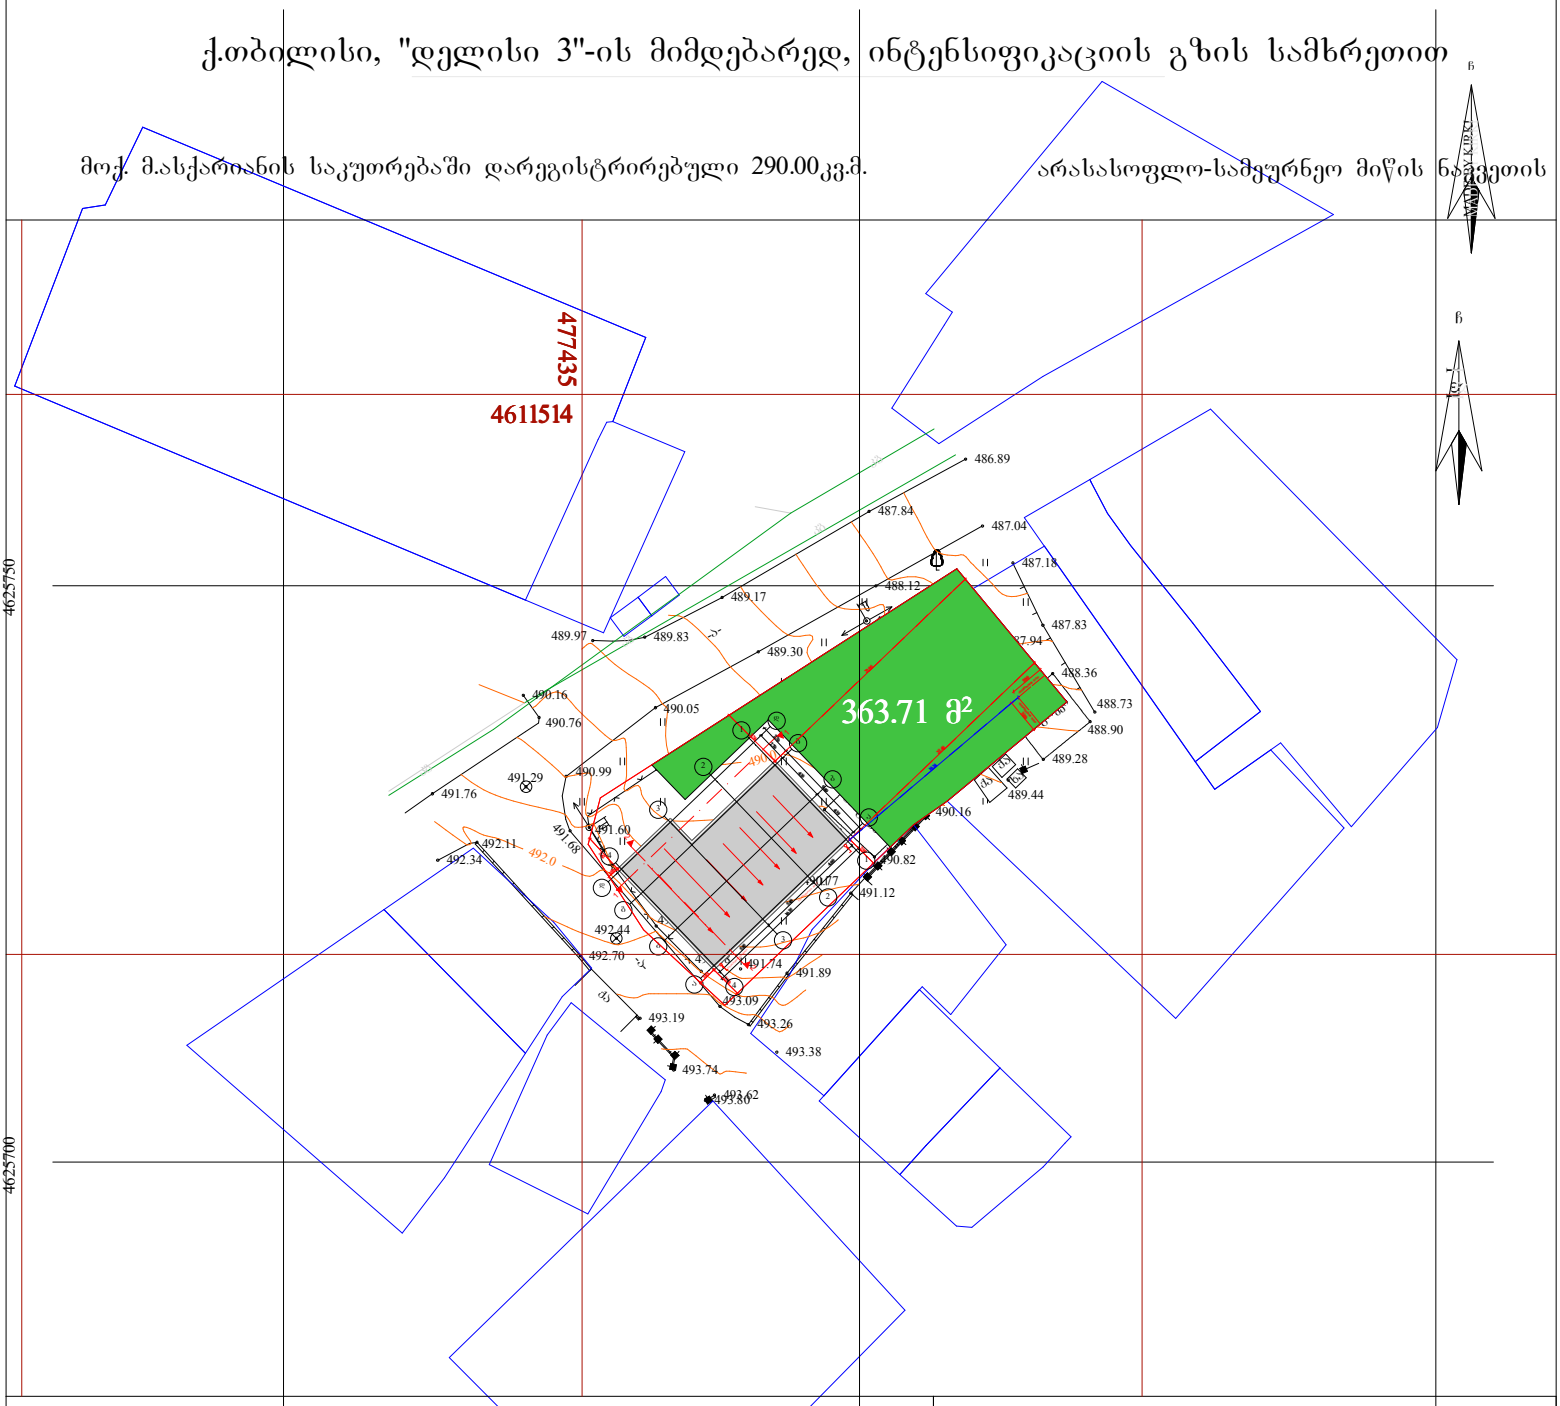

პირობითი აღნიშვნები

WGS 1984 -ის კოორდინატთა სისტემის UTM პროექცია

საცხ. შენობა	ხის ღობე	წ	წყალგაყვანილობა
არასაცხ. შენობა	ღობე	ზ	გაზი
ფარდული	ქვის კედელი	კ	კანალიზაცია
მშენებარე შენობა	კედელი	სან	სანიაღვრე
სატრანსფორ. ჯიხური	ფლატე	კბ	კავშირგაბმულობა
ხეები	რკინიგზა	ელ. ქსელები	
გარე განათება	სამეთვალყურეო ჭები	თგ	გათბობა
	ელ. გადამცემი ხაზი		

484900 484950 485000

შენიშვნა: 1) ——— ნაკვეთის საზღვარი (თუ იგი არის ნახაზზე) მითითებულია დამკვეთის მიერ

2) მიწის სამუშაოების შესრულებისას შეატყობინეთ კომუნიკაციის წარმომადგენლებს

შ.პ.ს. "Sky Town"

გენგეგმა დაამუშავა		ლ.ტალიაშვილი
დამკვეთი		მ.წოწონავა
მასშტაბი: 1:500		12/12/2018 წ.