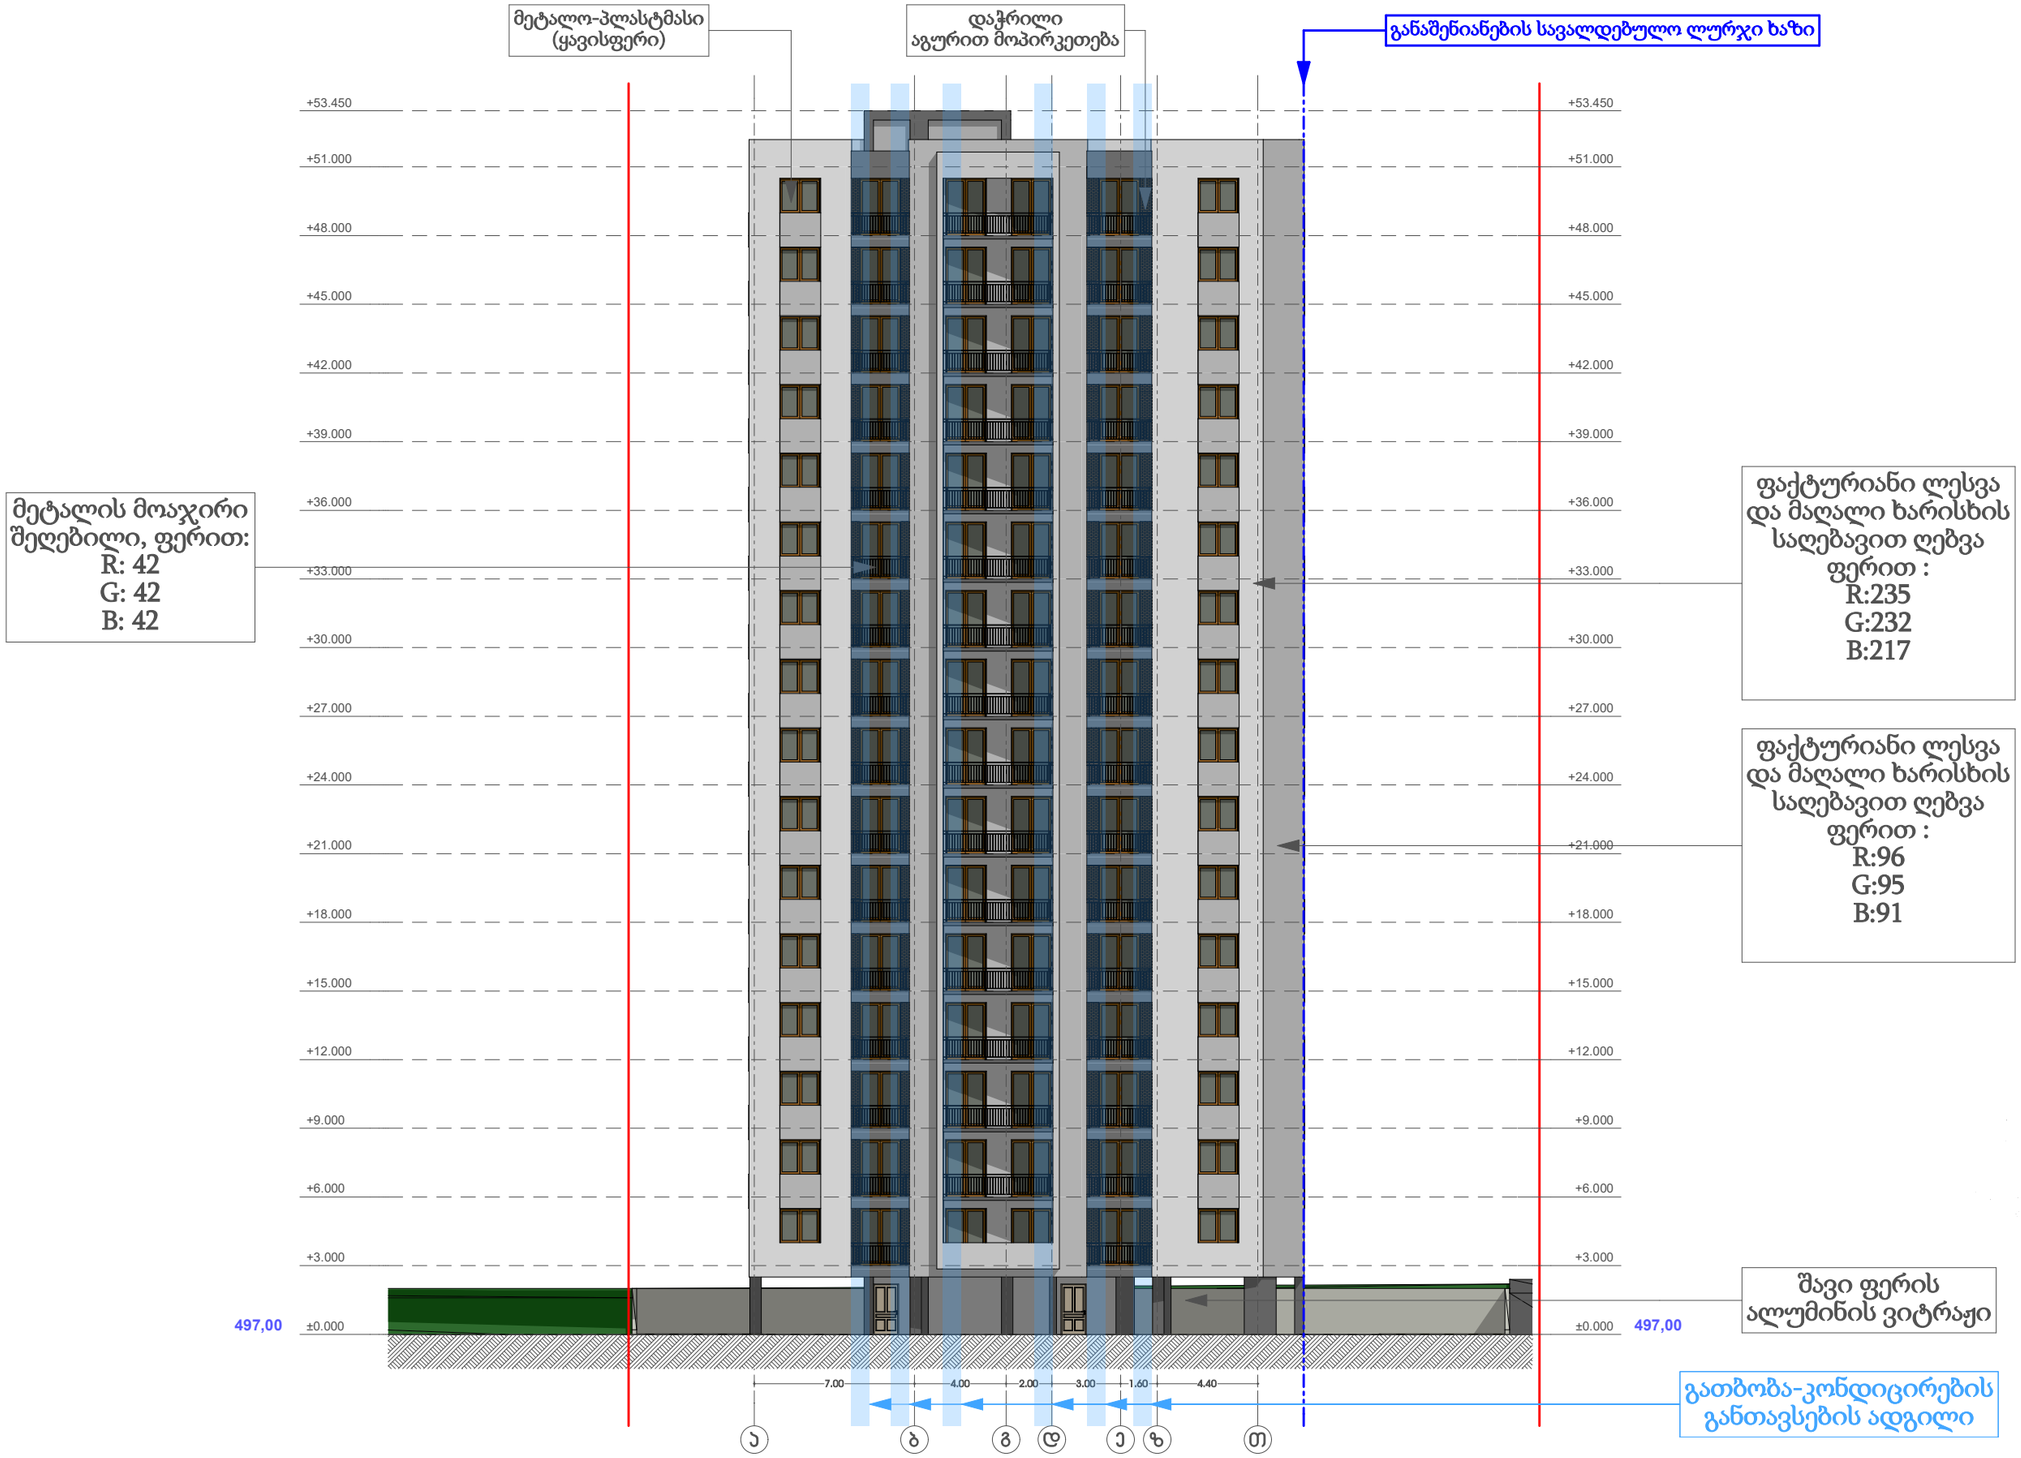

მეტალის მოაჯირი
შეღებილი, ფერით:
R: 42
G: 42
B: 42

ფაქტურიანი ლესვა
და მაღალი ხარისხის
საღებავით ღებვა
ფერით :
R:235
G:232
B:217

ფაქტურიანი ლესვა
და მაღალი ხარისხის
საღებავით ღებვა
ფერით :
R:96
G:95
B:91

შავი ფერის
ალუმინის ვიტრაჟი

გათბობა-კონდიცირების
განთავსების ადგილი

ნახაზის დასახელება	ფასადი დერეფან "ა-თ"	ფურცლების №	ფორმატი A2
მასშტაბი		სტადია	მ.პ.

ქ. თბილისი, დიდი დიღომი	
პროექტის სახელი	მრავალბინიანი საცხოვრებელი სახლი
დამკვეთი	შპს "ვალ ჯორჯიან"
მისამართი	ქ. თბილისი, დიდი დიღომი
პროექტირება	
ავტორი	ი. ხვედელიძე
შემოწმება	ი. ხვედელიძე
თანამდებობა	არქიტექტორი

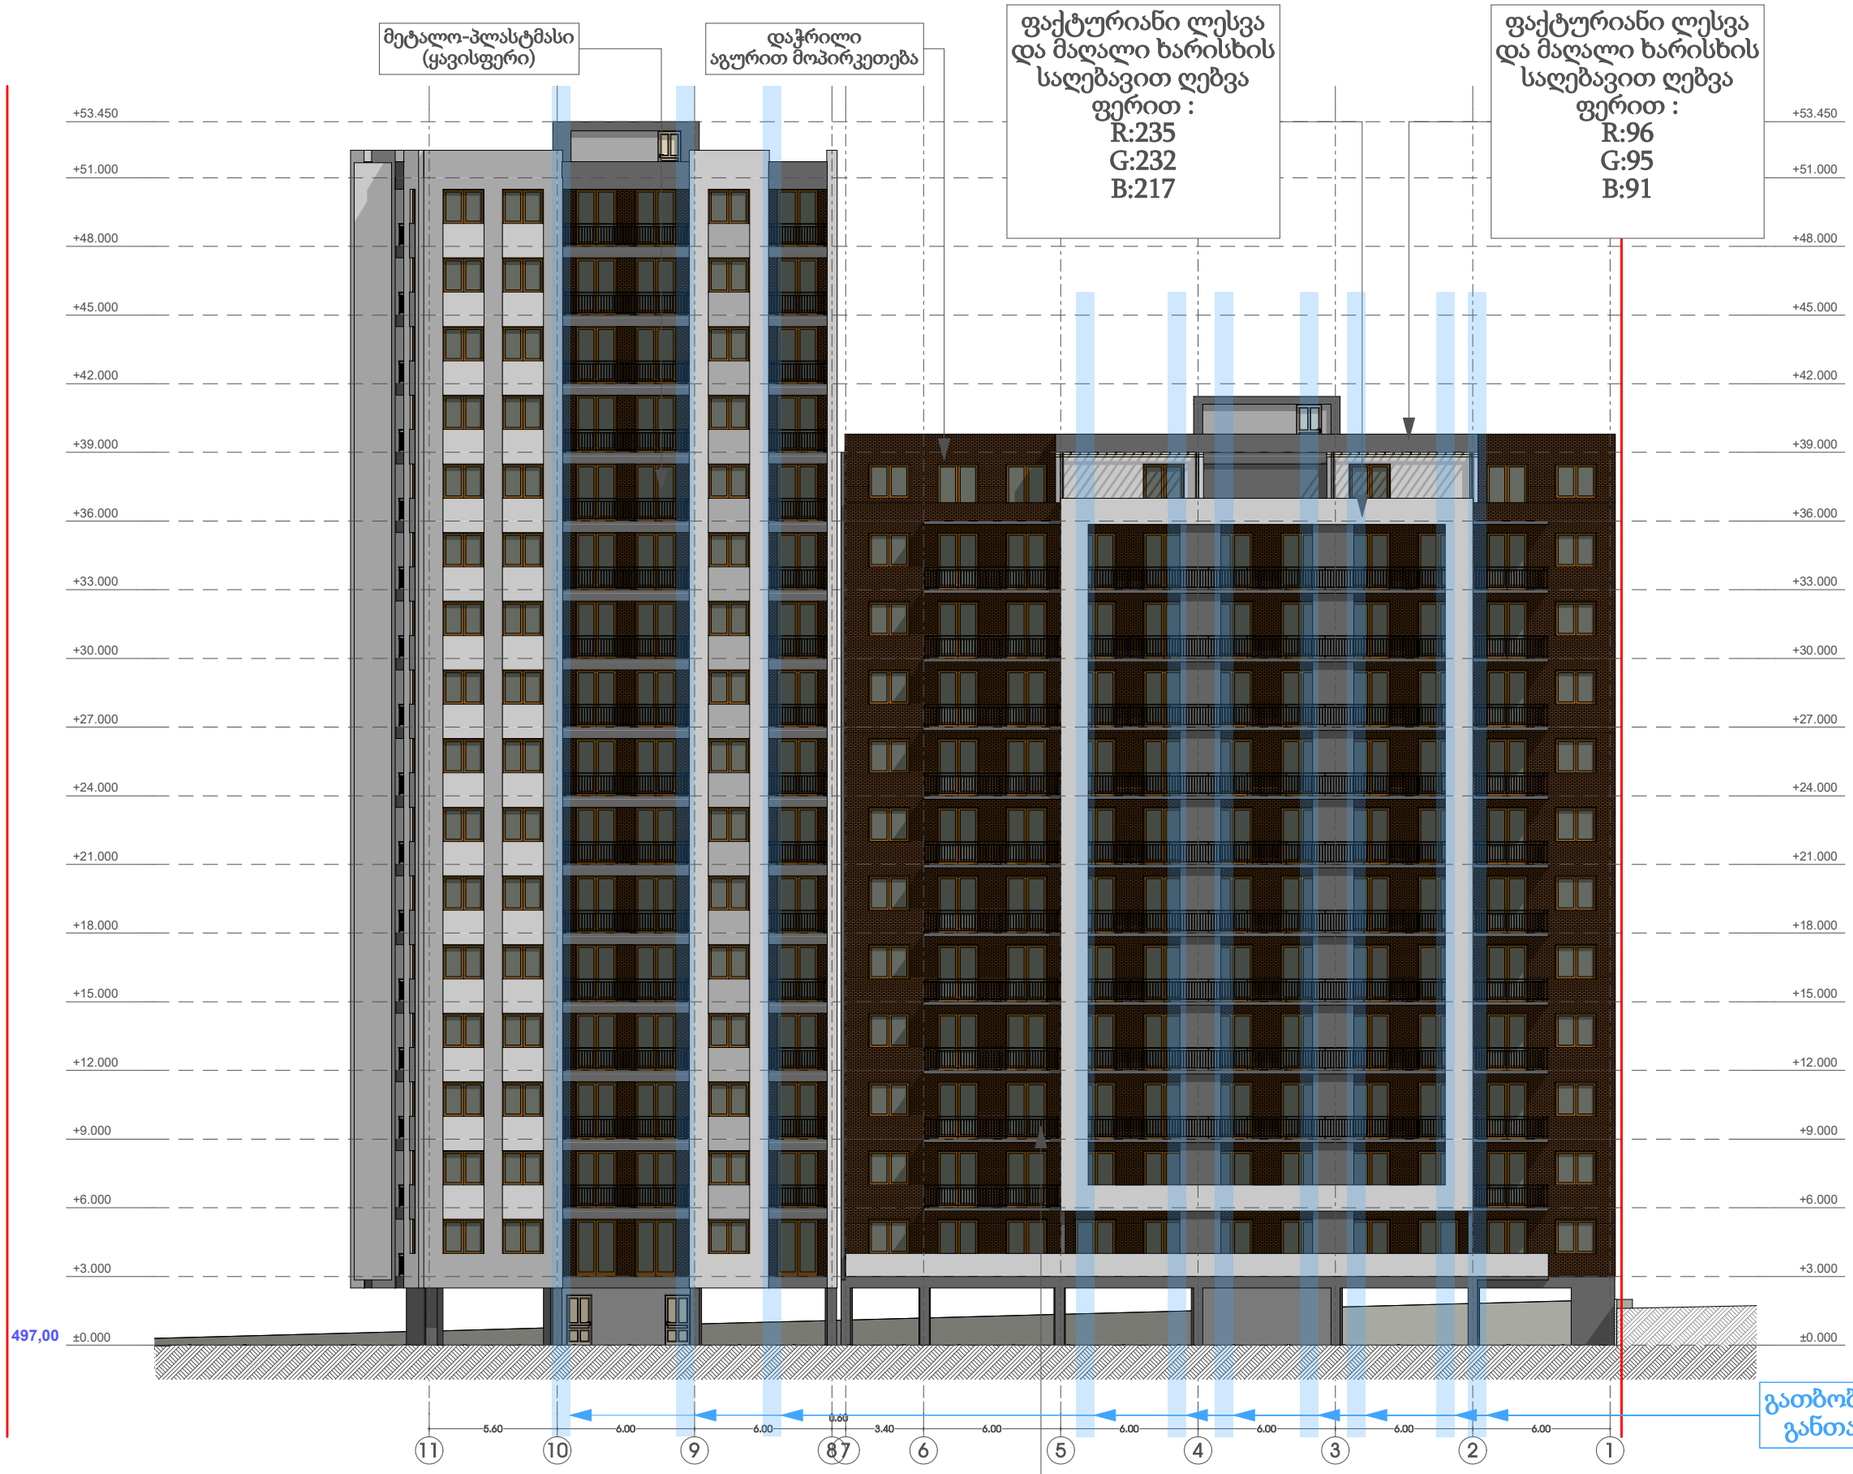

ნახაზის დასახელება	ფასადი ღერძებზე "11-1"	ფორმატის №	ფორმატი A2
მასშტაბი		სტადია	გ.პ.


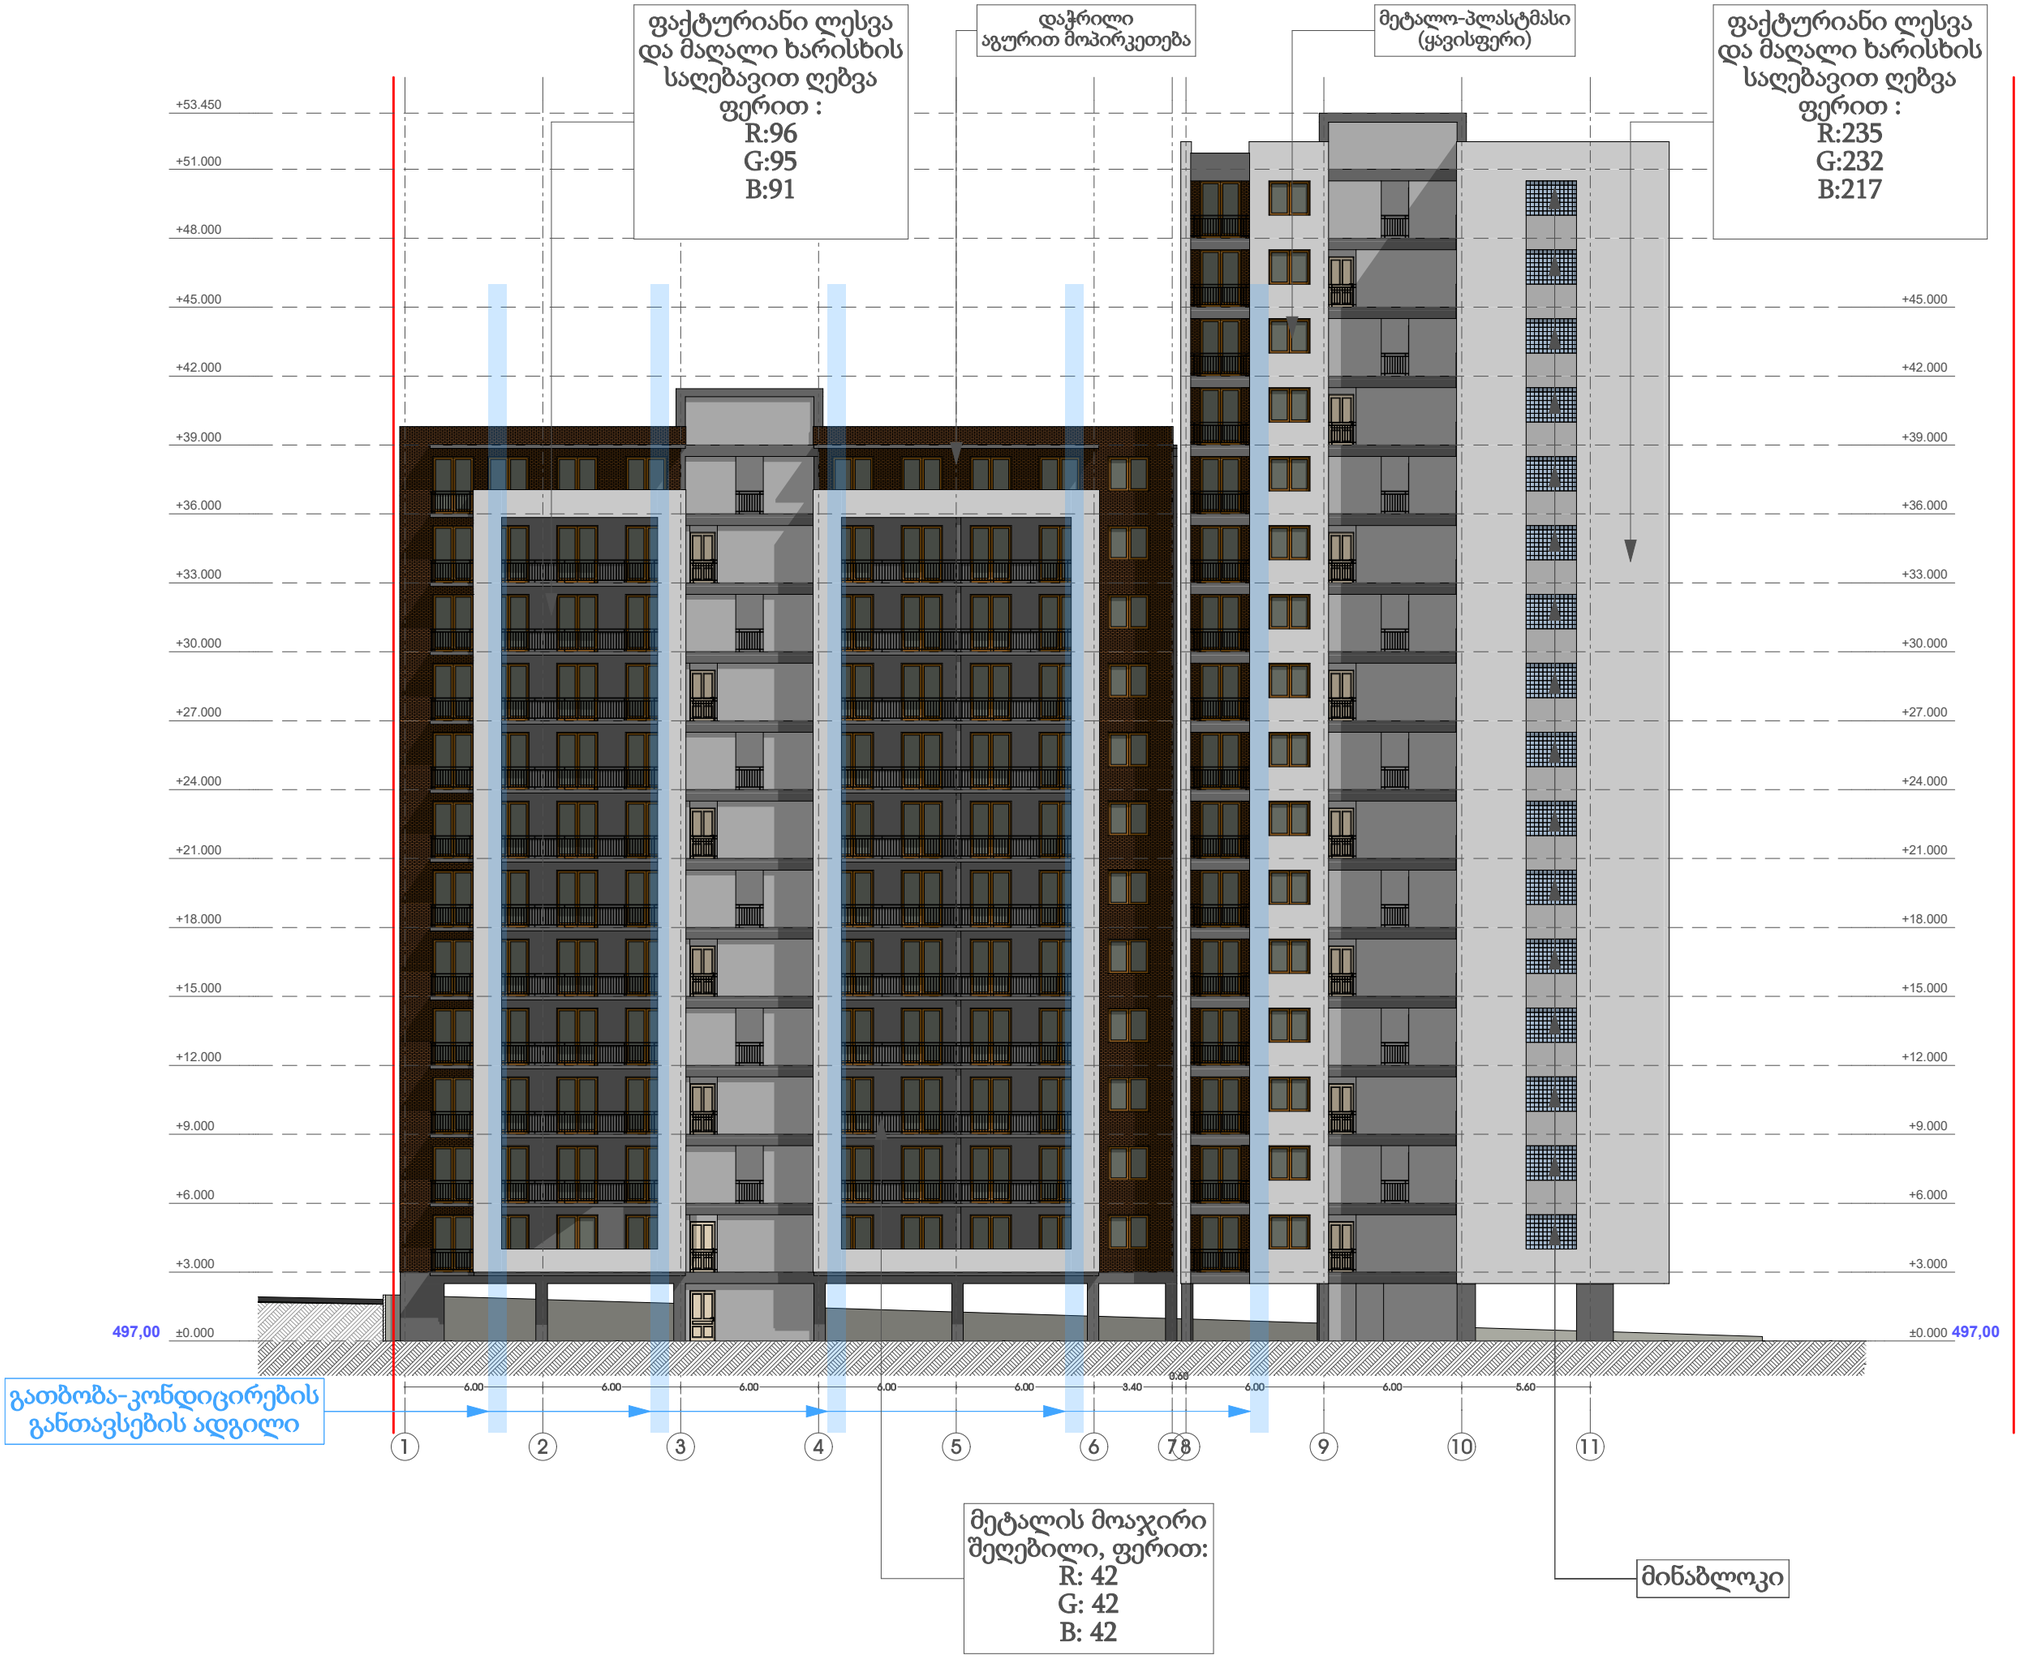

ნახაზის დასახელება	ფასადი ლერკებში "1-11"	ფურცლის №	ფორმატი
მასშტაბი		სტადია	A2
		მ.პ.	

დამკვეთი	ქ. თბილისი, დიდი დიღომი		
მისამართი			
პროექტის სახელი	მრავალბინიანი საცხოვრებელი სახლი		
ეტაპი			
ხელმოწერა			

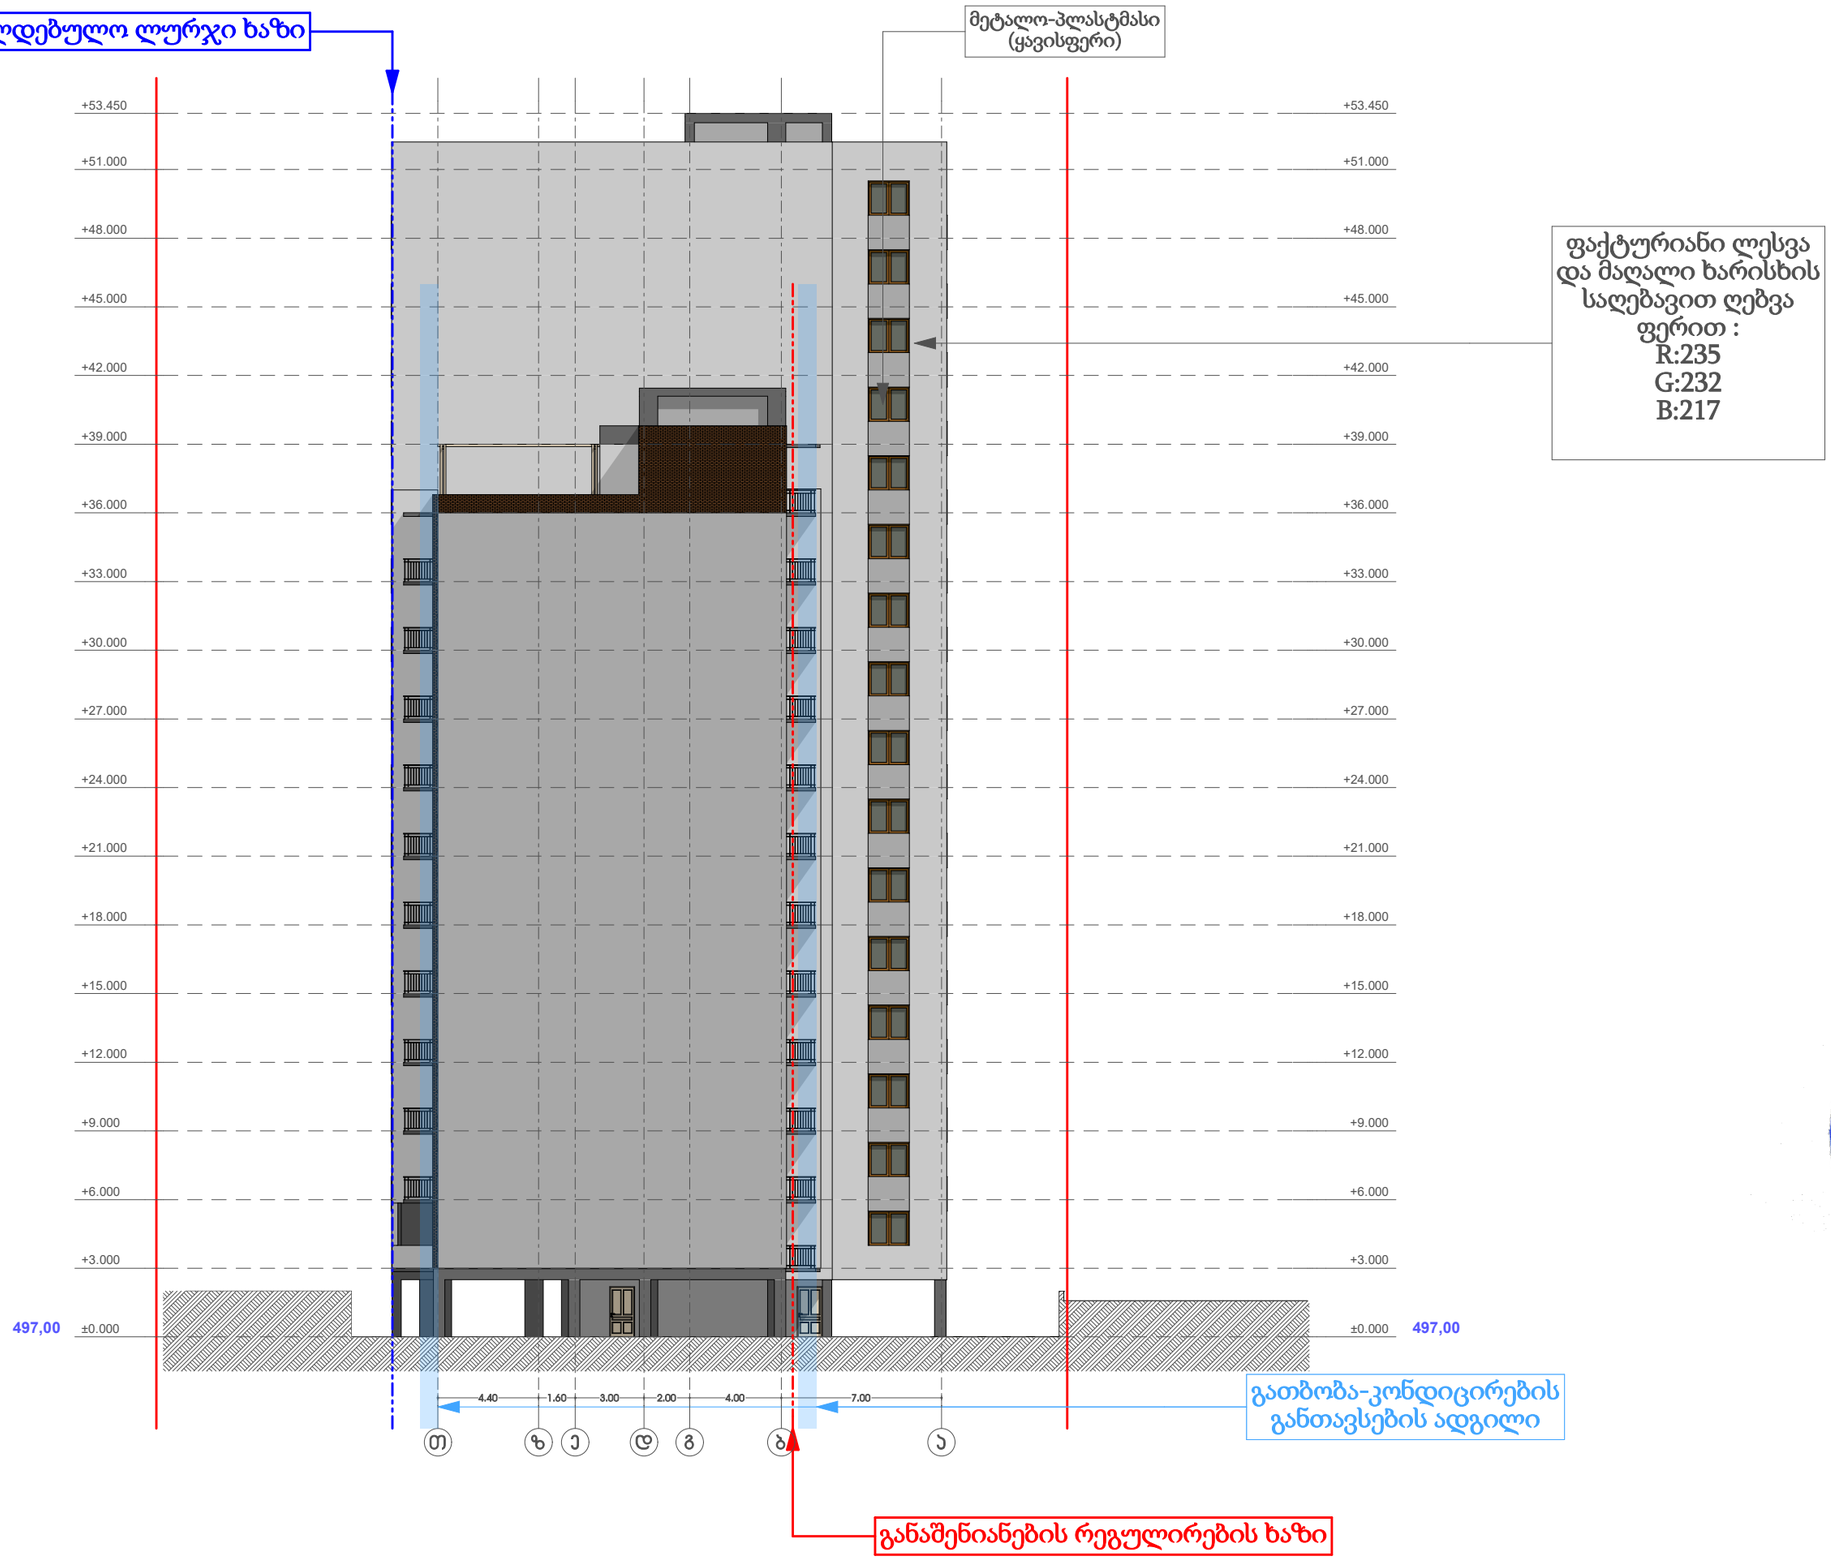

ნახაზის დასახელება	ფასადი ლერძებში "თ-ა"
ფურცლის №	ფორმატი
	A2
მასშტაბი	
სტადია	მ.პ.
დამკვეთი	ქ. თბილისი, დიდი დიღომი
მისამართი	
ჯოლეკტის სახელი	მრავალბინიანი საცხოვრებელი სახლი
ხელმოწერა	
ვვარი	
	ი. ხავთასი
	ი. ხავთასი
თანამდებობა	
დირექტორი	
არქიტექტორი	