
შეილესოს და შეილებოს RAL 9001
4.40
3.00
2.00
2.50
3.00
2.00
4.30
0.00
1.90
2.00
2.30

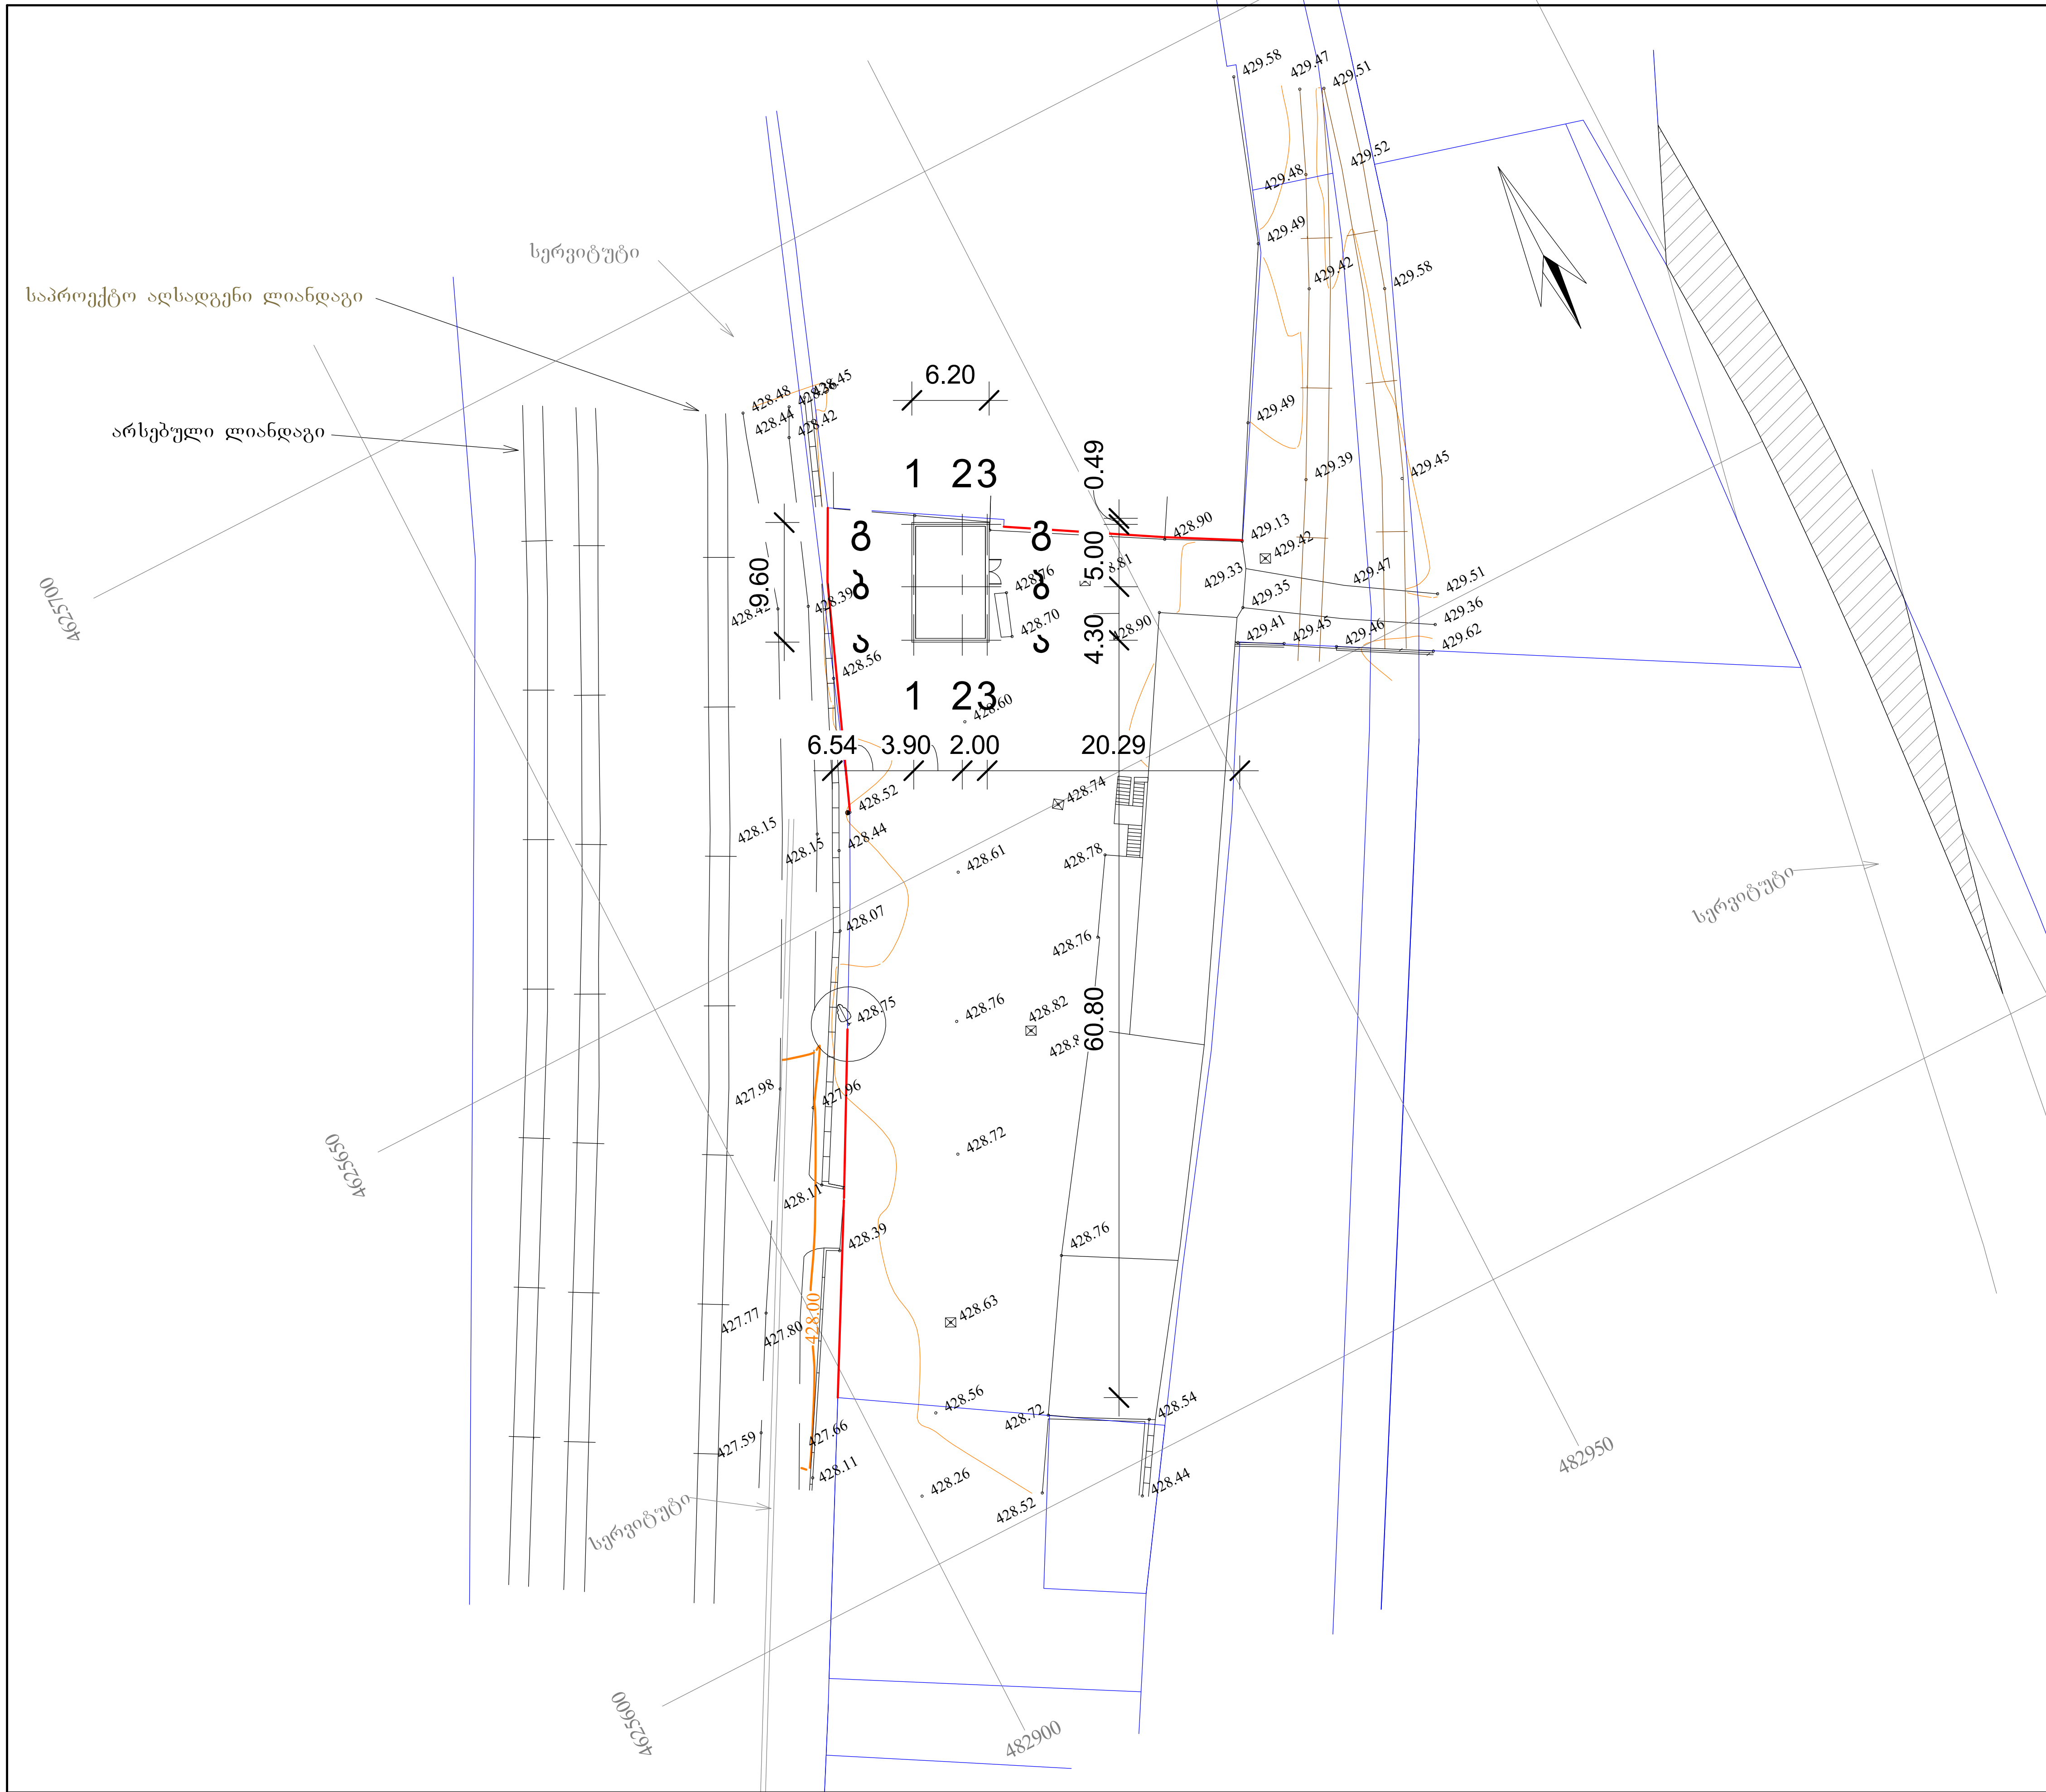

NEW POINT
შ.პ.ს. "ნიუ პოინტ" თბილისი, მგალობლიშვილის ქუჩა 3
Ltd "New Point" Mgaloblishvili 3 st. Tbilisi, Georgia, 0160
(+99532) 2945808; 557 704433
www.newpoint.ge info@newpoint.ge

ექსპლიკაცია

პროექტის სახელწოდება	
1-ლი კლასის დამხმარე შენობა	
საპროექტო ტერიტორიის მისამართი	
ქ. თბილისი, დ. გურამიშვილის გამზირი №84 (ს/კ:01.12.01.003.235)	
ნახაზის დასახელება	გენგეგმა
დამკვეთი	ზ. თითბერიძე

თანამდებობა	ხელმოწერა	ვინაობა
დირექტორი		გ. კირკიტაძე
არქიტექტორი		ზ. თედიაშვილი

მასშტაბი	1 : 500	გვერდი	ფურცელი
თარიღი	03.12.2018	A101	A3

18/01/19 4:02:06 PM

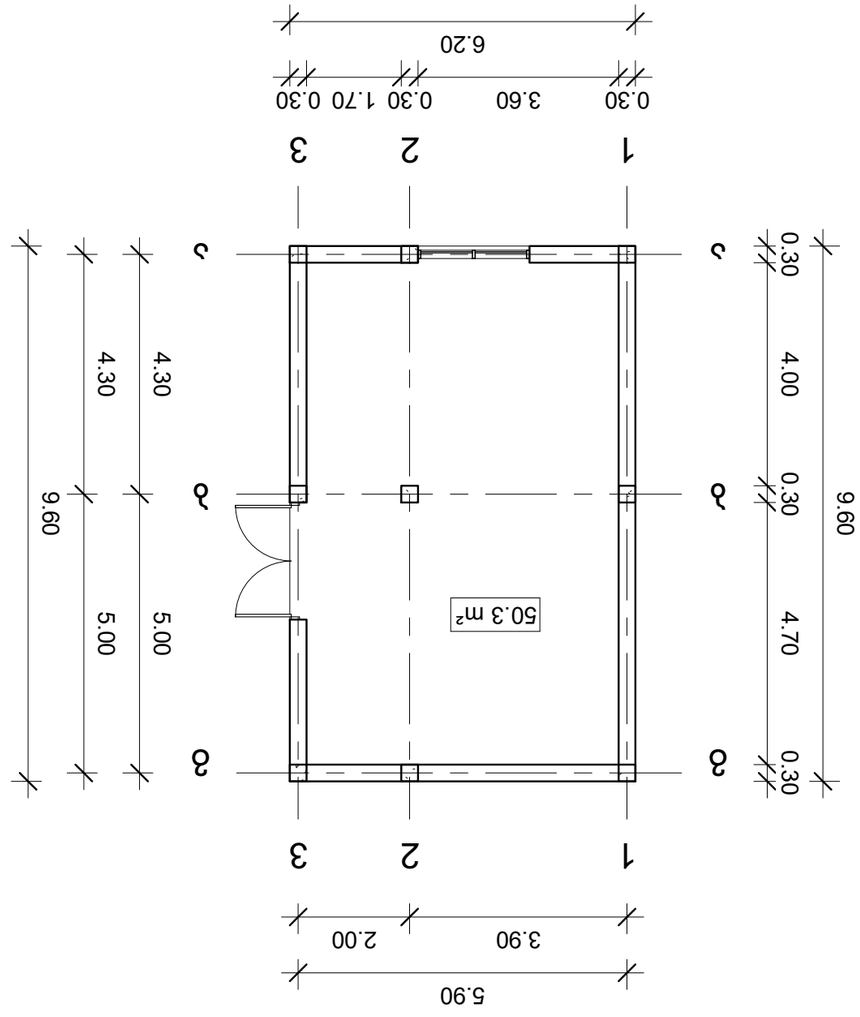

ტიპიური ერთსართულიანი საცხოვრებელი სახლის პროექტი	
ობიექტის დასახელება	1-ლი ტიპიური სახლი
ობიექტის მისამართი	ქ. თბილისი
ტოპოგრაფიული გეგმა N#84 მ. თბილისი, ც. ჭავჭავაძის ქ.№38 (ს/კ:01.12.01.003.235)	
არქიტექტურული ნაწილი	
პირველი სართულის იატაკის დონე	
ფასადები	
ჭრილი	
კონსტრუქციული ნაწილი	
ელექტრული ნაწილი	
სანტექნიკური ნაწილი	