ჭრილი 1-1

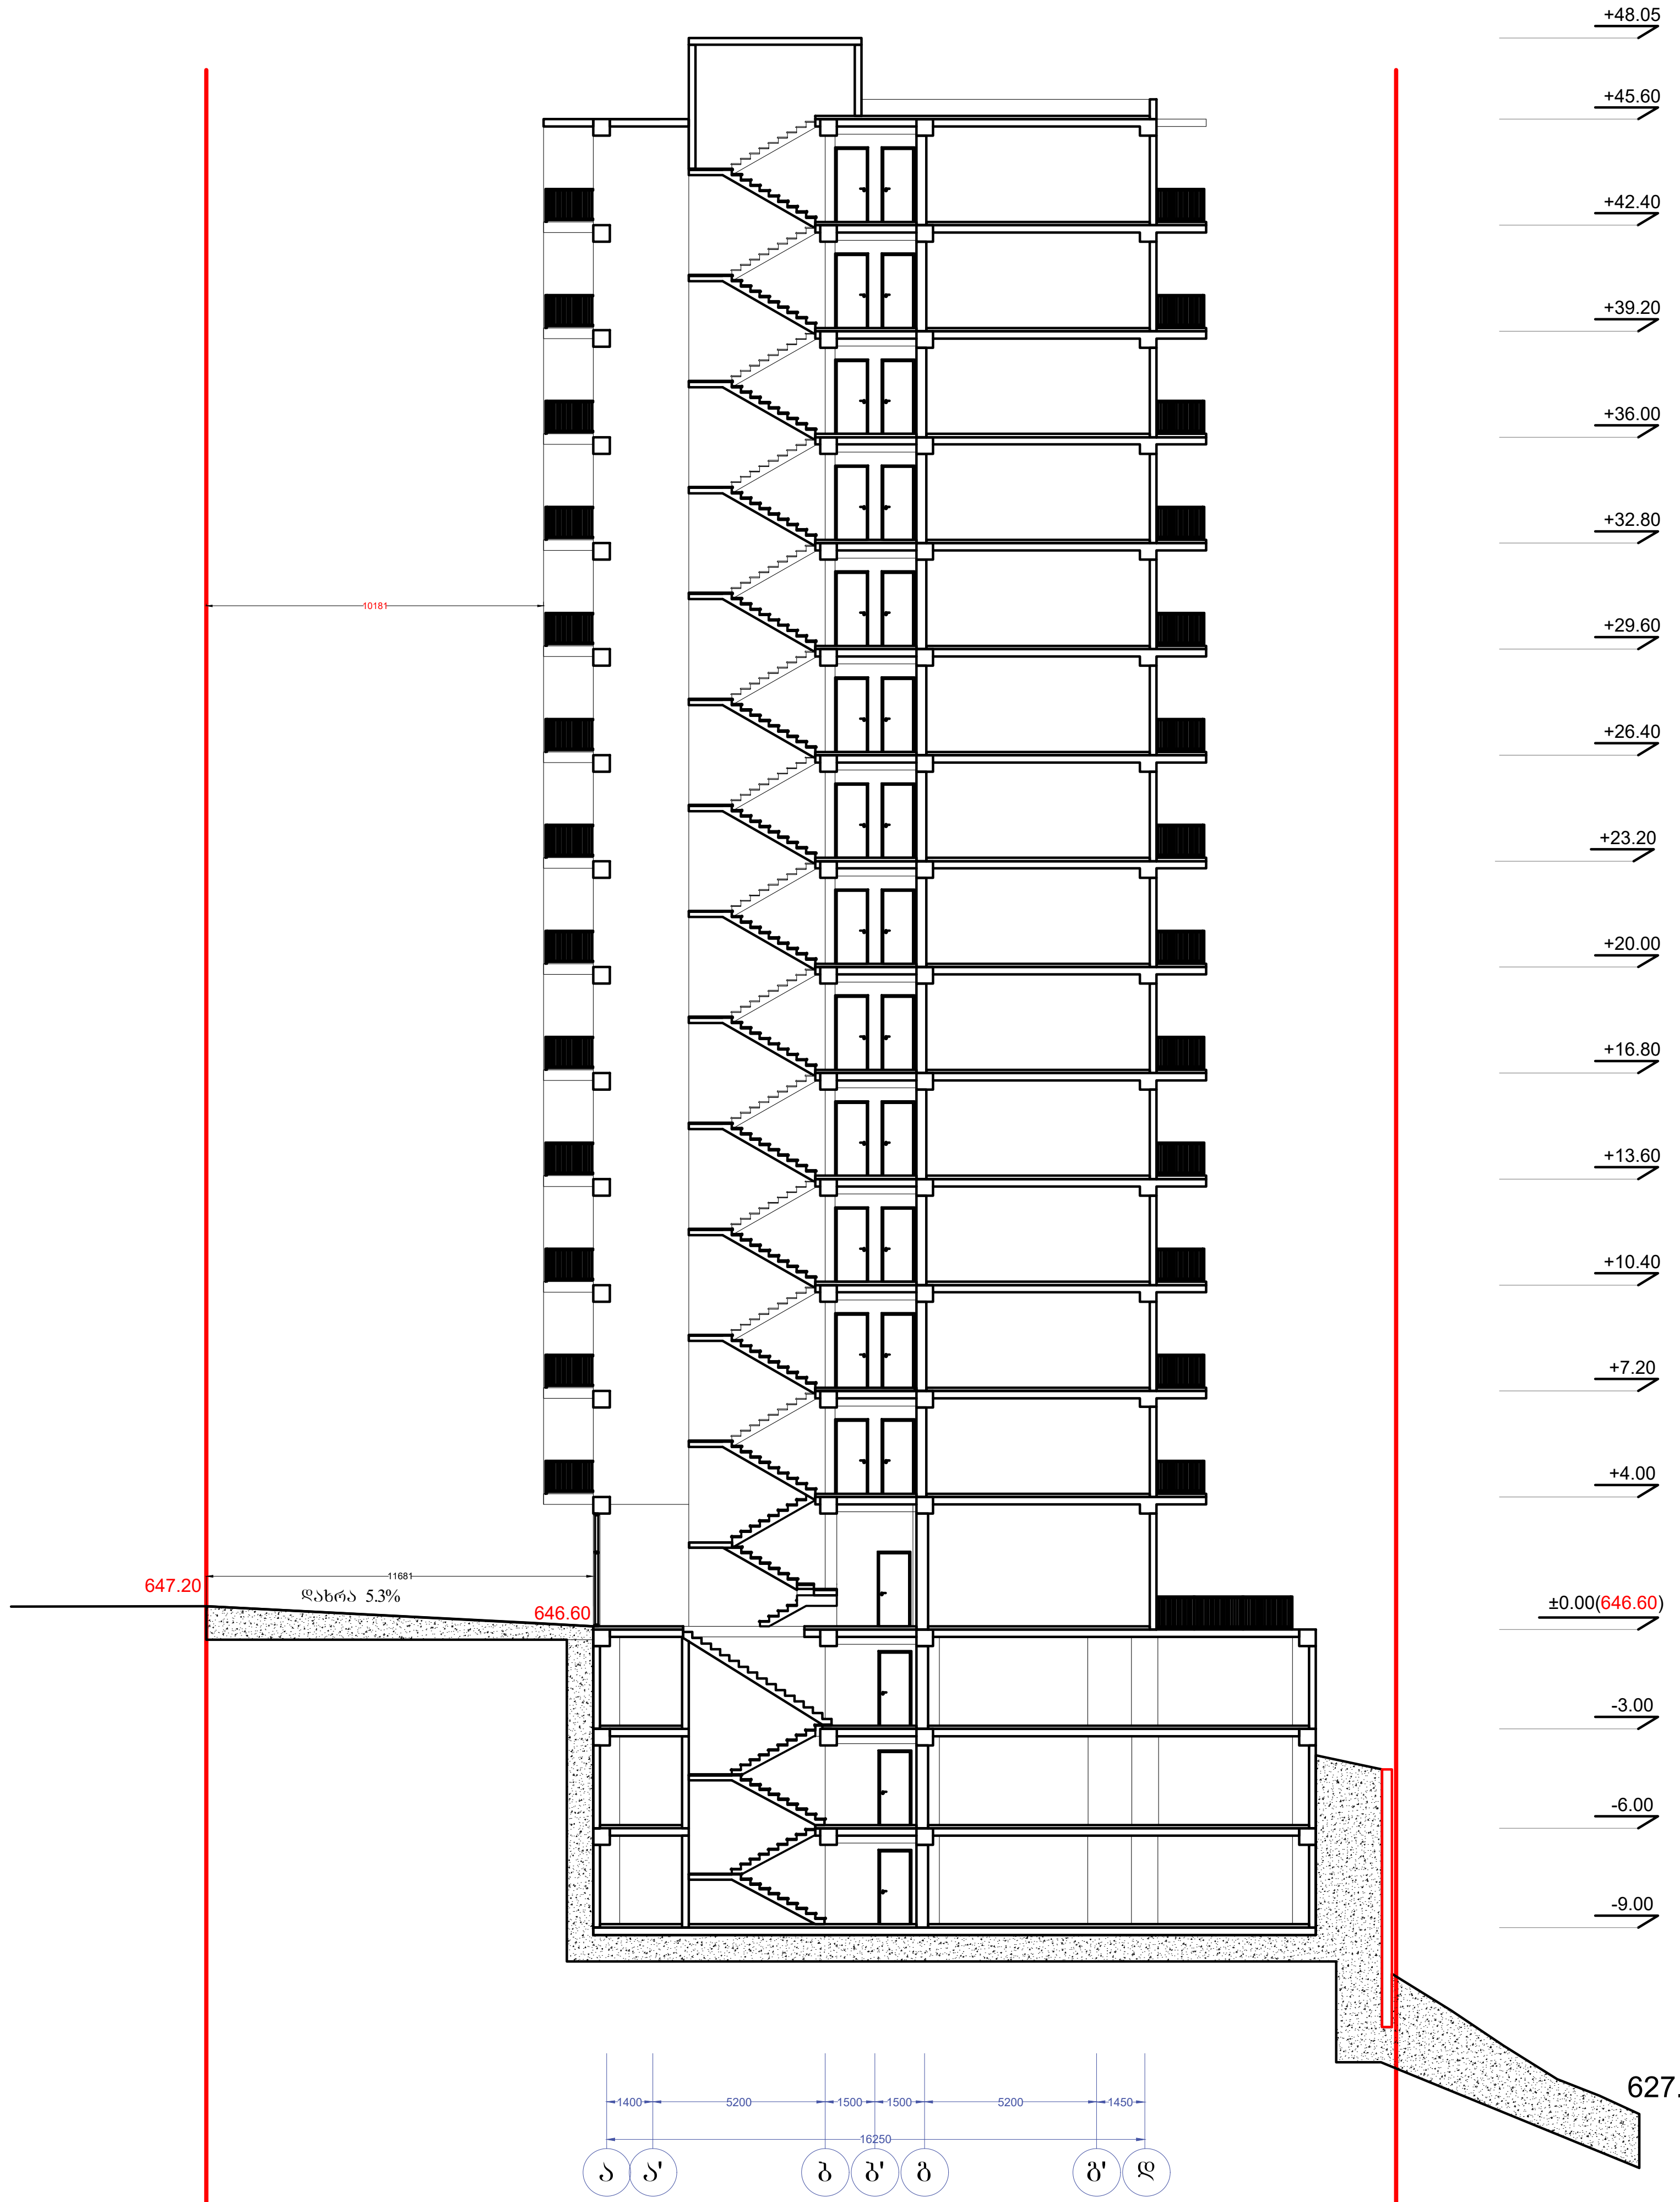

პროექტი ქ.თბილის, ნუცუბიძის IV მ/რ №13-ის მიმდებარედ	მასშტაბი 1:250	ფურცელი A3	თარიღი 2019
	დირექტორი	ა. ზერეკიძე	
ნახაზი ჭრილი 1-1	არქიტექტორი	გ. ნანსყანი	
	3D ვიზუალიზაცია	დ. კაპიძე	

ჭრილი 2-2

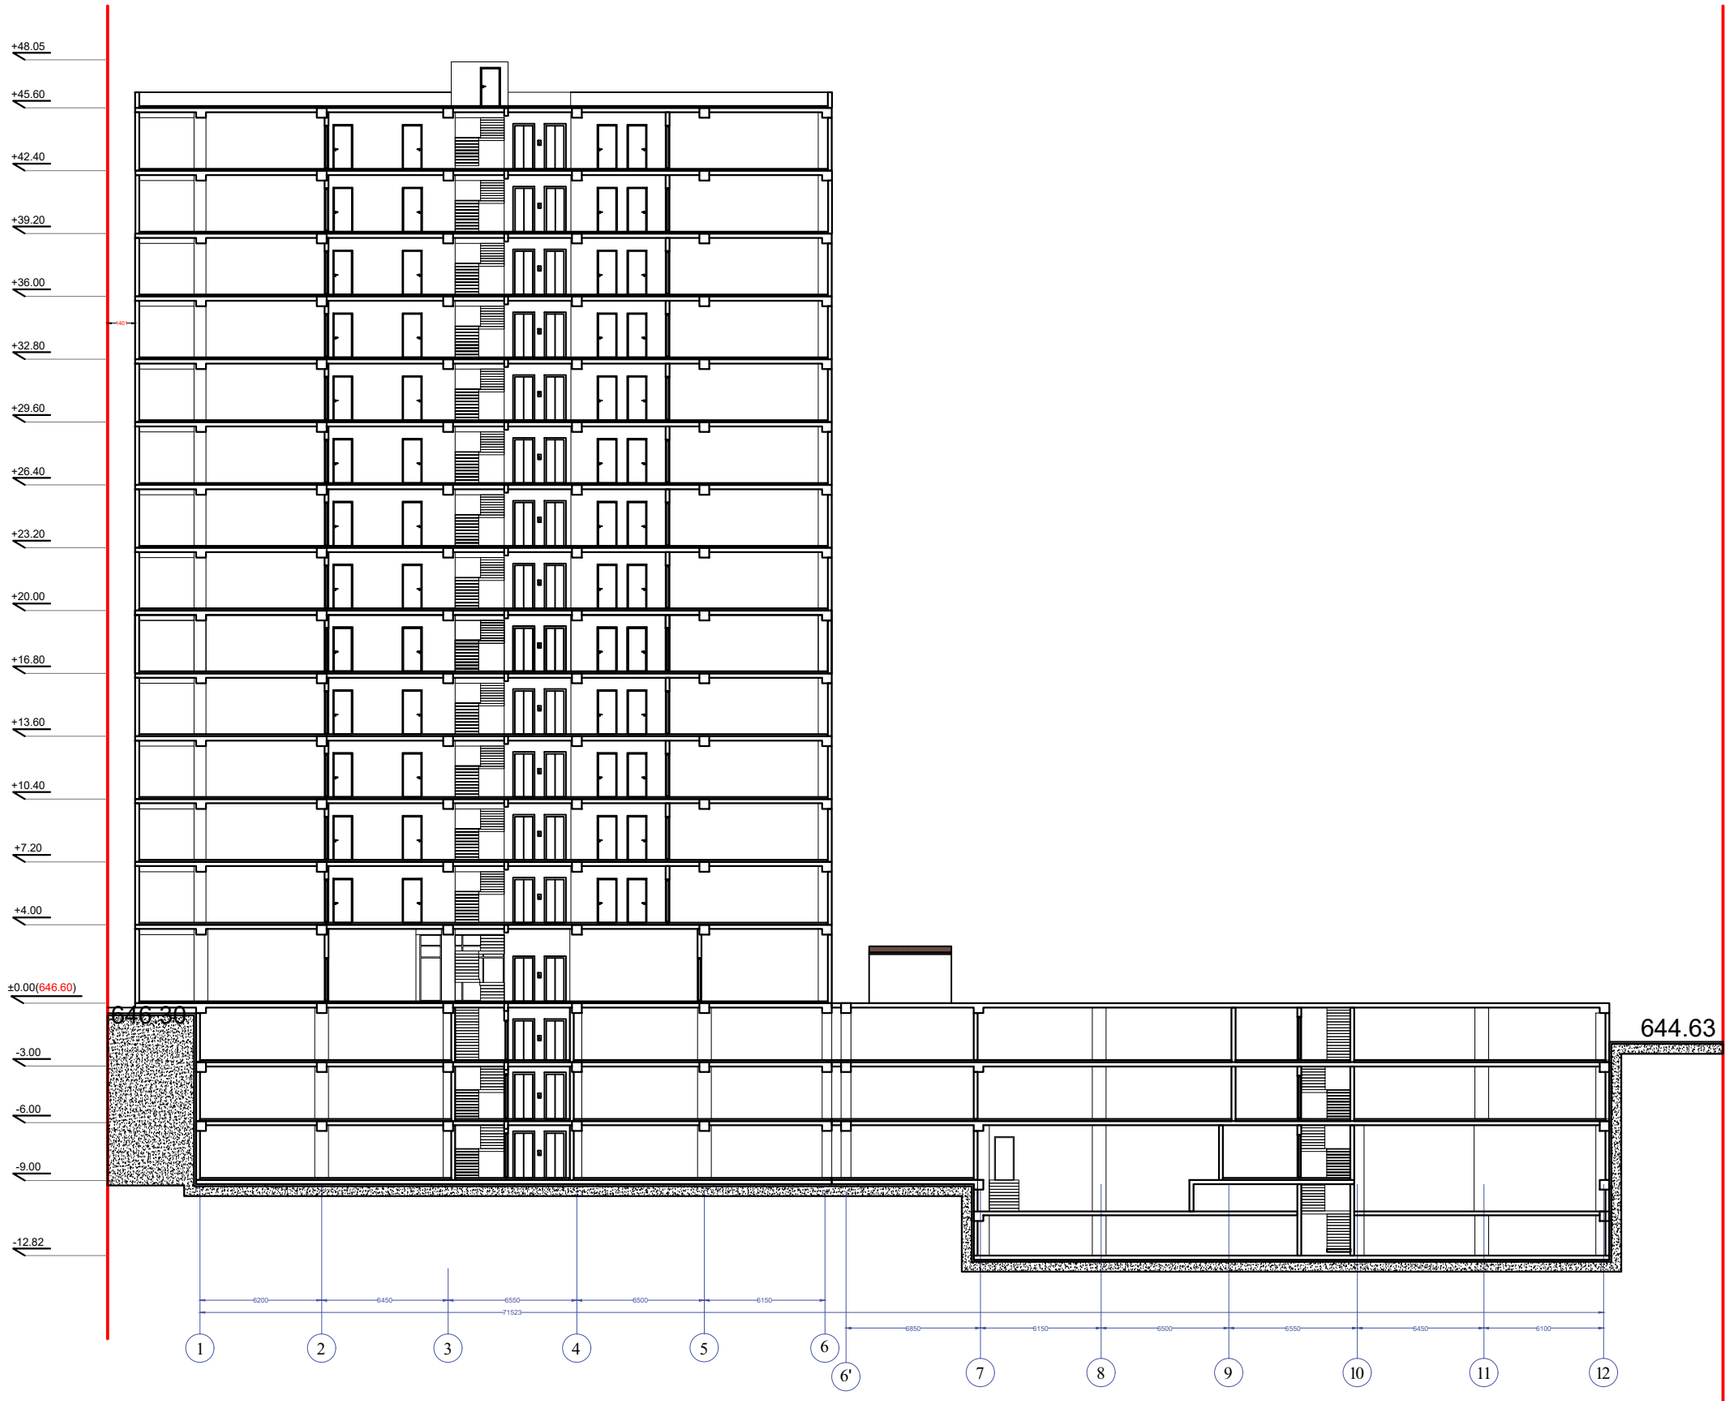

პროექტი ქ.თბილისს, ნუცუბიძის IV მ/რ №13-ის მიმდებარედ	მასშტაბი 1:250	ფურცელი A3	თარიღი 2019
	დირექტორი	ა. ზერქიძე	
ნახაზი ჭრილი 3-3	არქიტექტორი	გ. ნანსქანი	
	3D ვიზუალიზაცია	დ. პაპიძე	

ჭრილი 3-3

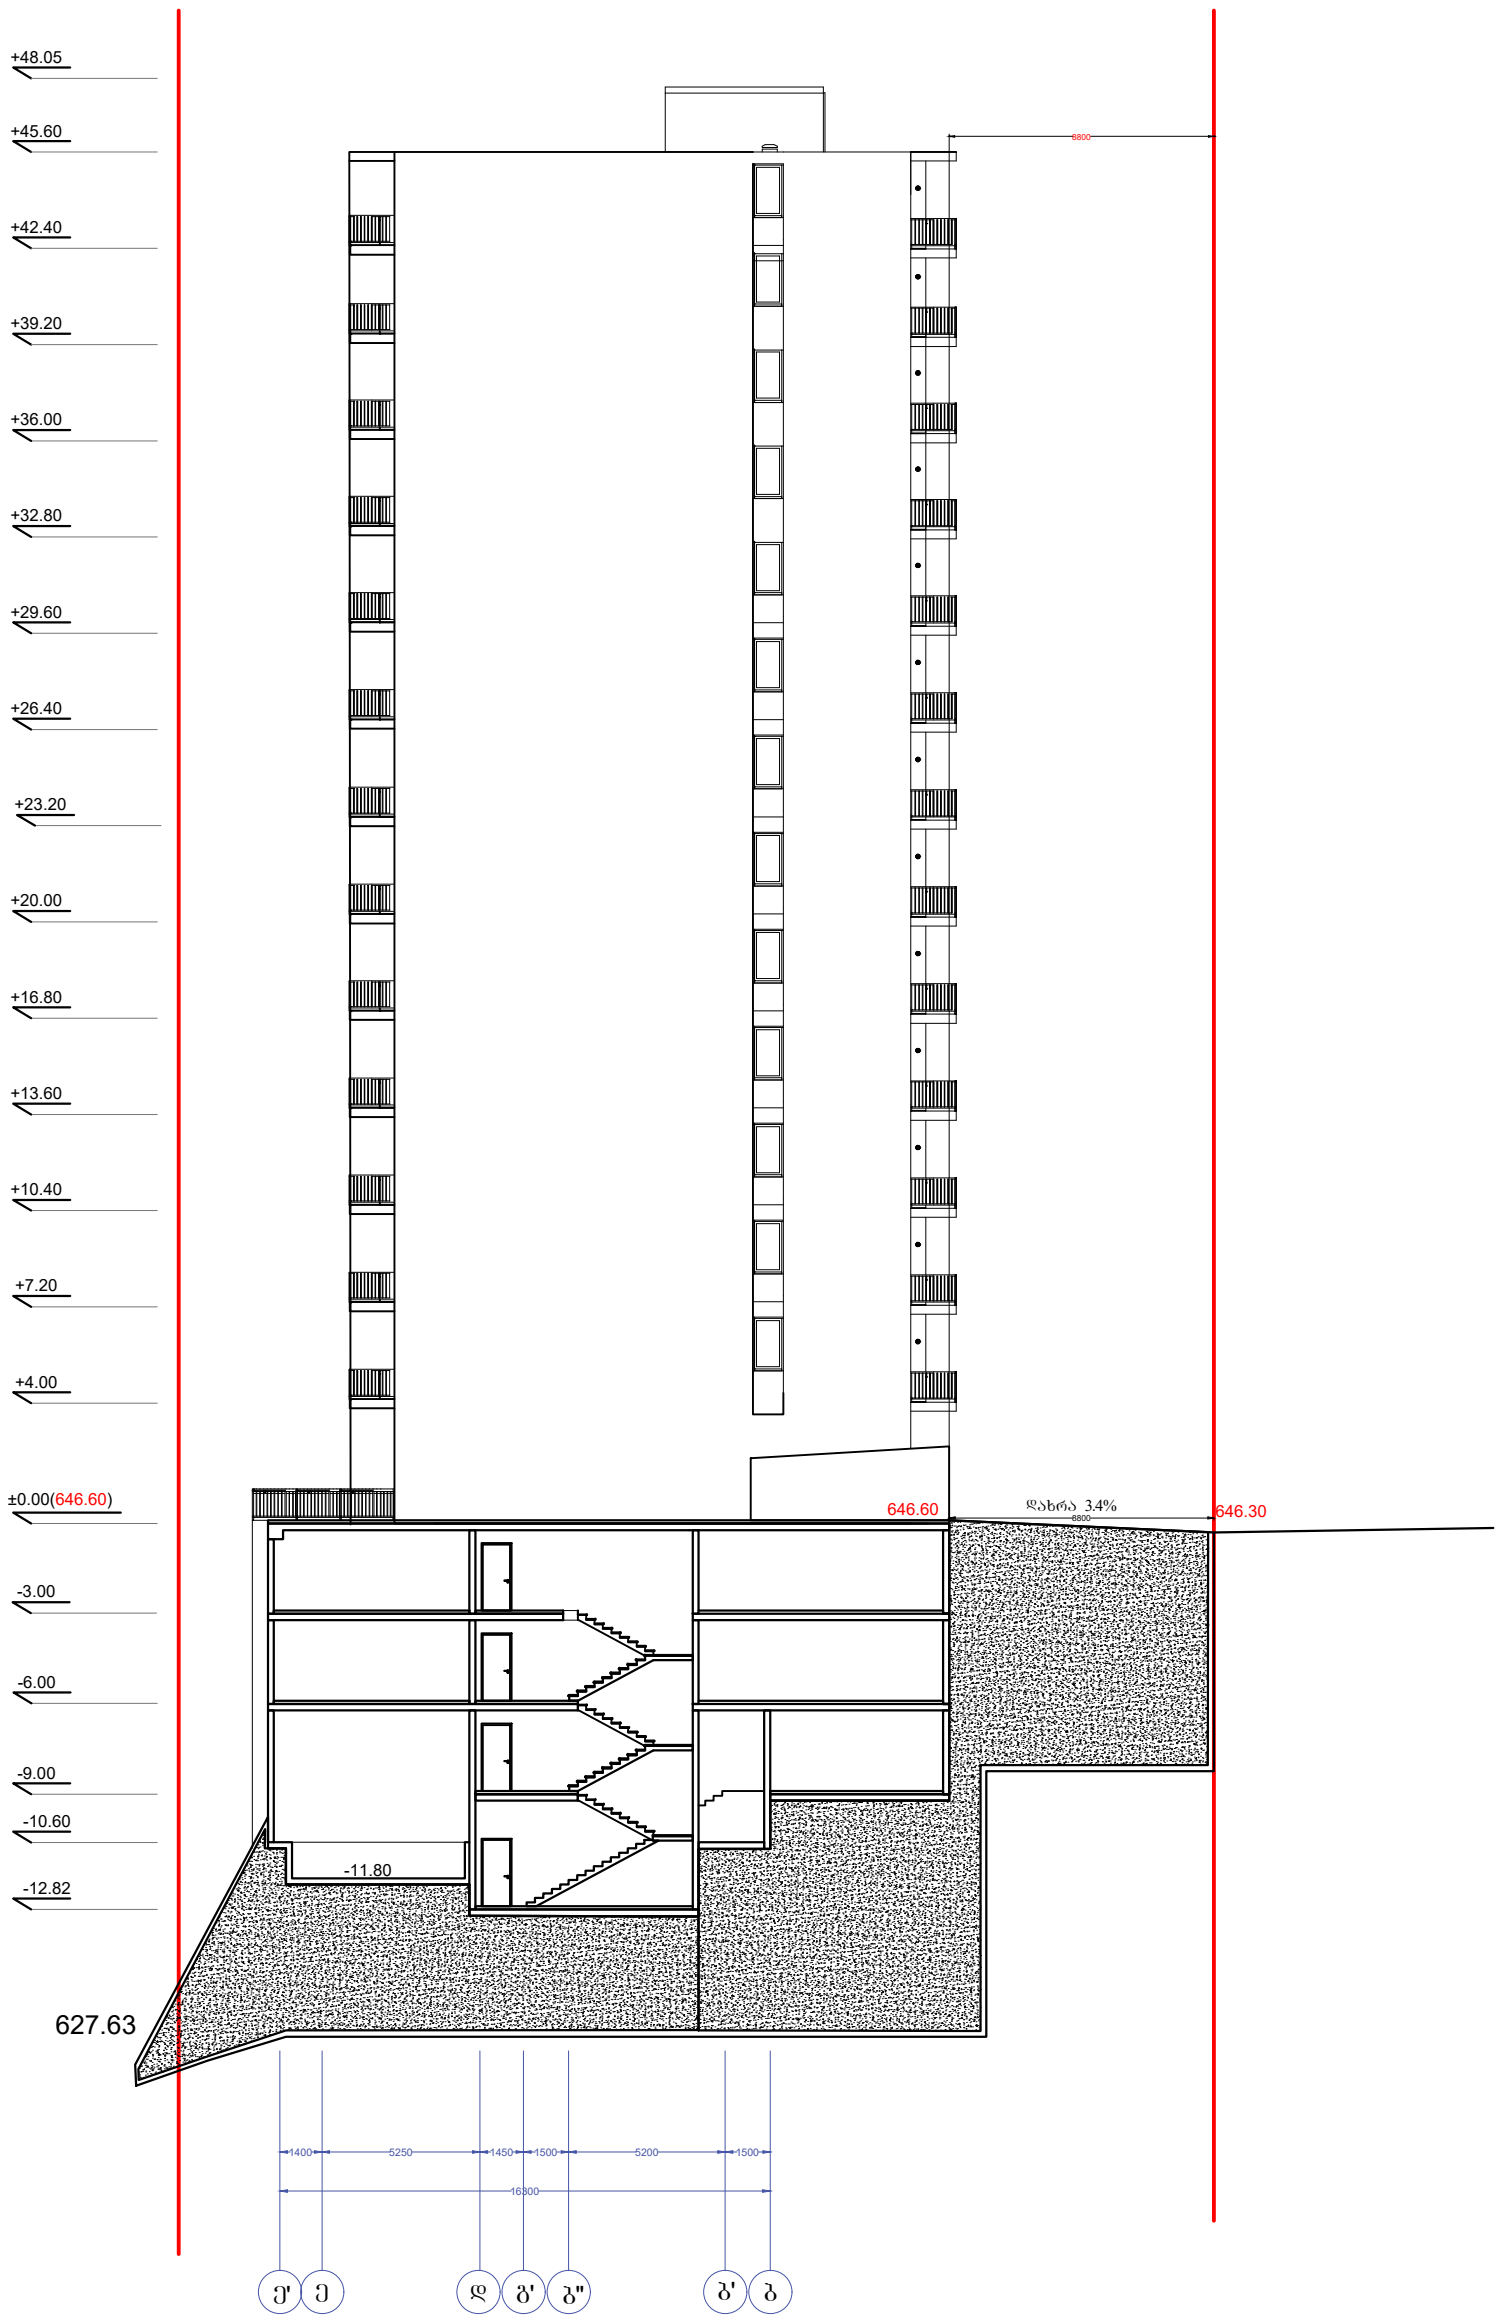

პროექტი ქ.თბილისს, ნუცუბიძის IV მ/რ №13-ის მიმდებარედ	მასშტაბი 1:250	შურცელი A3	თარიღი 2019
	დირექტორი	ა. ზერეკიძე	
ნახაზი ჭრილი 2-2	არქიტექტორი	ბ. ნანსქანი	
	3D ვიზუალიზაცია	დ. პაპიძე	