
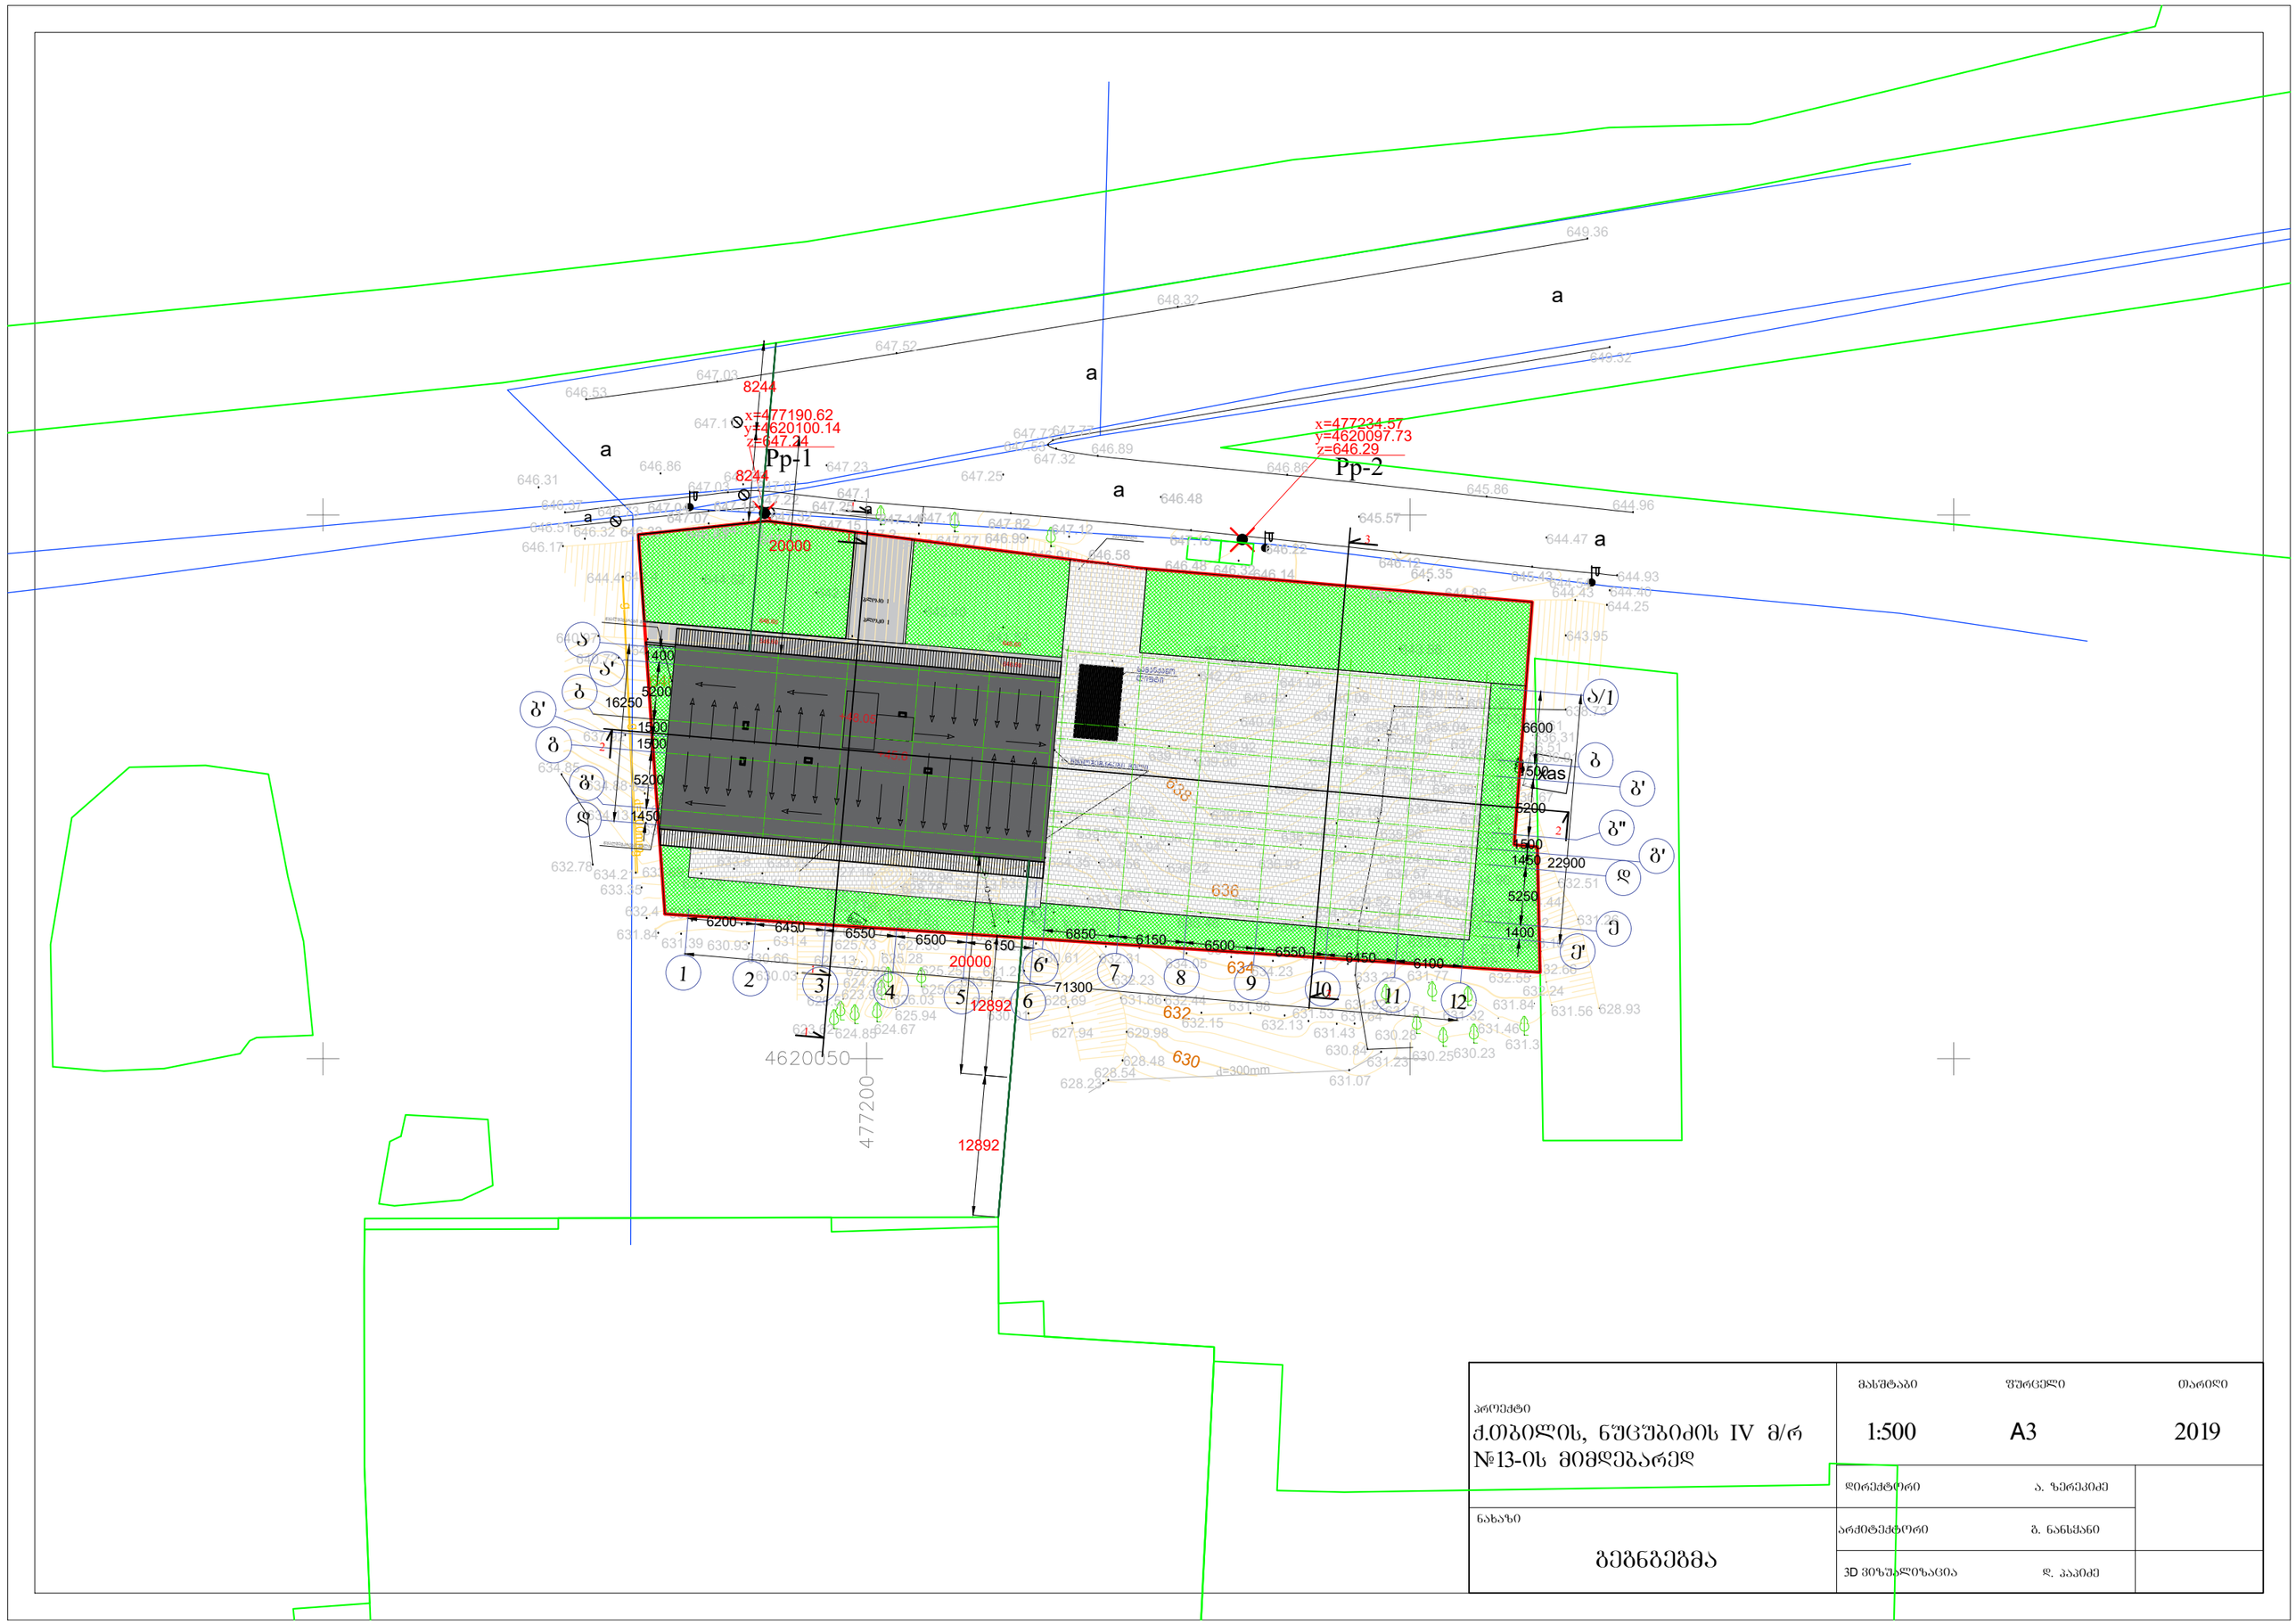


პროექტი	მასშტაბი	ფურცელი	თარიღი
ქ.თბილისს, ნუცუბიძის IV მ/რ №13-ის მიმდებარედ	1:500	A3	2019
	დირექტორი	ა. ზერეკიძე	
ნახაზი	არქიტექტორი	ბ. ნანსყანი	
გეგმა	3D ვიზუალიზაცია	დ. პაპიძე	

ჭრილი 1-1

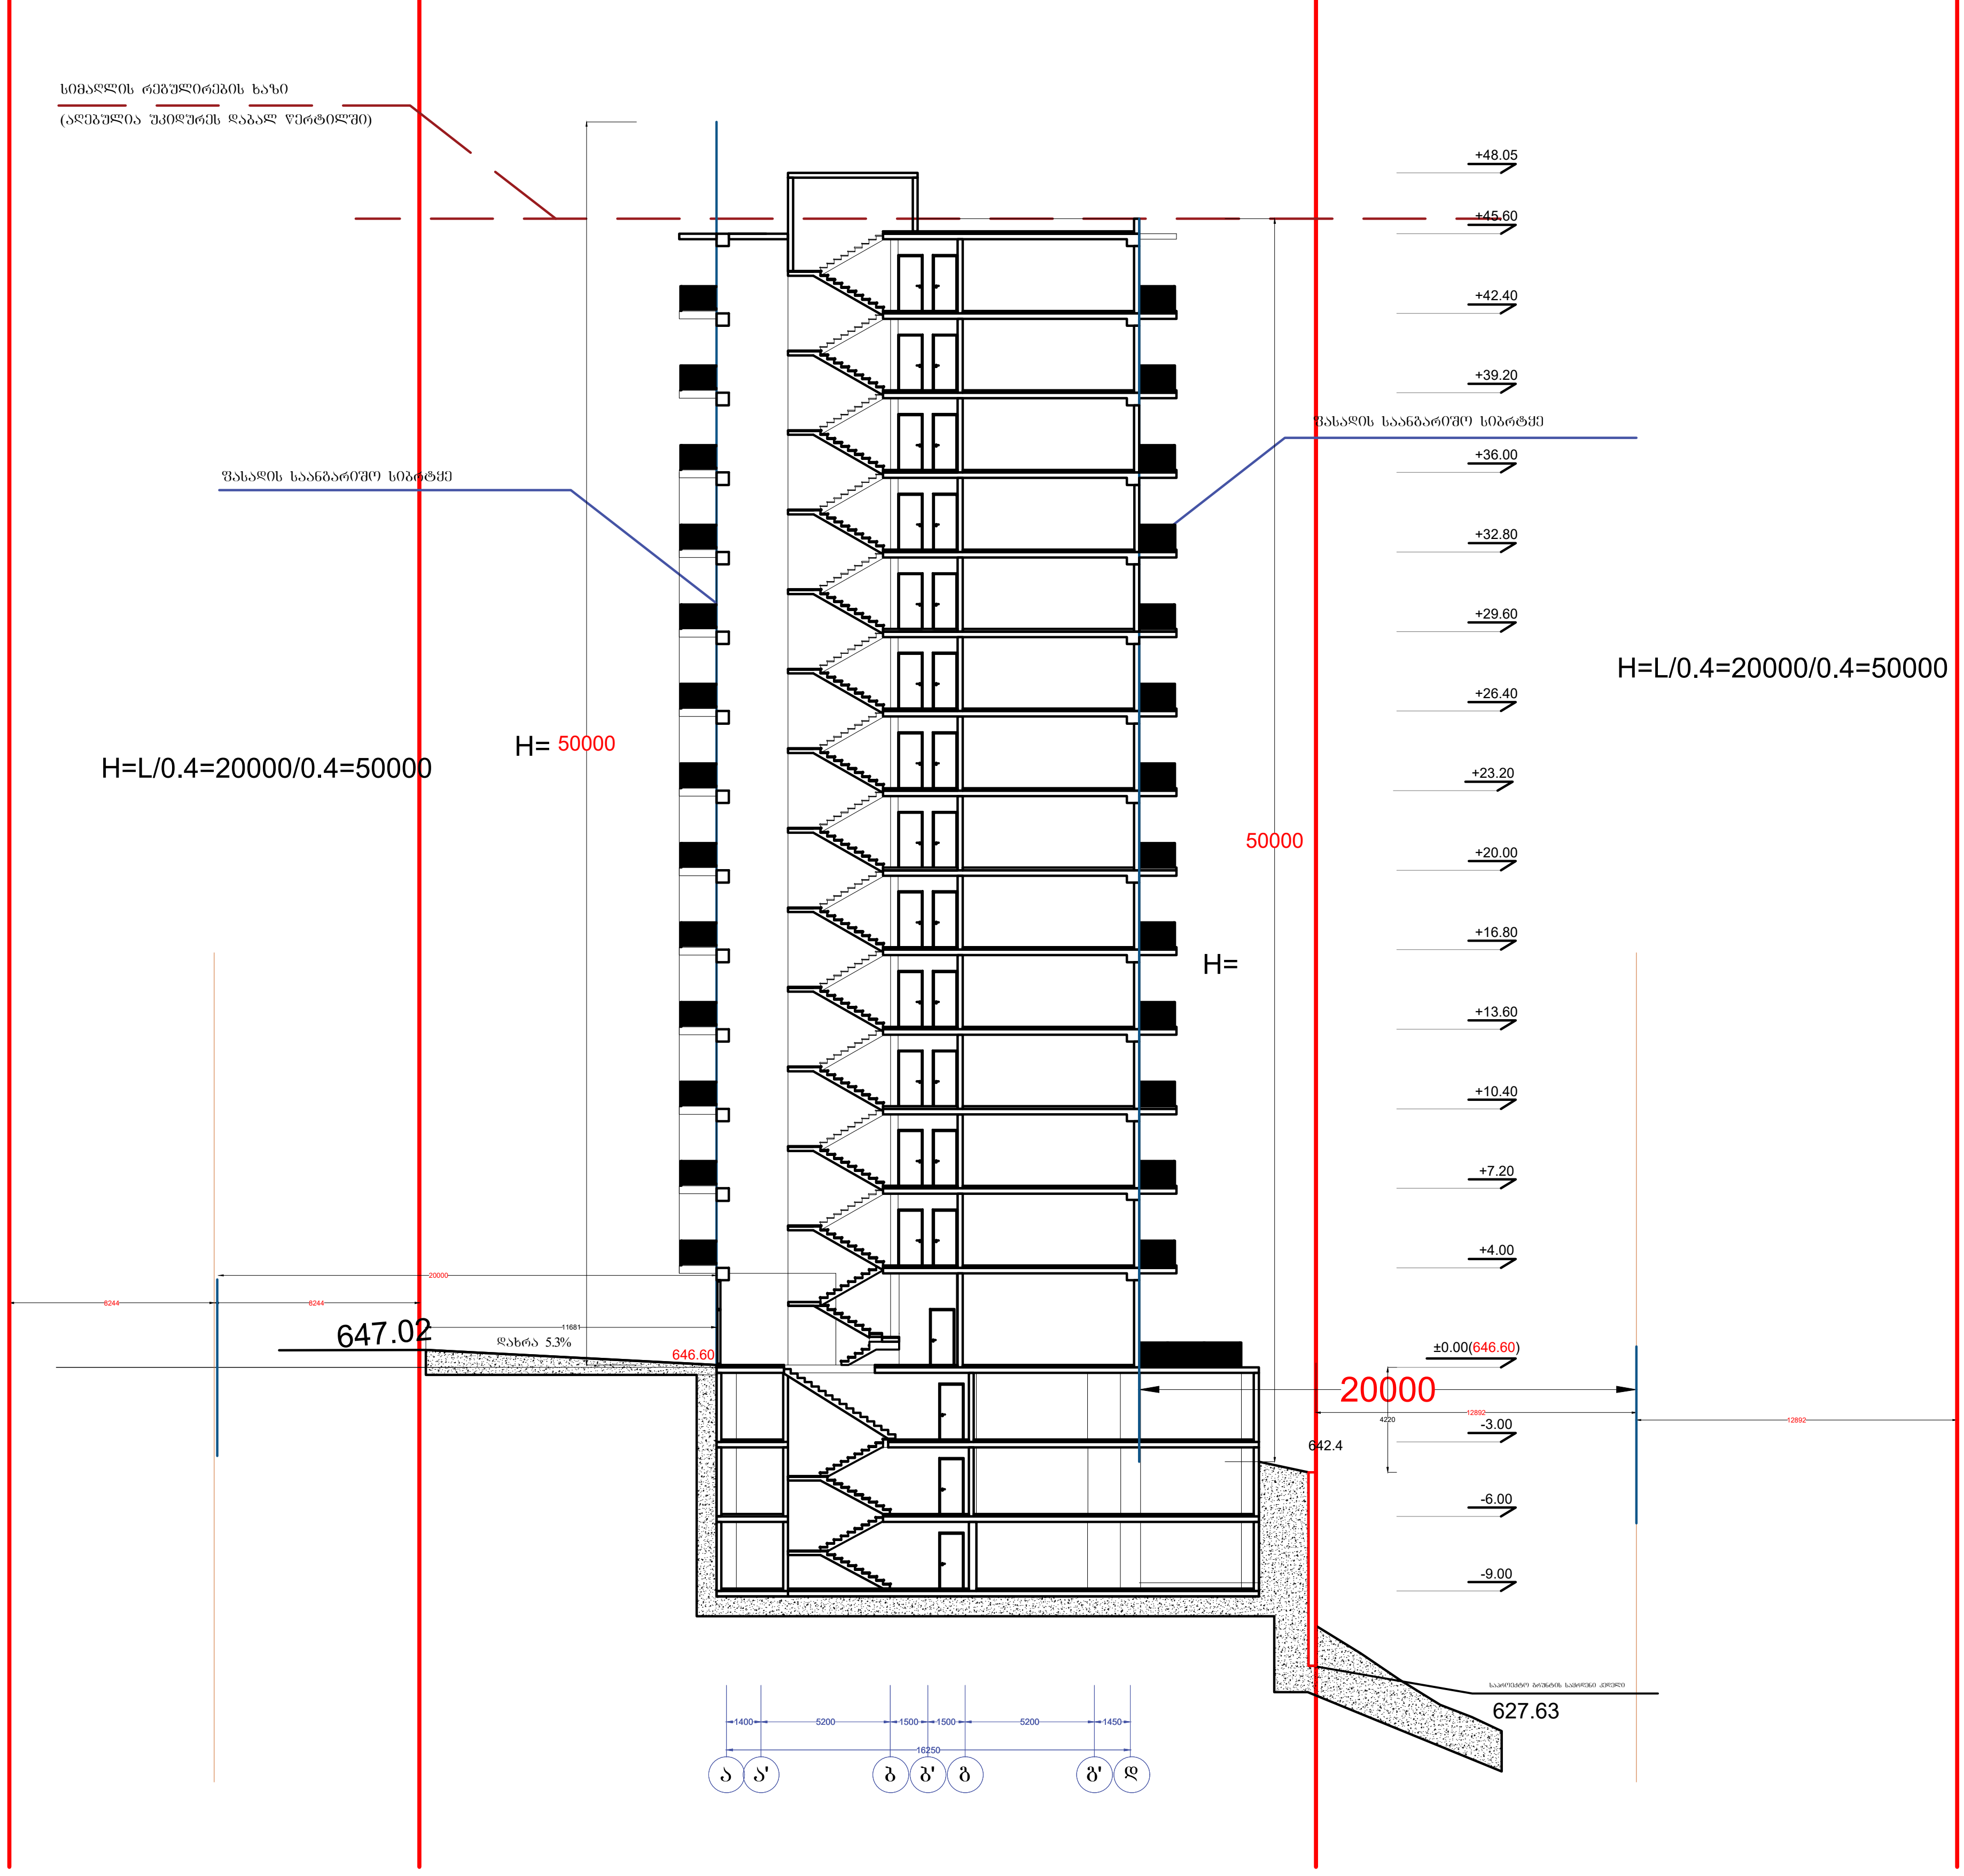

პროექტი ქ.თბილისი, ნუცუბიძის IV მ/რ №13-ის მიმდებარედ	მასშტაბი 1:250	ფურცელი A3	თარიღი 2019
	დირექტორი	ა. ზერეკიძე	
ნახაზი ჭრილი 1-1	არქიტექტორი	გ. ნანსყანი	
	3D ვიზუალიზაცია	დ. კაკიძე	