საქართველო

ქ. თბილისის მერია


სსიპ თბილისის არქიტექტურის სამსახური

ქ. თბილისი, ქავთარაძის ქუჩა №1, (01.14.03.038.050) დაინტერესებაში არსებული არასასოფლო-სამეურნეო დანიშნულების მიწის ნაკვეთის და მისი მიმდებარე ტერიტორიის ტოპოგრაფიული

გეგმა

სამსახურის უფროსი: /_____/

საფუძველი:

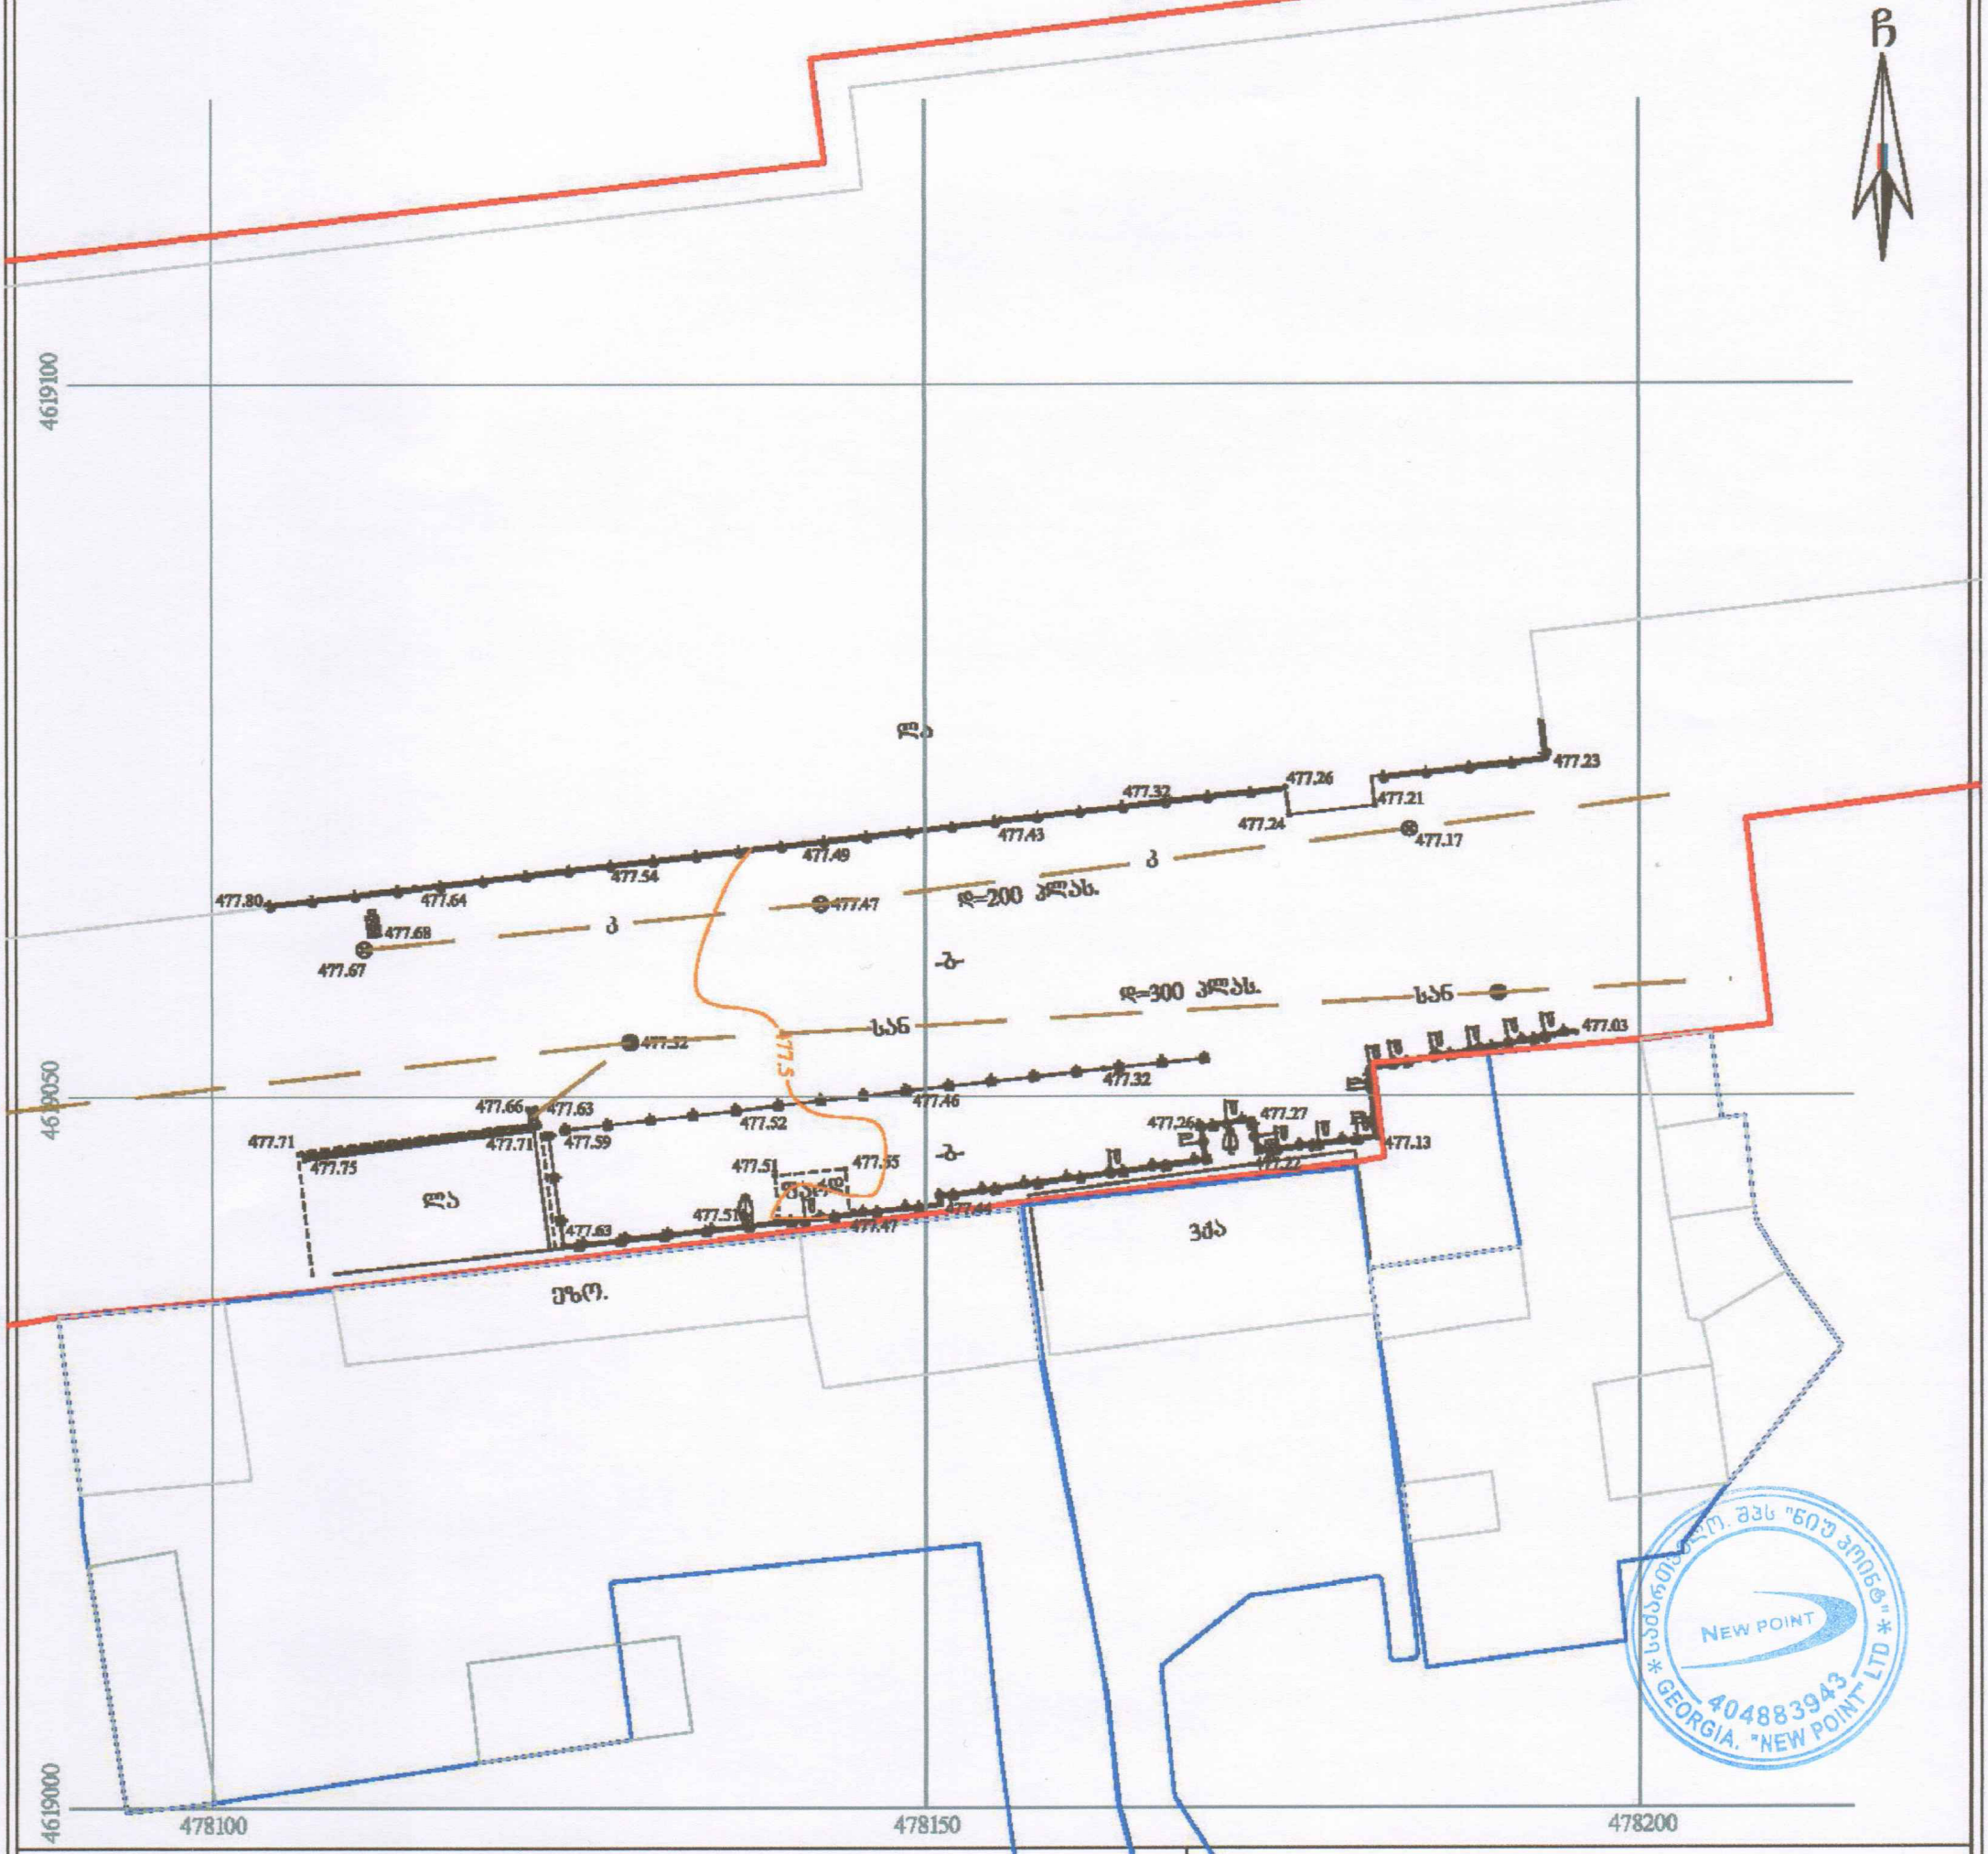

პირობითი აღნიშვნები

WGS 1984-ის კოორდინატთა სისტემის UTM პროექცია

სც	საცხ. შენობა	ხის ღობე	წყალგაყვანილობა
ას	არასაცხ. შენობა	ღობე	გაზი
	ფარდული	ქვის კედელი	კანალიზაცია
	მშენებარე შენობა	კედელი	სანაელექტრო
	სატრანსფორმ. ჯიხური	ფლატე	კავშირგაბმულობა
	ხეები	რკინიგზა	ელ. მავთულები
	გარე განათება	სამეთვალყურეო ჭები	
		ელ. გადამცემი ხაზი	

შენიშვნა: 1) გეგმაზე დატანილია საჯარო რეესტრში რეგისტრირებული ნაკვეთის საზღვარი

2) მიწის სამუშაოების შესრულება შეათანხმეთ კომუნიკაციის წარმომადგენლებთან

შპს „ნიუ პოინტ“

საქართველო, თბილისი, ზაქარიაძის ქ. №44;
ტელ: +995 32 2945808; მობ: 557 704433;


Ltd „NewPoint“

44 zakaria Tsiko street, Tbilisi, Georgia,
tel: +995 32 2945808; cell phone: +995 557 704433;

www. newpoint.ge info@newpoint.ge

დირექტორი:		გ. კირკიტაძე
აზომა:		ე. გახპარიანი
დახაზა:		ნ. კობაიძე
მასშტაბი: 1:500		18/11/2014 წ.

გენგეგმა მ. 1:500

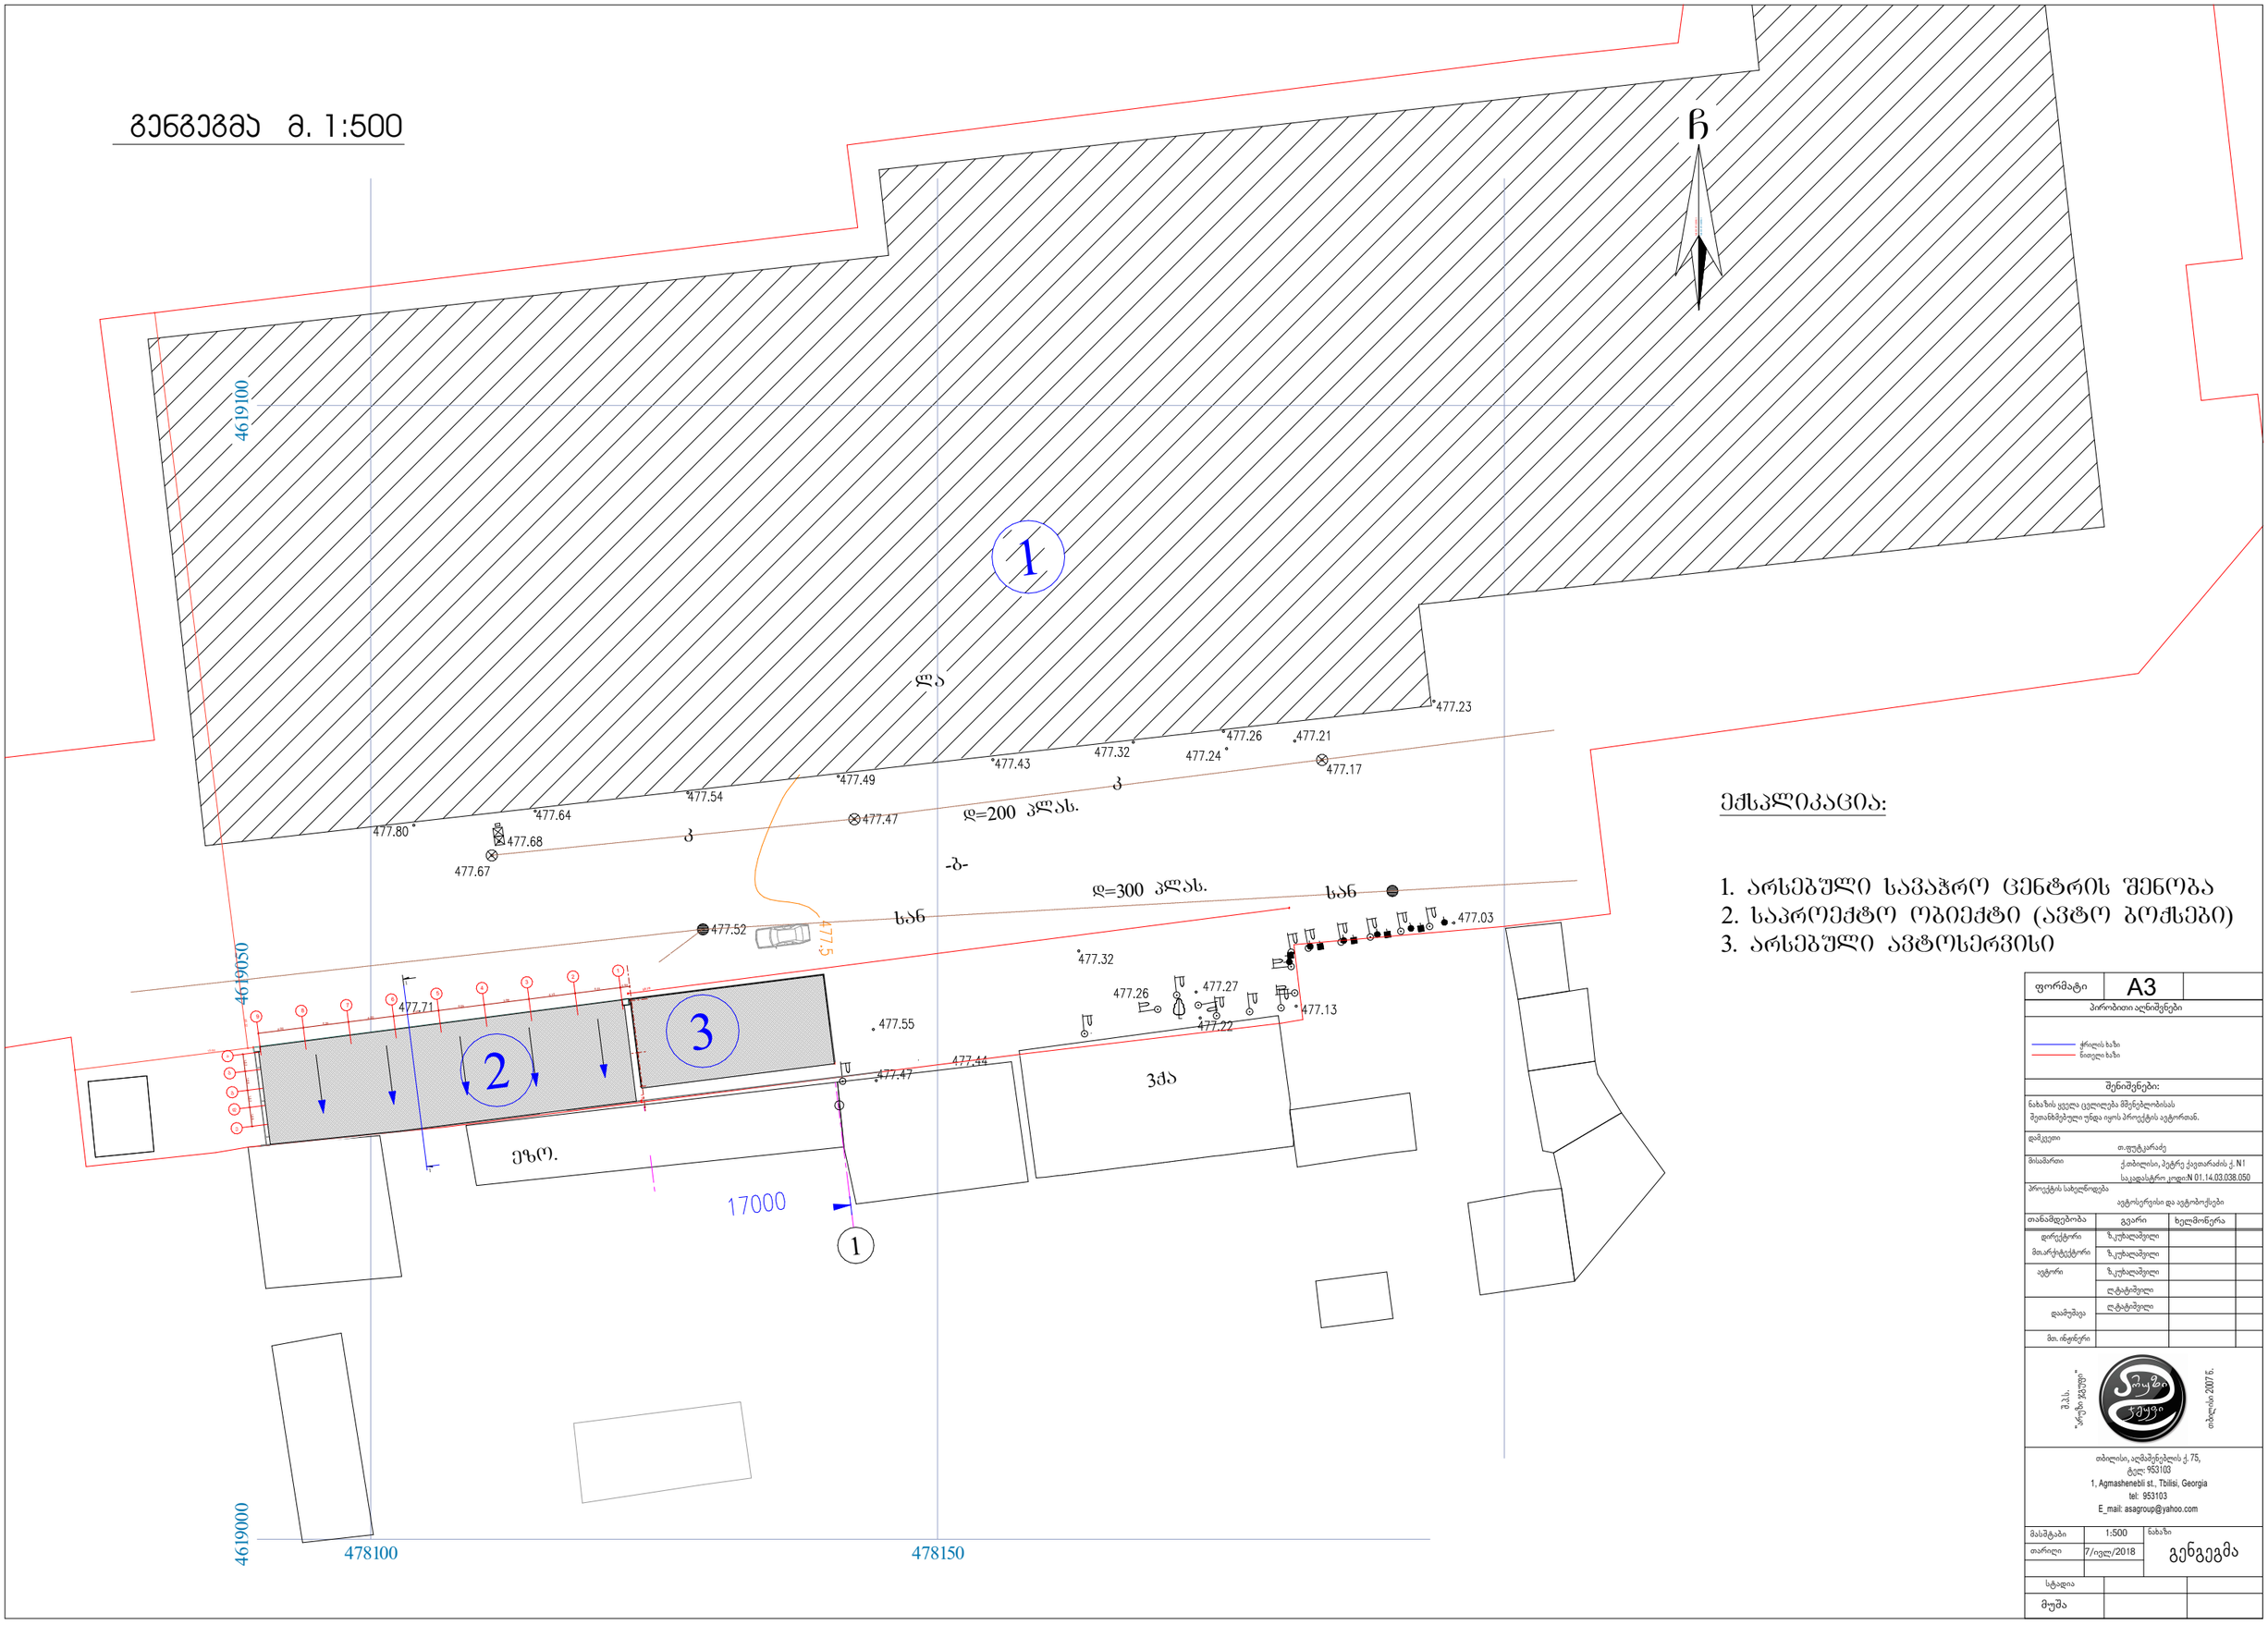

ექსპლიკაცია:

1. არსებული სავაჭრო ცენტრის შენობა
2. საპროექტო ობიექტი (ავტო ბოქსები)
3. არსებული ავტოსერვისი

ფორმატი	A3	

პირობითი აღნიშვნები

წრილის ხაზი
წითელი ხაზი

შენიშვნები:

ნახაზის ყველა ცვლილება მშენებლობისას შეთანხმებული უნდა იყოს პროექტის ავტორთან.

დამკვეთი	თ.ფუტკარაძე	
მისამართი	ქ.თბილისი, პეტრე ქავთარაძის ქ. N1 საკადასტრო კოდი:N 01.14.03.038.050	
პროექტის სახელწოდება	ავტოსერვისი და ავტობოქსები	

თანამდებობა	გვარი	ხელმოწერა
დირექტორი	ზ.ყუმსიაშვილი	
მთარქიტექტორი	ზ.ყუმსიაშვილი	
ავტორი	ზ.ყუმსიაშვილი	
	ლ.ტატიშვილი	
დიზაინერი	ლ.ტატიშვილი	
მთ. ინჟინერი		

შპს. "არტი ჯგუფი"

თბილისი, აღმაშენებლის ქ. 75,
ტელ: 953103
1, Agmashenebli st., Tbilisi, Georgia
tel: 953103
E_mail: asagroup@yahoo.com

თბილისი 2007 წ.

მასშტაბი	1:500	ნახაზი
თარიღი	7/ივლ/2018	გენგეგმა
სტადია		
მუშა		

მწვანე ნარგავების

საექსპერტო დასკვნა

გაცემის თარიღი: 17 აგვისტო 2018 წელი.

მ/წლის 16 აგვისტოს ქ. თბილისი, პეტრე ქავთარაძის, ქ. №1 არსებულ ტერიტორიაზე (მიწის საკადასტრო კოდი: 01.14.03.038.050) დამკვეთის, შპს "ავტო ვოშ" -ის (ID ნომერი: 406195442) მომართვის საფუძველზე ჩატარდა მწვანე ნარგავების აღრიცხვა და მაითი შეფასება. საერთო რაოდენობით 02 (ორი) ძირი მწვანე ნარგავი. აღიცხვის შედეგად დადგინდა:

№	მწვანე ნარგავები		D_t დიამეტრი 10 სმ-ზე	მწვანე ნარგავის მდგომარეობა	ჩასატარებელი ღონისძიება	შენიშვნა
	ქართული სახელწოდება	ლათინური სახელწოდება				
1	2	3	4	5	6	7
1	იფანი	Fraxinus	55,5	საღი		
2	ვერხვი	Populus	80,0	საღი		

დასკვნა:


- ტერიტორიაზე არსებული №1 და №2 მწვანე ნარგავები საღია.
- მწვანე ნარგავებს იქვე მახლობლად არსებული შენობის კედლები ზიანს არ მიაყენებს.
- მწვანე ნარგავებისთვის დატოვებულია საკმარისი ფართობი (ჯამები), საიდანაც ფესვებში თავისუფლად მოხვდება წყალის ჩასვლას.
- ხეების ხმობის შემთხვევაში მოხდება სანაცვლოდ ტერიტორიაზე ფოთლოვანი ხეების დარგვა.

- ჩასატარებელი სამუშაოებზე მონიტორინგს და შემდგომში მცენარეთა მდგომარეობის შესახებ ანგარიშს წარმოდგენს საექსპერტო დასკვნის გამცემი.

აღწერა შეასრულა: თ. დევდარიანი თამაზ დევდარიანი

მეტყევე ექსპერტი

სატყეო მეურნეობის ინჟინერი

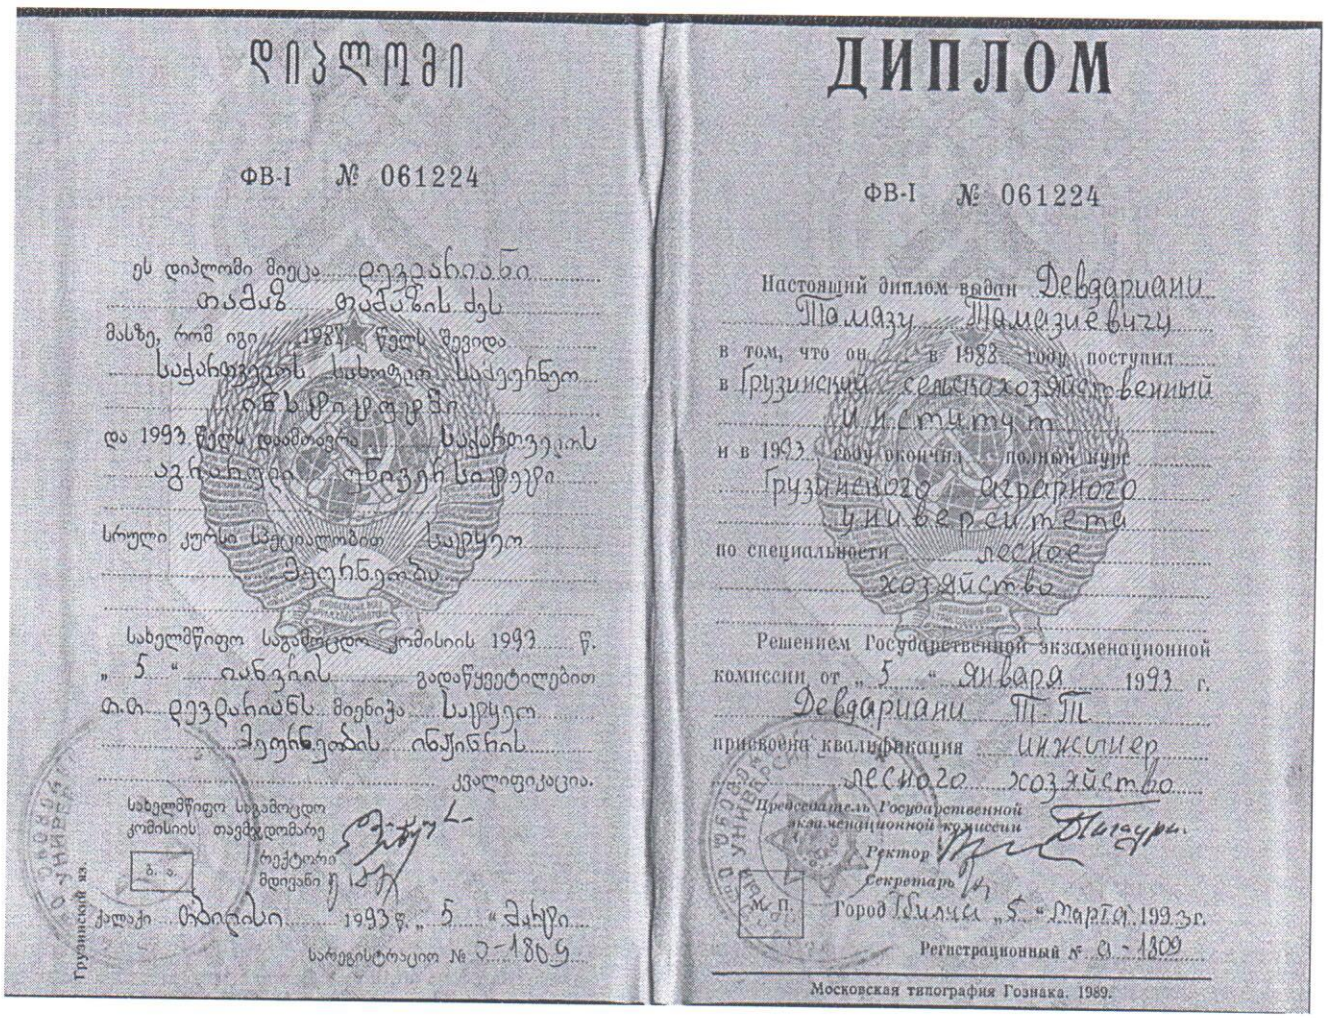

ДИПЛОМ

ФВ-I № 061224

Настоящий диплом выдан Девдариани Тамазу Тамазиевичу в том, что он в 1988 году поступил в Грузинский сельскохозяйственный институт и в 1993 году окончил полный курс Грузинского аграрного университета по специальности лесное хозяйство

Решением Государственной экзаменационной комиссии от „5" января 1993 г. Девдариани Т. Т. присвоена квалификация инженер лесного хозяйства

Председатель Государственной экзаменационной комиссии

Ректор

Секретарь

М. П.

Город Тбилиси „5" Марта 1993 г.

Регистрационный № 0-1309

Московская типография Гознака. 1989.

დიპლომი

ФВ-I № 061224

ეს დიპლომი მიეცა დევდარიანი თამაზ თამაზის ძეს მასზე, რომ იგი 1988 წელს შევიდა საქართველოს სახელმწიფო აგრარულ უნივერსიტეტში და 1993 წელს დამთავრა საქართველოს აგრარული უნივერსიტეტის სრული კურსი სპეციალობით სატყეო მეურნეობა

სახელმწიფო საგამოცდო კომისიის 1993 წ. „5" იანვრის გადაწყვეტილებით ტ.ტ. დევდარიანს მიენიჭა სატყეო მეურნეობის ინჟინრის კვალიფიკაცია.

სახელმწიფო საგამოცდო კომისიის თავმჯდომარე რექტორი

ქალაქი თბილისი 1993 წ. „5" მარტი

სარეგისტრაციო № 0-1309