ფორმატი PAPER SIZE	ხელშეკრ.№ CONTRACT №	პროექტის № PROJECT №	ფაილის სახელი FILE NAME
A-1			gengegma. dwg

პერსპექტივის ჯენიმვნები — LEGEND

+503.300 საპროექტო ნიშნული

505.780 არსებული ნიშნული

ჭრილის ხაზი

ღერძის ხაზი

ნიშნული ხაზი

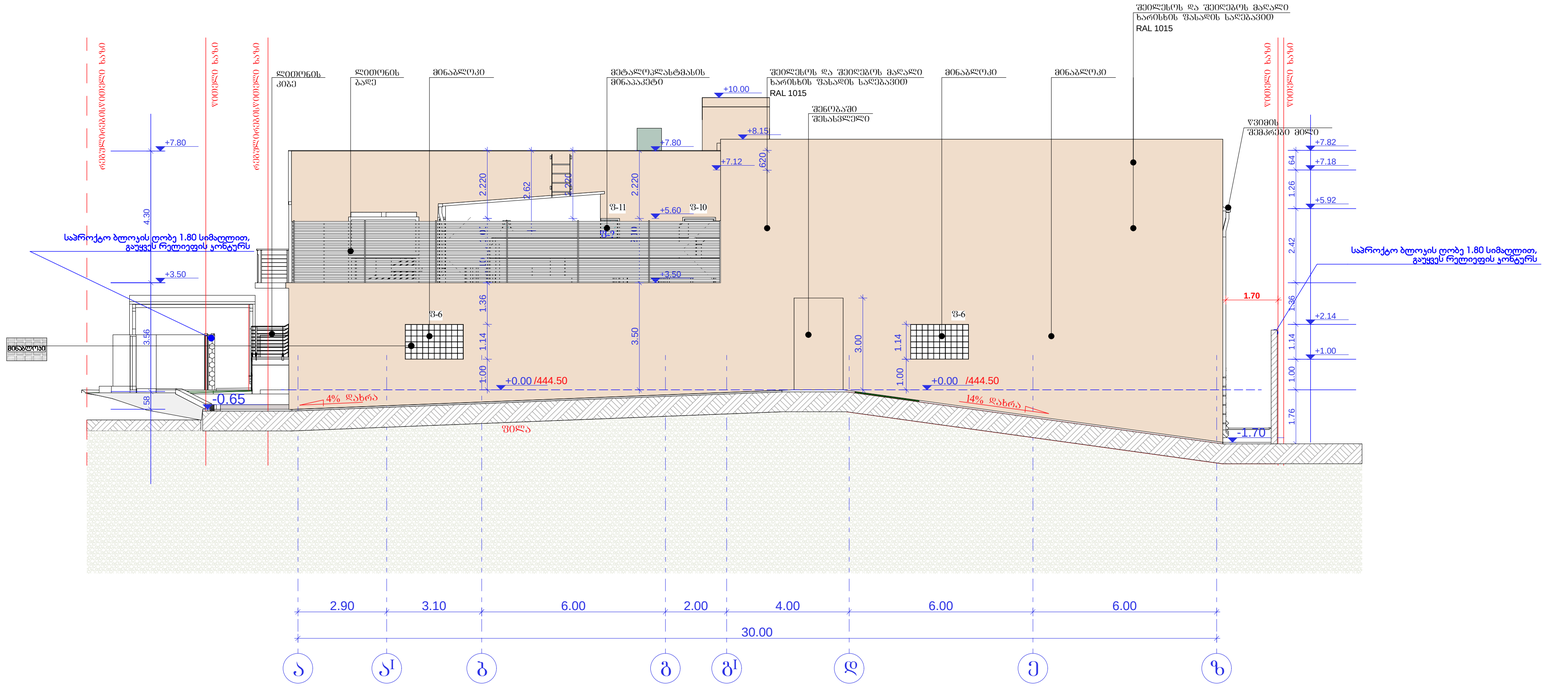

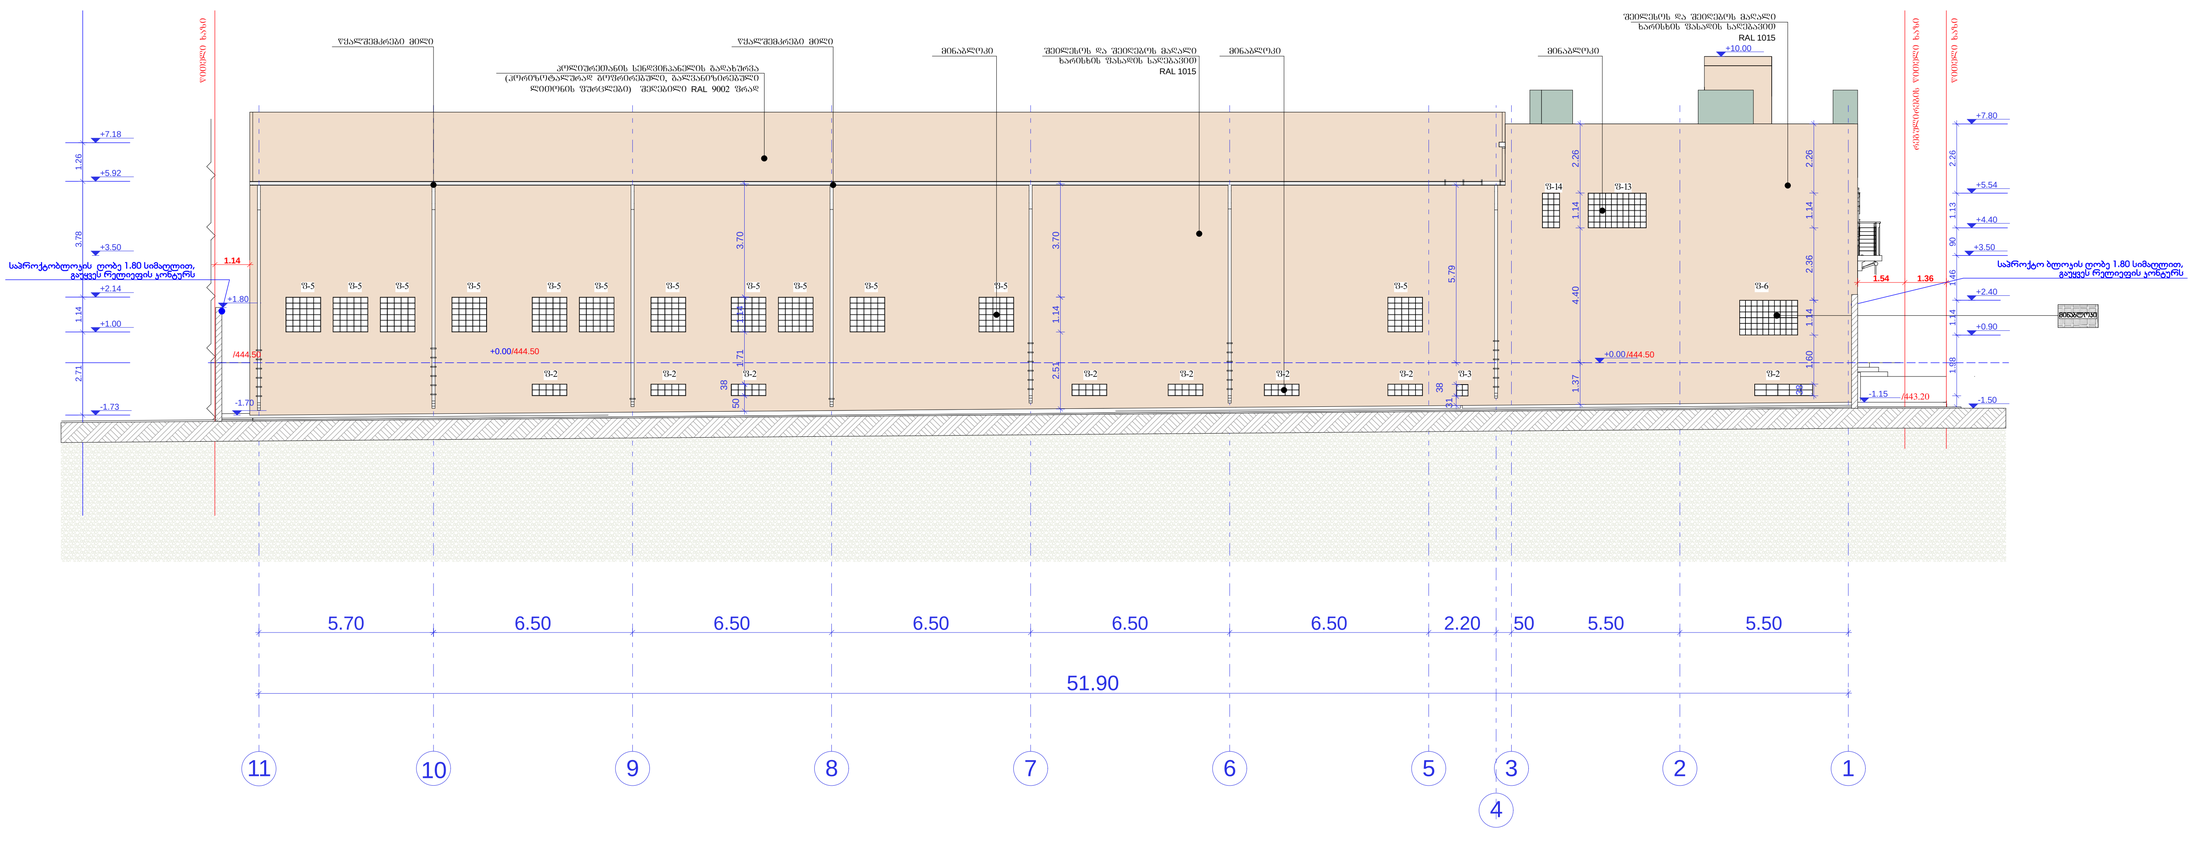

შენიშვნები — NOTES

1. ნახაზზე ზომები მოყვანილია მმ-ში;

ექსპლიკაცია — EQSPLIKATION

საკვანძო სქემა — KEY PLAN




თანამდებობა	გვარი	ხელმოწერა
შემსრულე:	თ.ბაქრაძისა	
შემოწმებ:		
დამამტკიც:	ა. მორგოშია	

ICES

პროექტის შეთანხმება , მშენებლობის ნებართვა

მასშტაბი SCALE	1:100	თარიღი DATE OF ISSUE

ნახაზის DRWG. ფასადები „ა-ზ" და „11-1" ღერძებში

სტადია STAGE	ინდექსი INDEX	ფურც. PAGES
მშპ		

ფორმატი PAPER SIZE	ხელშეკრ.№ CONTRACT №	პროექტის № PROJECT №	ფაილის სახელი FILE NAME
A-1			gengegma. dwg

ჰორიზონტის ხაზი

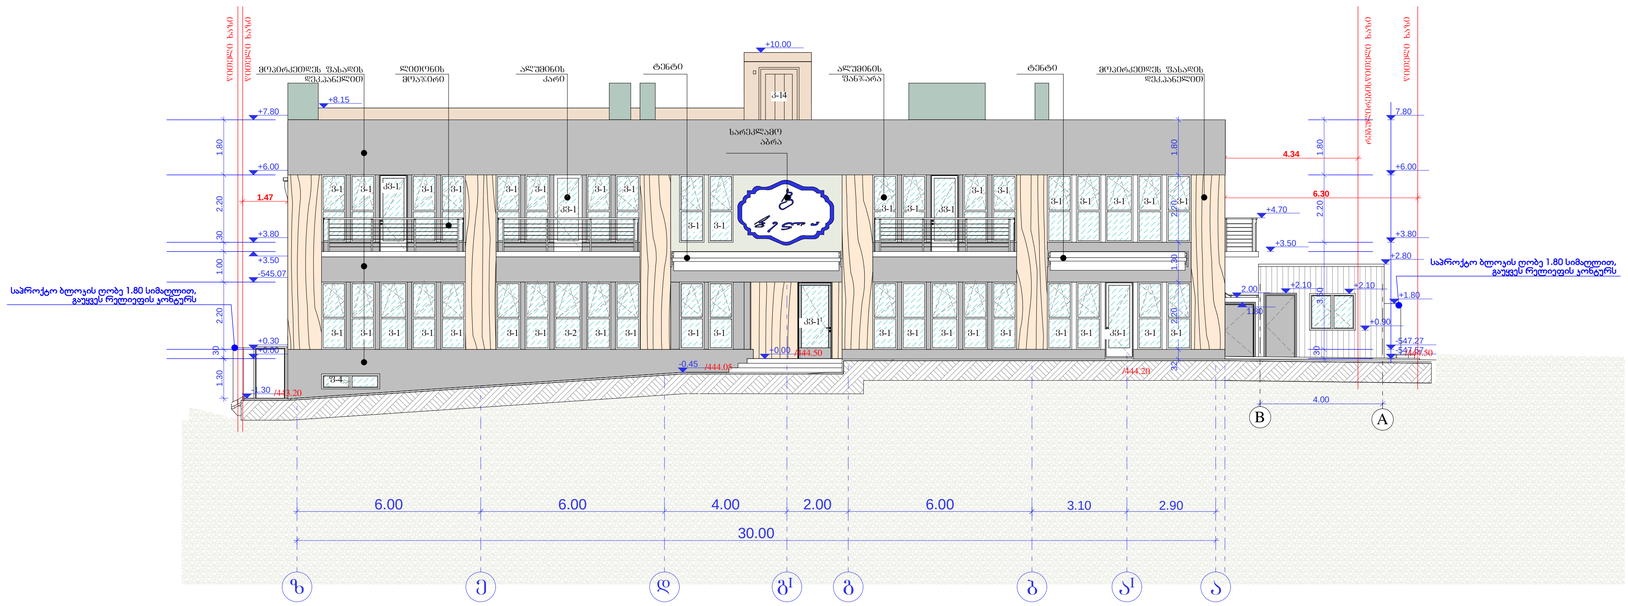

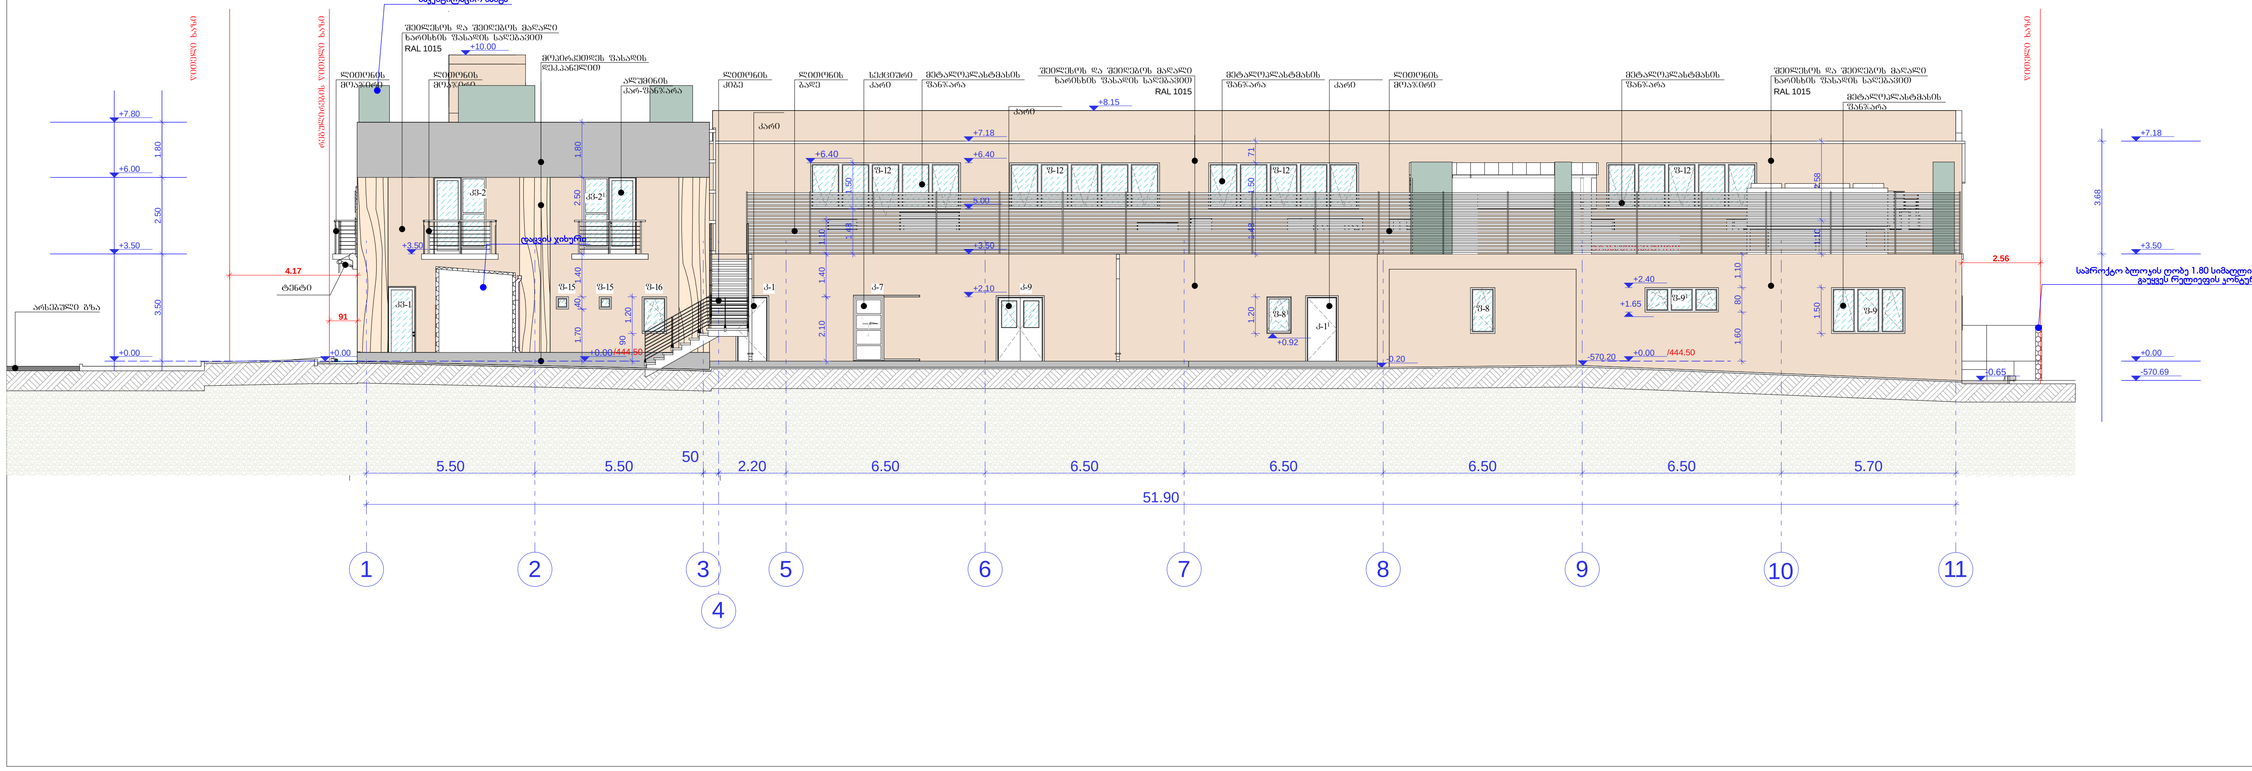

LEGEND

+503.300 საპროექტო ნიშნული

505.780 არსებული ნიშნული

ჭრილის ხაზი

ღერძის ხაზი

ნიშნული ხაზი

NOTES

1. ნახაზზე ზომები მოცემულია მმ-ში;
2. ნახაზზე ყველა ნიშნულია მეტრებში, მეტისმეტობის შემთხვევაში უნდა იქნას პროექტის ავტორებთან;
3. ფრაგმენტის პროექტირებისას ითვალისწინებული უნდა იქნას ადგილობრივი პირობები;

EQSPLIKATION

KEY PLAN




თანამდებობა	გვარი	ხელმოწერა
შეასრულა:	თ.ბაკურაძე	
შეამოწმა:		
დაამტკიცა:	ა. მორგოშია	

ICES

პროექტის შეთანხმება , მშენებლობის ნებართვა

მასშტაბი SCALE	1:100	თარიღი DATE OF ISSUE

ნახაზის DRWG. ფასადები „ზ-ა" და „1-11" ღერძებში

ეტაპი STAGE	ინდექსი INDEX	ფურც. PAGES
მშენ		

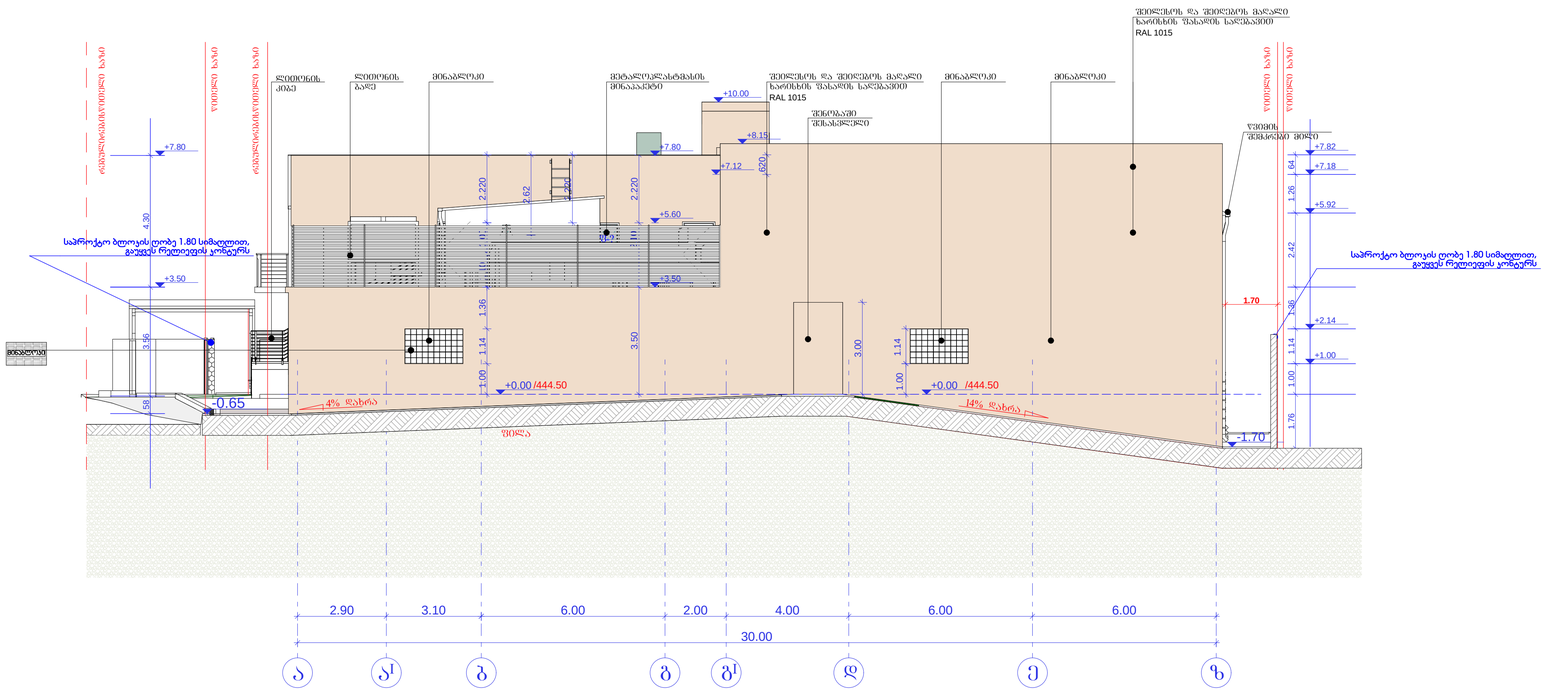
ხარისხის შესაბამის საღებავით
RAL 1015
ალუმინის ფანჯრის მოჭიმული ბადე
მინაბლოკი
მეტალოპლასტმასის მინაპაკეტი

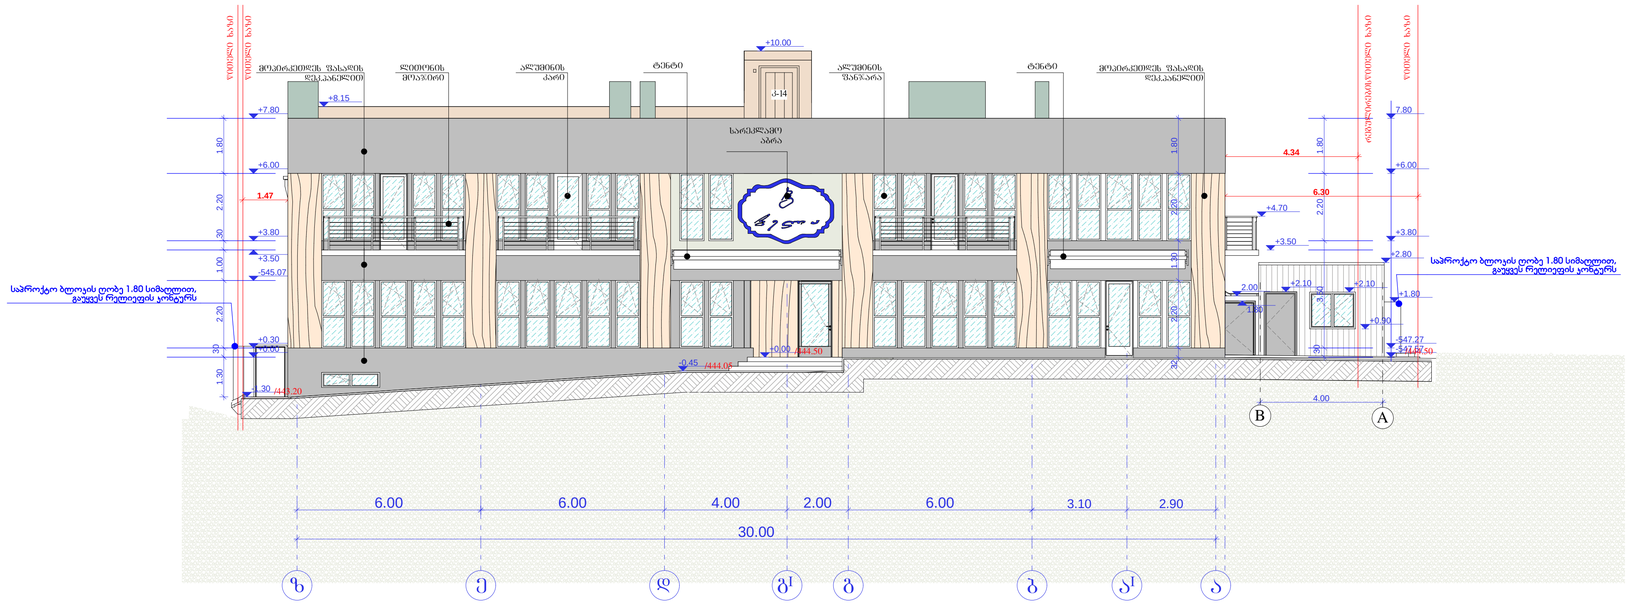

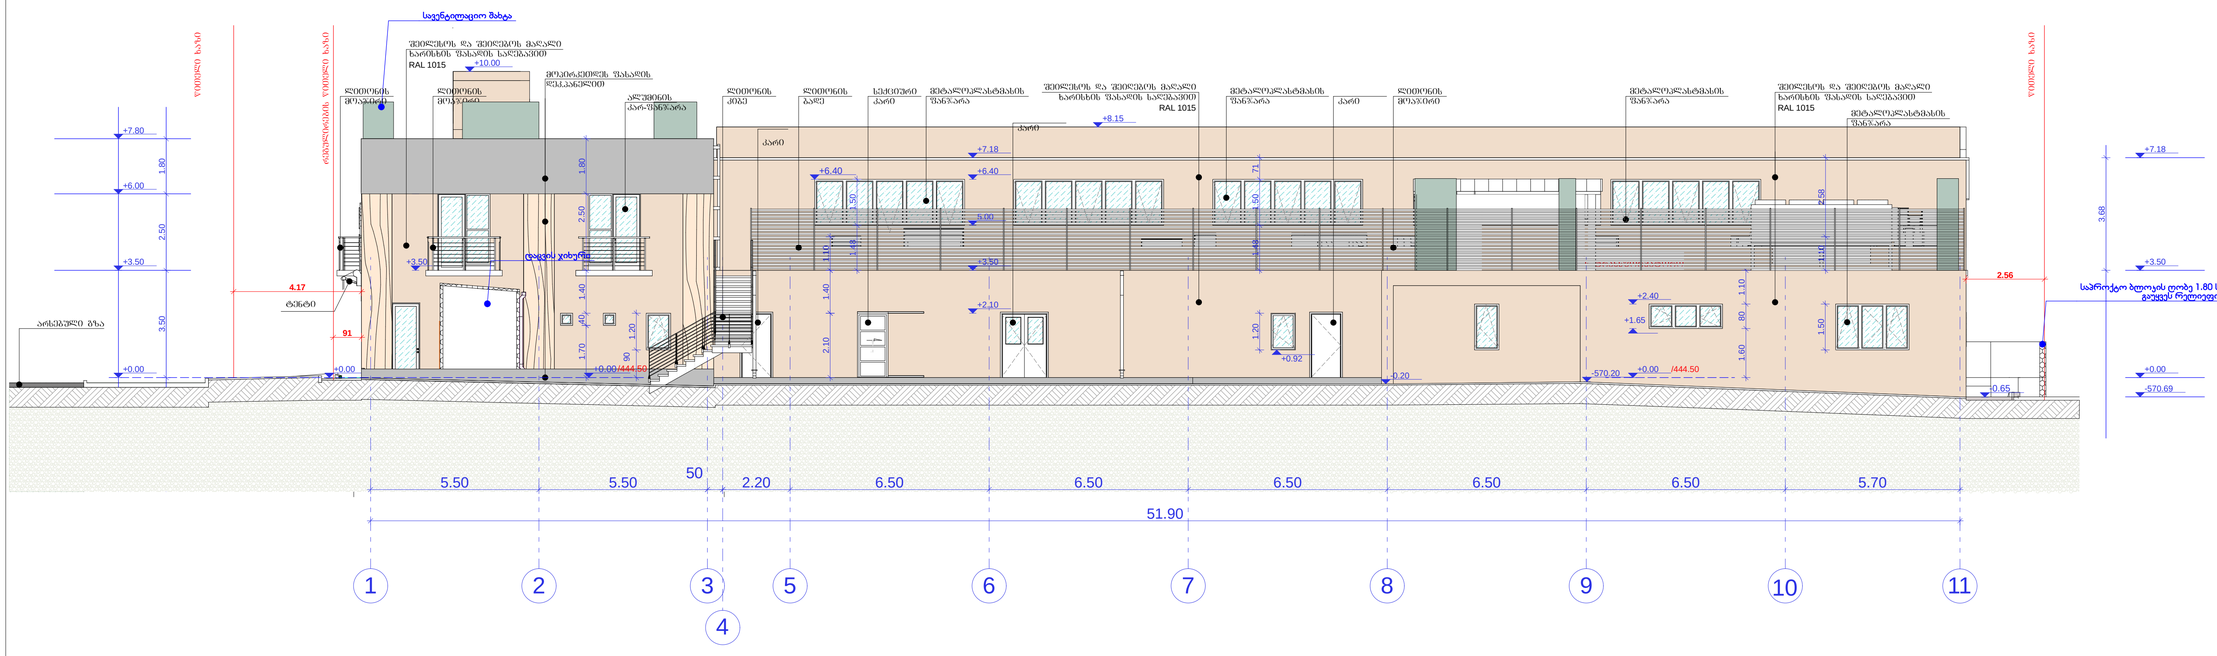

ფორმატი PAPER SIZE	ხელშეკრულების № CONTRACT №	პროექტის № PROJECT №	ფაილის სახელი FILE NAME
A-2			gengegma. dwg

პირობითი აღნიშვნები — LEGEND

+503.300 საპროექტო ნიშნული

505.780 არსებული ნიშნული

ჭრილის ხაზი

ღერძის ხაზი

ნიშნული ხაზი

შენიშვნები — NOTES

1. ნახაზზე ზომები მოცემულია მილიმეტრებში;

ექსპლიკაცია — EQSPLIKATION

საკვანძო სქემა — KEY PLAN




თანამდებობა	გვარი	ხელმოწერა
შემსრულებელი:	თ.ბერიძე	
შემოწმება:		
დამტკიცება:	ა. მორგოშელაძე	

ICES

პროექტის შეთანხმება , მშენებლობის ნებართვა

მასშტაბი SCALE	1:100	თარიღი DATE OF ISSUE
ნახაზის DRWG.	ფასადები ,,ა-ზ" და ,,11-1" ღერძებში	

სტადია STAGE	ინდექსი INDEX	ფურც. PAGES
მშპ		