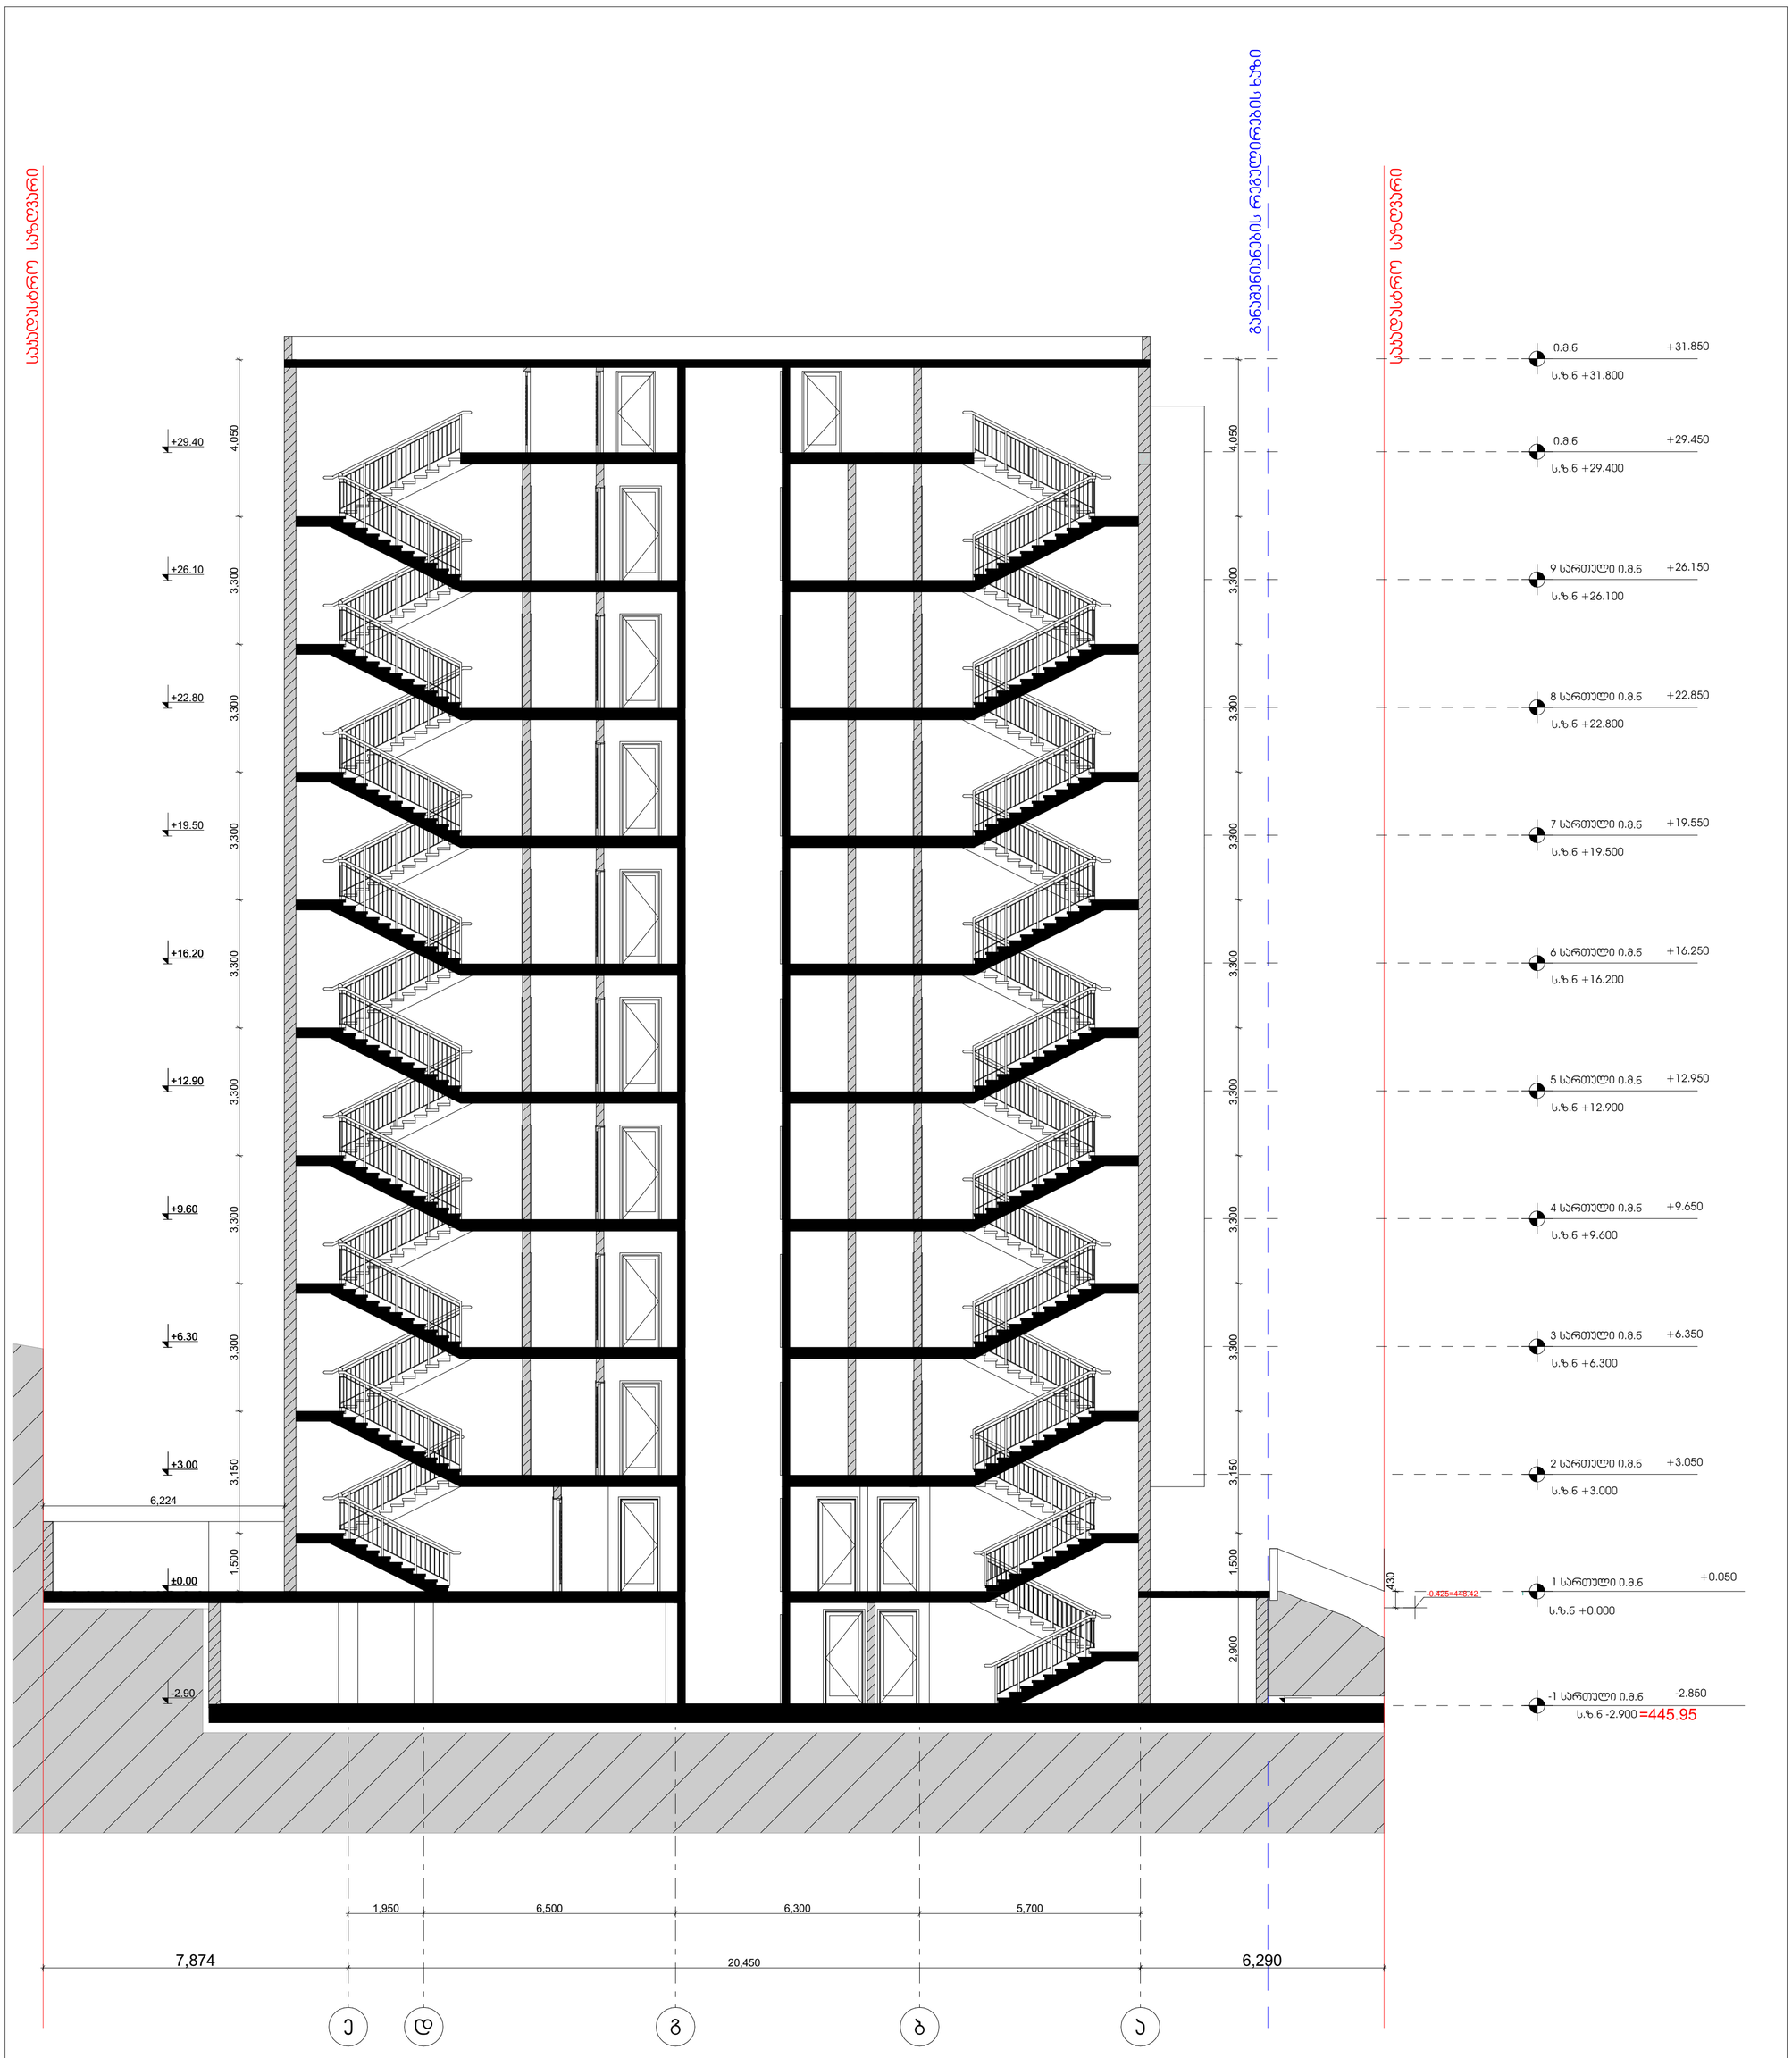


| | | |
|---|---|---|
| X Y Z xyz.ge | მის: ქ. თბილისი, ს. პანფილოვის ქ. №3 საფოსტო ინდექსი: 0160 ტელ: (995 32) 237 30 50 ელ-ფოსტა: xyz.ge@yahoo.com | პროექტის სახელწოდება: ქ. თბილისი, გამზირი გურამიშვილი, კორპუსი 41-ის მიმდებარედ მრავალბინიანი საცხოვრებელი სახლი |
| დირექტორი: შ. ლეკიაშვილი | | არქიტექტურული ნაწილი / ფურც. ა-14 / ფ-ბი / მასშტაბი 1:100 |
| პრ. მთ. არქ.: შ. ლეკიაშვილი | | |
| არქიტექტორი: ჯ. მოდებაძე | | ჭრილი 1-1 |
| პრ. მთ. კონსტრ.: ე. წოწკირია | | სტადია: მ |
| შეამოწმა: შ. ლეკიაშვილი | | |



# გზა-კიბე №1

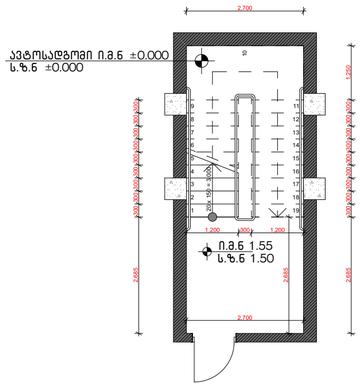
ავტოსადგომი ი.მ.6 ±0.000
ს.ზ.6 ±0.000
ი.მ.6 1.55
ს.ზ.6 1.50
2.700
1.200
300
1.200
1.400
2.485
22 x 150 = 3.300

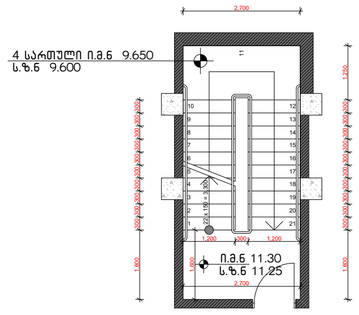
4 სართული ი.მ.6 9.650
ს.ზ.6 9.600
ი.მ.6 11.30
ს.ზ.6 11.25
2.700
1.200
300
1.200
1.400
22 x 150 = 3.300

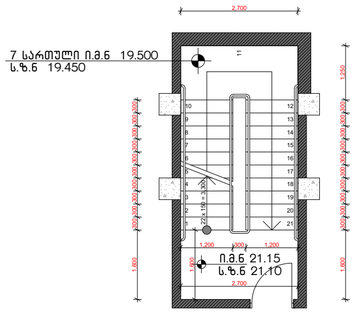
7 სართული ი.მ.6 19.500
ს.ზ.6 19.450
ი.მ.6 21.15
ს.ზ.6 21.10
2.700
1.200
300
1.200
1.400
22 x 150 = 3.300

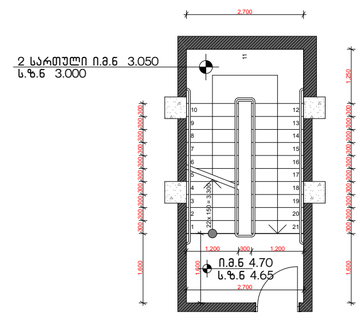
2 სართული ი.მ.6 3.050
ს.ზ.6 3.000
ი.მ.6 4.70
ს.ზ.6 4.65
2.700
1.200
300
1.200
1.400
22 x 150 = 3.300

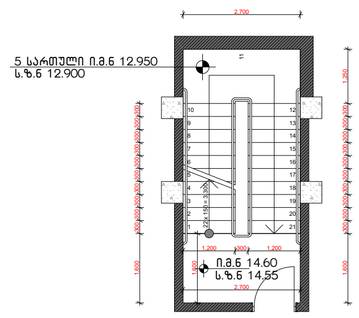
5 სართული ი.მ.6 12.950
ს.ზ.6 12.900
ი.მ.6 14.60
ს.ზ.6 14.55
2.700
1.200
300
1.200
1.400
22 x 150 = 3.300

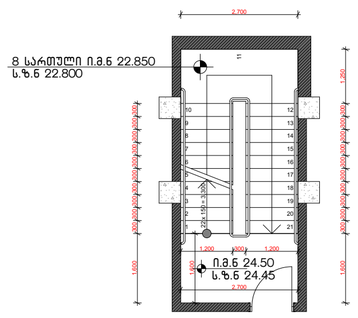
8 სართული ი.მ.6 22.850
ს.ზ.6 22.800
ი.მ.6 24.50
ს.ზ.6 24.45
2.700
1.200
300
1.200
1.400
22 x 150 = 3.300

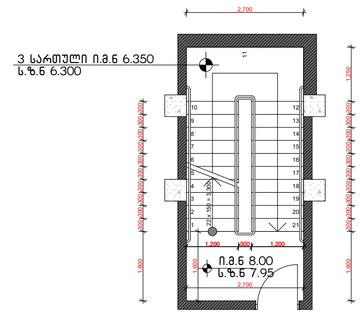
3 სართული ი.მ.6 6.350
ს.ზ.6 6.300
ი.მ.6 8.00
ს.ზ.6 7.95
2.700
1.200
300
1.200
1.400
22 x 150 = 3.300

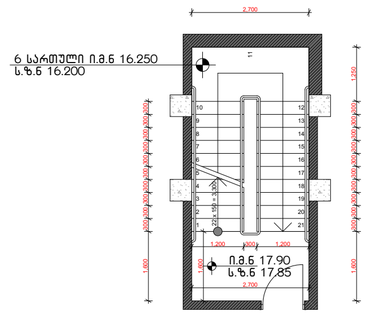
6 სართული ი.მ.6 16.250
ს.ზ.6 16.200
ი.მ.6 17.90
ს.ზ.6 17.85
2.700
1.200
300
1.200
1.400
22 x 150 = 3.300

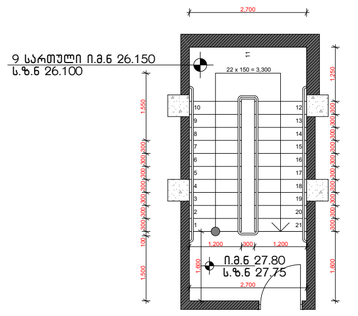
9 სართული ი.მ.6 26.150
ს.ზ.6 26.100
ი.მ.6 27.80
ს.ზ.6 27.75
2.700
1.200
300
1.200
1.400
22 x 150 = 3.300

# გზა-კიბე №2

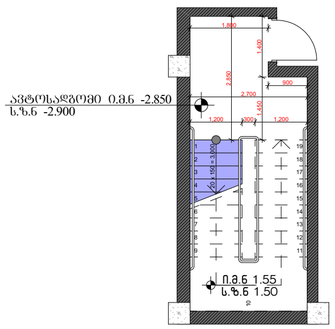
ავტოსადგომი ი.მ.ნ -2.850
ს.ზ.ნ -2.900
ი.მ.ნ 1.55
ს.ზ.ნ 1.50

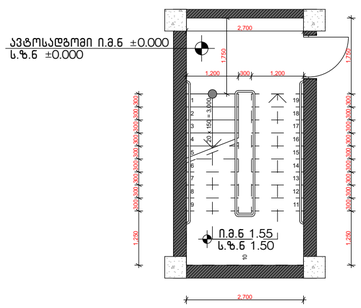
ავტოსადგომი ი.მ.ნ ±0.000
ს.ზ.ნ ±0.000
ი.მ.ნ 1.55
ს.ზ.ნ 1.50

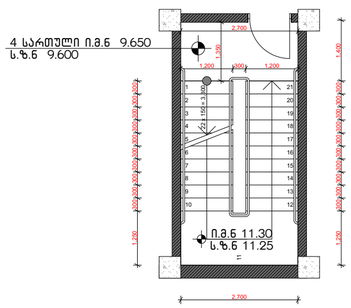
4 სართული ი.მ.ნ 9.650
ს.ზ.ნ 9.600
ი.მ.ნ 11.30
ს.ზ.ნ 11.25

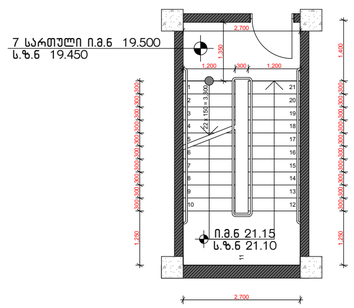
7 სართული ი.მ.ნ 19.500
ს.ზ.ნ 19.450
ი.მ.ნ 21.15
ს.ზ.ნ 21.10

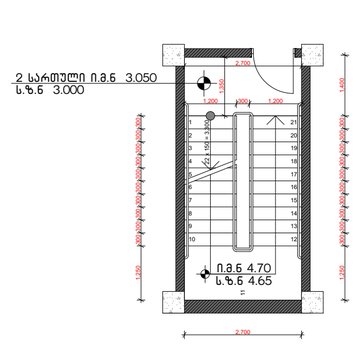
2 სართული ი.მ.ნ 3.050
ს.ზ.ნ 3.000
ი.მ.ნ 4.70
ს.ზ.ნ 4.65

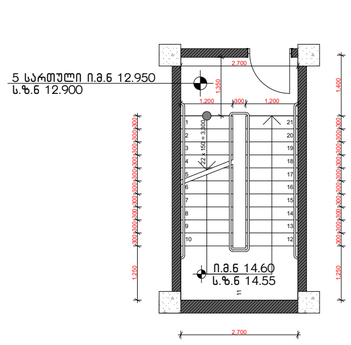
5 სართული ი.მ.ნ 12.950
ს.ზ.ნ 12.900
ი.მ.ნ 14.60
ს.ზ.ნ 14.55

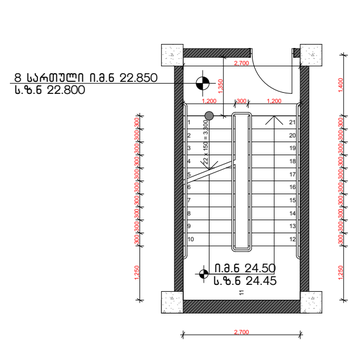
8 სართული ი.მ.ნ 22.850
ს.ზ.ნ 22.800
ი.მ.ნ 24.50
ს.ზ.ნ 24.45

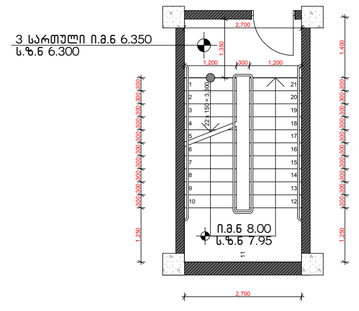
3 სართული ი.მ.ნ 6.350
ს.ზ.ნ 6.300
ი.მ.ნ 8.00
ს.ზ.ნ 7.95

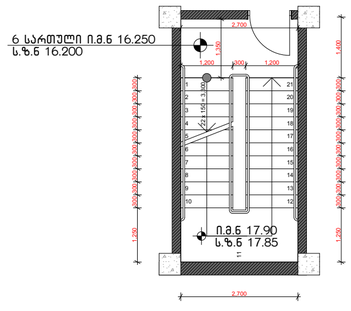
6 სართული ი.მ.ნ 16.250
ს.ზ.ნ 16.200
ი.მ.ნ 17.90
ს.ზ.ნ 17.85

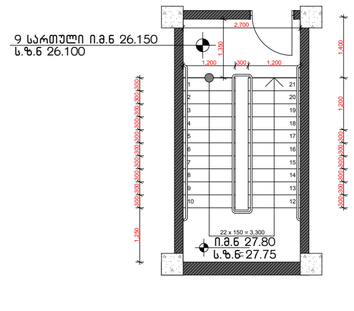
9 სართული ი.მ.ნ 26.150
ს.ზ.ნ 26.100
ი.მ.ნ 27.80
ს.ზ.ნ 27.75

## ჭრილი 1-1

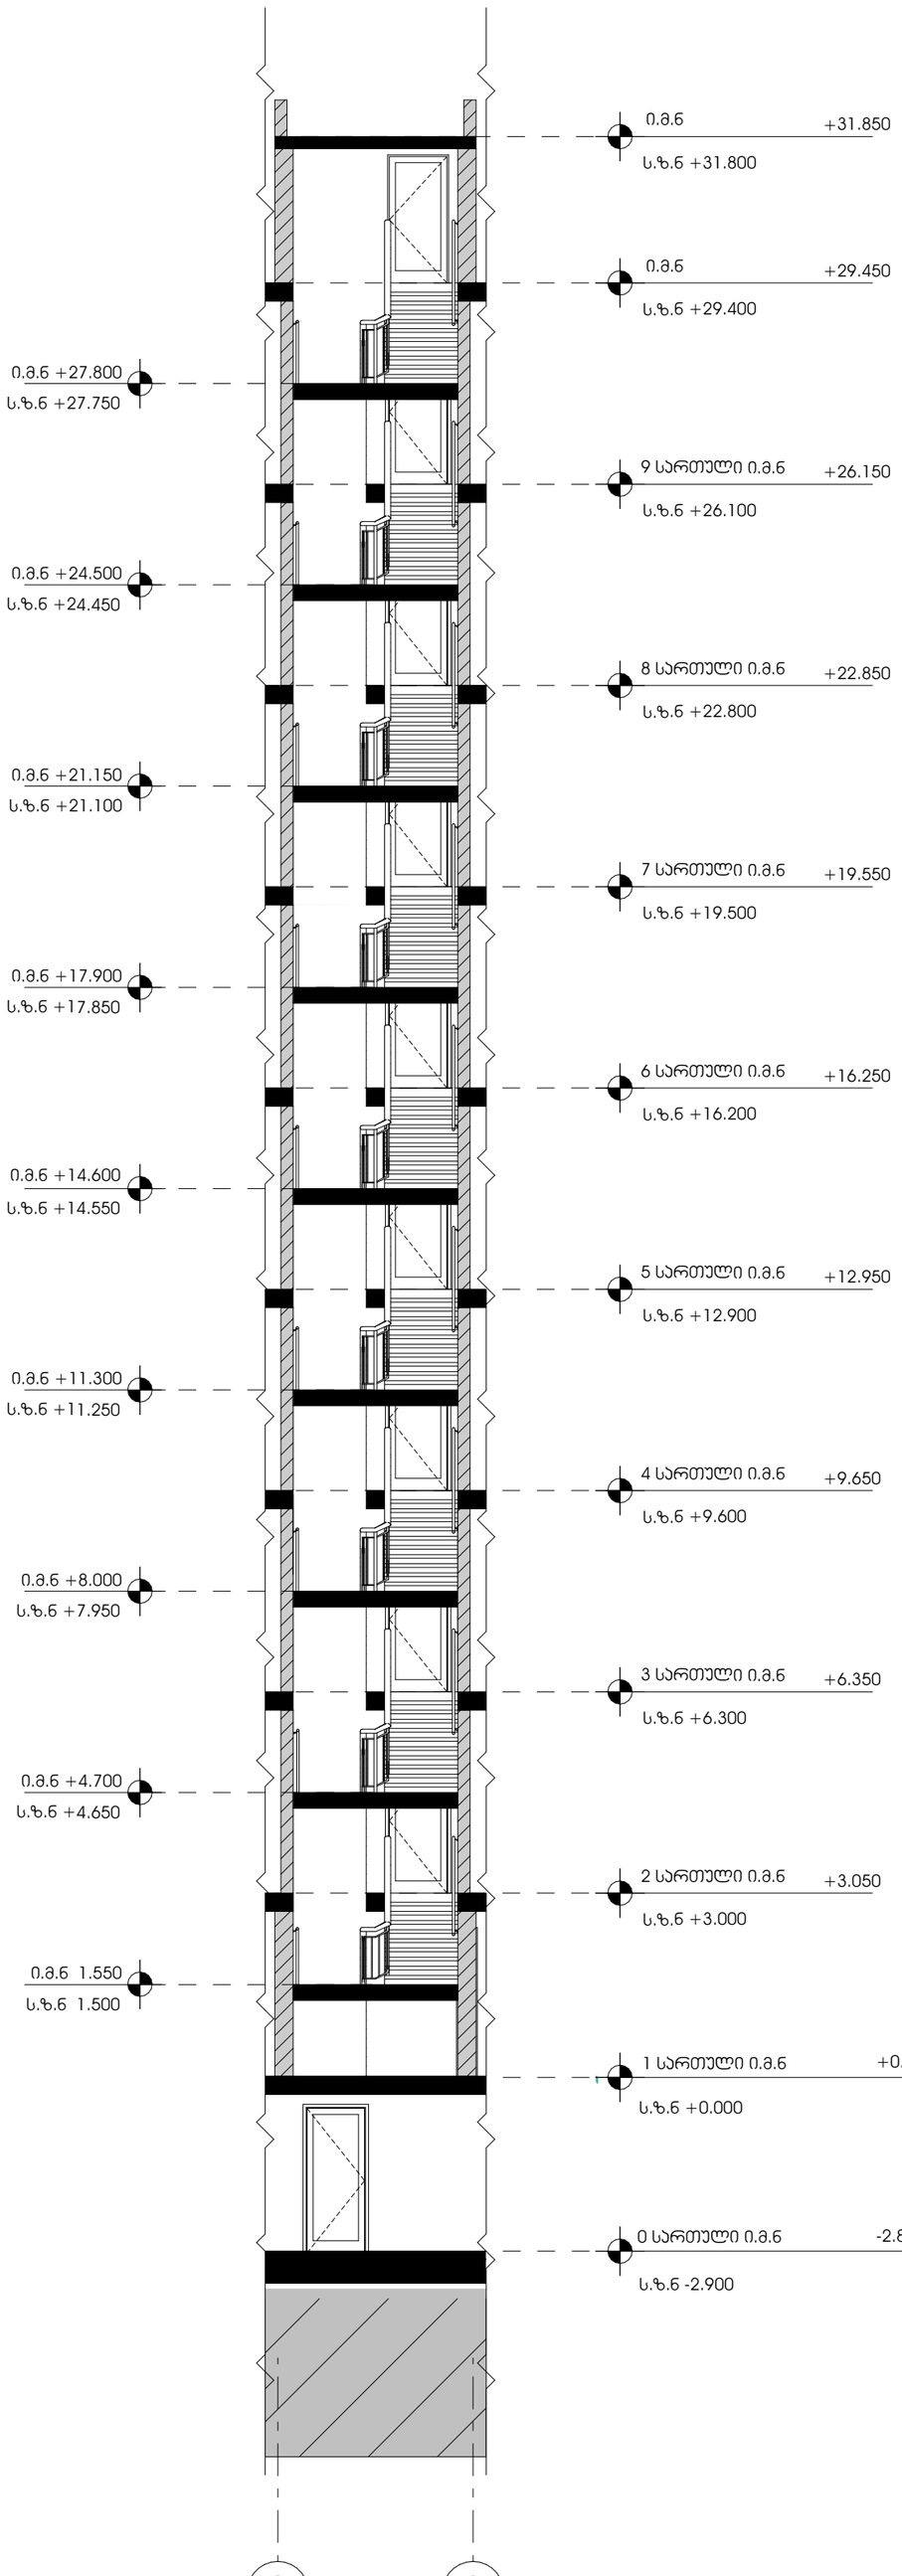


## ჭრილი 2-2

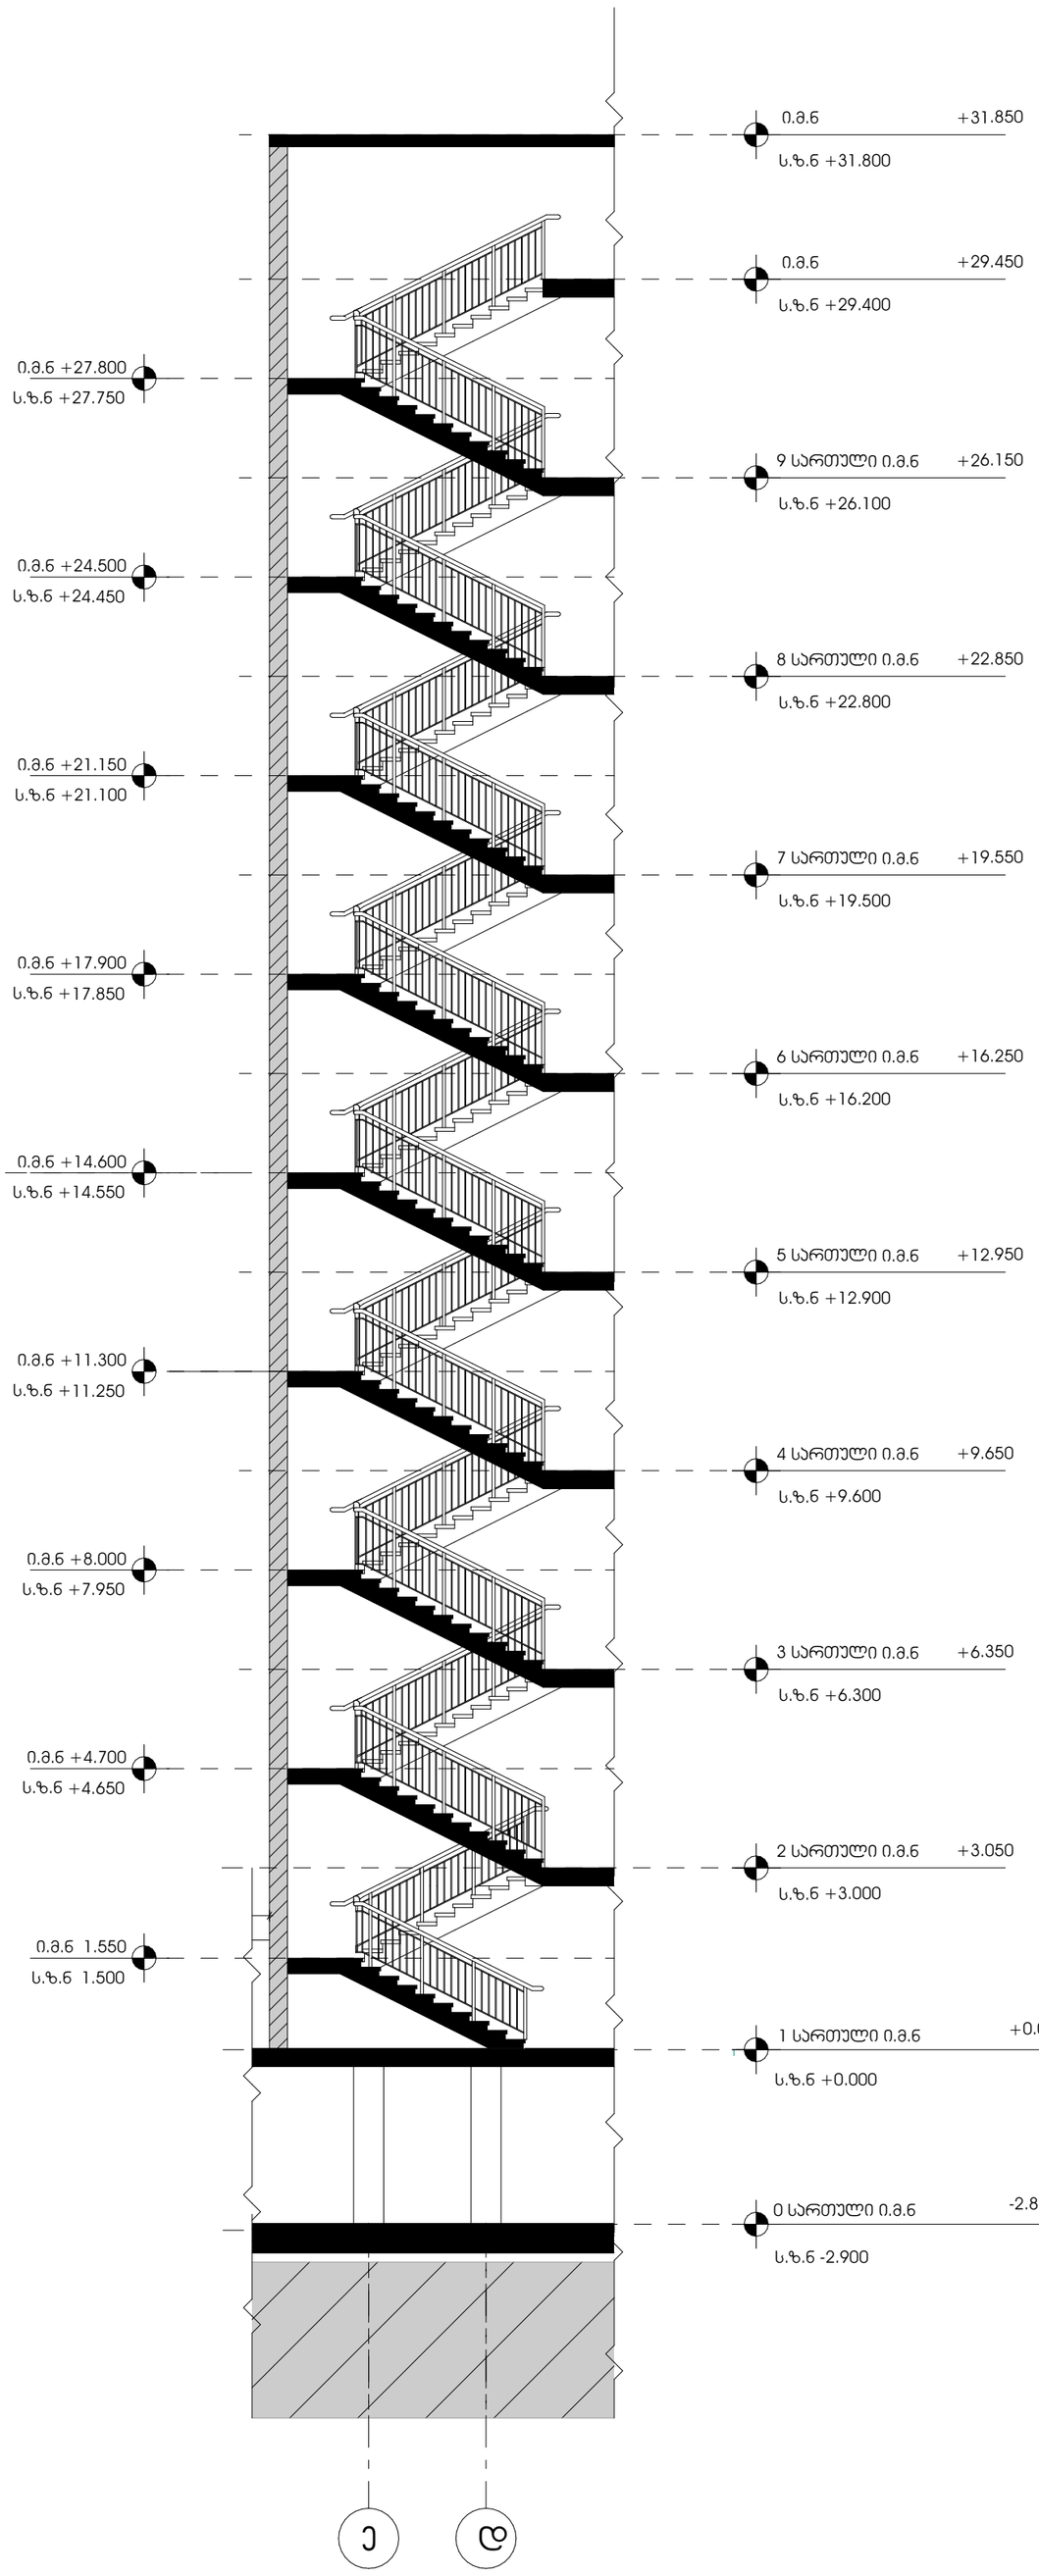



მის: ქ. თბილისი, ს. ანდღულაძის ქ. №3
საფოსტო ინდექსი: 0160
ტელ: (995 32) 237 30 50
ელ-ფოსტა:
xyz.ge@yahoo.com


პროექტის სახელწოდება

# ქ. თბილისი, გამზირი გურამიშვილი, პორპუსი 41-ის მიმდებარედ მრავალბინიანი საცხოვრებელი სახლი

| | |
|---|---|
| დირექტორი | შ. ლეჟიაშვილი |
| პრ. მთ. არქ. | შ. ლეჟიაშვილი |
| არქიტექტორი | ჯ. მოდებაძე |
| პრ. მთ. კონსტრ. | ე. ცოწერია |
| | |
| შეამოწმა | შ. ლეჟიაშვილი |

არქიტექტურული ნაწილი

ჭიბის ჭრილი 1-1
ჭიბის ჭრილი 2-2

| ფურც. | ფ-ბი | მასშტაბი |
|---|---|---|
| | | 1:100 |
| სტადია | | მ |

# დეტალი №1

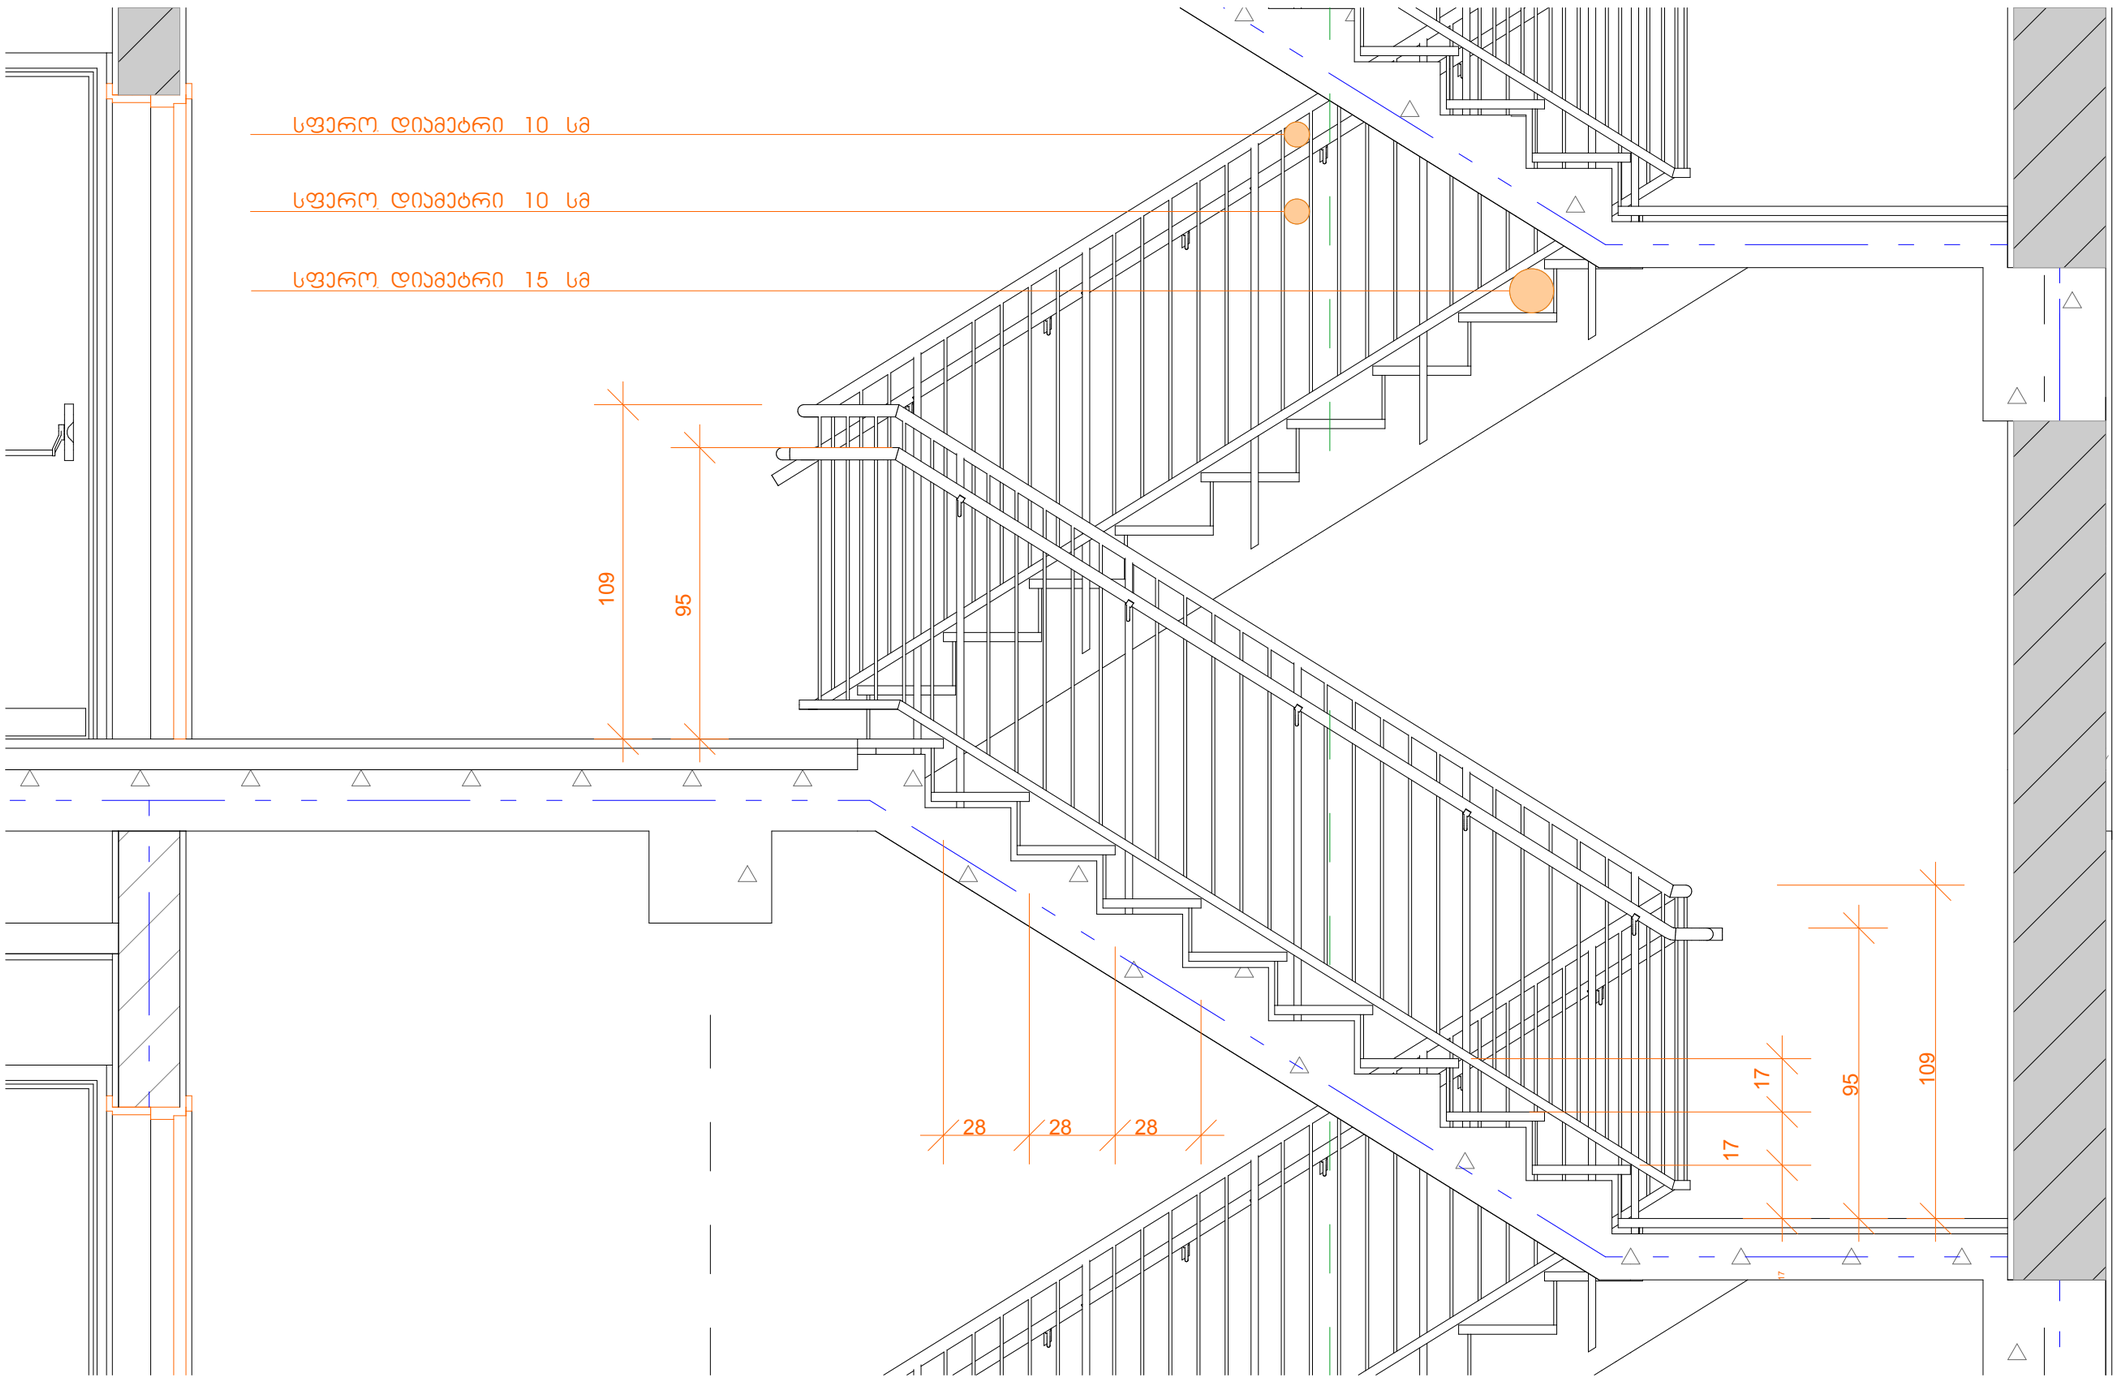


დეტალი №2

დეტალი №3

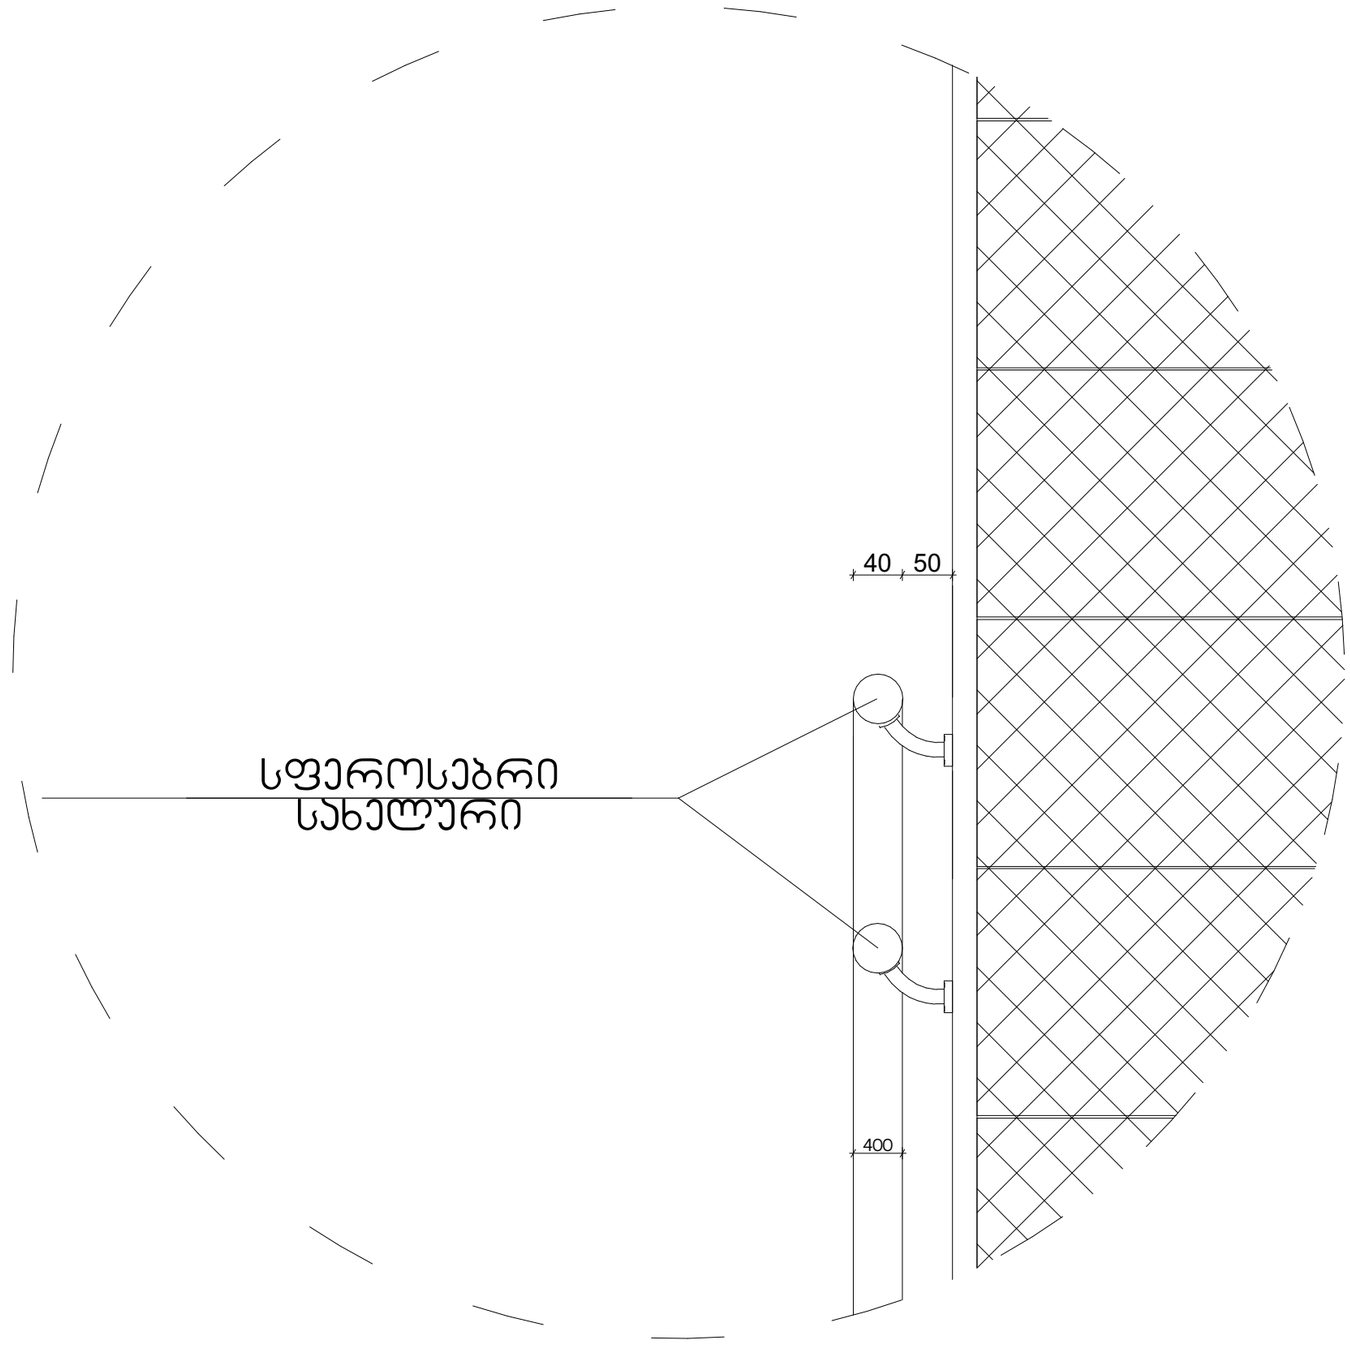


| | | | | | | |
|---|---|---|---|---|---|---|
| xyz.ge | | მის: ქ. თბილისი, ს. ანდღულაძის ქ. №3<br>საფოსტო ინდექსი: 0160<br>ტელ: (995 32) 237 30 50<br>ელ-ფოსტა:<br>xyz.ge@yahoo.com | პროექტის სახელწოდება | | | |
| დირექტორი | შ. ლეჟიაშვილი | | | | | |
| პრ. მთ. არქ. | შ. ლეჟიაშვილი | | არქიტექტურული ნაწილი | ფურც. | ფ-ბი | მასშტაბი |
| არქიტექტორი | ჯ. მოდებაძე | | გეგმა 26.10 ნიშნულზე | | | |
| პრ. მთ. კონსტრ. | ე. წოწერია | | | | | |
| | | | | | | |
| შეამოწმა | შ. ლეჟიაშვილი | | | სტადია | | მ |

# აივნის მოაჯირის დეტალი

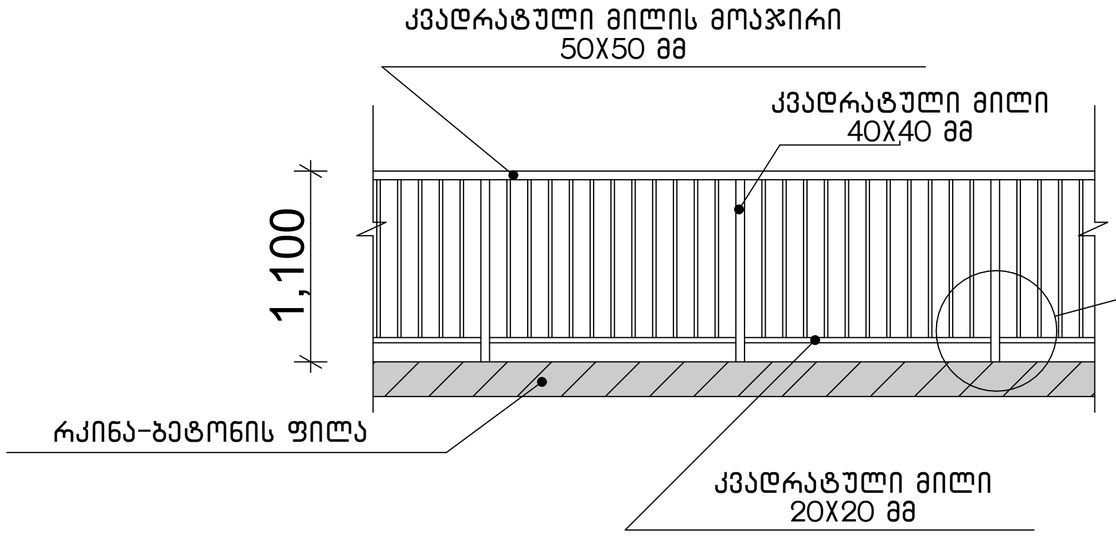


## ფრაგმენტი

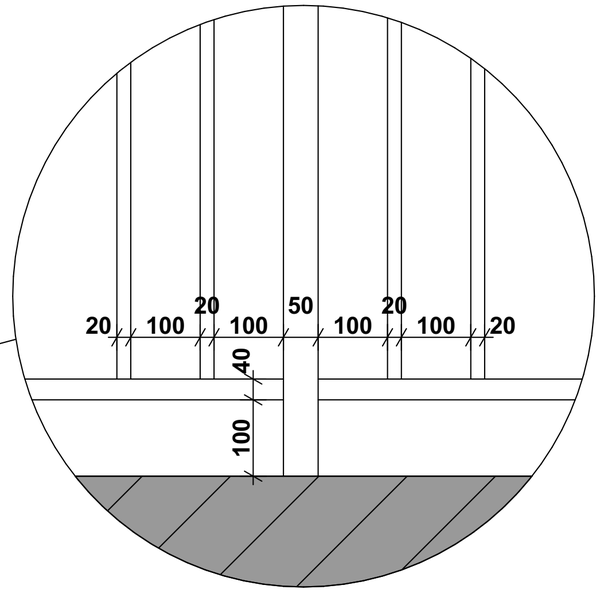


| | | | | | | |
|---|---|---|---|---|---|---|
| Z / X / Y / xyz.ge | | მის: ქ. თბილისი, ს. ანდღულაძის. №3<br>საფოსტო ინდექსი: 0160<br>ტელ: (995 32) 237 30 50<br>ელ-ფოსტა:<br>xyz.ge@yahoo.com | პროექტის სახელწოდება | | | |
| | | | ქ. თბილისი, გამზირი გურამიშვილი, ჯორჯუსი 41-ის მიმდებარედ მრავალბინიანი საცხოვრებელი სახლი | | | |
| დირექტორი | შ. ლეჯიაშვილი | | არქიტექტურული ნაწილი | ფურც. | ფ-ბი | მასშტაბი |
| პრ. მთ. არქ. | შ. ლეჯიაშვილი | | აივნის მოაჯირის დეტალი | | | |
| არქიტექტორი | შ. ლეჯიაშვილი | | | | | |
| პრ. მთ. კონსტრ. | ე. წოწერია | | | | | |
| | | | | სტადია | | მ |
| შეამოწმა | შ. ლეჯიაშვილი | | | | | |

გეგმა

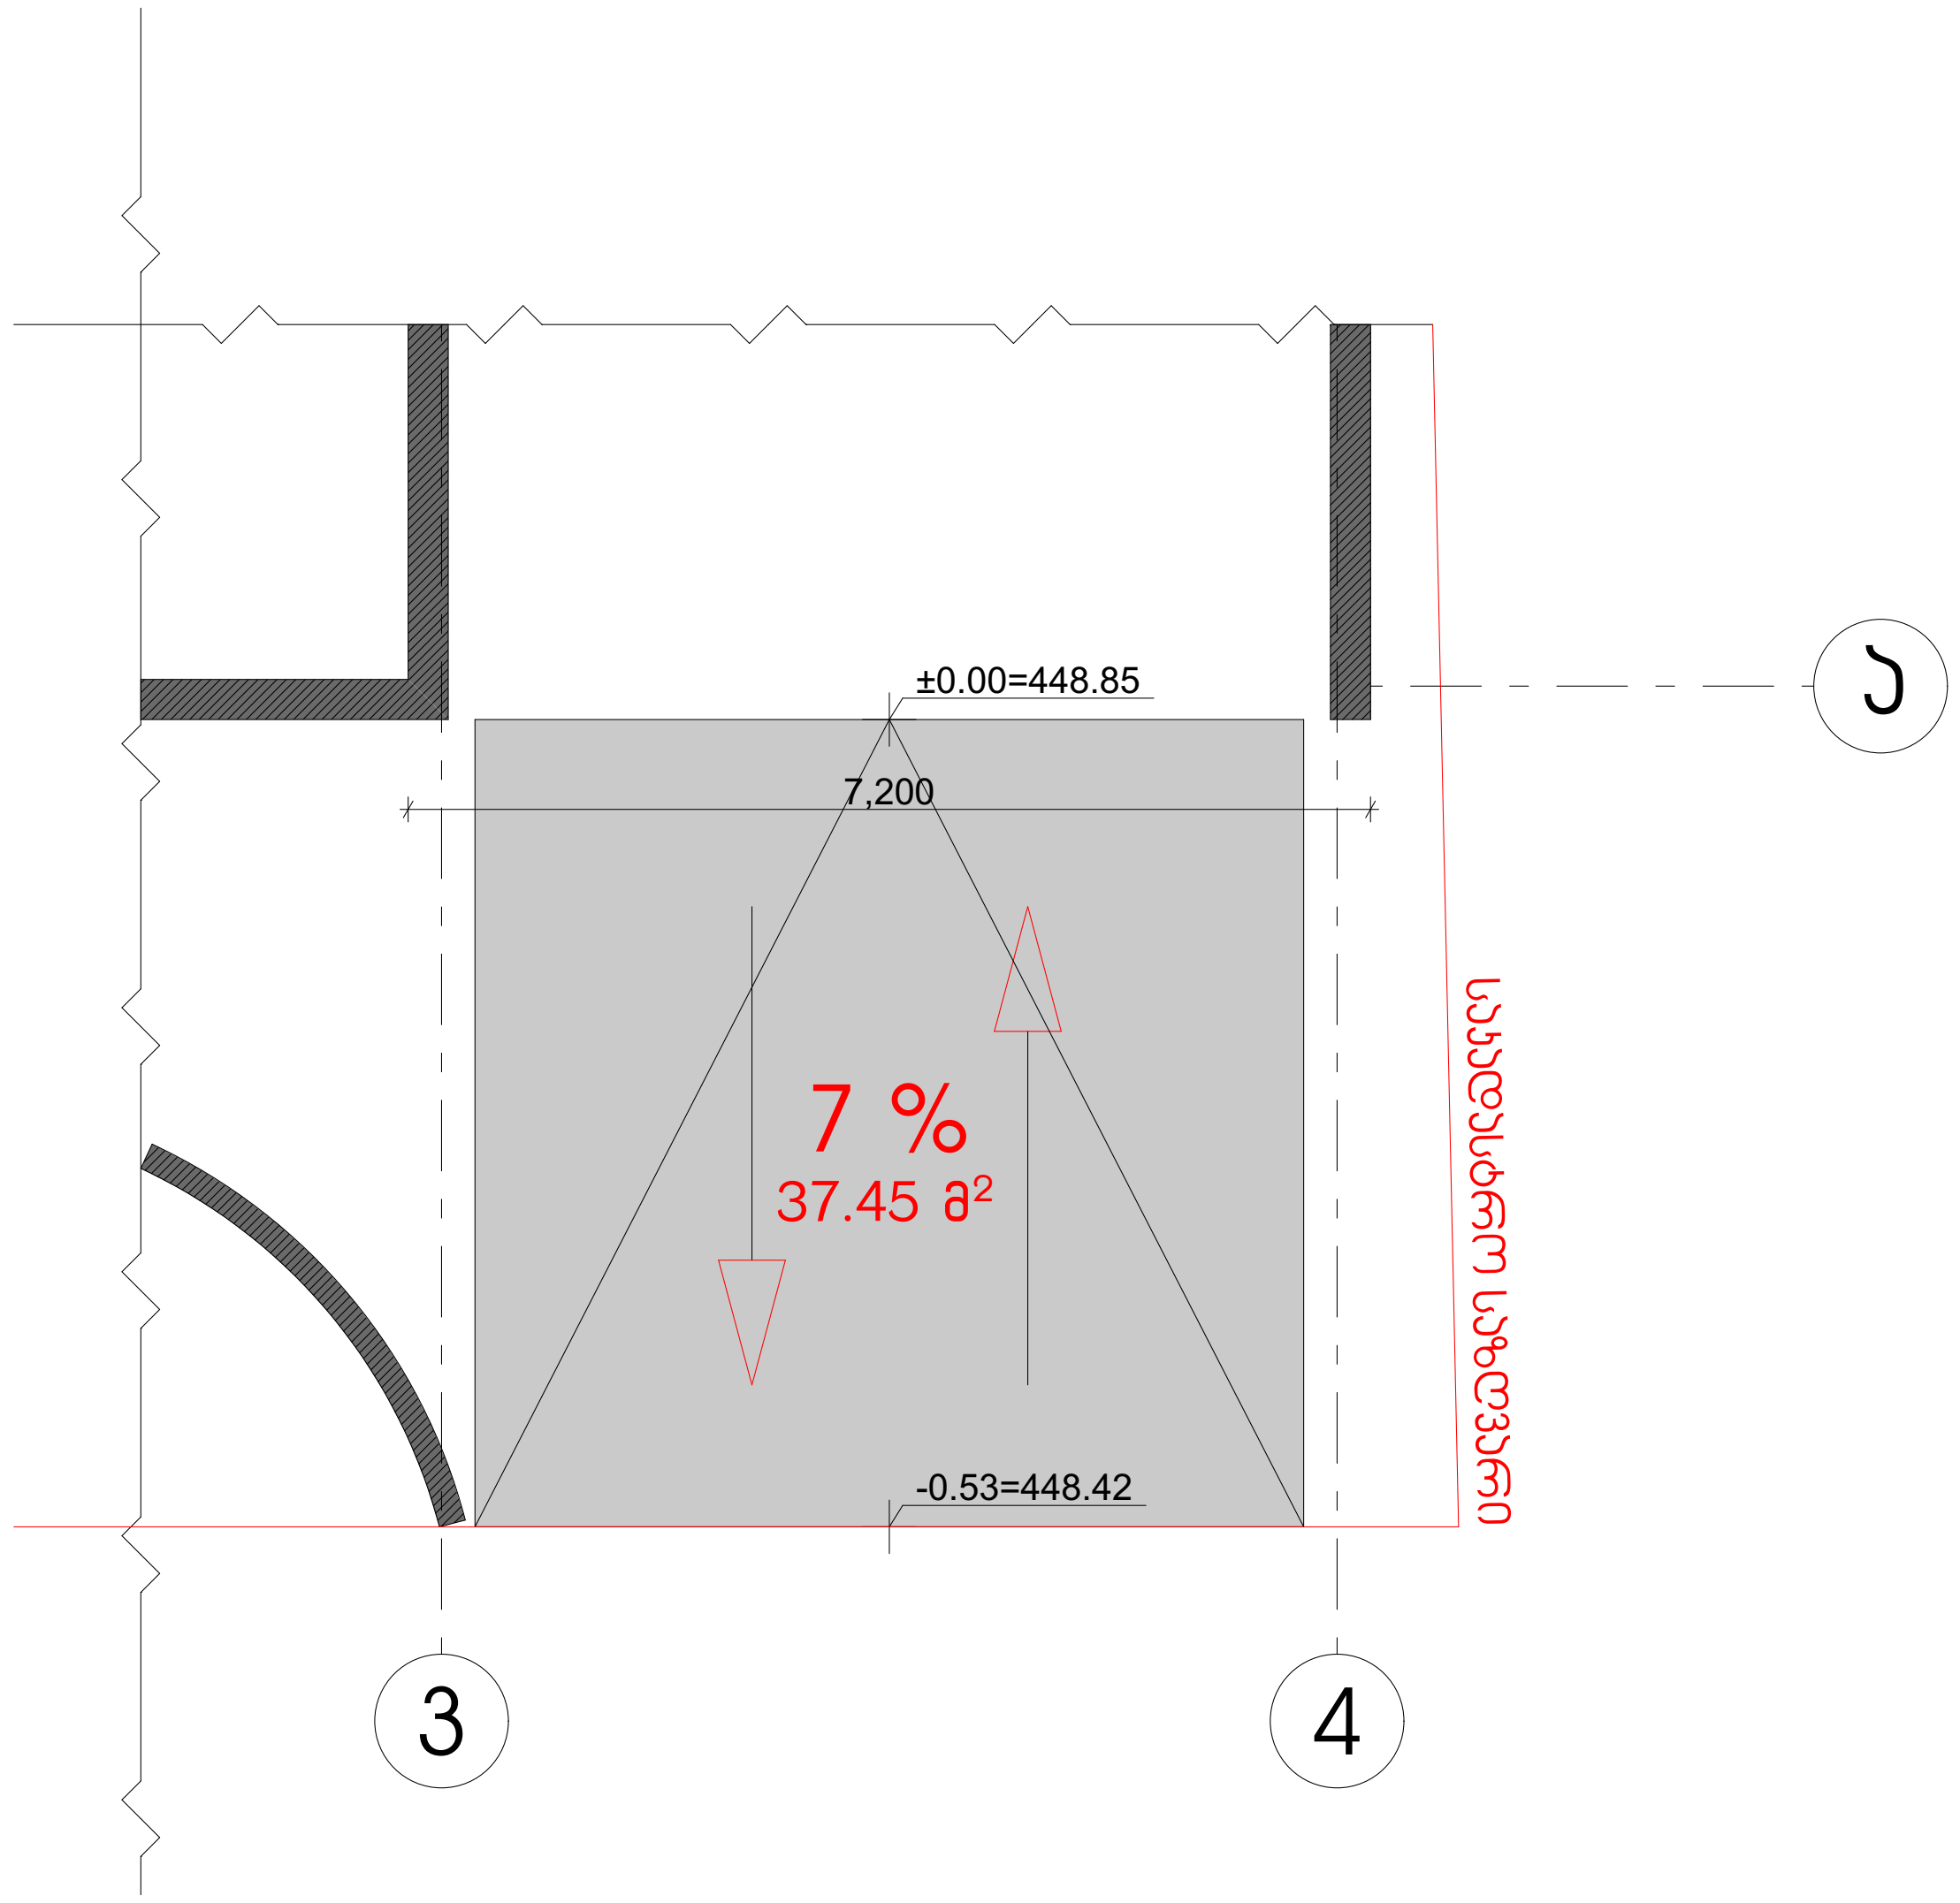


ფასადი

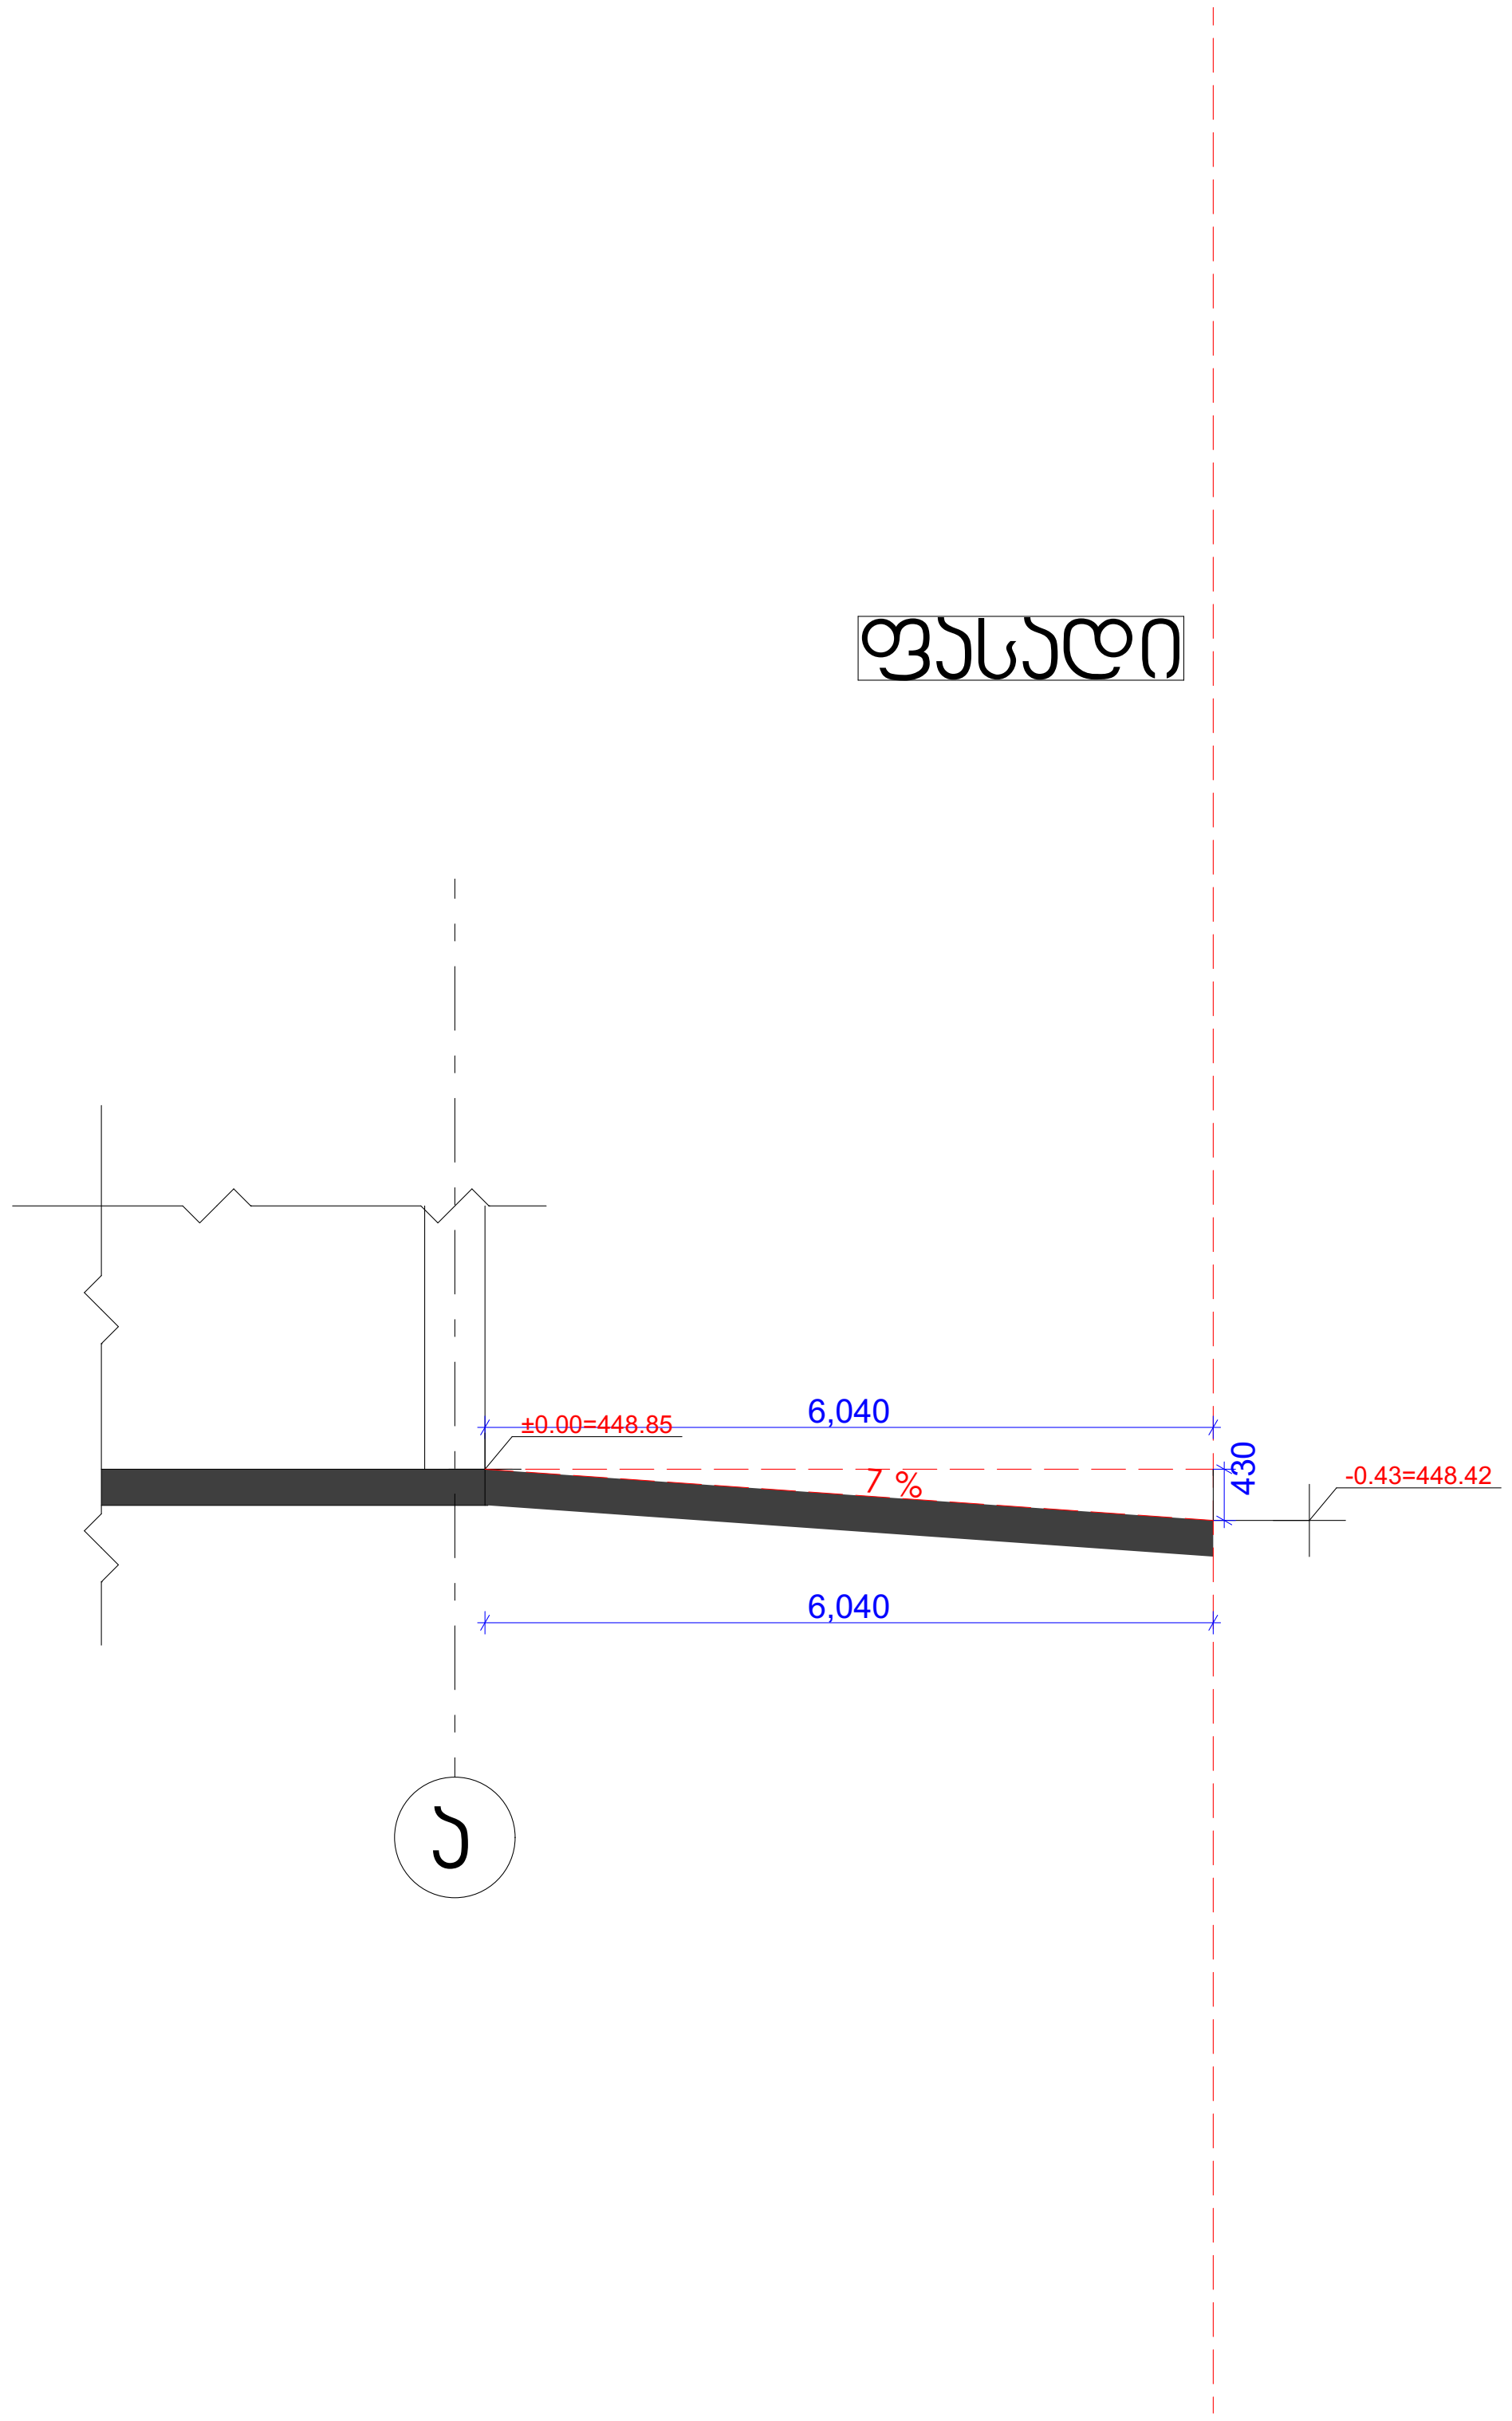

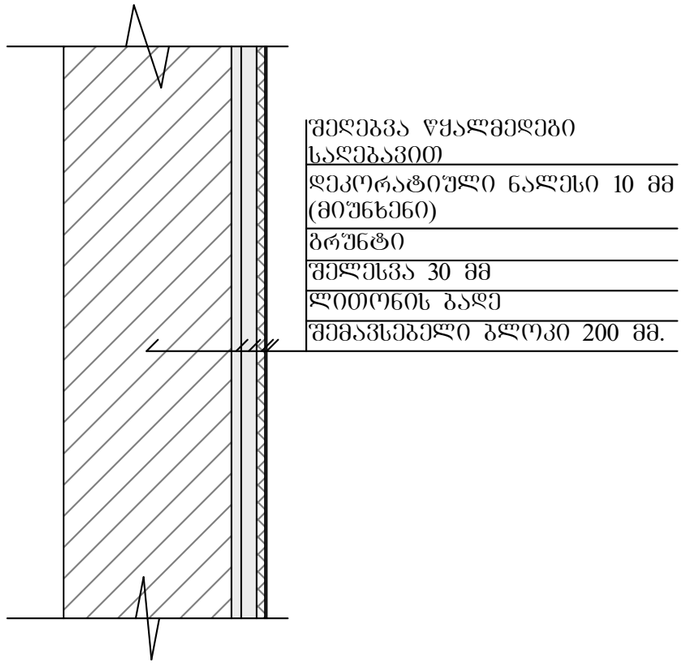

შეღებვა წყალმედეგი საღებავით
დეკორატიული ნალესი 10 მმ (მიუნხენი)
ბრუნტი
შელესვა 30 მმ
ლითონის ბადე
შემავსებელი ბლოკი 200 მმ.

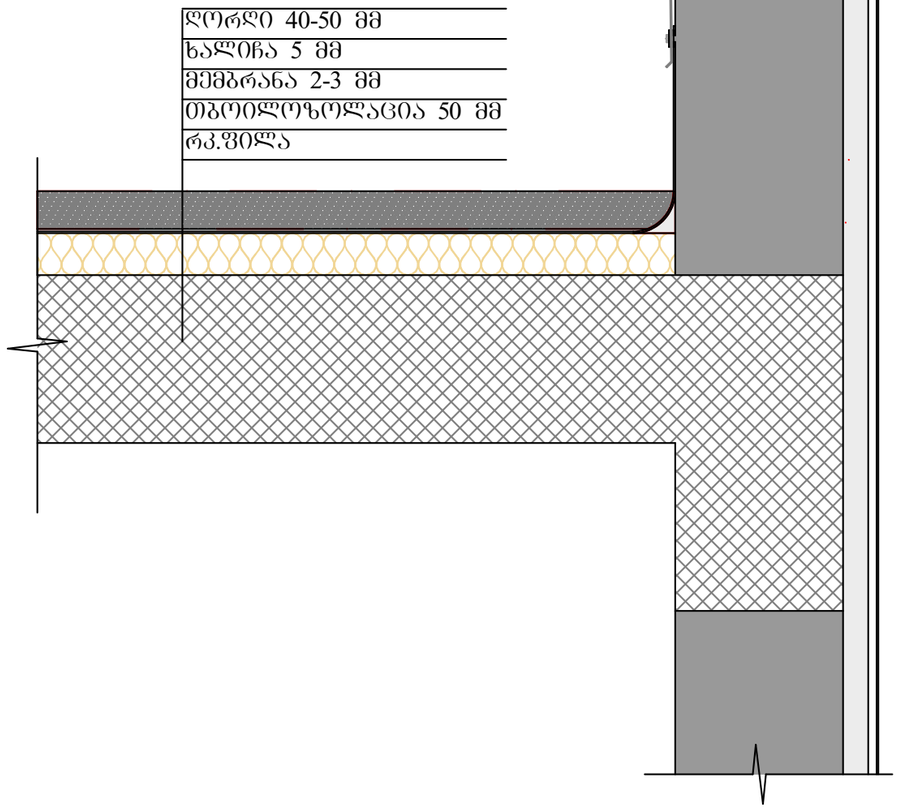

ღორღი 40-50 მმ
ხალიჩა 5 მმ
მემბრანა 2-3 მმ
თბოიზოლაცია 50 მმ
რკ.ფილა

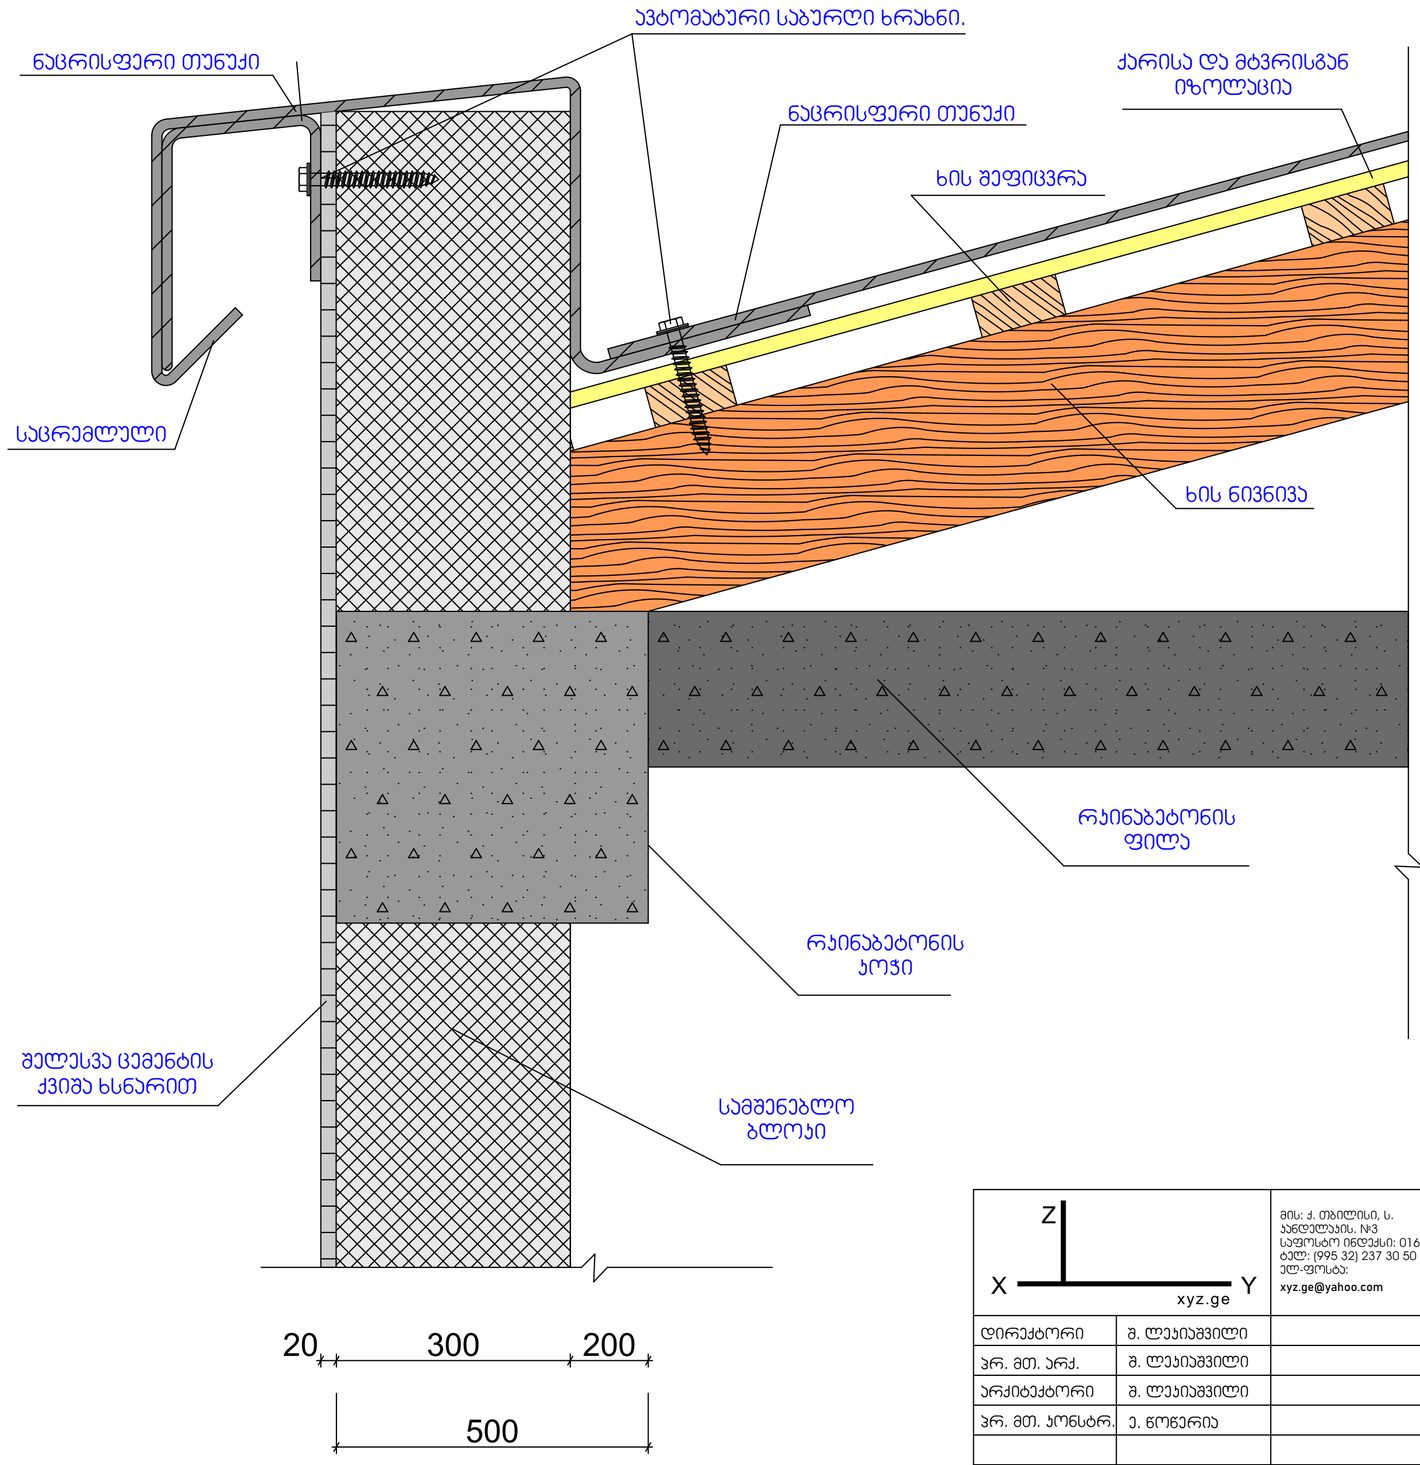


# სახურავის კვანძი დეტალი 4

| | | | |
|---|---|---|---|
| Z / X / Y / xyz.ge | | მის: ქ. თბილისი, ს. კანდელაკის. №3<br>საფოსტო ინდექსი: 0160<br>ტელ: (995 32) 237 30 50<br>ელ-ფოსტა:<br>xyz.ge@yahoo.com | პროექტის სახელწოდება |
| | | | ქ. თბილისი, გამზირი გურამიშვილი, კორპუსი 41-ის მიმდებარედ მრავალბინიანი საცხოვრებელი სახლი |
| დირექტორი | შ. ლეკიაშვილი | | არქიტექტურული ნაწილი / ფურც. / ფ-ბი / მასშტაბი |
| პრ. მთ. არქ. | შ. ლეკიაშვილი | | |
| არქიტექტორი | შ. ლეკიაშვილი | | სახურავის კვანძი |
| პრ. მთ. კონსტრ. | ე. წოწერია | | |
| | | | სტადია / მ |
| შემოწმა | შ. ლეკიაშვილი | | |

# ფასადის ჯვანძები

| № | სახელწოდება |
|---|---|
| 1 | კედელი. |
| 2 | ლითონის შურცელი, დამუშავებული კოროზიამედეგი ხსნარით. |
| 3 | საცრემლული, დამუშავებული კოროზიამედეგი ხსნარით. |
| 4 | ავტომატური საბურღი ხრახნი. |

## დეტალი 1

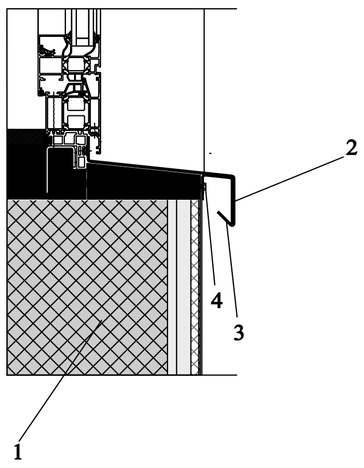


## დეტალი 2

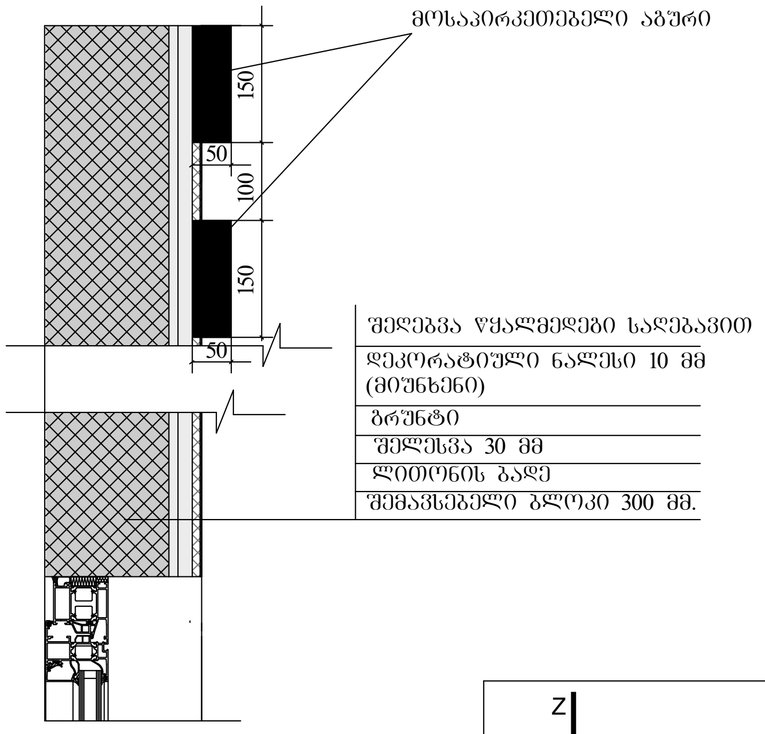


| შეღებვა წყალმედეგი საღებავით |
|---|
| დეკორატიული ნალესი 10 მმ (მიუნხენი) |
| ბრუნტი |
| შელესვა 30 მმ |
| ლითონის ბადე |
| შემავსებელი ბლოკი 300 მმ. |

## დეტალი 3

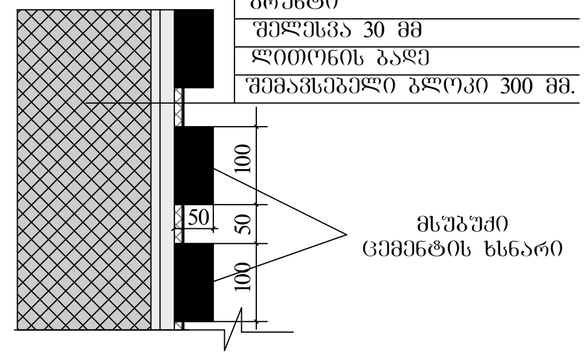


| შეღებვა წყალმედეგი საღებავით |
|---|
| დეკორატიული ნალესი 10 მმ (მიუნხენი) |
| ბრუნტი |
| შელესვა 30 მმ |
| ლითონის ბადე |
| შემავსებელი ბლოკი 300 მმ. |

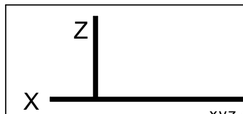



მის: ქ. თბილისი, ს. ჯანდელაკის. №3
საფოსტო ინდექსი: 0160
ტელ: (995 32) 237 30 50
ელ-ფოსტა:
xyz.ge@yahoo.com


პროექტის სახელწოდება

ქ. თბილისი, გამზირი გურამიშვილი, ჯორჯუსი 41-ის მიმდებარედ მრავალბინიანი საცხოვრებელი სახლი

| | | |
|---|---|---|
| დირექტორი | შ. ლეკიაშვილი | |
| ჯრ. მთ. არქ. | შ. ლეკიაშვილი | |
| არქიტექტორი | შ. ლეკიაშვილი | |
| ჯრ. მთ. კონსტრ. | ე. წოწერია | |
| | | |
| შეამოწმა | შ. ლეკიაშვილი | |

| არქიტექტურული ნაწილი | ფურც. | ფ-ბი | მასშტაბი |
|---|---|---|---|
| ფასადის ჯვანძები | | | |
| | სტადია | | მ |