გეგმა +31.75 ნიშნულზე

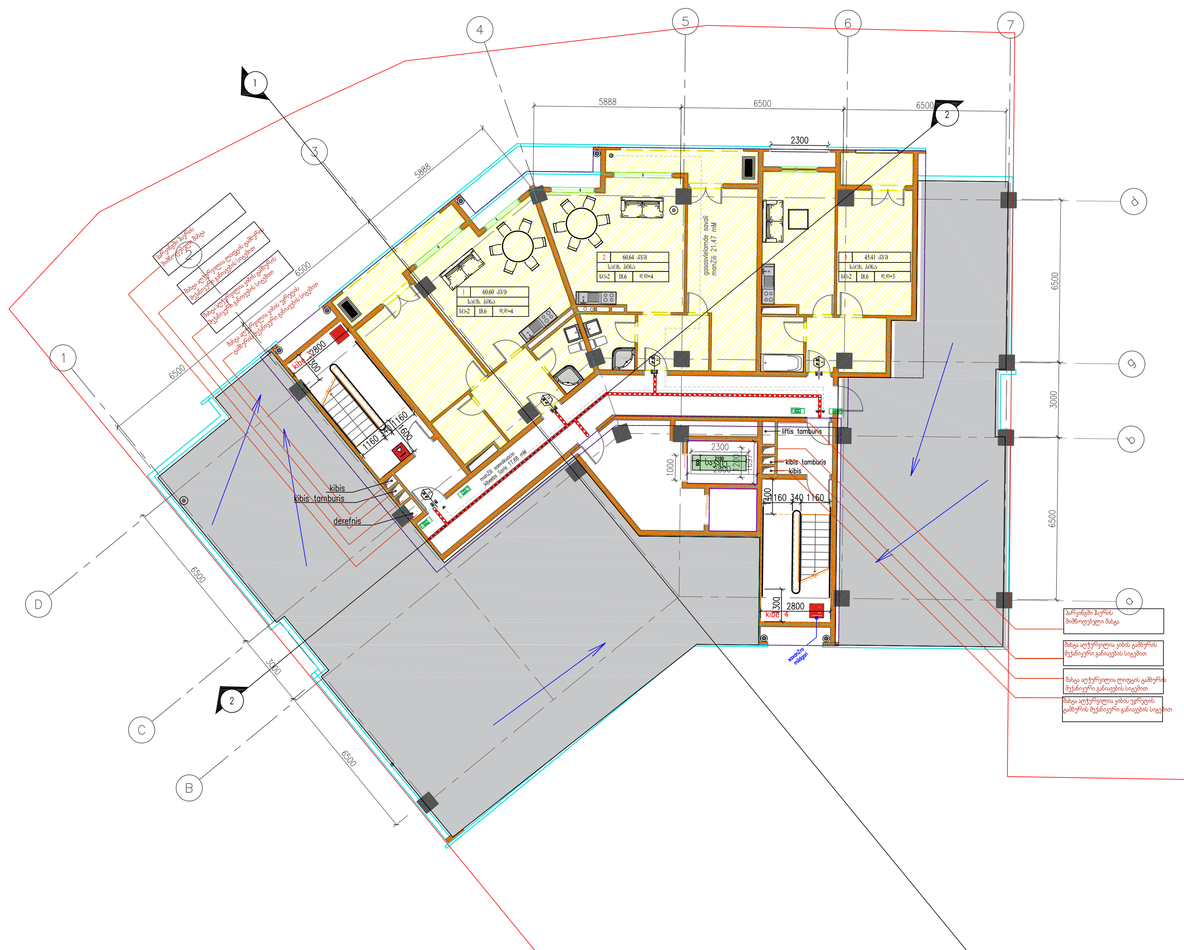

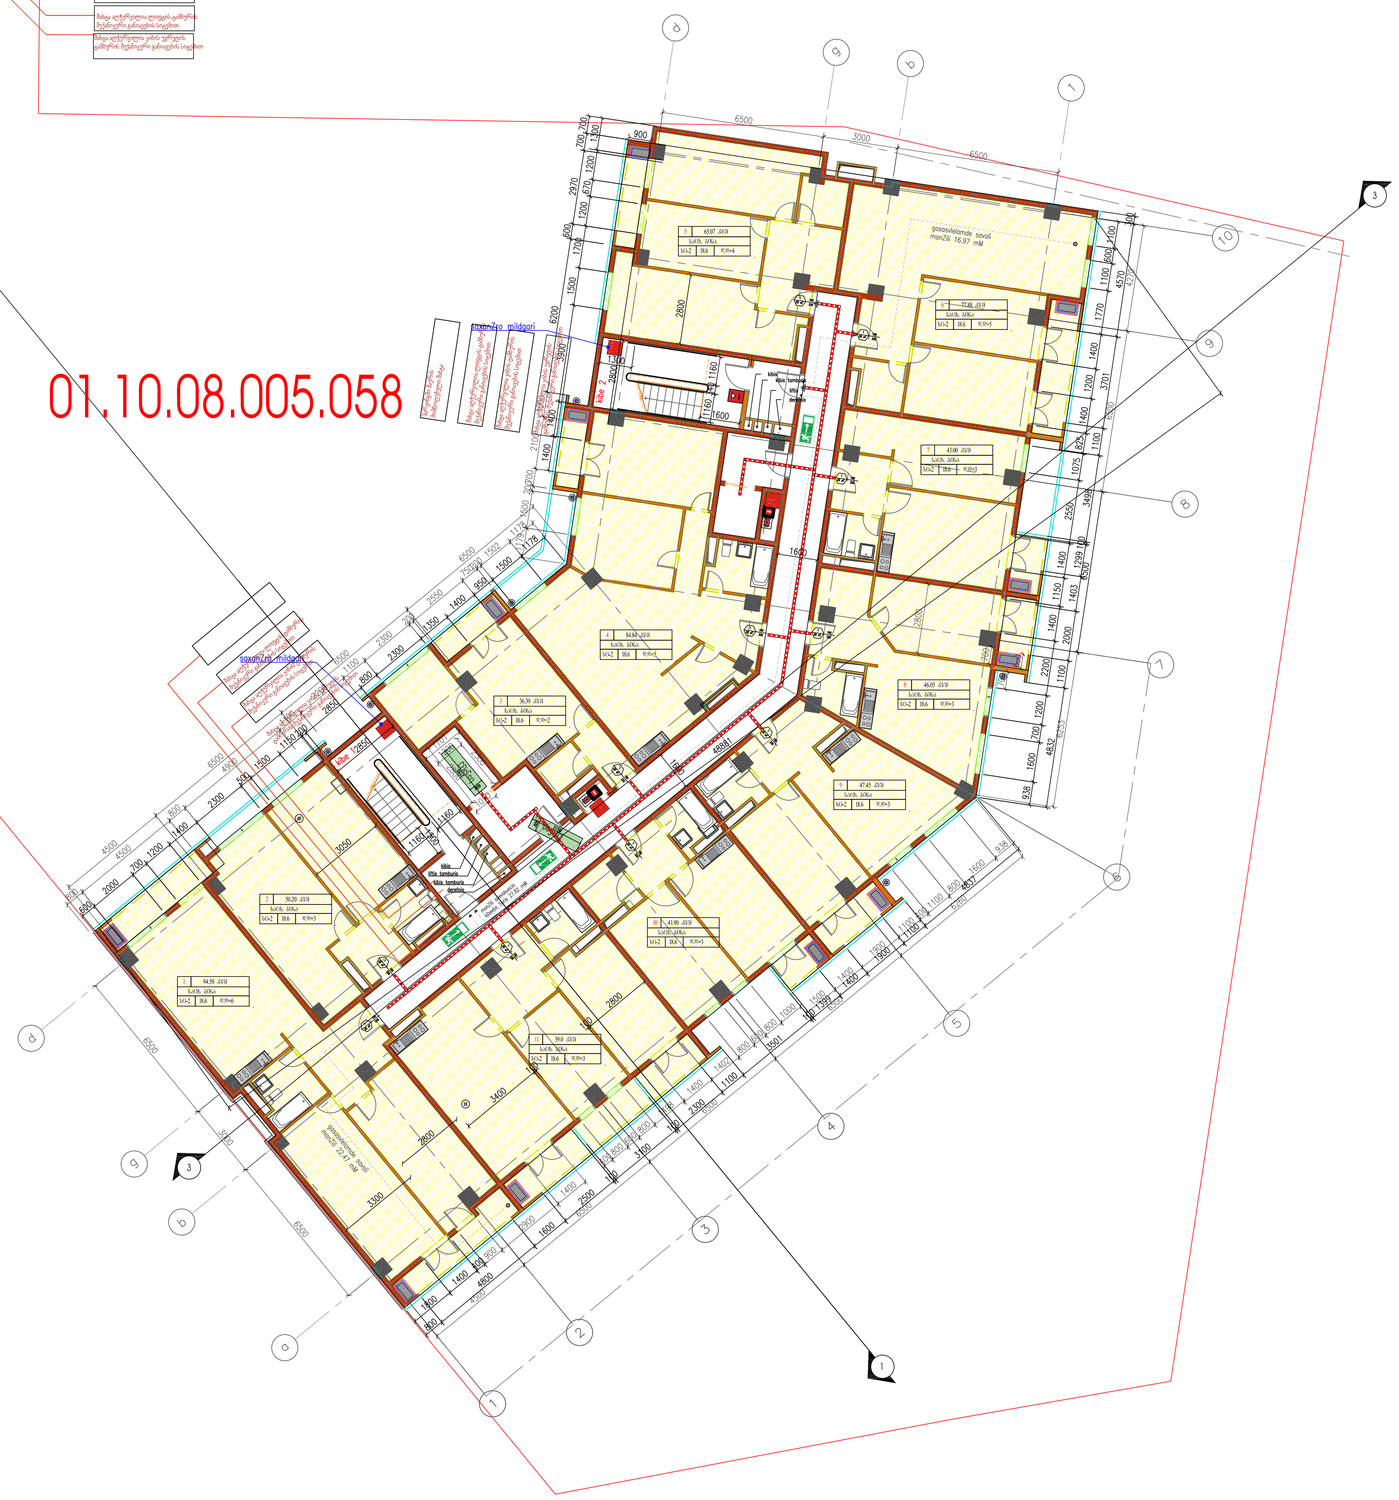

01.10.08.005.058

ნიშნულ31.65				
ბლოკი- ბ				
ფილი ფართი	909.67			
აივნის ფართი	50.72			
კ2	858.95	16.90667		875.8567
საარბაზო-კიბის უჯრედი ლიფტის უჯრედი	124.94			
ბინა	სახოვრებელი ფართი	საზაფხ.	საზაფხ.	
ბინა-1	48.56			
ბინა-2	90.49	5.88	6.18	
ბინა-3	69.34	4.02	4.54	
ბინა-4	44.53	2.59		
ბინა-5	50.02	4.02		
ბინა-6	47.83	3.64		
ბინა-7	45.26	2.98		
ბინა-8	73.45	7.03		
ბინა-9	64.34	3.65		
ბინა-10	85.22	3.09		
ბინა-11	35.05	3.1		
ჯამი	654.09	50.72		704.81
ბლოკი- ა				
ფილი ფართი	629.48			
აივნის ფართი	48.22			
საარბაზო-კიბის უჯრედი ლიფტის უჯრედი	107.92			
ბინა	კომერციული ფართები	საზაფხ.	საზაფხ.	საზაფხ.
ბინა-1				
ბინა-2				
ბინა-3				
ბინა-4				
ბინა-5	43.53	4.06		
ბინა-6	56.07	7.25		
ბინა-7	56.82	7.73		
ჯამი	156.42		19.04	
კ2	312.20			312.2
საერთო ჯამი	810.51	98.94		909.45
ფილი საერთო ფართი	1539.15			
კ2 საერთო	1171.15			

გვერდის დასახელება	გეგმა +31.75 ნიშნულზე
პროექტის დასახელება	მრავალფუნქციური საცხოვრებელი კომპლექსი
საპროექტო ტერიტორიის მისამართი	
ქ.თბილისი დიდი დიღომი ნაკვეთი 01.10.08.005.058 ფართი 3642 მ2	
დამკვეთი: გიორგი ერისთავი	



შესრულება

თანამდებობა	სახ. კვარი	ხელმოწერა
პროექტის ავტორი	ე.მამძინაშვილი	
შესრულება	ე.მამძინაშვილი	
დაამუშავა	მ. ხარაზერიანი	
შეამოწმა		

პირობითი აღნიშვნა

1	ბინების ნუმერაცია	
	კონდენციონერი- გამაბობებული	
	პარკირების ადგილი	33
	მმმ პარკის პარკირების ადგილი	
	გამწვანება	842.082
	საავტომობილო გზა	871.3082
	ტროტუარი	125.0682
	საავტომობილო პანდუსი	
	ა-1 სართული 0.5	1762.2 მ2
	ა-2 სართული 4.5	
	ა-3 სართული 0.3	1001.1 მ2

არქიტექტურული პროექტში ასახულია სახანძრო უსაფრთხოების სქემა

N

ფორმატი	B-0		გვერდის №
მასშტაბი	1:100		ა-1