1

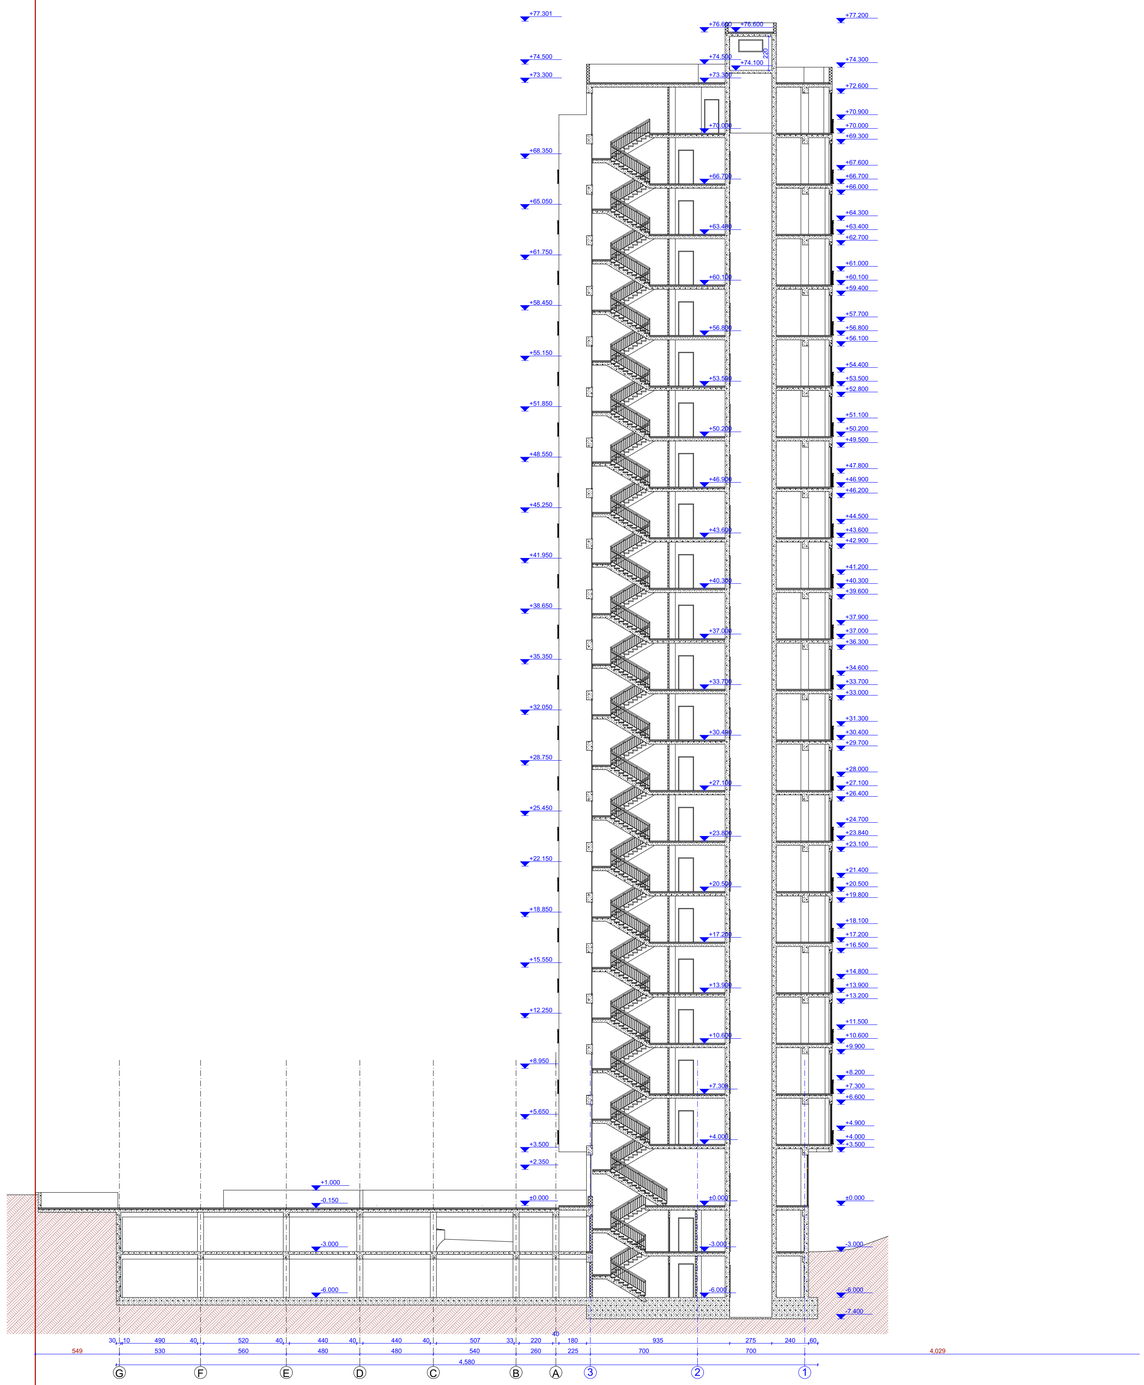

2

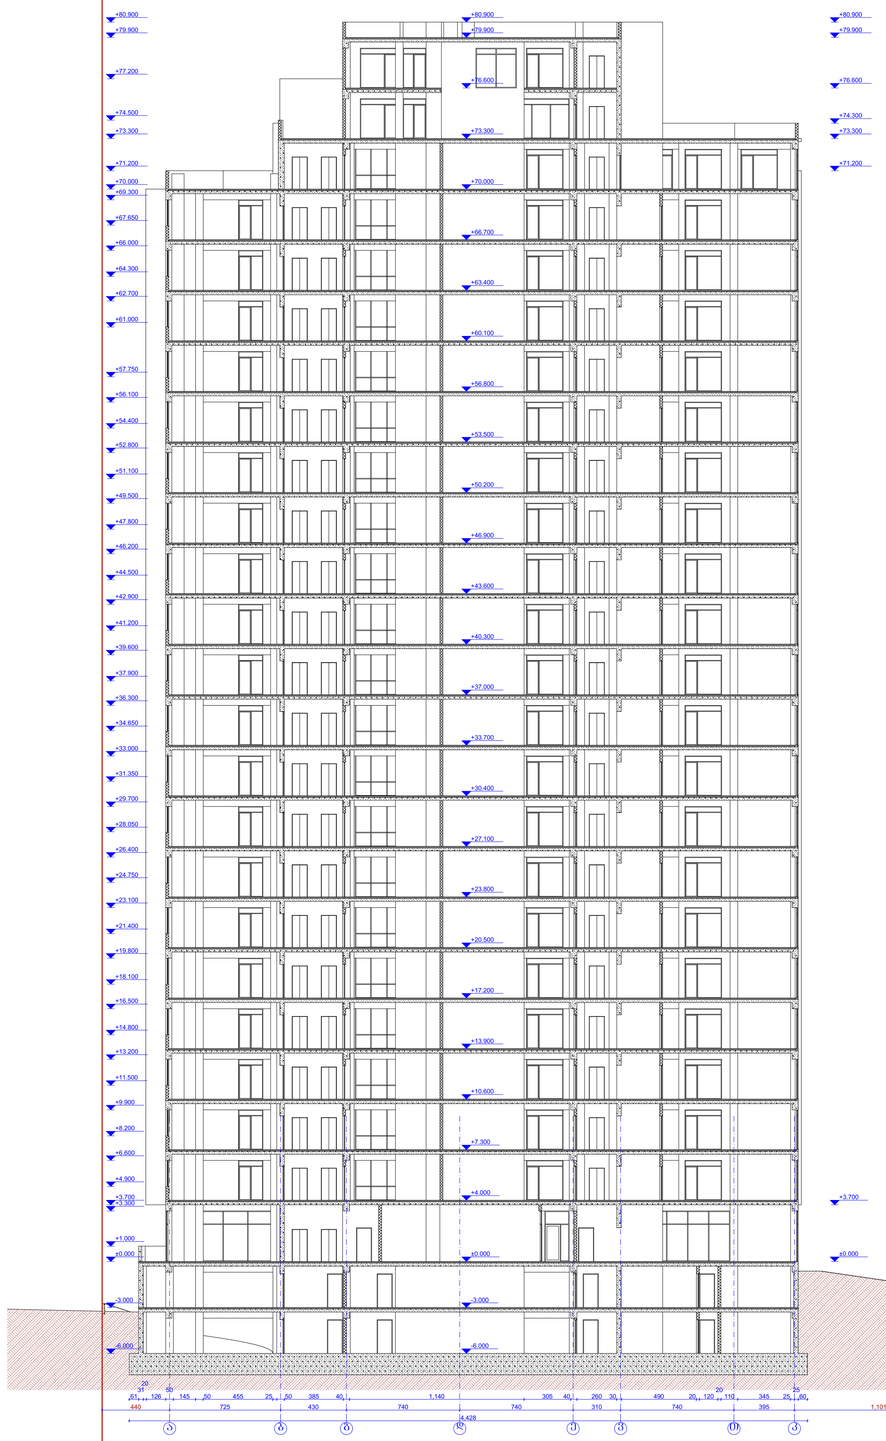

ნახაზის დასახელება

ჭრილი 1 - 1 და 2 - 2
მ. 1:200

ტექ. პასპორტისთვის მასალებისა	
ინვესტორის ხარისხი	
ხარისხის ხარისხი სულ	
მათ შორის:	

შენიშვნა:

ხელშეკრული ნომერი

დამკვეთი:

შ.პ.ს "ოლიმპ ჯორჯია"
ს/კ: 405231011

ობიექტის დასახელება:

მრავალბინიანი
საცხოვრებელი სახლი

ობიექტის მისამართი:

ქ. ბათუმის,
ანა პოლიტკოვსკაია ქუჩა №20
(საკადასტრო: 01.14.05.008.078)

დამპროექტებელი:

შ.პ.ს "ოლიმპ ჯორჯია"
ს/კ: 405231011
ხაჭარმთველო, ქ. ბათუმის,
ანა პოლიტკოვსკაიას №20

თანამშრომლის	ხელმოწერა	სახელი,გვარი
მენეჯერი		ა. ცაბერიძე
არქ. პროექტი		ქ. მორგოშელაძე
არქიტექტორი		ა. ჯილაძე
არქიტექტორი		მ. ქაჯაია

საავტორო უფლება შპს "ოლიმპ ჯორჯია"

ფორმატი: A1

ქ. ბათუმი 2019 წ

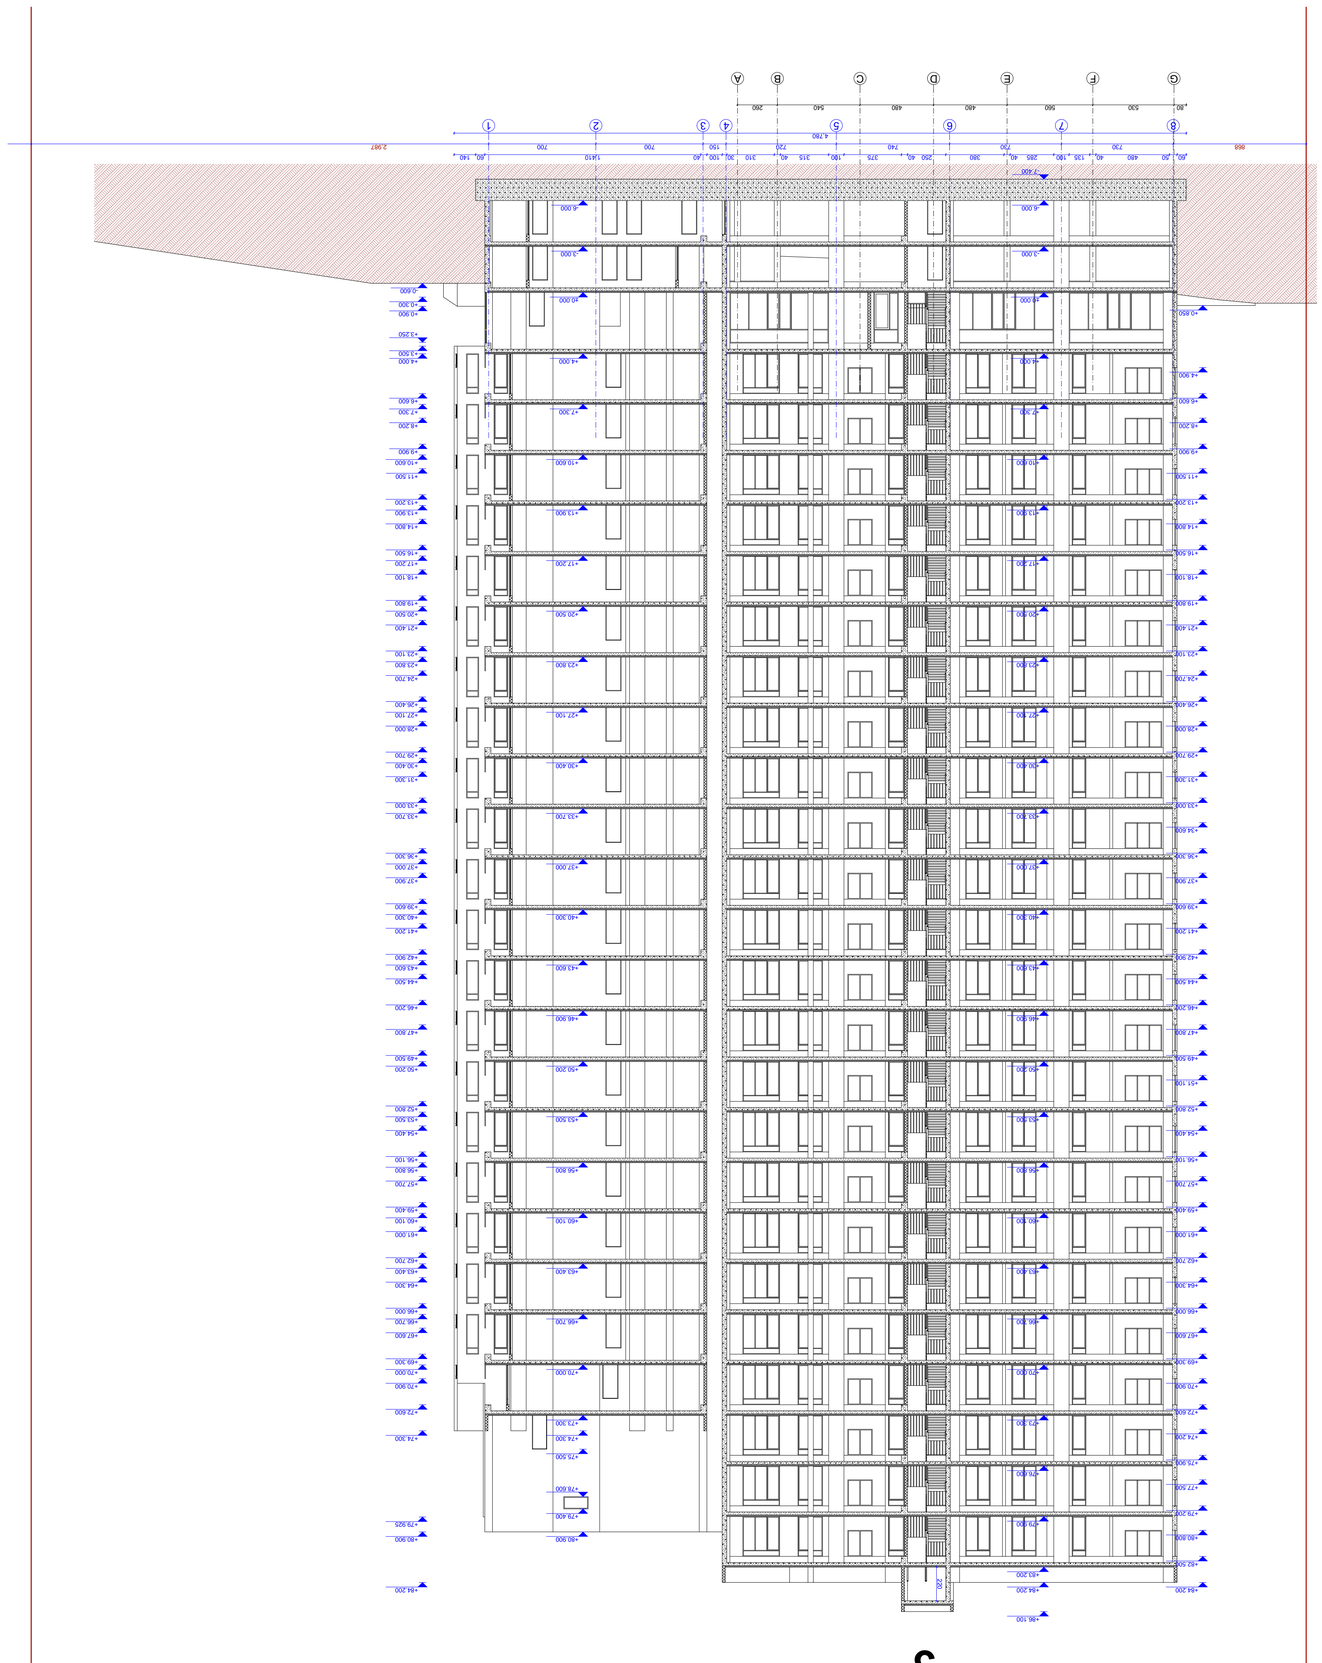

3

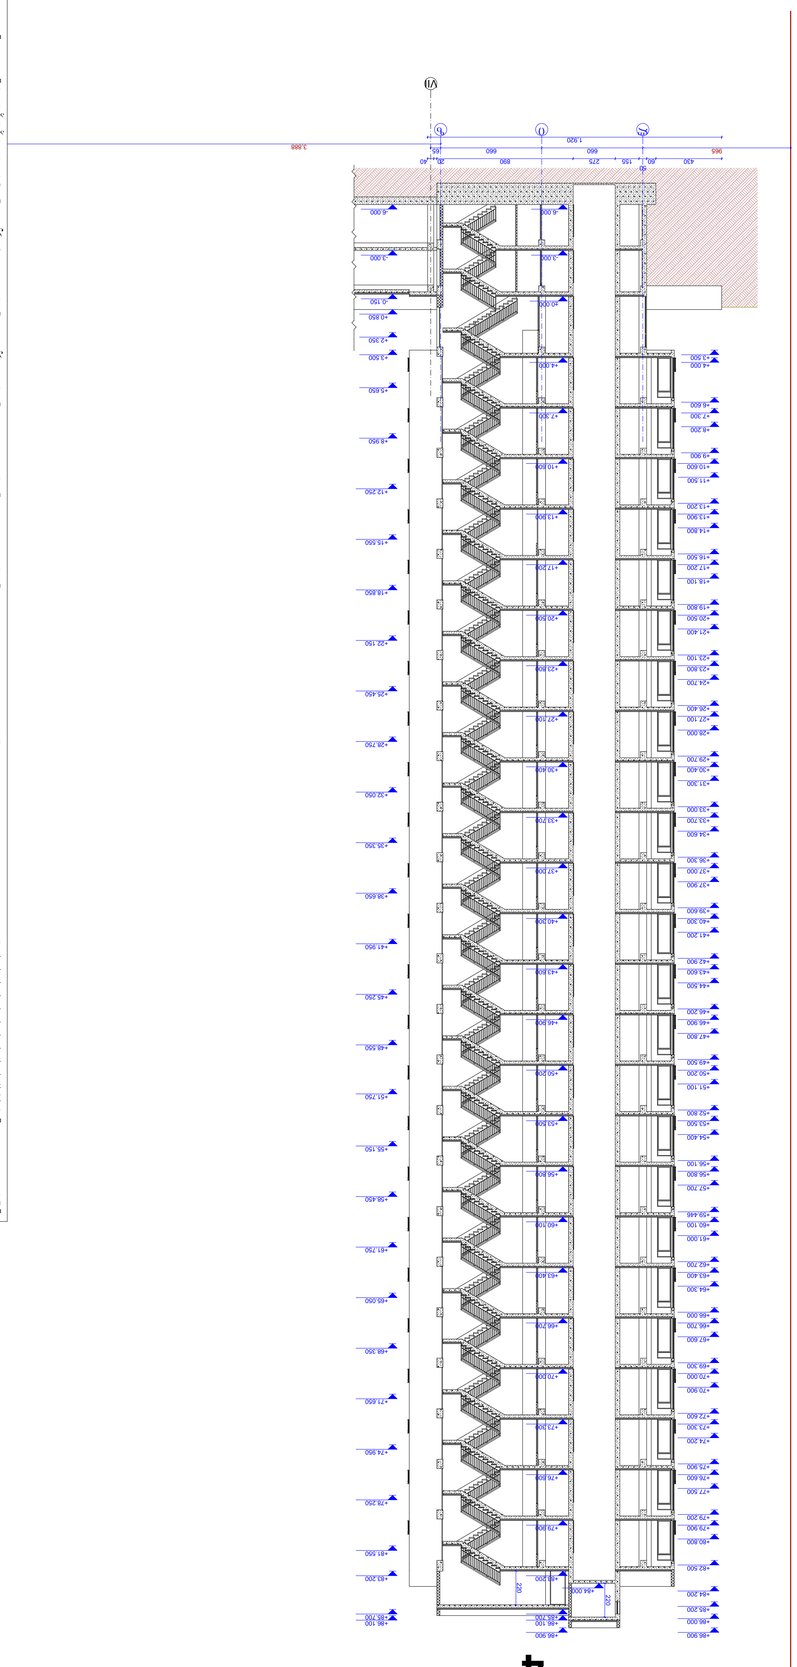

4
















