ქალაქი თბილისი, სოფელი დიღომი, ქუჩა ლუარსაბ ანდრონიკაშვილი, შესახვევი I, № 6

სასაწყობე შენობა-ნაგებობის
არქიტექტურული პროექტი

მიწის ნაკვეთის გამწვანების პროექტი

თბილისი 2019

443.622
443.696

443.639

443.561

443.646 443.694 443.678

443.676

443.745

443.679

443.703 443.706

444.438

443.662

443.642 443.639 443.631 443.623 443.541 443.562 443.553 443.554 443.548 443.547 443.488 443.498

443.282

443.376 443.340 443.389
443.426 443.418 443.439 443.574 443.503

443.623

443.680 443.706 443.713 443.720 443.706

443.755 443.768 443.767
443.745

444.265

444.935

445.229

445.258

445.286
445.262

445.282

445.417

445.164

445.356

444.821 444.339
444.010 443.702

445.497

443.616

443.949

443.932

443.816

444.110

444.053

443.347

443.923

443.846

443.735

443.622

443.737

443.644

443.655

443.619

443.681

443.793

443.675

443.680 443.690 443.652

443.713

443.720 443.682

443.695

443.731 443.662

443.510 443.291 443.129 443.173

443.245

443.143

443.327 443.286 443.380 443.468 443.399

443.511

443.581

443.546 443.677

443.628 443.618 443.598 443.598 443.583 443.580 443.589

442.697

442.780

442.839

442.779

442.887

443.220 442.858

443.460

443.521

443.213

442.640 442.699
442.731

442.832

442.729

442.711 442.478

442.868

443.029

443.072

443.652

443.497

443.880 444.109

444.555

443.886

444.090 443.657

444.091 444.105

443.801 443.884

443.856

443.998

443.907

443.795

443.507

443.989

443.920 443.359

442.812

442.468

446.957

446.566

446.262

446.457

445.959
445.734

445.847
446.417

445.559

446.931 446.534

446.686

447.759

447.314

446.241 444.574 444.710 444.470 444.959

445.061443.280

443.320

443.092

443.576

442.677

442.850

442.563
442.834

442.613

442.532 443.264 442.647 442.858

443.078 442.809 442.744
444.583 444.740 444.774 444.704 444.329 443.569 442.990 443.080

444.748

445.204

445.068

444.897 444.680

444.732

444.147

444.334

443.769

443.833 443.376

443.149

443.174

443.093 443.005 442.945

442.977
442.990 442.860

442.794 442.907 442.762 442.810 442.569 442.490 442.617

442.583 442.669

442.565

442.697

442.957

442.930

442.833

442.624

442.339

442.431

442.436

442.139

442.442

442.066

442.191

442.203

442.380 442.612

443.008

443.435

443.713

443.381

442.798

442.436

442.359

442.305

442.361 442.321

442.247

442.090 442.003

442.711 442.685

442.654 442.630 442.533

442.472

442.439

442.398

442.317

442.090

442.067
442.351

442.397

442.473

442.390

442.468

442.533

442.523

442.546

442.549

442.745

442.627

442.809

442.652

442.783 442.855

442.906

442.637

442.667

442.829

443.202

442.843
443.007

443.146

443.264

443.484

443.213

443.256
443.610

გრუნტის გზა

გრუნტის გზა

გრუნტის გზა გრუნტის გზა

გრუნტის გზა

გრუნტის გზა გრუნტის გზა

q/a

q/a q/a

q/a

q/a

q/a

q/a

4289 4624289 480387

4624389

კვირაცხოველის ქუჩა კვირაცხოველის ქუჩა

q/a

444.471 444.418

444.380

11.15 11.15

პანდუსი პანდუსი
პანდუსი პანდუსი 451.000 451.000

454.750 454.750

მეტ/ა

q/a

bet.

bet.

bet.

არსებული მცენარეების საფარი

- #1 - არსებული ხე - 1 ძირი

ქალაქი თბილისი, სოფელი დიღომი, ქუჩა ლუარსაბ
ანდრონიკაშვილი, შესახვევი I, # 6

პირობითი აღნიშვნები

ნახაზის დასახელება

ხელმძღვანელი

მასშტაბი

ავტორი

ექსპლიკაცია

შეამოწმა

დაკვეთა #

თანაავტორი

პროექტის დასახელება

შენიშვნა: 1. ნახაზზე ზომები მოცემულია მილიმეტრებში
2. ნებისმიერი ცვლილება შეთანხმდეს პროექტის ავტორთან და შესაბამის სპეციალისტთან
3. წინამდებარე პროექტი მოიცავს მხოლოდ არქიტექტურულ ნაწილს

პროექტის დასახელება

გამწვანების პროექტი

დამკვეთი

1:500

სტადია

დაამუშავა

01.2019

ფორმატი

- ნაკვეთის საზღვარი

თარიღი

ნახაზის ნომერი

ნომერი

g - 01 a - 2

1. საწყობი

a. jobava

სასაწყობე შენობა-ნაგებობის
არქიტექტურული პროექტი

k. surmava

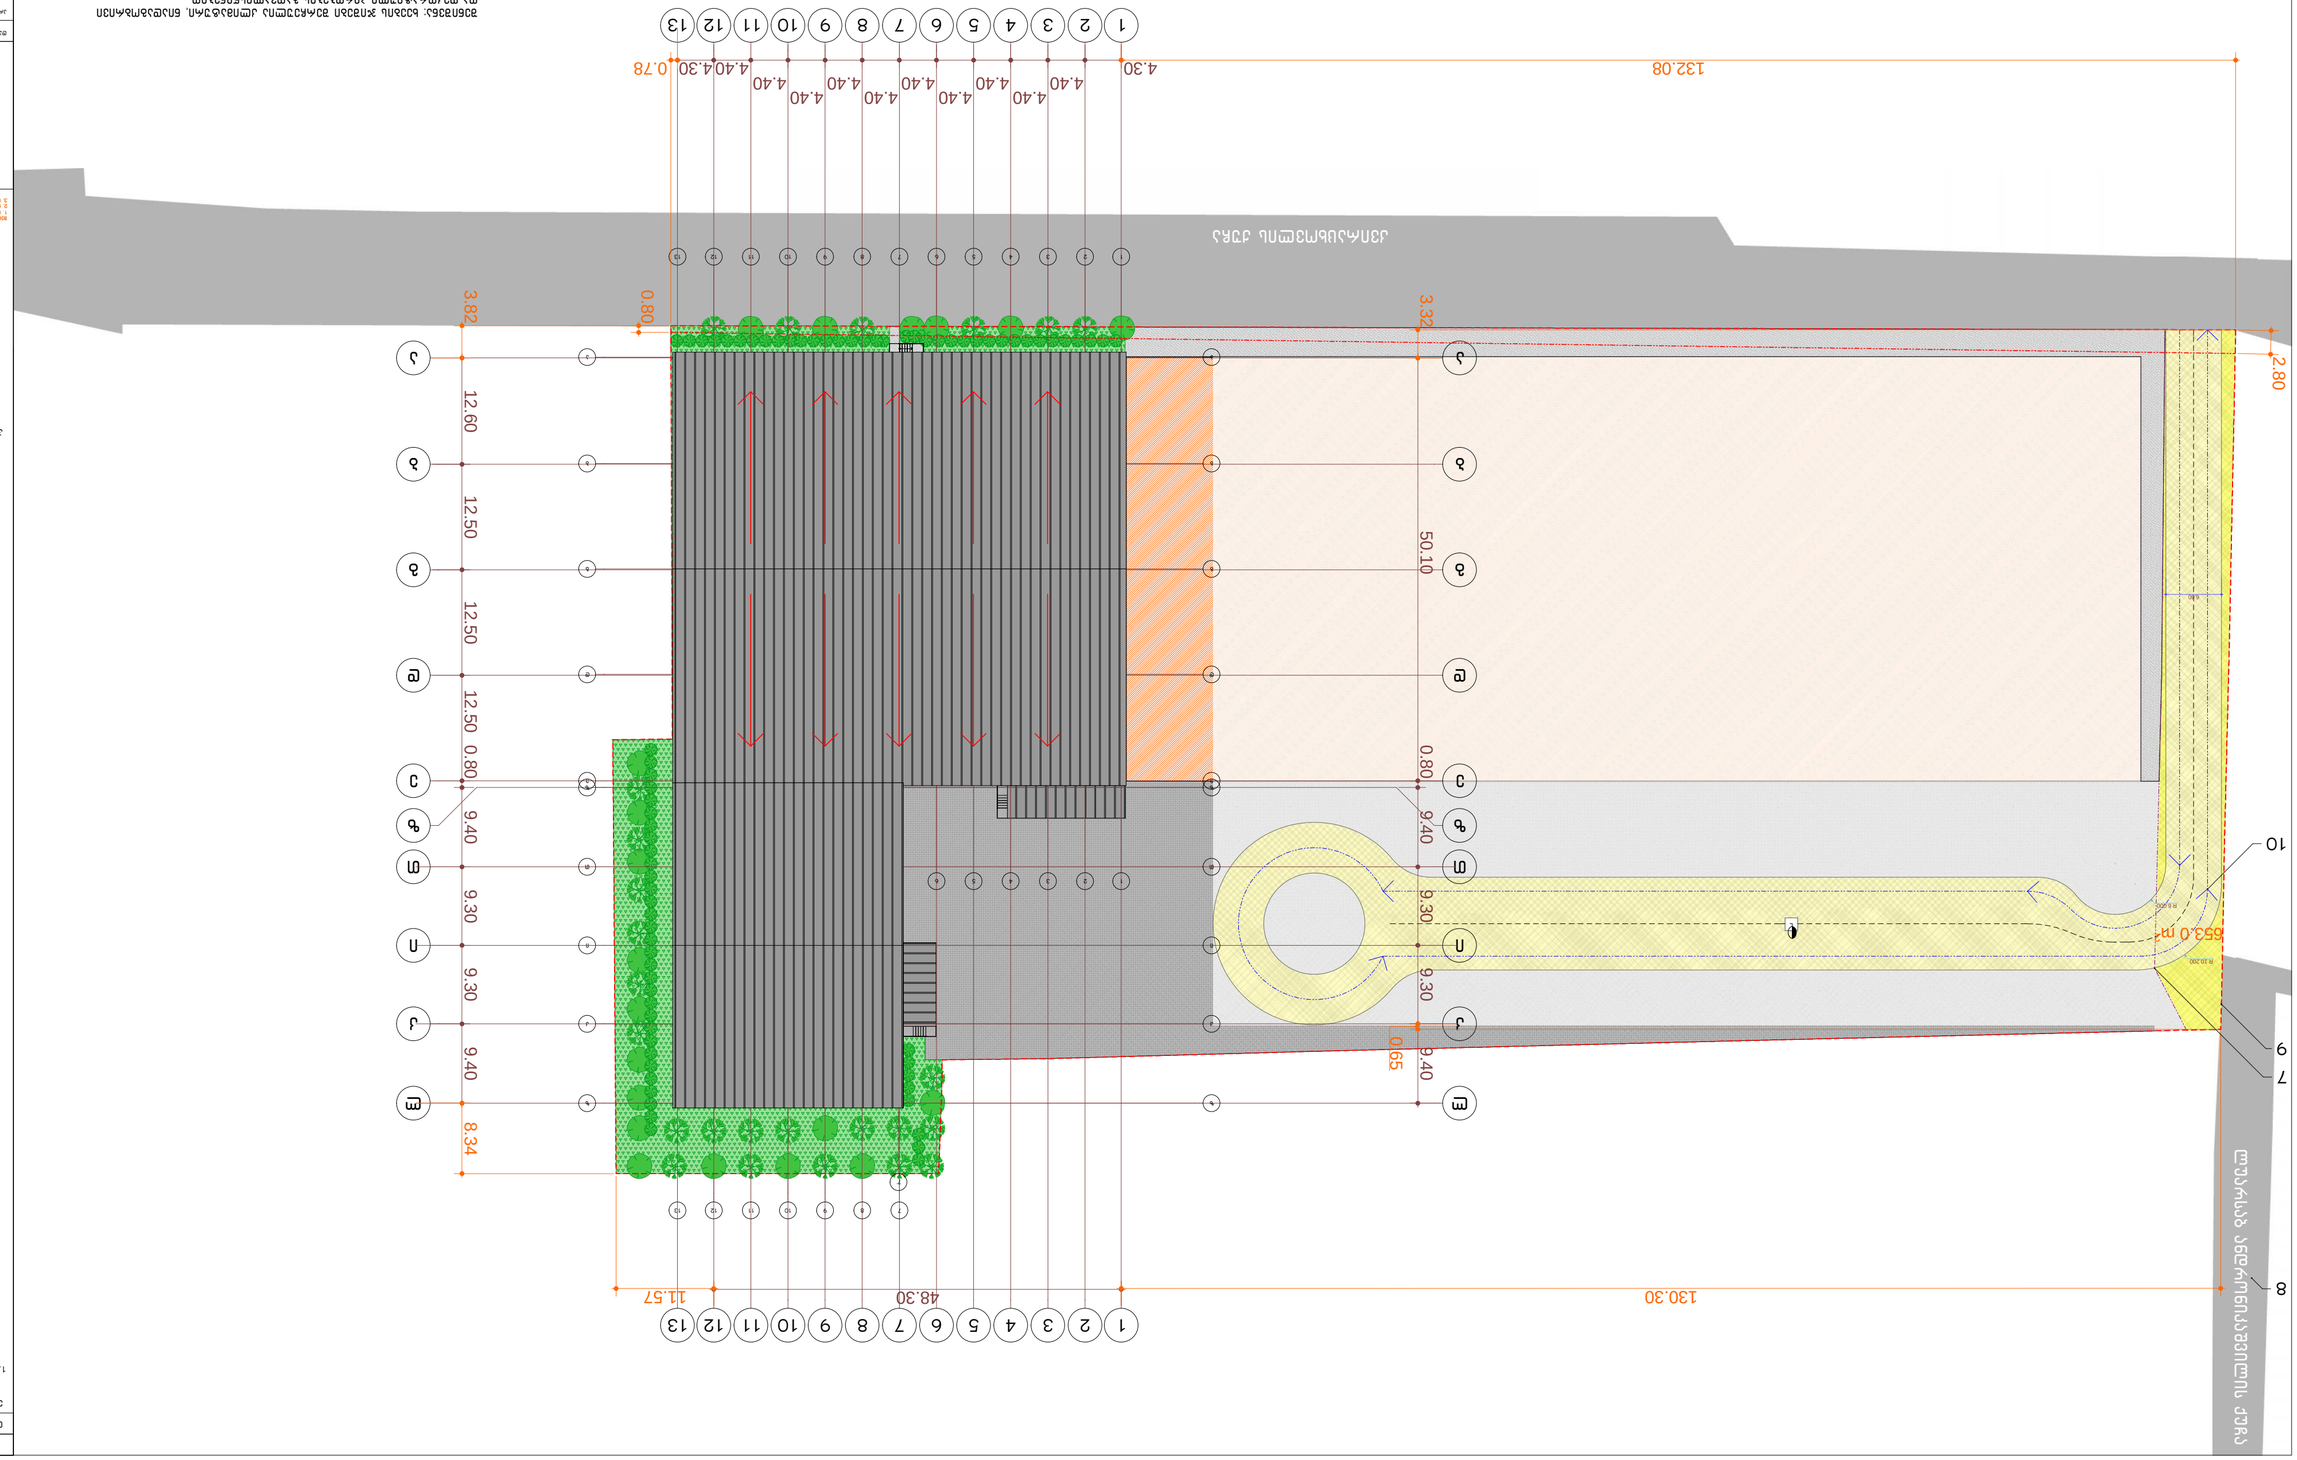

11 22 33 44 55 66 77 88 99

10

10

11

11

12

12 g g b b a a d d e e z z l l i i T T k k 11 22 33 44 55 66 77 88 99

10

10

11

11

12

12 g g b b a a d d e e

13

13 z z i i T T k k z z

7'

13

13 12.60 12.50 12.50 12.50 0.80 9.40 9.30 9.30 9.40 50.10 0.80 9.40 9.30 9.30 9.40

4.30

4.40

4.40
4.40

4.40
4.40

4.40
4.40

4.40
4.40
4.40 4.30

48.30 11.57 8.34 3.82

132.08 0.78 3.32 0.65

130.30

6.60 0.80 2.80

R 6.000

R 10.200 653.0 m2 789

10

შენიშვნა: ხეების ჯიშები შერჩეულია კლიმატური, ნიადაგობრივი
და დეკორატიული პირობების გათვალისწინებით

მიწის ნაკვეთის ფართობი - 16509.0 კვ.მ
გამწვანების ფართობი - 829.0 კვ.მ
გამწვანების კ3 კოეფიციენტი - 0.1

- # 5 - gazoni - 829.0 kv.m

- 2 - ტუია (დასავლეთის ბრაბანტი) - 75 ძირი

- 3 - მუხა - 20 ძირი

- 4 - ჰიმალაის კედარი - 25 ძირი

ქალაქი თბილისი, სოფელი დიღომი, ქუჩა ლუარსაბ
ანდრონიკაშვილი, შესახვევი I, # 6

პირობითი აღნიშვნები

ნახაზის დასახელება

ხელმძღვანელი

მასშტაბი

ავტორი

ექსპლიკაცია

შეამოწმა

დაკვეთა #

თანაავტორი

პროექტის დასახელება

შენიშვნა: 1. ნახაზზე ზომები მოცემულია მილიმეტრებში
2. ნებისმიერი ცვლილება შეთანხმდეს პროექტის ავტორთან და შესაბამის სპეციალისტთან
3. წინამდებარე პროექტი მოიცავს მხოლოდ არქიტექტურულ ნაწილს

პროექტის დასახელება

გამწვანების პროექტი

დამკვეთი

1:500

სტადია

დაამუშავა

01.2019

ფორმატი

- ნაკვეთის საზღვარი

თარიღი

ნახაზის ნომერი

ნომერი

დენდროლოგიური გეგმა

g - 02 a - 2

1. საწყობი

a. jobava

სასაწყობე შენობა-ნაგებობის
არქიტექტურული პროექტი

k. surmava

- ზონების გამიჯვნის ხაზი

- განაშენიანების რეგულირების ხაზი ლუარსაბ ანდრონიკაშვილის ქუჩა

კვირაცხოვლის ქუჩა

მცენარეთა ექსპლიკაცია

სამუშაოების მოცულობა

მცენარეთა სახეობები

მცენარეთა სახეობა სიმაღლე (მეტრი) xnovaneba (წელი) დიამეტრი (სმ) sasicocxlo ფორმა შენიშვნა

საპროექტო მცენარეთა ექსპლიკაცია

1 არსებული ხეები - - - - - 2 ტუია (დასავლეთის ბრაბანტი) 0.5-1.5 3-5 - წიწვოვანი ბუჩქი მარადმწვანე
3 მუხა (ქართული) 3.0-5.5 5-10 14.0 < ფოთლოვანი ხე -

სამუშაოების დასახელება განხომილება რაოდენობა შენიშვნა

სამუშაოების მოცულობა

1 არსებული ხეების გასხვლა ცალი 1 - 2 ადგილების მომზადება ხეების დასარგავად (nazavi მიწის დამატება ორმოებში 0,8X0,8X0,8მ) ცალი 45 0,5 კბ.მ მიწის nazavi
3 ხეების დარგვა ცალი 45 -

6

0,15 მ სისქის noyieri მიწის ნაზავის შეტანა და გაშლა/გასწორება კბ.მ 32,0 - 8
ახლადჩარგული მცენარეების მორწყვა სრულ გამწვანებულ ტერიტორიაზე

4 ადგილების მომზადება ბუჩქების დასარგავად (nazavi მიწის დამატება ორმოებში 0,6X0,6X0,6მ) ცალი 75 0,2 კბ.მ მიწის nazavi

5 ბუჩქების დარგვა ცალი 75 -

- tuia (dasavluri brabanti)

- მუხა (ქართული)

რაოდენობა

1

75

20

4 კედარი (ჰიმალაის) 3.0-5.5 5-10 14.0 < წიწვოვანი ხე 25 მარადმწვანე

5 გაზონი (ჩვეულებრივი) - - - - 829 კვ.მ -

ახლადდარგული ბუჩქების ფორმირება (გაკრეჭა) ცალი 75 გაიკრიჭოს სწორხაზოვნად

ჩვეულებრივი გაზონის მოვლა კვ.მ 829.0 - 9
10

7 ჩვეულებრივი გაზონის მოწყობა კვ.მ 829.0 -

კედარი (ჰიმალაის)
ჰიმალაის კედარი

ჰიმალაიური კედარი (Cedrus დეოდარა) - 50 მეტრი სიმაღლის კენწეროგადახრილი მცენარეა. მის

სამშობლოდ ითვლება ჰიმალაის მთები. ხარობს ზღვის დონიდან 1050-3500 მეტრზე. საბჭოთა კავშირში

პირველად შემოიტანეს 1842 წელს, ნიკიტის ბოტანიკურ baRSi. გავრცელებულია ყირიმში, კავკასიის შავი ზღვის სანაპიროზე, როგორც დასავლეთ, ისე აღმოსავლეთ საქართველოში და სხვ.

ჰიმალაიური კედარი საქართველოს შავი ზღვის სანაპიროზე ინტენსიური zrdiT ხასიათდება. ასევე

აღსანიშნავია, რომ არაიშვიათად gvxvdeba ყველგან მისი წვერხმელი ეგზემპლარები. ჰიმალაიური

კედარი დეკორატიულია, ძირითადად გამოიყენება ქალაქებისა და დასახლებული სოფლების

გასამწვენებლად, პარკებში - სოლიტერად, ჯგუფური ნარგავების მოსაწყობად და ხეივნების

გასაშენებლად, იტანს კრეჭას.

ქალაქი თბილისი, სოფელი დიღომი, ქუჩა ლუარსაბ
ანდრონიკაშვილი, შესახვევი I, # 6

პირობითი აღნიშვნები

ნახაზის დასახელება

ხელმძღვანელი

მასშტაბი

ავტორი

ექსპლიკაცია

შეამოწმა

დაკვეთა #

თანაავტორი

პროექტის დასახელება

შენიშვნა: 1. ნახაზზე ზომები მოცემულია მილიმეტრებში
2. ნებისმიერი ცვლილება შეთანხმდეს პროექტის ავტორთან და შესაბამის სპეციალისტთან
3. წინამდებარე პროექტი მოიცავს მხოლოდ არქიტექტურულ ნაწილს

პროექტის დასახელება

გამწვანების პროექტი

დამკვეთი

1:500

სტადია

დაამუშავა

01.2019

ფორმატი

თარიღი

ნახაზის ნომერი

ნომერი

მცენარეთა ექსპლიკაცია

g - 03 a - 2

1. საწყობი

a. jobava

სასაწყობე შენობა-ნაგებობის
არქიტექტურული პროექტი

k. surmava

გამწვანების პროექტი

1. დამკვეთი: შპს "სმართ ვეარჰაუს"

2. საპროექტო ტერიტორიის მისამართი: ქალაქი თბილისი, სოფელი დიღომი, ქუჩა ლუარსაბ ანდრონიკაშვილი, შესახვევი I, № 6

3. ნებართვის გამცემი ორგანო: ქალაქ თბილისის მუნიციპალიტეტის მერიის გარემოს დაცვის საქალაქო სამსახური

4. გამწვანების ფართობი – 829.0 კვ.მ (კ3=0.1)

5. დენდროლოგიური პროექტის შეთანხმების თარიღი –
დენდროლოგიური პროექტის დასრულების თარიღი –

6. დასარგავი ხე-მცენარეების სახეობა:
75 ძირი ტუია (ხნოვანება – 3–5 წელი, სიმაღლე 0,50–1,50 მ)
20 ძირი მუხა (ხნოვანება – 5–10 წელი, სიმაღლე – 3,00–5,50 მ, გარშემოწერილობა 14,0 სმ–დან)
25 ძირი ჰიმალაის კედარი (ხნოვანება 5–10 წელი, სიმაღლე 3,00–5,50 მ, გარშემოწერილობა 14,0 სმ–დან)

7. ახალდარგულ ხე-მცენარეების მოვლაზე პასუხისმგებელი პირი – ბესიკ ახალაძე (შპს "სმართ ვეარჰაუს"-ის დირექტორი)

8. ახალდარგულ ხე-მცენარეების მოვლის ხანგრძლივობა – 10 წელი

დაკვეთა №

ექსპლიკაცია

1. სანყობი

პირობითი აღნიშვნები

შენიშვნა:
1. ნახაზზე ზომები მოცემულია მილიმეტრებში
3. წინამდებარე პროექტის მოთხოვნა სავალდებულოა ყველა

შემსრულებელი		
პროექტის დასახელება	ქალაქი თბილისი, სოფელი დიღომი, ქუჩა ლუარსაბ ანდრონიკაშვილი, შესახვევი I, № 6	
პროექტის დასახელება	სასაწყობე შენობა-ნაგებობის არქიტექტურული პროექტი	
ხელმძღვანელი		
ავტორი	კ. სურგაძე	
შემსრულებელი	ა. ჯორბაძე	
შემოწმება		
შემოწმება		

ნახაზის დასახელება
საინფორმაციო აბრა (ბანერი)

ნახაზის ნომერი	გ – 04	ფორმატი	ა – 2
მასშტაბი	1:500	თარიღი	01.2019
სტადია	გამწვანების პროექტი	ნომერი	