situaciuri gegma

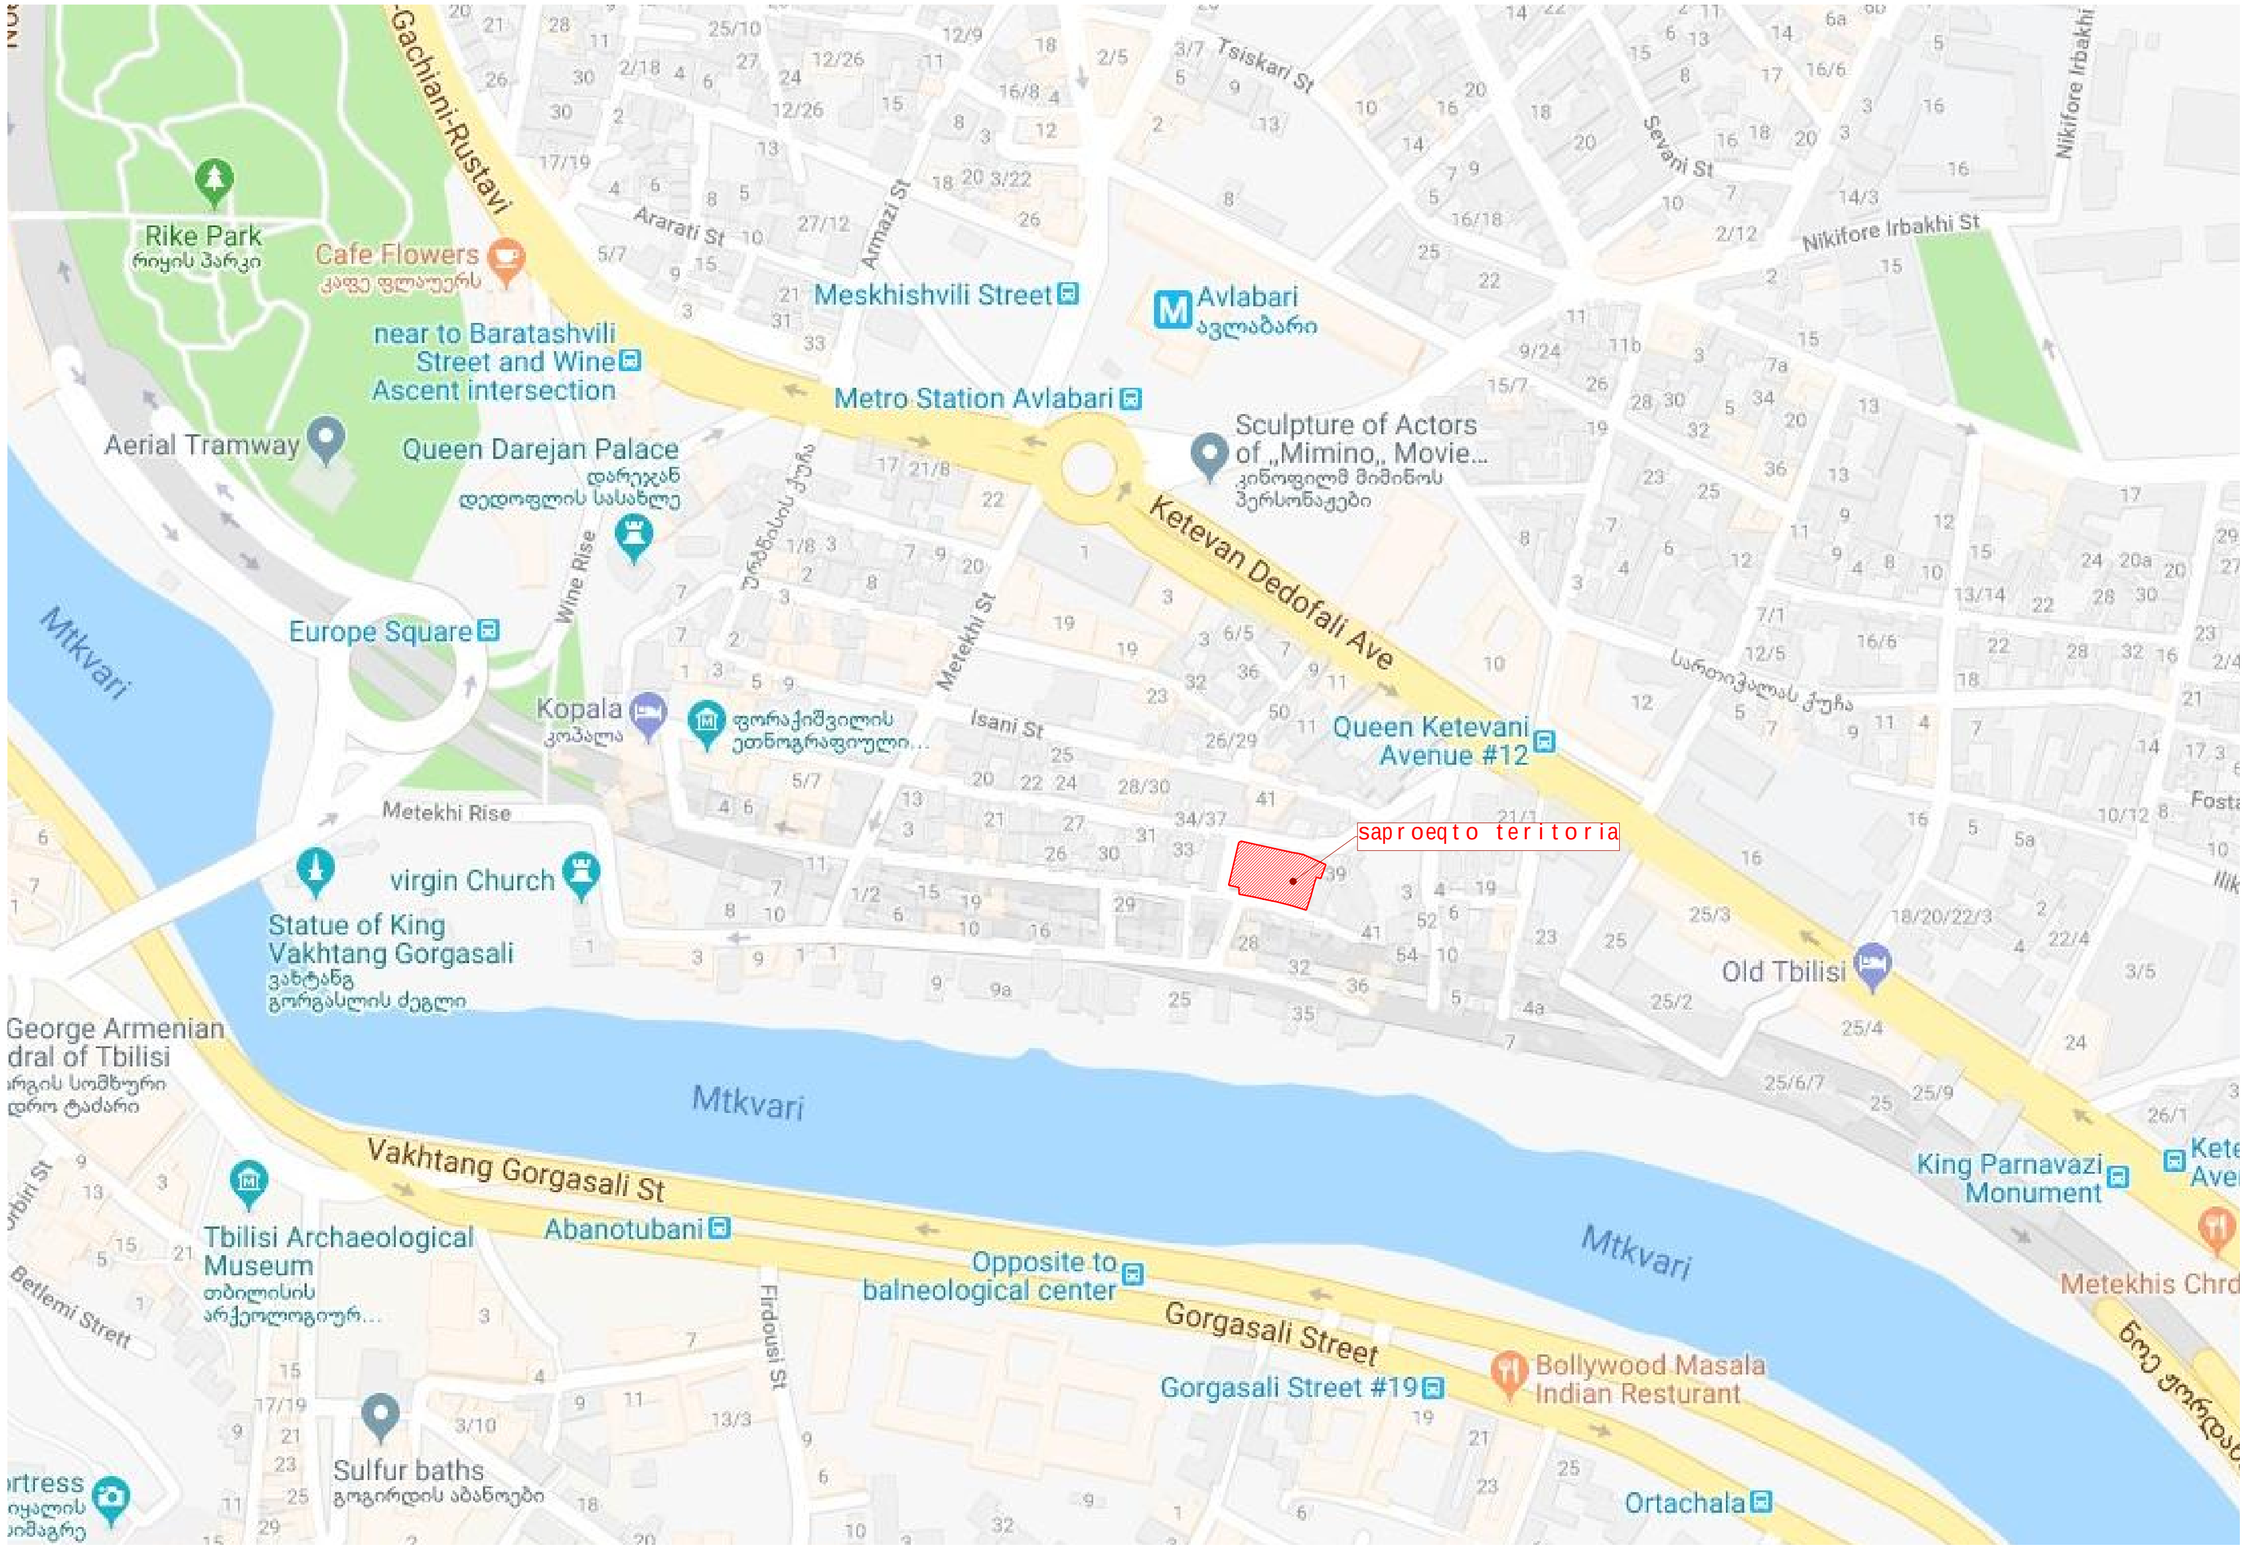

formati	A-2
	Tbilisi 2019 w.

eqspl ikacia:

pirobiTi aRniSvnebi:

SeniSvna:

1. naxazze saproeqto Senobis noli Seesabameba absoluturi niSnuls 42427
2. naxazze zonebi nocemul ia sanitaruli Si.
3. naxazis yvela cvlileba mSenebl obis processi
SeTanxmebuli unda iyos proeqtis avtorTan.

saproeqto obieqtis dasaxeleba
sasturo

saproeqto obieqtis misamarTi
q. Tbilisi, quCa Cexovis #37
(nak. # 01.17.01.110.008)

logo
Nika
Sps "nika"

misamarTi
q. Tbilisi,
qeTevan wanebuli s q. #39
Tel: +(995) 32 2 911 260
e-mail: nika@nika.ge

Tanadeboba	gvari	xelmowera
direqtori	a. Toraze	
avtori	d. iavriani	
Seasrula	d. iavriani	

dasaxeleba	masStabi
situaciuri gegma	1:2000

stadia	furceli	furclebi
	01	

საქართველო
ქ. თბილისის მერია
სსიპ თბილისის არქიტექტურის სამსახური

ქალაქი თბილისი, ქუჩა ჩეხოვის, № 37 (ს/კ: 01.17.01.110.008)
შპს "ნიკა"-ს (ს/ნ: 206143699) საკუთრებაში არსებული 853 კვ.მ. არასასოფლო-სამეურნეო დანიშნულების მიწის ნაკვეთის და მისი მიმდებარე ტერიტორიის ტოპოგრაფიული

სამსახურის უფროსი: /_____/

გეგმა

საფუძველი:

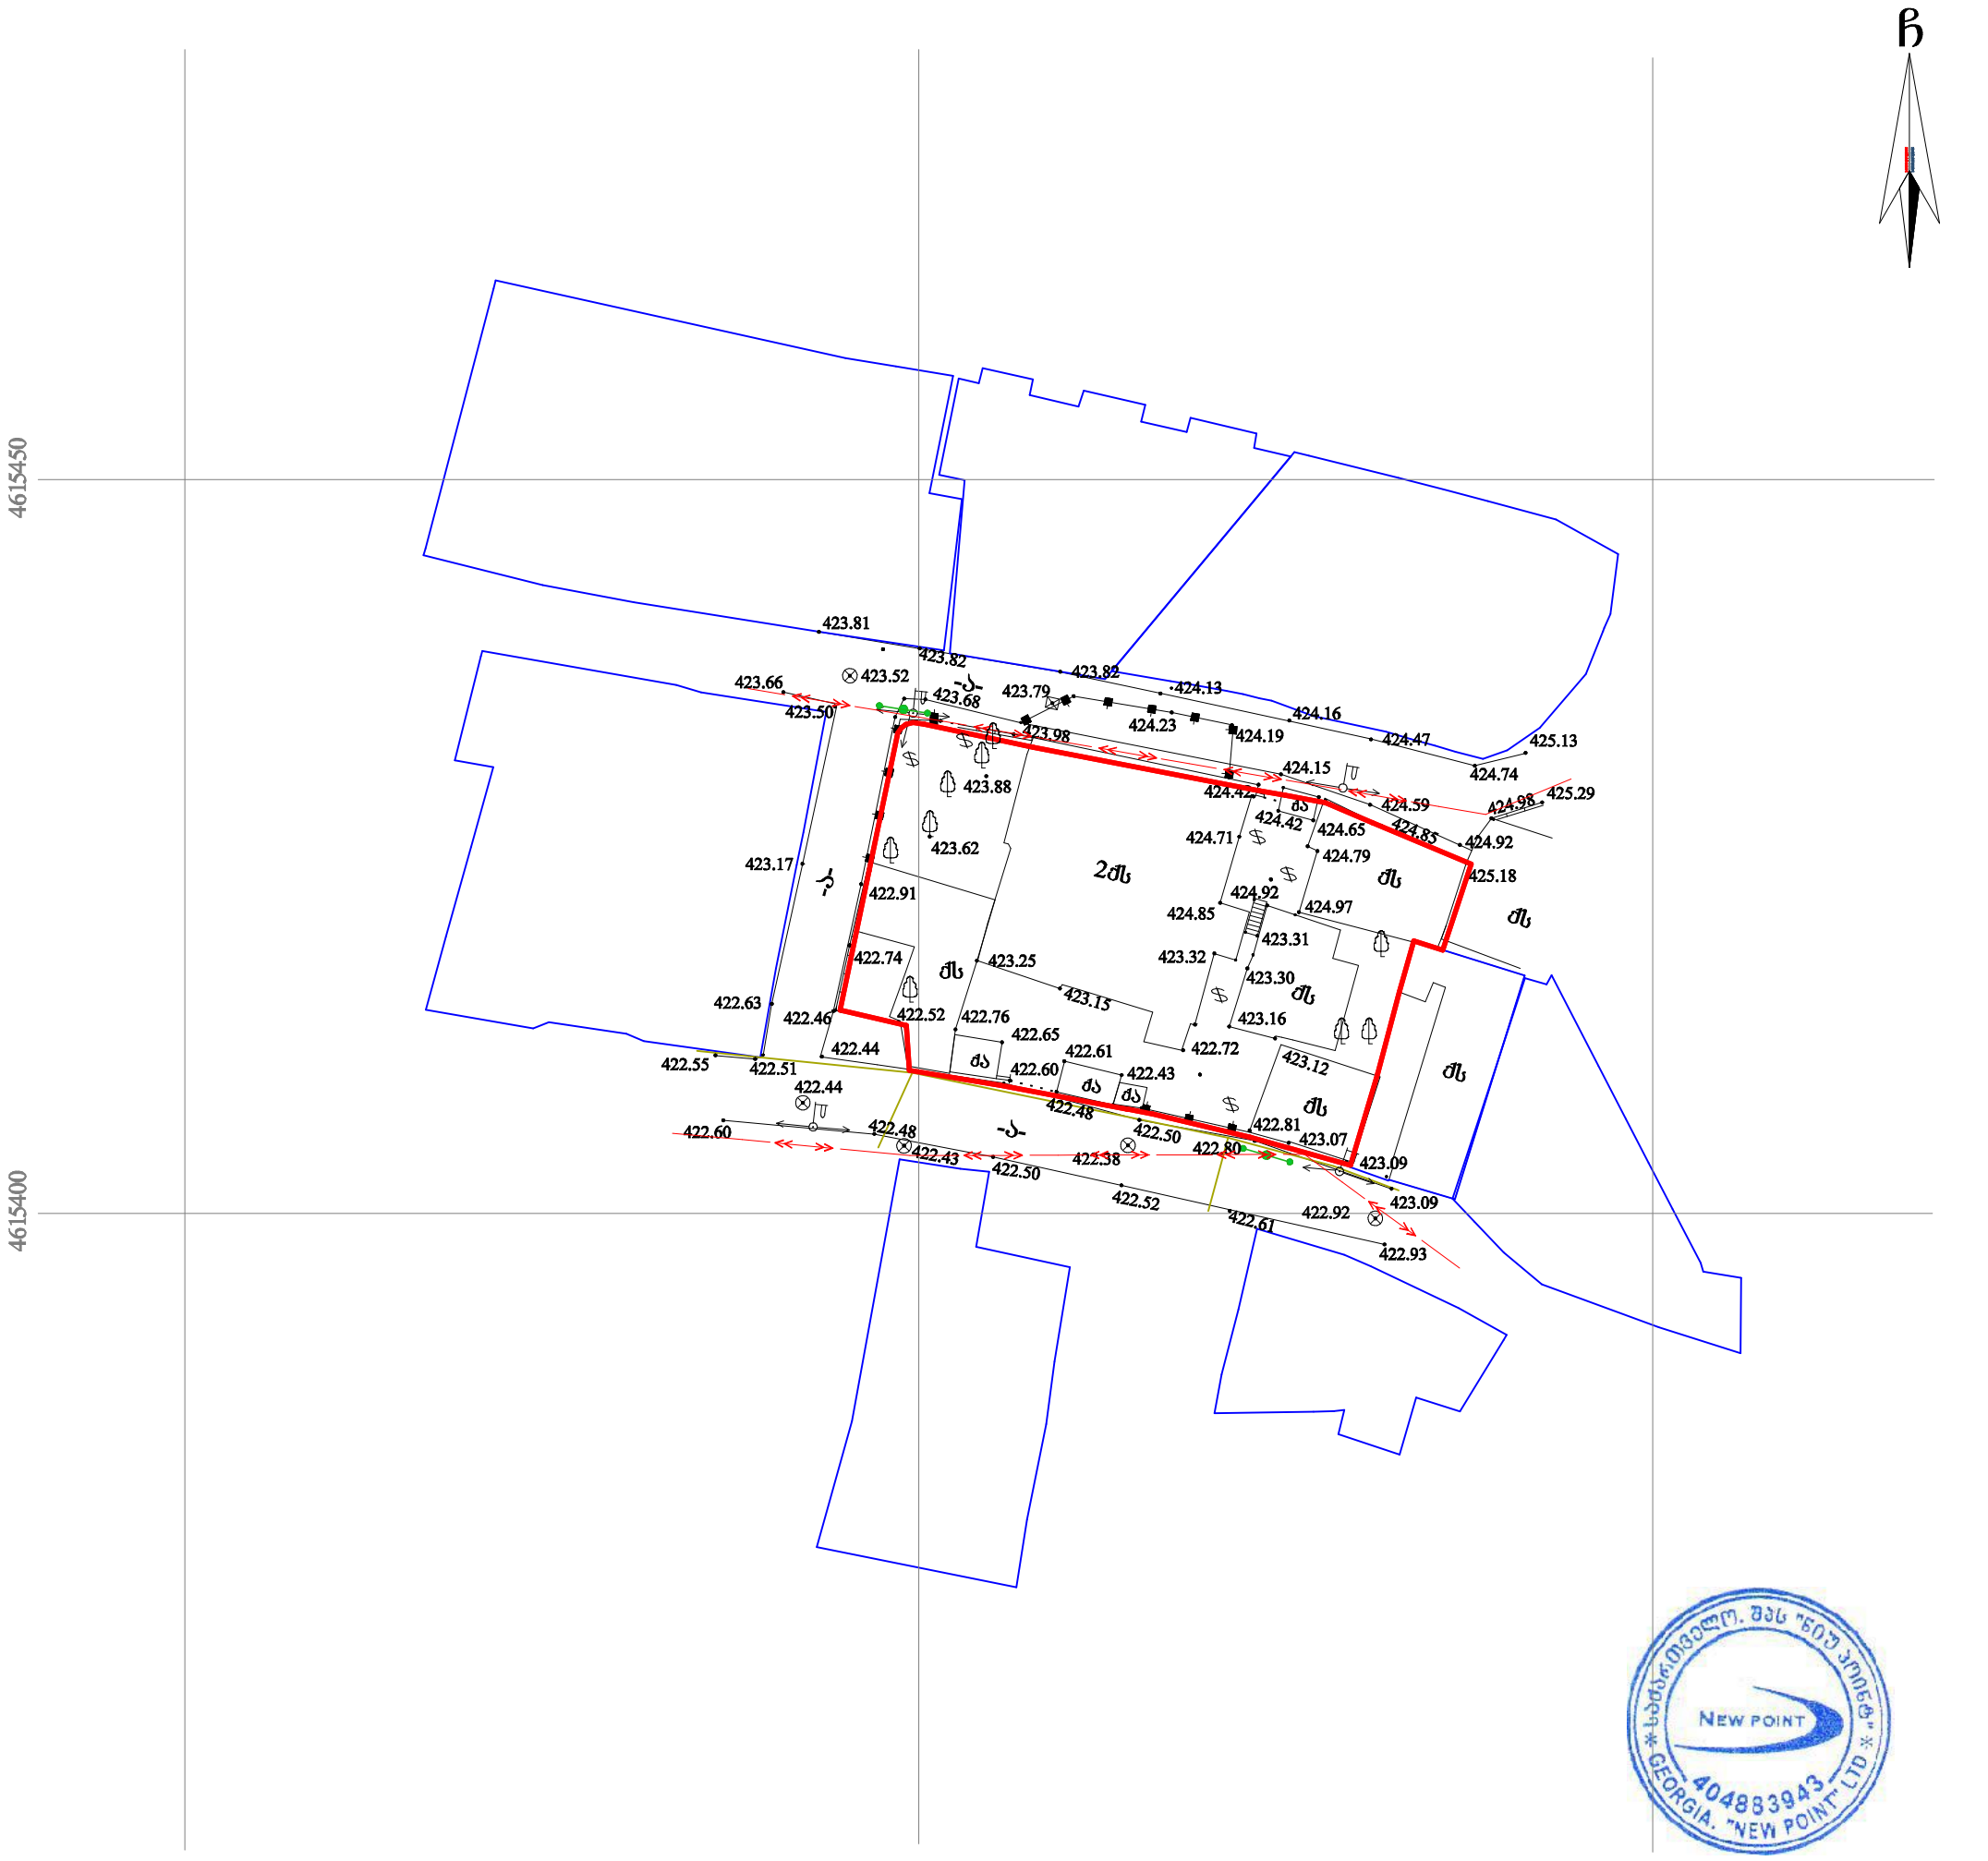

პირობითი აღნიშვნები

WGS 1984-ის კოორდინატთა სისტემის UTM პროექცია

ძს	საცხ. შენობა
ძა	არასაცხ. შენობა
	ფარდული
	მშენებარე შენობა
	წიწვოვანი ხე
	ფოთლოვანი ხე / ხეხილის ხე
	ხეხილის ხე/ ვაზი
	გარე განათება
	ხის ღობე
	ღობე
	ქვის კედელი
	კედელი
	ფლატე
	რკინიგზა
	სამეთვალყურეო ჭები
	ელ. გადამცემი ხაზი
წ	წყალგაყვანილობა
გ	გაზი
კ	კანალიზაცია
სან	სანიაღვრე
კბ	კავშირგაბმულობა
	ელ. ქსელები
თგ	გათბობა

შენიშვნა: 1) გეგმაზე დატანილია საჯარო რეესტრში რეგისტრირებული ნაკვეთის საზღვრები
2) ვინაიდან გეგმაზე დატანილია მხოლოდ რეგისტრირებული მიწისქვეშა კომუნიკაციები მათი მდებარეობების დაზუსტება მოხდეს ყველა კომუნიკაციის წარმომადგენლებთან

შპს „ნიუ პოინტ“
საქართველო, თბილისი, საბურთალოს ქ. №44;
ტელ: +995 32 2945808; მობ: 557 704433;
Ltd „NewPoint“
44 saburTalo street, Tbilisi, Georgia,
tel: +995 32 2945808; cell phone: +995 557 704433;
info@newpoint.ge
www. newpoint.ge

დირექტორი:		გ. კირკიტაძე
აზომა:		ვ. ვირსალაძე
დახაზა:		ნ. კობაიძე
მაშტაბი: 1:500		02/03/2018 წ.