მიწისპირა სართულის განშლა
266.22/159.20=1.67

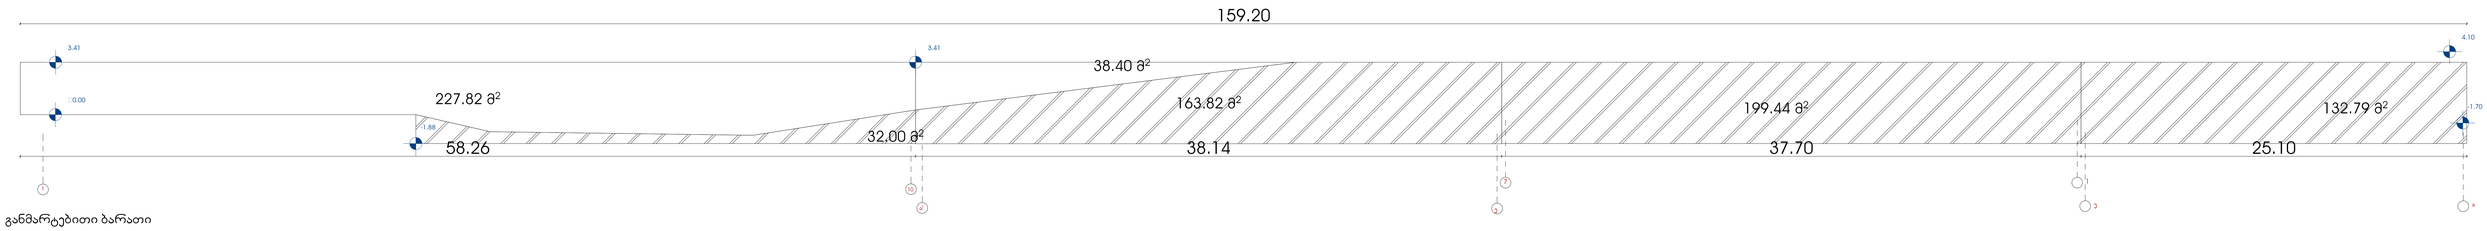

განმარტებითი ბარათი

ვინაოდან ფასადი 1-10 ღერძებში და ა-1 ღერძებში არარის ერთგვაროვანი, აღნიშნული ფასადების განშლა ვერ იქნება წარმოდგენილი ფასადების ანალოგიური (ზომებში).

I სართულის გეგმა (0.00,-1.88) ნიშნულზე

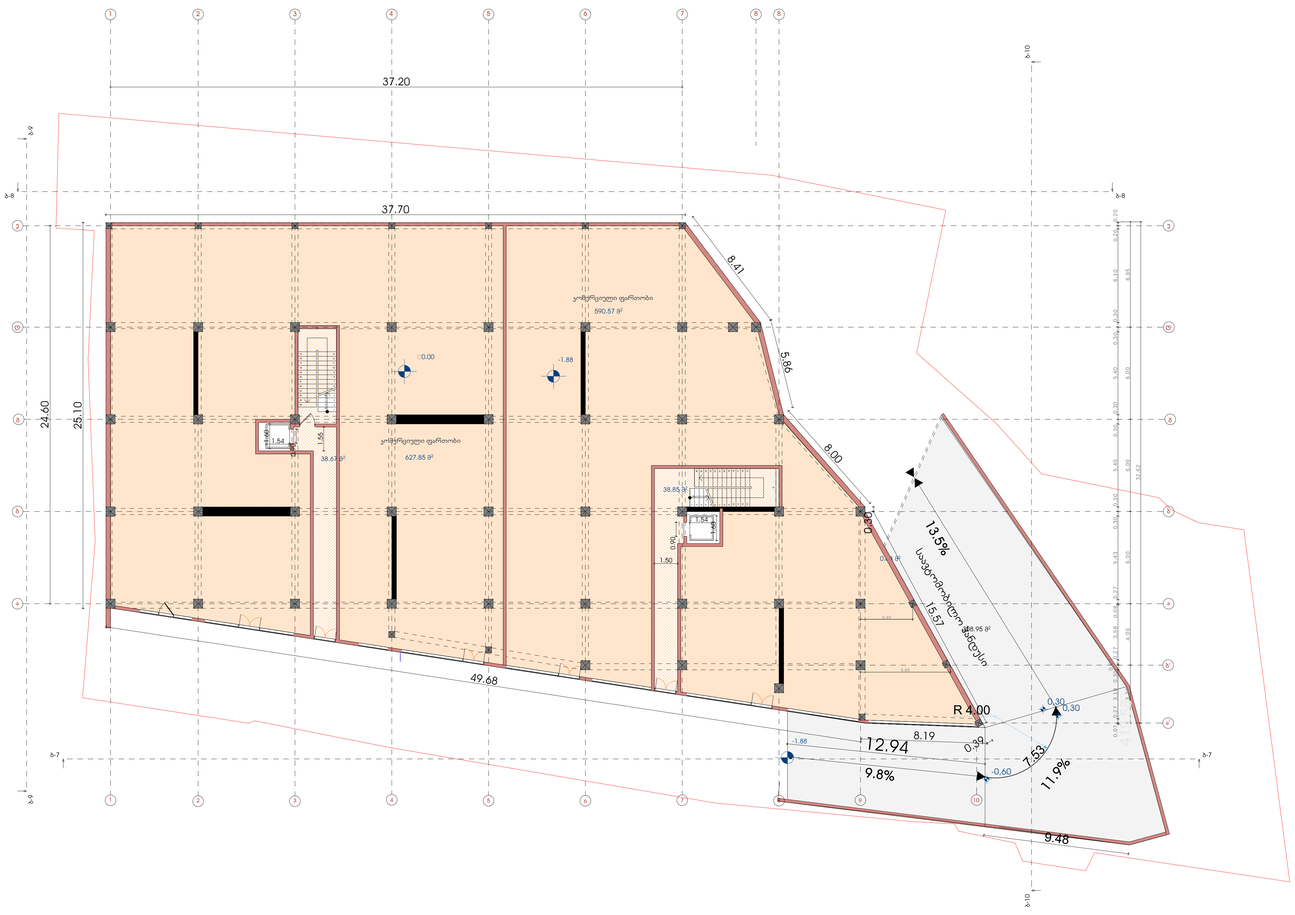
37.20
37.70
8.41
5.86
8.00
2.80
13.57
13.5%
11.9%
9.8%
R 4.00
0.30
0.30
12.94
8.19
7.53
9.48
49.68
24.60
25.10
0.30
5.40
6.10
6.85
32.62
0.30
5.40
6.00
6.00
6.00
6.00
6.00
4.00
0.30
0.30
0.30

მიწისპირა სართულის განშლა
276.54/159.42=1.73

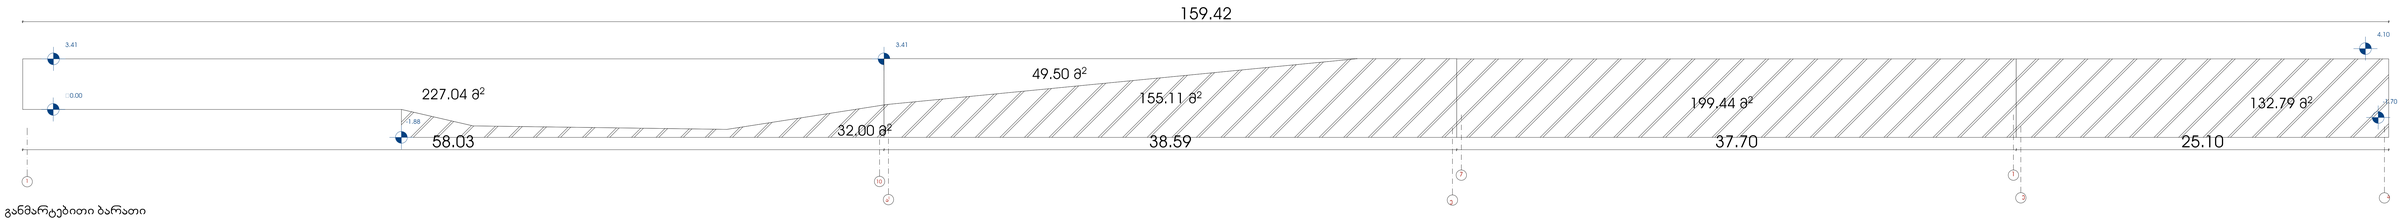

განმარტებითი ბარათი

ვინაოდან ფასადი 1-10 ღერძებში და ა-1 ღერძებში არარის ერთგვაროვანი, აღნიშნული ფასადების განშლა ვერ იქნება წარმოდგენილი ფასადების ანალოგიური (ზომებში).

I სართულის გეგმა (0.00,-1,88) ნიშნულზე

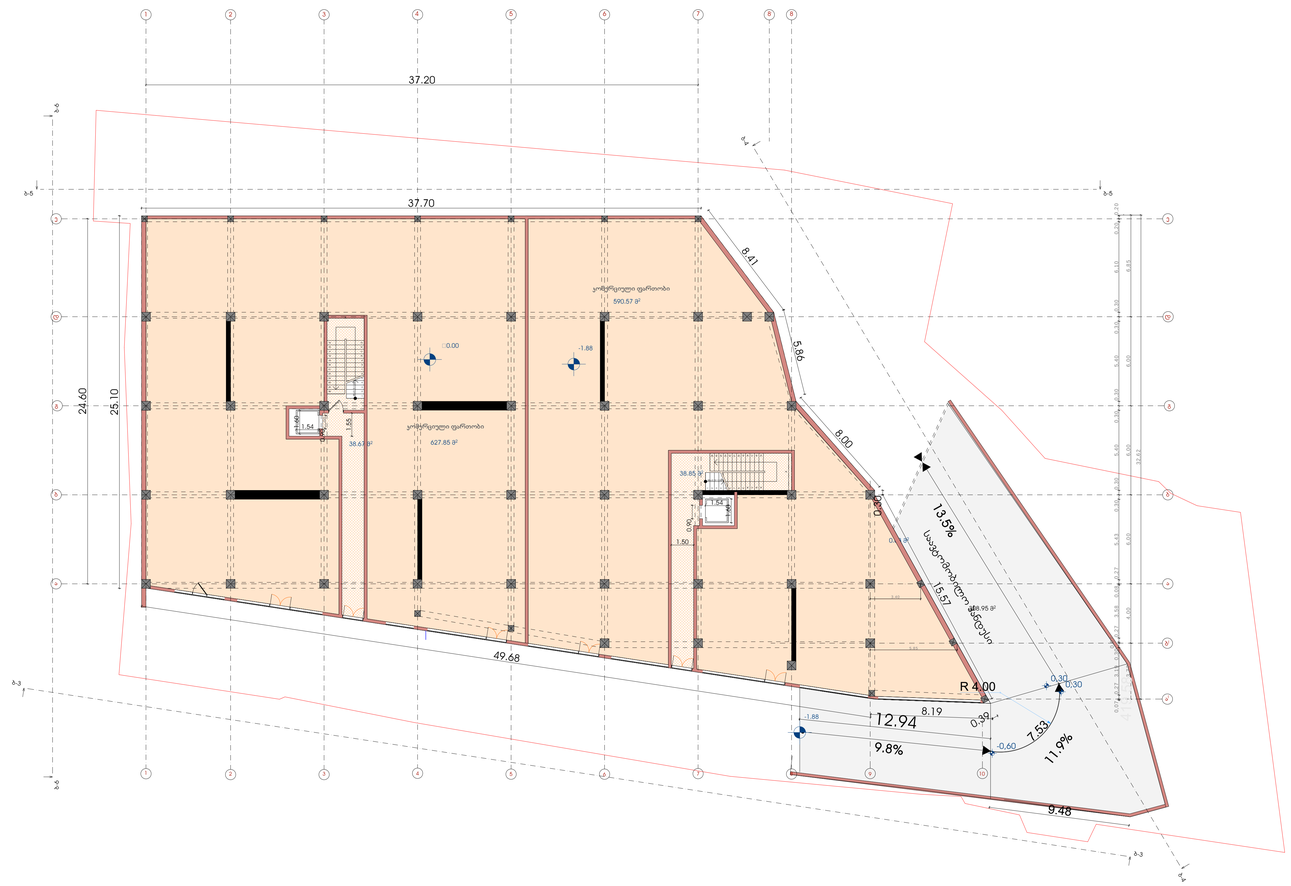

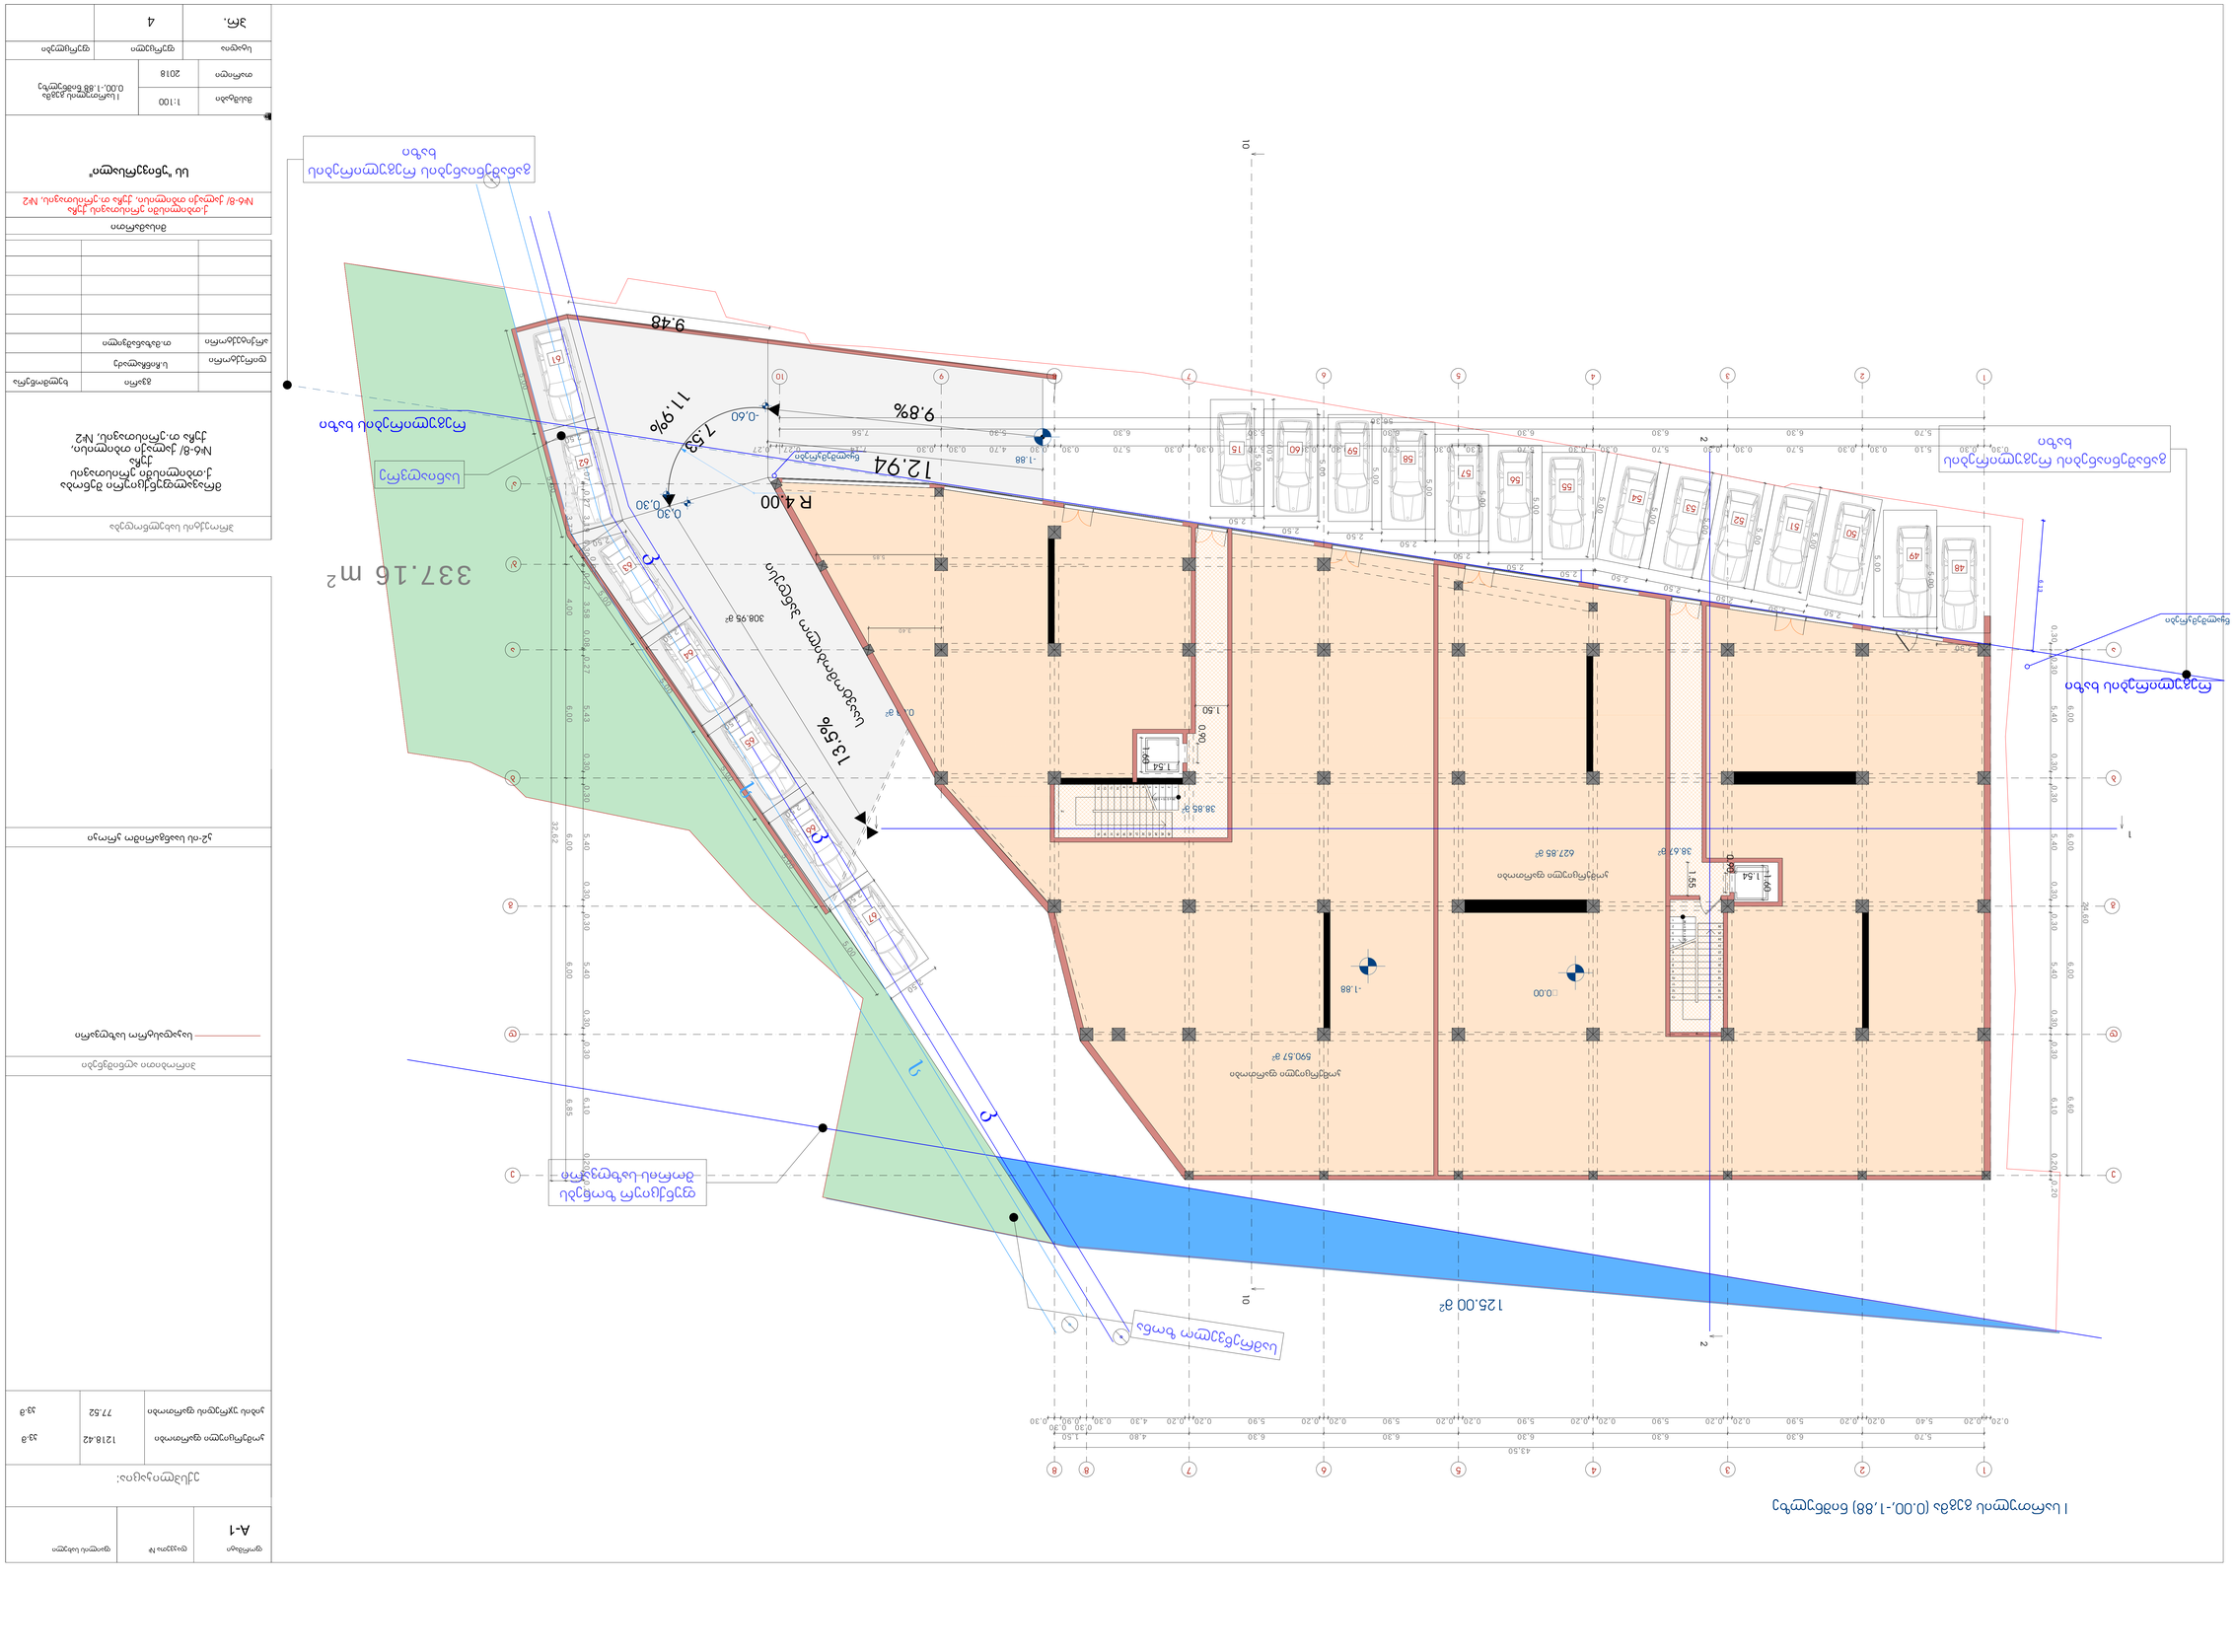











ავტოსადგომის გეგმა +3.41 ნიშნულზე

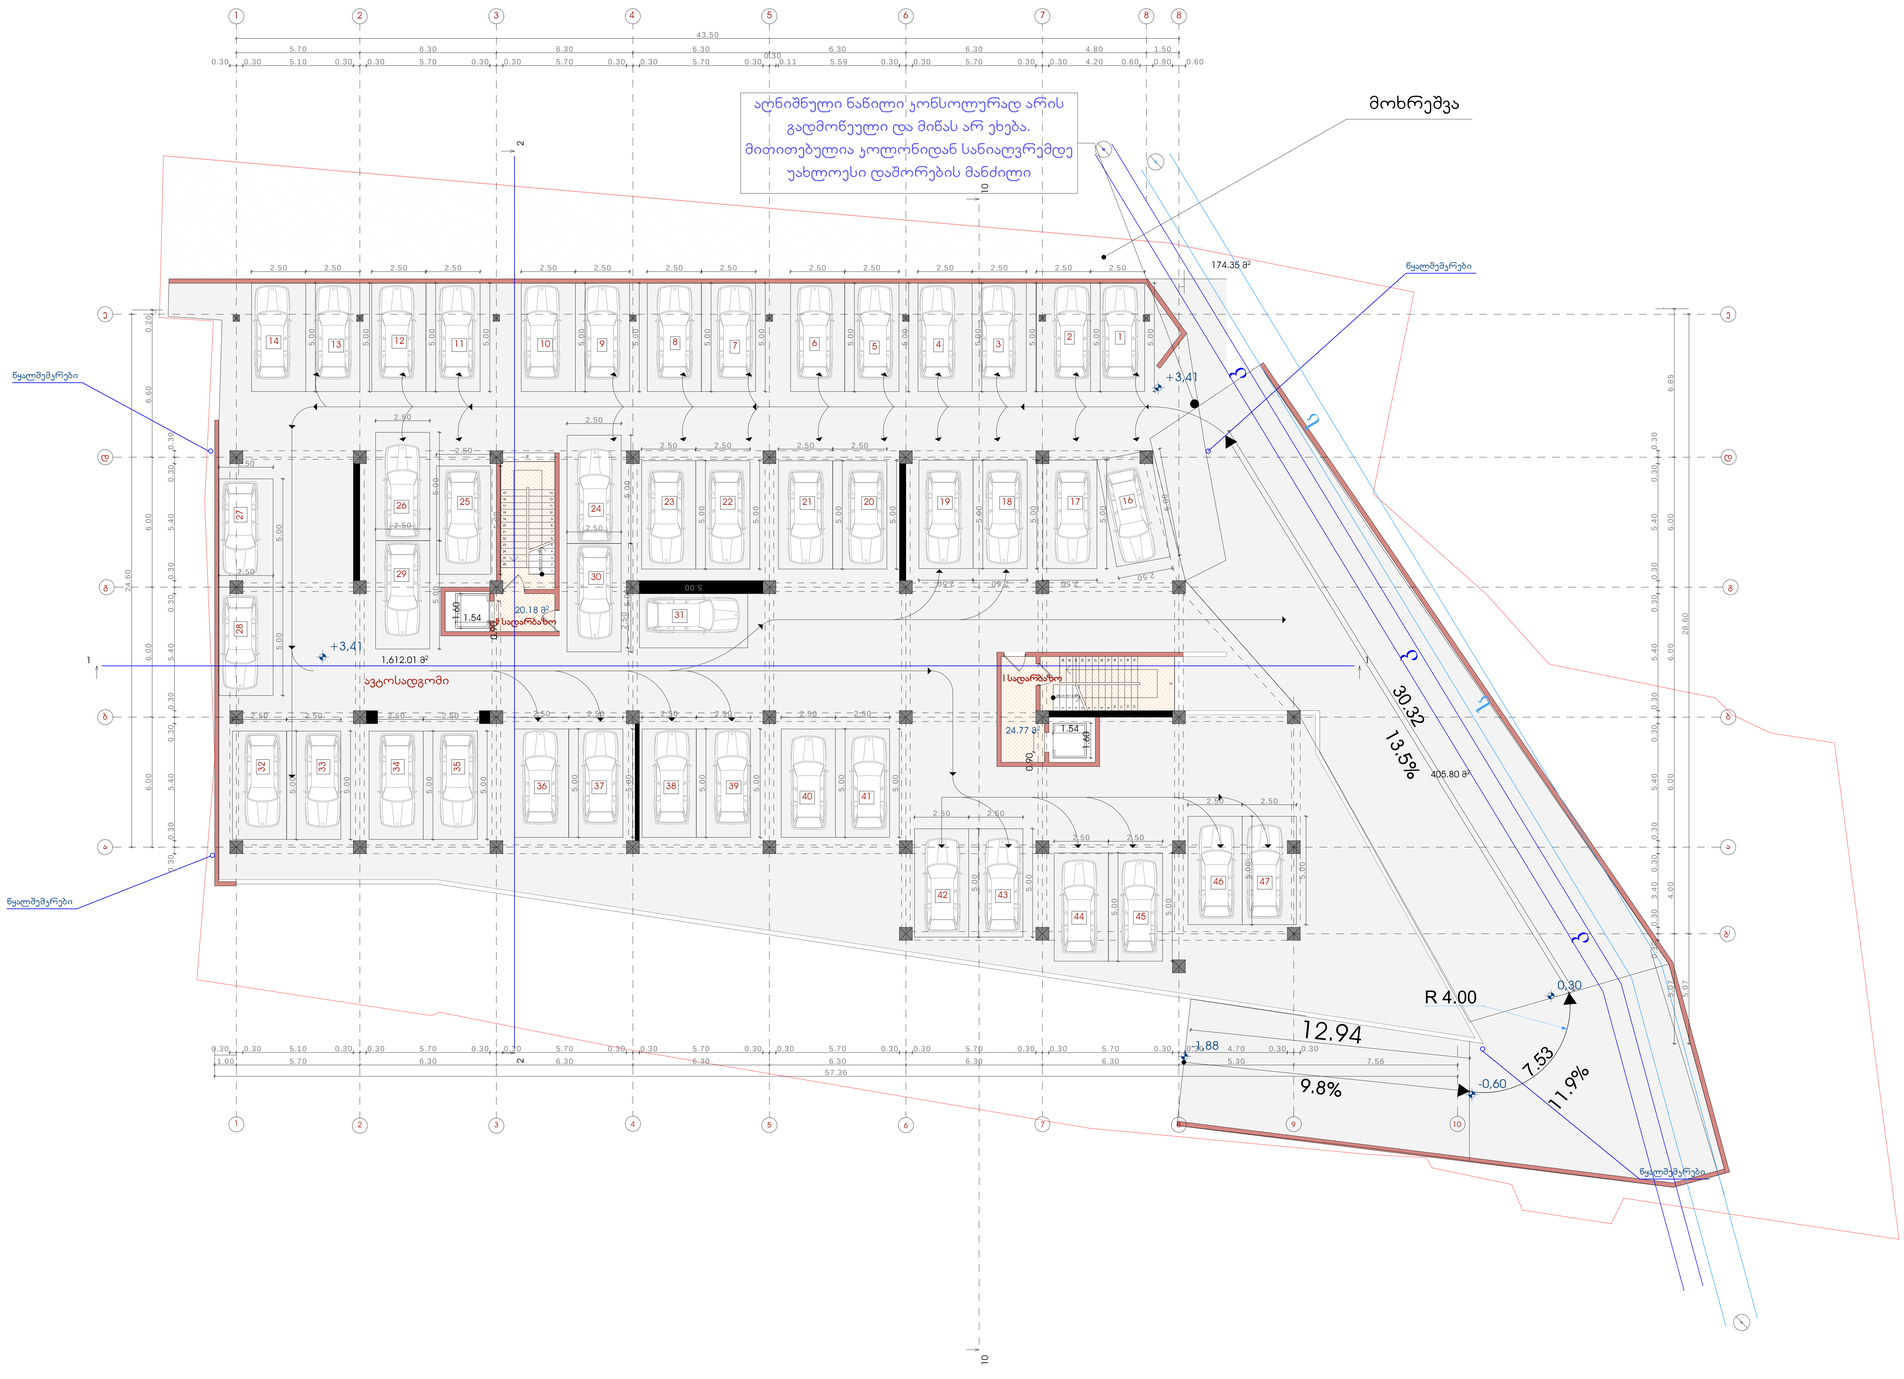

ფორმატი	დაყვეთა №	ფაილის სახელი
A-1		

ექსპლიკაცია:

ავტოსადგომის ფართობი	1612.01	კვ.მ
კიბის უჯრედის ფართობი	44.95	კვ.მ

პირობითი აღნიშვნები

საკადასტრო საზღვარი

კვ2-ის საანგარიშო ჯროკი

პროექტის სახელწოდება

მრავალფუნქციური შენობა
ქ.თბილისში ერისთავის ქუჩა
№6-8/ ქალაქი თბილისი, ქუჩა თ.ერისთავის, №2

	გვარი	ხელმოწერა
დირექტორი	ს.ჩინჩალაძე	
არქიტექტორი	თ.მახანაშვილი	

მისამართი

ქ.თბილისში ერისთავის ქუჩა
№6-8/ ქალაქი თბილისი, ქუჩა თ.ერისთავის, №2

სს "უნივერსალი"

მასშტაბი	1:100	ავტოსადგომის გეგმა 3.41 ნიშნულზე
თარიღი	2018	

სტადია	ფურცელი	ფურცლები
პრ.	5	
















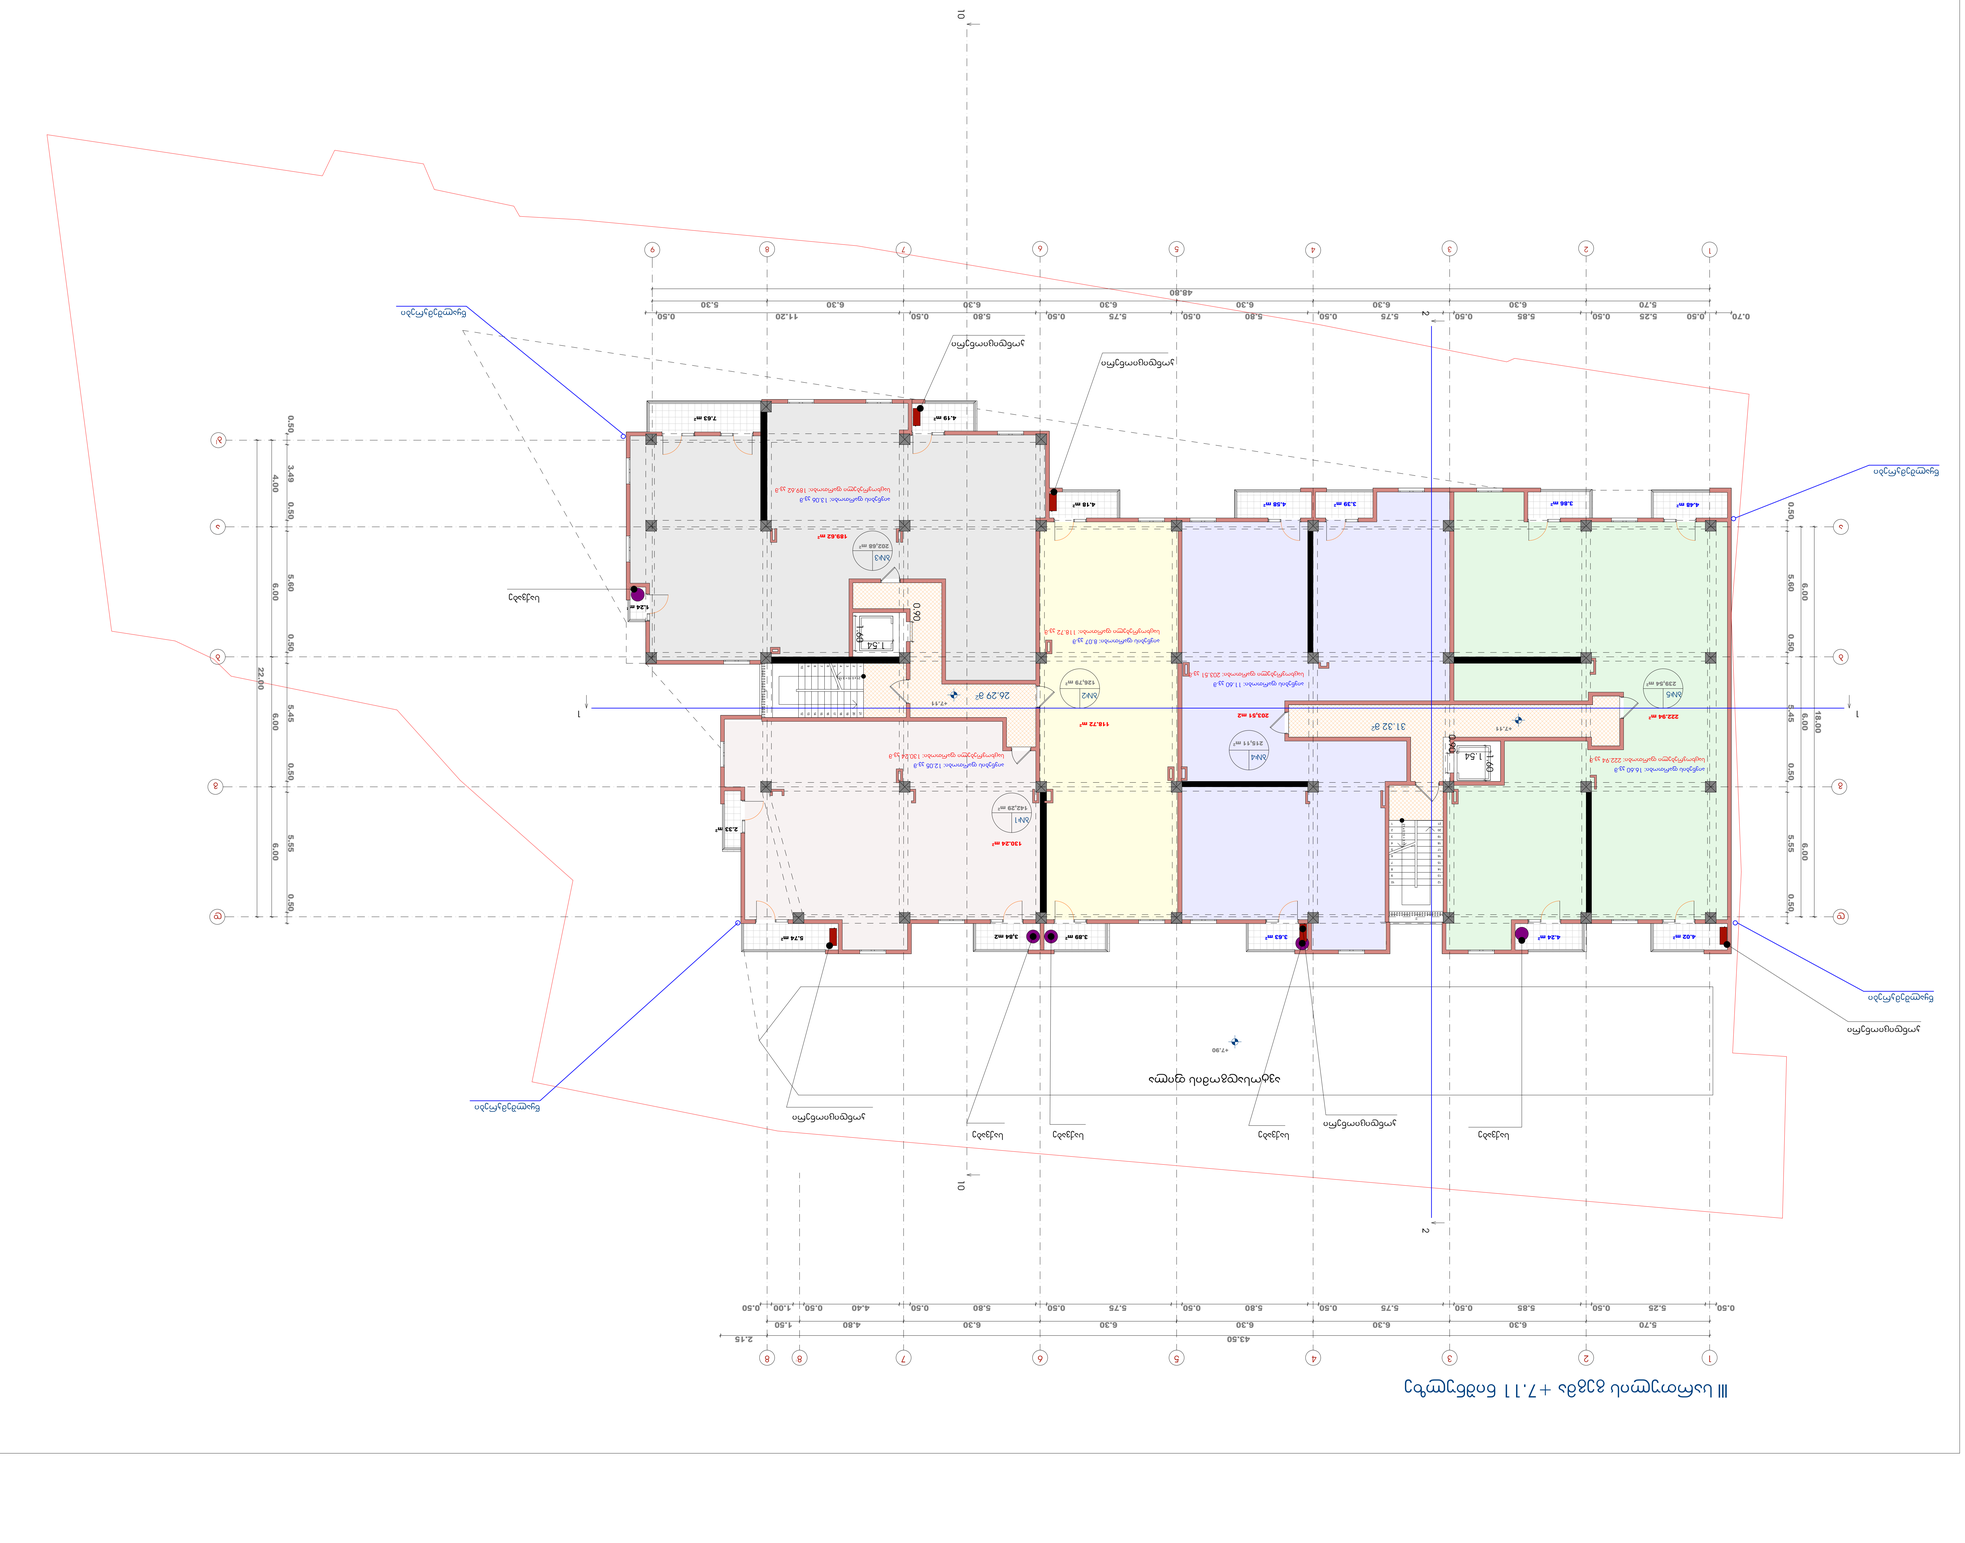
1 2 3 4 5 6 7 8
43.50
2.15
0.50 5.25 0.50 5.85 0.50 5.75 0.50 5.75 0.50 5.80 0.50 5.80 0.50 4.80 0.50 1.50
A B C D E
22.60
0.50 3.49 4.00 0.50 5.60 6.00 0.50 5.45 6.00 0.50 5.55 6.00 0.50
18.00
1 2
48.80
0.70 5.70 0.50 5.25 0.50 5.85 0.50 6.30 0.50 5.75 0.50 6.30 0.50 5.80 0.50 6.30 0.50 6.30 0.50 11.20 0.50 6.30 0.50 5.30
4.02 m²
4.24 m²
1.54
0.50
31.32 ֆ²
203.51 m²
2.83 m²
118.72 m²
2.89 m²
3.84 m²
130.34 m²
2.33 m²
5.74 m²
4.68 m²
3.66 m²
3.39 m²
4.58 m²
4.18 m²
4.19 m²
7.83 m²
1.24 m²
180.62 m²
7.54
0.50
26.29 ֆ²
128.79 m²
202.88 m²
+7.49
+7.90
+7.11
+7.49
+7.49
+7.49

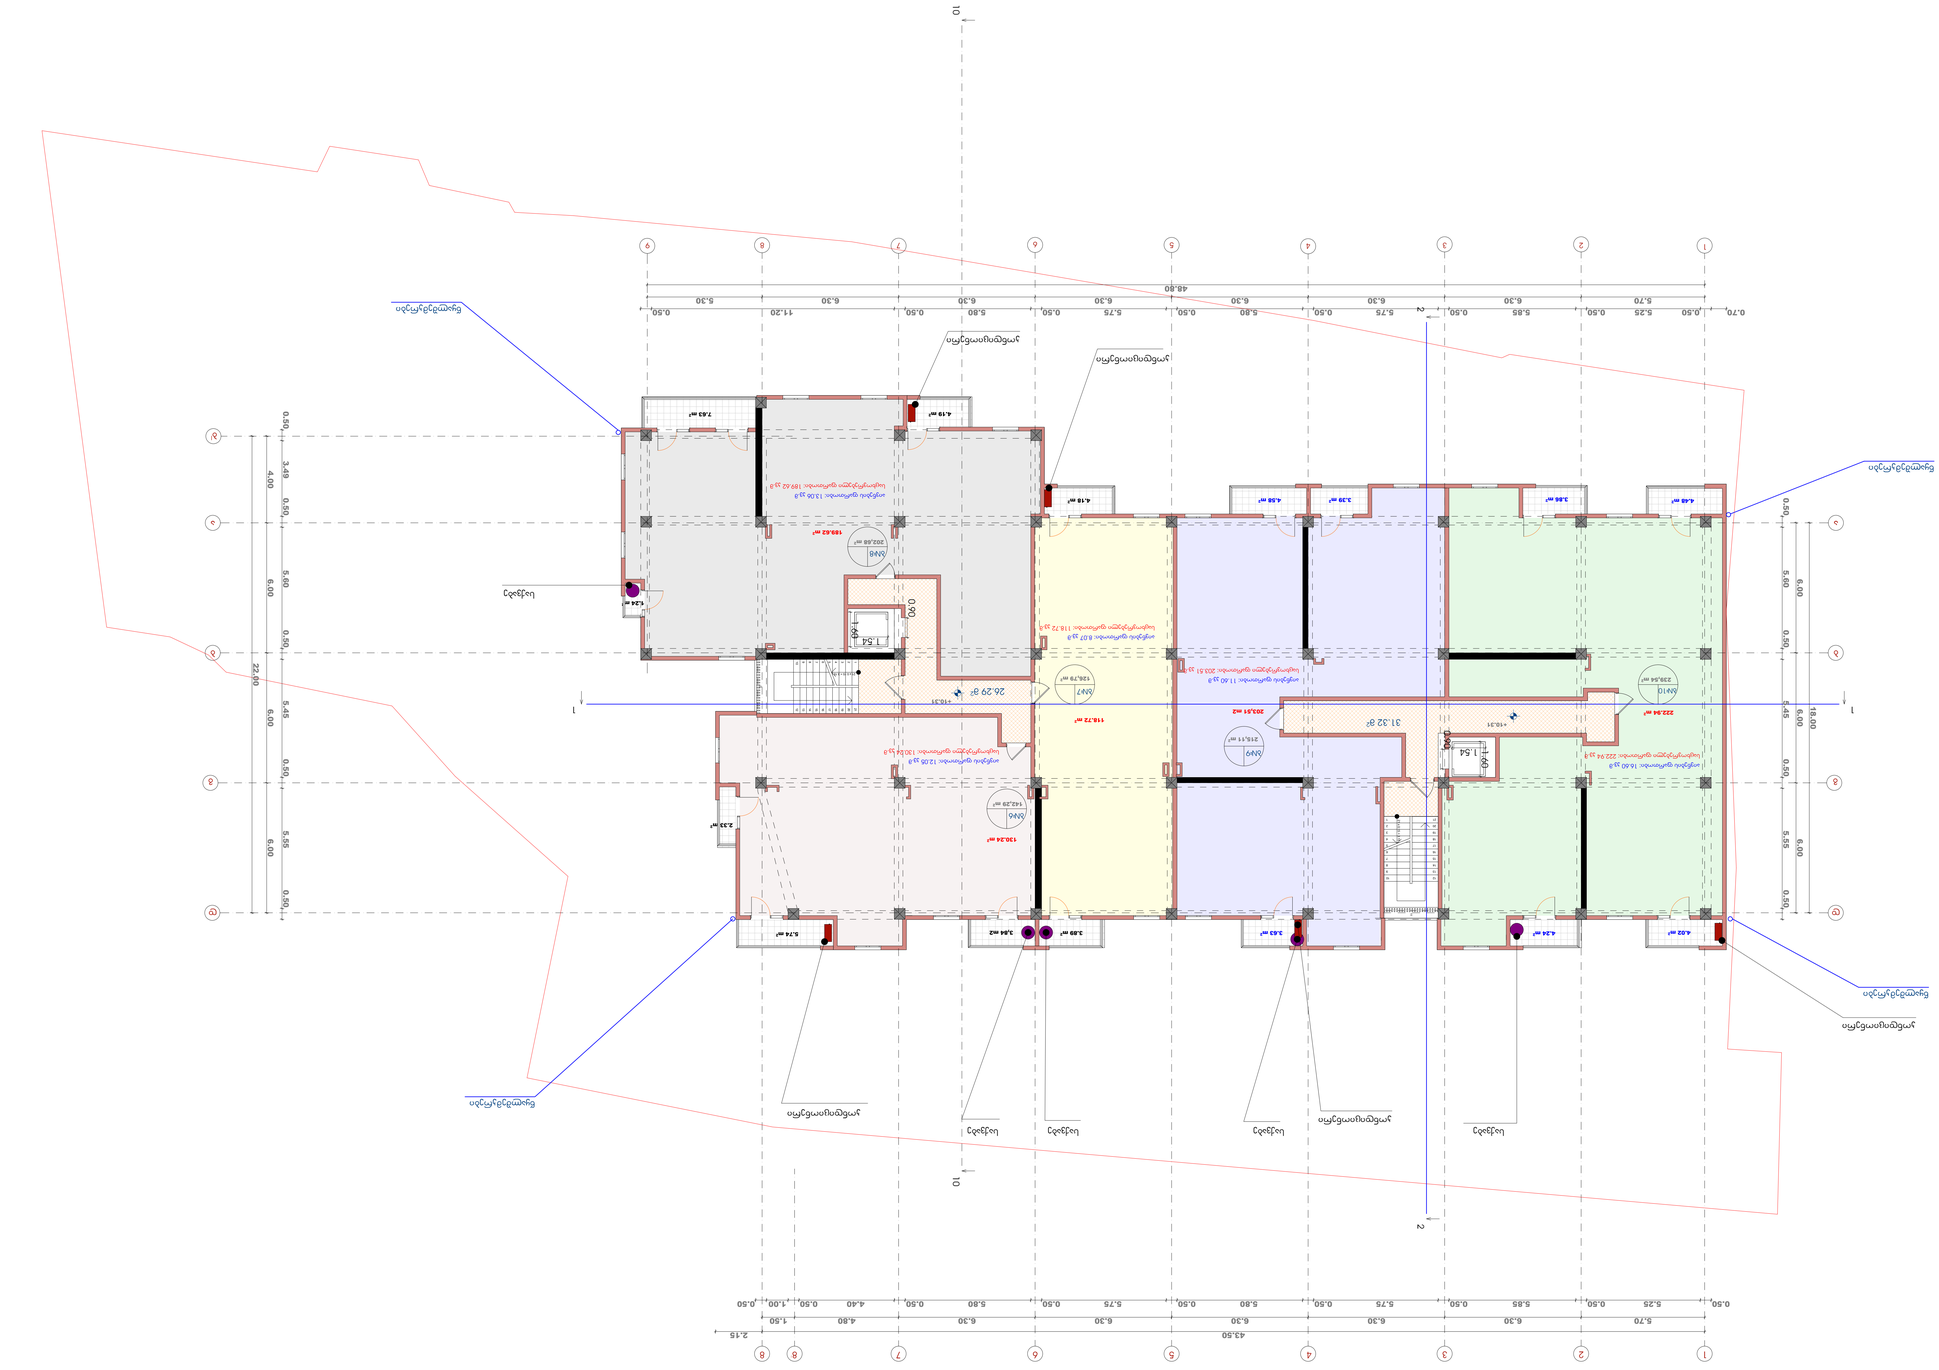
IV სართული გეგმა +10.31
1
2
3
4
5
6
7
8
9
10
A
B
C
D
43.50
48.80
22.60
18.00
2.15
0.50
5.70
6.30
5.75
5.80
4.60
1.50
5.60
6.00
5.45
5.55
0.70
5.25
5.85
4.80
11.20
5.30
0.50
0.90
3.49
4.00
5.89
2.33 m²
5.74 m²
3.84 m²
2.88 m²
2.83 m²
4.34 m²
4.02 m²
130.24 m²
118.72 m²
203.51 m²
222.94 m²
239.84 m²
128.79 m²
26.29 gr
31.32 gr
1.54
1.64
4.19 m²
7.43 m²
4.18 m²
4.58 m²
3.39 m²
3.66 m²
4.68 m²
L24 m²
180.62 m²
202.88 m²
128.79 m²
216.91 m²
163.29 m²
ოთახის ფართობი: 13.06 კვ.მ
სველი წერტილის ფართობი: 1.86 კვ.მ
ოთახის ფართობი: 12.03 კვ.მ
სველი წერტილის ფართობი: 1.32 კვ.მ
ოთახის ფართობი: 8.07 კვ.მ
სველი წერტილის ფართობი: 1.8.72 კვ.მ
ოთახის ფართობი: 11.40 კვ.მ
სველი წერტილის ფართობი: 203.51 კვ.მ

V სართულის გეგმა +13.51 ნიშნულზე

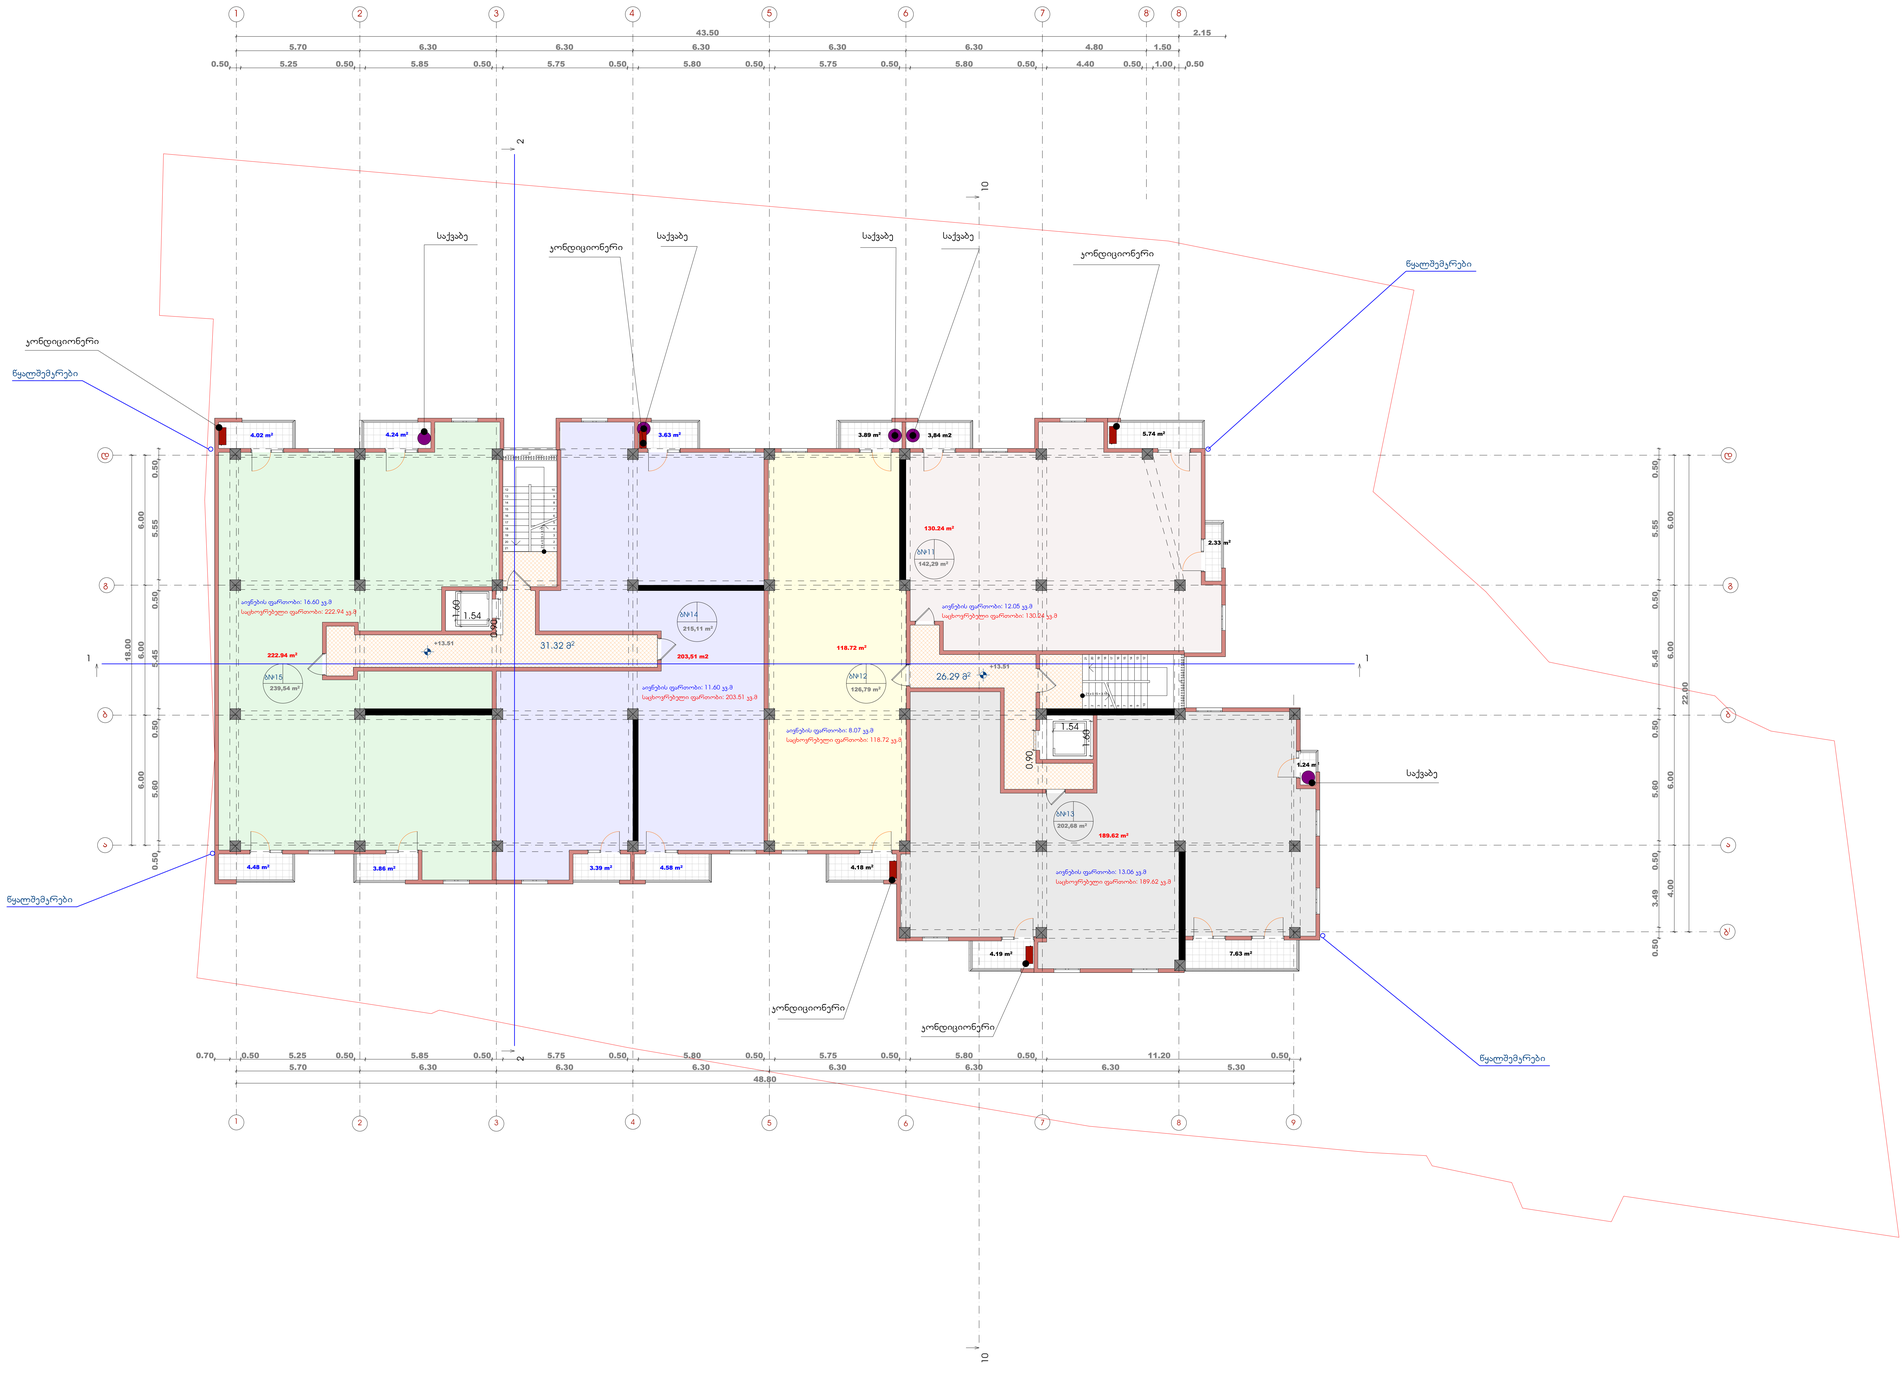

ფორმატი	დაკვეთა №	ფაილის სახელი
A-1		

ექსპლიკაცია:

საცხოვრებელი ფართობი	865.03	კვ.მ
სახაფხულო ფართობი	61.24	კვ.მ
აივნის უკრედის ფართობი	57.49	კვ.მ

პირობითი აღნიშვნები

საკადასტრო საზღვარი

კ2-ის საანგარიშო კროკი

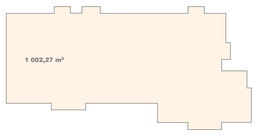

პროექტის სახელწოდება

მრავალფუნქციური შენობა
ქ.თბილისში ერისთავის
ქუჩა
№6-8/ ქალაქი თბილისი,
ქუჩა თ.ერისთავის, №2

	გვარი	ხელმოწერა
დირექტორი	ს.ჩინჩალაძე	
არქიტექტორი	თ.მახანამჭილი	

მისამართი

ქ.თბილისში ერისთავის ქუჩა
№6-8/ ქალაქი თბილისი, ქუჩა თ.ერისთავის, №2

სს "უნივერსალი"

მასშტაბი	1:100	V სართულის გეგმა 13.51 ნიშნულზე
თარიღი	2018	

სტადია	ფურცელი	ფურცლები
პრ.	8	

VI სართულის გეგმა +16.71 ნიშნულზე

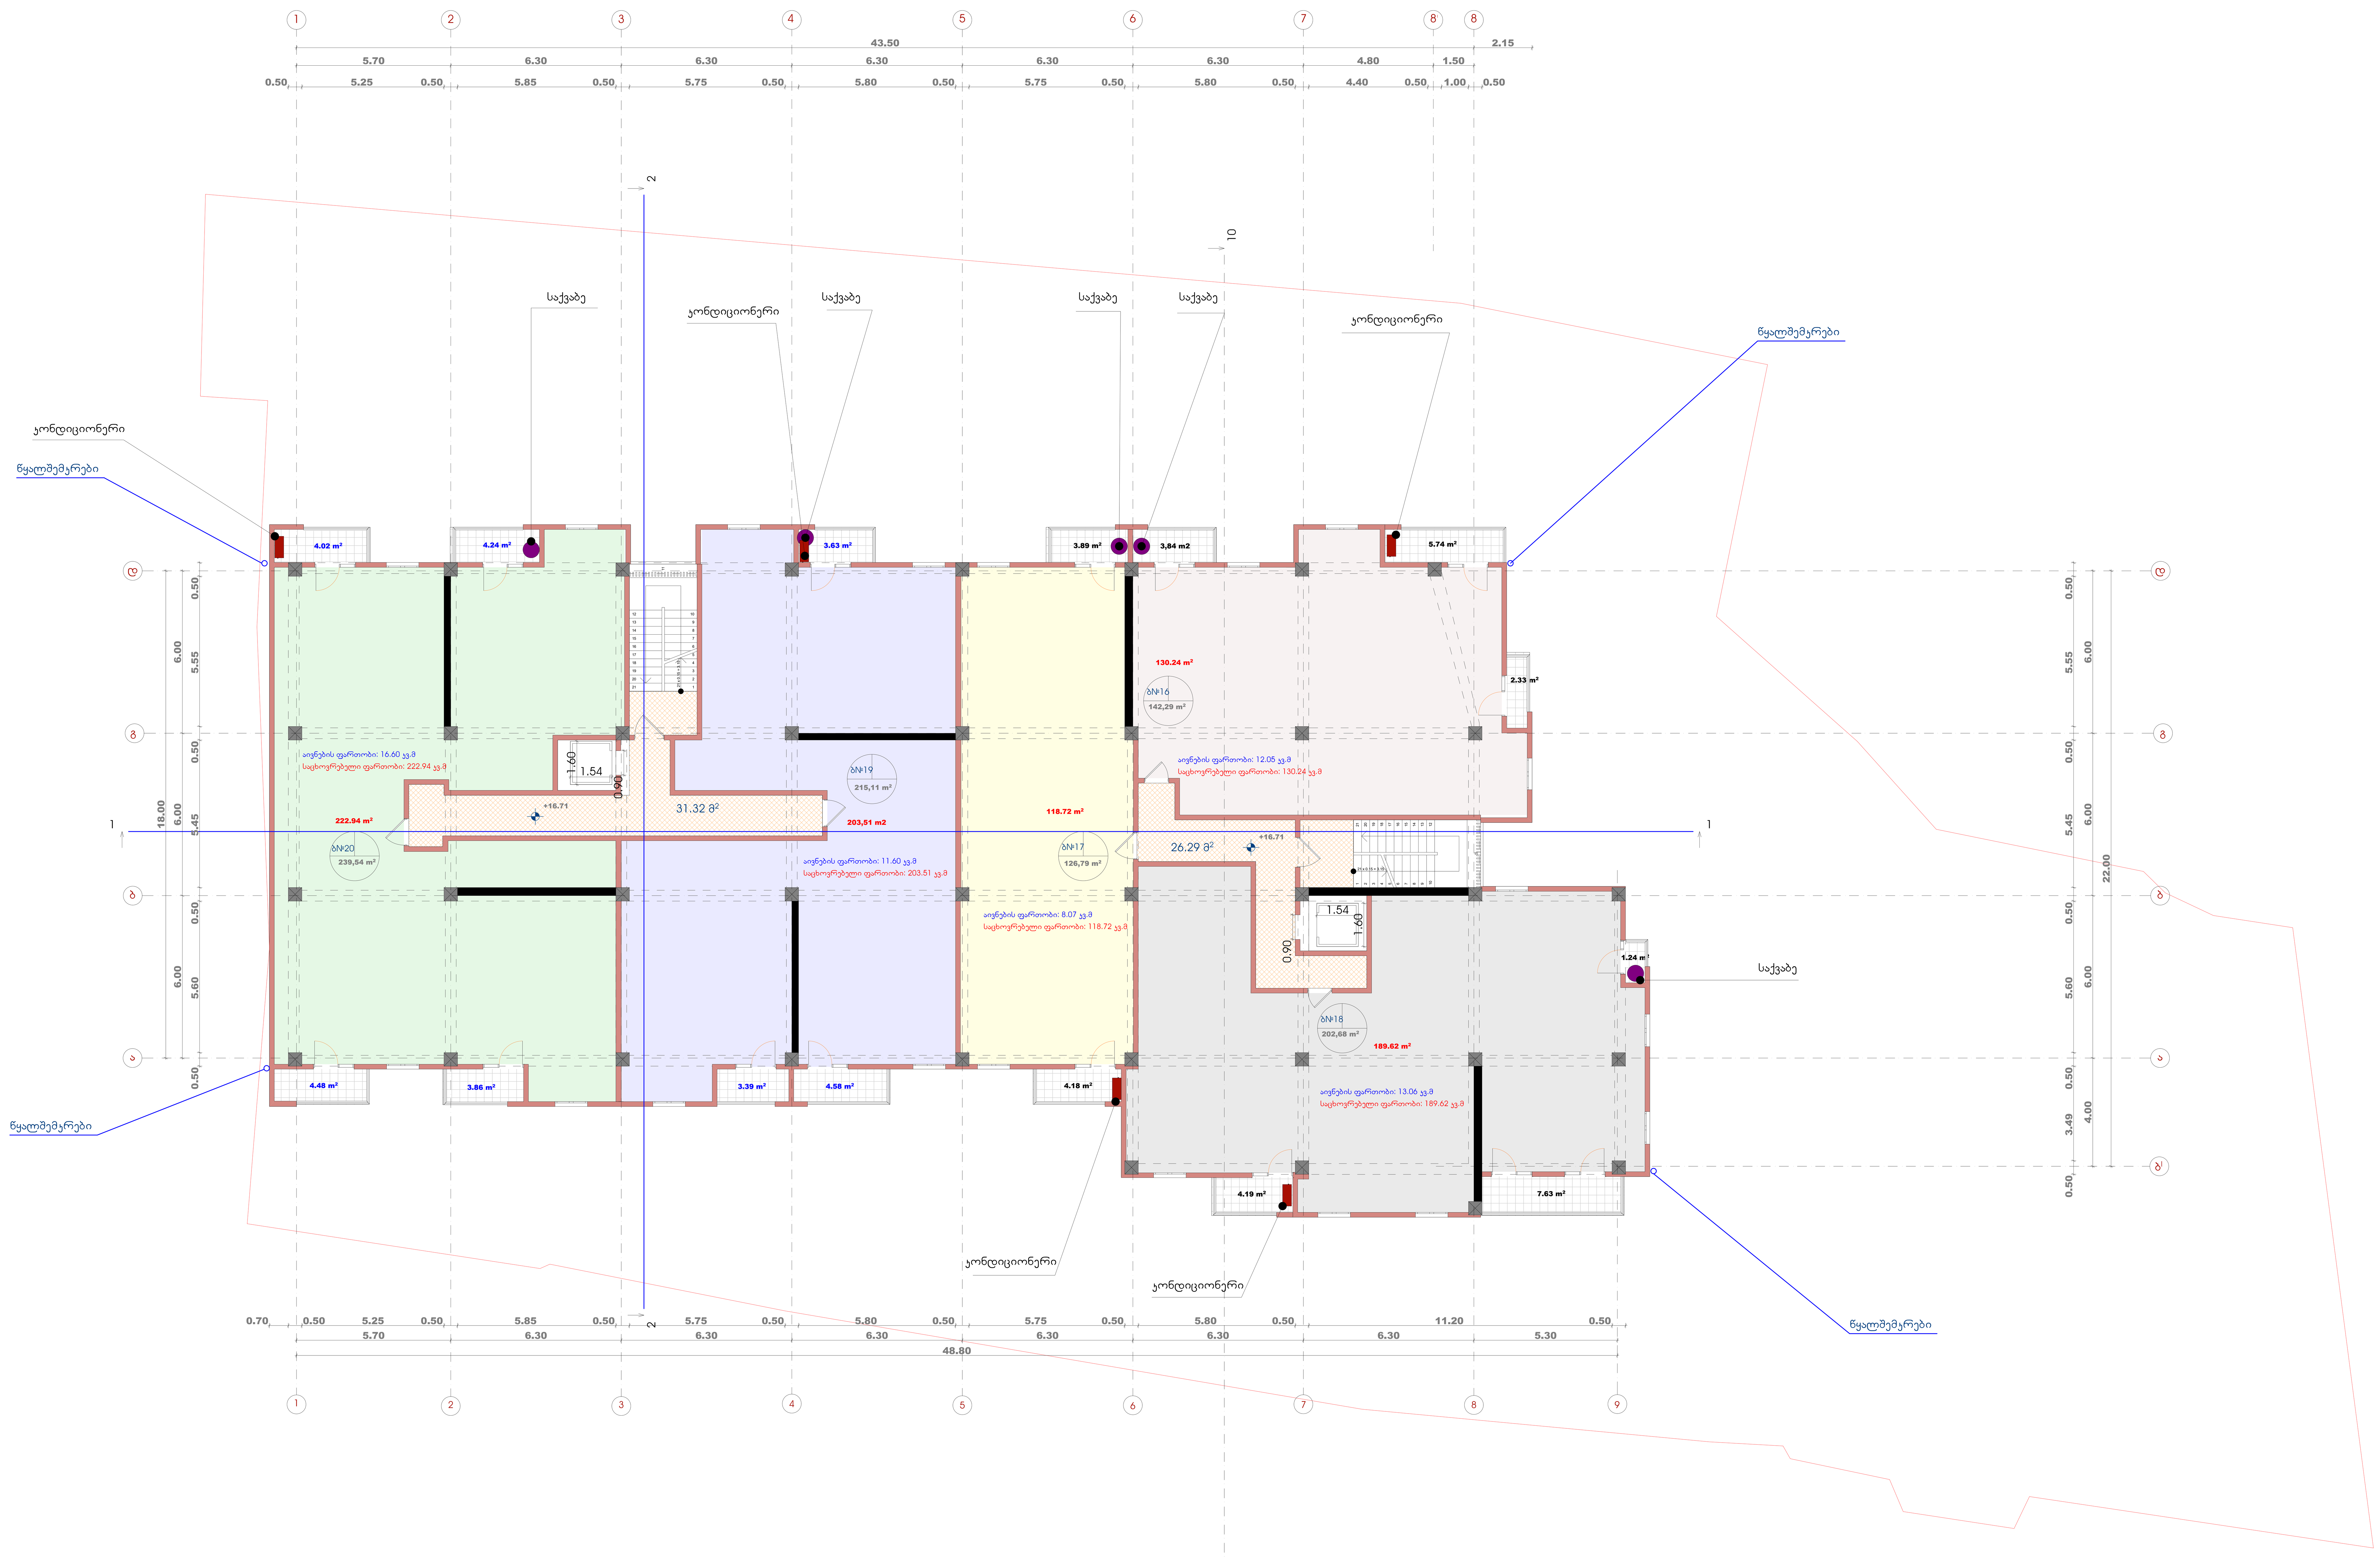

ფორმატი	დაკვეთა №	ფაილის სახელი
A-1		

ექსპლიკაცია:

საცხოვრებელი ფართობი	865.03	კვ.მ
საზაფხულო ფართობი	61.24	კვ.მ
კიბის უჯრედის ფართობი	57.49	კვ.მ

პირობითი აღნიშვნები

საკადასტრო საზღვარი

კ2-ის საანგარიშო კროკი

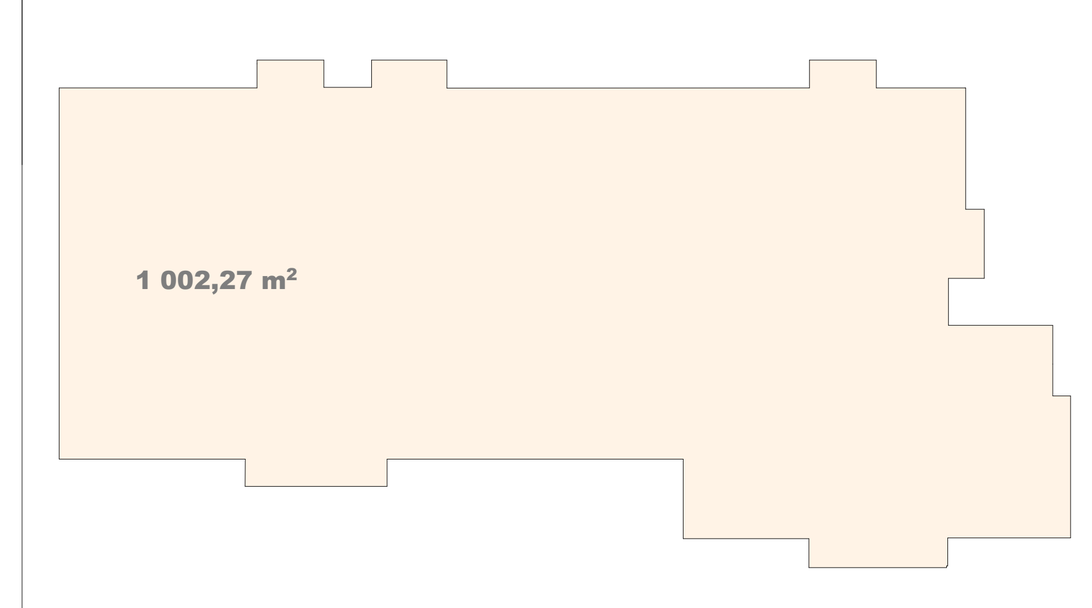

პროექტის სახელწოდება

მრავალფუნქციური შენობა
ქ.თბილისში ერისთავის
ქუჩა
№6-8/ ქალაქი თბილისი,
ქუჩა თ.ერისთავის, №2

	გვარი	ხელმოწერა
დირექტორი	ს.ჩინჩალაძე	
არქიტექტორი	თ.მაზანაშვილი	

მისამართი

ქ.თბილისში ერისთავის ქუჩა
№6-8/ ქალაქი თბილისი, ქუჩა თ.ერისთავის, №2

სს "უნივერსალი"

მასშტაბი	1:100	VI სართულის გეგმა 16.71 ნიშნულზე
თარიღი	2018	

სტადია	ფურცელი	ფურცლები
პრ.	9	

VII სართული გეგმა +19.91 ნიშნულზე

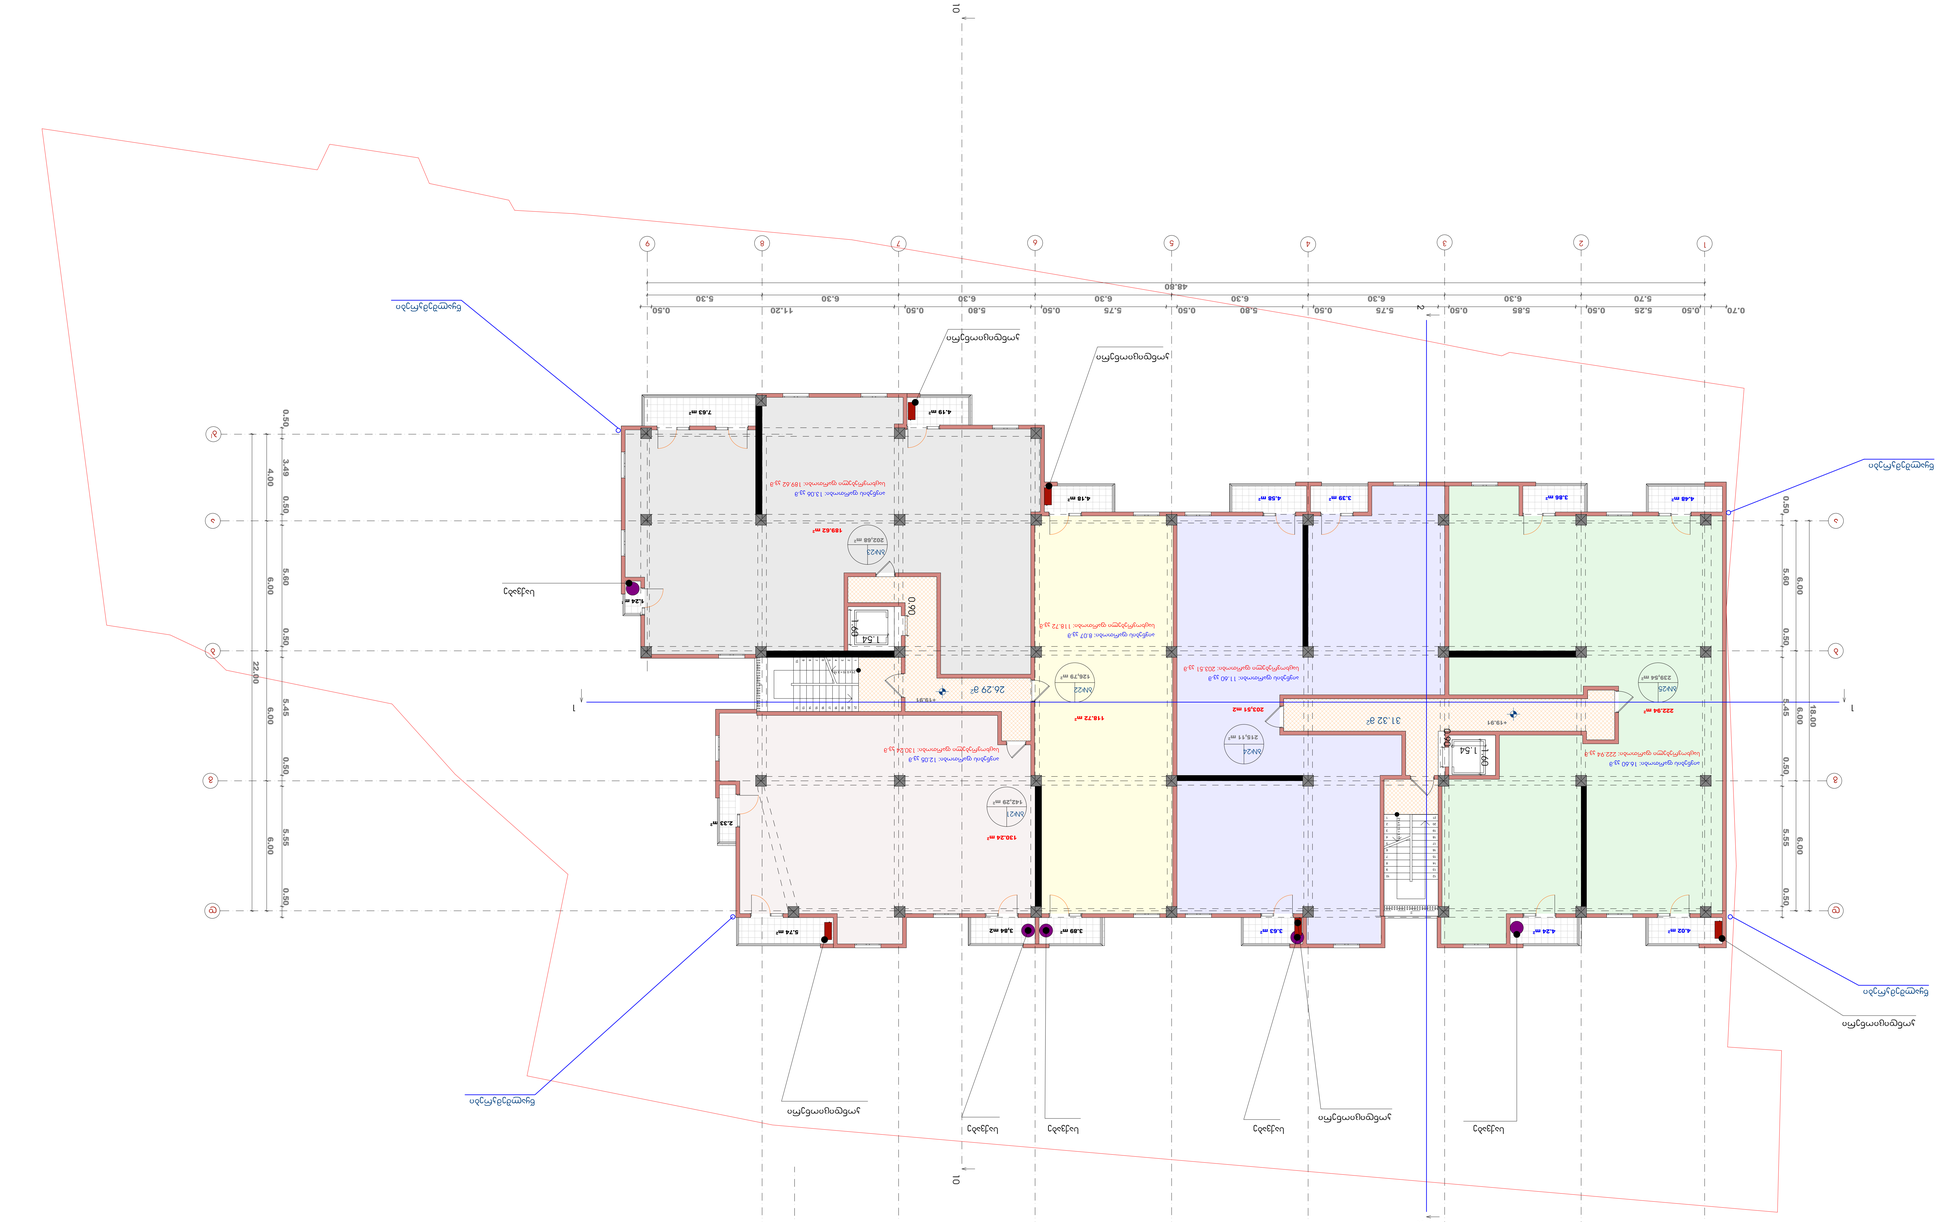
1
2
3
4
5
6
7
8
9
10
43.50
48.80
0.70
0.50
5.25
5.70
5.85
6.30
5.75
5.80
4.60
4.80
1.50
2.15
0.50
0.80
3.49
4.00
5.60
6.00
5.45
5.55
18.00

VIII სართულის გეგმა +23.11 ნიშნულზე

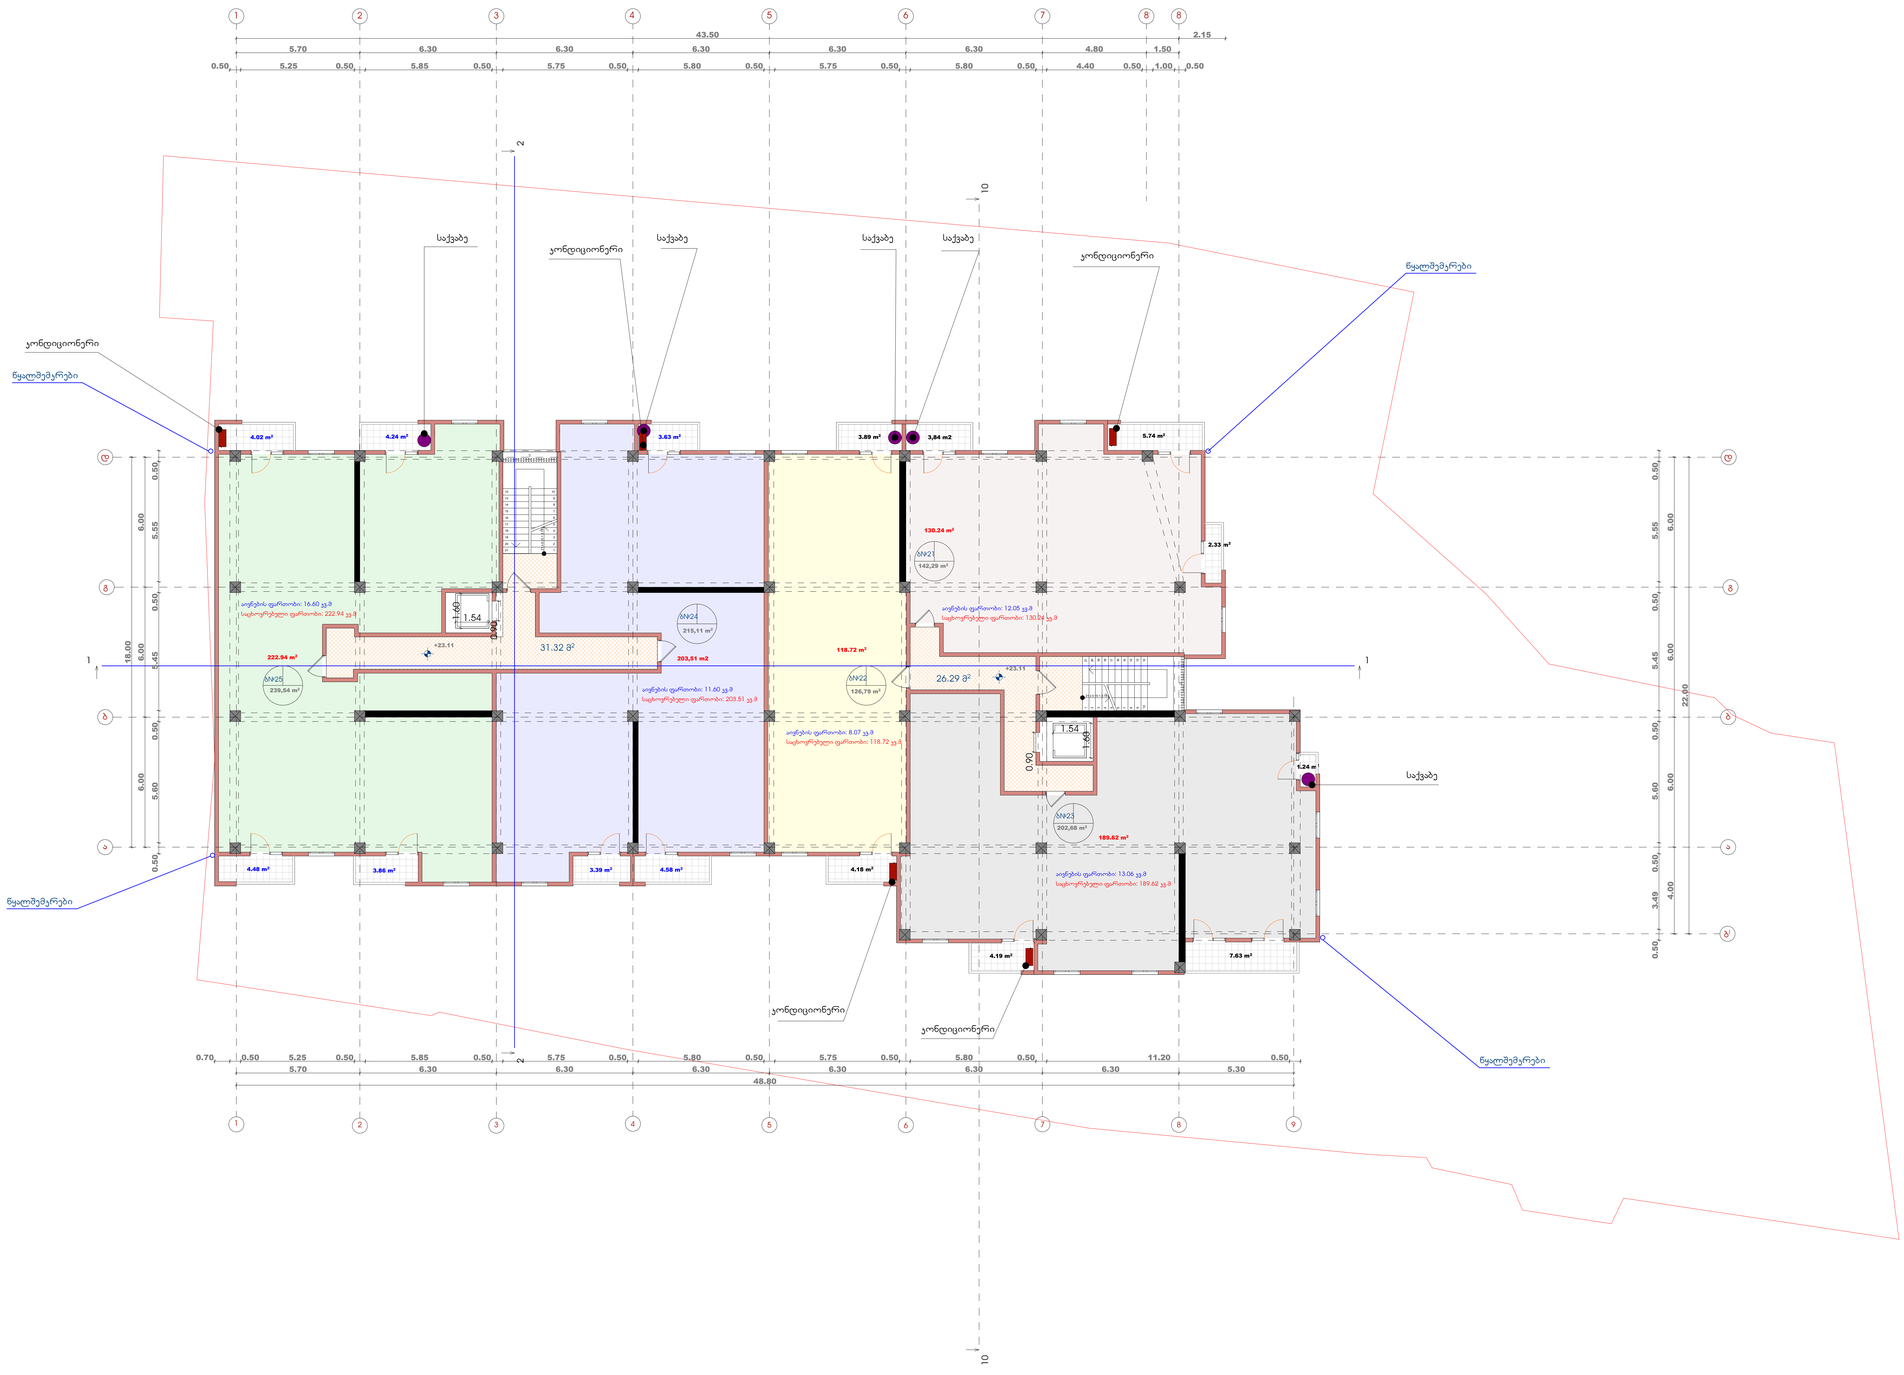

ფორმატი	დაკვეთა №	ფაილის სახელი
A-1		

ექსპლიკაცია:

საცხოვრებელი ფართობი	865.03	კვ.მ
სახაფხულო ფართობი	61.24	კვ.მ
ჯიხის უკრედის ფართობი	57.49	კვ.მ

პირობითი აღნიშვნები

საკადასტრო საზღვარი

კ2-ის საანგარიშო კროკი

პროექტის სახელწოდება

მრავალფუნქციური შენობა
ქ.თბილისში ერისთავის
ქუჩა
№6-8/ ქალაქი თბილისი,
ქუჩა თ.ერისთავის, №2

	გვარი	ხელმოწერა
დირექტორი	ს.ჩინჩალაძე	
არქიტექტორი	თ.მახანამჭილი	

მისამართი

ქ.თბილისში ერისთავის ქუჩა
№6-8/ ქალაქი თბილისი, ქუჩა თ.ერისთავის, №2

სს "უნივერსალი"

მასშტაბი	1:100	VIII სართულის გეგმა 23.11 ნიშნულზე
თარიღი	2018	

სტადია	ფურცელი	ფურცლები
პრ.	11	

IX სართულის გეგმა +26.31 ნიშნულზე

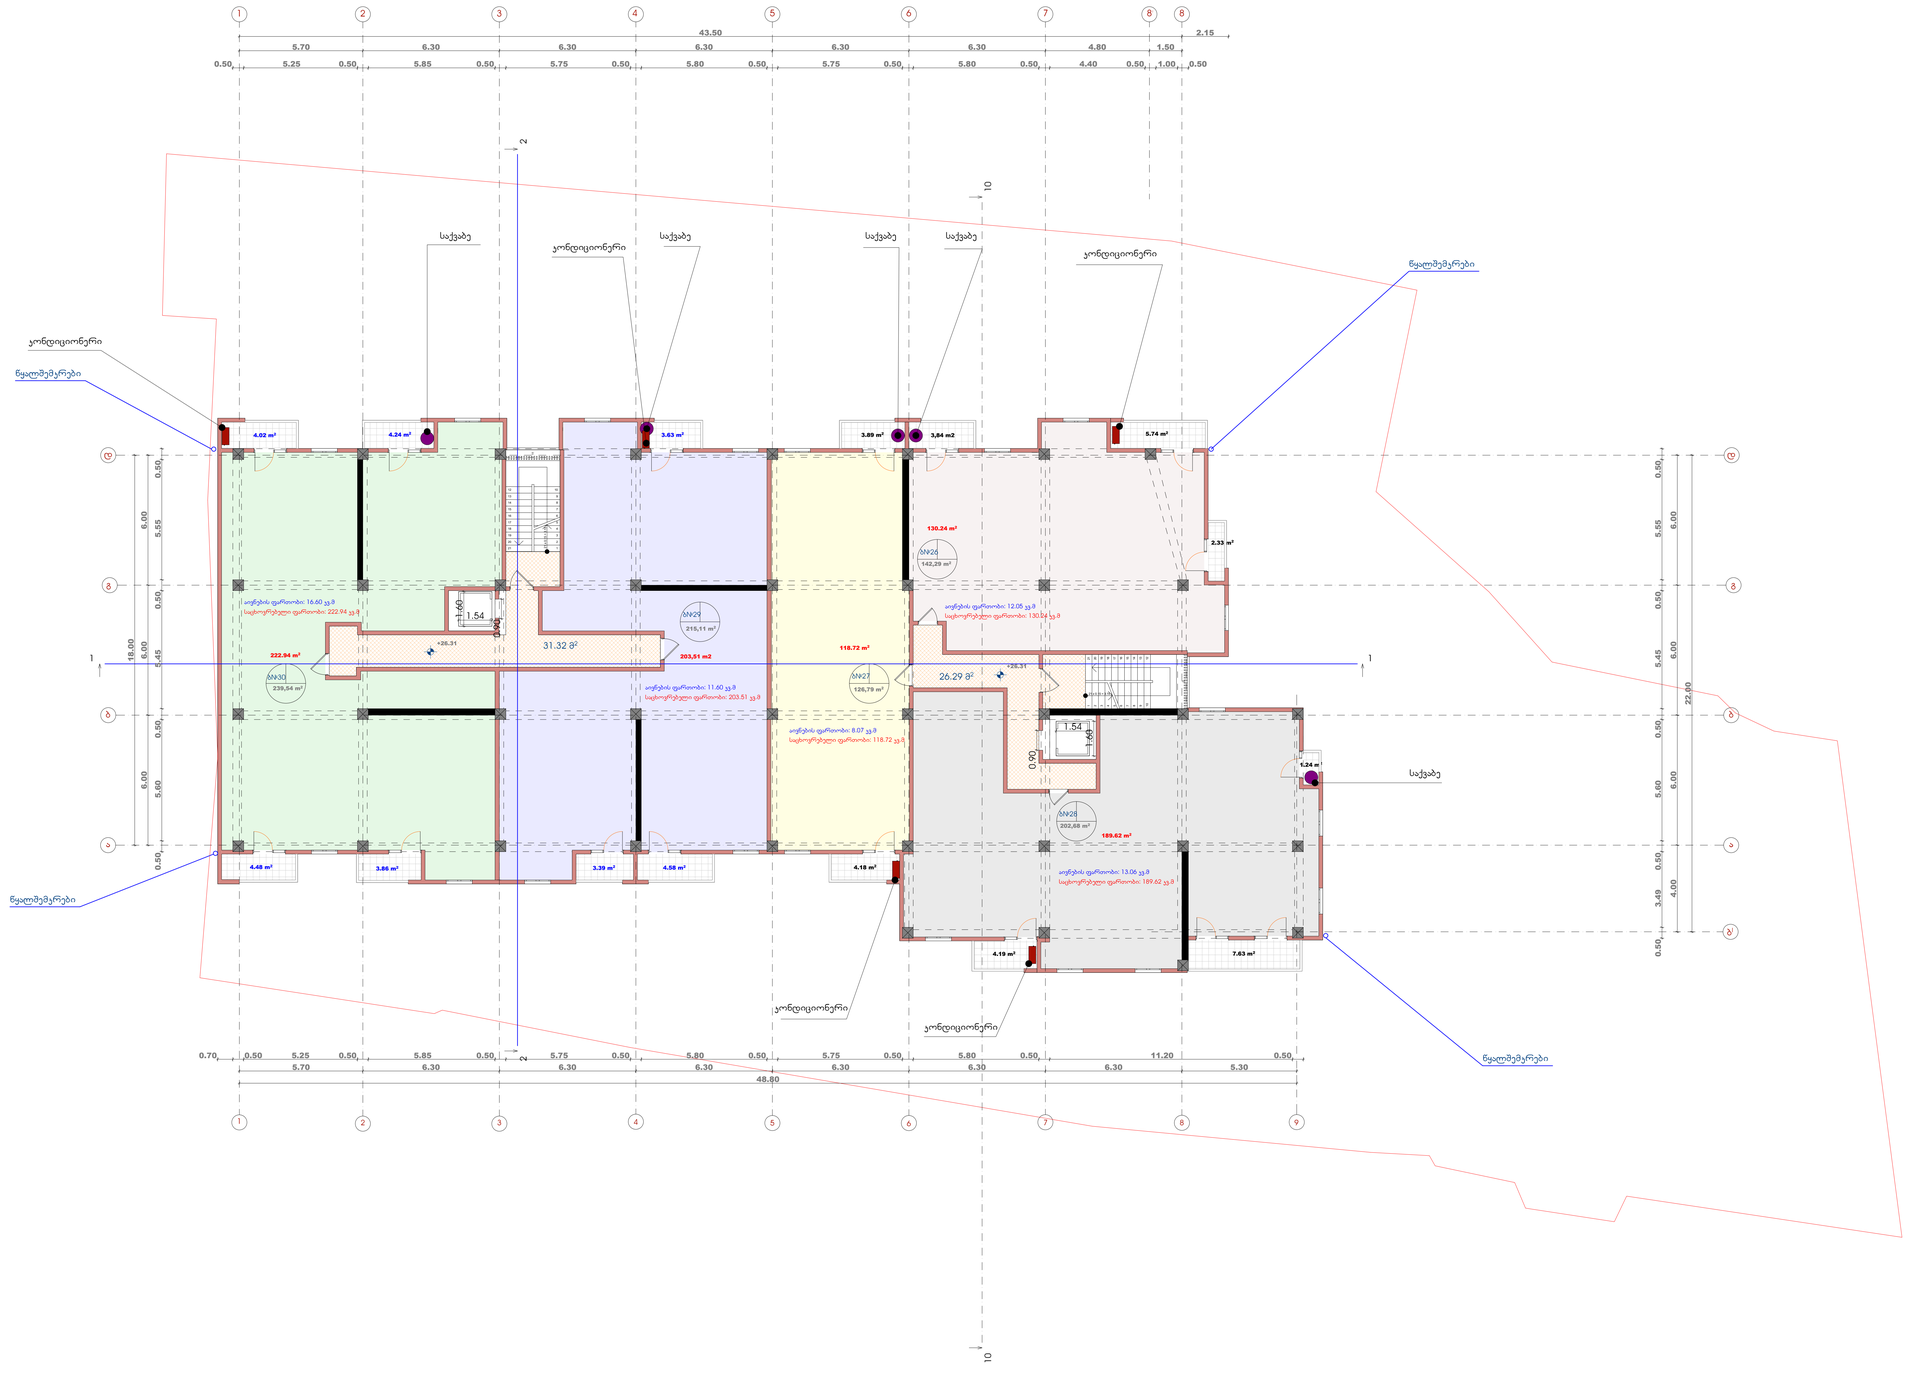

ფორმატი	დაკვეთა №	ფაილის სახელი
A-1		

ექსპლიკაცია:

საცხოვრებელი ფართობი	865.03	კვ.მ
სახაფხულო ფართობი	61.24	კვ.მ
ჯიხის უკრედის ფართობი	57.49	კვ.მ

პირობითი აღნიშნები

საკადასტრო საზღვარი

კ2-ის საანგარიშო კროკი

პროექტის სახელწოდება

მრავალფუნქციური შენობა
ქ.თბილისში ერისთავის
ქუჩა
№6-8/ ქალაქი თბილისი,
ქუჩა თ.ერისთავის, №2

	გვარი	ხელმოწერა
დირექტორი	ს.ჩინჩალაძე	
არქიტექტორი	თ.მახანამჭილი	

მისამართი

ქ.თბილისში ერისთავის ქუჩა
№6-8/ ქალაქი თბილისი, ქუჩა თ.ერისთავის, №2

სს "უნივერსალი"

მასშტაბი	1:100	IX სართულის გეგმა 26.31 ნიშნულზე
თარიღი	2018	

სტადია	ფურცელი	ფურცლები
პრ.	12	

X სართულის გეგმა +29.51 ნიშნულზე

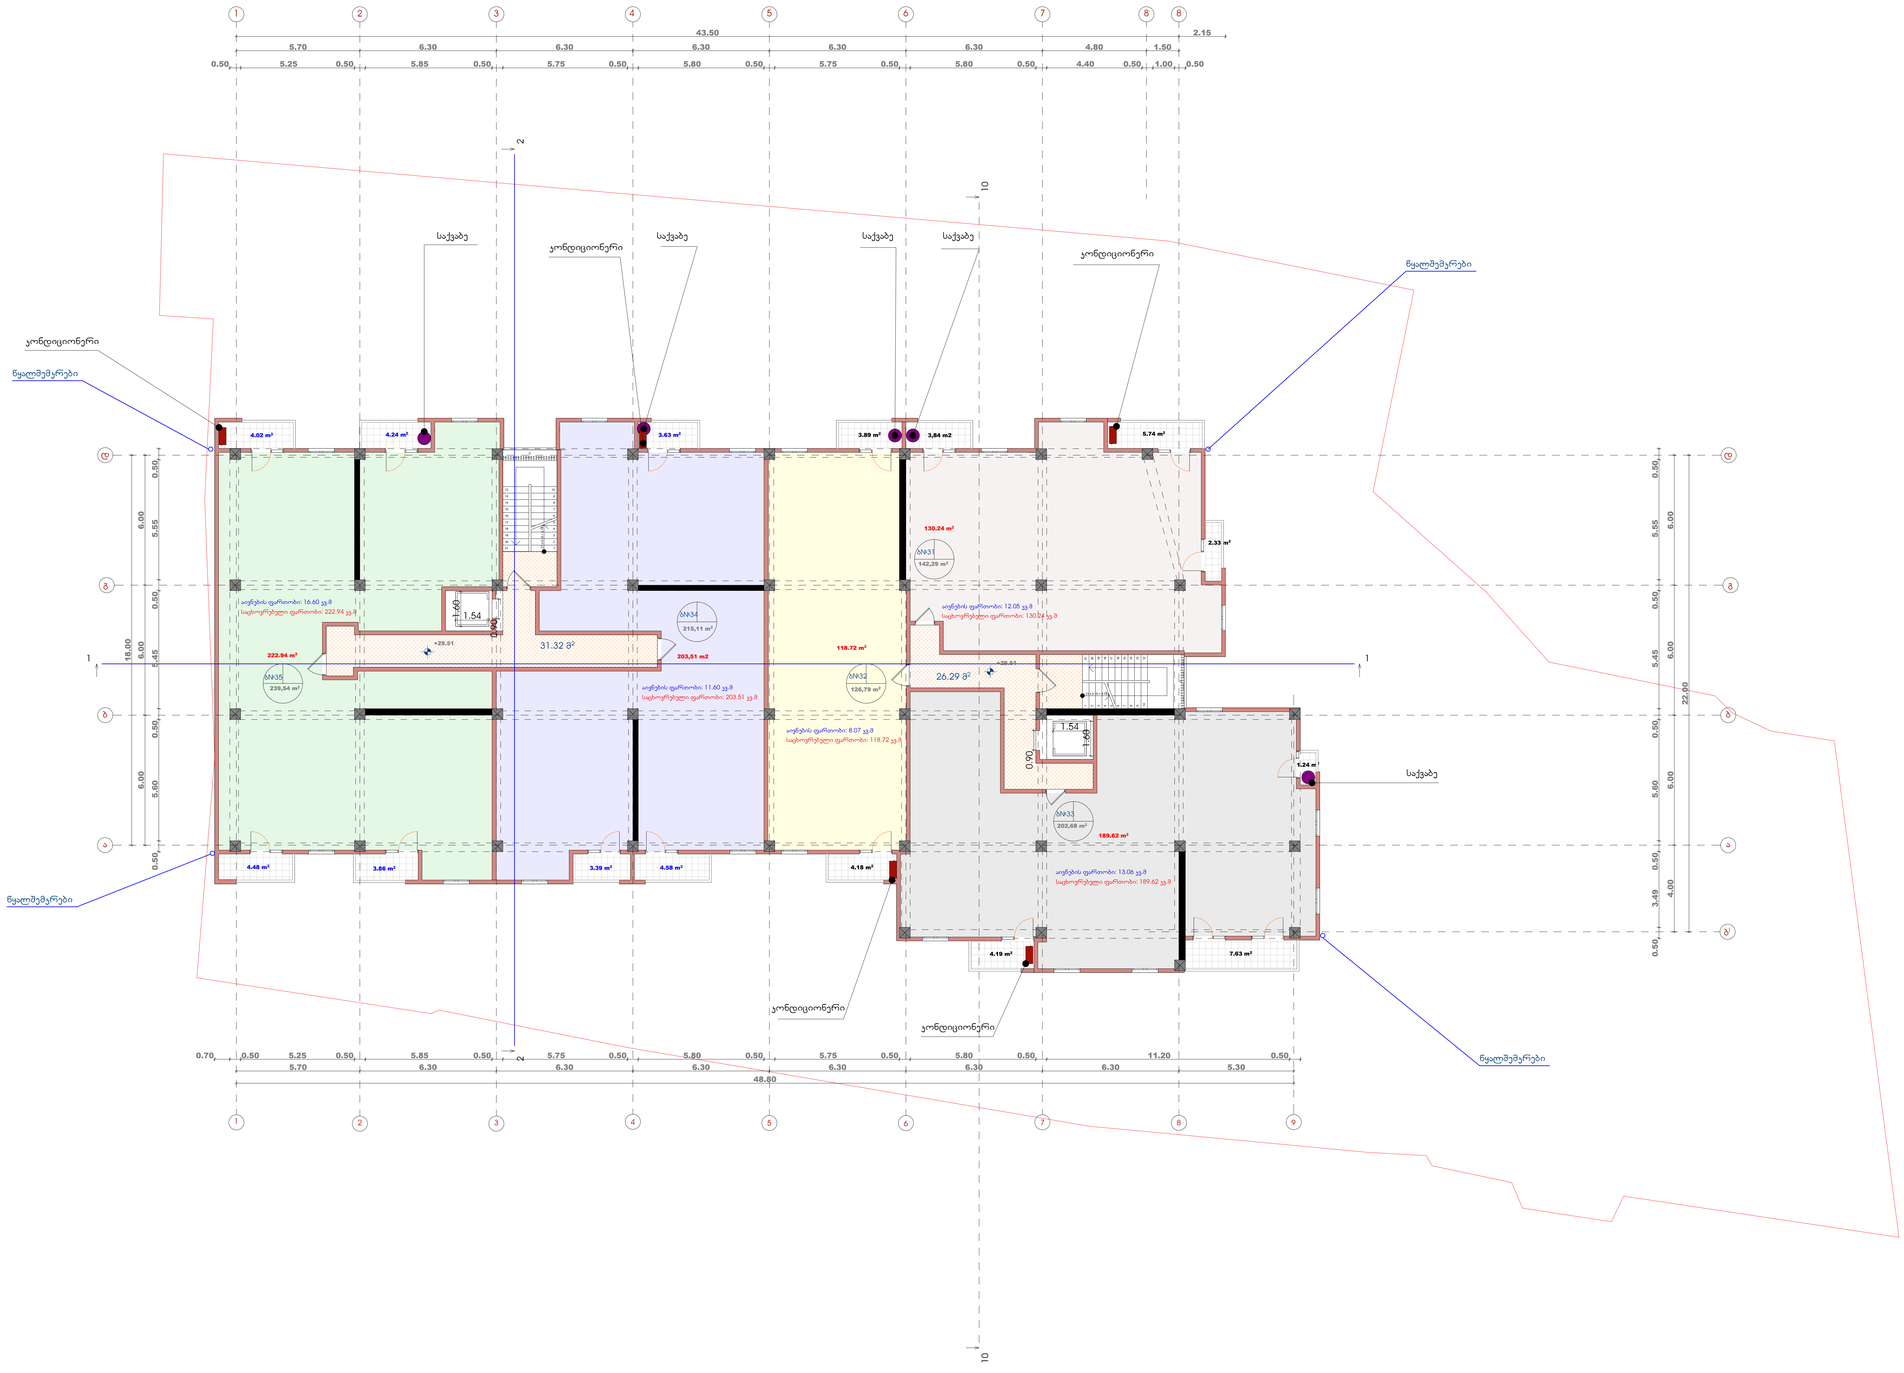

ფორმატი	დაკვეთა №	ფაილის სახელი
A-1		

ექსპლიკაცია:

საცხოვრებელი ფართობი	865.03	კვ.მ
სახაფხულო ფართობი	61.24	კვ.მ
აივნის უკრედის ფართობი	57.49	კვ.მ

პირობითი აღნიშვნები

საკადასტრო საზღვარი

კ2-ის საანგარიშო ჯროკი

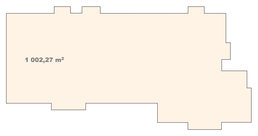

პროექტის სახელწოდება

მრავალფუნქციური შენობა
ქ.თბილისში ერისთავის
ქუჩა
№6-8/ ქალაქი თბილისი,
ქუჩა თ.ერისთავის, №2

	გვარი	ხელმოწერა
დირექტორი	ს.ჩინჩალაძე	
არქიტექტორი	თ.მახანამჭილი	

მისამართი

ქ.თბილისში ერისთავის ქუჩა
№6-8/ ქალაქი თბილისი, ქუჩა თ.ერისთავის, №2

სს "უნივერსალი"

მასშტაბი	1:100	X სართულის გეგმა 29.51 ნიშნულზე
თარიღი	2018	

სტადია	ფურცელი	ფურცლები
პრ.	13	

XI სართულის გეგმა +32.71 ნიშნულზე

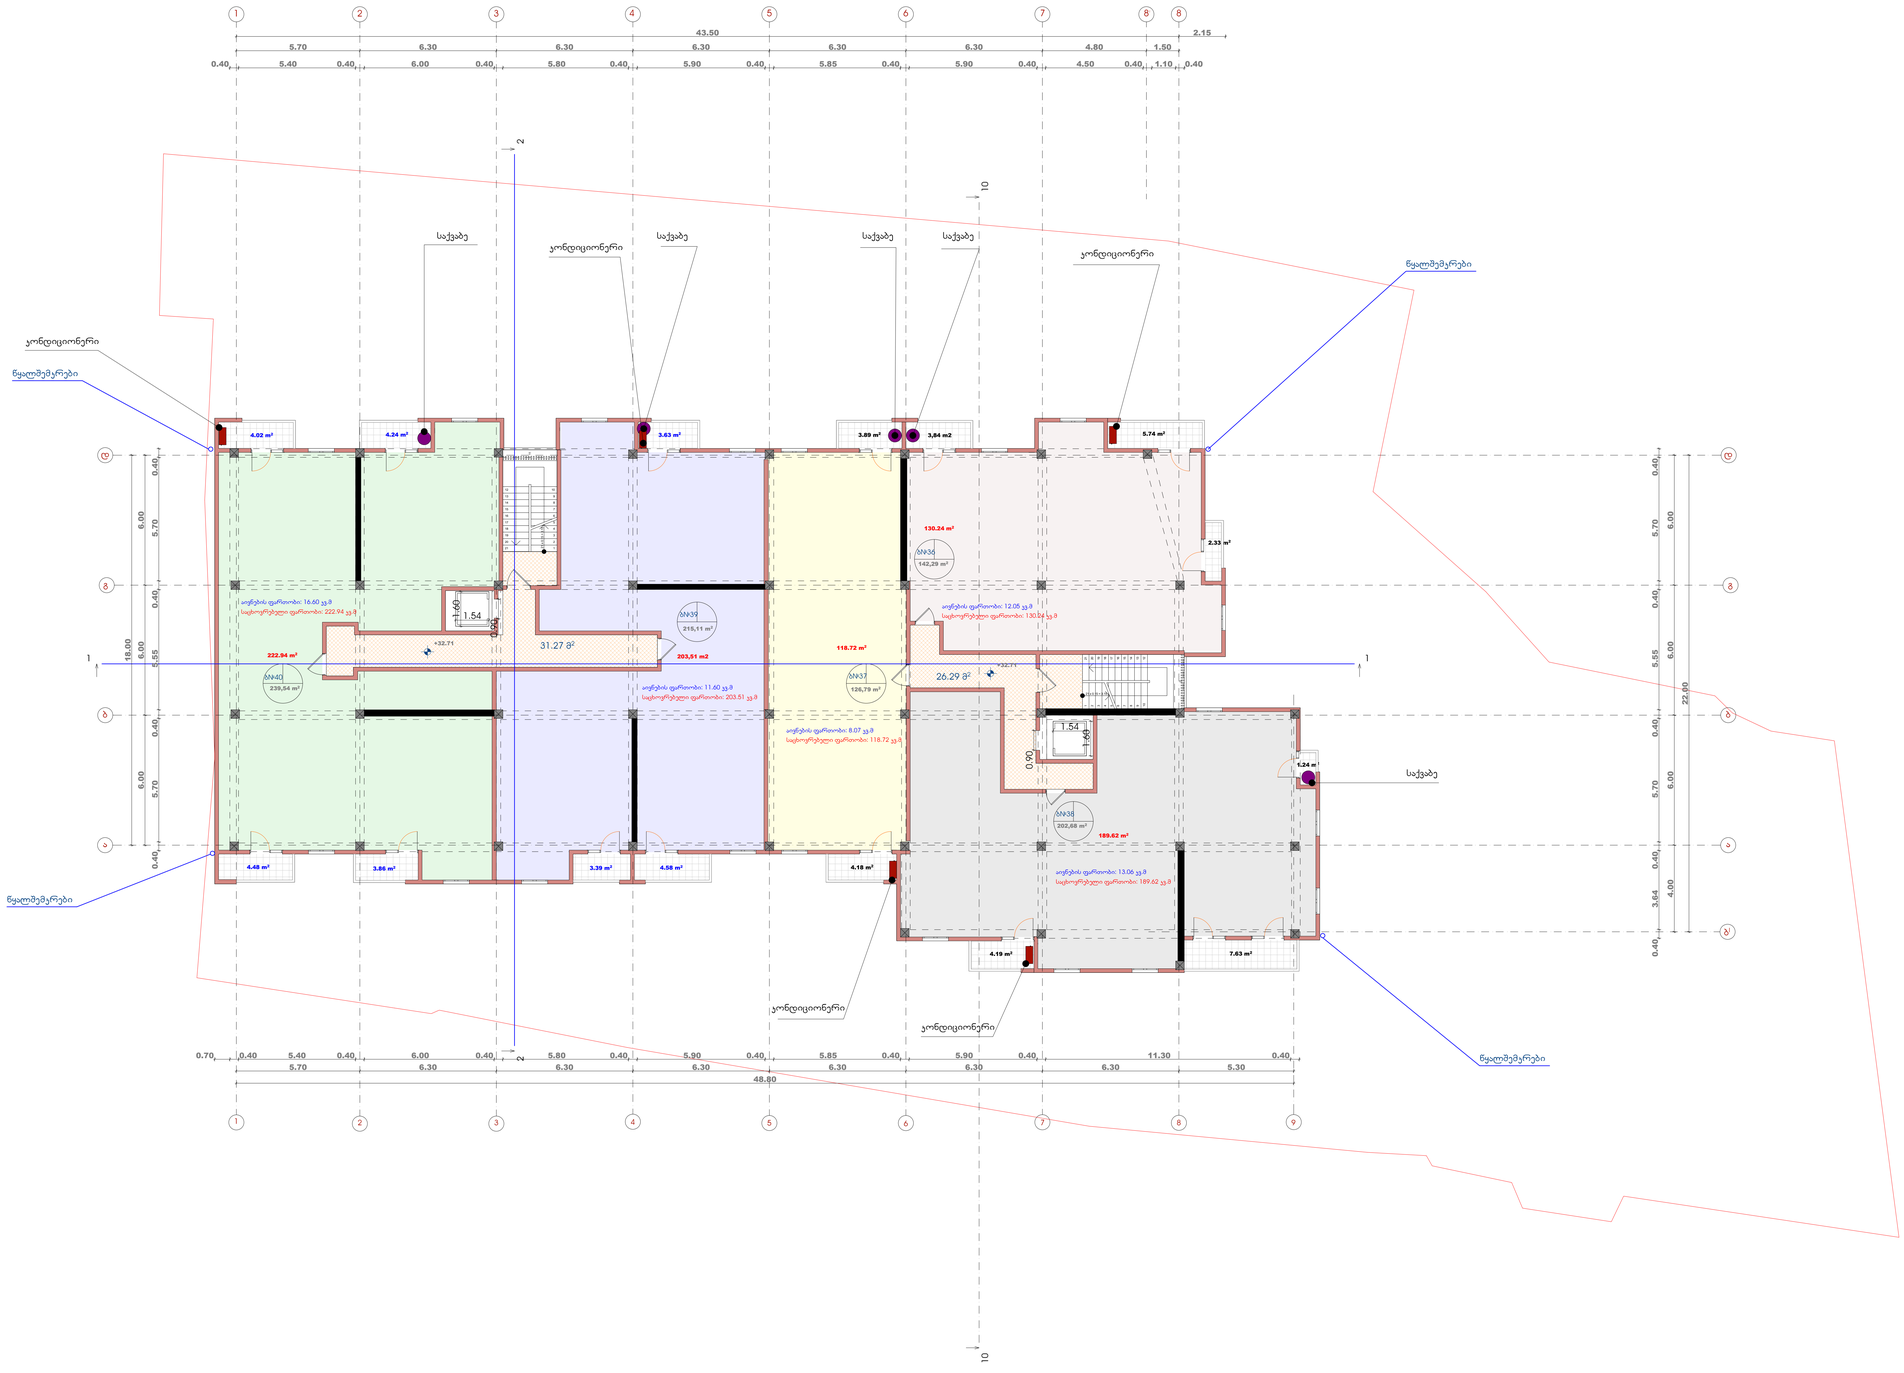

ფორმატი	დაკვეთა №	ფაილის სახელი
A-1		

ექსპლიკაცია:

საცხოვრებელი ფართობი	865.03	კვ.მ
სახაფხულო ფართობი	61.24	კვ.მ
აივნის უკრედის ფართობი	57.49	კვ.მ

პირობითი აღნიშნები

საკადასტრო საზღვარი

კ2-ის საანგარიშო ჯროკი

პროექტის სახელწოდება

მრავალფუნქციური შენობა
ქ.თბილისში ერისთავის
ქუჩა
№6-8/ ქალაქი თბილისი,
ქუჩა თ.ერისთავის, №2

	გვარი	ხელმოწერა
დირექტორი	ს.ჩინჩალაძე	
არქიტექტორი	თ.მახანამჭილი	

მისამართი

ქ.თბილისში ერისთავის ქუჩა
№6-8/ ქალაქი თბილისი, ქუჩა თ.ერისთავის, №2

სს "უნივერსალი"

მასშტაბი	1:100	XI სართულის გეგმა 32.71 ნიშნულზე
თარიღი	2018	

სტადია	ფურცელი	ფურცლები
პრ.	14	

XII სართულის გეგმა +35.91 ნიშნულზე

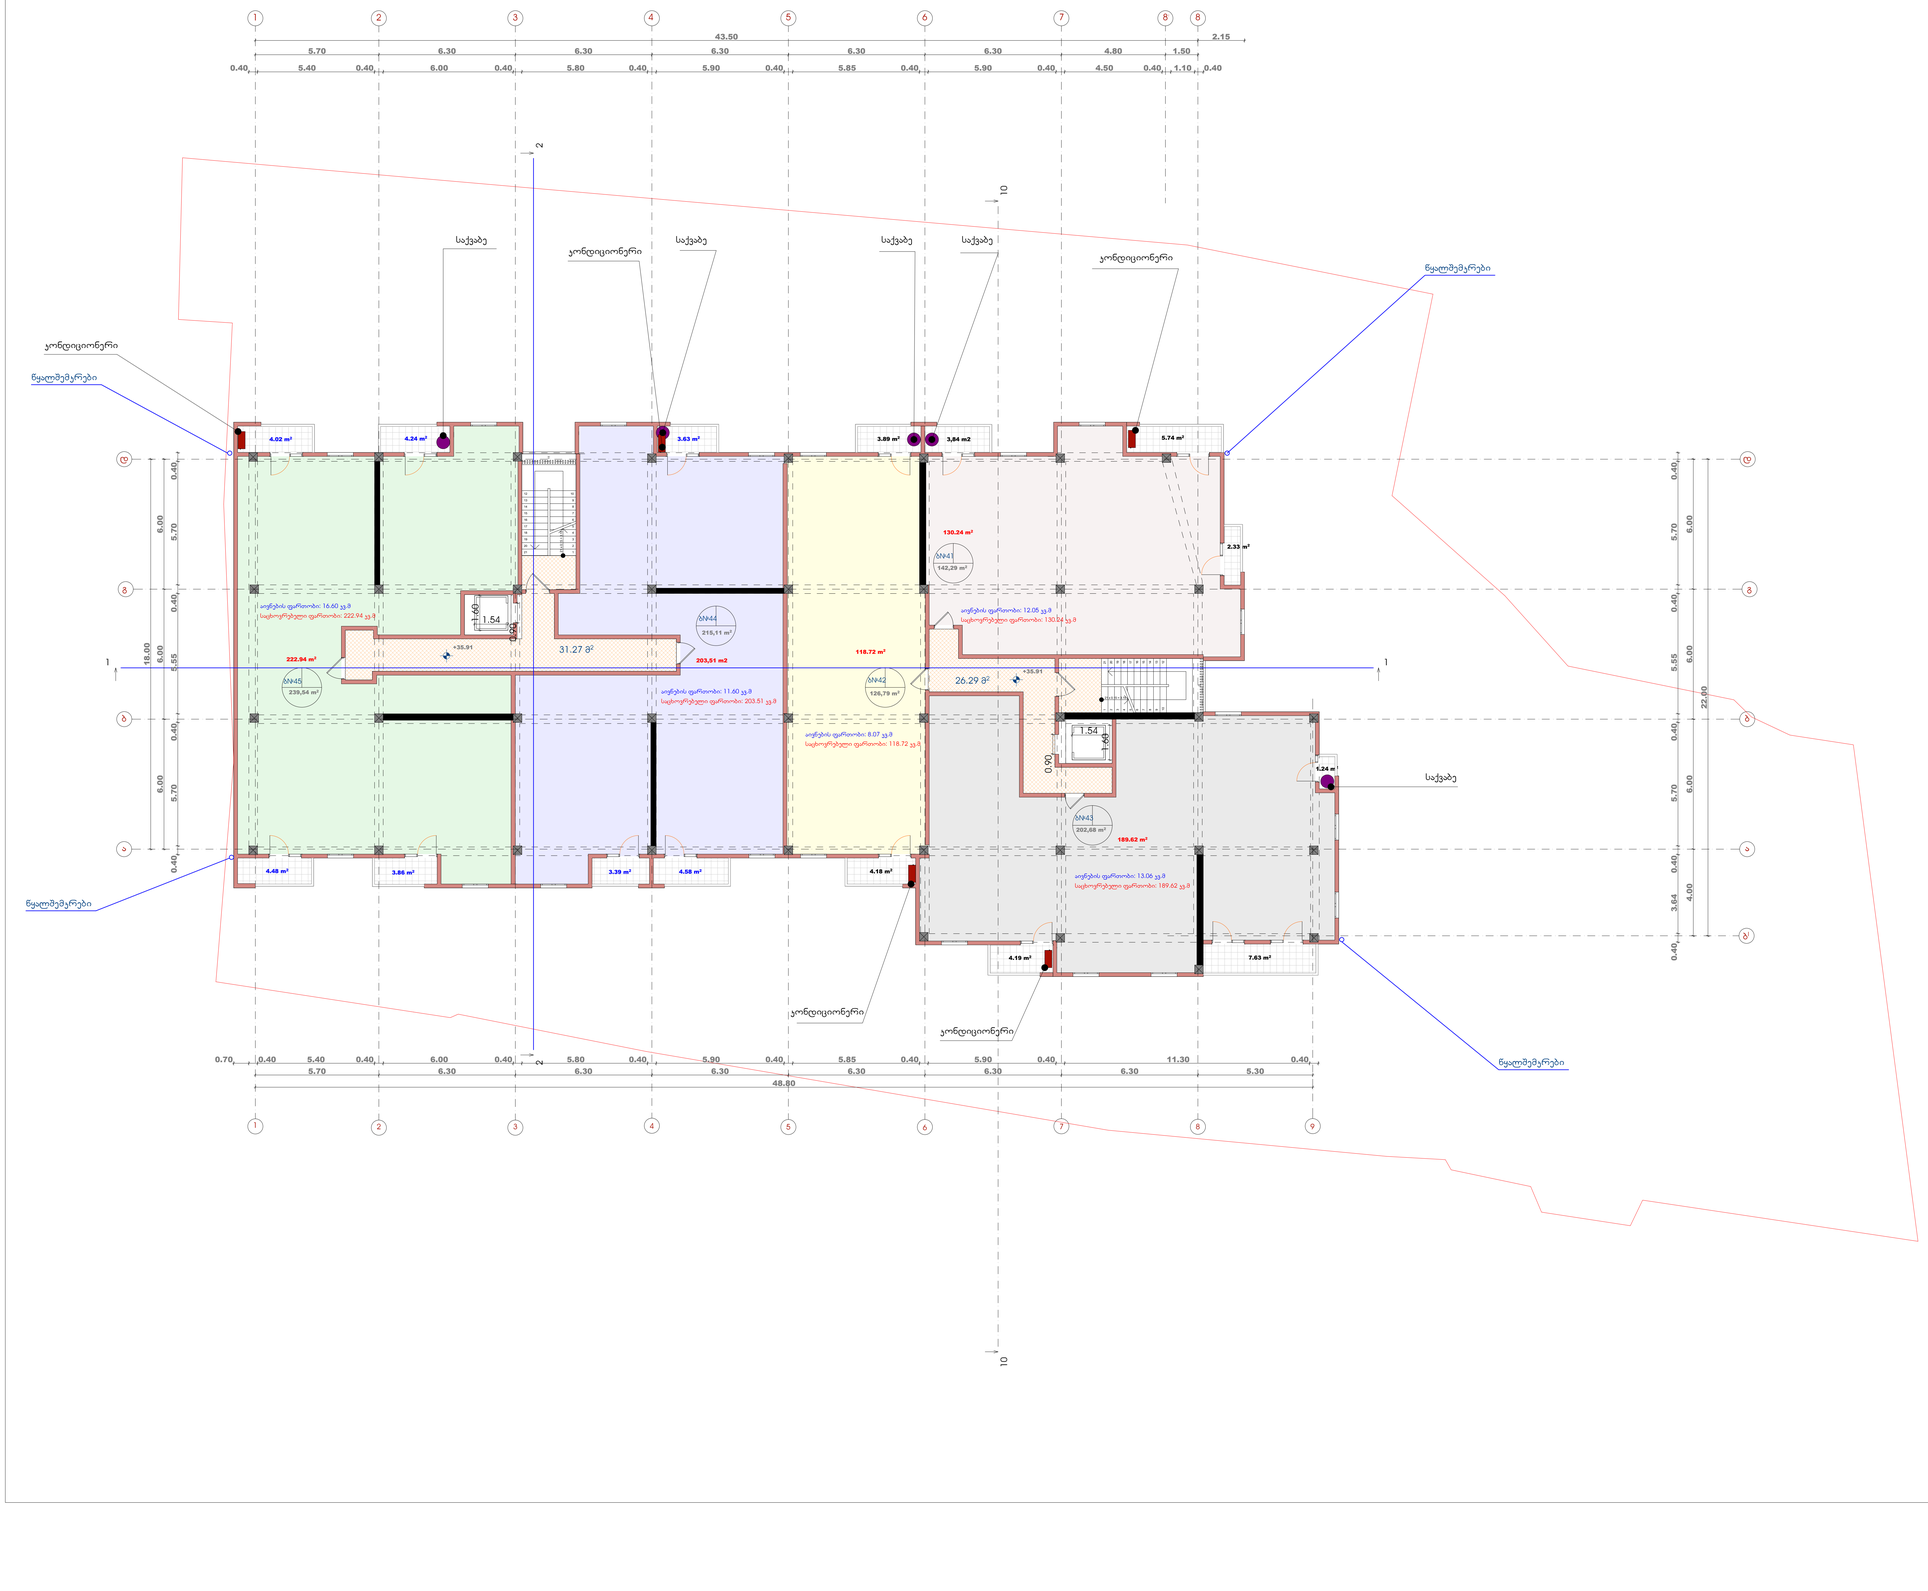

ფორმატი	დაკვეთა №	ფაილის სახელი
A-1		

ექსპლიკაცია:

საცხოვრებელი ფართობი	865.03	კვ.მ
სახაფხულო ფართობი	61.24	კვ.მ
ჯიხის უკრედის ფართობი	57.49	კვ.მ

პირობითი აღნიშვნები

საკადასტრო საზღვარი

კ2-ის საანგარიშო კროკი

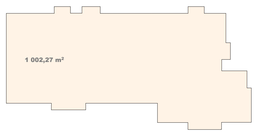

პროექტის სახელწოდება

მრავალფუნქციური შენობა
ქ.თბილისში ერისთავის
ქუჩა
№6-8/ ქალაქი თბილისი,
ქუჩა თ.ერისთავის, №2

	გვარი	ხელმოწერა
დირექტორი	ს.ჩინჩალაძე	
არქიტექტორი	თ.მახანამჭილი	

მისამართი

ქ.თბილისში ერისთავის ქუჩა
№6-8/ ქალაქი თბილისი, ქუჩა თ.ერისთავის, №2

სს "უნივერსალი"

მასშტაბი	1:100	XII სართულის გეგმა 35.91 ნიშნულზე
თარიღი	2018	

სტადია	ფურცელი	ფურცლები
პრ.	15	

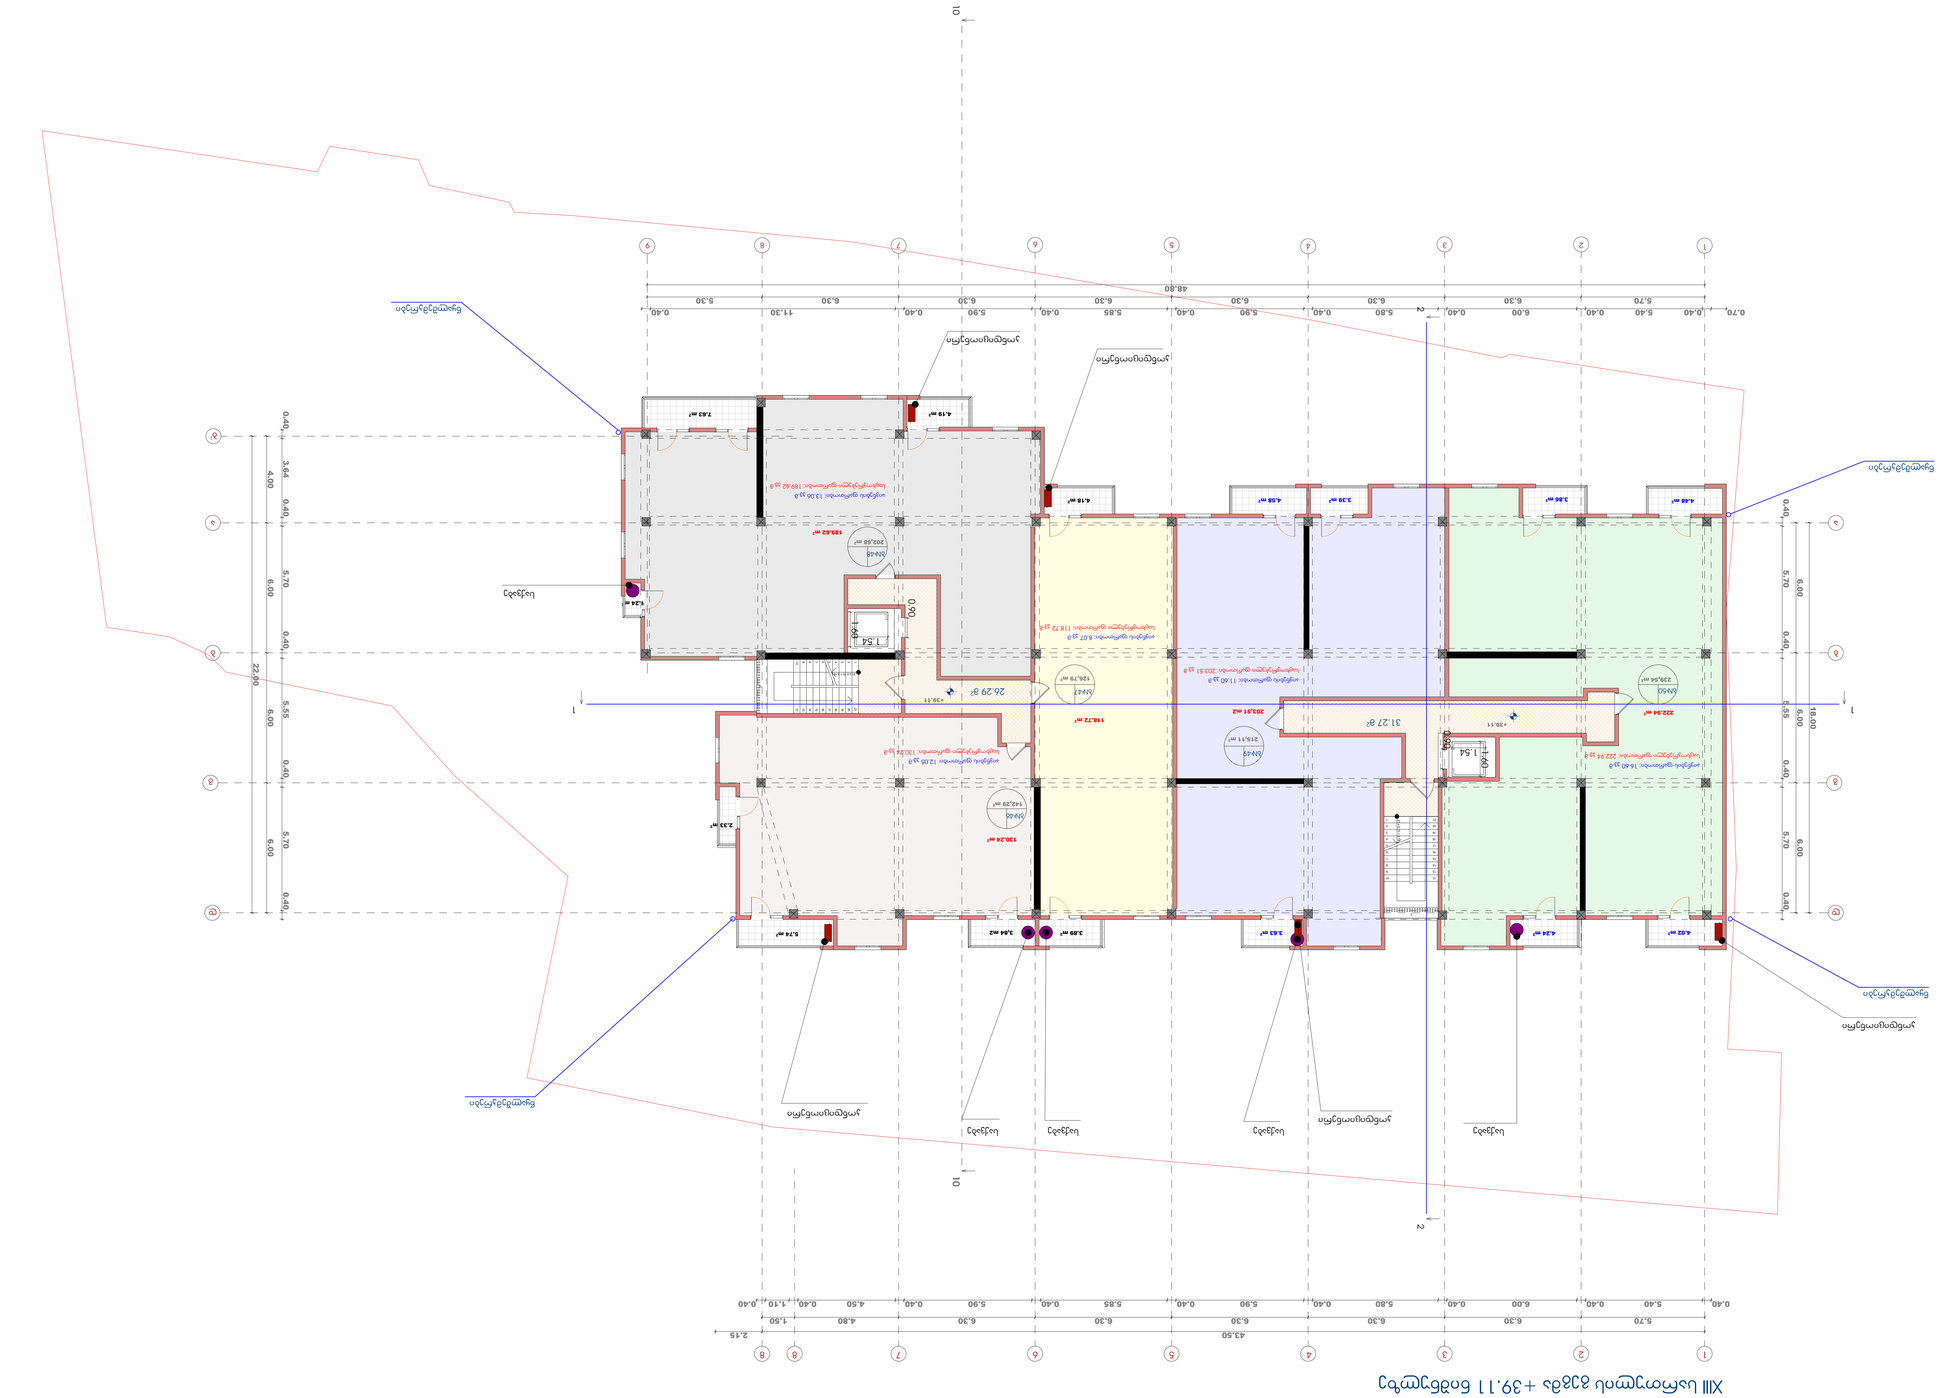

XIV სართულის გეგმა +42.31 ნიშნულზე

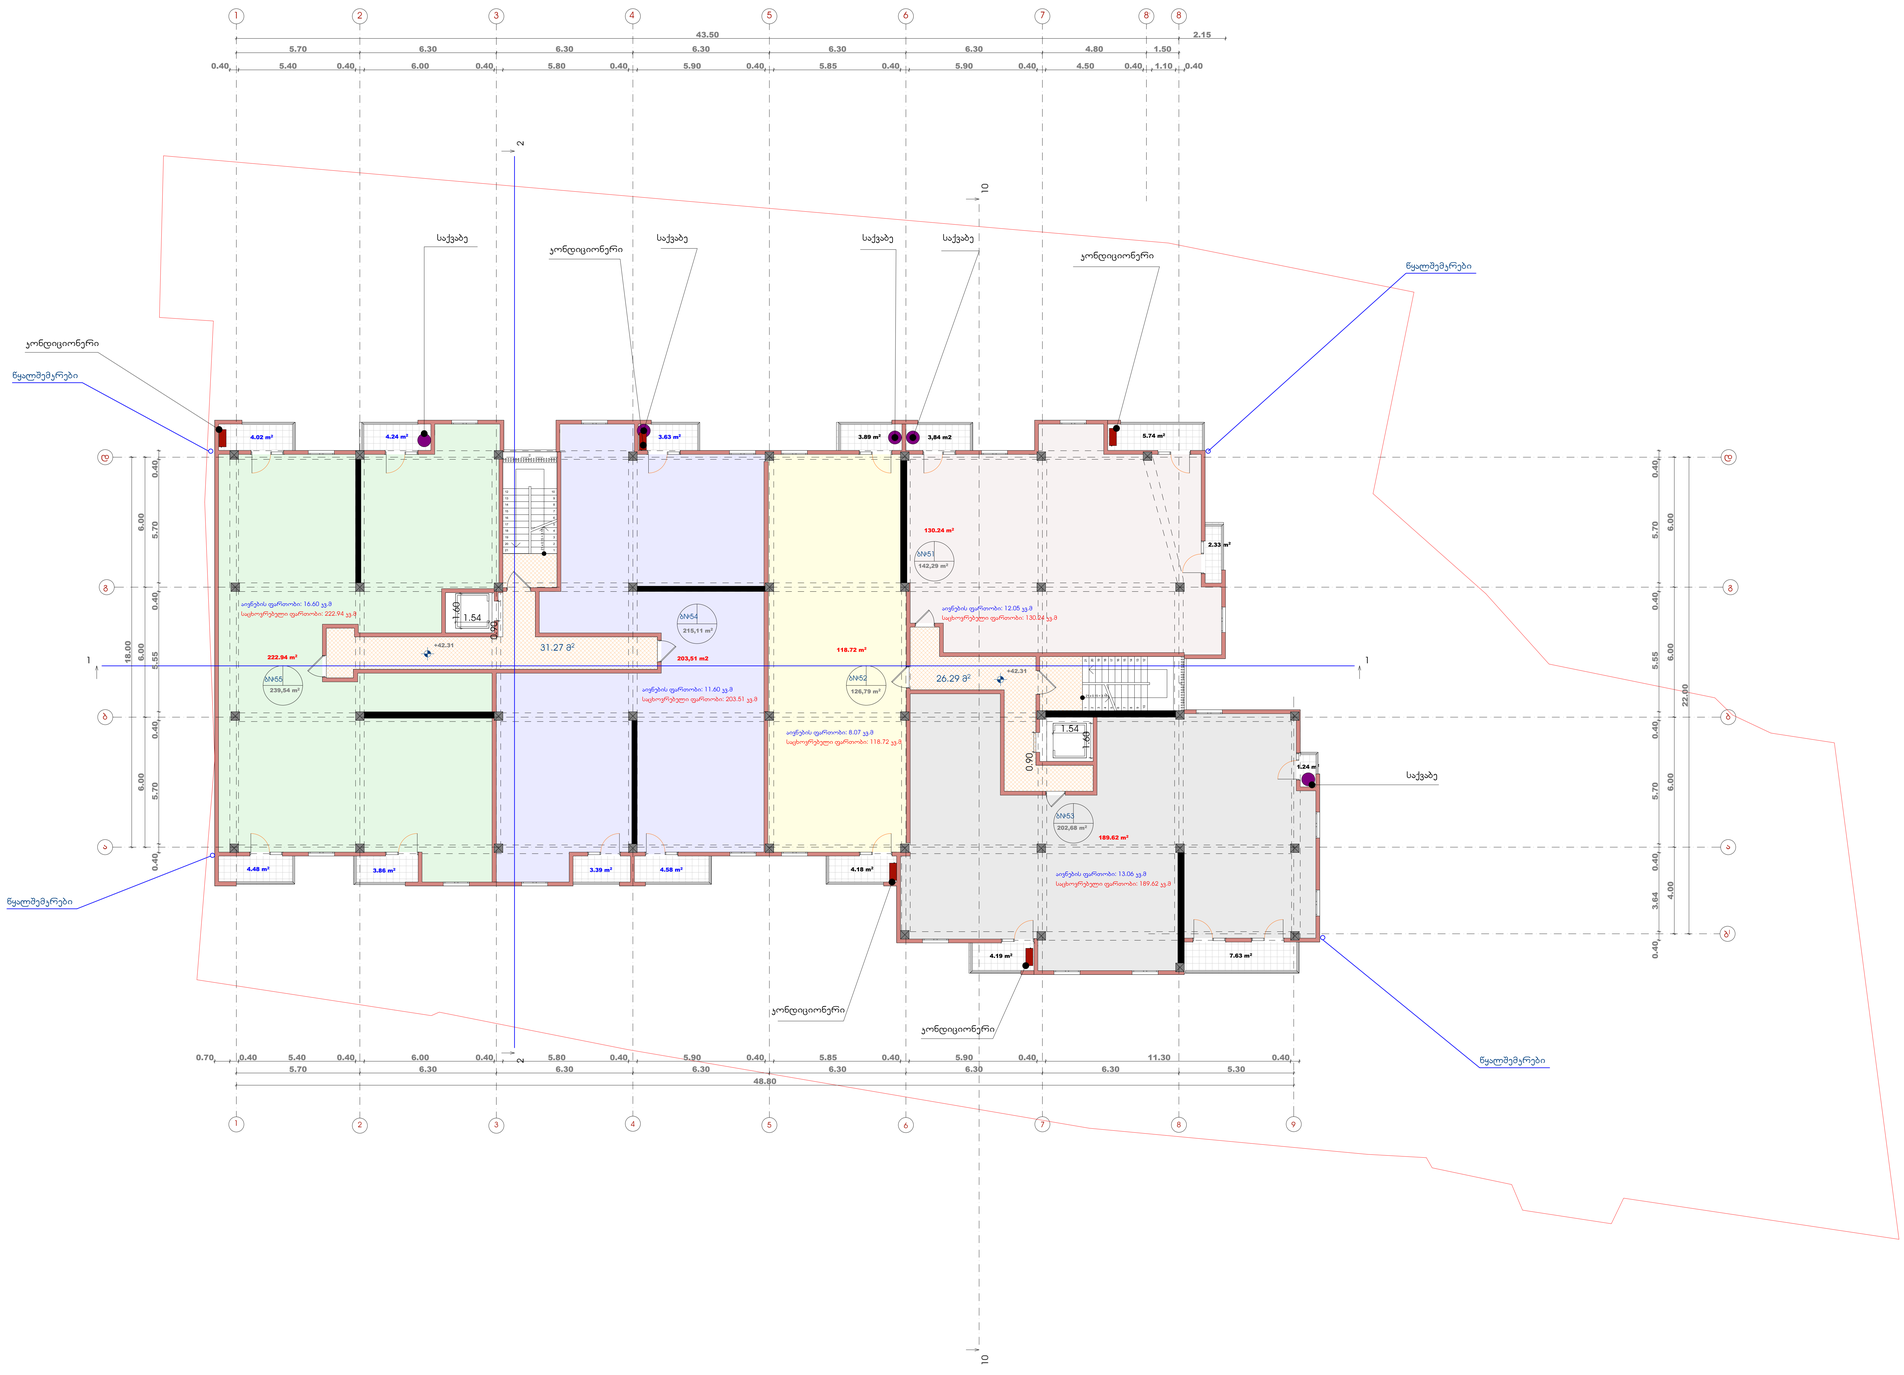

ფორმატი	დაკვეთა №	ფაილის სახელი
A-1		

ექსპლიკაცია:

საცხოვრებელი ფართობი	865.03	კვ.მ
სახაფხულო ფართობი	61.24	კვ.მ
აივის უკრედის ფართობი	57.49	კვ.მ

პირობითი აღნიშვნები

საკადასტრო საზღვარი

კ2-ის საანგარიშო ჯროკი

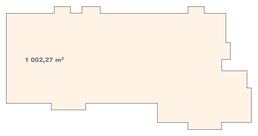

პროექტის სახელწოდება

მრავალფუნქციური შენობა
ქ.თბილისში ერისთავის
ქუჩა
№6-8/ ქალაქი თბილისი,
ქუჩა თ.ერისთავის, №2

	გვარი	ხელმოწერა
დირექტორი	ს.ჩინჩალაძე	
არქიტექტორი	თ.მახანამჭილი	

მისამართი

ქ.თბილისში ერისთავის ქუჩა
№6-8/ ქალაქი თბილისი, ქუჩა თ.ერისთავის, №2

სს "უნივერსალი"

მასშტაბი	1:100	XIV სართულის გეგმა 42.31 ნიშნულზე
თარიღი	2018	

სტადია	ფურცელი	ფურცლები
პრ.	17	

XV სართულის გეგმა +45.51 ნიშნულზე

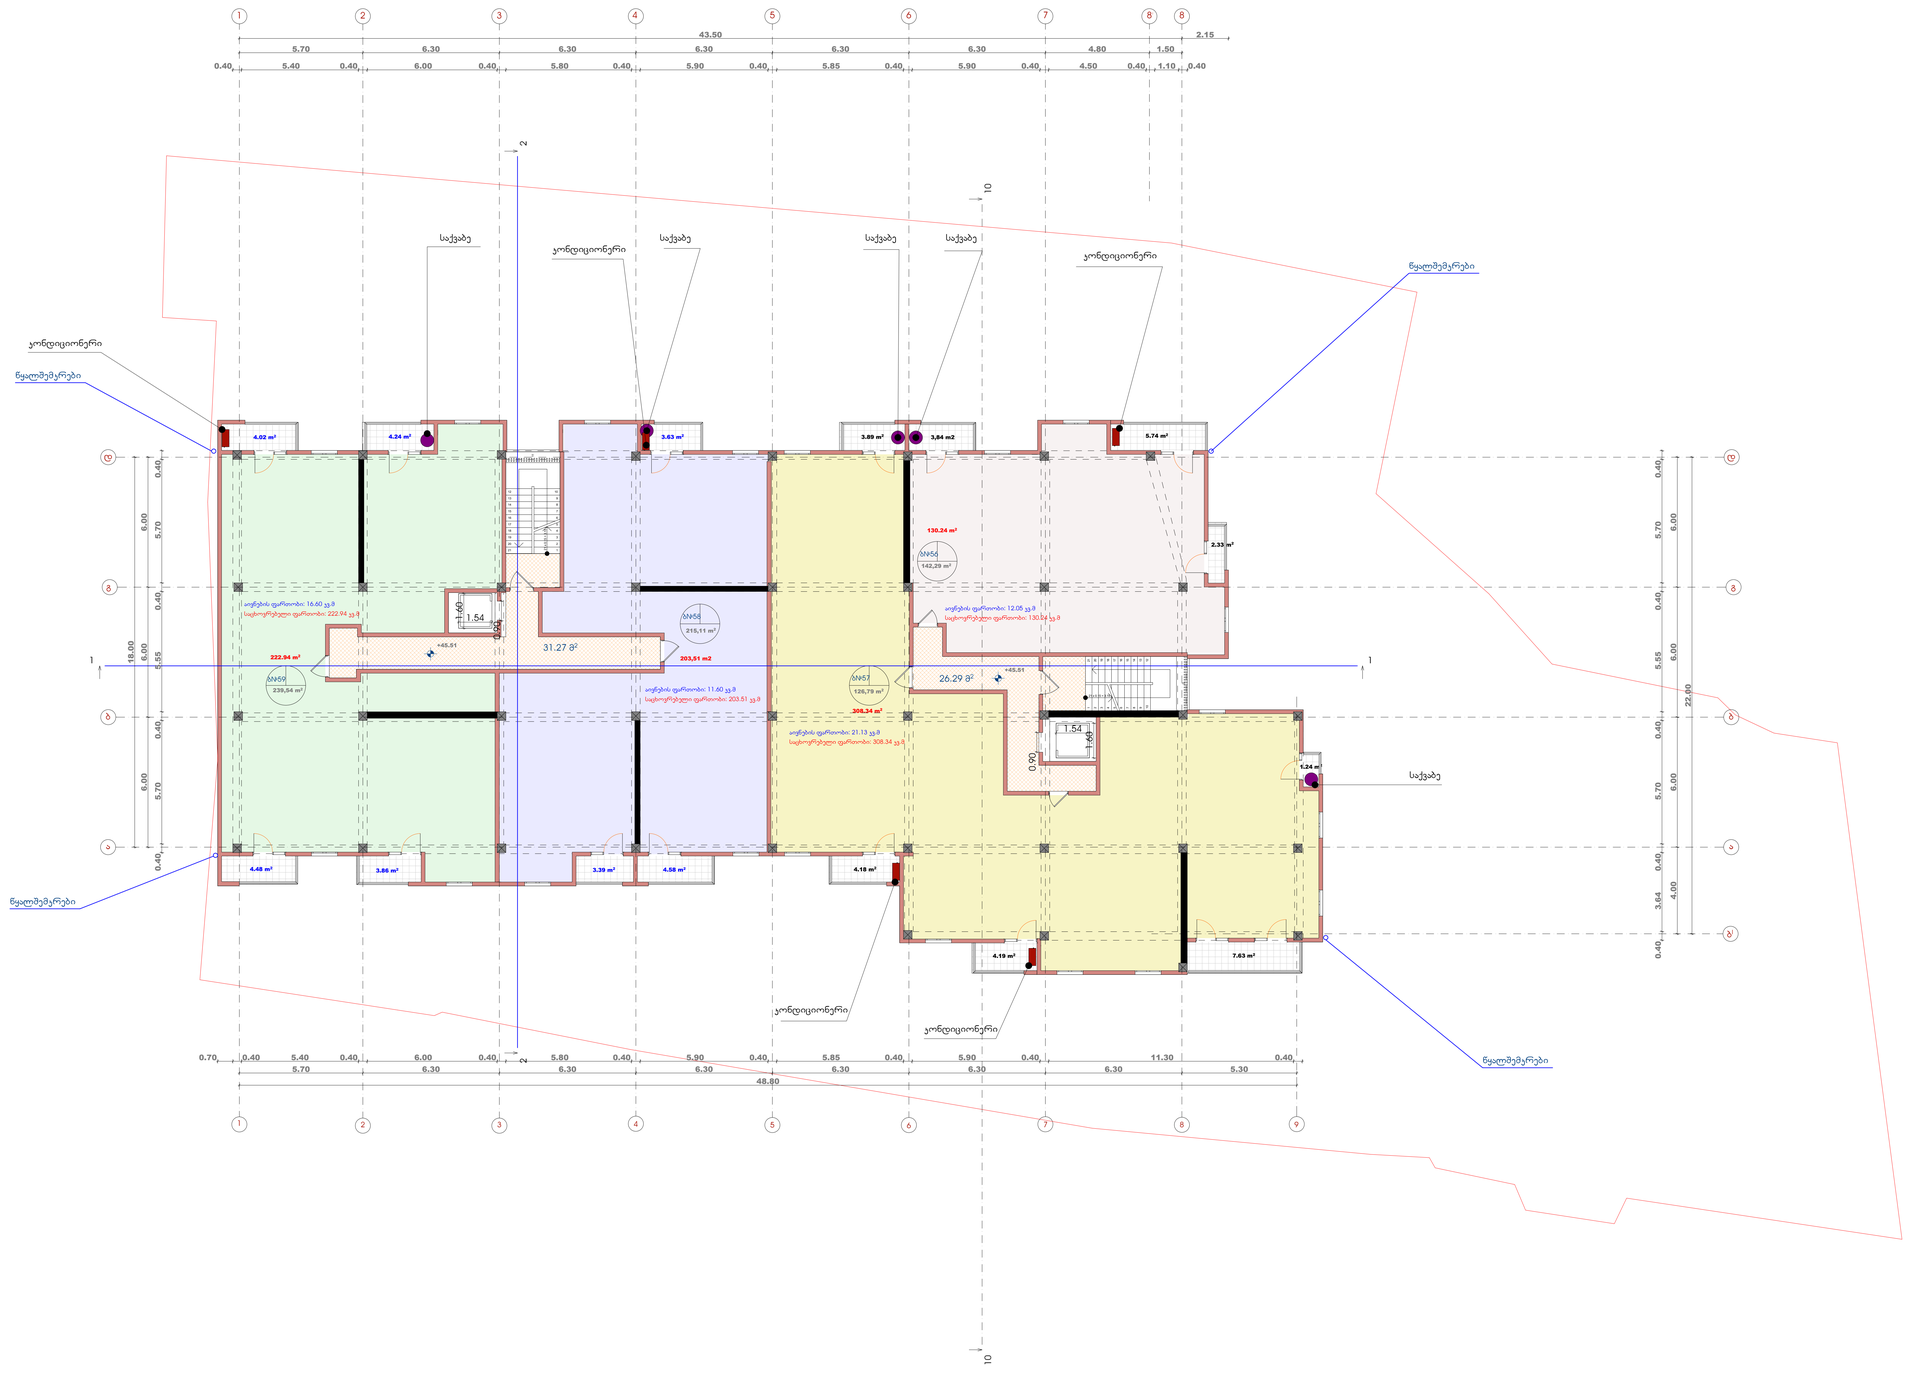

ფორმატი	დაკვეთა №	ფაილის სახელი
A-1		

ექსპლიკაცია:

საცხოვრებელი ფართობი	865.03	კვ.მ
სახანძრო ფართობი	61.24	კვ.მ
ლიბის უჯრედის ფართობი	57.49	კვ.მ

პირობითი აღნიშვნები

საკადასტრო საზღვარი

კ2-ის საანგარიშო ჯროკი

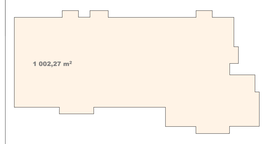

პროექტის სახელწოდება

მრავალფუნქციური შენობა
ქ.თბილისში ერისთავის
ქუჩა
№6-8/ ქალაქი თბილისი,
ქუჩა თ.ერისთავის, №2

	გვარი	ხელმოწერა
დირექტორი	ს.ჩინჩალაძე	
არქიტექტორი	თ.მახანამჭილი	

მისამართი

ქ.თბილისში ერისთავის ქუჩა
№6-8/ ქალაქი თბილისი, ქუჩა თ.ერისთავის, №2

სს "უნივერსალი"

მასშტაბი	1:100	XV სართულის გეგმა 45.51 ნიშნულზე
თარიღი	2018	

სტადია	ფურცელი	ფურცლები
პრ.	18	

XVI სართულის გეგმა +48.81 ნიშნულზე

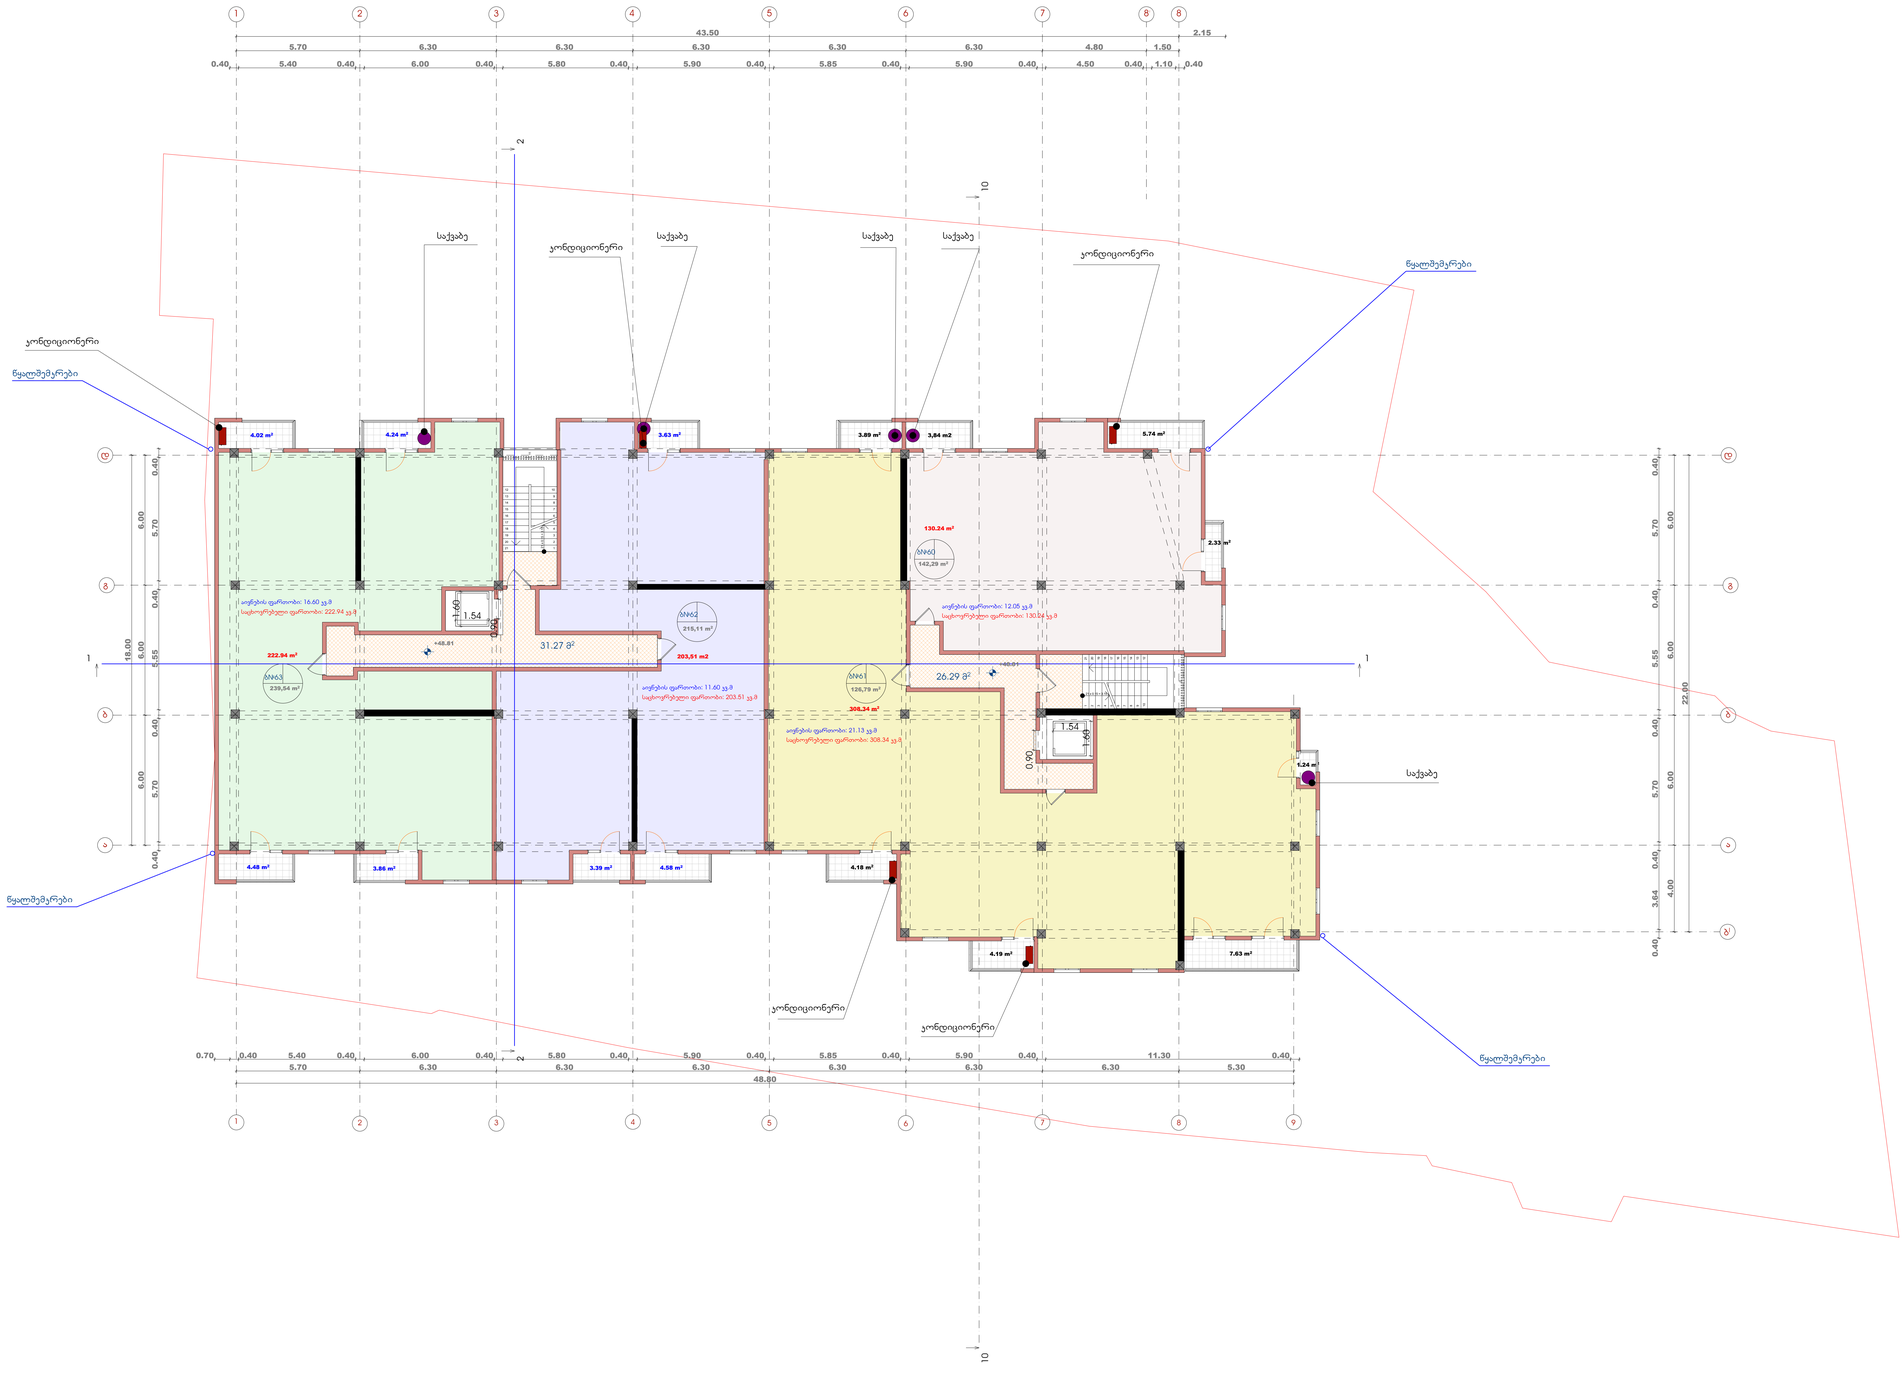

ფორმატი	დაკვეთა №	ფაილის სახელი
A-1		

ექსპლიკაცია:

საცხოვრებელი ფართობი	865.03	კვ.მ
საზაფხულო ფართობი	61.24	კვ.მ
აივის უკრედის ფართობი	57.49	კვ.მ

პირობითი აღნიშვნები

საკადასტრო საზღვარი

კ2-ის საანგარიშო კროკი

პროექტის სახელწოდება

მრავალფუნქციური შენობა
ქ.თბილისში ერისთავის
ქუჩა
№6-8/ ქალაქი თბილისი,
ქუჩა თ.ერისთავის, №2

	გვარი	ხელმოწერა
დირექტორი	ს.ჩინჩალაძე	
არქიტექტორი	თ.მახანამჭილი	

მისამართი

ქ.თბილისში ერისთავის ქუჩა
№6-8/ ქალაქი თბილისი, ქუჩა თ.ერისთავის, №2

სს "უნივერსალი"

მასშტაბი	1:100	XVI სართულის გეგმა 48.81 ნიშნულზე
თარიღი	2018	

სტადია	ფურცელი	ფურცლები
პრ.	19	

გადახურვის სართულის გეგმა +52.01 ნიშნულზე

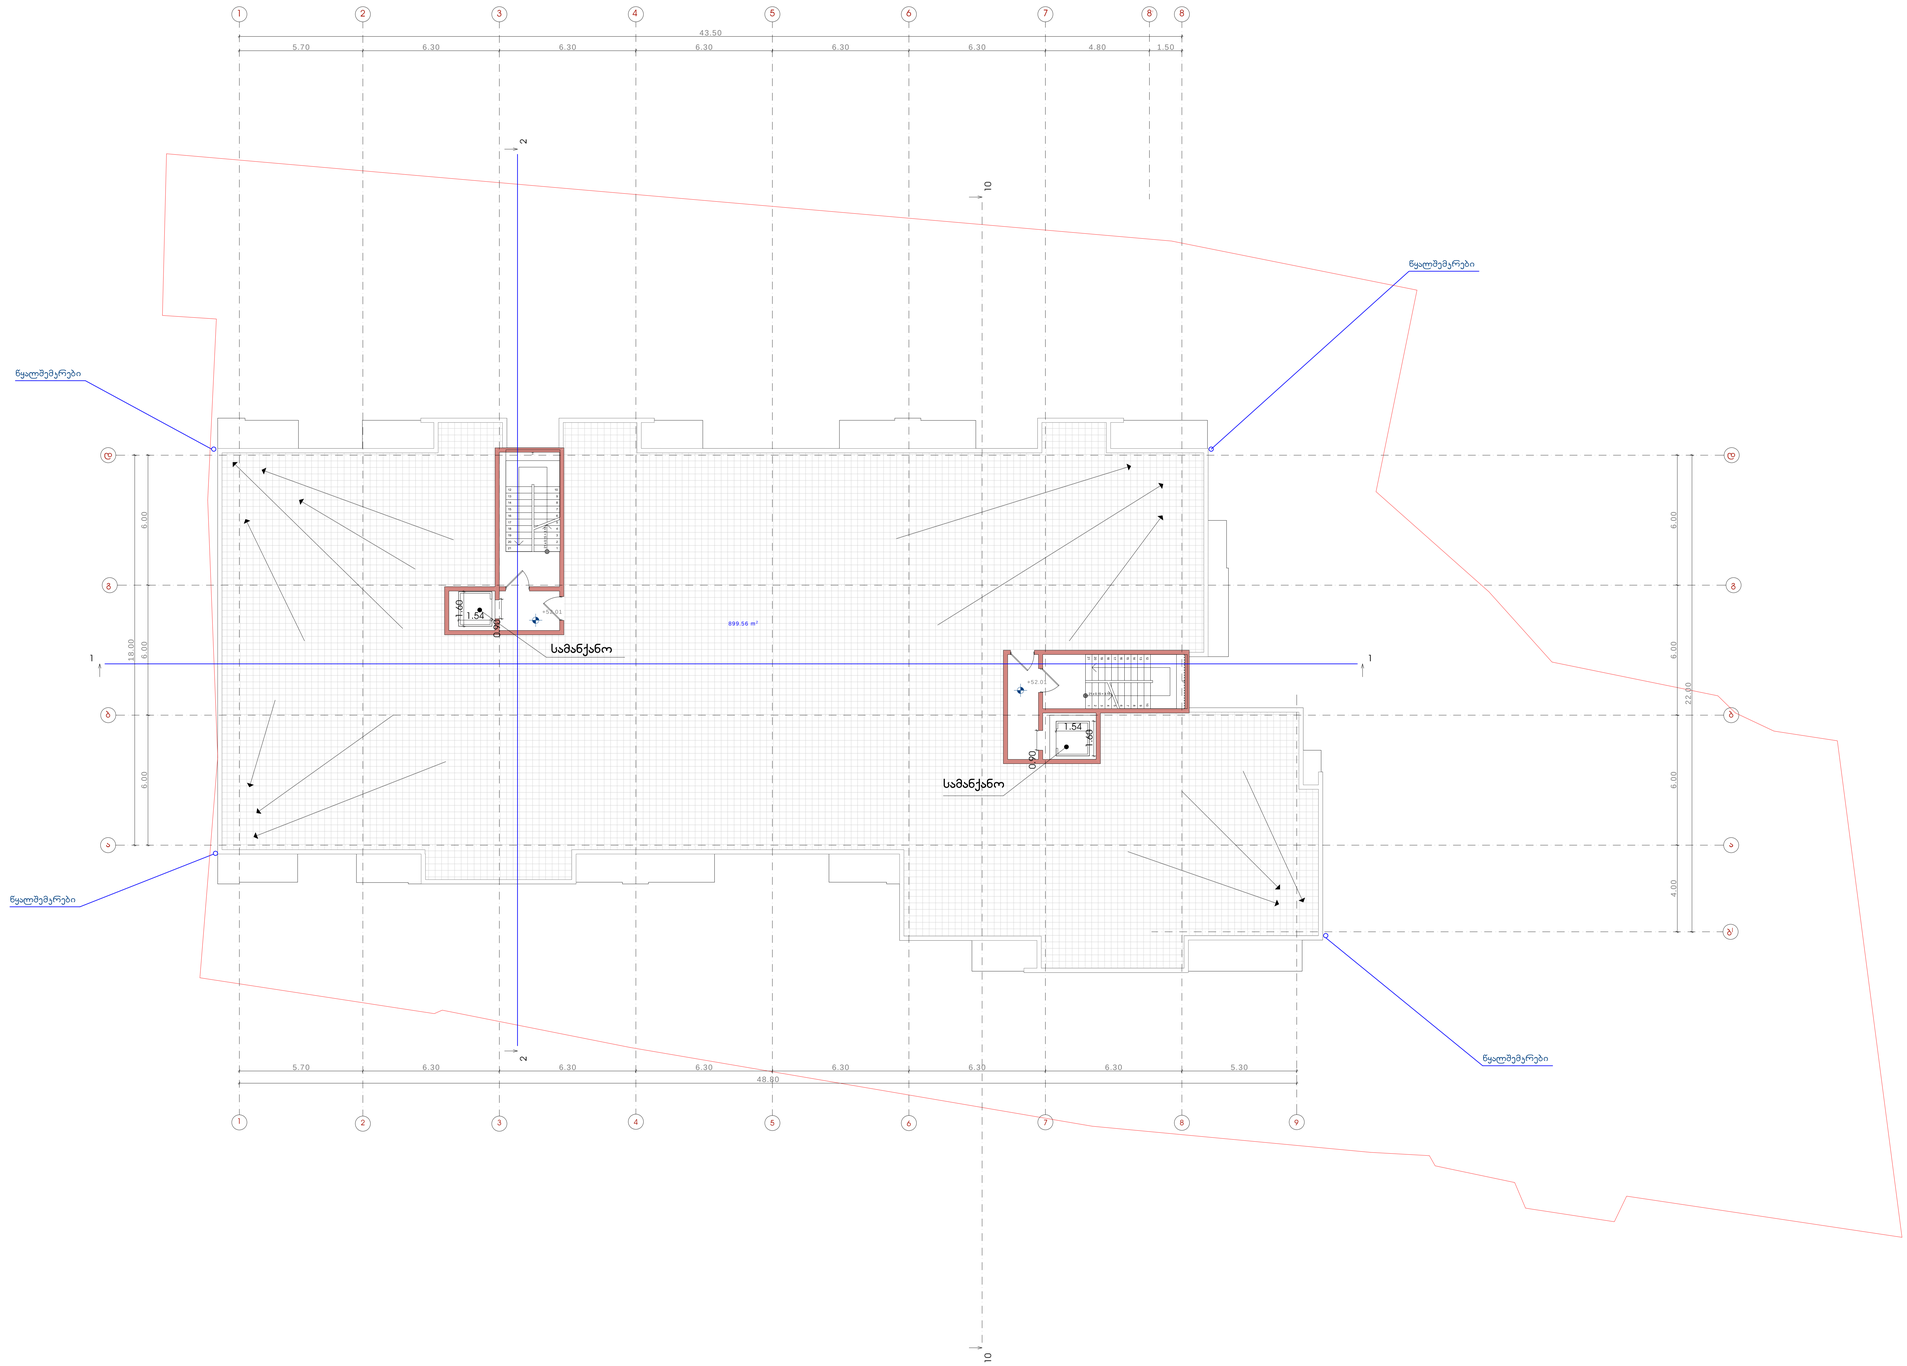

ფორმატი	დაკვეთა №	ფაილის სახელი
A-1		

ექსპლიკაცია:

ტერასის ფართობი	865.03	კვ.მ

პირობითი აღნიშვნები

საკადასტრო საზღვარი

კ2-ის საანგარიშო ჯროკი

პროექტის სახელწოდება

მრავალფუნქციური შენობა
ქ.თბილისში ერისთავის
ქუჩა
№6-8/ ქალაქი თბილისი,
ქუჩა თ.ერისთავის, №2

	გვარი	ხელმოწერა
დირექტორი	ს.ჩინწალაძე	
არქიტექტორი	თ.მახანაშვილი	

მისამართი

ქ.თბილისში ერისთავის ქუჩა
№6-8/ ქალაქი თბილისი, ქუჩა თ.ერისთავის, №2

სს "უნივერსალი"

მასშტაბი	1:100	გადახურვის გეგმა 52.01 ნიშნულზე
თარიღი	2018	

სტადია	ფურცელი	ფურცლები
პრ.	20	

გადახურვის სართულის გეგმა +55.21 ნიშნულზე

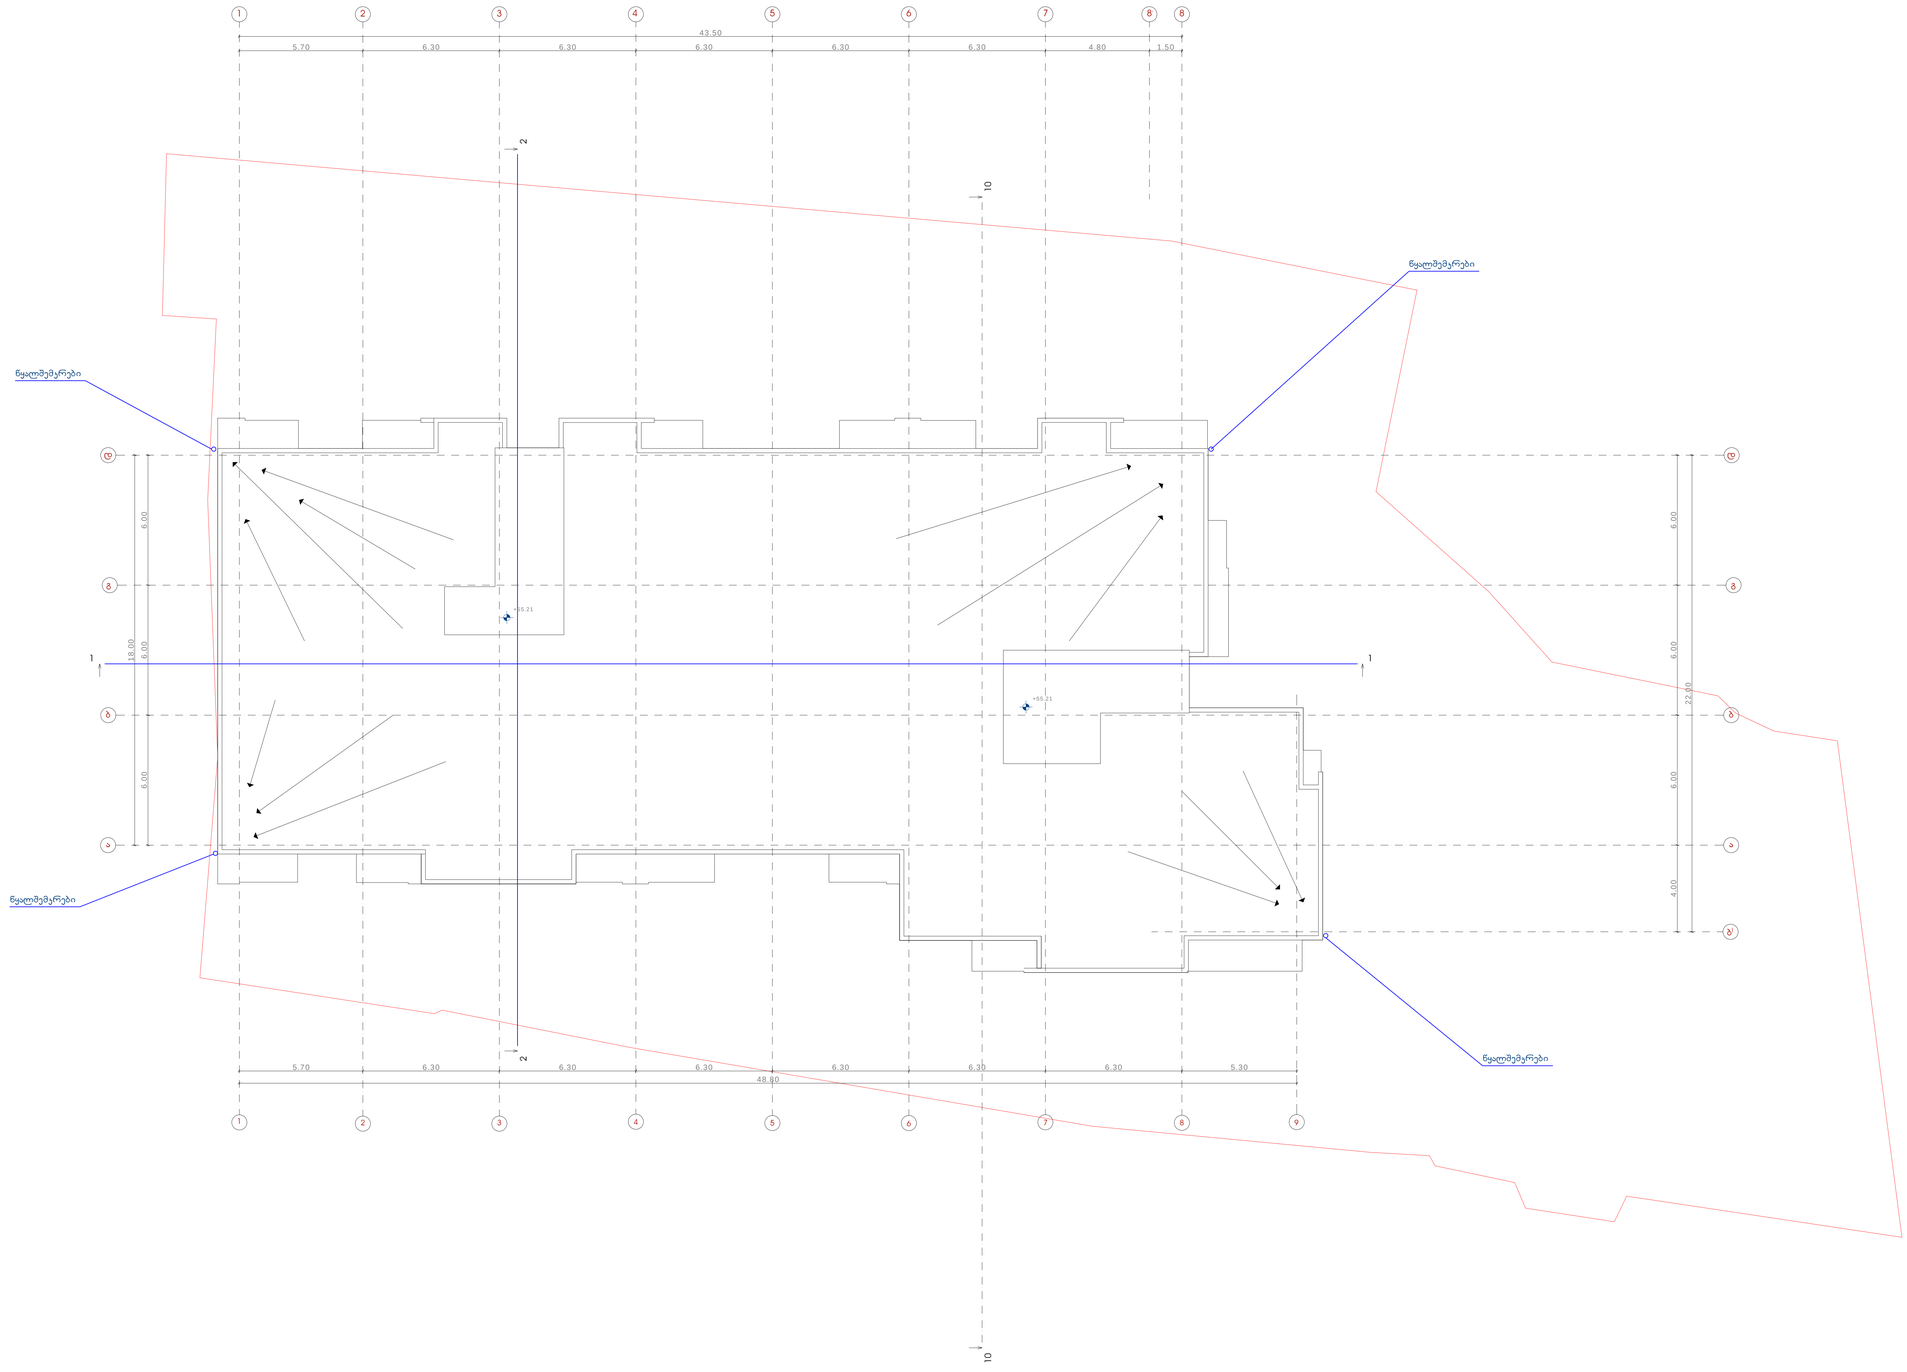

ფორმატი	დაკვეთა №	ფაილის სახელი
A-1		

პირობითი აღნიშვნები

საკადასტრო საზღვარი

კ2-ის საანგარიშო ჯროკი

პროექტის სახელწოდება

მრავალფუნქციური შენობა
ქ.თბილისში ერისთავის
ქუჩა
№6-8/ ქალაქი თბილისი,
ქუჩა თ.ერისთავის, №2

	გვარი	ხელმოწერა
დირექტორი	ს.ჩინჩალაძე	
არქიტექტორი	თ.მახანაშვილი	

მისამართი

ქ.თბილისში ერისთავის ქუჩა
№6-8/ ქალაქი თბილისი, ქუჩა თ.ერისთავის, №2

სს "უნივერსალი"

მასშტაბი	1:100	გადახურვის გეგმა 55.21 ნიშნულზე
თარიღი	2018	

სტადია	ფურცელი	ფურცლები
პრ.	21	