სარდაფი სართულის გეგმა ნიშნულზე -9.000 მ 1:200

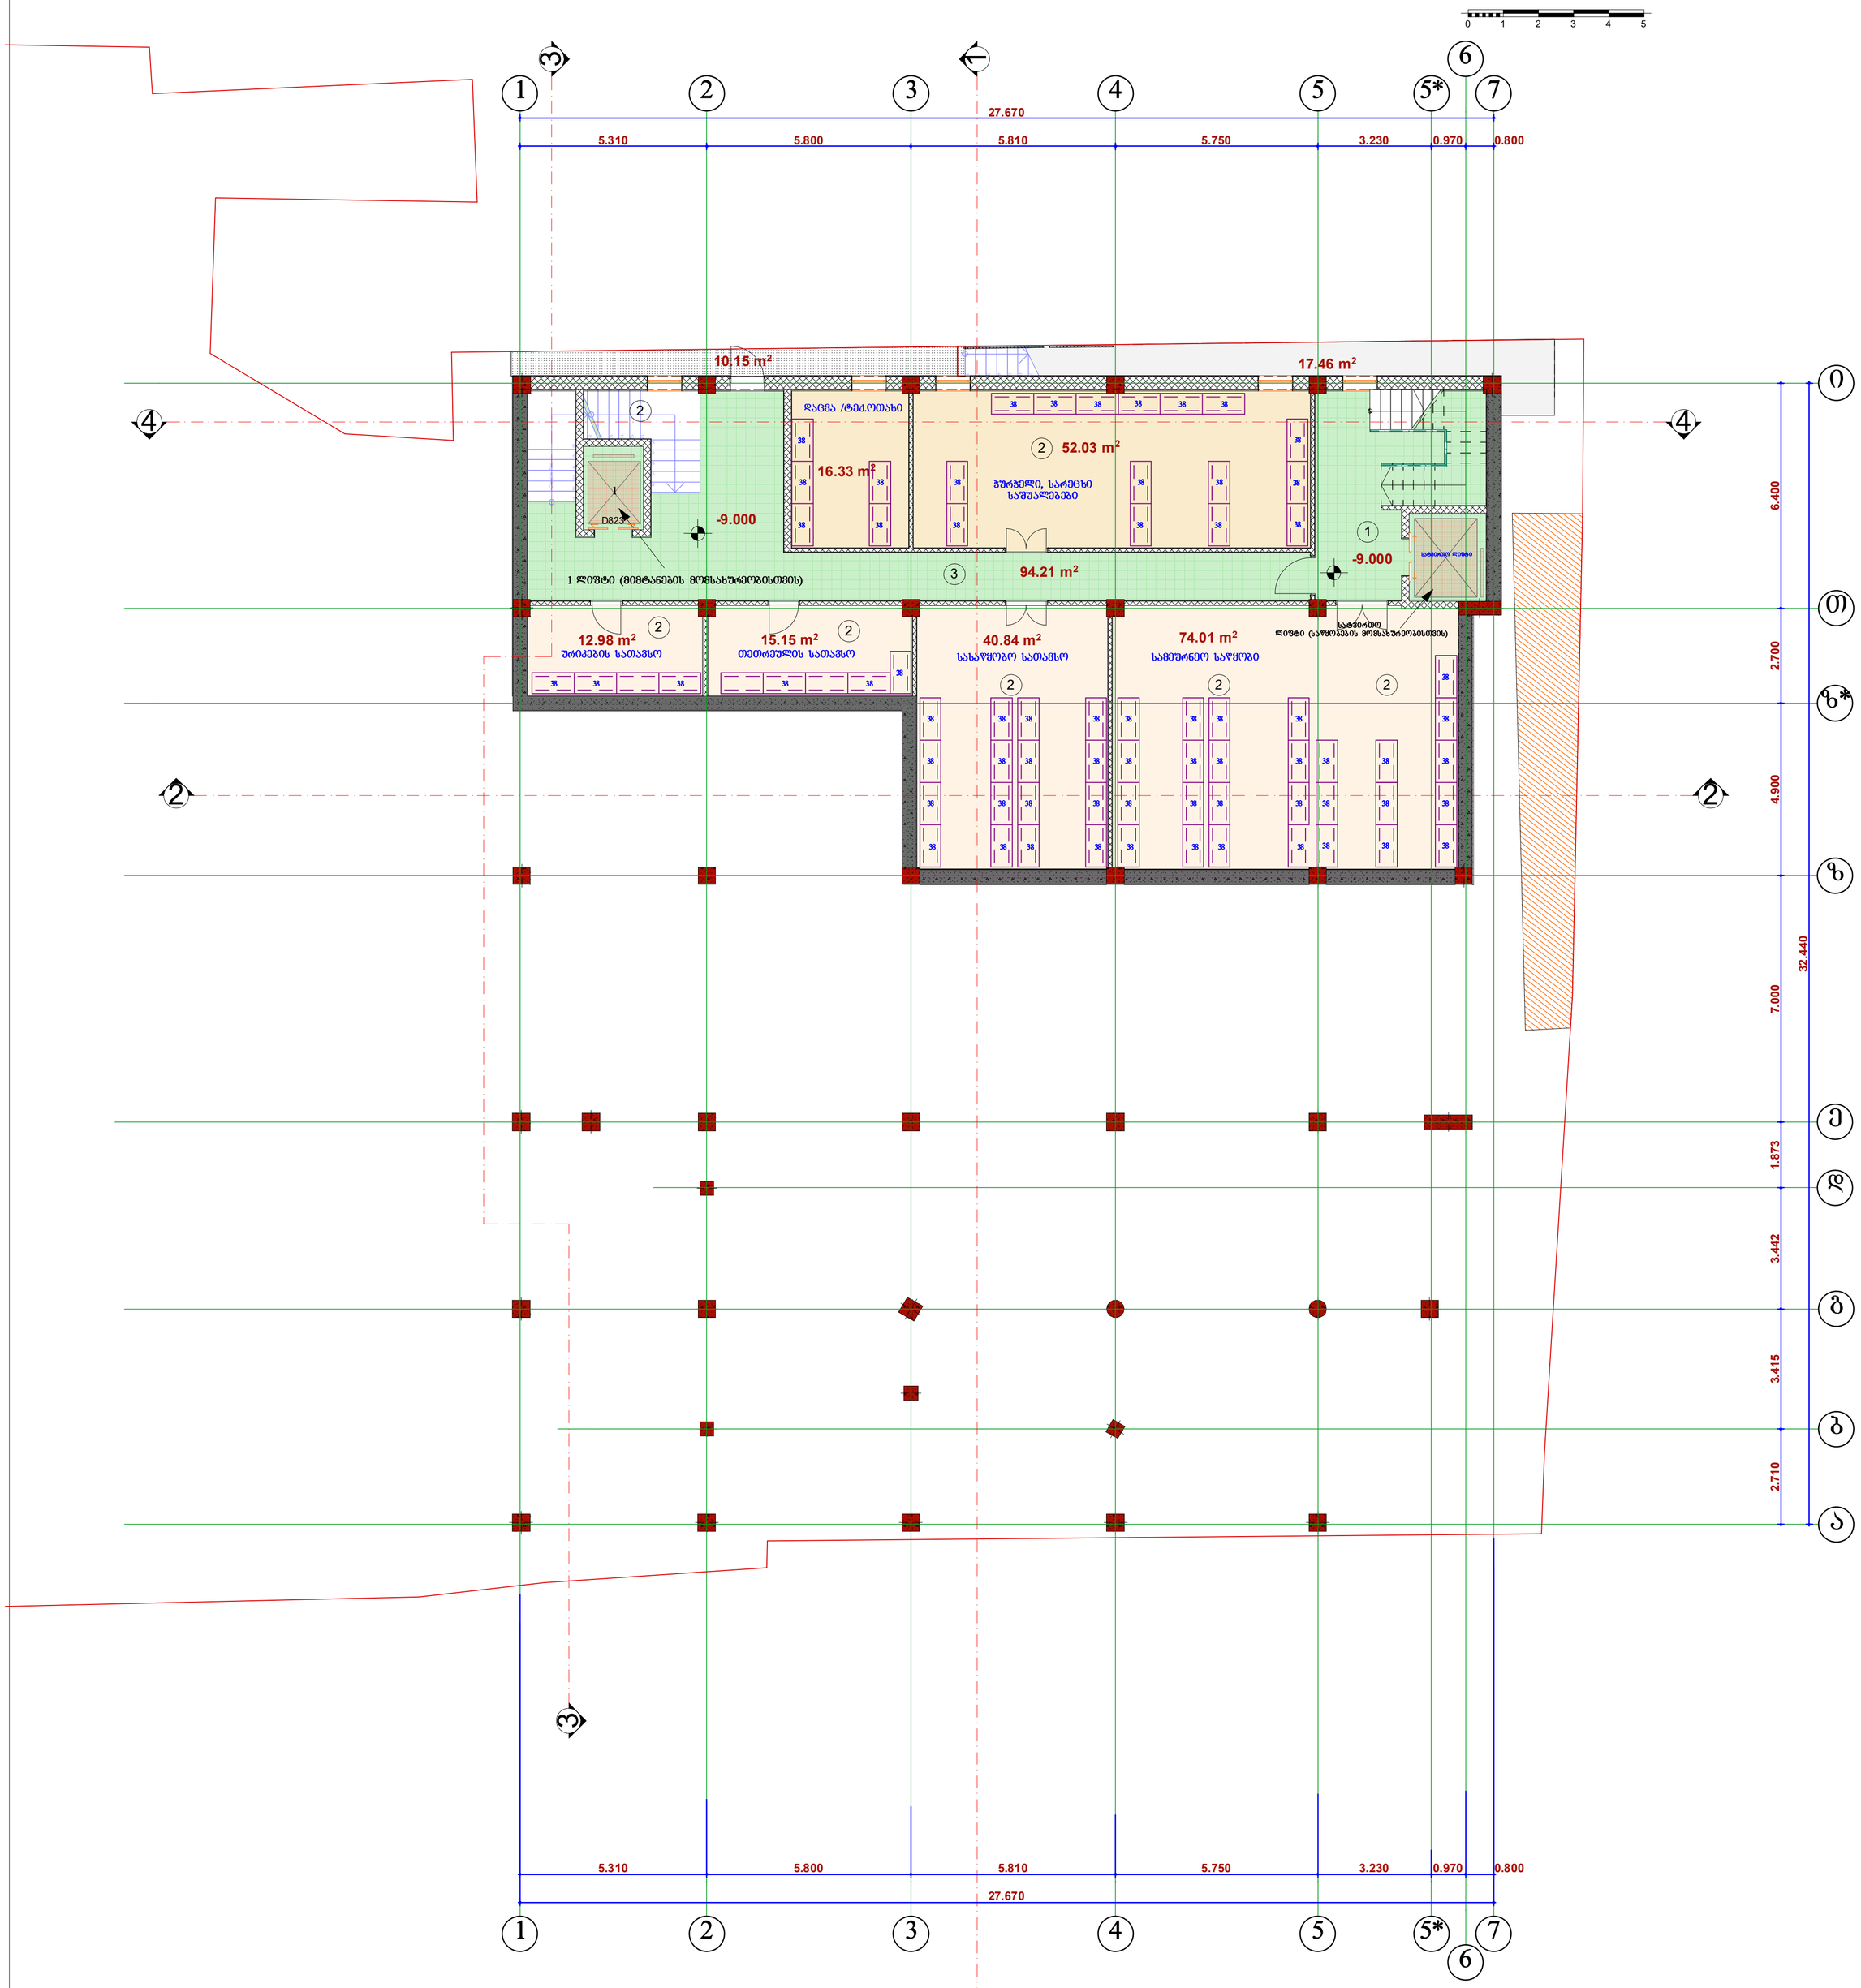

ექსპლიკაცია:

1. კიბის ბლოკი 2. დამხმარე; სასაწყობე ფართები 3. კორიდორი

შენიშვნა:

პროექტის ექსპლოატაციაში მიღებამდე შიდა გეგმარებები შესაძლებელია შეიცვალოს მესაკუთრეთა მიერ რაც ასახული იქნება საბოლოო კორექტირებულ პროექტში.

საორგანიზაციო ორგანიზაცია Company name	შპს "სტუდიო 9"
პროექტის დასახელება Job Title	რესტორანი ზღვისპირა (კორექტირებული პროექტი) (სსკ.კოდი 01.13.02.008.119)
მისამართი: Address	ქ.თბილისი, ჯეჯილაშვილის ქუჩა, მერფოლოგიის ინსტიტუტის მიმდებარედ
შენიშვნა: Notes	1. ნახაზზე ზომები მოცემულია მილიმეტრებში. 2. ვისკოზოალიზაციამდე პროექტში შესაძლებელია განხორციელდეს ცვლილებები. 3. ნახაზის ყველა ცვლილება მხოლოდ პროექტის ავტორთან.
არქიტექტურული ნაწილი	
პროექტის სტატუსი Drawing Status	შეს. თარიღი Date
სტადია პროექტი	2019 წელი
შემსრულებლები performers	
თანამდებობა / სახელი,გვარი / ხელმოწერა	
დირექტორი: ა. ჩაჩიძე	
პრ. ხელმძღვანელი: მ. ჩაჩიძე	
პრ. ხელმძღვანელი: ა. ჩაჩიძე	
ჯგუფის ხელმძღვანელი: ზ. მეგანიშვილი	
ნახაზის დასახელება Drawing title	მასშტაბი, Drawing Scale.
სარდაფი სართულის გეგმა ნიშნულზე -9.000 მ 1:200	
ფურცლის №	ფორმატის ზომა
	A3

სარდაფი სართულის გეგმა ნიშნულზე -6.300 მ 1:200

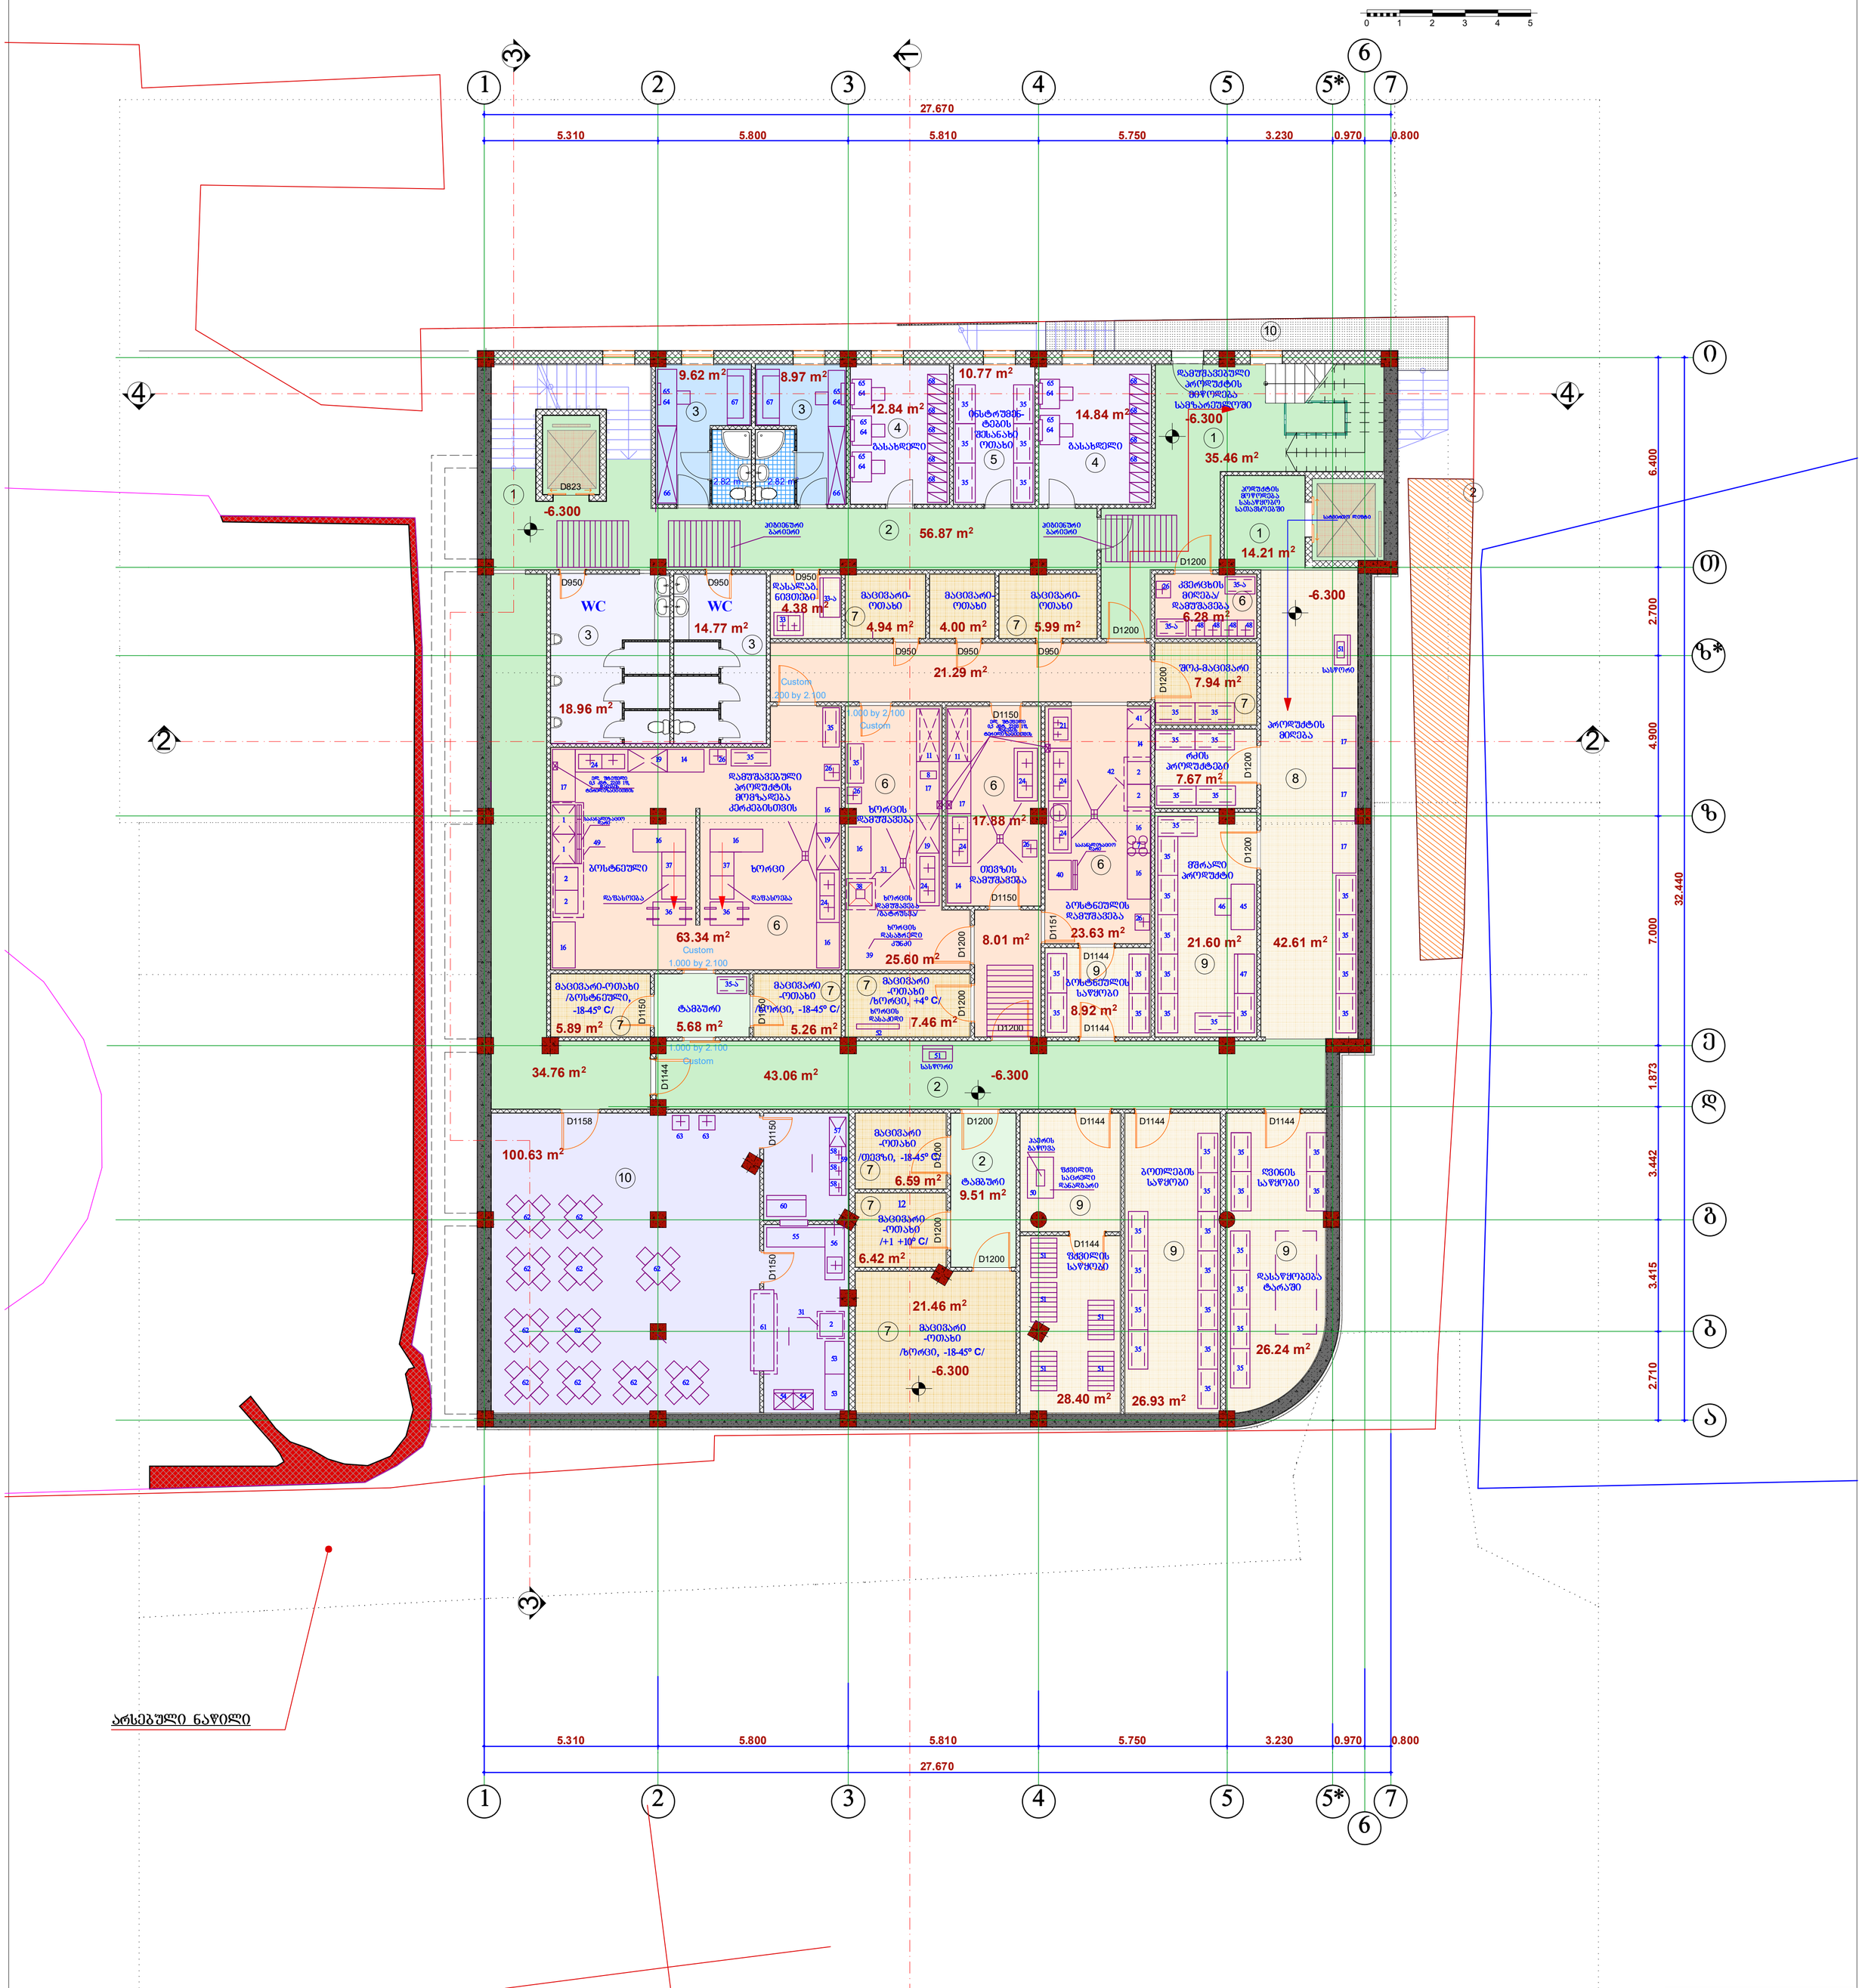
0 1 2 3 4 5
27.670
5.310
5.800
5.810
5.750
3.230
0.970
0.800
6.400
2.700
4.900
7.000
32.440
1.873
3.442
3.415
2.710
-6.300
9.62 m²
8.97 m²
12.84 m²
10.77 m²
14.84 m²
35.46 m²
56.87 m²
14.21 m²
WC
14.77 m²
18.96 m²
4.38 m²
4.94 m²
4.00 m²
5.99 m²
21.29 m²
6.28 m²
7.94 m²
7.67 m²
63.34 m²
17.88 m²
25.60 m²
8.01 m²
23.63 m²
21.60 m²
42.61 m²
5.89 m²
5.68 m²
5.26 m²
7.46 m²
8.92 m²
34.76 m²
43.06 m²
100.63 m²
6.59 m²
9.51 m²
6.42 m²
21.46 m²
28.40 m²
26.93 m²
26.24 m²
D823
D950
D1200
D1150
D1144
D1158
Custom
200 by 2,100
1,000 by 2,100
ტამბური
WC
ხორცი
პოსტნეული
ბასახდელი
საწყობი
ტაბაკი
ტამბური
ლიფტი
სველი წერტილი
სველი წერტილის ტამბური
ელ. ფარი
საკაბელო არხი
საკაბელო ჭა
საკანალიზაციო ჭა
საკანალიზაციო ბადე
საკანალიზაციო ღარი
საკანალიზაციო ღარის ბადე
საკანალიზაციო ღარის ბადე
საკანალიზაციო ღარის ბადე

სარდაფი სართულის გეგმა ნიშნულზე -3.400 მ 1:200

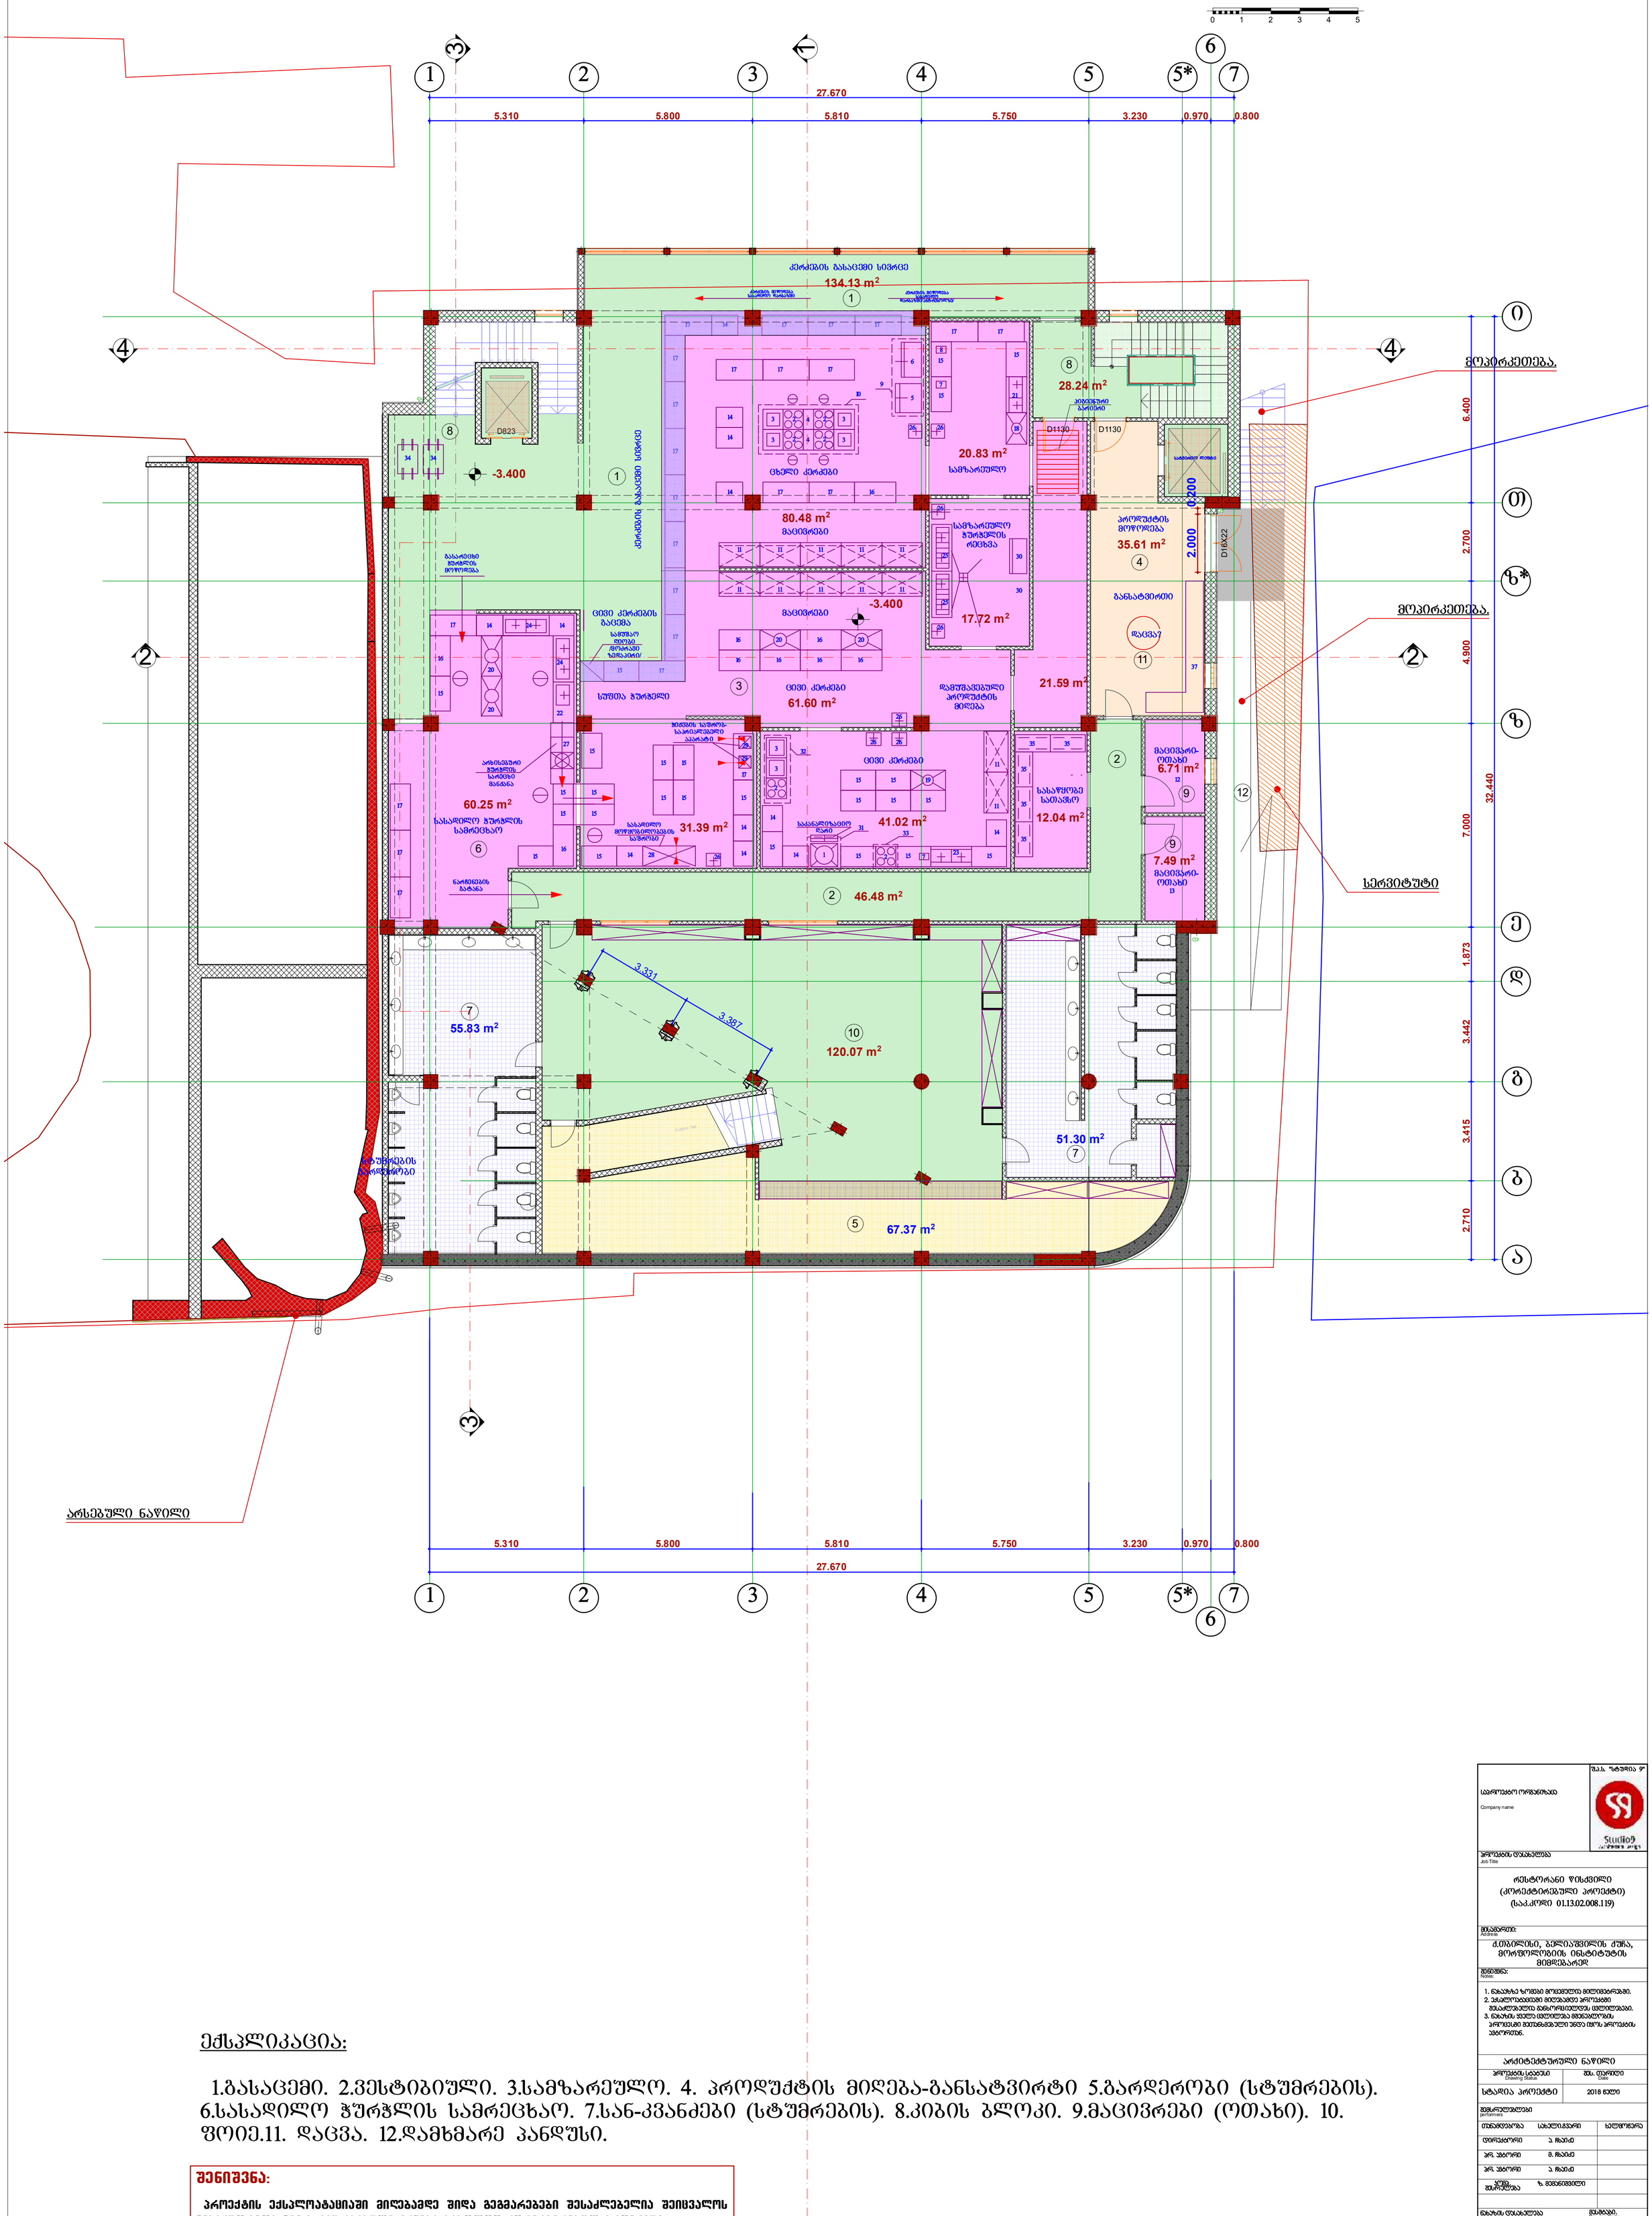

საპროექტო ორგანიზაცია Company name	შ.პ.ს. "სტუდიო 9"	
პროექტის დასახელება Job Title	რესტორანი წისქვილი (კორექტირებული პროექტი) (საკ.კოდი 01.13.02.008.119)	
მისამართი: Address	ქ.თბილისი, ბელიაშვილის ქუჩა, მერფოლოგიის ინსტიტუტის მიმდებარედ	
შენიშვნა: Notes	1. ნახაზზე ზოგიერთი ზომა მოცემულია მილიმეტრებში. 2. ვასალოკასთან მიმართებით პროექტში შესაძლებელია განხორციელდეს ცვლილებები. 3. ნახაზის ყველა ცვლილება მშენებლობის პროცესში შეთანხმებული უნდა იყოს პროექტის ავტორთან.	
არქიტექტურული ნაწილი		
პროექტის სტატუსი Drawing Status	თარიღი Date	
სტადია პროექტი	2018 წელი	
შემსრულებლები performers		
თანამდებობა	სახელი,გვარი	ხელმოწერა
დირექტორი	ა. ჩაჩიძე	
არ. ხელმძღვანელი	მ. ჩაჩიძე	
არ. ხელმძღვანელი	ა. ჩაჩიძე	
ჯგუფის ხელმძღვანელი	ზ. მემანიშვილი	
ნახაზის დასახელება Drawing title	მასშტაბი, Drawing Scale.	
სარდაფი სართულის გეგმა ნიშნულზე -3.400 მ 1:200		
ფურცლის №	ხელ.	ფურცლების ზომა
		A3

I სართულის გეგმა ნიშნულზე 0.000 მ 1:200

0 1 2 3 4 5

ექსპლიკაცია:

1. კიბის ბლოკი. 2. მთავარი შესასვლელი. 3. დარბაზი. 4. სცენა. 5. საზაფხულო ფართი.

შენიშვნა:

პროექტის ექსპლოატაციაში მიღებამდე შიდა გეგმარებები შესაძლებელია შეიცვალოს მესაკუთრეთა მიერ რაც ასახული იქნება საბოლოო კორექტირებულ პროექტში.

პროექტის დასახელება	რესტორანი წისქვილი (კორექტირებული პროექტი) (სააკ.კოდი 01.13.02.008.119)
მისამართი:	ქ.თბილისი, ბელიაშვილის ქუჩა, მორფოლოგიის ინსტიტუტის მიმდებარედ
შენიშვნა:	1. ნახაზზე ზომები მოცემულია მილიმეტრებში. 2. ექსპლოატაციაში მიღებამდე პროექტში შესაძლებელია განხორციელდეს ცვლილებები. 3. ნახაზის ყველა ცვლილება მკაცნაურობის პროექტში მითანხმებული უნდა იცოდეს პროექტის ავტორებმა.
არქიტექტურული ნაწილი	
პროექტის სტადია: სტადია პროექტი	თარიღი: 2018 წელი
შემსრულებლები	
თანამდებობა / სახელი,გვარი / ხელმოწერა	
დირექტორი: ა. ჩაჩიძე	
არ. ხელმძღვანელი: მ. ჩაჩიძე	
არ. ხელმძღვანელი: ა. ჩაჩიძე	
ხელმძღვანელი: ზ. მემნონიშვილი	
ნახაზის დასახელება: I სართულის გეგმა ნიშნულზე ±0.000 მ 1:200	მასშტაბი:
ფორმატის №:	ფორმატის ზომა: A3

II სართულის გეგმა ნიშნულზე +3.180 მ 1:200

0 1 2 3 4 5

II სართულის გეგმა ნიშნულზე +3.180 მ 1:50

27.670
5.310 5.800 5.810 5.750 3.230 0.970 0.800

35.88 m²
+3.180
D823
D16X25
29.21 m²
+3.600
D823
D1126
5.020
6.400
2.700
ლით. ფერმები
5.000
4.900
ლით. ფერმები
ლით. ფერმები
ლით. დამხმარე ფერმა
R 11.004
ლით. ფერმები
ლით. ფერმები
161.58 m²
+3.600
7.000
32.440
0.578 2.791 0.270 0.270 2.791 0.270 0.270 2.791 0.270 0.103 0.250 0.270 1.192 0.632 0.500 0.376 0.600 0.646 0.700 0.846 0.400 1.581 0.700 1.129
ლით. ფერმები
1.873
3.442
D16X25
D16X25
3.415
2.710
მინის სახურავი
არსებული ნაწილი

5.310 5.800 5.810 5.750 3.230 0.970 0.800
27.670

ექსპლიკაცია:

1. კიბის ბლოკი. 2. ანტრესოლი

შენიშვნა:

პროექტის ექსპლოატაციაში მიღებამდე შიდა გეგმარებები შესაძლებელია შეიცვალოს მესაკუთრეთა მიერ რაც ასახული იქნება საბოლოო კორექტირებულ პროექტში.

საორგანიზაციო ორგანიზაცია / Company name	შპს. "სტუდია 9"
პროექტის დასახელება / Job Title	რესტორანი წისქვილი (კორექტირებული პროექტი) (საკ.კოდი 01.13.02.008.119)
მისამართი: / Address	ქ.თბილისი, ბელიაშვილის ქუჩა, მორფოლოგიის ინსტიტუტის მიმდებარედ
შენიშვნა: / Notes:	1. ნახაზზე ზომები მოცემულია მილიმეტრებში. 2. ექსპლოატაციაში მიღებამდე პროექტში შესაძლებელია განხორციელდეს ცვლილებები. 3. ნახაზის ყველა ცვლილება მშენებლობის პროცესში მოითხოვება ავტორის უფლებების ავტორთან.
არქიტექტურული ნაწილი	
პროექტის სტატუსი / Drawing Status	თარიღი / Date
სტადია პროექტი	2018 წელი

შემსრულებლები / performers		
თანამდებობა	სახელი,გვარი	ხელმოწერა
დირექტორი	ა. ჩაჩიძე	
არ. ხელმძღვანელი	მ. ჩაჩიძე	
არ. ხელმძღვანელი	ა. ჩაჩიძე	
პროექტის ხელმძღვანელი	ზ. მემნონიშვილი	

ნახაზის დასახელება / Drawing title	მასშტაბი, / Drawing Scale.
II სართულის გეგმა ნიშნულზე +3.180 მ 1:200	
ფურცლის №	ფორმატის ზომა
	A3

ტექ. სართულის გეგმა ნიშნულზე +6.480 მ 1:200

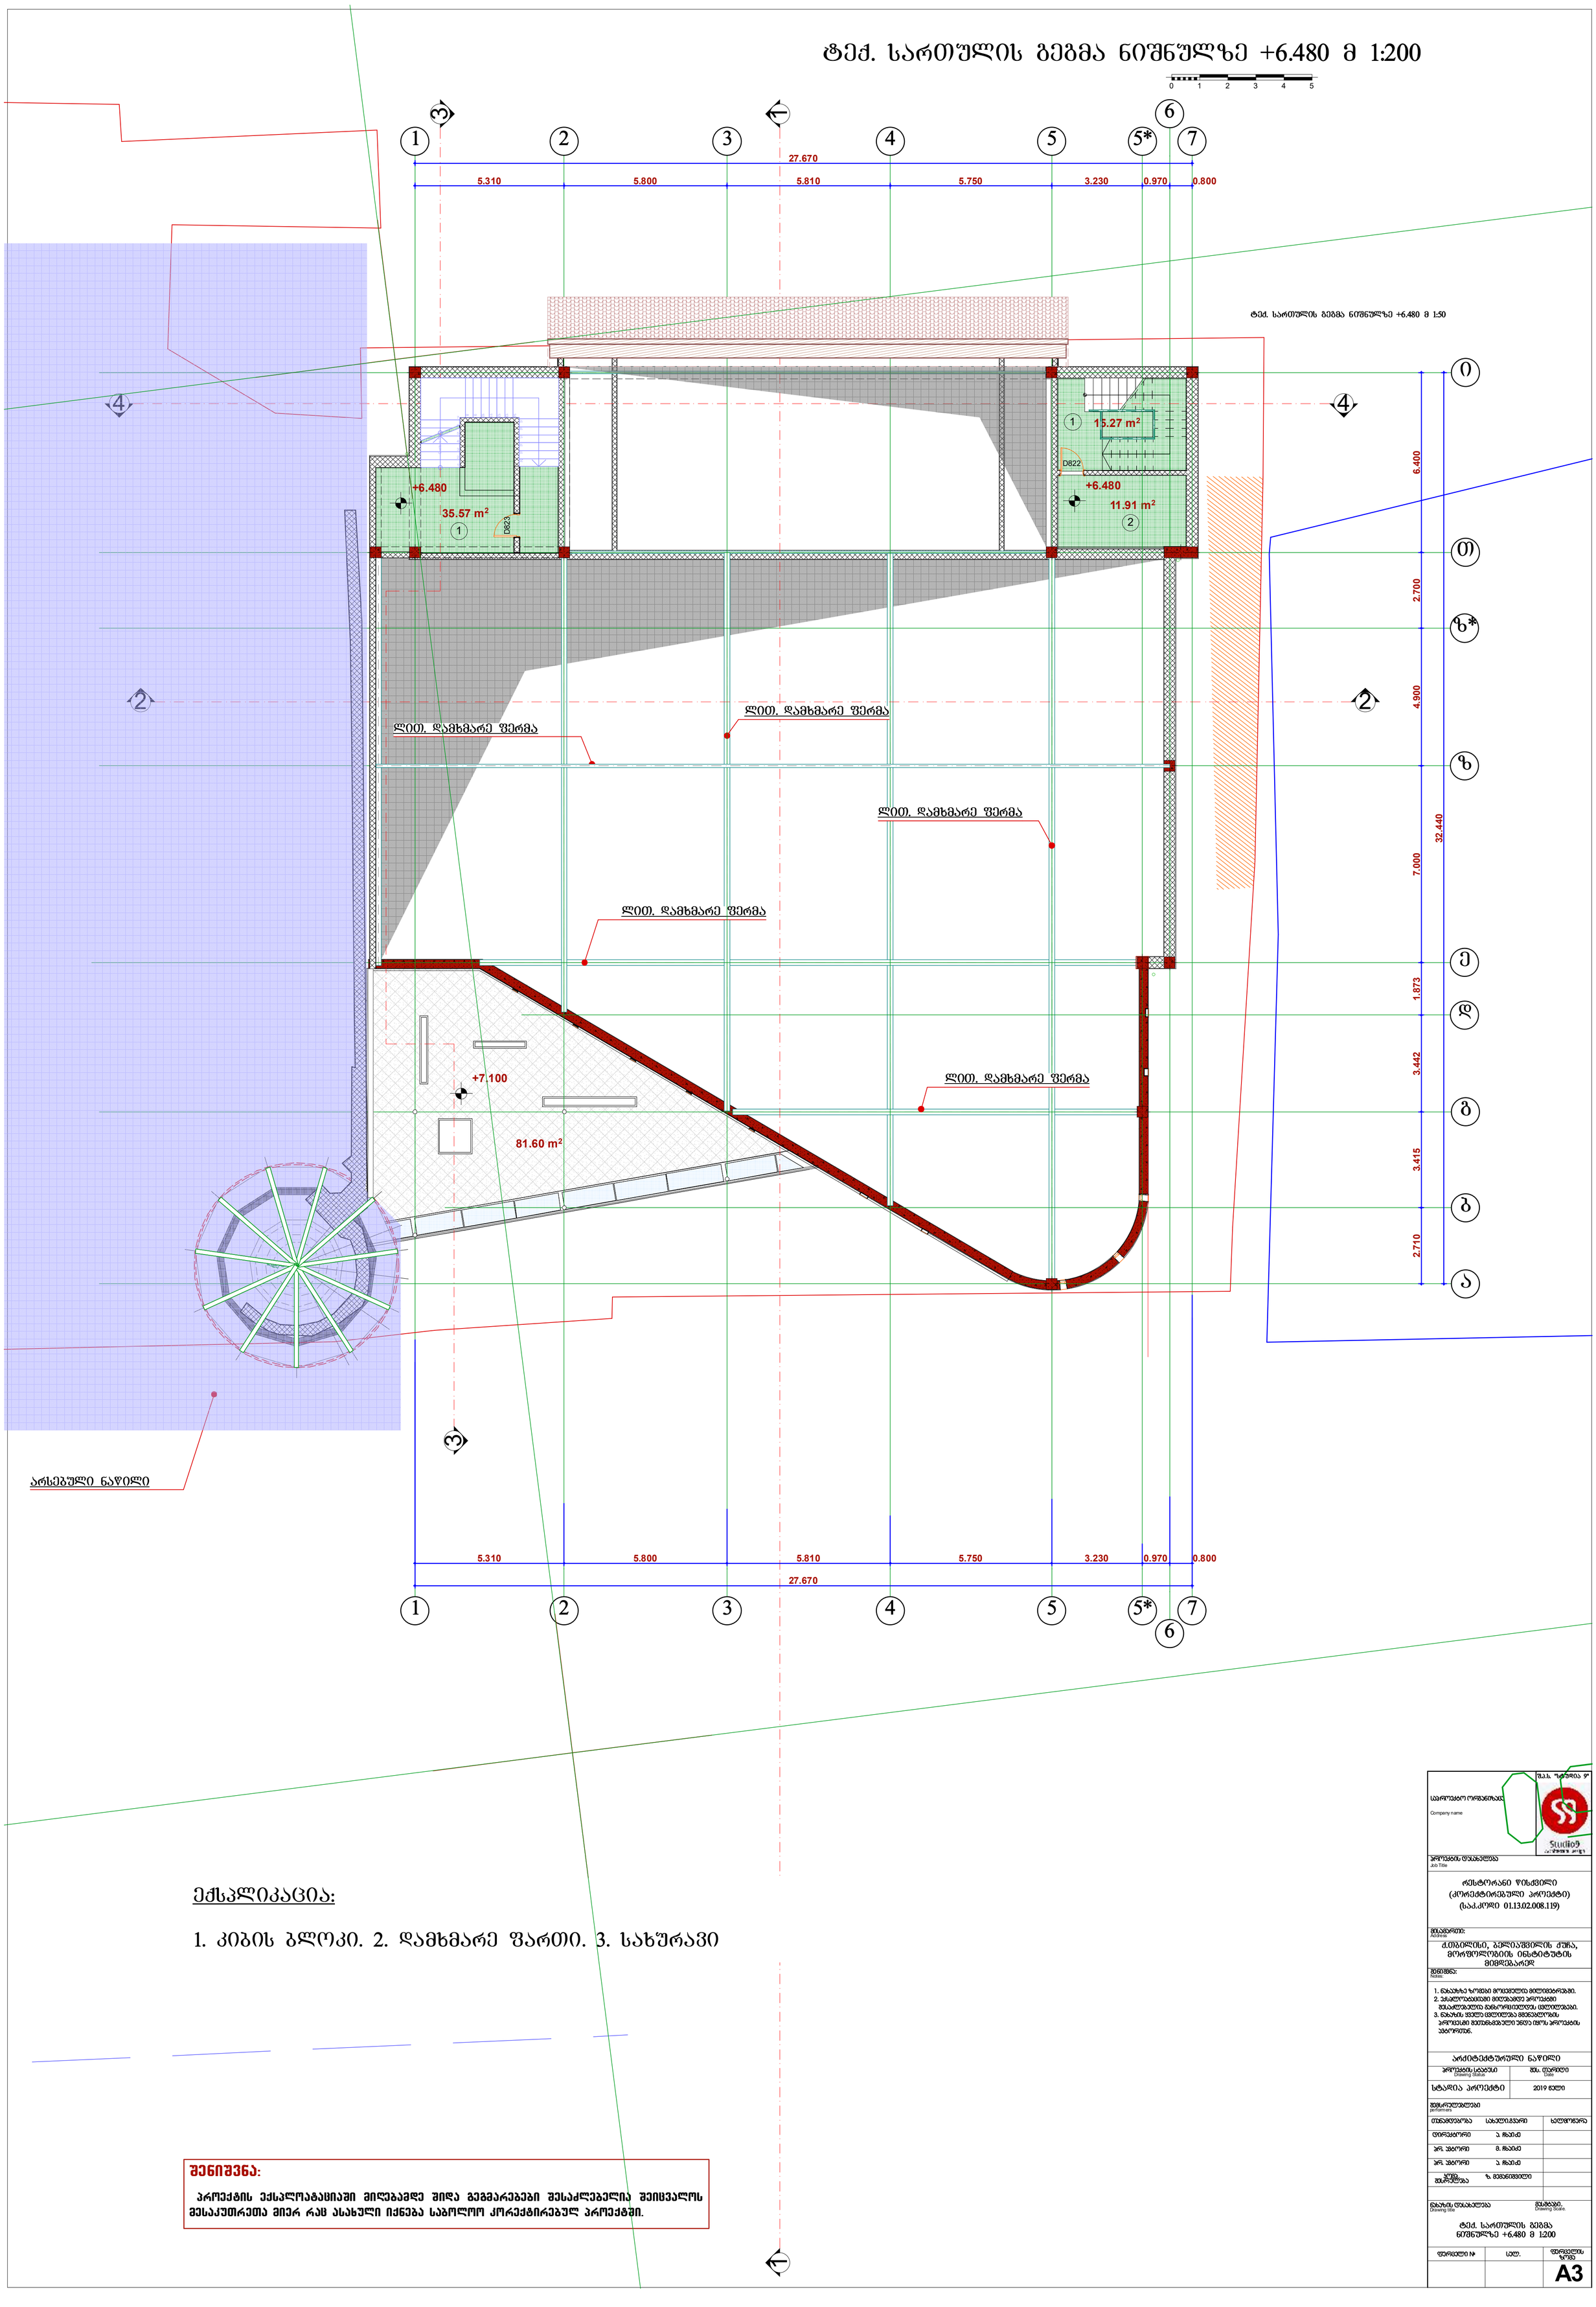

ექსპლიკაცია:

1. კიბის ბლოკი. 2. დამხმარე ფართი. 3. სახურავი

შენიშვნა:

პროექტის ექსპლოატაციაში მიღებამდე შიდა გეგმარებები შესაძლებელია შეიცვალოს მესაკუთრეთა მიერ რაც ასახული იქნება საბოლოო კორექტირებულ პროექტში.

საორგანიზაციო ორგანიზაცია Company name	შპს. "სტუდია 9" Studio9
პროექტის დასახელება Job Title	რესტორანი წისქვილი (კორექტირებული პროექტი) (საკ.კოდი 01.13.02.008.119)
მისამართი: Address	ქ.თბილისი, ბელიაშვილის ქუჩა, მორფოლოგიის ინსტიტუტის მიმდებარედ
შენიშვნა: Notes:	1. ნახაზზე ზომები მოცემულია მილიმეტრებში. 2. ექსპლოატაციაში მიღებამდე პროექტში შესაძლებელია განხორციელდეს ცვლილებები. 3. ნახაზის ყველა ცვლილება მშენებლობის პროცესში მეთანხმებული უნდა იქნეს პროექტის ავტორთან.
არქიტექტურული ნაწილი	
პროექტის სტადია Drawing Status	თარიღი Date
სტადია პროექტი	2019 წელი
შემსრულებლები performers	
თანამდებობა	სახელი,გვარი / ხელმოწერა
დირექტორი	ა. ჩაიძე
არ. ხელმძღვანელი	მ. ჩაიძე
არ. ხელმძღვანელი	ა. ჩაიძე
ხელმძღვანელი	ზ. მემნონიშვილი
ნახაზის დასახელება Drawing title	მასშტაბი, Drawing Scale.
ტექ. სართულის გეგმა ნიშნულზე +6.480 მ 1:200	
ფურცლის №	ს/ფ. / ფურცლების ჯამი
	A3

სახურავის გეგმა ნიშნულზე +9.780 მ 1:200

0 1 2 3 4 5

ᲬᲕᲘᲛᲘᲡ ᲬᲧᲚᲘᲡ ᲛᲘᲚᲔᲑᲘ

ᲚᲘᲗᲝᲜᲘᲡ ᲦᲘᲐ ᲭᲐᲚᲣᲖᲔᲑᲘ

+9.780

44.67 m²

D822

40.29 m²

657.13 m²

27.670

5.310 | 5.800 | 5.810 | 5.750 | 3.230 | 0.970 | 0.800

6.400 | 2.700 | 4.900 | 32.440 | 7.000 | 1.873 | 3.442 | 3.415 | 2.710

ექსპლიკაცია:

1. კიბის ბლოკი. 2. დამხმარე შართი. 3.სახურავი

შენიშვნა:

პროექტის ექსპლოატაციაში მიღებამდე შიდა გეგმარებები შესაძლებელია შეიცვალოს მესაკუთრეთა მიერ რაც ასახული იქნება საბოლოო კორექტირებულ პროექტში.

შპს "სტუდია 9"

Studio9

საორგანიზაციო ორგანიზაცია
Company name

პროექტის დასახელება
Job Title

რესტორანი წისქვილი
(კორექტირებული პროექტი)
(სააკ.კოდი 01.13.02.008.119)

მისამართი:
Address

ქ.თბილისი, ბელიაშვილის ქუჩა, მორფოლოგიის ინსტიტუტის მიმდებარედ

შენიშვნა:
Notes:

1. ნახაზზე ზომები მოცემულია მილიმეტრებში.
2. ექსპლოატაციაში მიღებამდე პროექტში შესაძლებელია განხორციელდეს ცვლილებები.
3. ნახაზის ყველა ცვლილება მშენებლობის პროცესში მეთანხმებული უნდა იქნას პროექტის ავტორთან.

არქიტექტურული ნაწილი

პროექტის სტატუსი Drawing Status	შეს. თარიღი Date
სტადია პროექტი	2019 წელი

შემსრულებლები
performers

თანამდებობა	სახელი,გვარი	ხელმოწერა
დირექტორი	ა. ჩაიძე	
არ. ხელმძღვანელი	მ. ჩაიძე	
არ. ხელმძღვანელი	ა. ჩაიძე	
ჯგუფის წევრი	ზ. მემნონიშვილი	

ნახაზის დასახელება
Drawing title

სახურავის გეგმა ნიშნულზე +9.780 მ 1:200

მასშტაბი
Drawing Scale.

ფურცლის №	ს/ფ.	ფორმატის ზომა
		A3

სახურავის გეგმა ნიშნულზე +12.600 მ 1:200

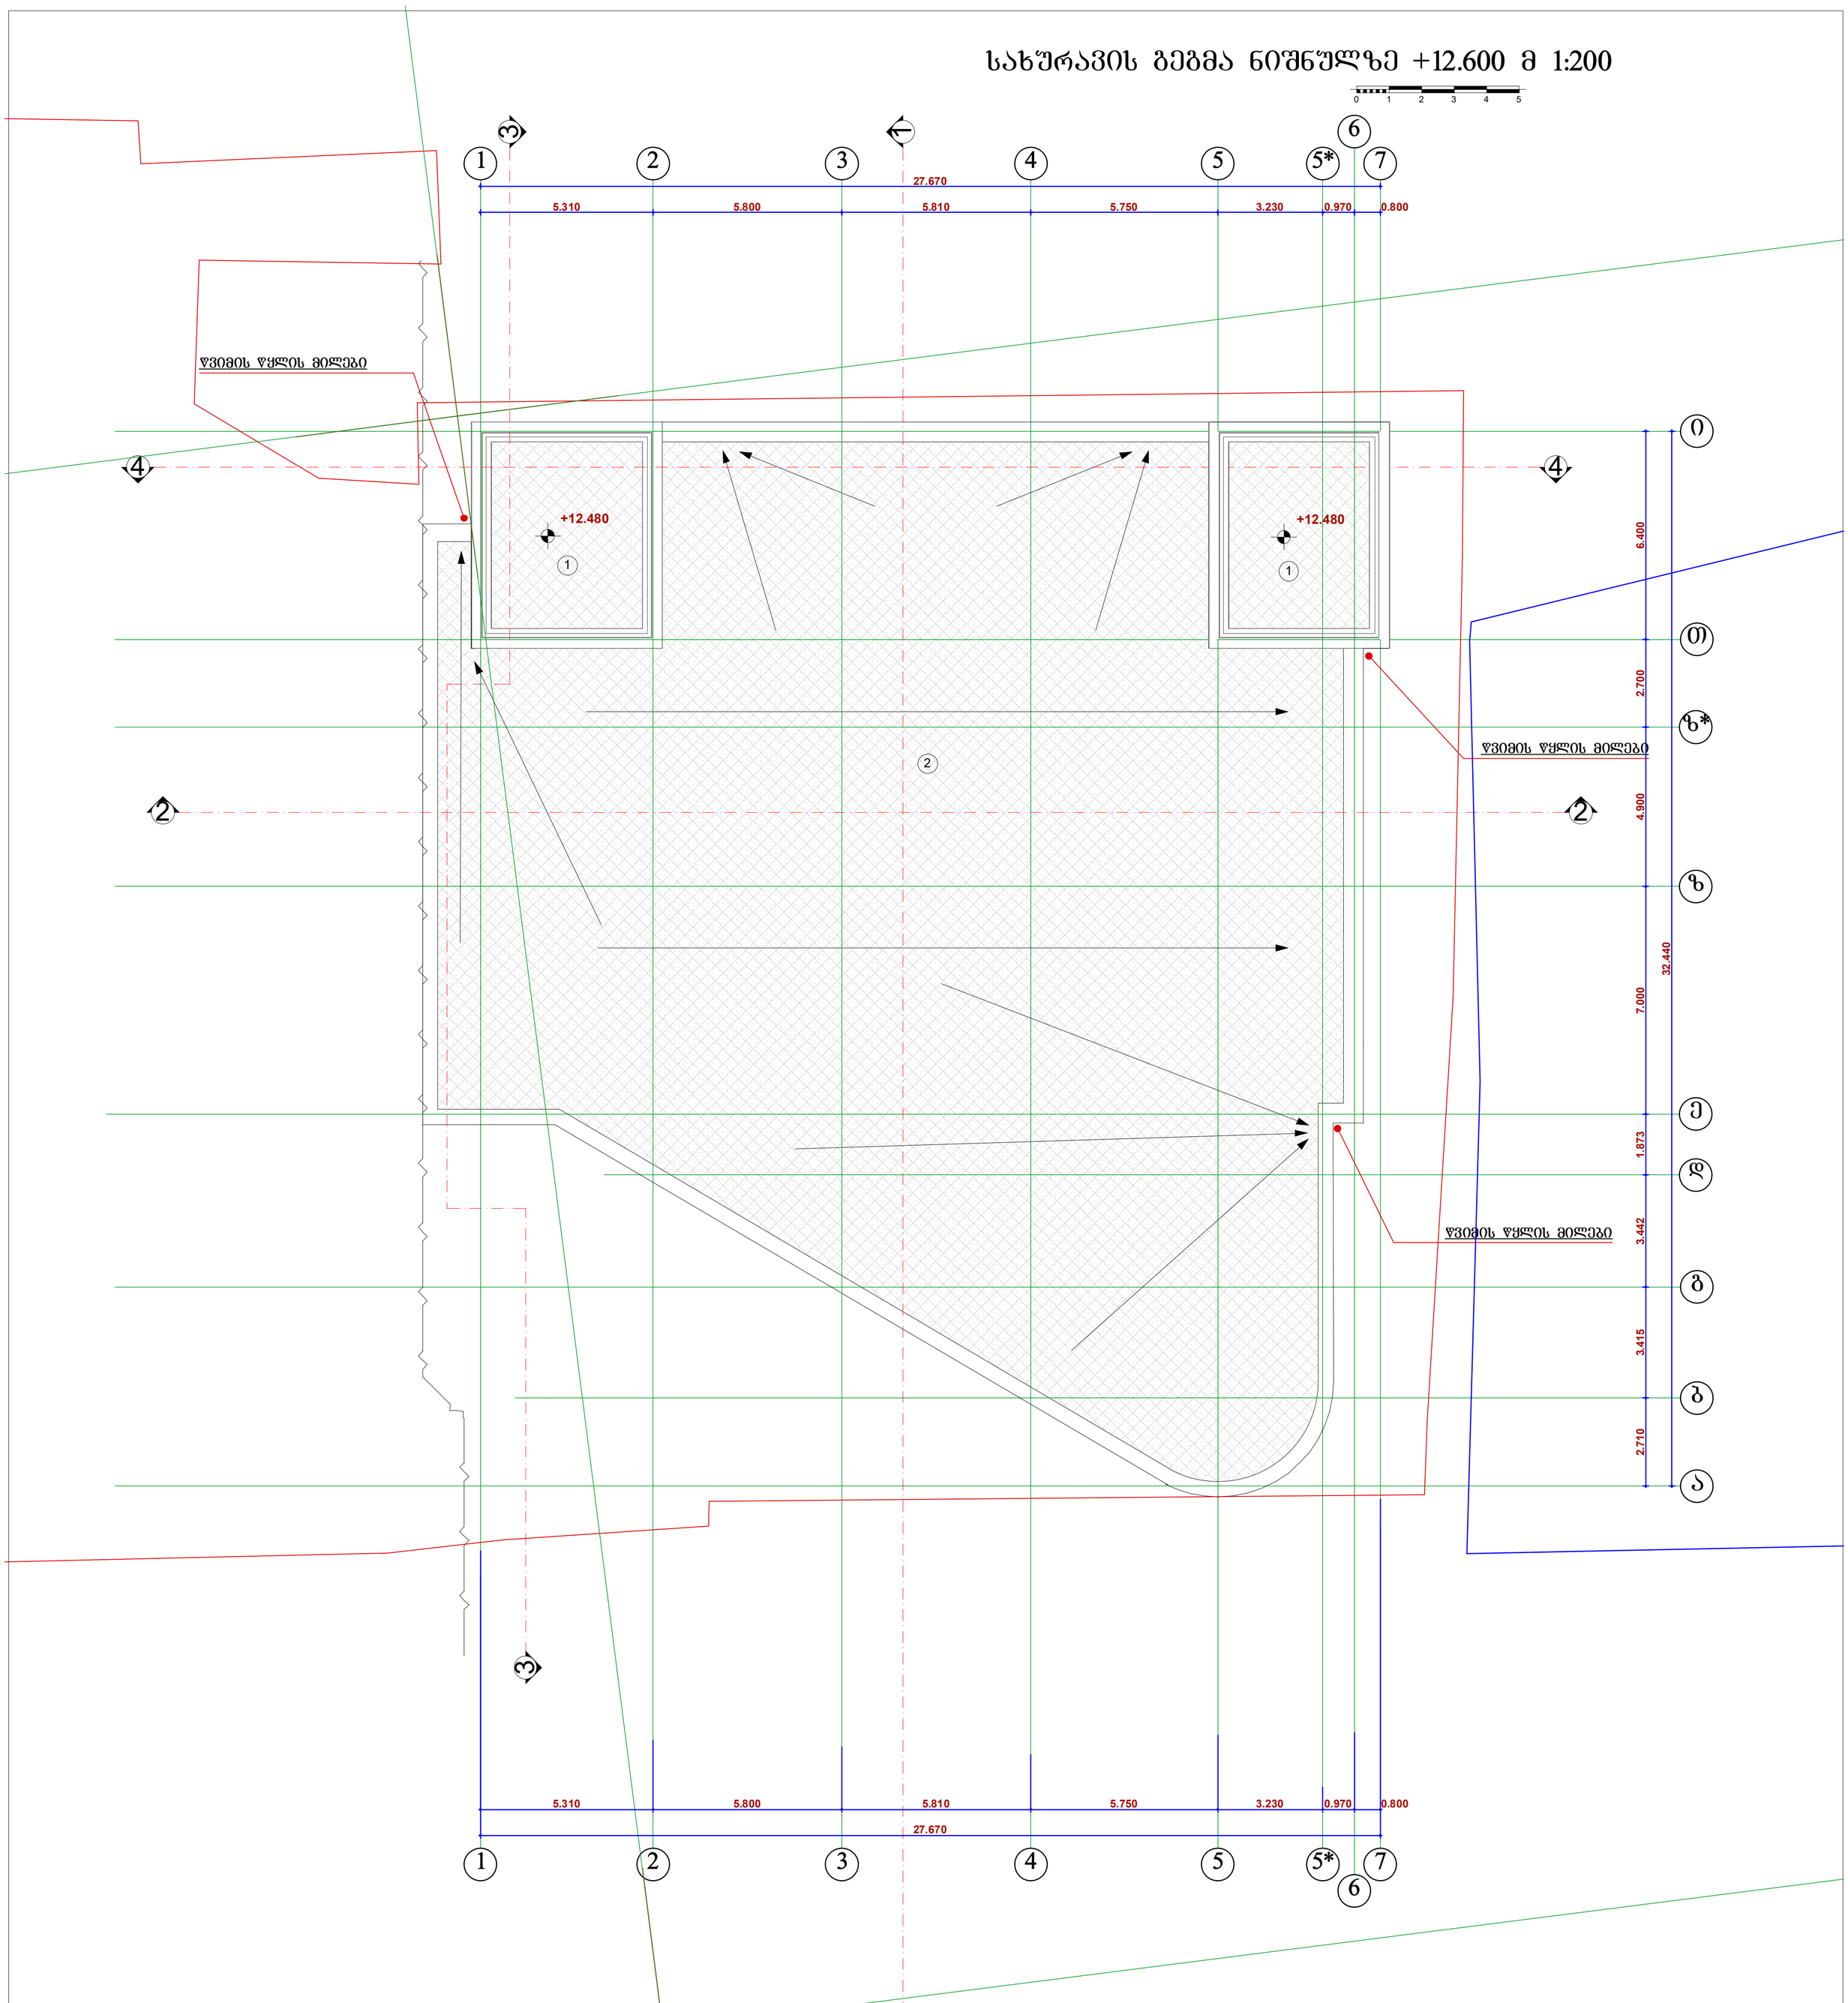

ექსპლიკაცია:

1. კიბის ბლოკის სახურავი

შენიშვნა:

პროექტის ექსპლოატაციაში მიღებამდე შიდა გეგმარებები შესაძლებელია შეიცვალოს მესაკუთრეთა მიერ რაც ასახული იქნება საბოლოო კორექტირებულ პროექტში.

შპს "ხიდია 9"		
საორგანიზაციო ორგანიზაცია Company name		
პროექტის დასახელება Job Title		
რესტორანი წისქვილი (კორექტირებული პროექტი) (სა.კოდი 01.13.02.008.119)		
მისამართი: Address		
ქ.თბილისი, ბელიაშვილის ქუჩა, მორფოლოგიის ინსტიტუტის მიმდებარედ		
შენიშვნა: Notes:		
1. ნახაზზე ზომები მოცემულია მილიმეტრებში. 2. ექსპლოატაციაში მიღებამდე პროექტში შესაძლებელია განხორციელდეს ცვლილებები. 3. ნახაზის ყველა ცვლილება მხედველობაში პროექტში შეთანხმებული უნდა იქნეს პროექტის ავტორთან.		
არქიტექტურული ნაწილი		
პროექტის სტადია Drawing Status	თარიღი Date	
სტადია პროექტი	2019 წელი	
შემსრულებლები performers		
თანამდებობა	სახელი,გვარი	ხელმოწერა
დირექტორი	ა. ჩაიძე	
არ. ხელმძღვანელი	მ. ჩაიძე	
არ. ხელმძღვანელი	ა. ჩაიძე	
ალბომის შემსრულებელი	ზ. მეფარიშვილი	
ნახაზის დასახელება Drawing title	მასშტაბი. Drawing Scale.	
სახურავის გეგმა ნიშნულზე +12.600 მ 1:200		
ფურცლის №	ალბ.	ფორმატის ზომა
		A3