შენობა-ნაგებობის უსაფრთხოების წესებთან შესაბამისობის ანალიზი B ბლოკი

გამოყენებული წესები - „შენობა-ნაგებობის უსაფრთხოების წესები“

ჩამოთვალეთ შენობის დაკავებულებები და აღწერეთ თითოეული გამოყენება	
სც-2 (310.4) საცხოვრებელი ჯგუფი.	I-II-III-IV-V სართულებზე

კონსტრუქციის ტიპი:	
განსაზღვრეთ კონსტრუქციის ტიპი ახალი შენობისთვის: მაგალითი: II-A, II-B, V-A, V-B	**II-A** ტიპი

სიმაღლის შეზღუდვები ცხრილი 503 -ის მიხედვით		
დაკავებულობები	**დასაშვები სართულიანობა**	**შემოთავაზებული სართულიანობა**
საცხოვრებელი ჯგუფი სც-2	11	5
	დასაშვები	**შემოთავაზებული**
საერთო სიმაღლე =	48.8	19.7
მიწის ზემოთ სართულის რაოდენობა =	11	5

ფართობის შეზღუდვები ცხრილი 503 -ის მიხედვით		
დაკავებულობები	**დასაშვები ფართობი**	**შემოთავაზებული ფართობი**
საცხოვრებელი ჯგუფი სც-2 (1 სართ) +0.00	შეუზღუდავი	770.73
საცხოვრებელი ჯგუფი სც-2 (2 სართ) +3.30	შეუზღუდავი	920.18
საცხოვრებელი ჯგუფი სც-2 (3 სართ) +6.60	შეუზღუდავი	920.18
საცხოვრებელი ჯგუფი სც-2 (4 სართ) +9.90	შეუზღუდავი	920.18
საცხოვრებელი ჯგუფი სც-2 (5 სართ) +13.20	შეუზღუდავი	920.18
იატაკის საერთო ფართობი =	**4451.45**	
იატაკების რაოდენობა =	**5**	
შენობის საერთო ფართობი სართულების გარე პერიმეტრებით =	**5149.2**	

გარე კედლის ცეცხლმედეგობისა და ღიობისადმი მოთხოვნები ცხრილების 602-ის და 705.8 -ის მიხედვით									
გარე კედელი	ხანძარსაწინააღმდეგო მანძილი (მეტრი)	ცეცხლმედეგობის ხარისხი (საათი)		კედლის ღიობების ფართობი (კედლის %)					
		მოთხოვნილი	გათვალისწინებული	დასაშვები			გათვალისწინებული		
				დაცული	დაუცველი საშხეფებით	დაუცველი	დაცული	დაუცველი საშხეფებით	დაუცველი
ა-მ ღემებში	16.70	0	2	შეუზღუდავი	შეუზღუდავი	შეუზღუდავი	-	-	33.1%
მ-ა ღერძებში	10.80	0	2	შეუზღუდავი	შეუზღუდავი	შეუზღუდავი	-	-	38.3%
1-6 ღემებში	12.2	0	2	შეუზღუდავი	შეუზღუდავი	შეუზღუდავი	-	-	27.3%
6-1 ღერძებში	3.0	2	2	10%	25%	25%	-	-	-

ხანძრისაგან დაცვის სისტემებისადმი მოთხოვნები							
დაკავებულობები/სივრცეები/გასასვლელი საშუალებები	ავტოსაშხეფი სისტემა	ალტერნატიული ავტომატური ცეცხლსაქრობი სისტემები	ხელით სამართავი სახანძრო განგაშის სისტემები	სახანძრო მილდგარების სისტემები	კვამლის საკონტროლო სისტემები	ხელის ცეცხლმაქრები	საავარიო განგაშის სისტემები
საცხოვრებელი ჯგუფი სც-2	-	-	-	-	-	-	კი
დერეფნები	-	-	კი	-	-	კი	-
კიბის უჯრედი	-	-	-	კი	-	-	-
ლიფტის შახტა	-	-	-	-	-	-	-
სახანძრო-ამაშველო სამსახურის მიერ გამოსაყენებელი მისაერთებლები				კი			

განიაავების მოთხოვნა		
დაკავებულობები/სივრცეები/გასასვლელი საშუალებები	ბუნებრივი განიავება	ხელოვნური განიავება
საცხოვრებელი ჯგუფი სც-2	კი	კი
დერეფნები		კი
კიბის უჯრედი		კი

თითოეული სართულიდან გასასვლელი საშუალება									
სართულები	დაკავებულობა და დაკავებულობის დატვირთვის ჯამური მაჩვენებელი	მოთხოვნილი გასასვლელების/გასასვლელთან მისადგომის რაოდენობა	გათვალისწინებული გასასვლელების/გასასვლელთან მისადგომის რაოდენობა და ტიპი	გასასვლელი საშუალებების სიგანე					
				გზა-კიბეები		დერაფანი,		გასასვლელის გზა-კარი	
				მოთხოვნილი	გათვალისწინებული	მოთხოვნილი	გათვალისწინებული	მოთხოვნილი	გათვალისწინებული
პირველი სართული	39	2	4	-	-	1.2	1.6	0.82	1.00
II. III. IV. V ტიპიური სართულები	47	2	2 (შიგა და გარე გასასვლელის გზა-კიბეები)	1.1	1.2	1.2	1.6	0.82	1.00

წყალსადენი სისტემის ფიქსირებული მოწყობილობების რაოდენობა-საცხოვრებელი ჯგუფი სც-2 და სც-3 ქვეჯგუფები ცხრილი 1602.1-ის მიხედვით											
სართულები	საცხოვრებელი ერთეული	ფიქსირებული მოწყობილობები									
		უნიტაზი (ერთ საცხოვრებელ ერთეულზე)		ტუალეტის ხელსაბანები (ერთ საცხოვრებელ ერთეულზე)		აბაზანა/შხაპი (ერთ საცხოვრებელ ერთეულზე)		სამზარეულოს ნიჟარა (ერთ საცხოვრებელ ერთეულზე)		ავტომატური სარეცხი მანქანის მისაერთებელი	
		ჩათვლით	გარეშე	ჩათვლით	გარეშე	ჩათვლით	გარეშე	ჩათვლით	გარეშე	ჩათვლით	გარეშე
პირველი სართული	**6**	1	1	1	1	1	1	1	1	1	1
II. III. IV. Vტიპიური სართულები	**5**	1	1	1	1	1	1	1	1	1	1

პირობითი ნიშნები

ბეტონის ბლოკის წყობა

გაძლიერებული ბეტონის სტრუქტურული ელემენტები - 2 სთ მეტი ხანძარმედეგობით (კედელი, სვეტი, ფილა, რიგელი დიაფრაგა)

გრუნტი

მწვანე საფარი

სადარბაზო

	სიმბოლოს სახელწოდება
	სახანძრო მილდგარი
	საგანგებო ხმოვანი განგაშის საკომუნიკაციო სისტემა
	ხელის ცეცხლმქრი
	გასასვლელი

მიწის ნაკვეთის საკადასტრო საზღვარი

I სართული (ი.მ.ნ. 0.00) — იატაკის მოპირკეთების ნიშნული
სტრუქტურული ზედაპირის ნიშნული

1 — ჭრილის ხაზი

ა — ღერძი

დაკავებულობის ჯგუფი — სვ - 2
დ.დ - 3 — დაკავებულობის დატვირთვა
ფართობი კვ.მ.

№ 13	44.3
4.2	48.5

ღიობი ფილაში

მისაწვდომი სვლა გეზი

გასასვლელამდე სავალი მანძილი

Fire exit — სახანძრო გასასვლელი

კედლის ცეცხლმედეგობა (ორსაათიანი)

დამკვეთი:	DAVIDE LLC Construction Company	პროექტი:	მრავალბინიანი საცხოვრებელი სახლი
		მისამართი:	ქ.თბილისი, ვარკეთილი 2- სა და ვაზისუბნის აცხოვრებელ რაიონებს შორის, (ნაკვეთი №14/140)

პირობითი აღნიშვნები:

გეგმა			საპროექტო ორგანიზაცია
A-3	მასშტაბი	1:200	შ.პ.ს "ახვლედიანი"
თარიღი	25.12.2018		

AKHVLEDIANI Architecture and design

თანამდებობა	გვარი	ხელმოწერა
დირექტორი	ა.ახვლედიანი	
მთ. არქიტექტორი	ა.ახვლედიანი	
პრ. ავტორი	ა.ახვლედიანი	

სექტორი 1. ბ ბლოკი

გეგმა +-0.00 ნიშნულზე


27.86
6.15
3.70
1.95
4.10
1.60
16.79
10.94
12.20
13.08
5.50
3.90
6.25
6.35
3.65
2.60
3.10
6.10
3.25
6.52
2.90
6.30
6.00
6.40
8.35
17.35
19.00
17.15
8.31
17,50
17,38
157.02
8.25
8.05
6.45
7.85
7.65
7.60
6.78
6.05
5.85
7.45
1.60
2.40
2.80
2.30
2.35
1.40
1.10
4.20
4.05
3.60
1.50
1.75
0.20
1.13
1.25
1.00
0.50
0.70
0.80
0.90
2.00
2.20
2.60
2.86
3.00
3.30
3.66
4.25
4.35
6.10
6.25
6.78
7.60
7.85
7.65
8.05
8.25
5.85
6.05
6.45
7.45
7.85
7.85
7.85

სექტორი 1. ბ ბლოკი

გეგმა +3.30. ნიშნულზე

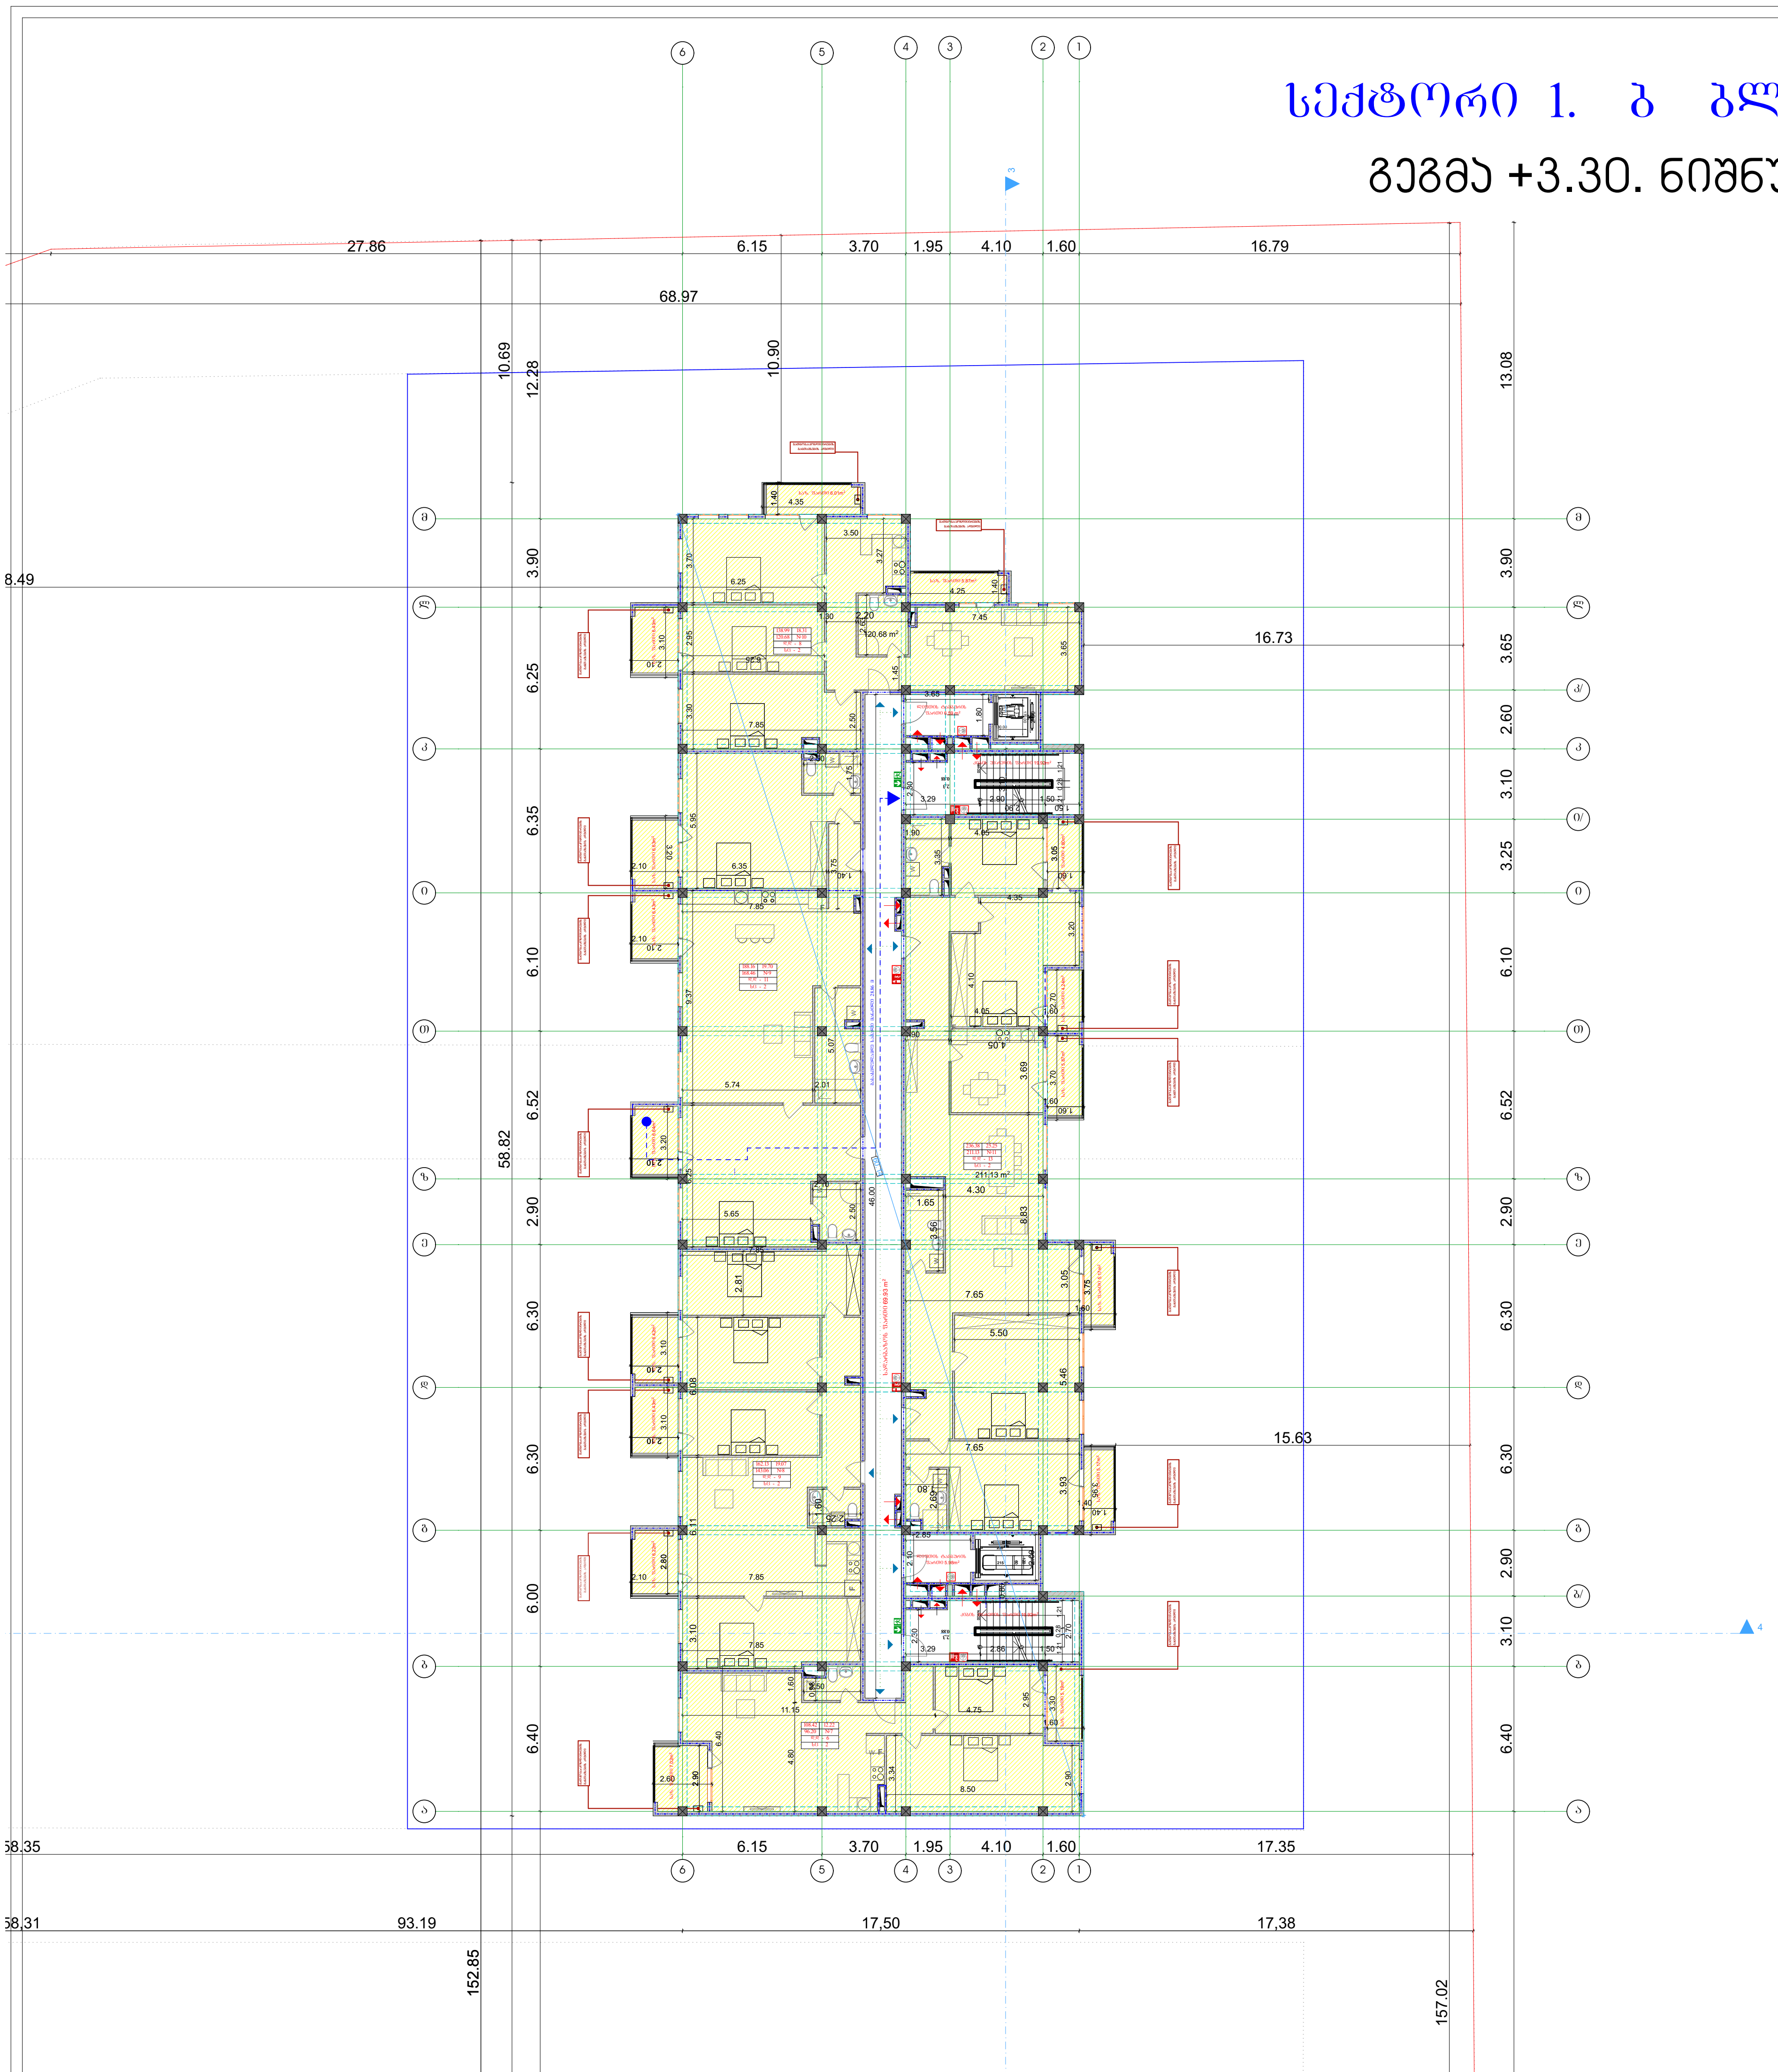

დამკვეთი:	DAVIDE LLC Construction Company	პროექტი:	მრავალბინიანი საცხოვრებელი სახლი
		მისამართი:	ქ.თბილისი, ვარკეთილი 2- სა და ვაზისუბნის საცხოვრებელ რაიონებს შორის, (ნაკვეთი №14/140)

პირობითი აღნიშვნები:

გეგმა			
A-3	მასშტაბი 1:200		
თარიღი	25.12.2018		

საპროექტო ორგანიზაცია
შ.პ.ს "ახვლედიანი"

AKHVLEDIANI Architecture and design

თანამდებობა	გვარი	ხელმოწერა
დირექტორი	ა.ახვლედიანი	
მთ. არქიტექტორი	ა.ახვლედიანი	
პრ. ავტორი	ა.ახვლედიანი	

სექტორი 1. ბ ბლოკი

გეგმა +6.60. ნიშნულზე

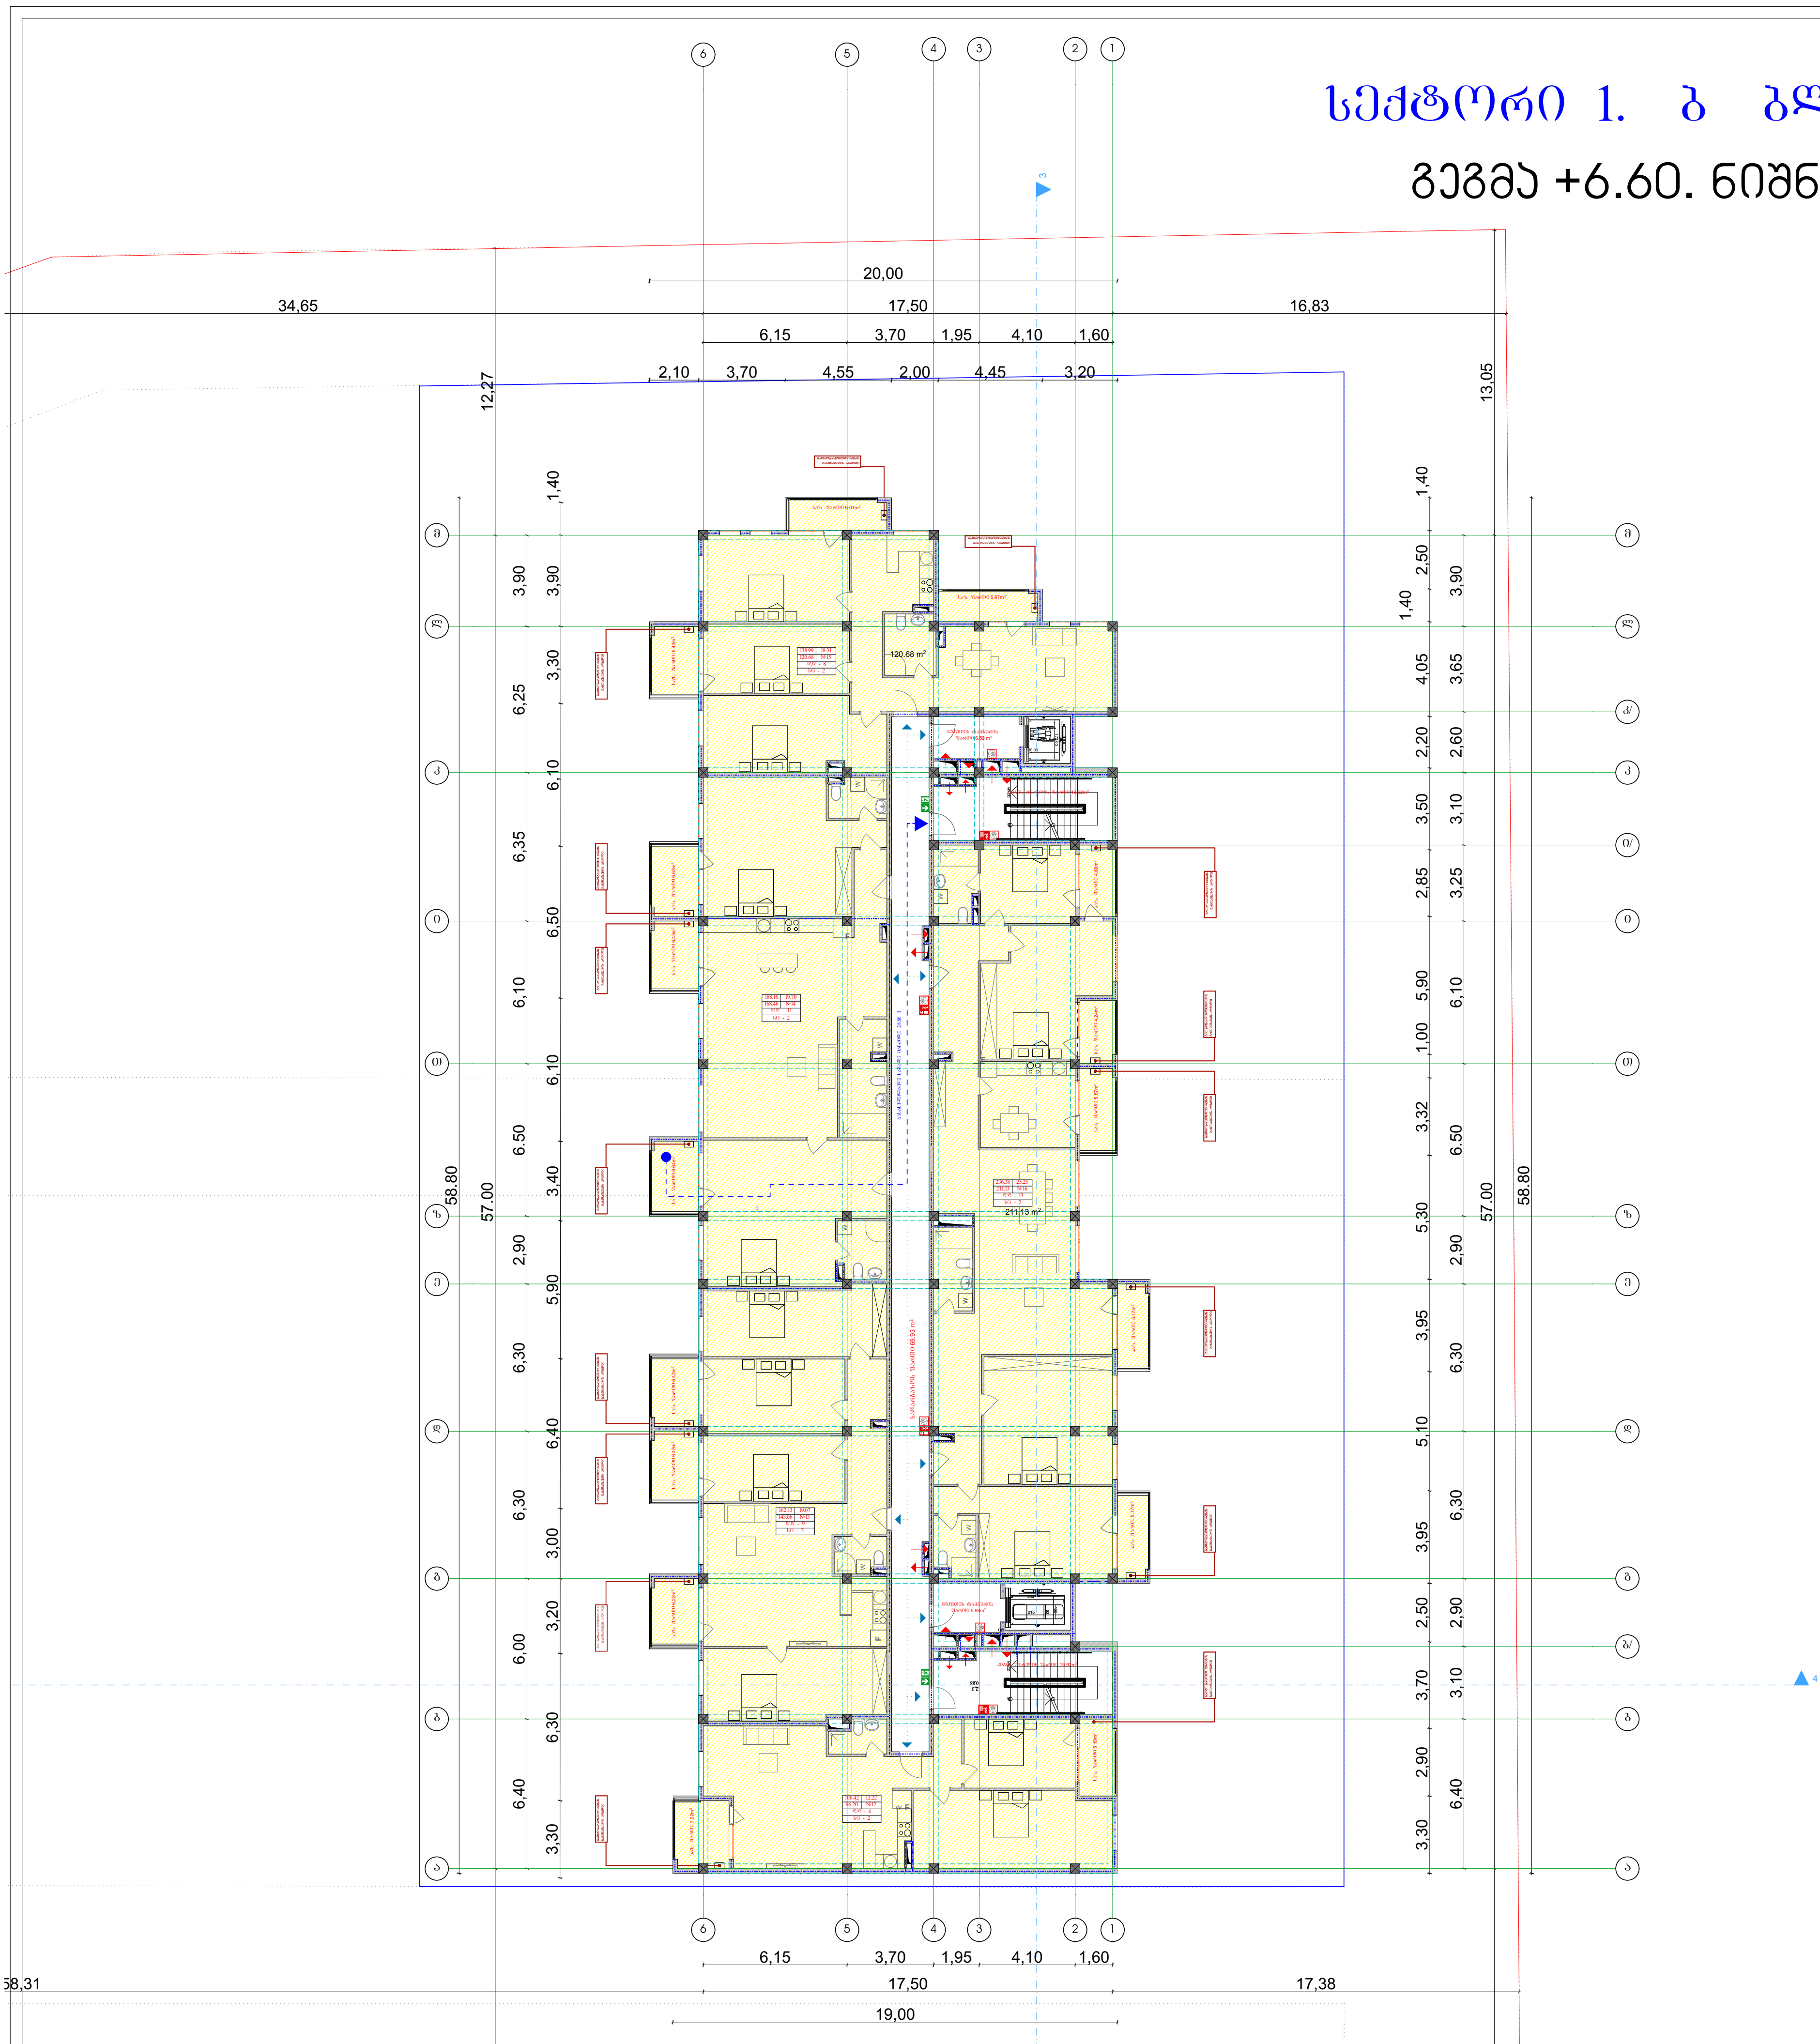

დამკვეთი:	DAVIDE LLC Construction Company	პროექტი: მრავალბინიანი საცხოვრებელი სახლი	პირობითი აღნიშვნები:	გეგმა	საპროექტო ორგანიზაცია
		მისამართი: ქ.თბილისი, ვარკეთილი 2- სა და ვაზისუბნის საცხოვრებელ რაიონებს შორის, (ნაკვეთი №14/140)		A-3 მასშტაბი 1:200	შ.პ.ს "ახვლედიანი"
				თარიღი 25.12.2018	AKHVLEDIANI

თანამდებობა	გვარი	ხელმოწერა
დირექტორი	ა.ახვლედიანი	
მთ. არქიტექტორი	ა.ახვლედიანი	
პრ. ავტორი	ა.ახვლედიანი	

სექტორი 1. ბ ბლოკი

გეგმა +9.90. ნიშნულზე

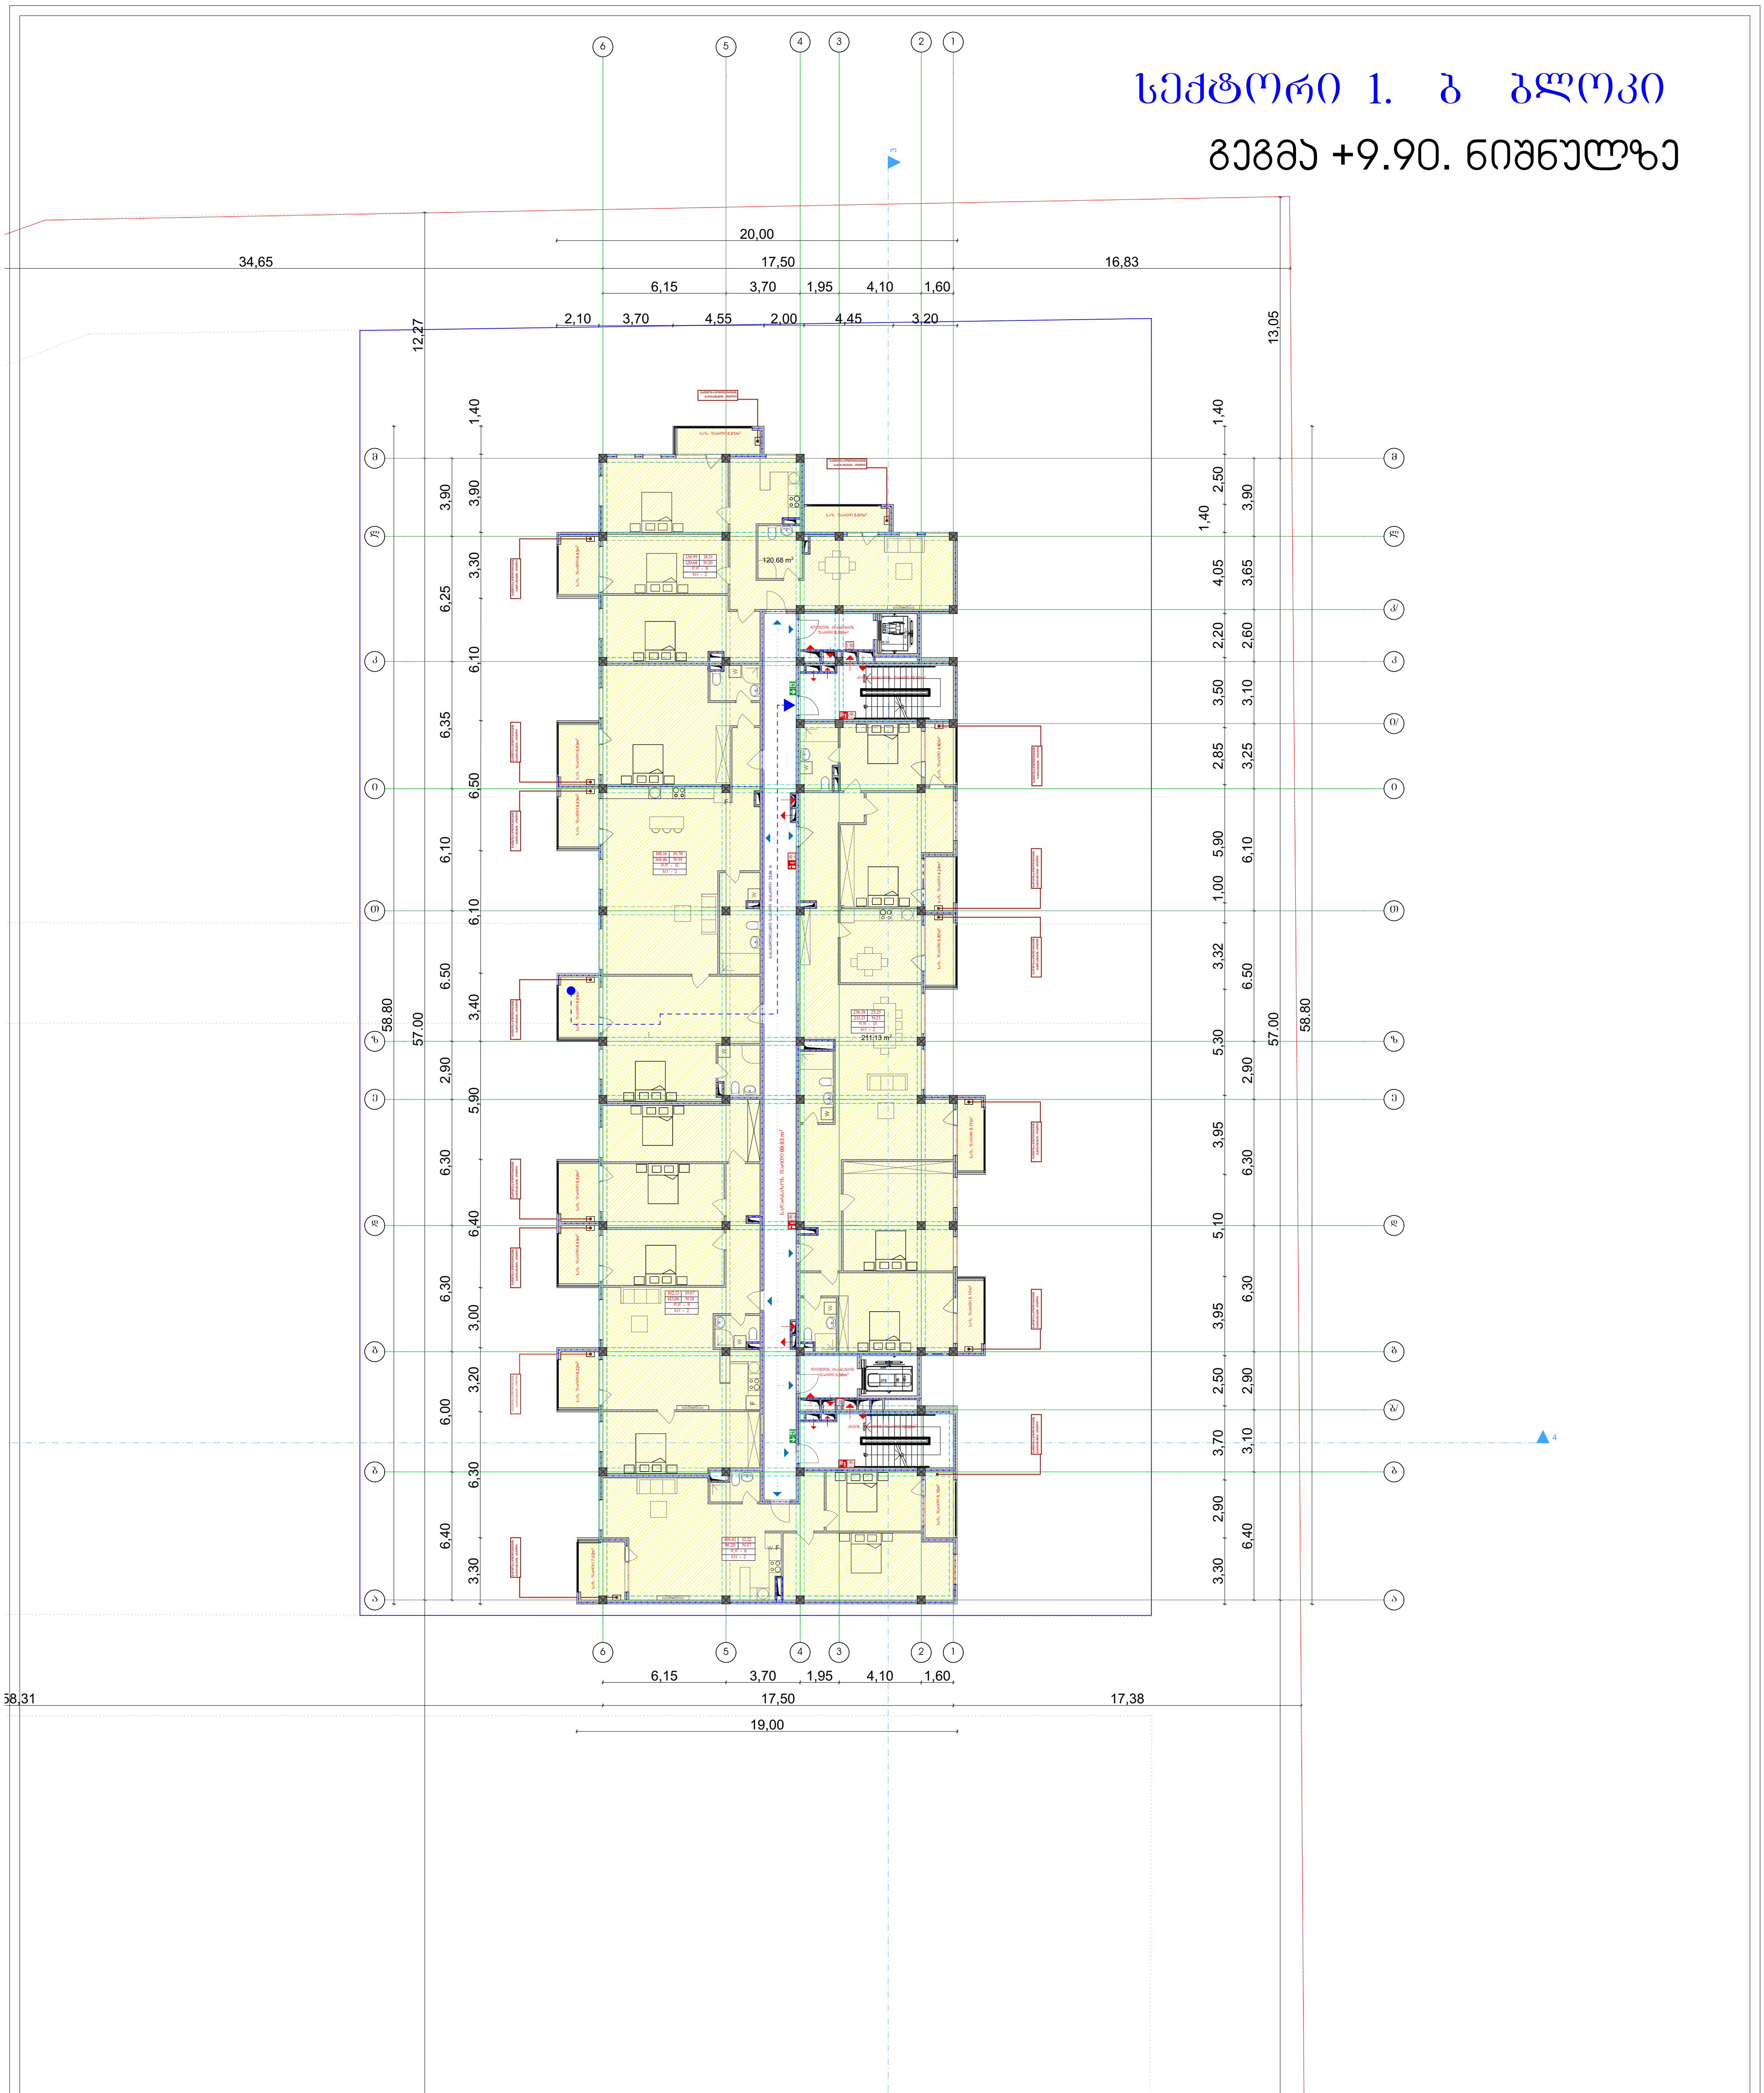

დამკვეთი:	DAVIDE LLC Construction Company	პროექტი:	მრავალბინიანი საცხოვრებელი სახლი	პირობითი აღნიშვნები:	გეგმა		საპროექტო ორგანიზაცია	AKHVLEDIANI Architecture and design	თანამდებობა / გვარი / ხელმოწერა
		მისამართი:	ქ.თბილისი, ვარკეთილი 2- სა და ვაზისუბნის საცხოვრებელ რაიონებს შორის, (ნაკვეთი №14/140)		A-3	მასშტაბი 1:200	შ.პ.ს "ახვლედიანი"		დირექტორი / ა.ახვლედიანი
					თარიღი	25.12.2018			მთ. არქიტექტორი / ა.ახვლედიანი
									პრ. ავტორი / ა.ახვლედიანი

სექტორი 1. ბ ბლოკი

გეგმა +13.20. ნიშნულზე

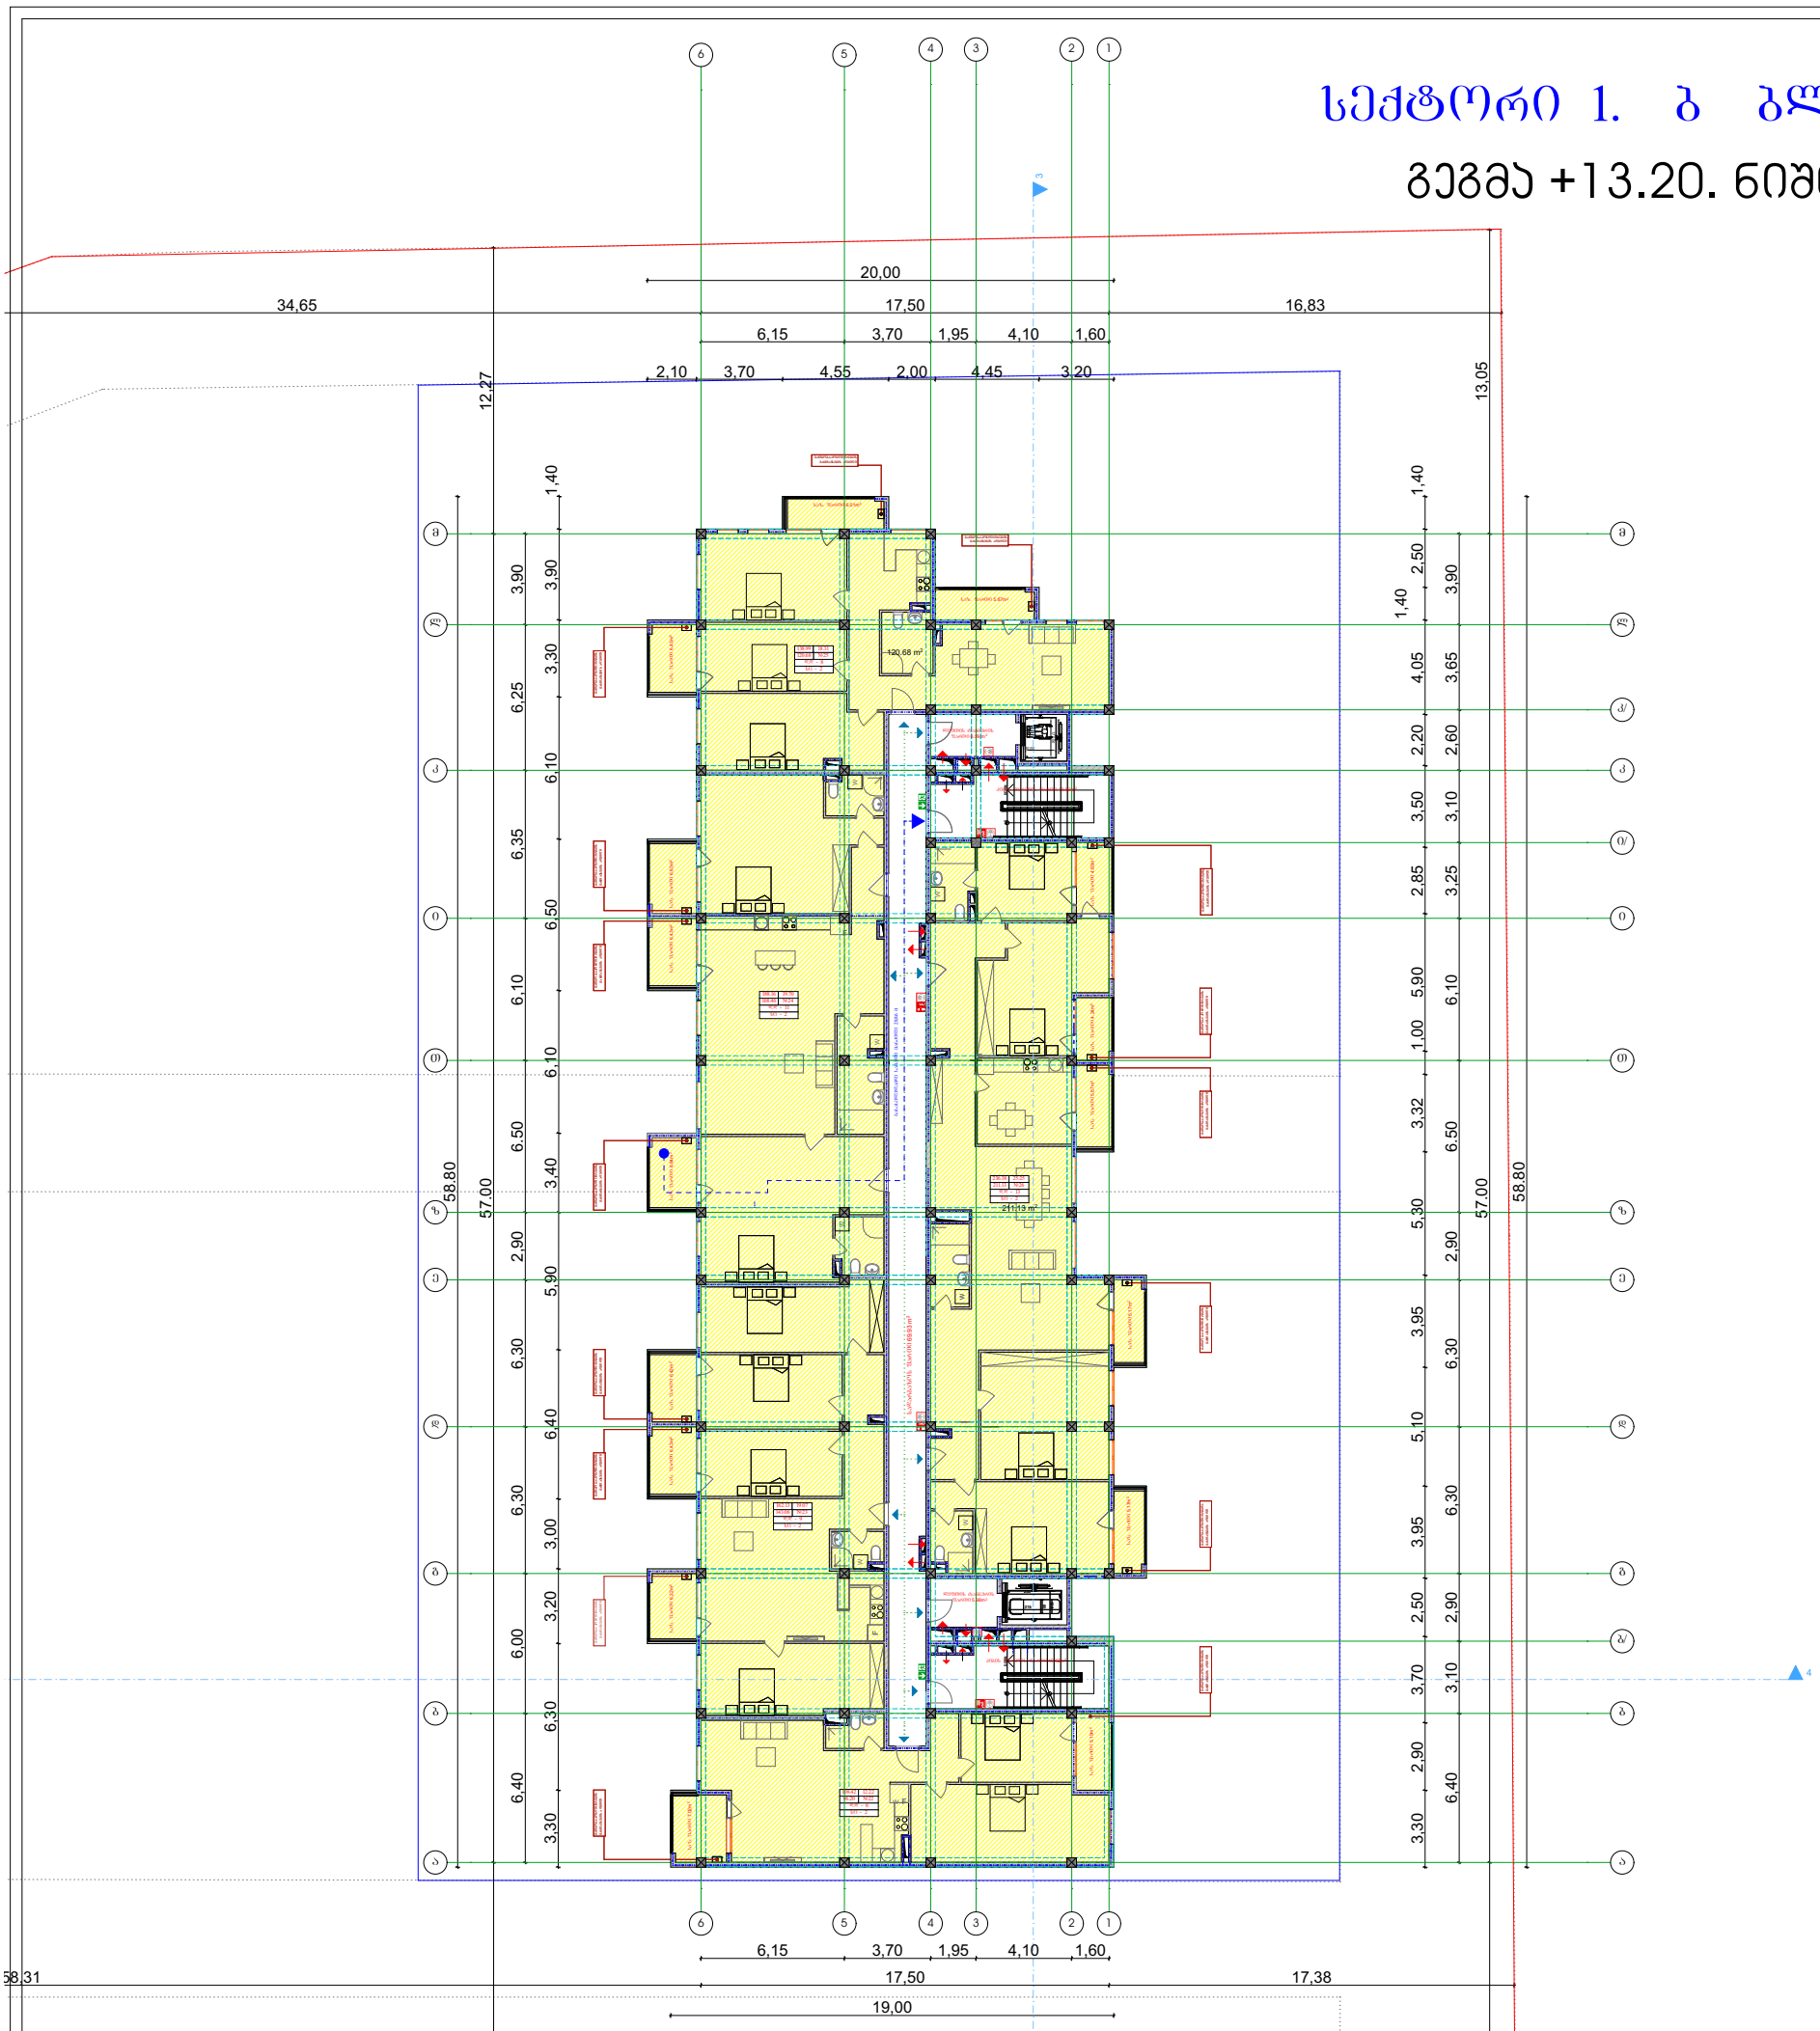

დამკვეთი:	DAVIDE LLC Construction Company	პროექტი: მრავალბინიანი საცხოვრებელი სახლი	პირობითი აღნიშვნები:	გეგმა	საპროექტო ორგანიზაცია	თანამდებობა / გვარი / ხელმოწერა
		მისამართი: ქ.თბილისი, ვარკეთილი 2- სა და ვაჩნაძის საცხოვრებელ რაიონის შორის, (ნაკვეთი №14/140)		A-3 მასშტაბი 1:200	შპს "ახვლედიანი"	დირექტორი ა.ახვლედიანი მთ. არქიტექტორი ა.ახვლედიანი პრ. ავტორი ა.ახვლედიანი
				თარიღი 25.12.2018	AKHVLEDIANI Architecture and design	

სექტორი 1. ბ ბლოკი

სახურავის გეგმა

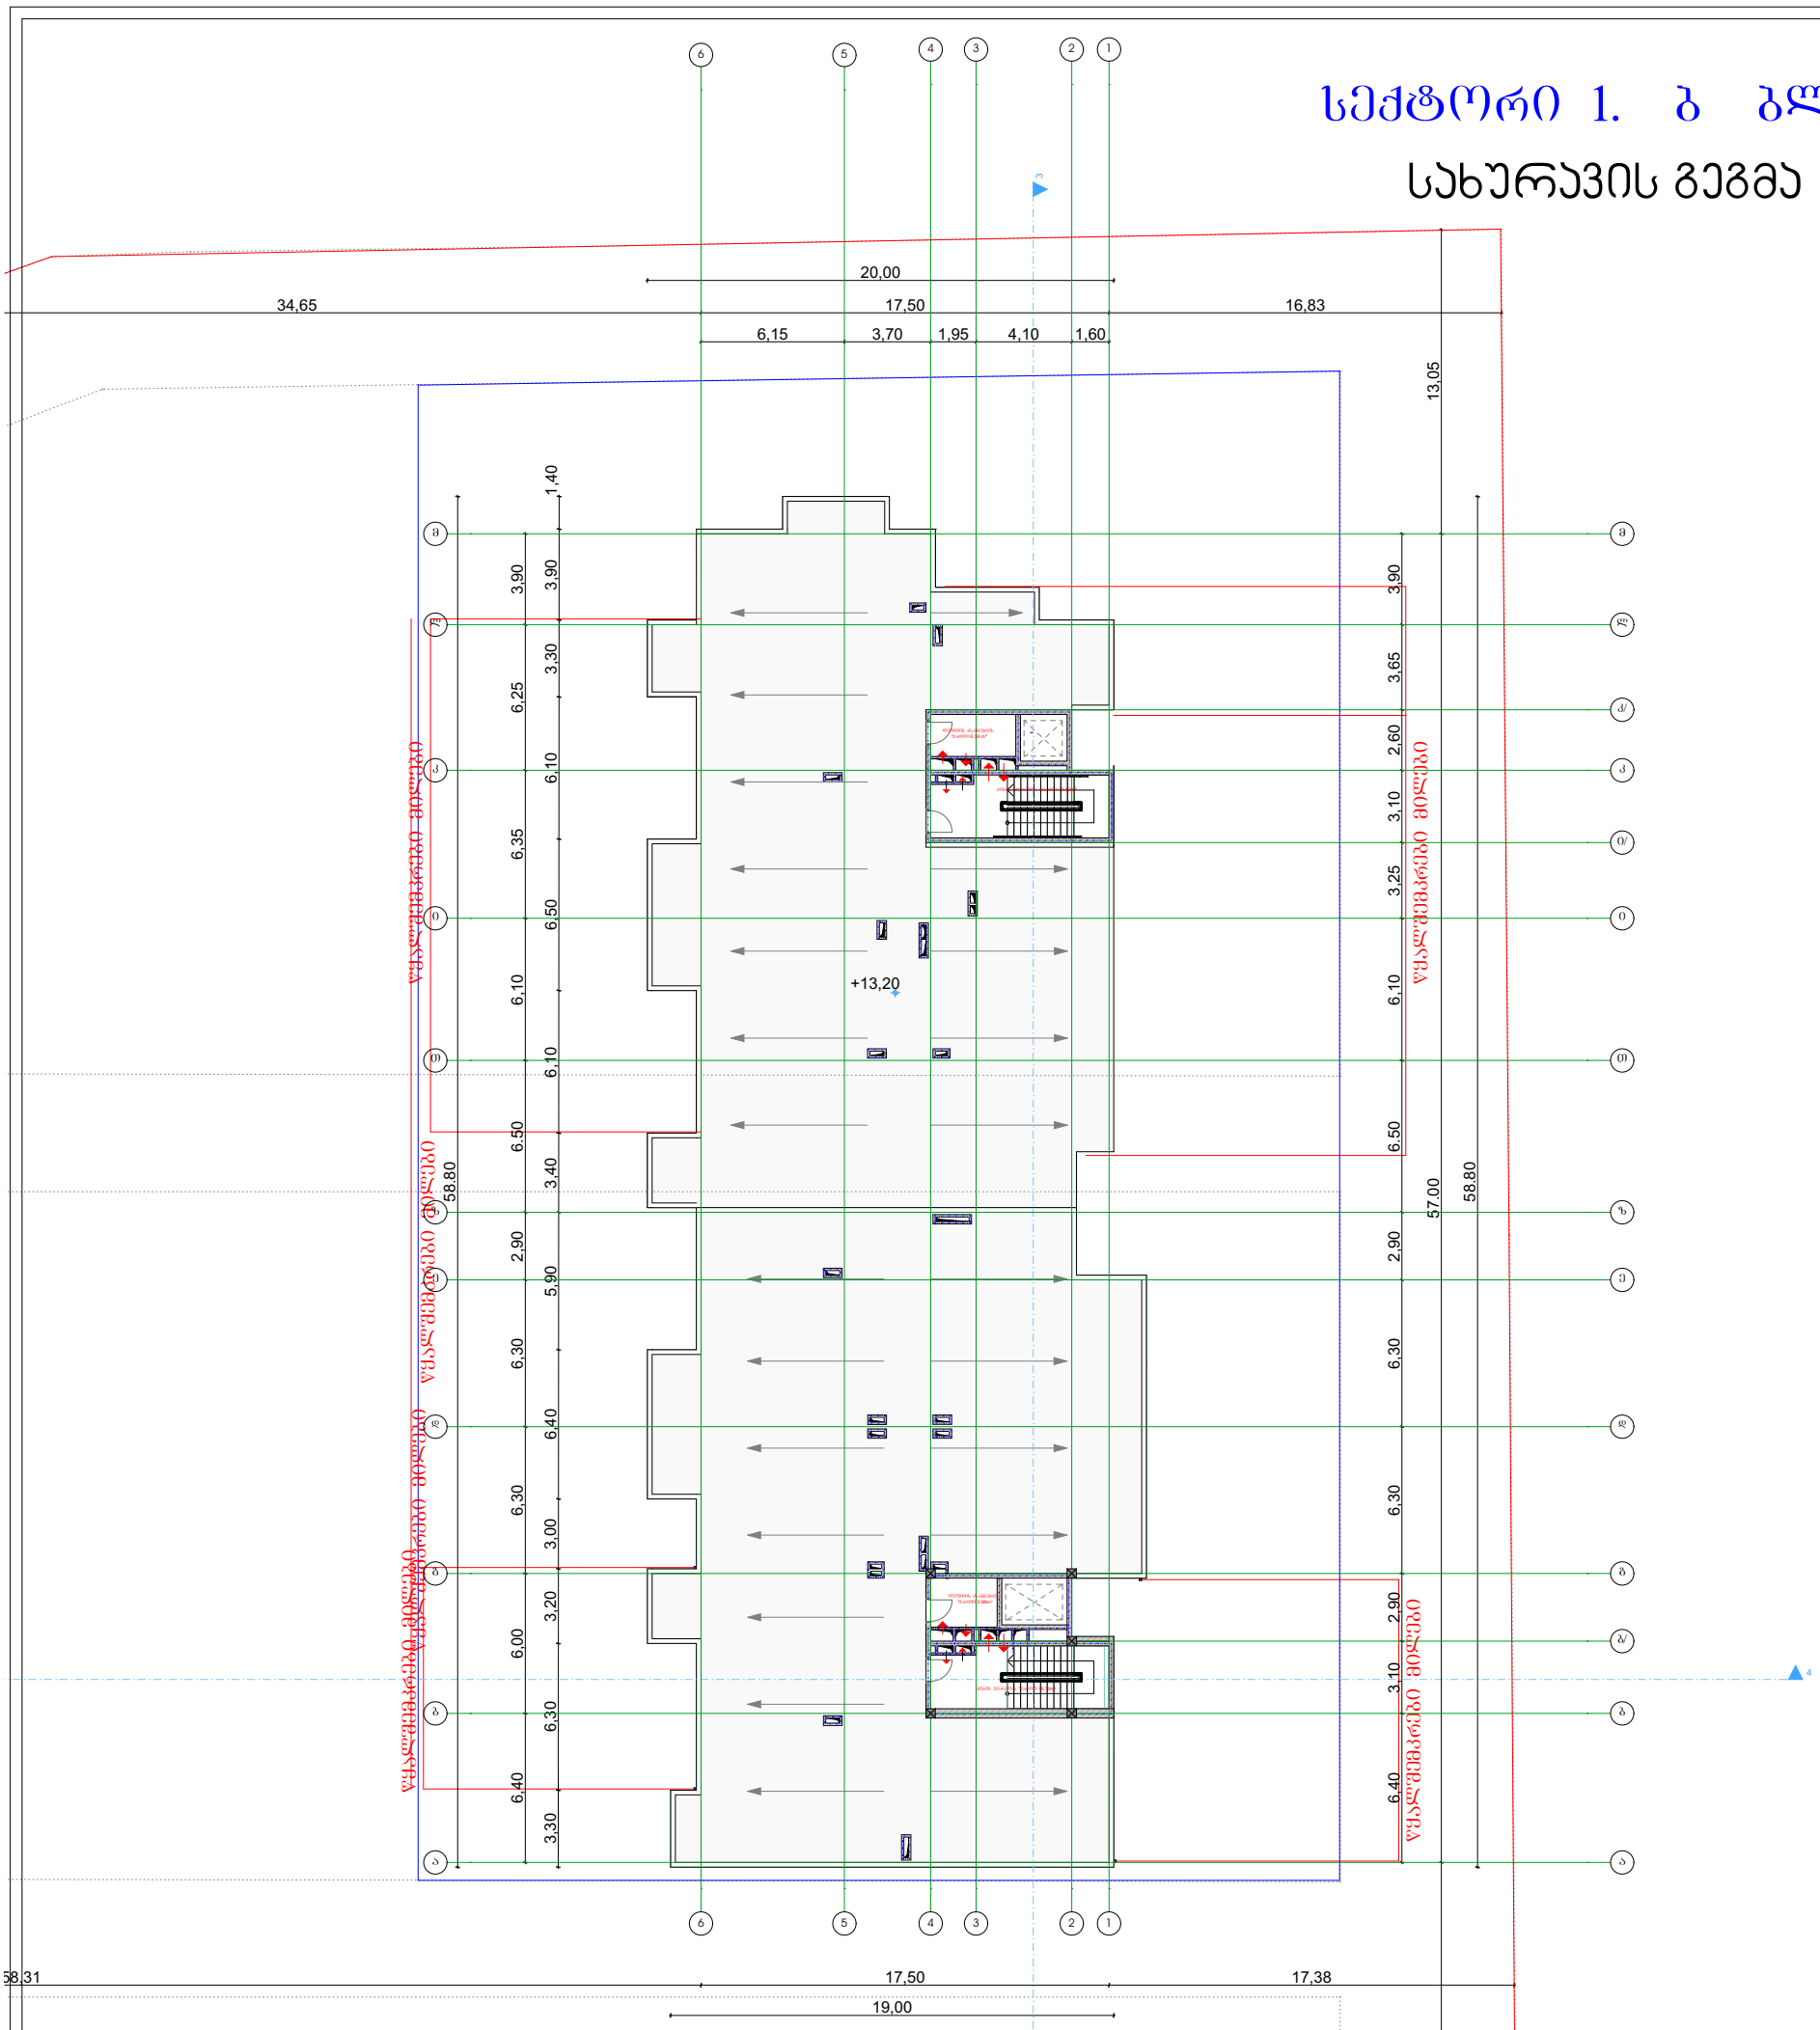

დამკვეთი:	DAVIDE LLC Construction Company	პროექტი: მრავალბინიანი საცხოვრებელი სახლი	პირობითი აღნიშვნები:	გეგმა	საპროექტო ორგანიზაცია	თანამდებობა / გვარი / ხელმოწერა
		მისამართი: ქ.თბილისი, ვარკეთილი 2- სა და ვაჩნაძის საცხოვრებელ რაიონში შორის, (ნაკვეთი №14/140)		A-3 მასშტაბი 1:200	შ.პ.ს "ახვლედიანი"	დირექტორი ა.ახვლედიანი
				თარიღი 25.12.2018	AKHVLEDIANI Architecture and design	მთ. არქიტექტორი ა.ახვლედიანი
						პრ. ავტორი ა.ახვლედიანი

სექტორი 1. ბ ბლოკი

სახურავის გეგმა

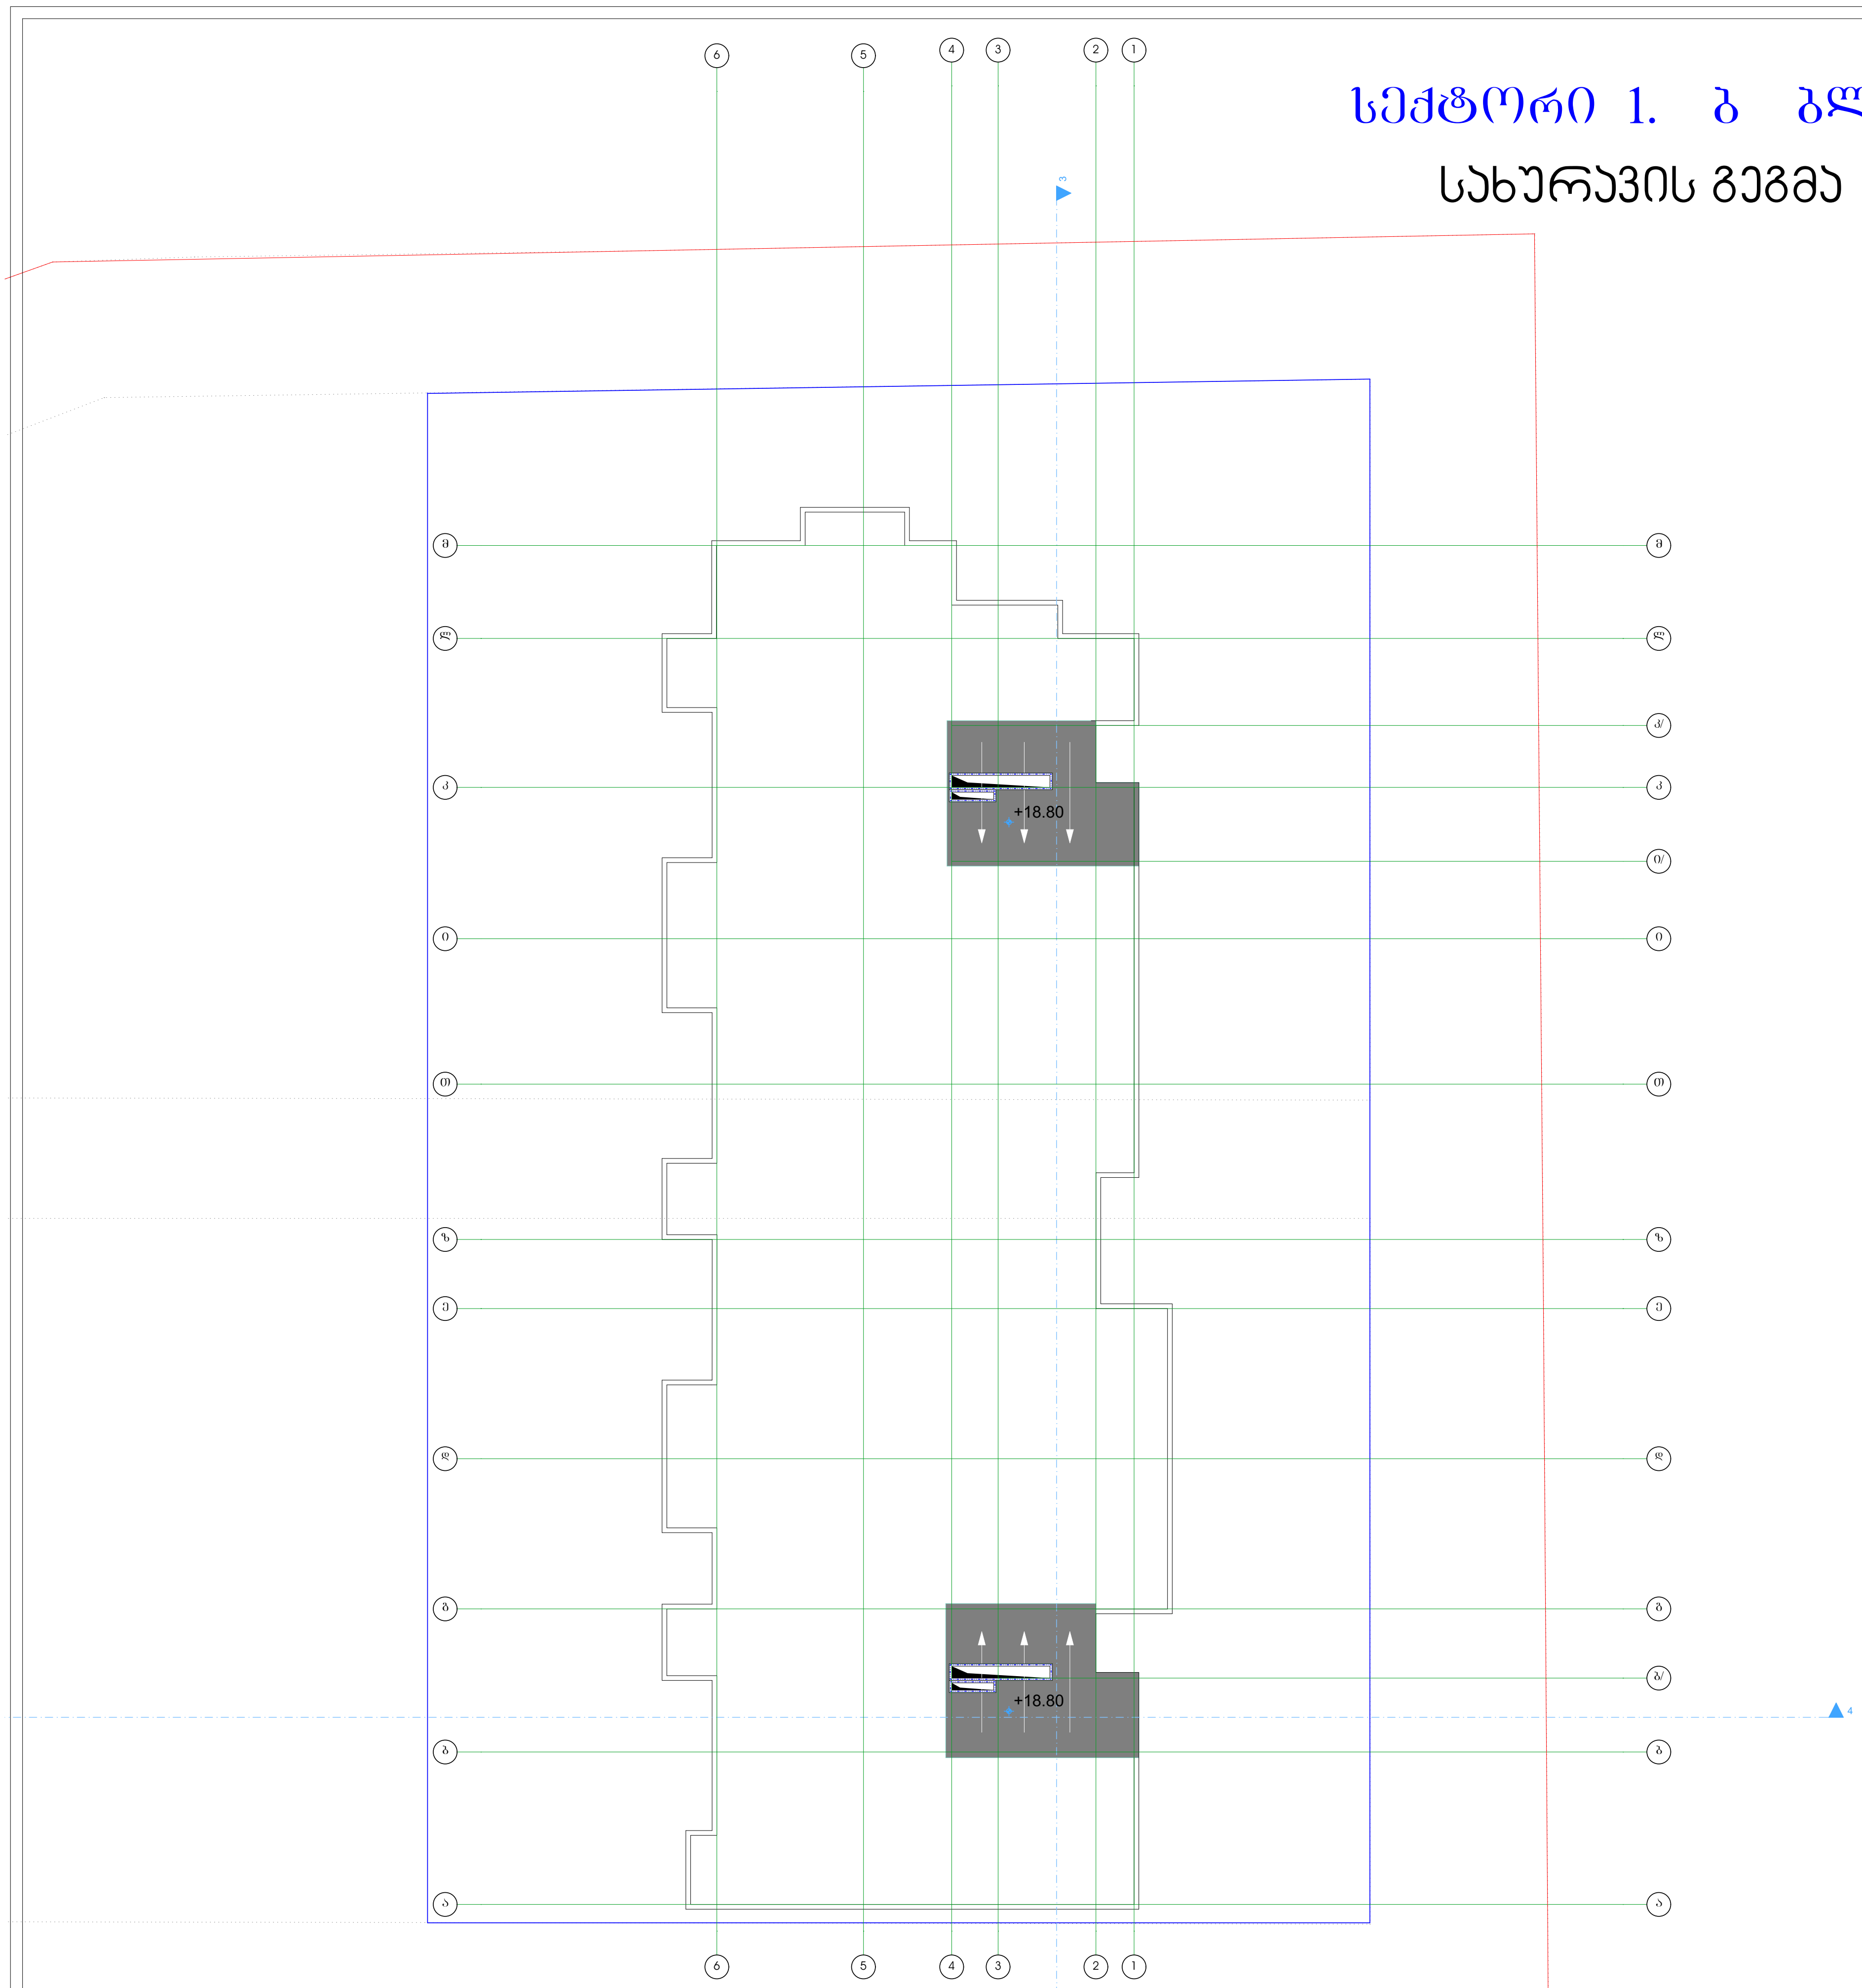

დამკვეთი:	DAVIDE LLC Construction Company	პროექტი:	მრავალბინიანი საცხოვრებელი სახლი
		მისამართი:	ქ.თბილისი, ვარკეთილი 2- სა და ვაზისუბნის საცხოვრებელ რაიონებს შორის, (ნაკვეთი №14/140)

პირობითი აღნიშვნები:

გეგმა			
A-3	მასშტაბი	1:200	
თარიღი	25.12.2018		

საპროექტო ორგანიზაცია	
შ.პ.ს "ახვლედიანი"	AKHVLEDIANI Architecture and design

თანამდებობა	გვარი	ხელმოწერა
დირექტორი	ა.ახვლედიანი	
მთ. არქიტექტორი	ა.ახვლედიანი	
პრ. ავტორი	ა.ახვლედიანი	

სექტორი 1. ბ ბლოკი

ფასადი ა-მ ღერძებში



დამკვეთი:	DAVIDE LLC Construction Company	პროექტი: მრავალბინიანი საცხოვრებელი სახლი	პირობითი აღნიშვნები:
		მისამართი: ქ.თბილისი, ვარკეთილი 2-სა და ვაზისუბნის აცხოვრებელ რაიონებს შორის, (ნაკვეთი №14/140)	

ბეგმა		
A-3	მასშტაბი 1:200	
თარიღი	25.12.2018	

საპროექტო ორგანიზაცია	
შ.პ.ს "ახვლედიანი"	AKHVLEDIANI Architecture and design

თანამდებობა	გვარი	ხელმოწერა
დირექტორი	ა.ახვლედიანი	
მთ. არქიტექტორი	ა.ახვლედიანი	
პრ. ავტორი	ა.ახვლედიანი	

სექტორი I. ბ ბლოკი

ფასადი მ-ა ღერძებში


მ
ლ
კ/
კ
ი/
ი
თ
ზ
ე
დ
ბ
ბ/
ბ
ა
+18,80
+16,50
+13,20
+9,90
+6,60
+3,30
±0,00
-0,90
+2,80
3,30
3,00
3,20
3,30
3,30
3,30

ფასპორტი:			
პროექტი:	მრავალსართულიანი საცხოვრებელი სახლის მშენებლობა		
	ქ. თბილისი, ვაკის რაიონი, ზ. ჭავჭავაძის გამზ.		
ნახაზის დასახელება:		ნახაზის ნომერი:	A-3
		ნახაზის ზომა:	1:200
		თარიღი:	25.12.2018

DAVIDE LLC
Construction Company

ავტორის ხელმოწერა

ავტორი:	მრავალსართულიანი საცხოვრებელი სახლის მშენებლობა	
	ქ. თბილისი, ვაკის რაიონი, ზ. ჭავჭავაძის გამზ.	
	(ნაკვეთის N#140)	
ინჟინერი:		

ARHVLEDIANI
Architecture and design

ტექნიკური ზედამხედველი:		

ნახაზი 3

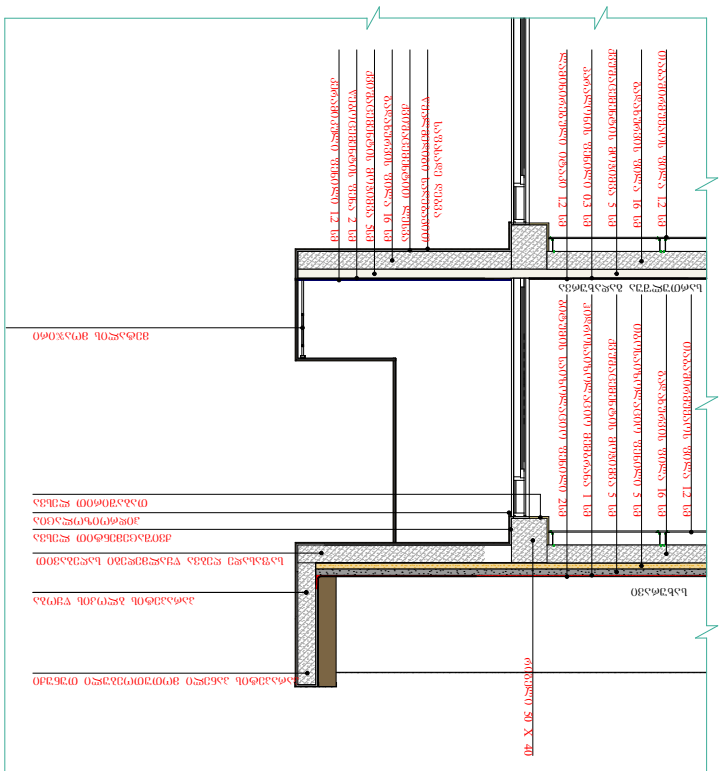
ფასადის ფილა
ფასადის ფილა
ფასადის ფილა

სექტორი 1. ბ ბლოკი

ჭრილი 4-4

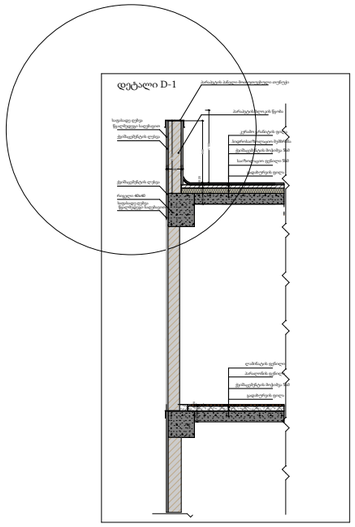

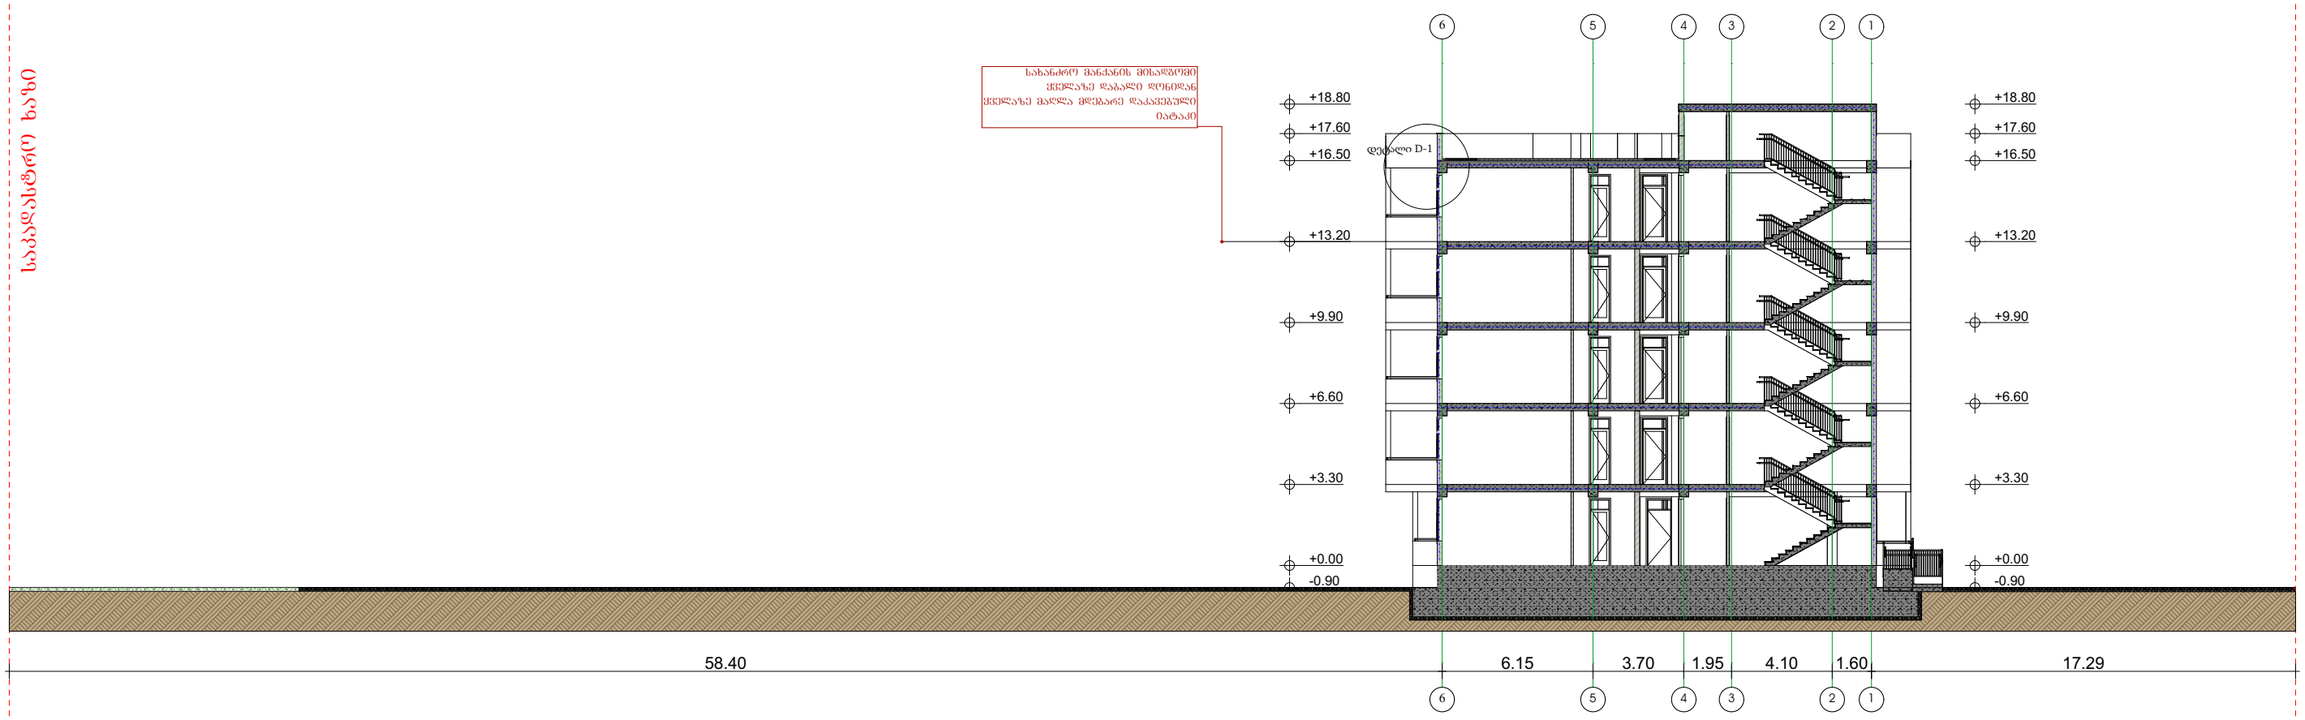

საბაგადასტრო ხაზი

საბაგადასტრო ხაზი

დამკვეთი:	DAVIDE LLC Construction Company	პროექტი: მრავალბინიანი საცხოვრებელი სახლი	პროგრამით აღნიშვნა:	ბეჭდა		საპროექტო ორგანიზაცია	AKHVLEDIANI	თანამდებობა	გვარი	ხელმოწერა
		მისამართი: ქ.ბათუმი, ზარზმიანის 2- სა და ჯაზისუანის აბორიგენების რაიონის მერიის, (ნაკვეთი N-14/140)		A-3 მასშტაბი 1:200		შ.პ.ს "ახვლედიანი"		დირექტორი	აახვლედიანი	
				თარიღი 25.12.2018				მთ. არქიტექტორი	აახვლედიანი	
								პრ. ატესტორი	აახვლედიანი	

Κωδ.Εργου:	Διαμ/μα: Διαμόρφωση Οικοπέδου Δημοτικού Σχολείου Λιβαδειάς		
DAVIDE LLC Construction Company	Διεύθυνση: Δημοτικό Σχολείο 2ο Λιβαδειάς, Δημοτική Ενότητα Λιβαδειάς, Δήμος Λιβαδειάς, Περιφερειακή Ενότητα Βοιωτίας (Δ.Σ.Ε.Β.Ο.) Ν.Η/Μό		
	Σχέδια	Α-3	Κλίμ. 1:200
	Τοπογραφικό Διάγραμμα Υφιστάμενης Κατάστασης	Ημ/νία: 25.12.2018	
	Τίτλος: "Διαμόρφωση Οικοπέδου Δημοτικού Σχολείου"		
ΑΚΗΛΕΔΙΑΝΗ Architecture and design			
Ο Προϊστάμενος Τμήματος Τεχνικών Υπηρεσιών: Δρ. Μηχ. Ηλεκτρολόγος Μηχανικός	Ο Αντιδήμαρχος Τεχνικών Υπηρεσιών: Μηχ. Μηχανικός	Ο Δήμαρχος Λιβαδειάς: Δρ. Χημικός Μηχανικός	

6 ΟΡΟΦΟΣ

Δ3383

1:50 α

Κάτοψη Υφιστάμενης Κατάστασης (κλ. 0.00)

Κλ. 1

1:50 α

Κάτοψη Διαμορφωμένης Κατάστασης Κλ. 0.00 με Σημειωμένα Τα Σημεία Τομών Και Τις Κατευθύνσεις Προβολής Των Όψεων

Τομή 1

Τομή 2

Τομή 3

Τομή 4

Όψη ΑΑ

Όψη ΒΒ

Όψη ΓΓ

Όψη ΔΔ

Όψη ΕΕ

Όψη ΖΖ

Όψη ΗΗ

Όψη ΘΘ

Όψη ΙΙ

Όψη ΚΚ

Όψη ΛΛ

Όψη ΜΜ

Όψη ΝΝ

Όψη ΞΞ

Όψη ΟΟ

Όψη ΠΠ

Όψη ΡΡ

Όψη ΣΣ

Όψη ΤΤ

Όψη ΥΥ

Όψη ΦΦ

Όψη ΧΧ

Όψη ΨΨ

Όψη ΩΩ

Κάτοψη Διαμορφωμένης Κατάστασης Κλ. 0.00 με Σημειωμένα Τα Σημεία Τομών Και Τις Κατευθύνσεις Προβολής Των Όψεων

Τομή 1

Τομή 2

Τομή 3

Τομή 4

Όψη ΑΑ

Όψη ΒΒ

Όψη ΓΓ

Όψη ΔΔ

Όψη ΕΕ

Όψη ΖΖ

Όψη ΗΗ

Όψη ΘΘ

Όψη ΙΙ

Όψη ΚΚ

Όψη ΛΛ

Όψη ΜΜ

Όψη ΝΝ

Όψη ΞΞ

Όψη ΟΟ

Όψη ΠΠ

Όψη ΡΡ

Όψη ΣΣ

Όψη ΤΤ

Όψη ΥΥ

Όψη ΦΦ

Όψη ΧΧ

Όψη ΨΨ

Όψη ΩΩ

5 ΟΡΟΦΟΣ