სექტორი 1. ბ ბლოკი

ჭრილი 4-4

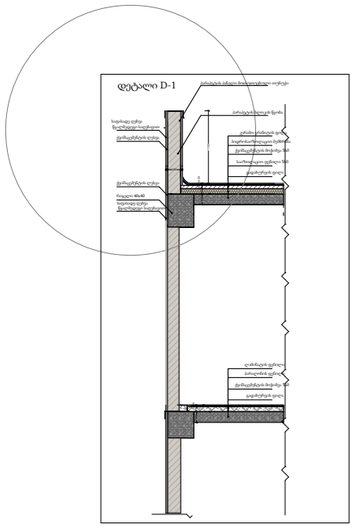

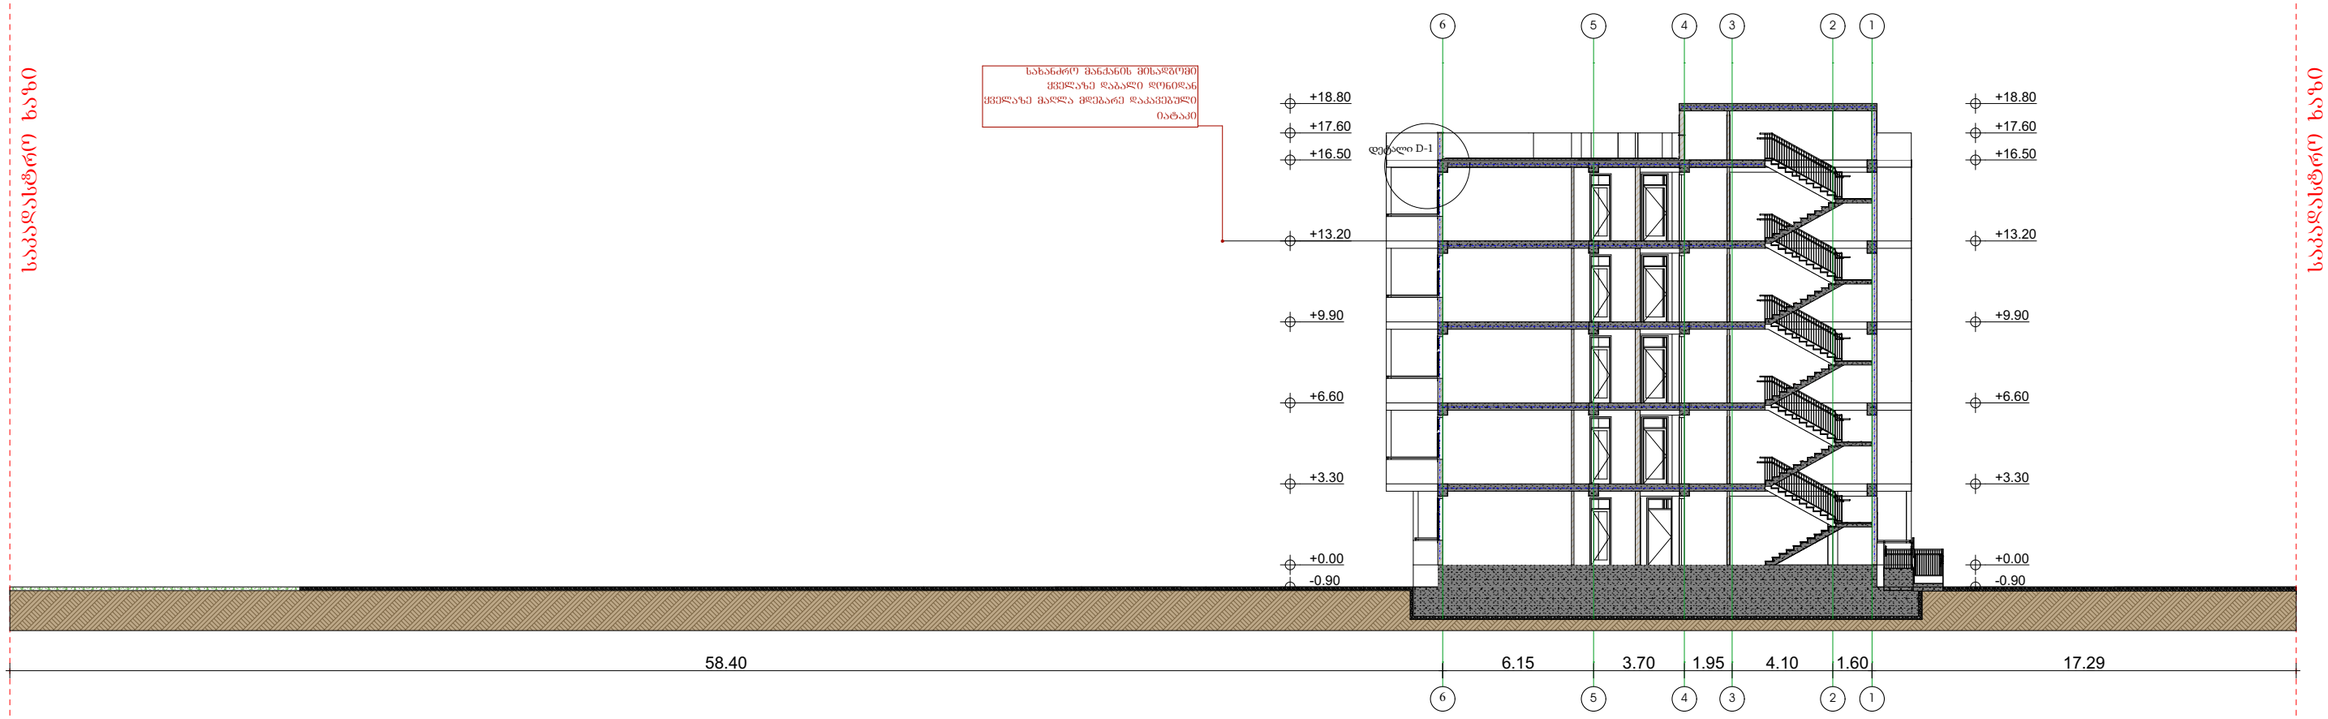

საბაღასტრე ხაზი

საბაღასტრე ხაზი

დამკვეთი:	DAVIDE LLC Construction Company	პროექტი: მრავალბინიანი საცხოვრებელი სახლი მისამართი: ქ.თბილისი, ვაკე-საბურთალოს ა/ო, ს/კ 72.10.03.026 ალბერტ ინაშვილის ქუჩის, (ნაკვეთი N14/140)	პროექტის ავტორები:	გეგმა: A-3 მასშტაბი 1:200 თარიღი 25.12.2018	საპროექტო ორგანიზაცია: შ.პ.ს "ახჩვლედიანი"	AKHVLEDIANI ARCHITECTURE AND DESIGN

თანამდებობა	გვარი	ხელმოწერა
დირექტორი	ახჩვლედიანი	
მთ. არქიტექტორი	ახჩვლედიანი	
პრ. ავტორი	ახჩვლედიანი	


ჭრილი 3-3



დამკვეთი:	DAVIDE LLC Construction Company	პროექტი: მრავალბინიანი საცხოვრებელი სახლი	პირობითი აღნიშვნები:	გეგმა	საპროექტო ორგანიზაცია	თანამდებობა / გვარი / ხელმოწერა
				თარიღი 25.12.2018		AKHVLEDIANI Architecture and design