სექტორი 1. ა ბლოკი

ფასადი ა-მ ღერძებში



დამკვეთი:	DAVIDE LLC Construction Company	პროექტი: მრავალბინიანი საცხოვრებელი სახლი	პირობითი აღნიშვნები:	გეგმა	საპროექტო ორგანიზაცია	AKHVLEDIANI Architecture and design	თანამდებობა / გვარი / ხელმოწერა
				თარიღი 25.12.2018			

სექტორი 1. ა ბლოკი

ფასადი მ-ა ღერძებში



დამკვეთი:	DAVIDE LLC Construction Company	პროექტი: მრავალბინიანი საცხოვრებელი სახლი	პირობითი აღნიშვნები:	ფურცელი A-3	მასშტაბი 1:200	საპროექტო ორგანიზაცია შპს "ახკვლედიანი"

თანამდებობა	გვარი	ხელმოწერა
დირექტორი	აახვლედიანი	
მთ. არქიტექტორი	აახვლედიანი	
პრ. ავტორი	აახვლედიანი	

სექტორი 1. ა ბლოკი

ფასადი6-1 ღერძებში

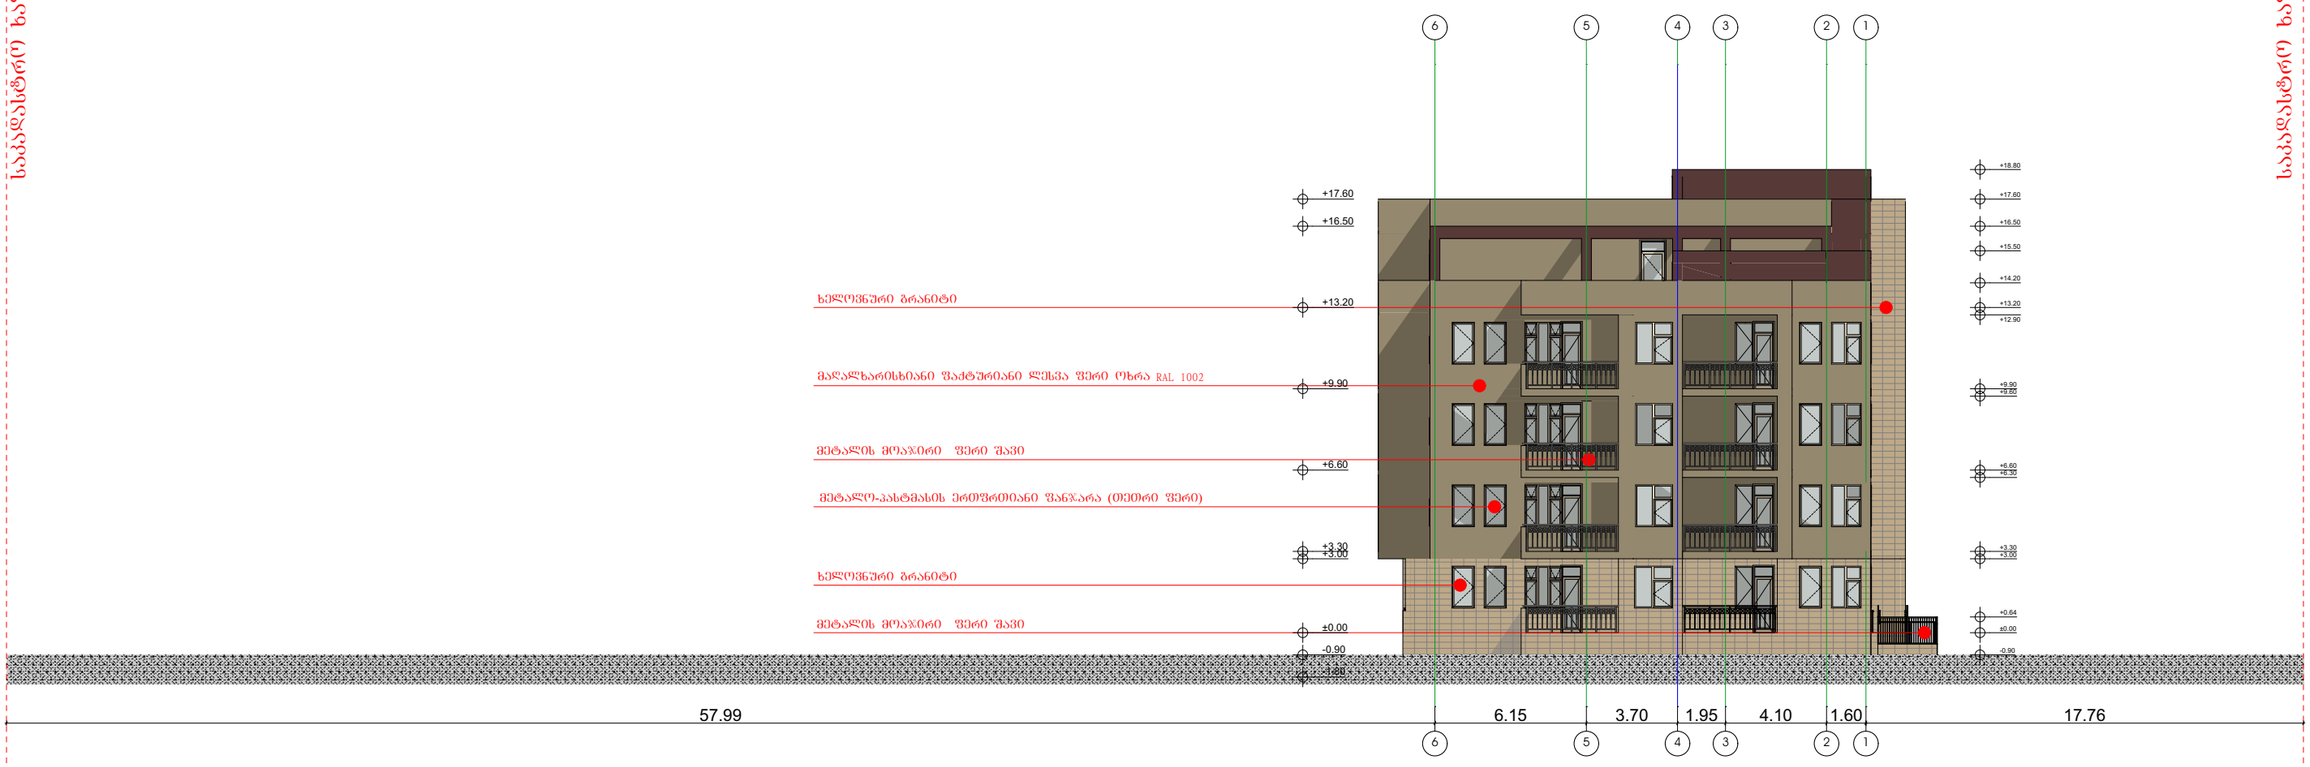

საბაზისო ხაზი

საბაზისო ხაზი

დამკვეთი:	DAVIDE LLC Construction Company	პროექტი: მრავალბინიანი საცხოვრებელი სახლი	პროექტის ადგილმდებარეობა:	ფაზა		საპროექტო ორგანიზაცია	AKHVLEDIANI Architecture and design
				თარიღი	25.12.2018		

თანამდებობა	გვარი	ხელმოწერა
დირექტორი	ა.ახვლედიანი	
მთ. არქიტექტორი	ა.ახვლედიანი	
პრ. ავტორი	ა.ახვლედიანი	

სექტორი 1. ა ბლოკი

ფასადი 1-6 ღერძებში

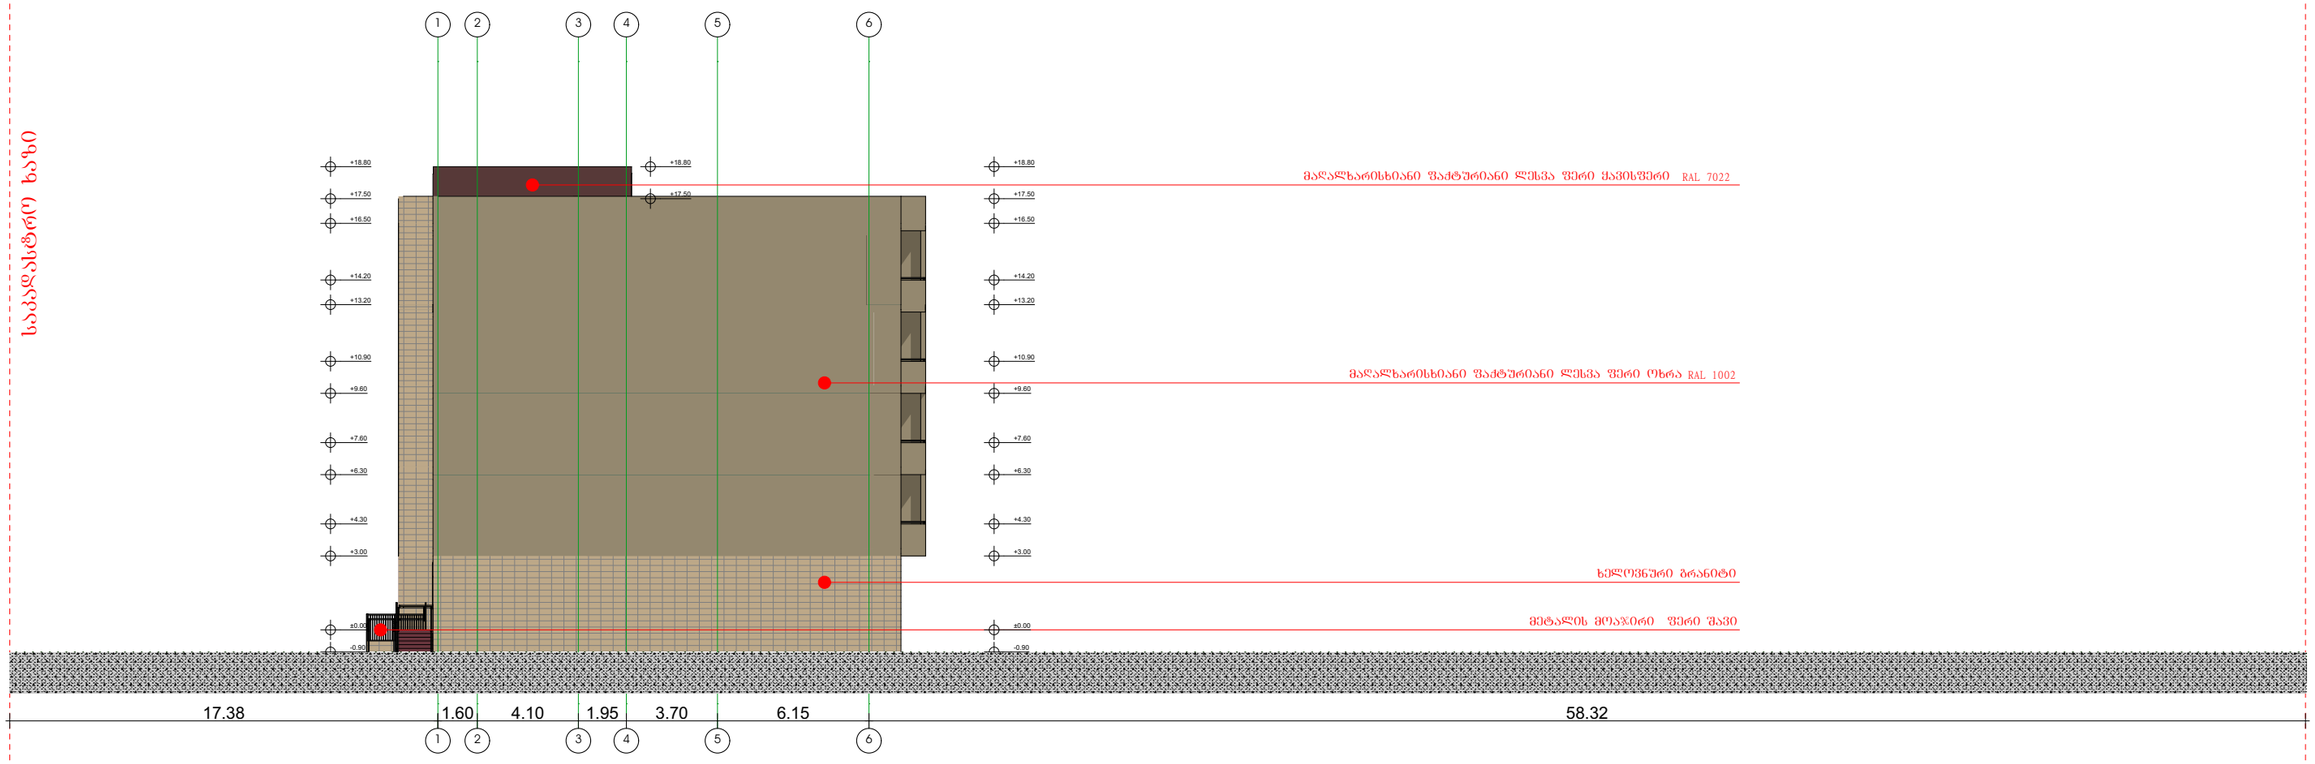

საბაზისო ხაზი

საბაზისო ხაზი

დამკვეთი:	DAVIDE LLC Construction Company	პროექტი: მრავალბინიანი საცხოვრებელი სახლი	პროექტის ეტაპები:	გეგმა		საპროექტო ორგანიზაცია	
		მისამართი: ქ.თბილისი, პარკმოდელი 2- ა,ხ.ზ.ა ვაზისუბნის ახალშენებულ ტერიტორიაზე, (ნაკვეთი N14/140)		A-3	მასშტაბი 1:200	შ.პ.ს "ახვლედიანი"	
				თარიღი 25.12.2018			

თანამდებობა	გვარი	ხელმოწერა
დირექტორი	ა.ახვლედიანი	
მთ. არქიტექტორი	ა.ახვლედიანი	
პრ. ავტორი	ა.ახვლედიანი	