სექტორი 1. ბ ბლოკი

ფასადი მ-ა ღერძებში



დამკვეთი:	DAVIDE LLC Construction Company	პროექტი: მრავალბინიანი საცხოვრებელი სახლი	პირობითი აღნიშვნები:	გვერდი		საპროექტო ორგანიზაცია	AKHVLEDIANI
		მისამართი: ქ.თბილისში, ვაკე-საბურთალოს ე- ა.ი. და ვაზისუბნის აგებულებელ ტერიტორიაზე მდებარე, (ნაკვეთი N14/140)		A-3	მასშტაბი 1:200	შპს "ახჩლელიანი"	
				თარიღი	25.12.2018		

თანამდებობა	გვარი	ხელმოწერა
დირექტორი	ახჩლელიანი	
მთ. არქიტექტორი	ახჩლელიანი	
არ. ავტორი	ახჩლელიანი	

სექტორი 1. ბ ბლოკი

ფასადი 1-6 ღერძებში

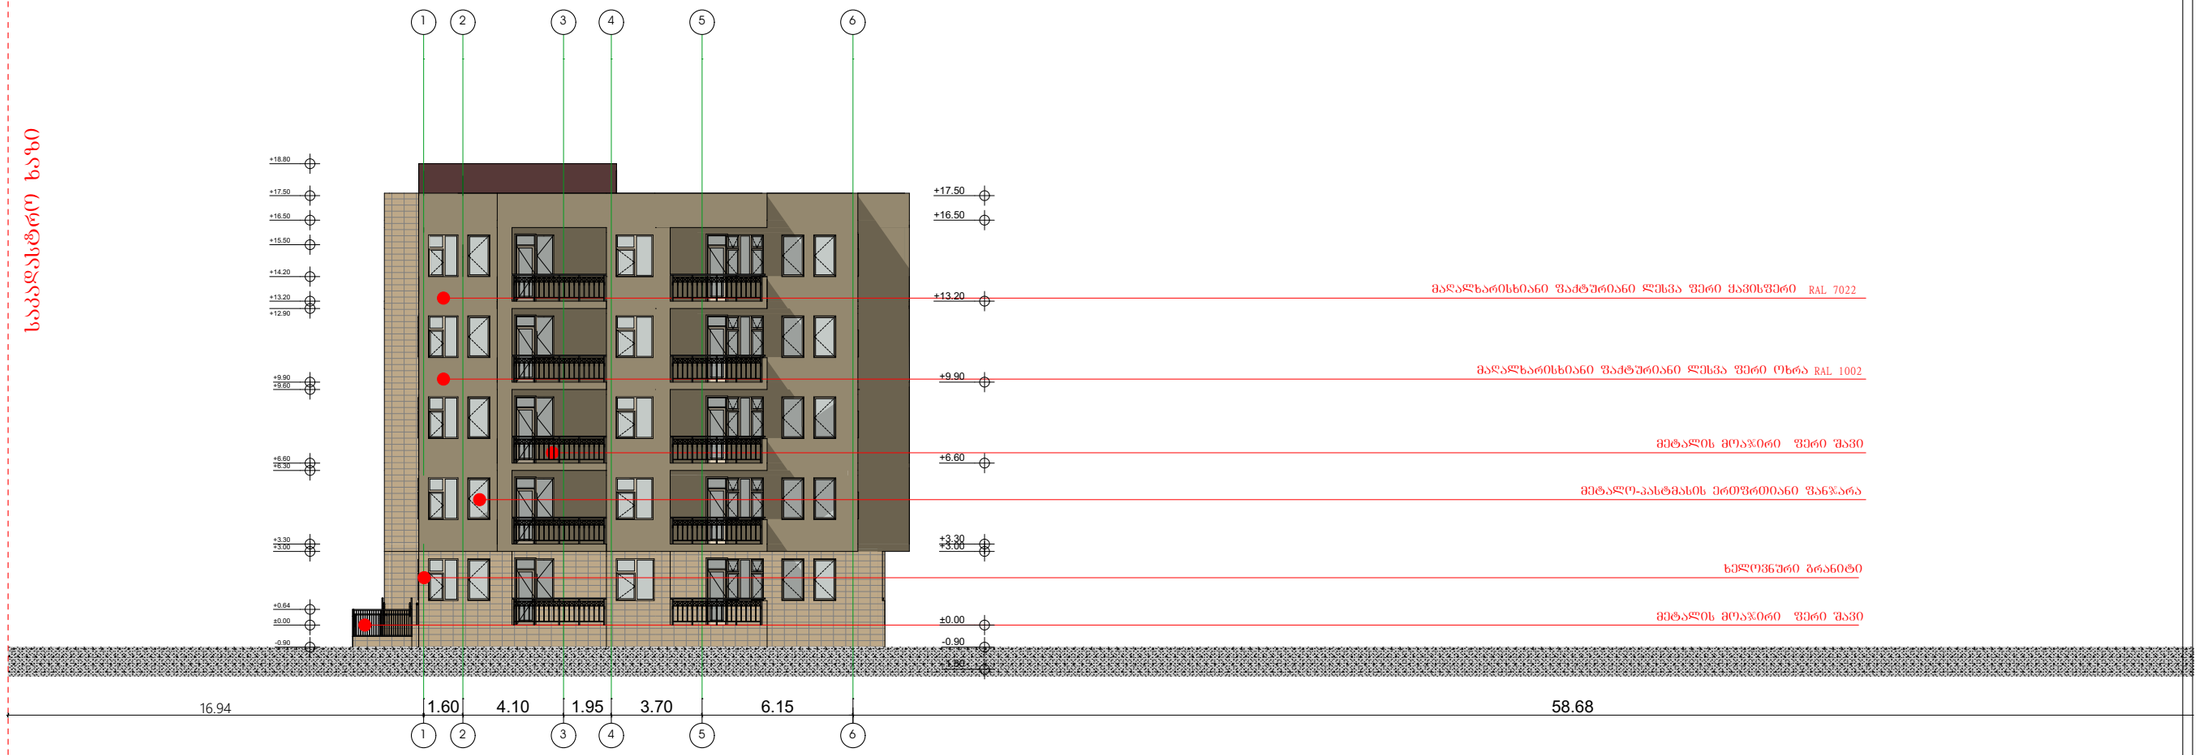

საპროექტო ხაზი

დამკვეთი:	DAVIDE LLC Construction Company	პროექტი: მრავალბინიანი საცხოვრებელი სახლი		პირობითი აღნიშვნები:	გვერდი	საპროექტო ორგანიზაცია	თანამდებობა / გვარი / ხელმოწერა
		მისამართი: ქ.თბილისში, ვაკე-საბურთალოს ა.ო. სს "ვაზისუბნის ახალშენებში" ტერიტორიაზე მდებარე (ნაკვეთი N14/140)			A-3 მასშტაბი 1:200	შპს "ახმლედიანი"	დირექტორი: ახმლედიანი
					თარიღი 25.12.2018		მთ. არქიტექტორი: ახმლედიანი
							პრ. ავტორი: ახმლედიანი

სექტორი 1. ბ ბლოკი

ფასადი ა-მ ღერძებში




თანამდებობა	გვარი	ხელმოწერა
დირექტორი	აახკვლედიანი	
მთ. არქიტექტორი	აახკვლედიანი	
პრ. ხელმძღვანელი	აახკვლედიანი	

პროექტის:	DAVIDE LLC Construction Company				
	ავტორი:	მონაცემები ცვლილების შესახებ		ობიექტის მისამართი:	