
27.51
3.65
2.60
3.10
3.25
6.10
6.50
2.90
6.30
6.30
2.90
6.30
3.10
2.90
6.40
75.49
+0.00
-0.90
+3.30
+6.60
+9.90
+13.20
+16.50
+17.60
+18.80
+15.80
+2.80
3.70
3.00
3.00
3.00

დ ბლოკი

ფასადი1-6 ღერძებში

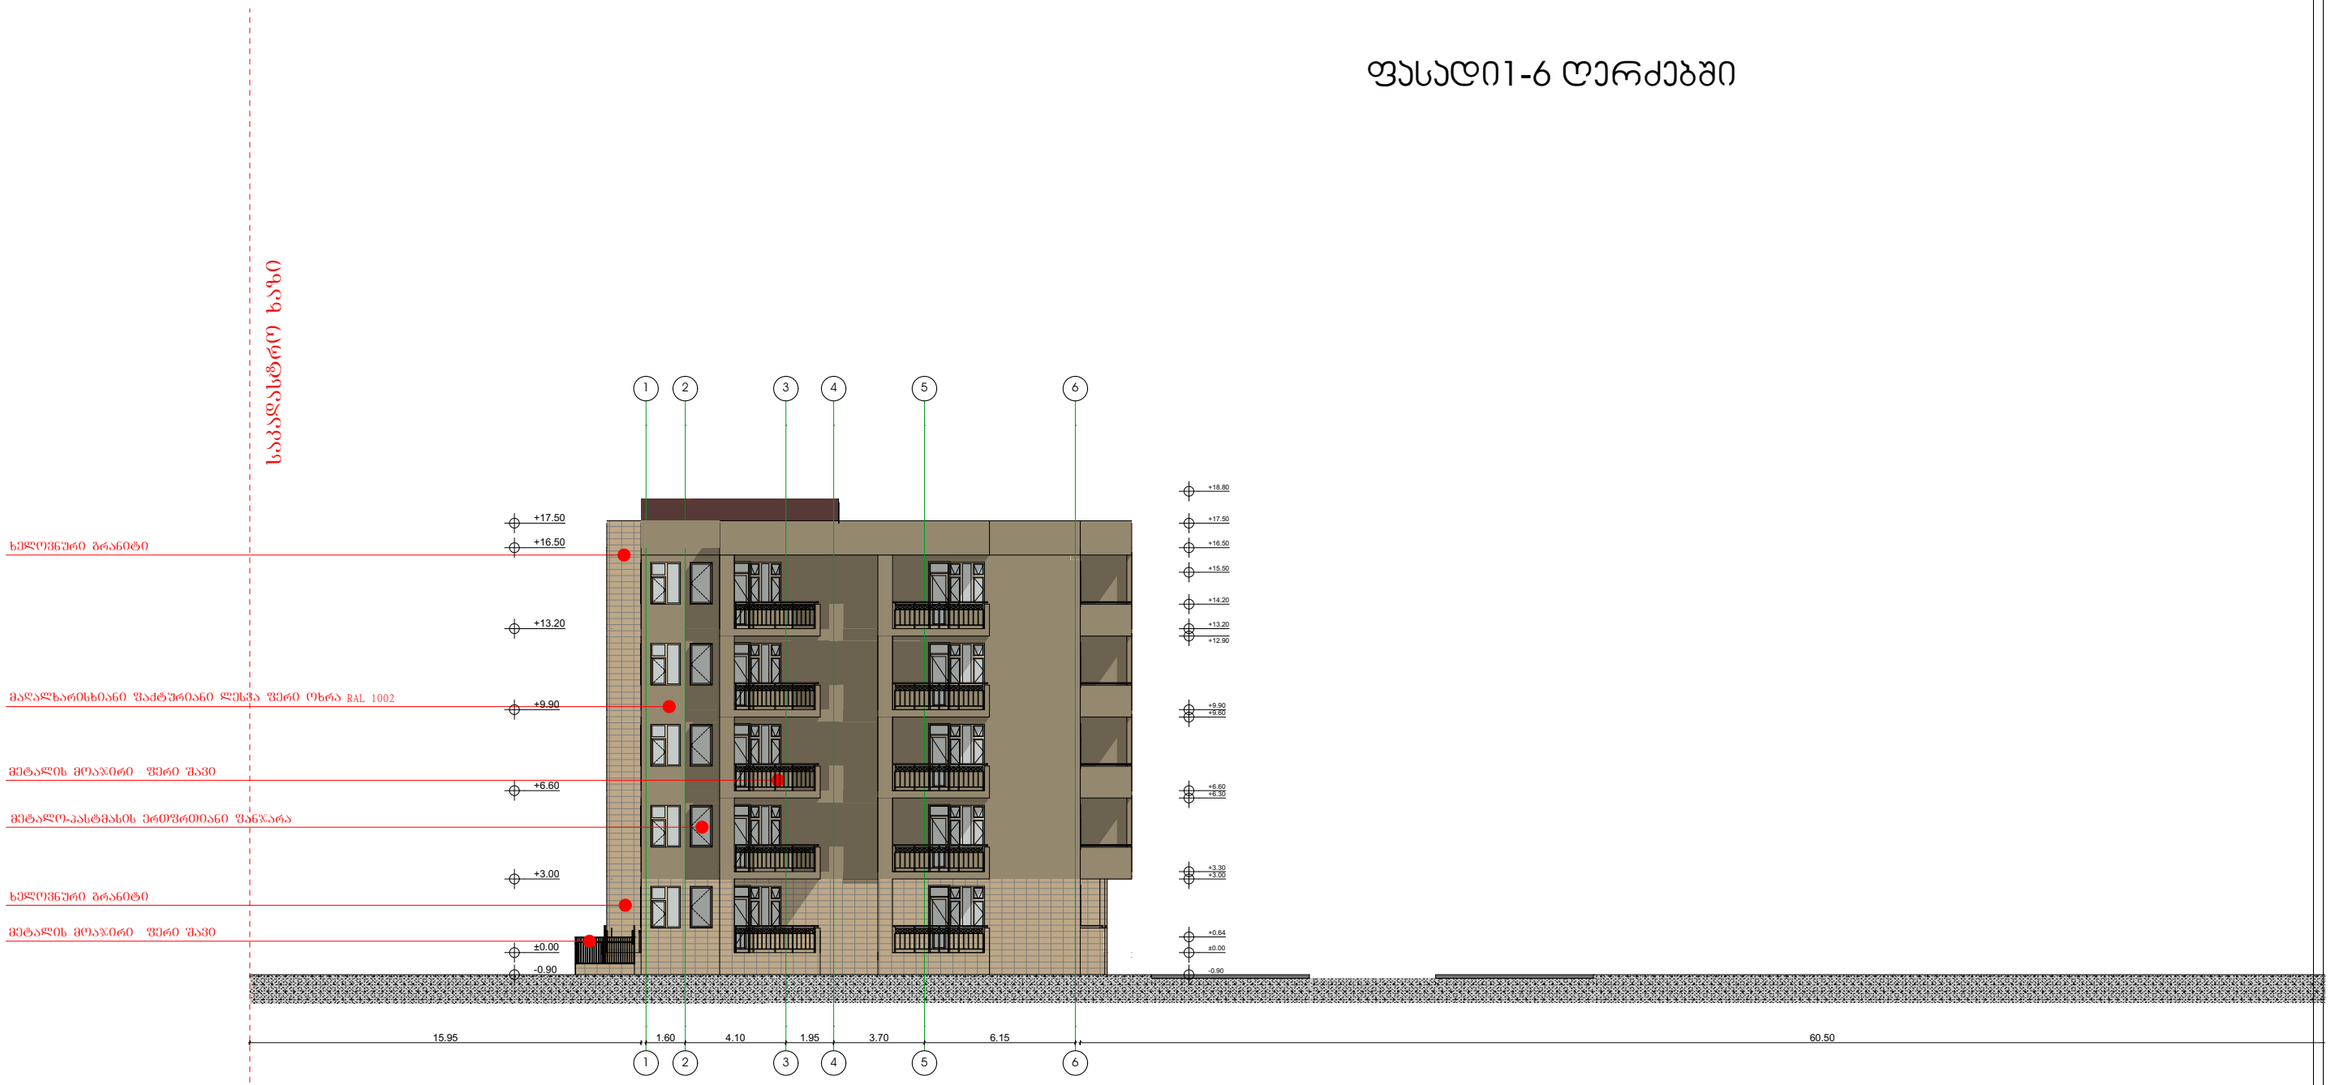

დამკვეთი:	DAVIDE LLC Construction Company	პროექტი: მრავალბინიანი საცხოვრებელი სახლი	პროექტის ნომერი:	გვერდი		საპროექტო ორგანიზაცია	
		მისამართი: ქ.თბილისი, ვაკე-საბურთალოს 2-ა ადმინისტრაციულ რაიონებში მდებარე, (ნაკვეთის N14/140)		A-3	მასშტაბი 1:200	შ.პს "ახკვლედიანი"	AKHVLEDIANI Architecture and design
				თარიღი	25.12.2018		

თანამდებობა	გვარი	ხელმოწერა
დირექტორი	ახკვლედიანი	
მთ. არქიტექტორი	ახკვლედიანი	
პრ. ავტორი	ახკვლედიანი	

დ ბლოკი

ფასადი ა-ლ ღერძებში

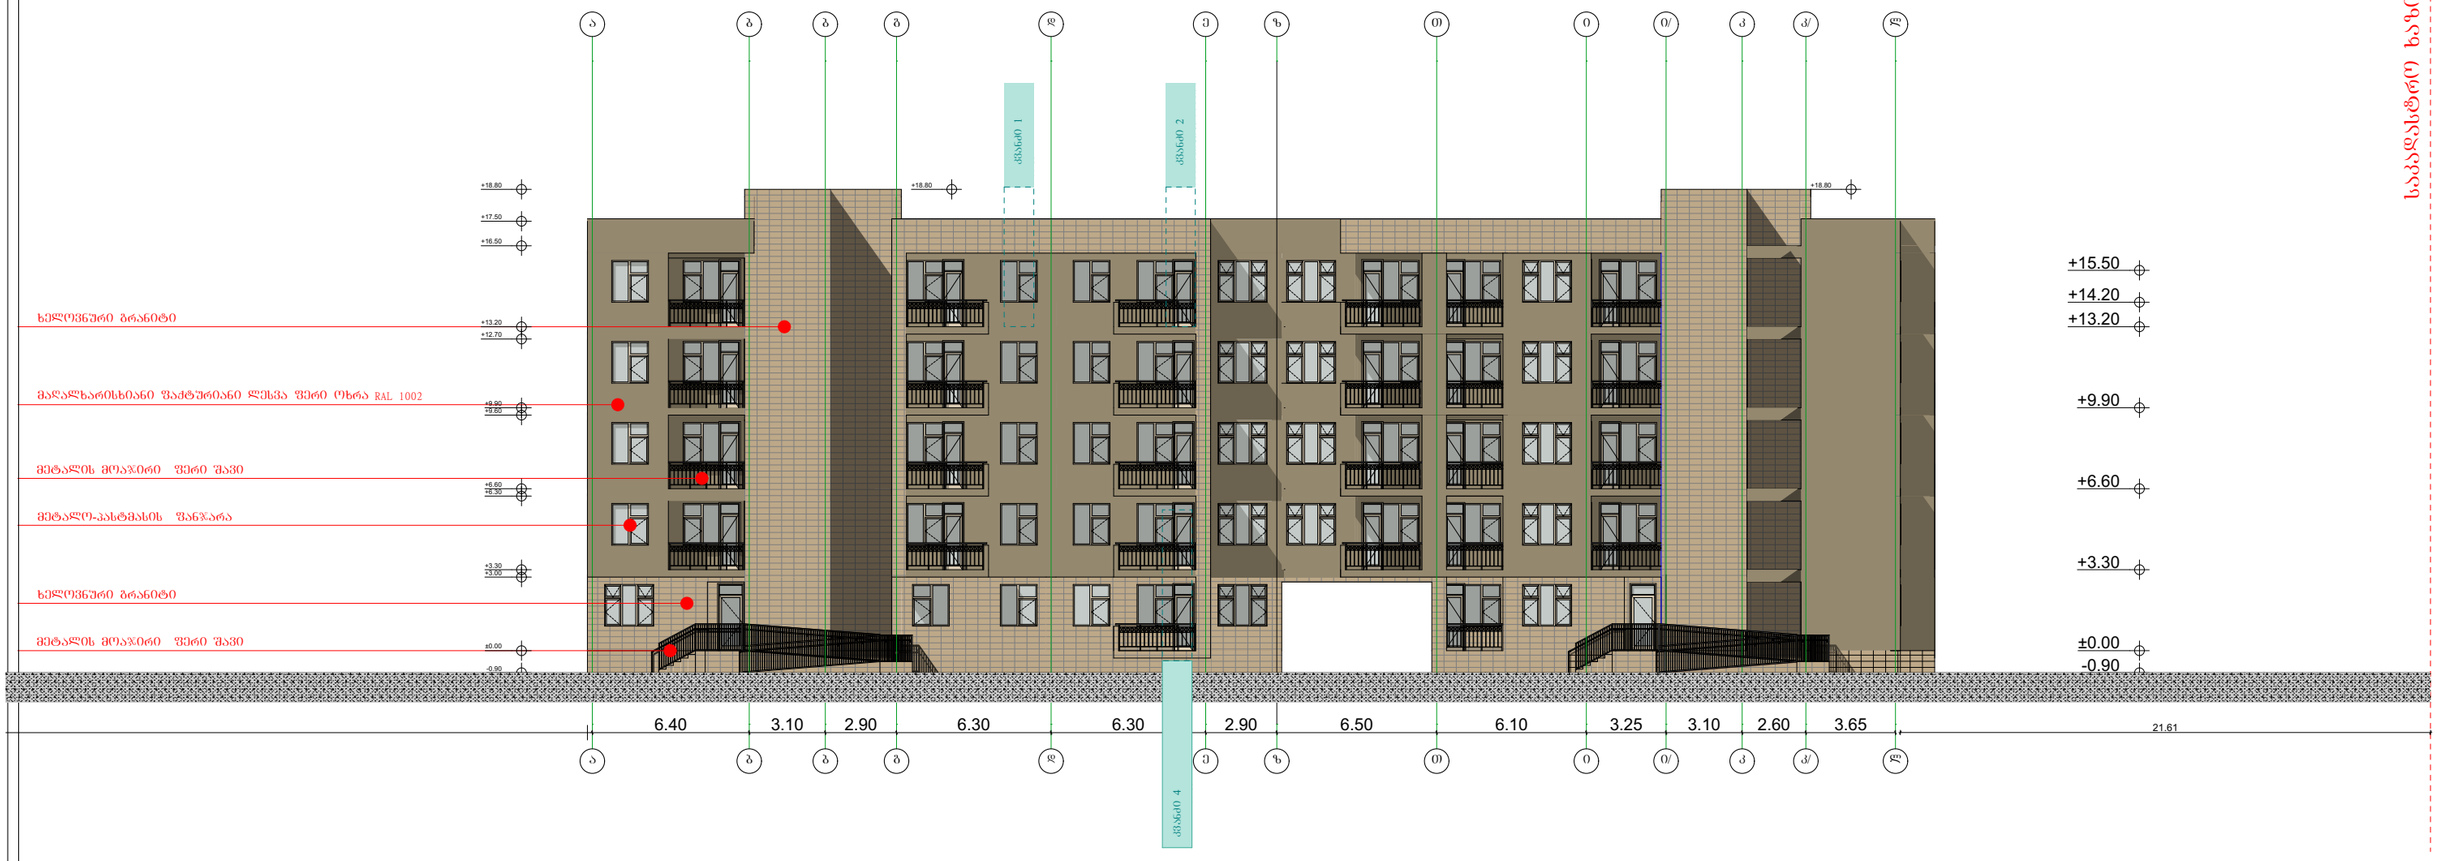

დამკვეთი:	DAVIDE LLC Construction Company	პროექტი: მრავალბინიანი საცხოვრებელი სახლი	პირობითი აღნიშვნები:	ბეჭდა		საპროექტო ორგანიზაცია	
				თარიღი 25.12.2018			

თანამდებობა	გვარი	ხელმოწერა
დირექტორი	აახკვლიანი	
მთ. არქიტექტორი	აახკვლიანი	
არ. პატრონი	აახკვლიანი	

ფასადი 6-1 ღერძებში

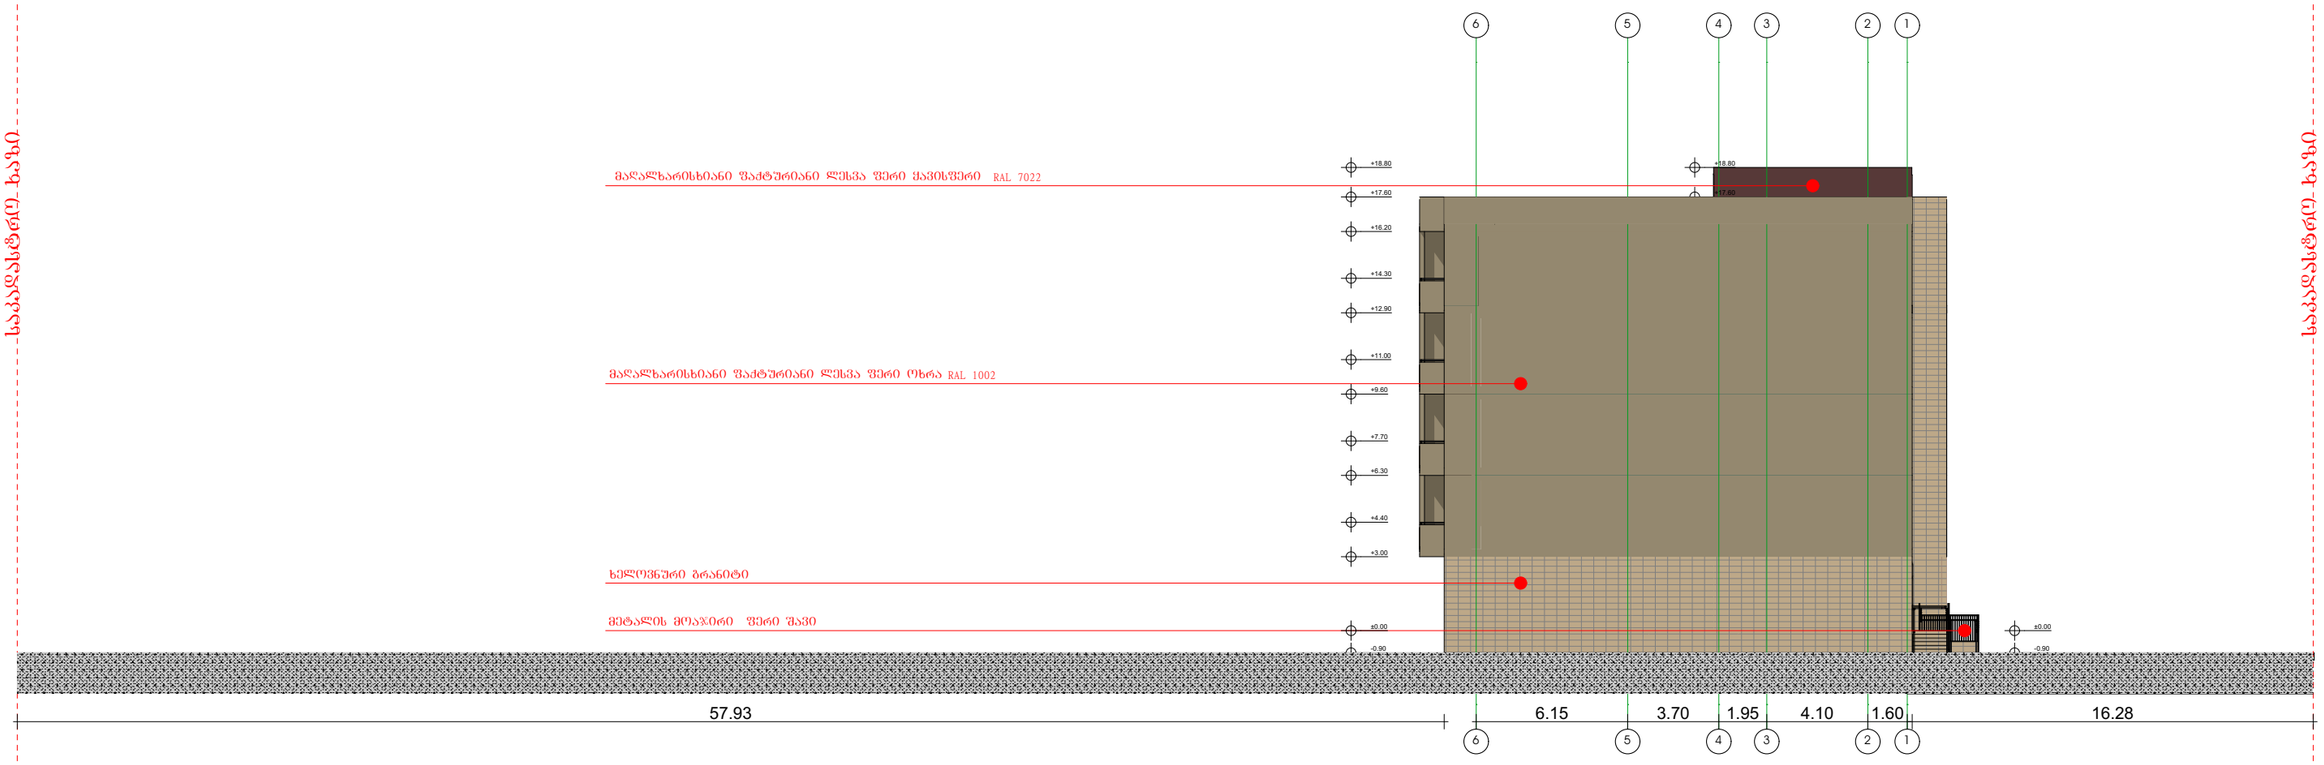

სპეციალისტის ხელმოწერა

დამკვეთი:	DAVIDE LLC Construction Company	პროექტი: მრავალბინიანი საცხოვრებელი სახლი		პროექტის ეტაპი:		საპროექტო ორგანიზაცია	AKHVLEDIANI Architecture and Design
				A-3	მასშტაბი 1:200		
				თარიღი	25.12.2018		

თანამდებობა	გვარი	ხელმოწერა
დირექტორი	აახვლედიანი	
მთ. არქიტექტორი	აახვლედიანი	
პრ. ავტორი	აახვლედიანი	