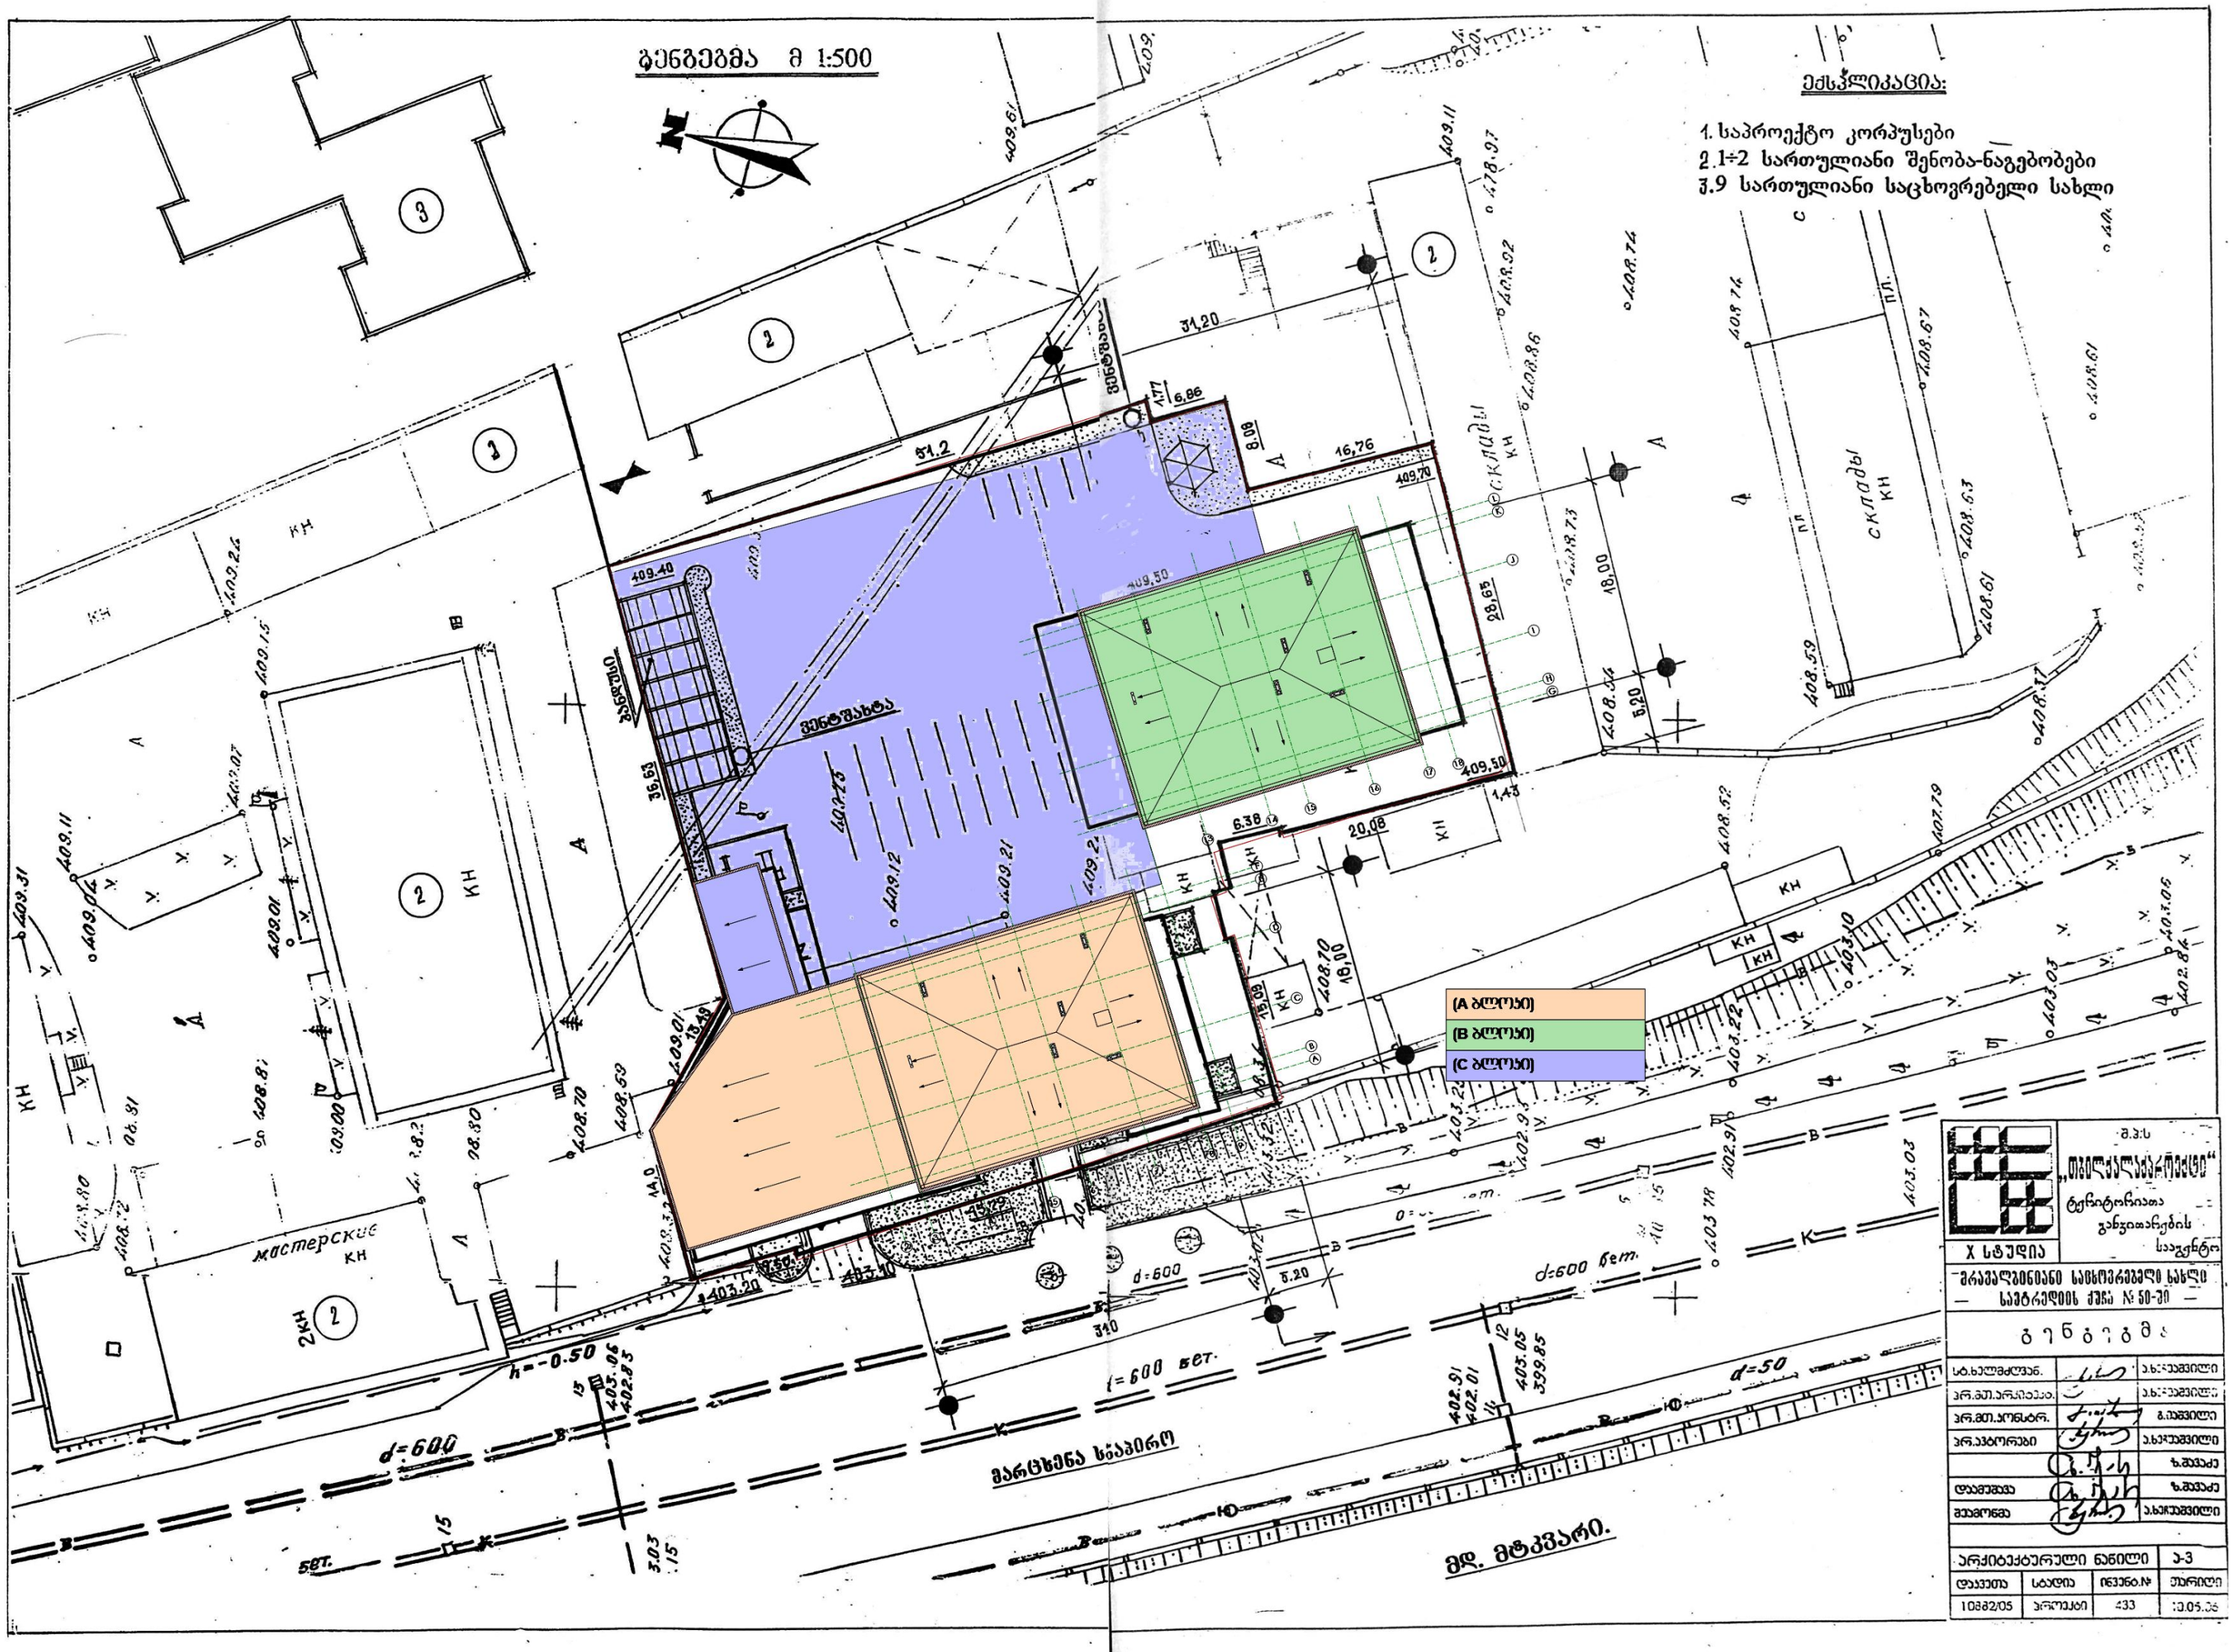

X სტუდია	მ.პ.ს „თბილისპროექტი" ტერიტორიათა ჯგუფთამარეგის საუნტერ	
მრავალბინიანი საცხოვრებელი სახლი საპრეზიდიო ქუჩა № 50-ში		
გენგეგმა		
სტ.ხელმძღვან.		ა.ხუციშვილი
პრ.მთ.არქიტექტ.		ა.ხუციშვილი
პრ.მთ.კონსტრ.		გ.ბაბილი
პრ.პეტორები		ა.ხუციშვილი
		ზ.ბუბაძე
დამამზა		ზ.ბუბაძე
მუმიოლმ		ა.ხუციშვილი
არქიტექტურული ნაწილი		ა-3
დასვლა	სტადია	ნიშანი.№	თარიღი
10882/05	პროექტი	433	10.05.06