გენ-გეგმა მასშტაბი 1:500

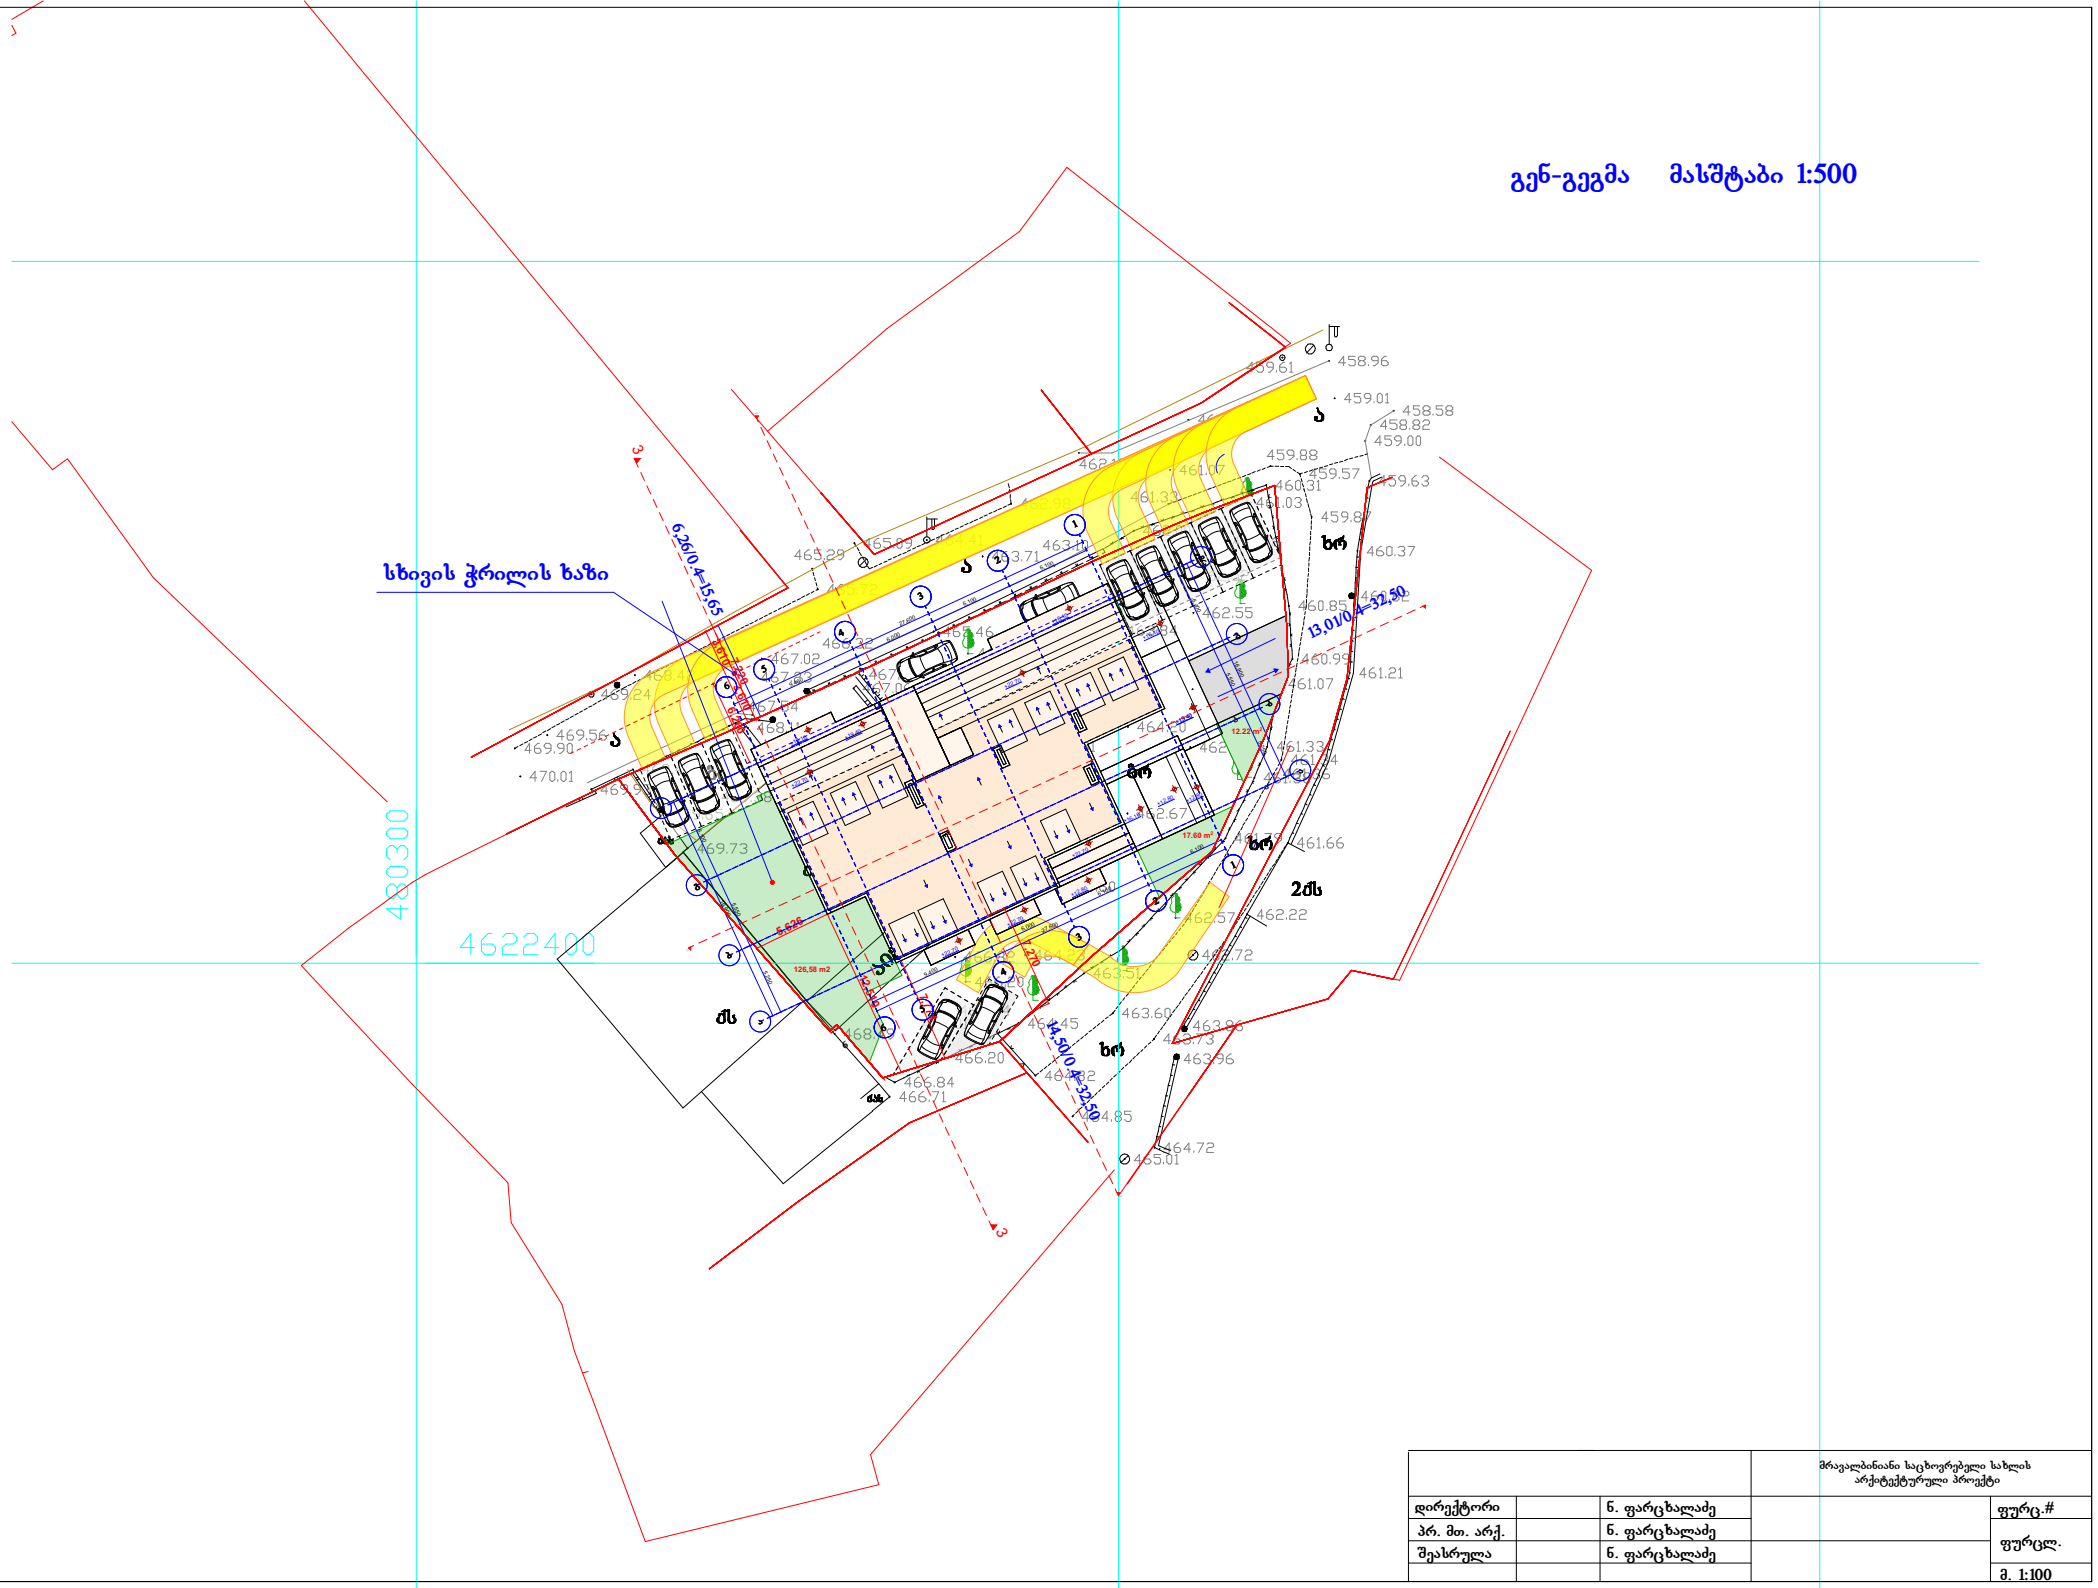

			მრავალბინიანი საცხოვრებელი სახლის არქიტექტურული პროექტი	
დირექტორი		ნ. ფარცხალაძე		ფურც.#
პრ. მთ. არქ.		ნ. ფარცხალაძე		ფურცლ.
შეასრულა		ნ. ფარცხალაძე		
				მ. 1:100

ჭრილი 1-1 (1-6) ღერძებს შორის მასშტაბი 1:100



			მრავალბინიანი საცხოვრებელი სახლის არქიტექტურული პროექტი	
დირექტორი		ნ. ფარცხალაძე		ფურც.#
პრ. მთ. არქ.		ნ. ფარცხალაძე		ფურცლ.
შეასრულა		ნ. ფარცხალაძე		
				მ. 1:100

ჭრილი 2-2 (დ-ა) ღერძებს შორის მასშტაბი 1:100

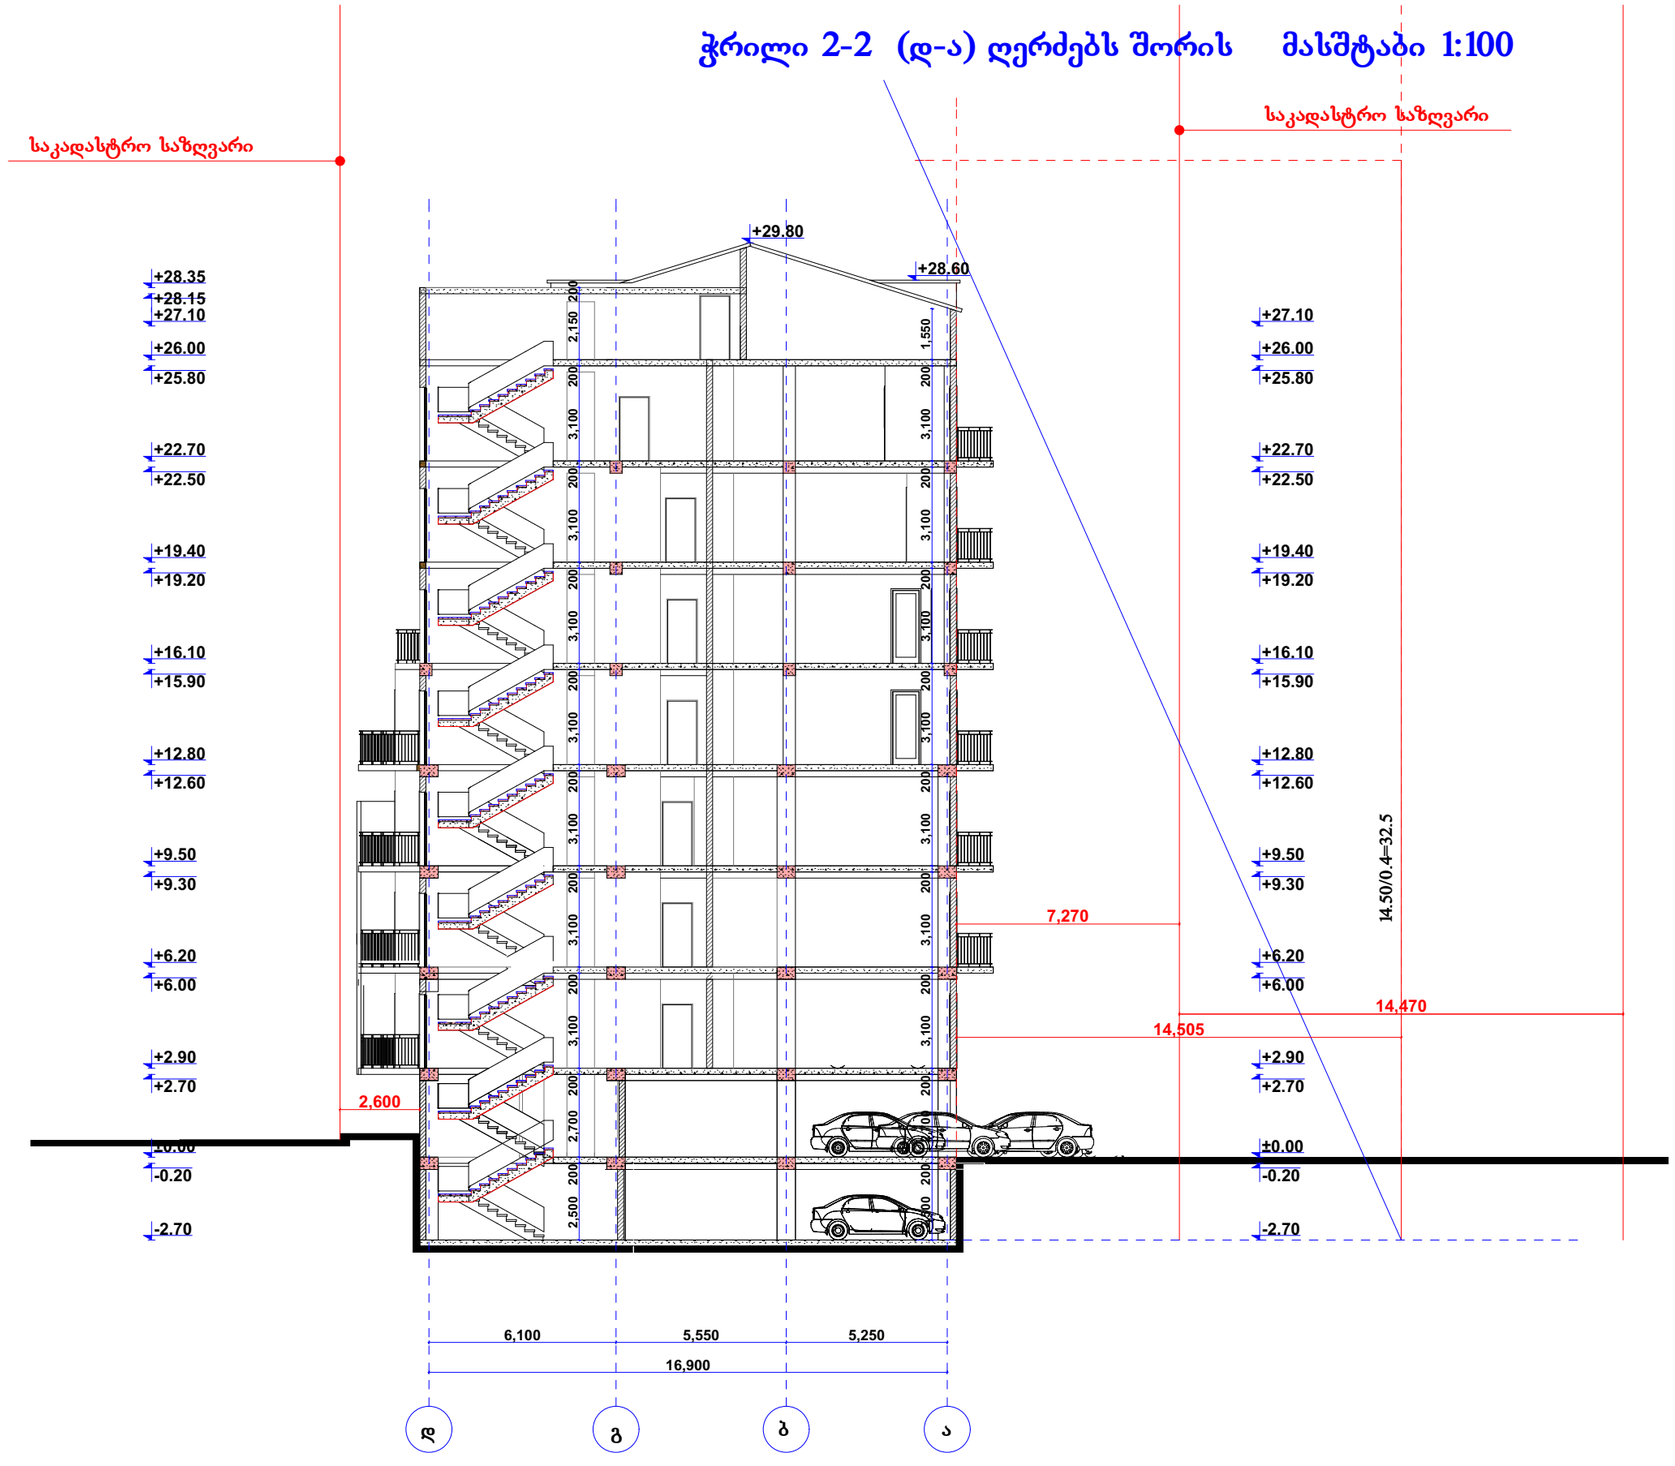

			მრავალბინიანი საცხოვრებელი სახლის არქიტექტურული პროექტი
დირექტორი		ნ. ფარცხალაძე	ფურც.#
პრ. მთ. არქ.		ნ. ფარცხალაძე	ფურცლ.
შეასრულა		ნ. ფარცხალაძე	მ. 1:100

ჭრილი 3-3 (დ-ა) ღერძებს შორის მასშტაბი 1:100

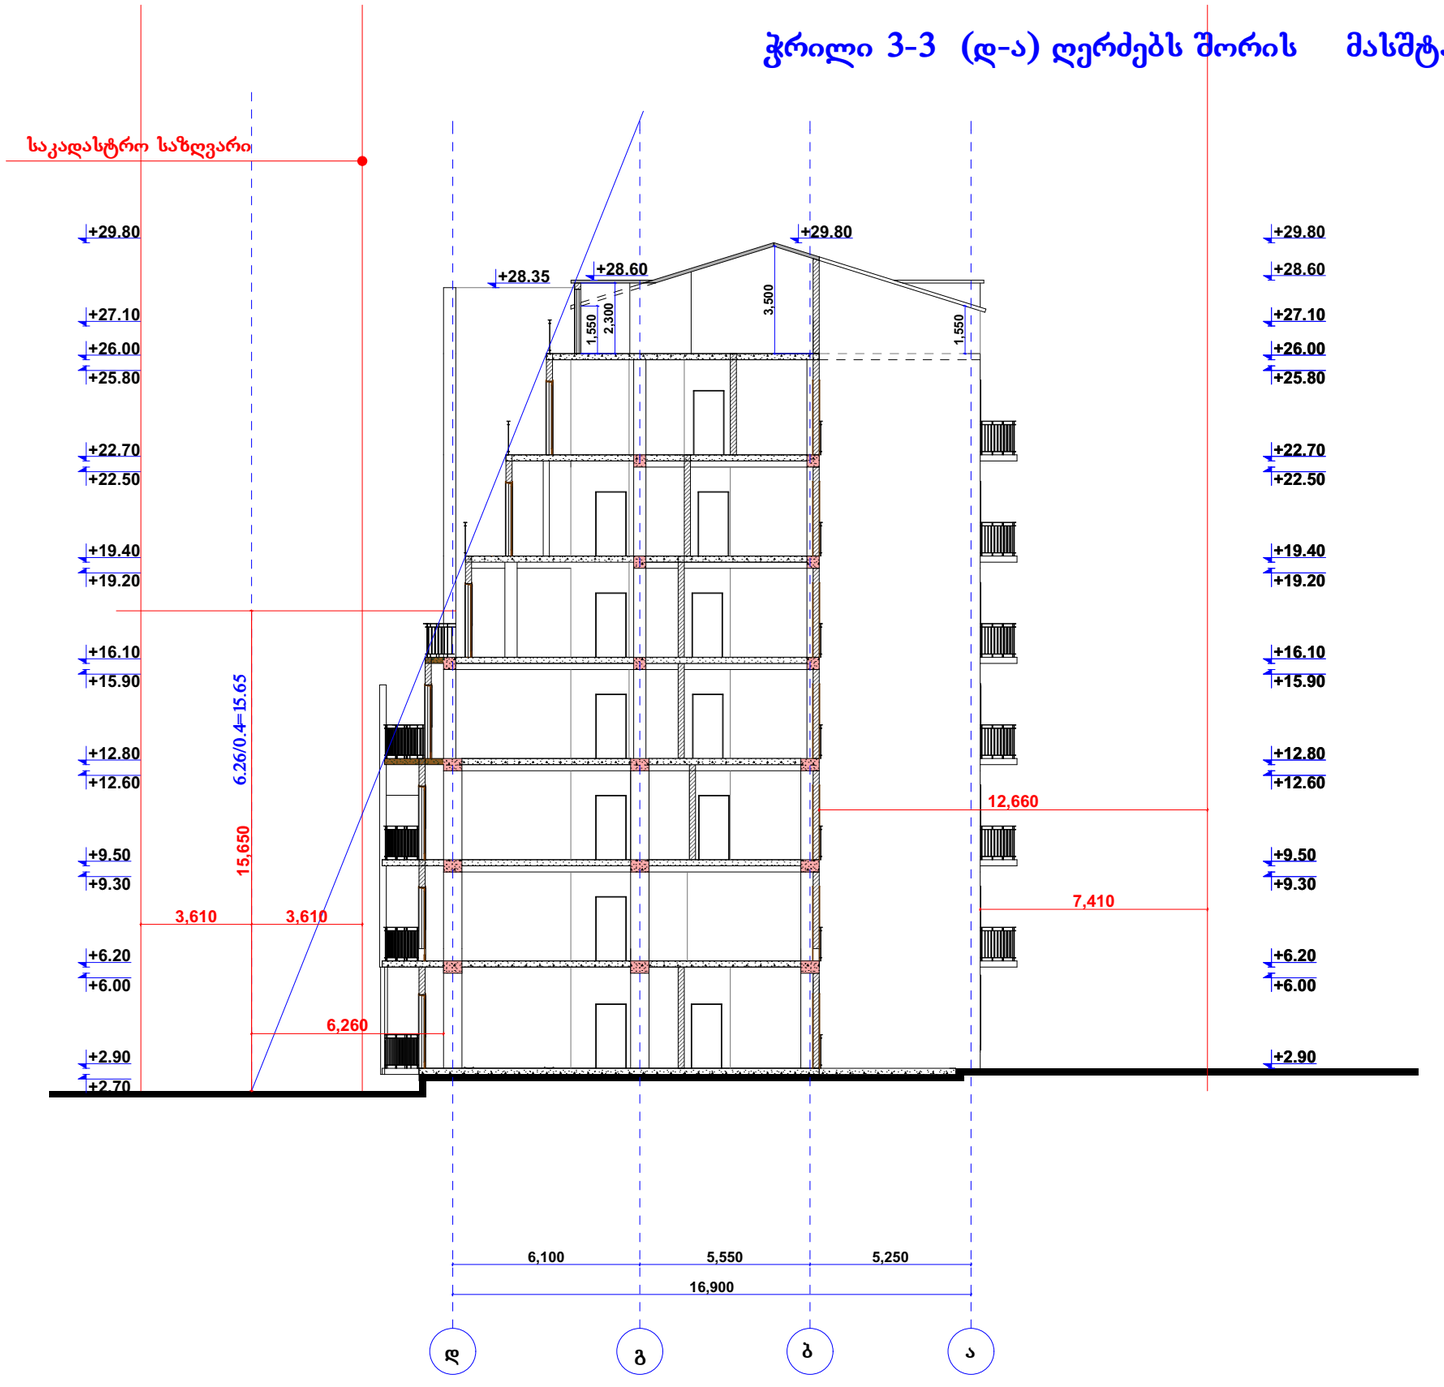

			მრავალბინიანი საცხოვრებელი სახლის არქიტექტურული პროექტი	
დირექტორი		ნ. ფარცხალაძე		ფურც.#
პრ. მთ. არქ.		ნ. ფარცხალაძე		ფურცლ.
შეასრულა		ნ. ფარცხალაძე		
				მ. 1:100