ქ. თბილისი, საბურთალოს რაიონი №5, დარეგისტრირებული 1200 კვ.მ
(01.17.11.008.195 საკადასტრო კოდით) არასასოფლო-სამეურნეო დანიშნულების მიწის ნაკვეთის
ბ ე ბ ი ა
საფუძველზე:

საზღვრების ნიშნული

/——————————/.


ხედვა ზემოდან

მ. 1:2000



ქალაქმშენებლობითი განკუთვნილება


განკუთვნილების ზონა:		
მომსახურე სპეციალისტი:		
საინვესტიციო განკუთვნილება		
განკუთვნილების ზონა:		
მომსახურე სპეციალისტი:		
მიწის ნაკვეთის ფუნქცია და ქალაქმშენებლობითი პირობების პარამეტრები		

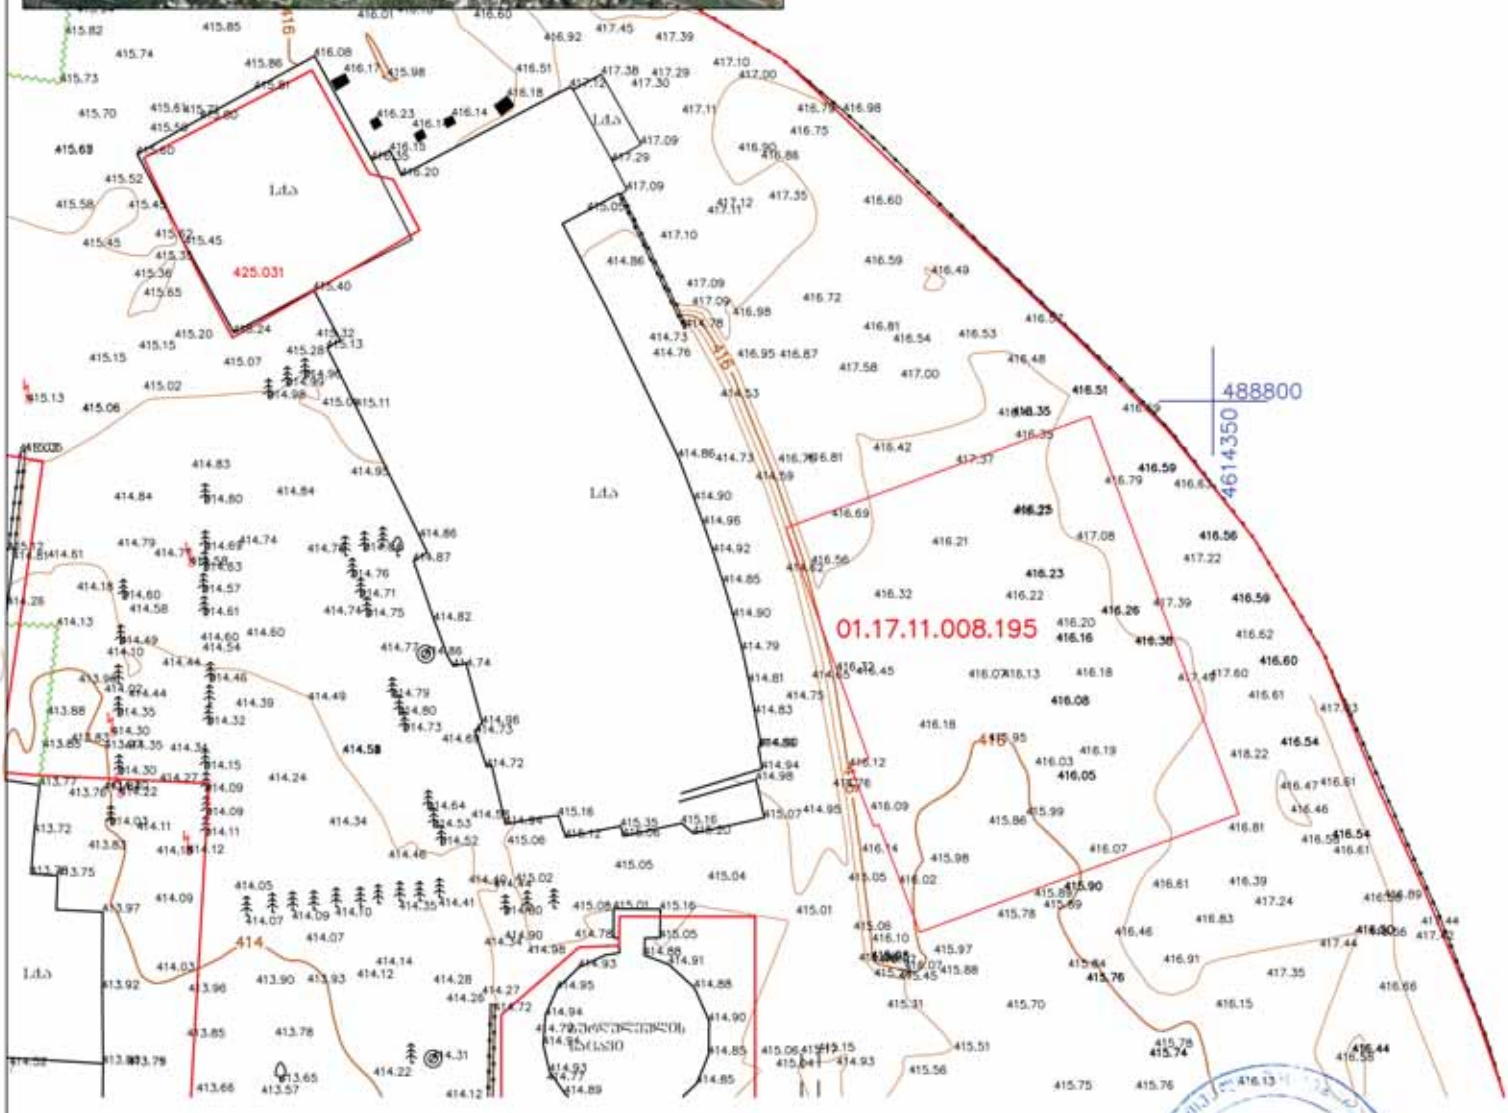

პირობითი აღნიშვნები

შპს „ბბერია პროექტი“

დირექტორი	ზ. ბერიძე
პროექტირების ხელმძღვანელი	
არქიტექტორი	
ტოპოგრაფი	
მასშტაბი 1:500	21.04.2018

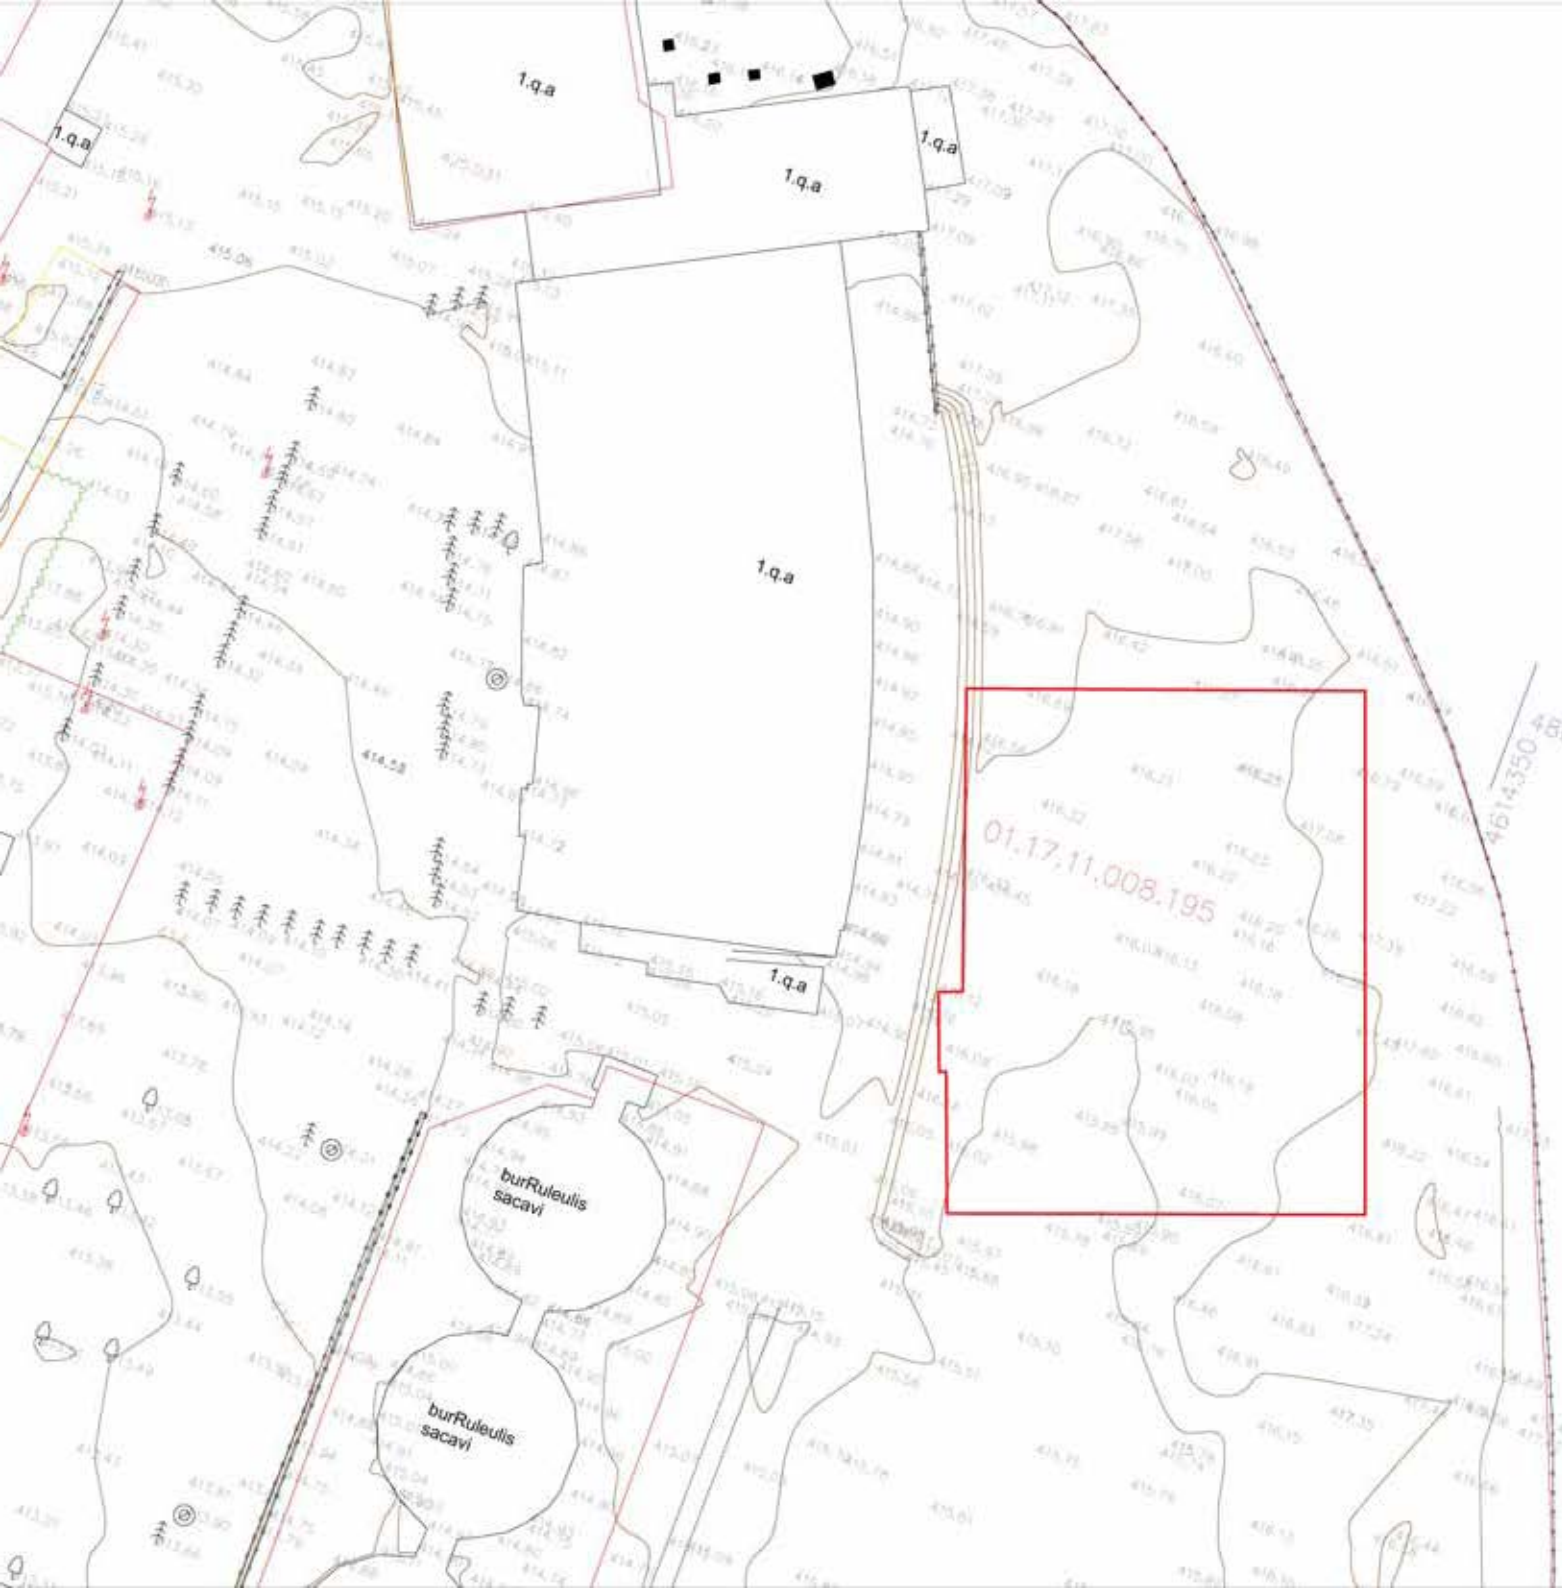

ძარხანა



მისამართი:
ქ.ქუთაისი თბილისის, ისნის რაიონი.
სამგორის 2-ეული #5
ს.კ.: #01.17.11.008.195

ავ არქიტექტს
ს/კ: 405231663
მის: ქ. რუსთაველის გამზ. #37

თანამდებობა	გვარი	ხელმოწერა
არქიტექტორი	ა. ბაქრაძე	
მთ. პროექტორი	ნ. ბარათაშვილი	
არქიტექტორი	ნ. ბარათაშვილი	

პროექტის ავტორი

თანამდებობა	გვარი	ხელმოწერა
არქიტექტორი	ნ. ბარათაშვილი	

დამკვეთი

გვარი

ე. ხვიჩაძე



ნახაზის სახელწოდება

გენგეგმა

მასშტაბი	ფორმატი	თარიღი
1:200	A3	2018 წ
სტადია	ფურცელი	ფურცლები
	01	

0 12.5 25 50



ძარხანა



მისამართი:
ქუთაისი თბილისის, ისნის რაიონი,
საბჭოროს ქუჩა #5
ს.კ.: #01.17.11.008.195

ავ არქიტექტს
ს/კ: 405231663
მის: ქ. რუსთაველის გამზ. #37

თანამდებობა	სახელი	ხელმოწერა
არქიტექტორი	ნ. ბარათაშვილი	

პროექტის ავტორი

თანამდებობა	სახელი	ხელმოწერა
არქიტექტორი	ნ. ბარათაშვილი	

დამკვეთი

სახელი

ქ. ხარაგაული




ნახაზის სახელწოდება


განივკვეთი

მასშტაბი	ფორმატი	თარიღი
1:200	A3	2018 წ
სტადია	ფურცელი	ფურცლები
	01	

0 12.5 25 50

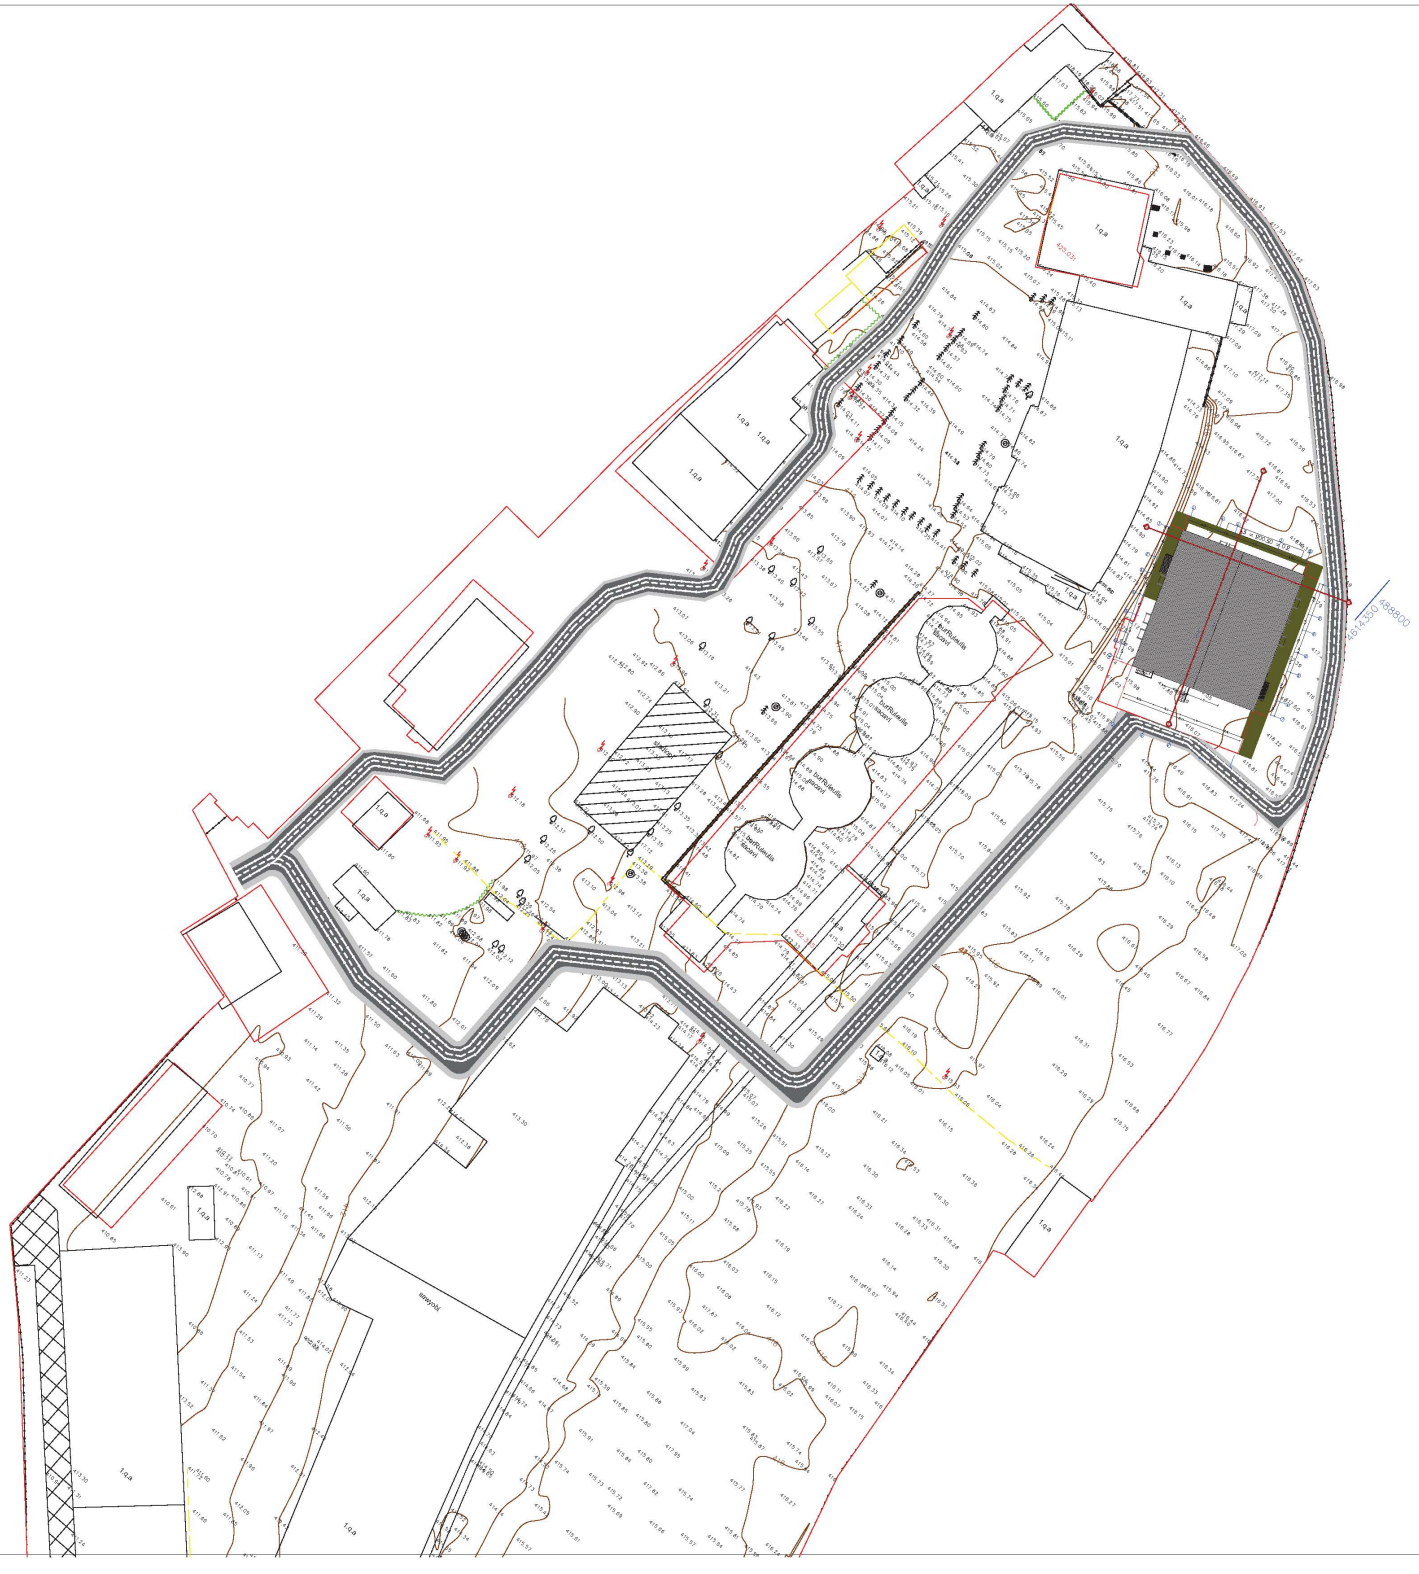

ძარხანა

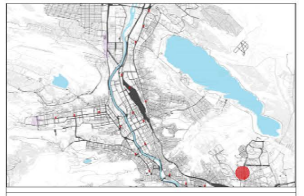

მისამართი:
ქალაქი თბილისი, ისნის რაიონი,
საბგორის ქუჩა #5
ს.კ.: #01.17.11.008.195

აპ არქიტექტს

ს/კ: 405231663
მის.: ვ.-რუს.თაკვერის გამზ. #37

თანამდებობა	გვარი	ხელმოწერა
დირექტორი	ა.ლაკერბაია	
მთ. არქიტექტორი	ნ.ბერიძე	
არქიტექტორი	ნ.ხარაძიგვილი	

პროექტის ავტორი

თანამდებობა	გვარი	ხელმოწერა
არქიტექტორი	ნ. ხარაძიგვილი	

დამკვეთი

გვარი

ე. ვარნავა

პარამეტრები	
საავტომობილო გზა	
80.00	ნიშნული გზაზე
1	კარკასების ნუმერაცია
1+00	პიკეტის ხაზი
	გასასწორებელი სავალი მანძილი
	მოსაწყობი სავალები
0.000	ნიშნული პიკეტზე, წესარა
	სამოდელო ტერიტორია
1	ნაკვეთის ხაზი
	ავარიის ტალღის მაქსიმალური

880	ტალღის მაქსიმალური სიგანე
2.200	ტალღის სამაქსიმალიანი ნაწილის სიგანე
ხ-2	ტალღის მაქსიმალური სიმაღლე
90	ტალღის მაქსიმალური სიგრძე

LP 1	წყალმომარაგების ჭაბურღილი
წ.ჭ. 21	წყალმომარაგების ობიექტის დასახელება
972.4 მ.ა.ნ.	წყლის ზედა ნიშნული
	წყლის წყაროს დასახელება

პირობითი ნიშნები:

სატრანსპორტო საბაჟო-ფორმალობა
საავტომობილო მიმდინარე
საავტომობილო გადმოსვლა-ჩამოსვლის ადგილის ადმინისტრაციული მოწყობილობები - პუნქტები
ხანძრის დამცავი ტერიტორია
საველე
ტექნიკის ავტომატური პოლიციები
ტექნიკის მოძრაობის მაკონტროლებელი

ნახაზის სახელწოდება

სატრანსპორტო მოძრაობის სქემა

მასშტაბი	ფორმატი	თარიღი
1:500	A3	2018 წ
სტადია	ფურცელი	ფურცლები
	02	

0 12.5 25 50