




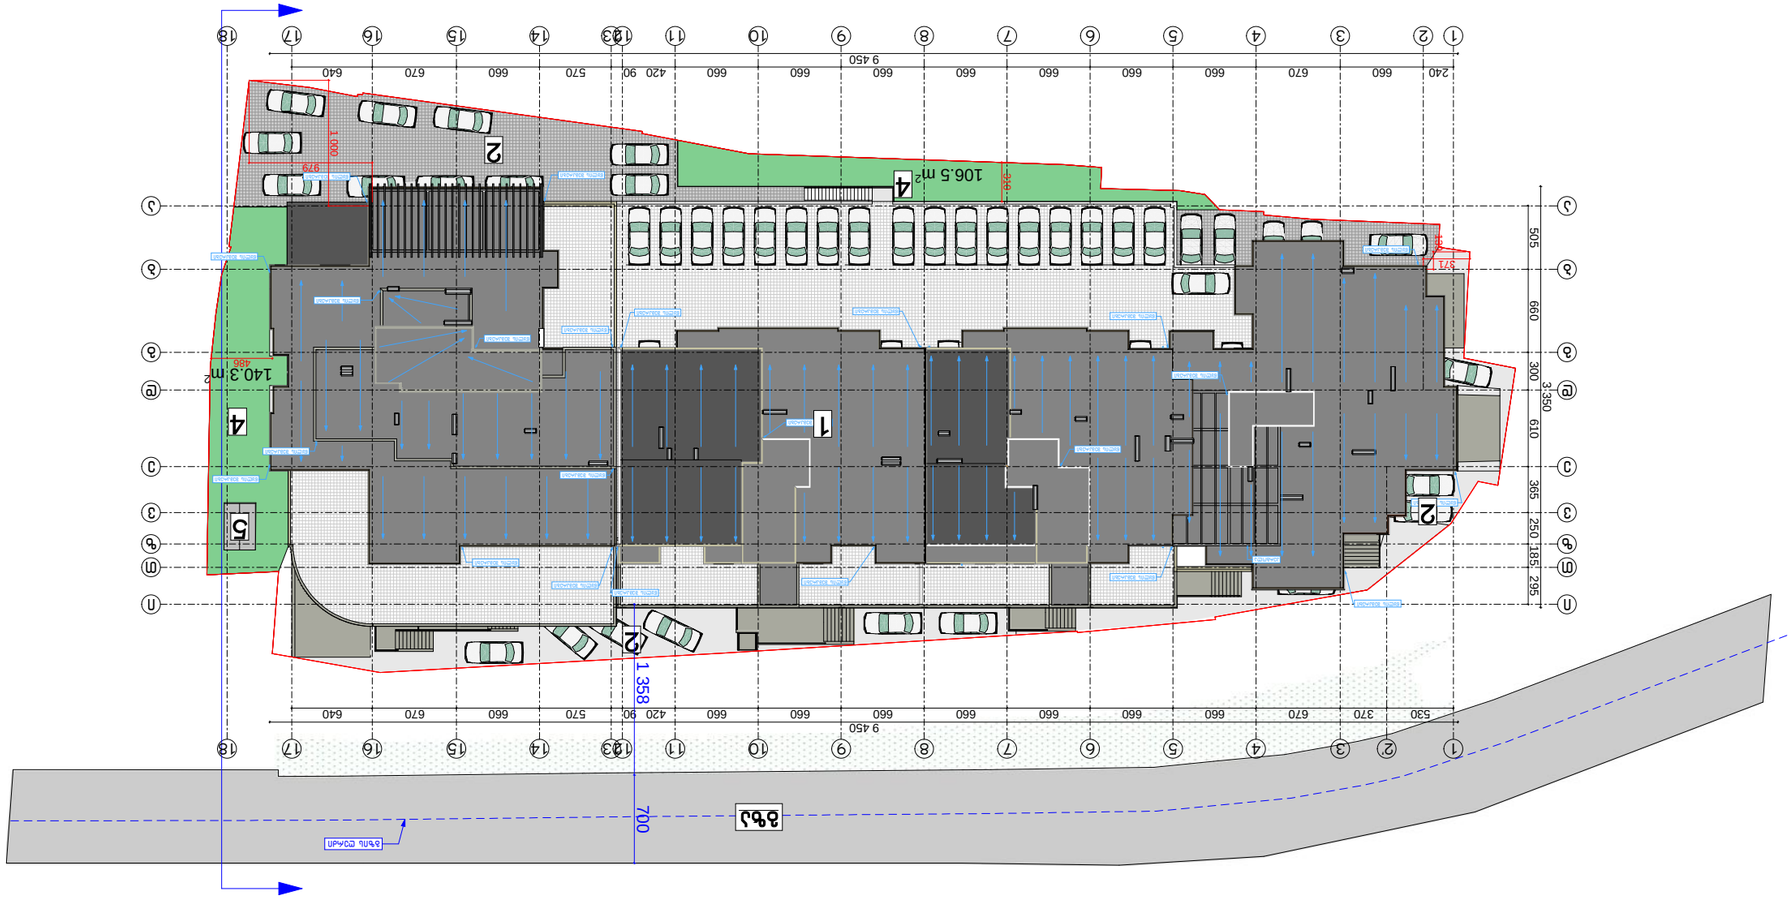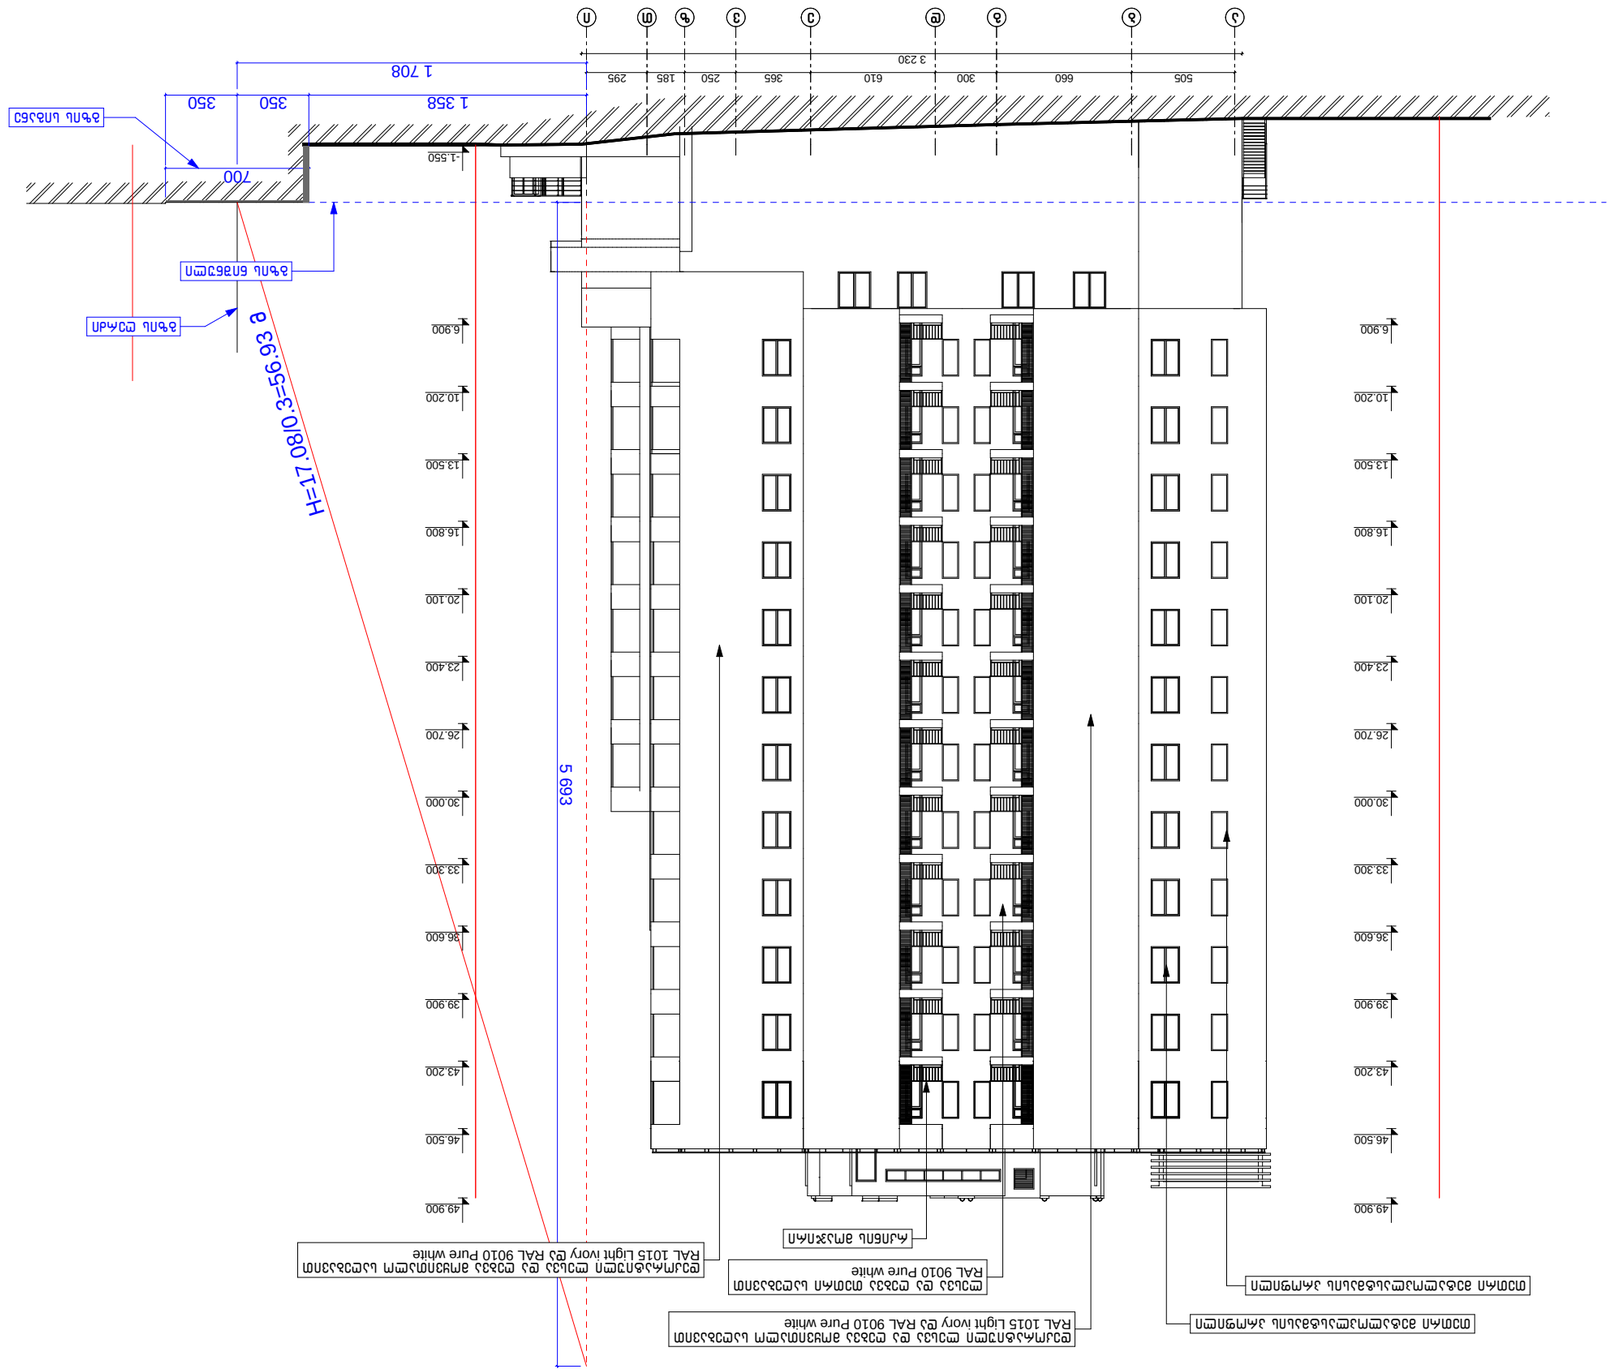


505
660
300
610
365
250
185
295
3 230
1 708
1 358
350
350
700
-1.550
6.900
10.200
13.500
16.800
20.100
23.400
26.700
30.000
33.300
36.600
39.900
43.200
46.500
49.900
H=17,080
5 693
