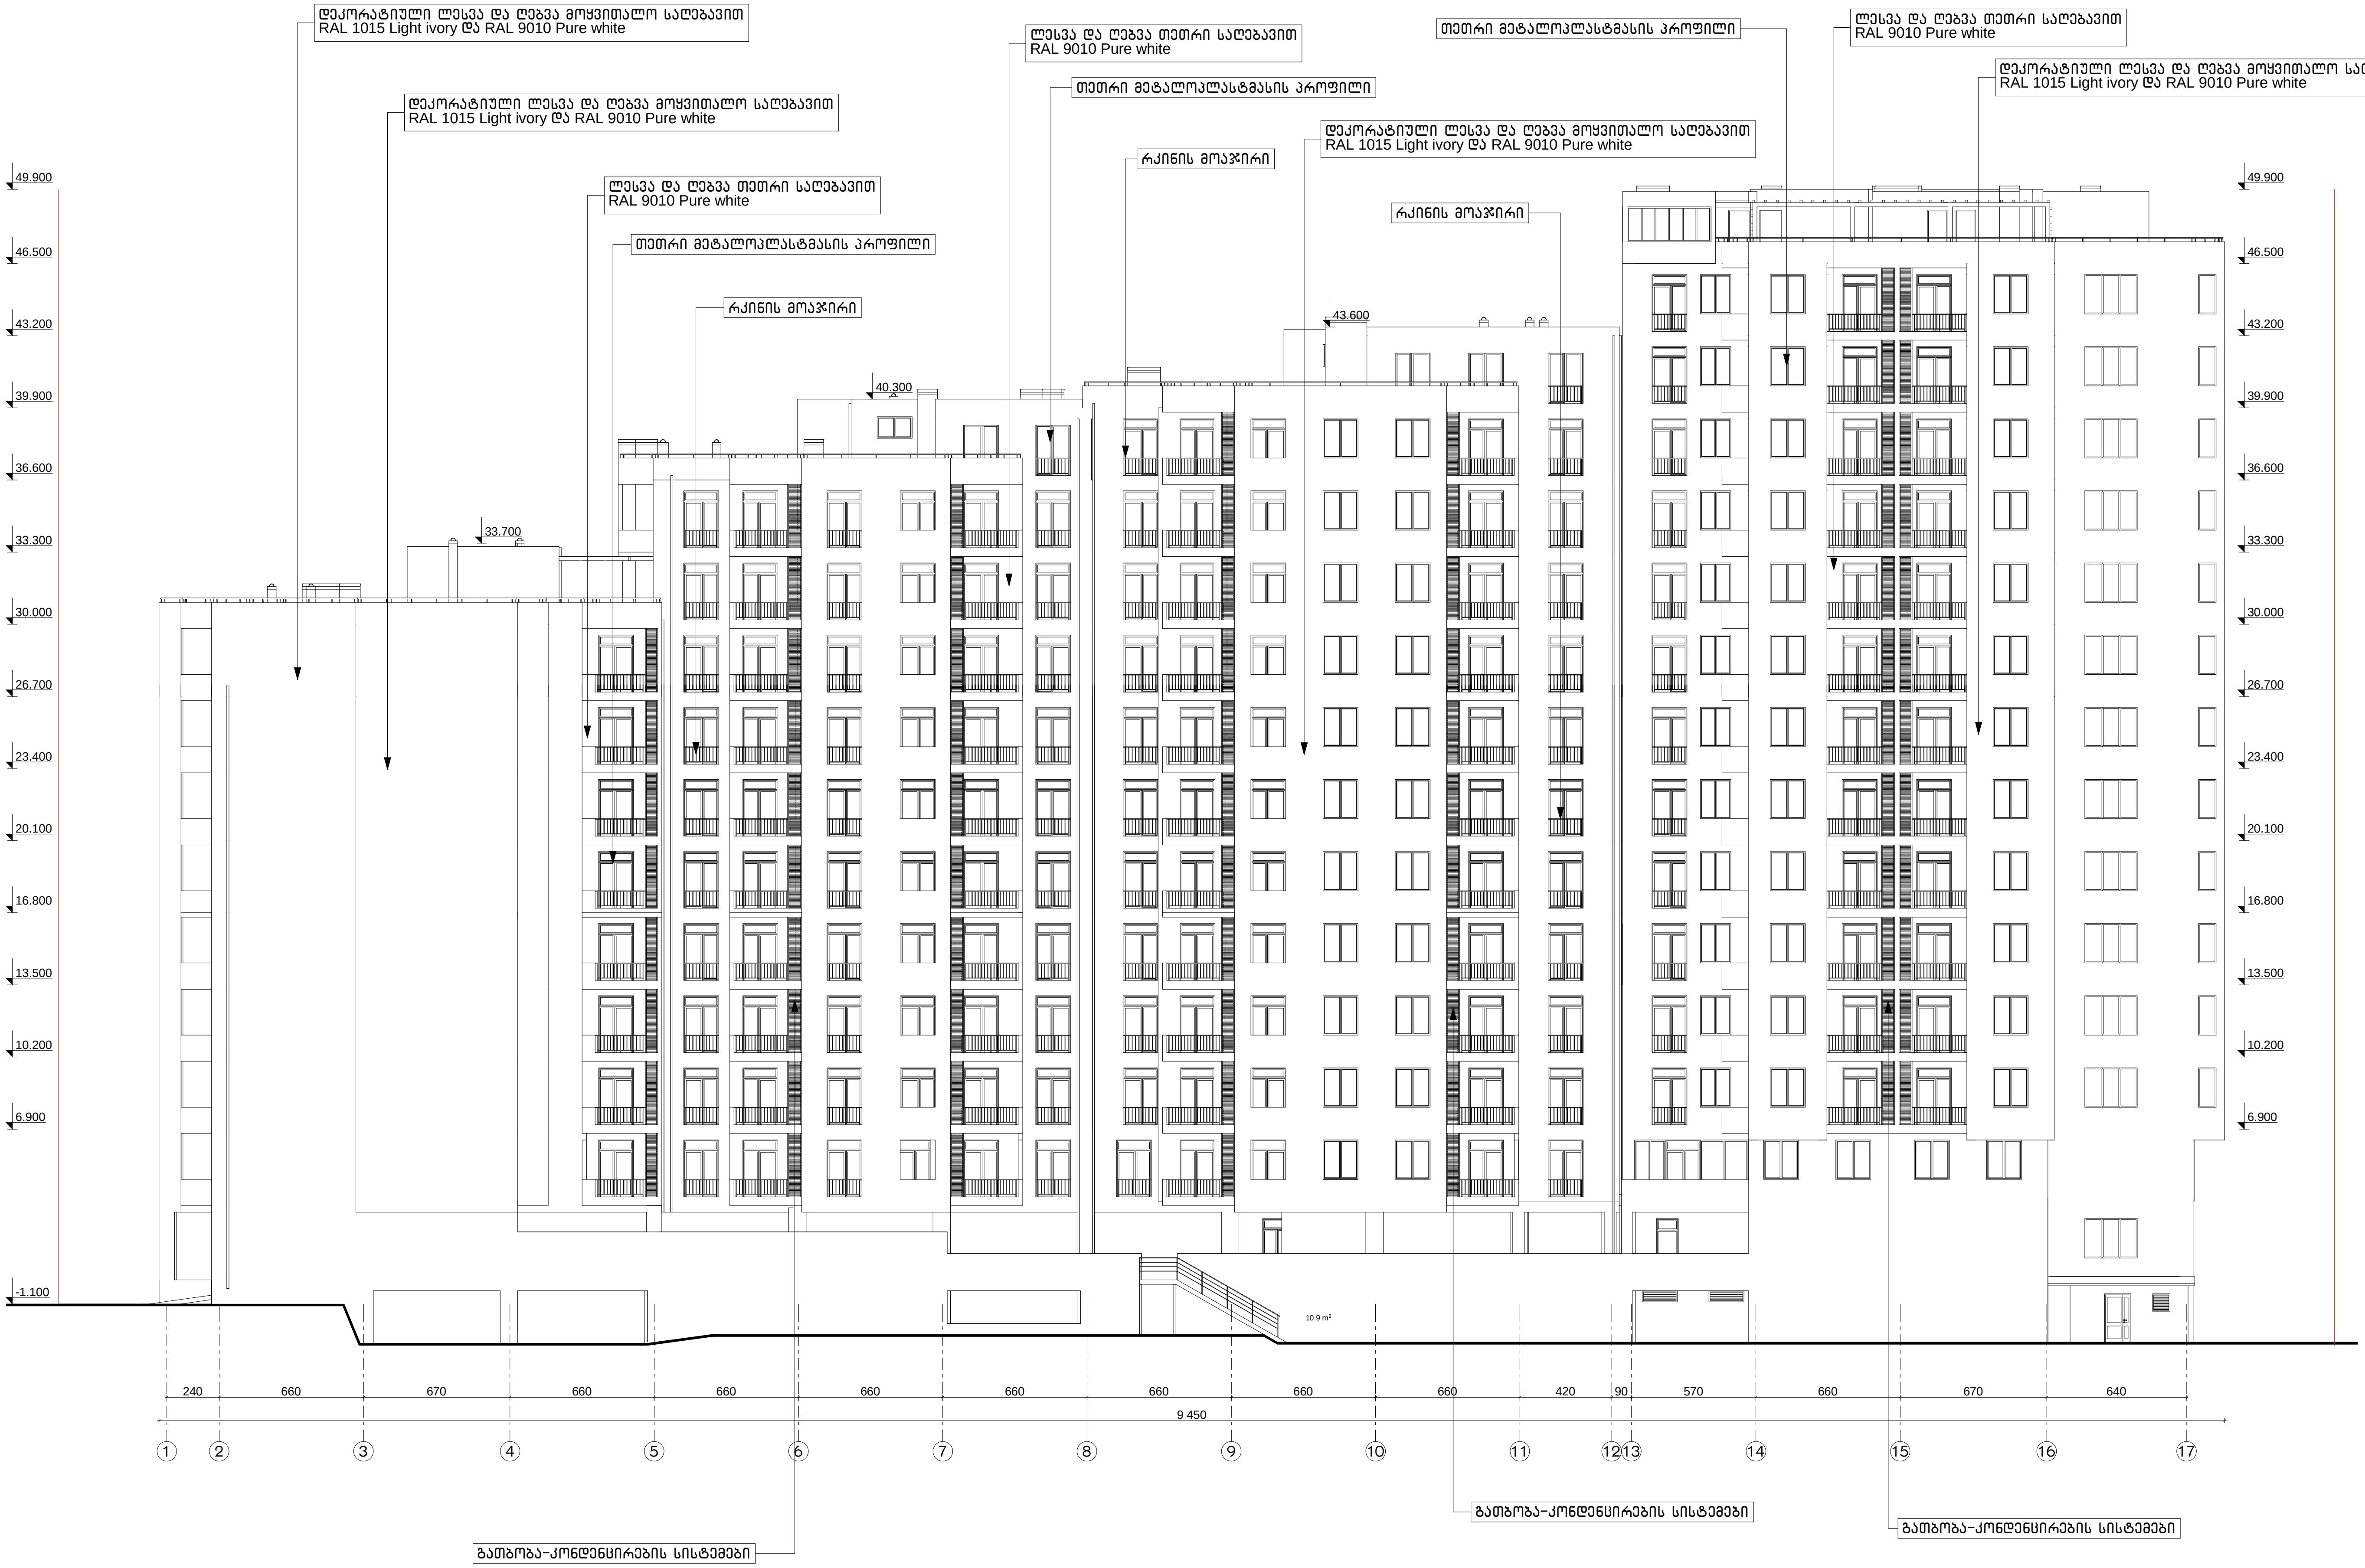

დირექტორი	რ. ებრალიძე	ქ. თბილისი გულუას ქუჩა №1 (ნაკვ.08/076) ს/კ: 01.18.05.008.076 მრავალფუნქციური შენობა	ფურცელი	ფურც-ბი	შპს "ბიჯი ჯგუფი"
მთ.არქიტექტორი	რ. ებრალიძე				
ავტორი	ა. ლომსაძე	კორექტირებული პროექტი	22	33	თბილისი 2019 წ
დაამუშავა	ა. ლომსაძე	ა რ ქ ი ტ ე ქ ტ უ რ უ ლ ი ნ ა წ ი ლ ი			
შეამოწმა	რ. ებრალიძე	ფასადი "1-20" ღერძებში მ 1:300			

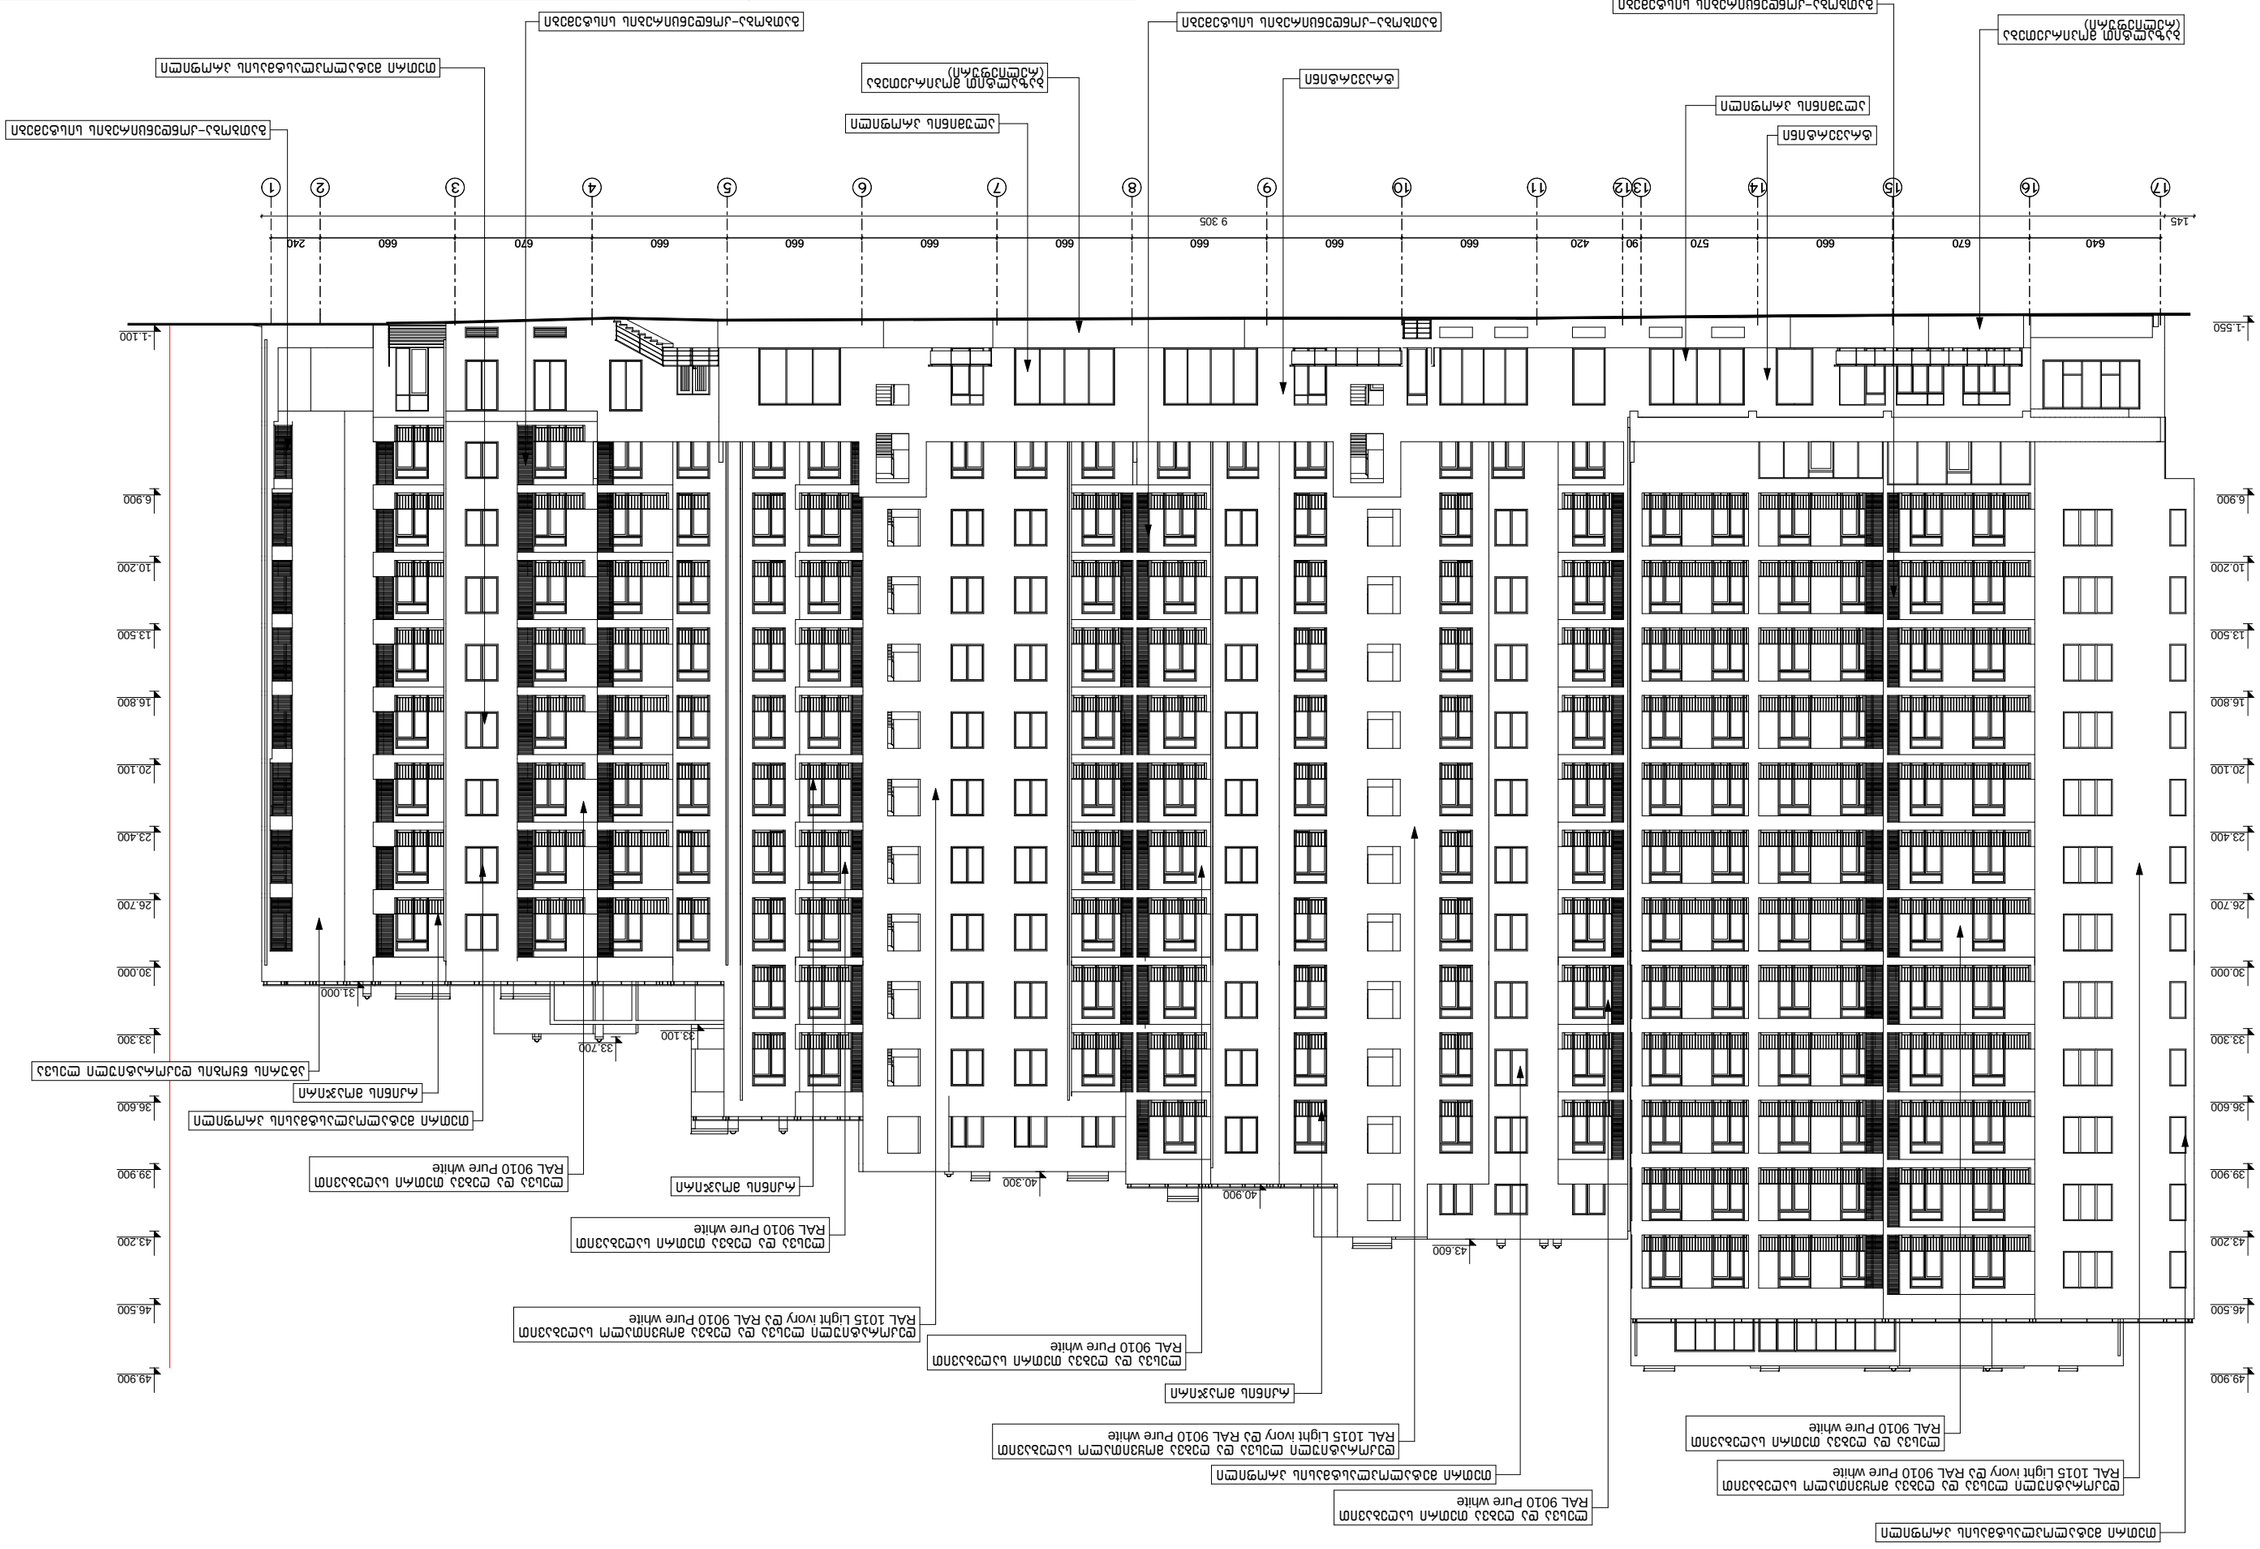
-1.550
-1.100
6.900
10.200
13.500
16.800
20.100
23.400
26.700
30.000
33.300
36.600
39.900
43.200
46.500
49.900
640
670
660
660
660
660
660
660
660
660
420
90
570
660
670
660
240
9 305
145
17
16
15
14
13
12
11
10
9
8
7
6
5
4
3
2
1
40.900
40.300
43.600
33.700
33.100
31.000


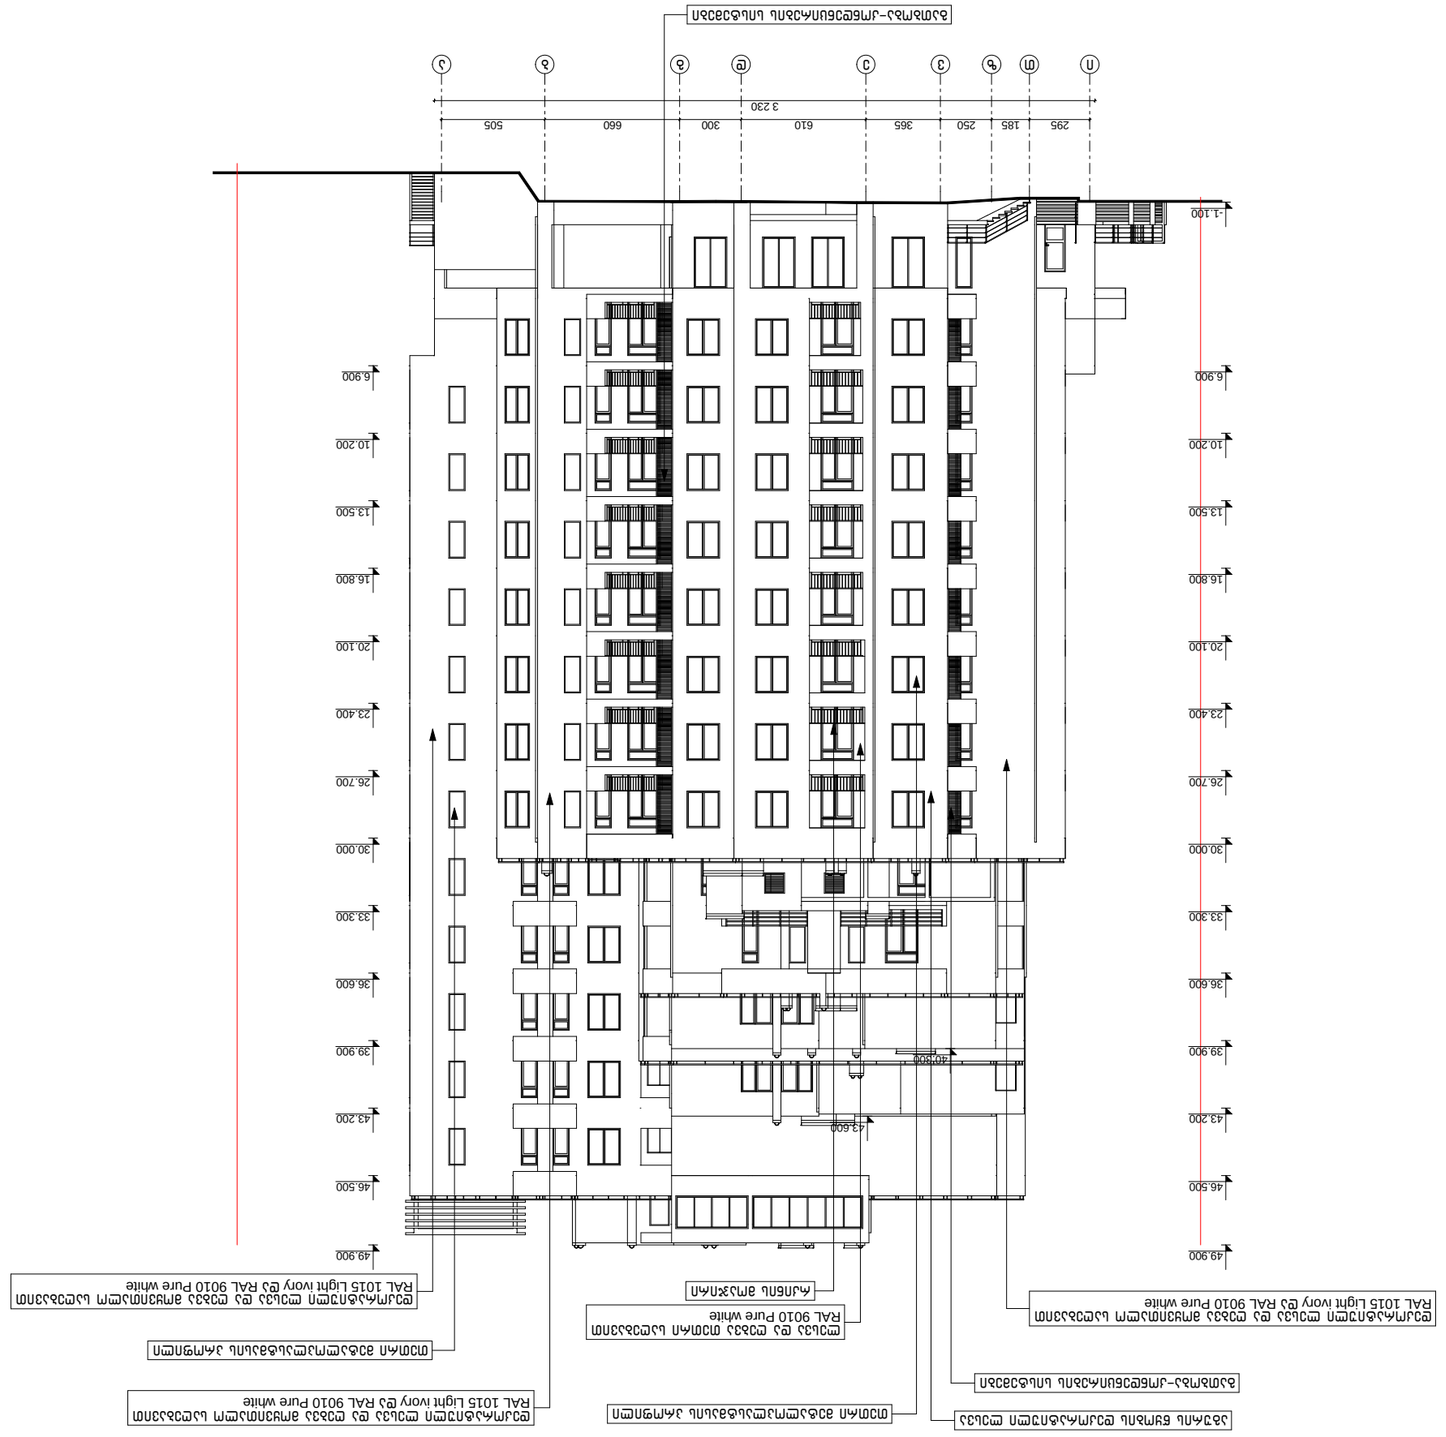




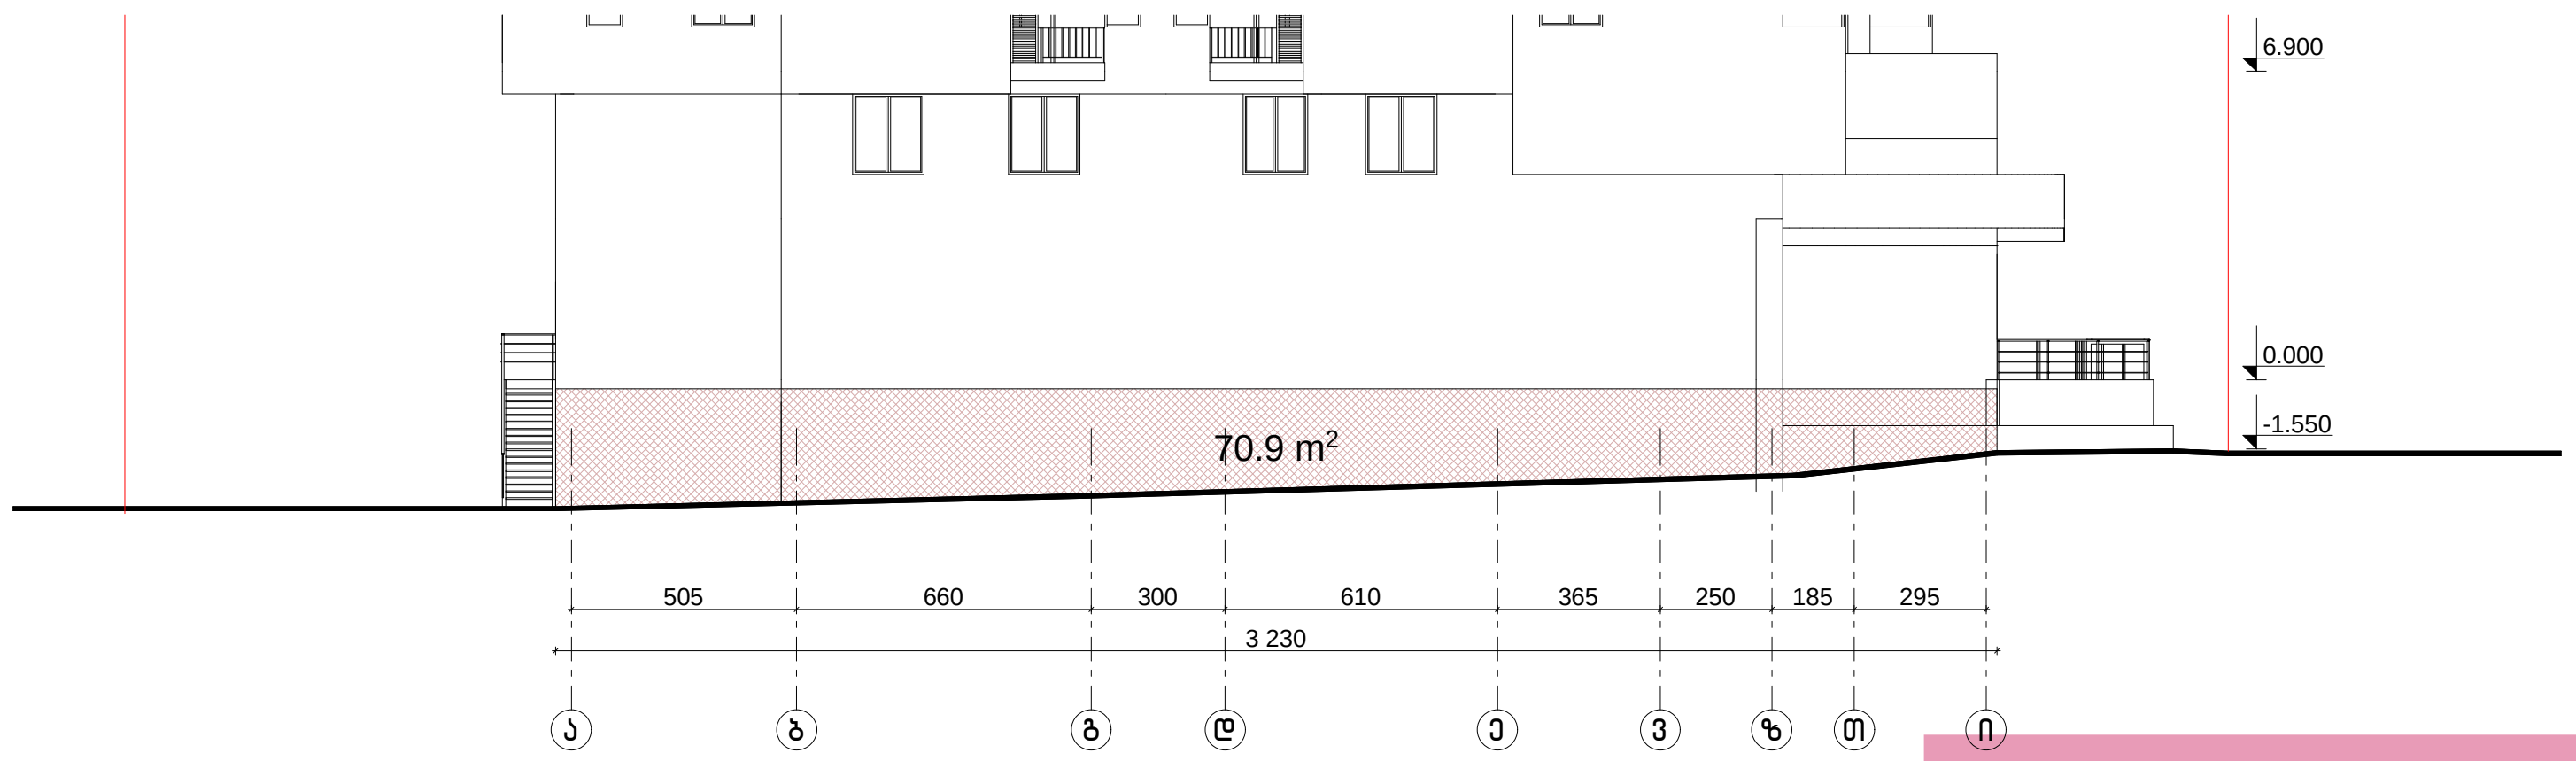

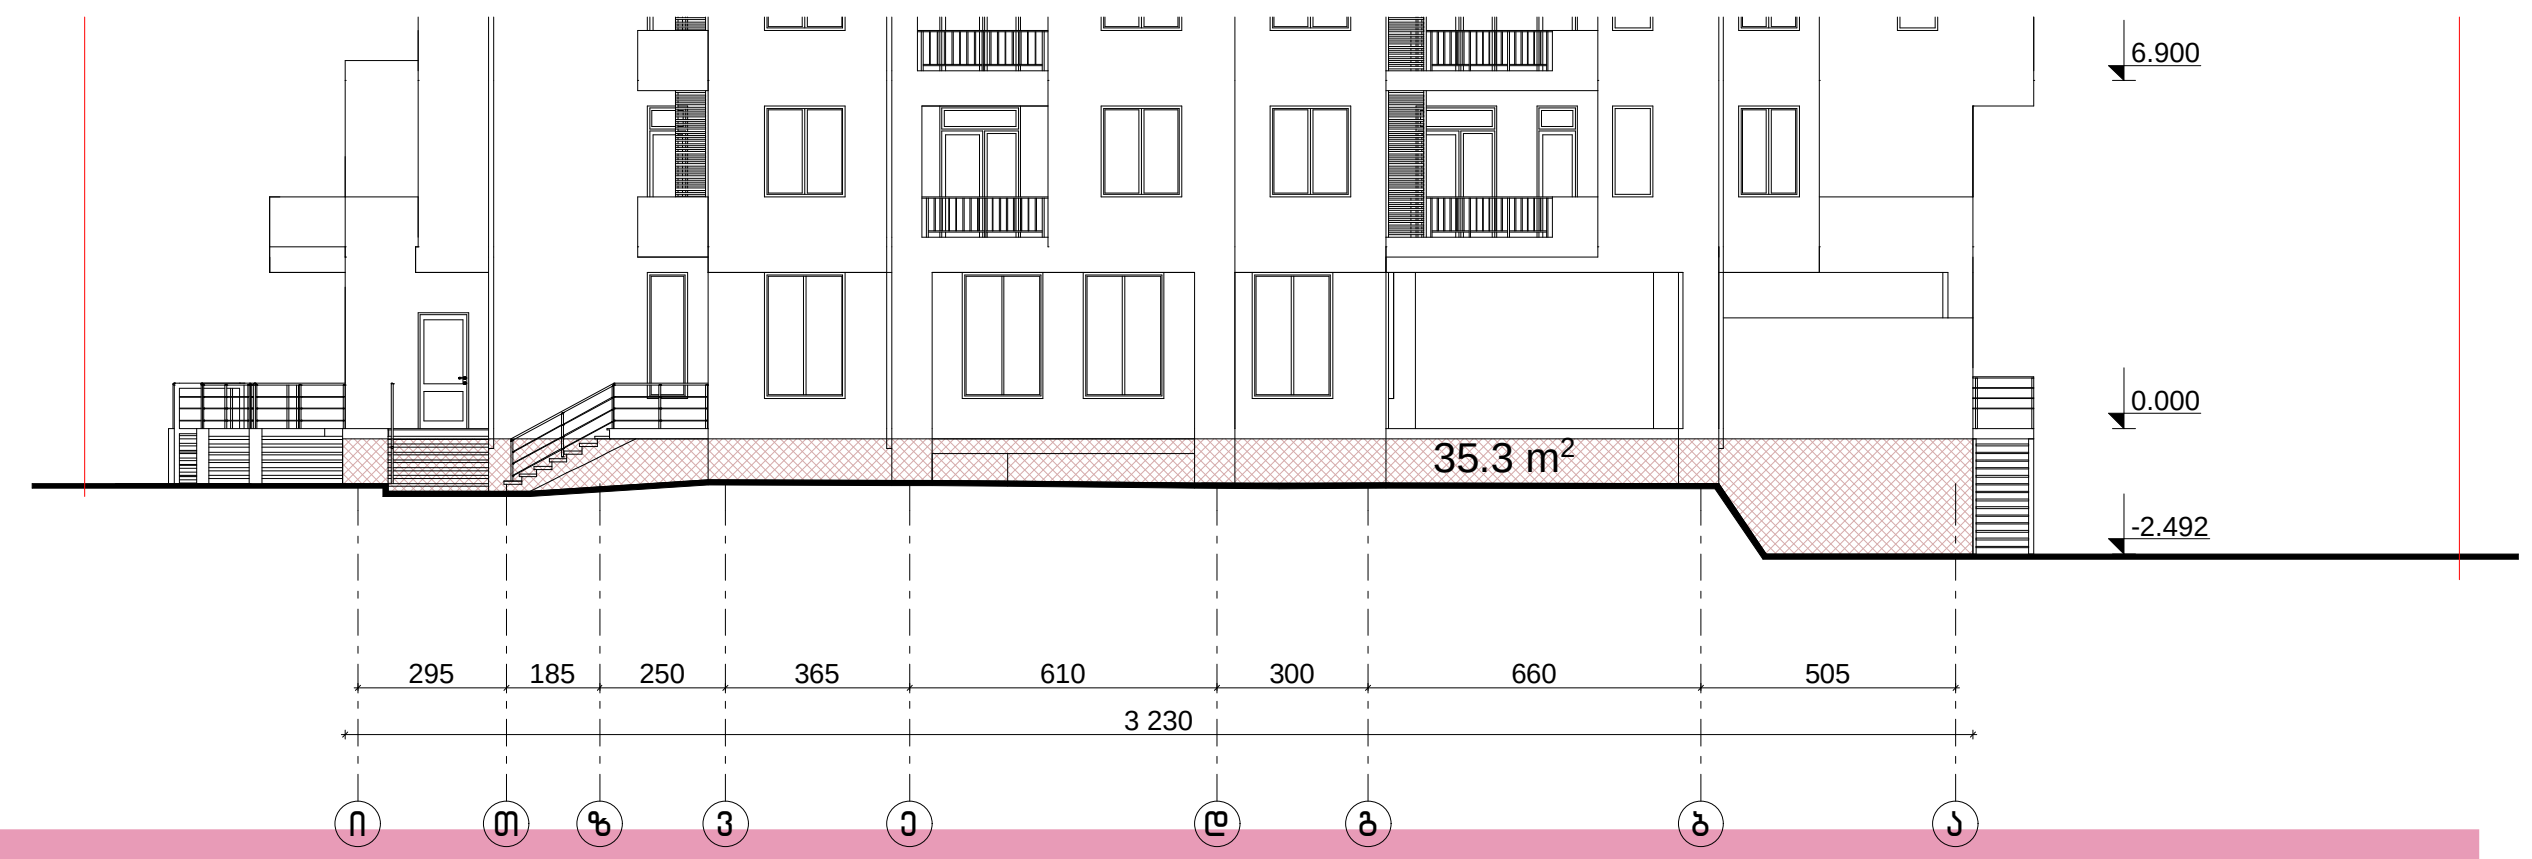

437.4/250.8=1.74

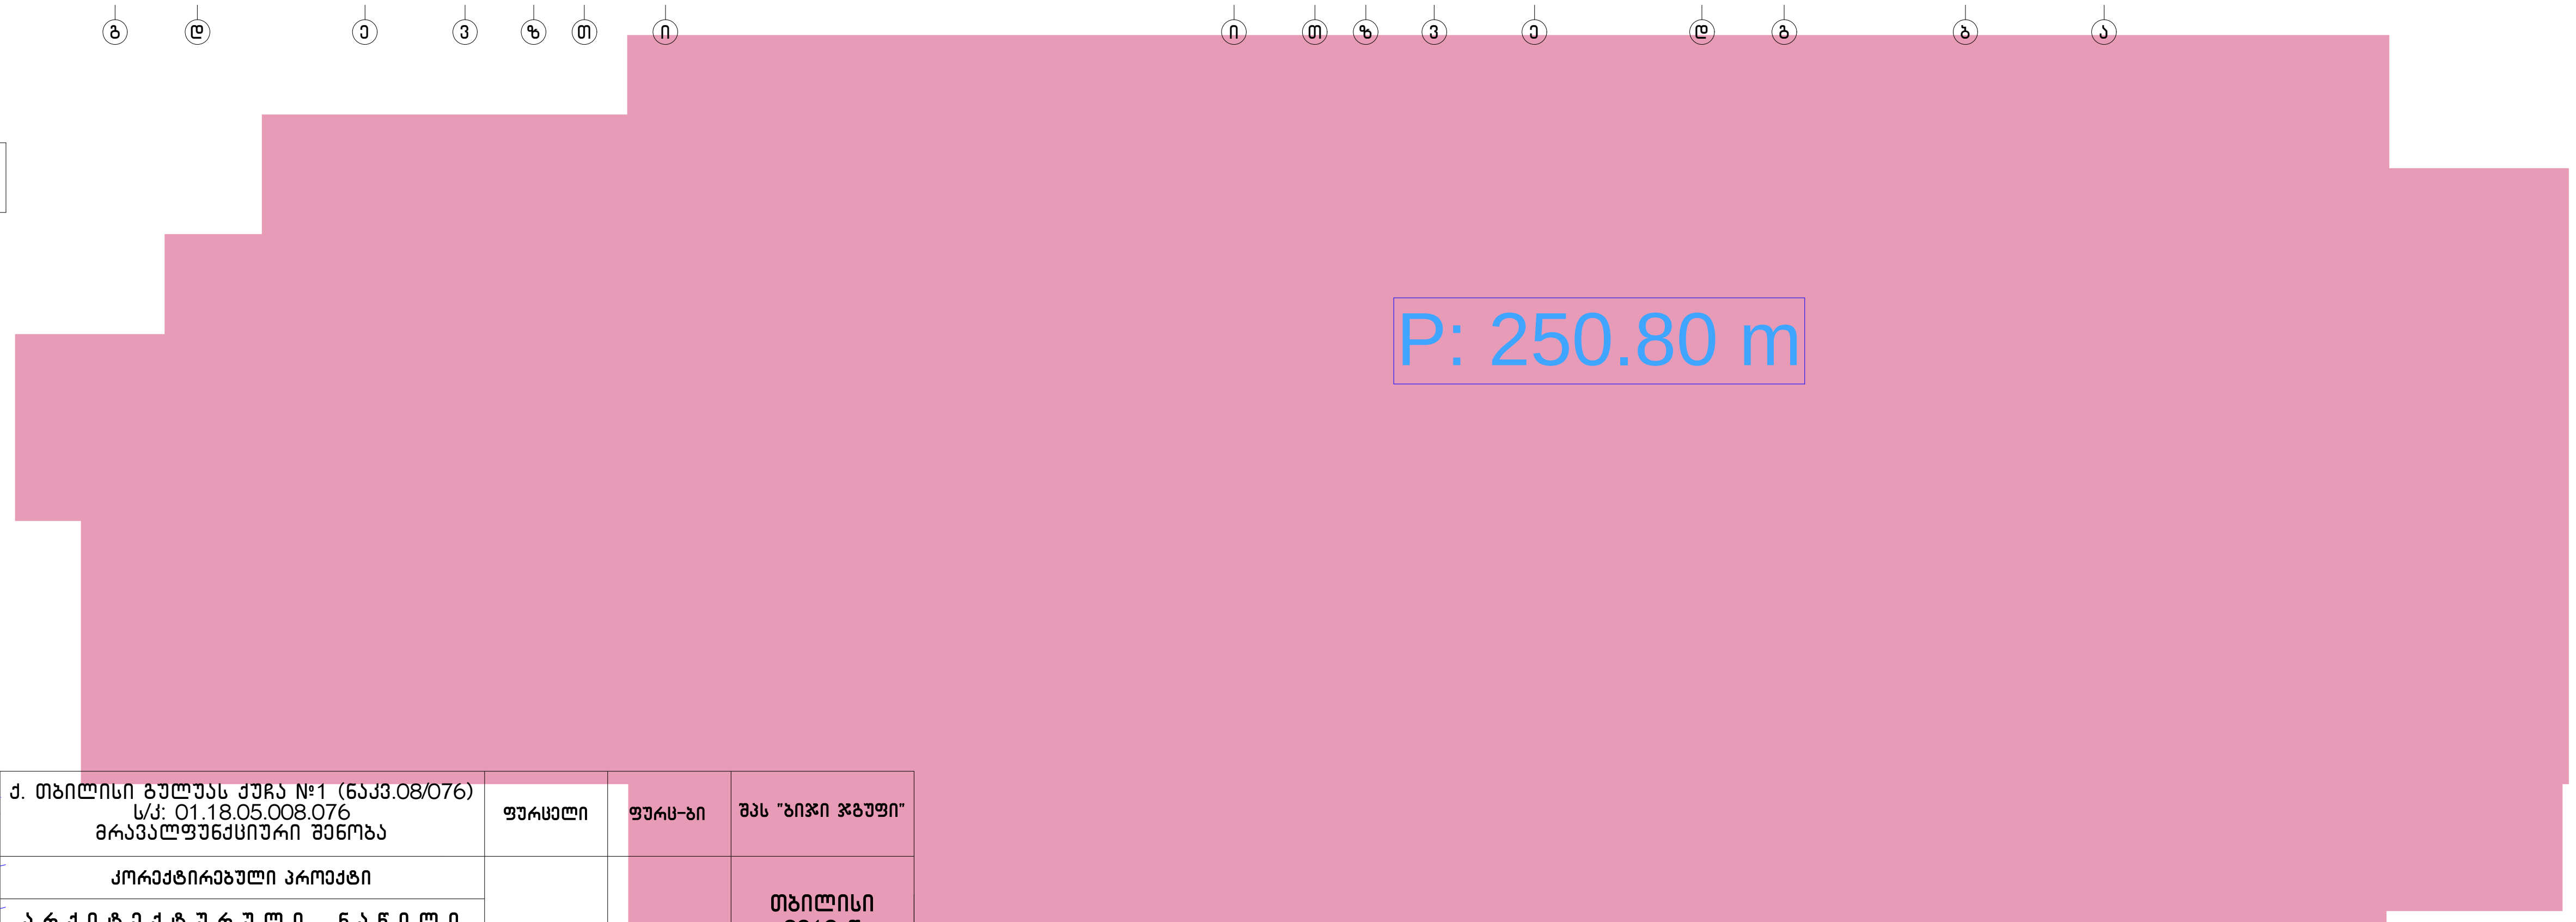

დირექტორი	რ. ებრალიძე	ქ. თბილისი გულუას ქუჩა №1 (ნაკვ.08/076) ს/კ: 01.18.05.008.076 მრავალფუნქციური შენობა	ფურცელი	ფურც-ბი	შპს "ბიჯი ჯგუფი"
მთ.არქიტექტორი	რ. ებრალიძე				
ავტორი	ა. ლომსაძე	კორექტირებული პროექტი			თბილისი 2019 წ
დაამუშავა	ა. ლომსაძე	ა რ ქ ი ტ ე ქ ტ უ რ უ ლ ი ნ ა წ ი ლ ი			
შეამოწმა	რ. ებრალიძე	მიწისქვედა სართულის განსაზღვრის სქემა			