ქარხანა

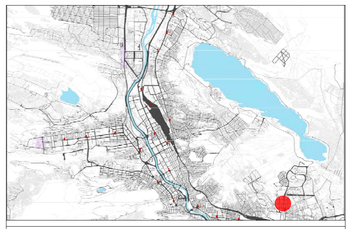

ობიექტი
ქალაქი თბილისი, ისნის რაიონი,
სამგორის მასივი #4, ქუჩის რაიონი,
საკადასტრო კოდი:
ს.კ.: #01.17.11.008.194

ავ არქიტექტს

ს/კ: 405231663
მის.მ.: ჩუსოვლების მაჯ. #37

თანამდებობა	გვარი	ხელმოწერა
დირექტორი	ა.ლ.ცაავა	
მთ. არქიტექტორი	ნ.ბარათაშვილი	
არქიტექტორი	ნ.ბარათაშვილი	

პროექტის ავტორი

თანამდებობა	გვარი	ხელმოწერა
არქიტექტორი	ნ. ბარათაშვილი	

დამკვეთი

გვარი

ფ. მახარაძე

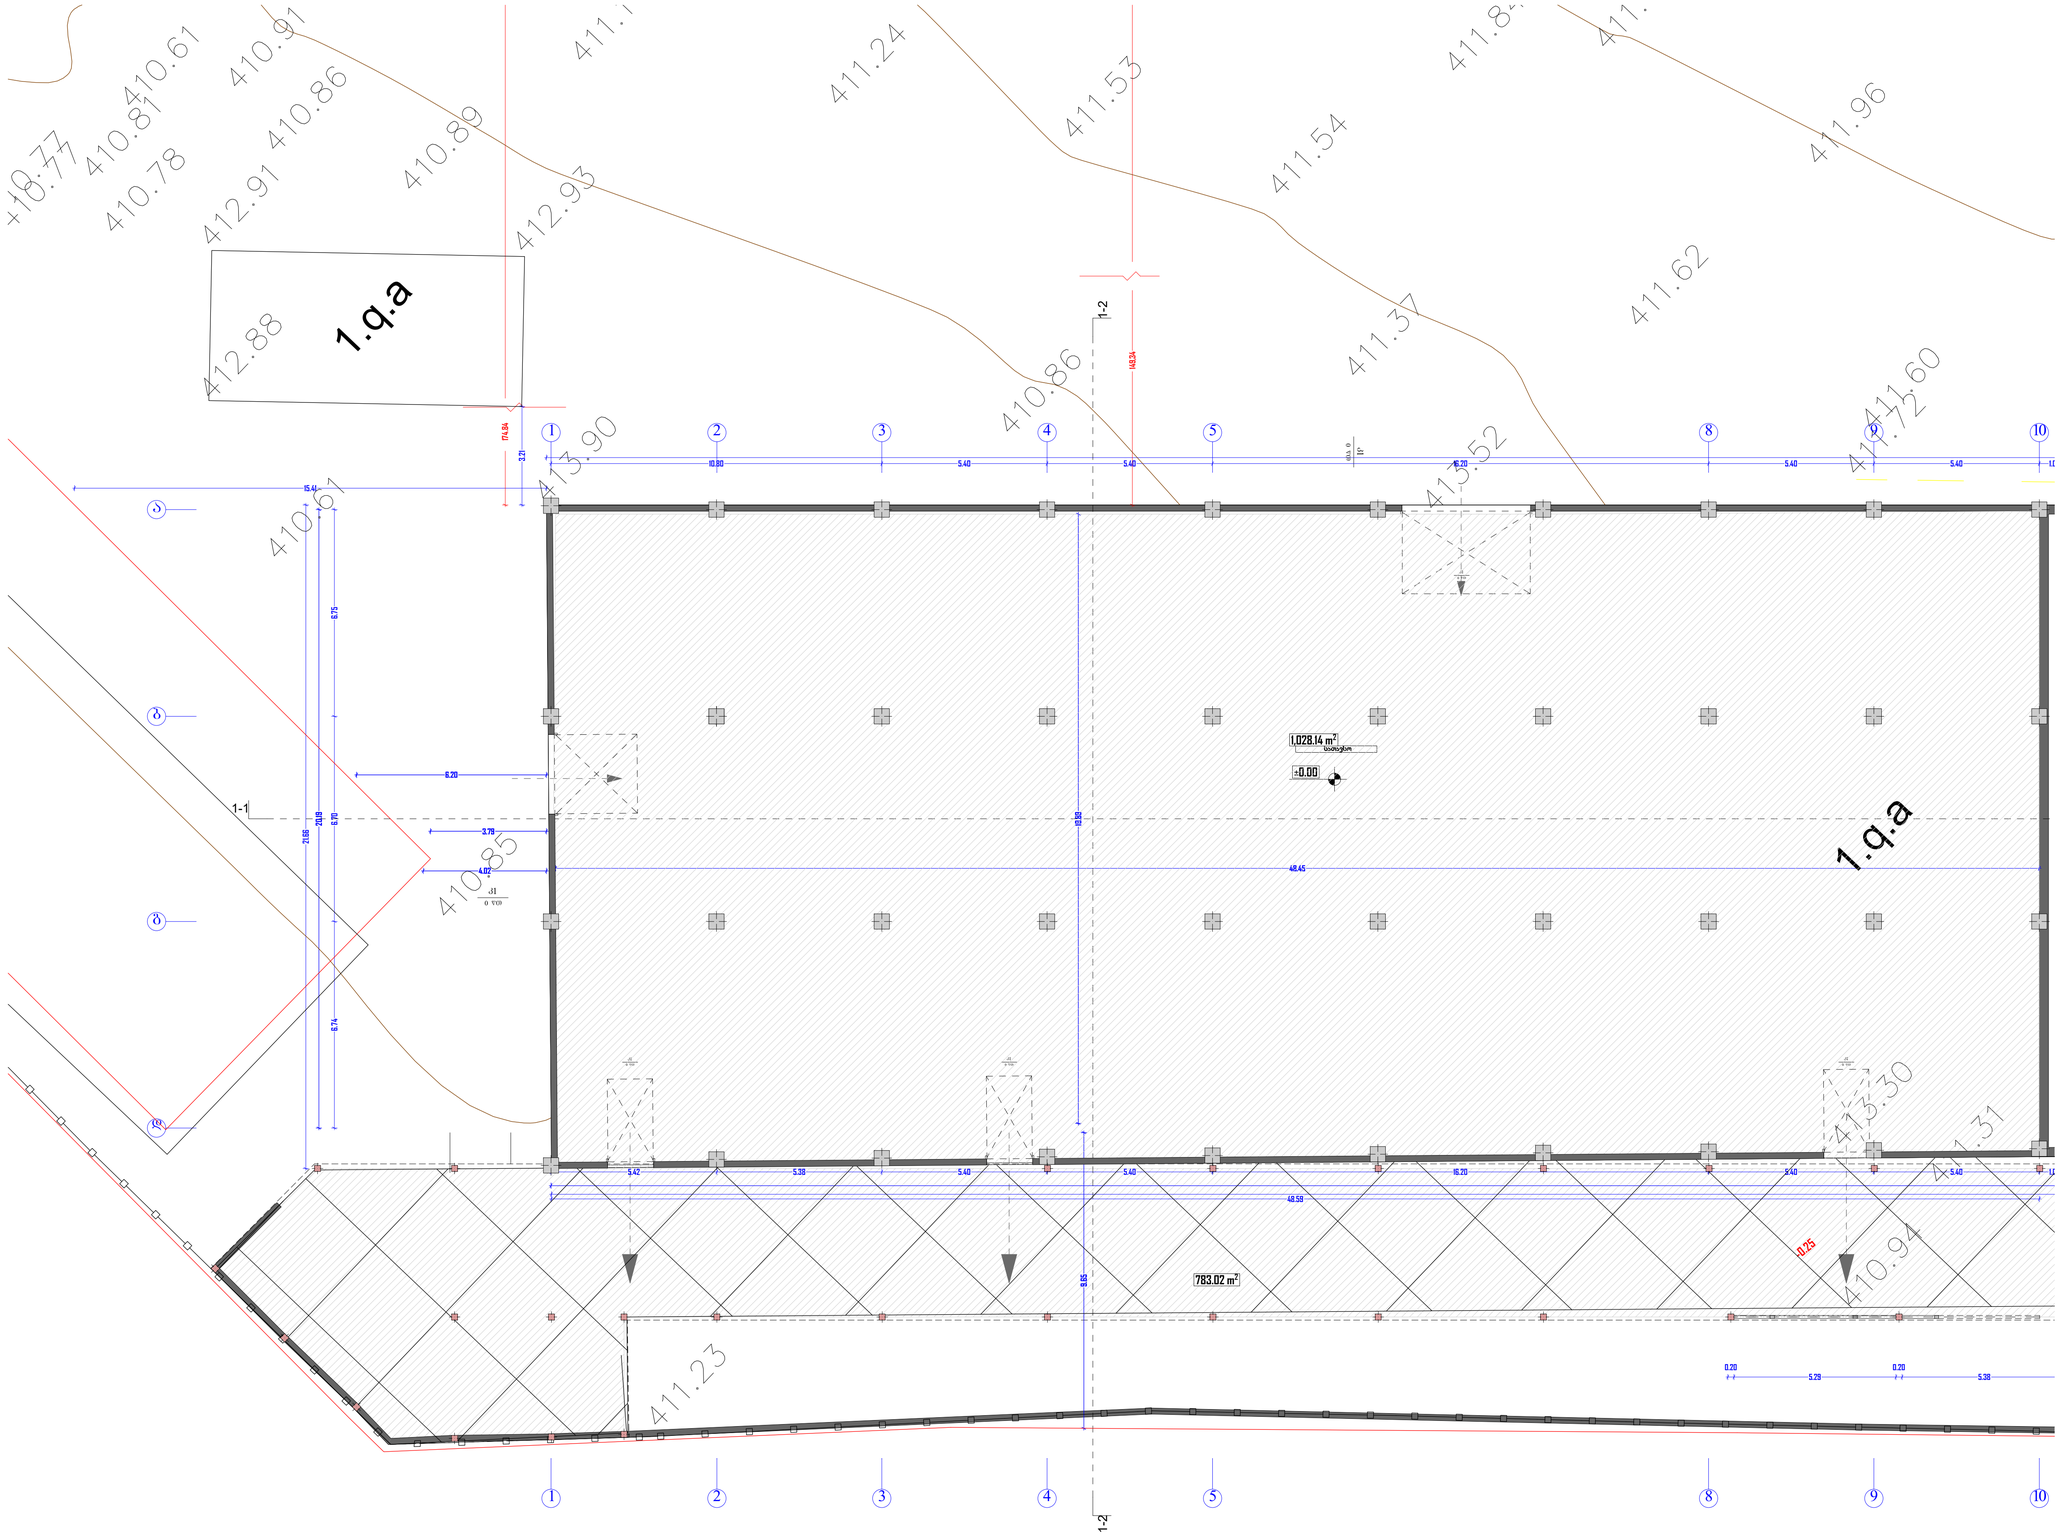

ნახაზის სახელწოდება

გეგმა 0.00 ნიშნულზე

არსებული

ნუმერაცია 03/1

მასშტაბი	ფორმატი	თარიღი
1:100	A3	2018 w
სტადია	ფურცელი	ფურცლები
	02.1	

0 12.5 25 50

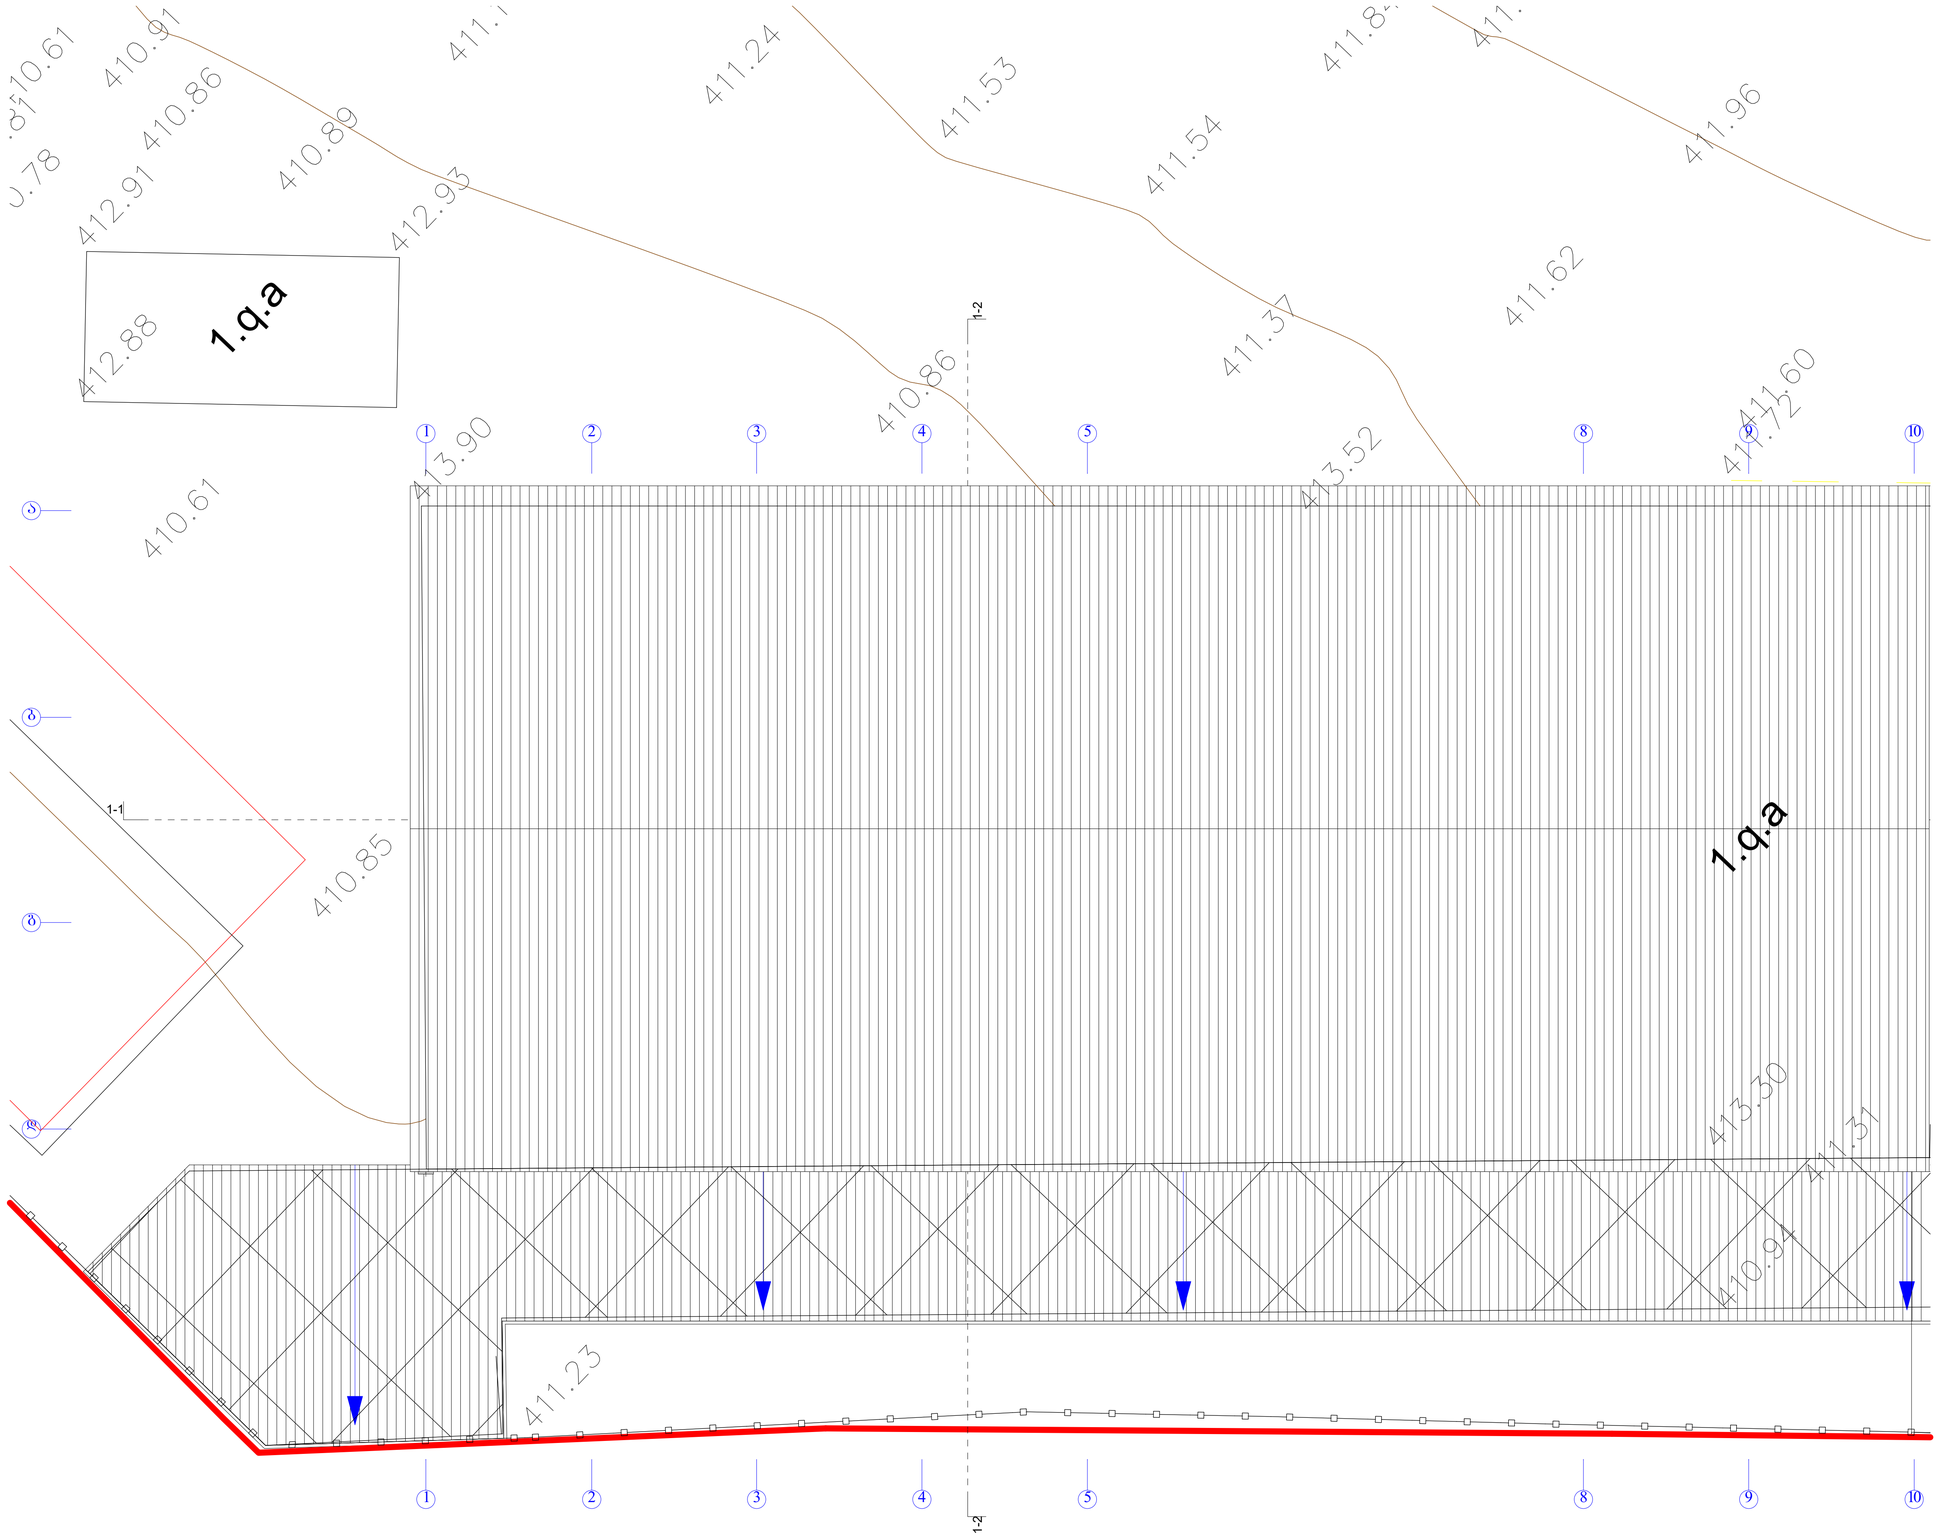

ქარხანა

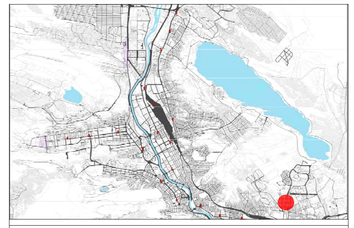

მისამართი:
ქალაქი თბილისი, ისნის რაიონი,
სამგორის ჩიხი # 5
ს.კ.: #01.17.11.008.194

ავ არქიტექტს

ს/კ: 405231663
მის. მ. ჩუსოვლების მაჯ. #37

თანამდებობა	მპარი	ხელმოწერა
მთავარი არქიტექტორი	ა.ცაავა	
	ნ.ბარათიშვილი	
არქიტექტორი	ნ.ბარათიშვილი	

პროექტის ავტორი

თანამდებობა	მპარი	ხელმოწერა
არქიტექტორი	ნ. ბარათიშვილი	

დამკვეთი

მპარი

ფ. მახარაძე

ნახაზის სახელწოდება

სახურავის გეგმა
არსებული
ნუმერაცია 04/1

მასშტაბი	ფორმატი	თარიღი
1:100	A3	2018 w
სტადია	ფურცლის	ფურცლების
	02.3	

0 12.5 25 50

ქარხანა

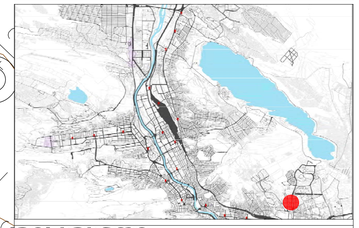

მისამართი:
ქალაქი თბილისი, ისნის რაიონი,
სამგორის ჩიხი # 5
ს.კ.: #01.17.11.008.194

ავ არქიტექტს

ს/კ: 405231663
მის. მ. ჩუსოვლების მაჯ. #37

თანამდებობა	გვარი	ხელმოწერა
დირექტორი	ა.ლ.ცაავა	
მთ. არქიტექტორი	ნ.ბარათაშვილი	
არქიტექტორი	ნ.ბარათაშვილი	

პროექტის ავტორი

თანამდებობა	გვარი	ხელმოწერა
არქიტექტორი	ნ. ბარათაშვილი	

დამკვეთი

გვარი

ფ. მახარაძე

B BLOK

ნახაზის სახელწოდება

გეგმა 0.00 ნიშნულზე

არსებული

მასშტაბი	ფორმატი	თარიღი
1:100	A3	2018 w
სტადია	ფურცელი	ფურცლები
	06.1.1	

0 12.5 25 50

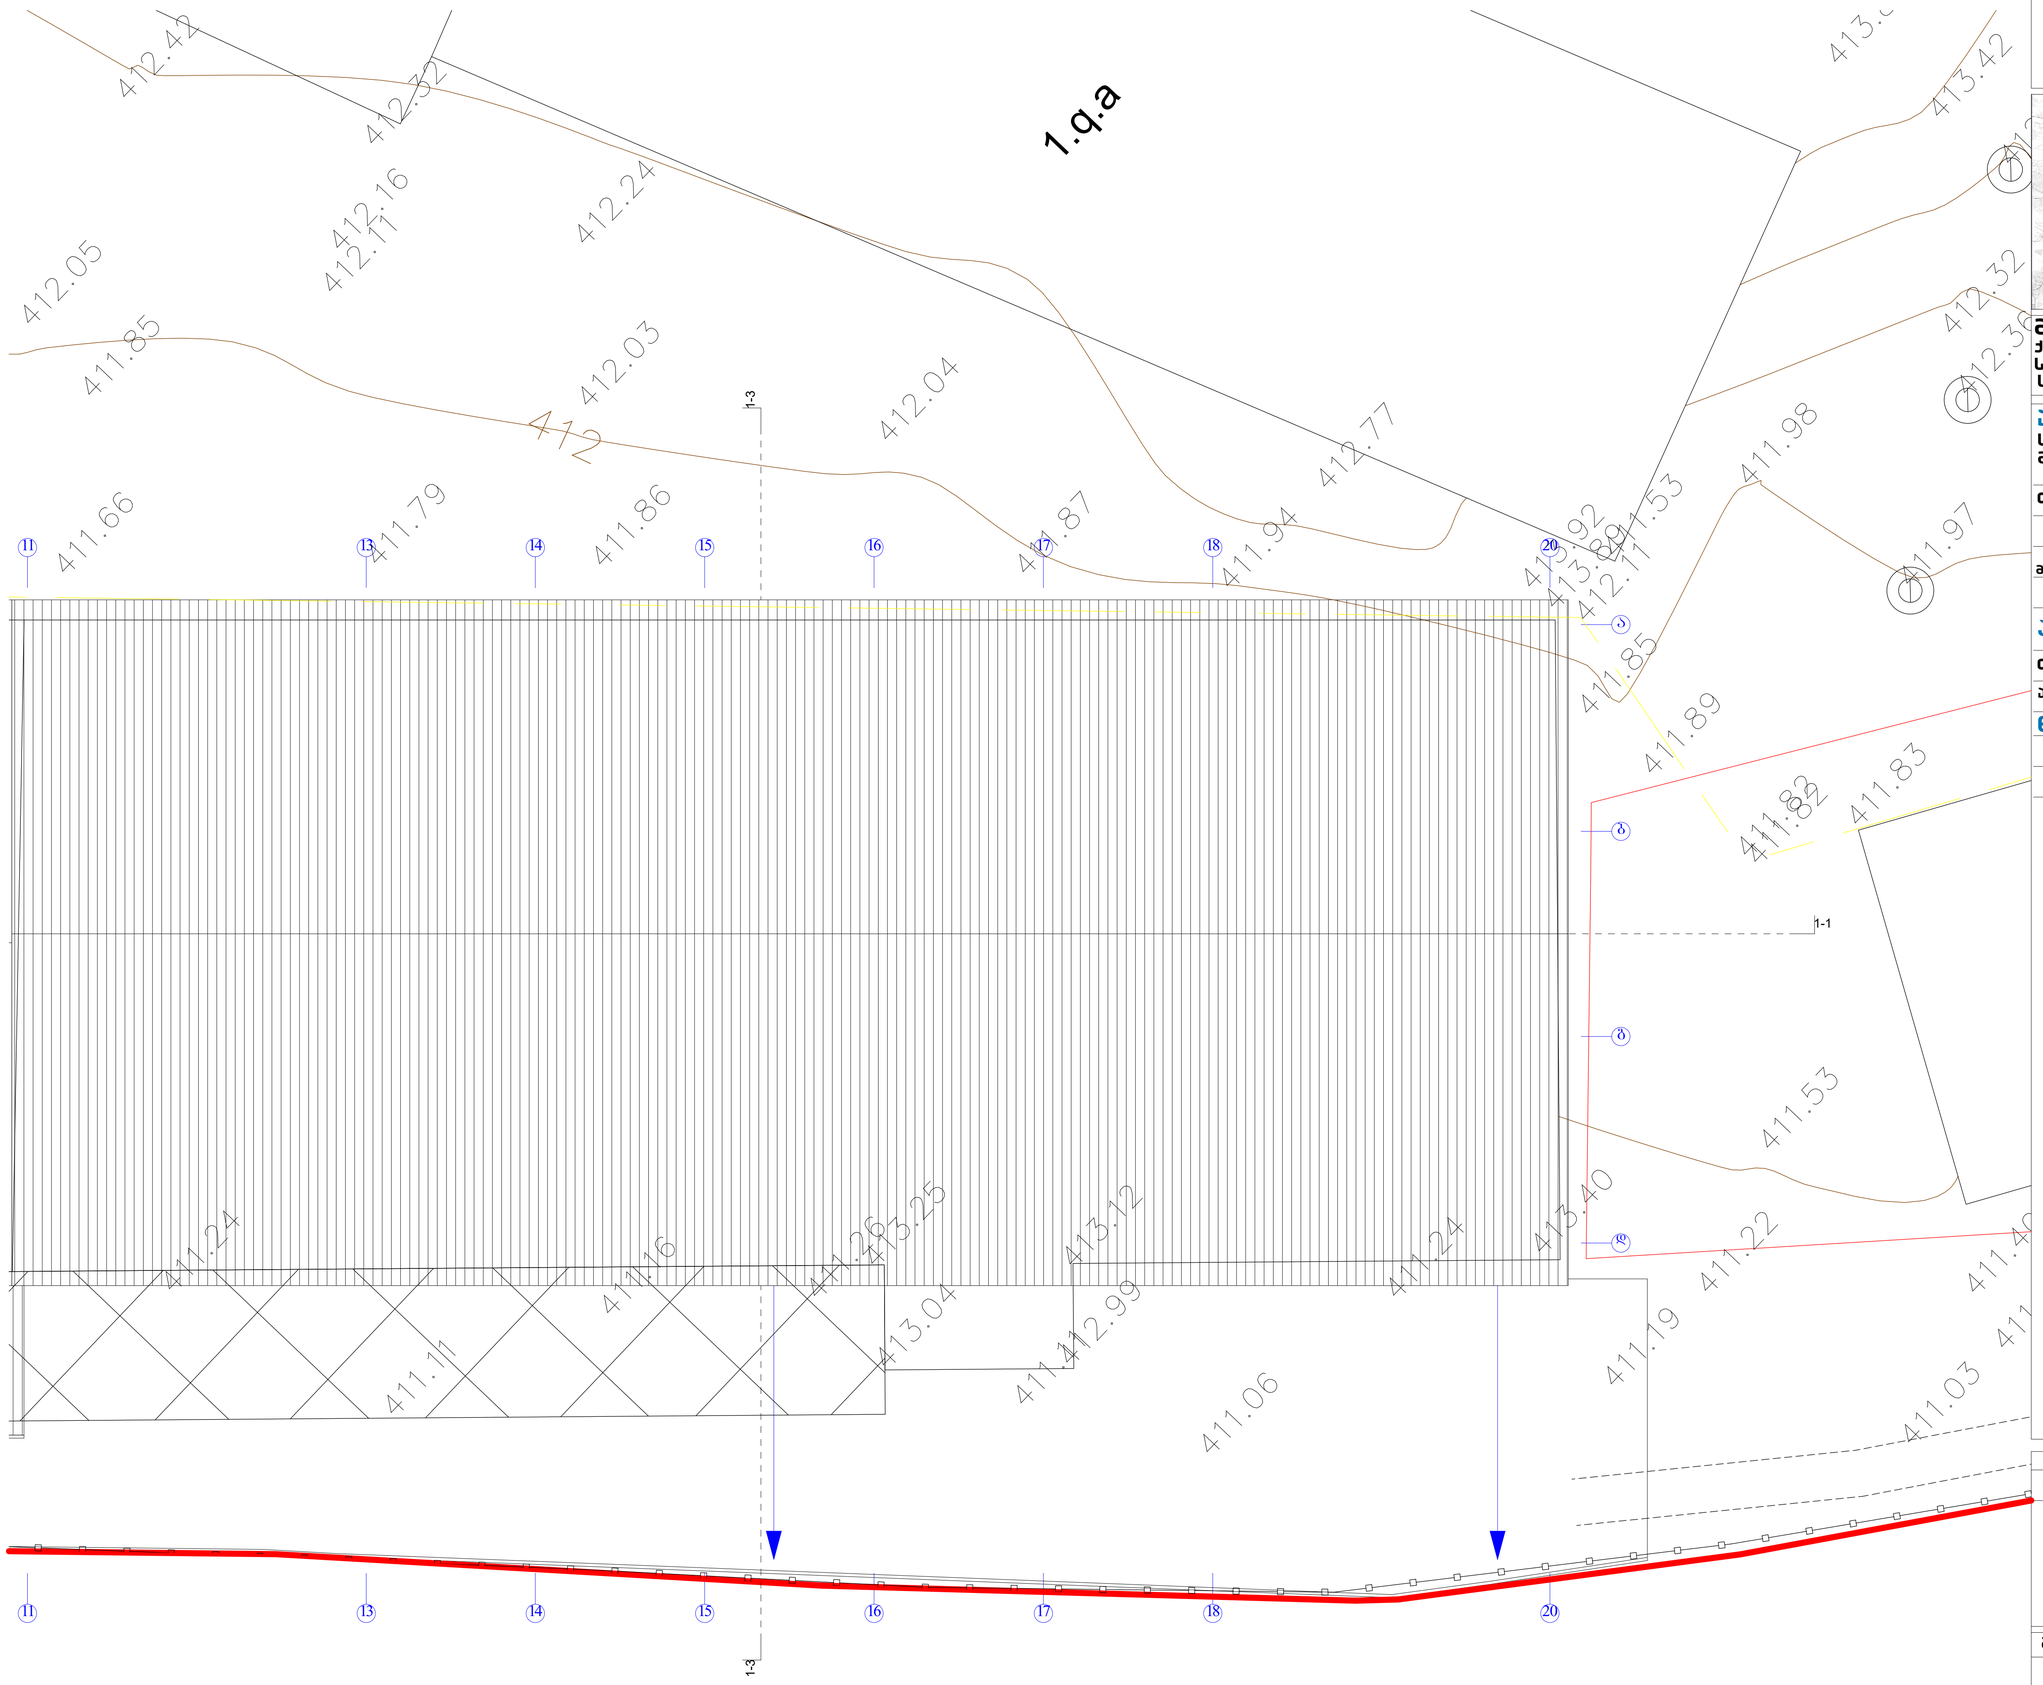

ქარხანა

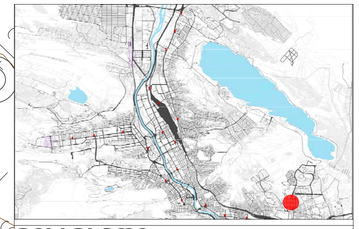

მისამართი:
ქალაქი თბილისი, ისნის რაიონი,
სამგორის ჩიხი # 5
ს.კ.: #01.17.11.008.194

ავ არქიტექტს

ს/კ: 405231663
მის. მ. ჩუსთაველის გამზ. #37

თანამდებობა	გვარი	ხელმოწერა
პრაქტიკოსი არქიტექტორი	ა.ც.ცაავა	
მთ. არქიტექტორი	ნ.ბარათიშვილი	
არქიტექტორი	ნ.ბარათიშვილი	

პროექტის ავტორი

თანამდებობა	გვარი	ხელმოწერა
არქიტექტორი	ნ. ბარათიშვილი	

დამკვეთი

გვარი

ფ. მახარაძე

B BLOK

ნახაზის სახელწოდება

სახურავის გეგმა

არსებული

მასშტაბი	ფორმატი	თარიღი
1:100	A3	2018 w
სტადია	ფურცელი	ფურცლები
	06.1.2	

0 12.5 25 50

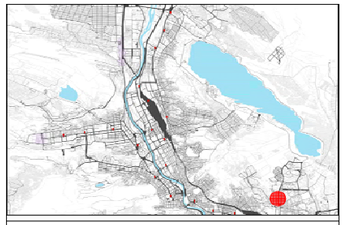

სტადია

ფორმატი

A3

ფურცელი ფურცლები

თარიღი

2018 w

მასშტაბი

0 12.5 25 50

სახანძრო მილდგარი

სახანძრო განყოფილებასთან კავშირის სისტემა

ხელის ცეცხლსაქრობი

სახანძრო-სამაშველო სამსახურის მიერ

გამოსაყენებელი მისაერთებელი - ჰიდრანტი

კვამლის ავტომატური აღმომჩენი

კვამლზე მორეაგირე მაუწყებელი

ავტოსაშხეფი

სიმბოლოს სახელწოდება

პირობითი ნიშნები:

sw 1
d.d. 21

972.4

kv.m.

გეგმა ±0.00 ნიშნულზე

1:100

02.1

ნახაზის სახელწოდება

სენდვიჩ-პანელი

ფართი შიდა კონტურზე

ფართის დახასიათება

დაკავებულობის დატვირთვა

დაკავებულობის ჯგუფი

კარის თავისუფალი სიმაღლე

ხანძარმედეგობა

კარის სპეციფიკაცია #

კარის თავისუფალი სიგანე

პანდუსის ქანობის მაჩვენებელი

ღერძის ხაზი

ნიშნული ჭრილზე, ფასადზე

მისაწვდომი სვლაგეზი

გასასვლელამდე სავალი მანძილი

ჭრილის ხაზი
ჭრილი 1-1

პარკინგის ნუმერაცია

ნისნული გეგმაზე

საკადასტრო საზღვარი
თანამდებობა გვარი ხელმოწერა

დირექტორი

მთ. არქიტექტორი

არქიტექტორი

al.caava

ა3 არქიტექტს

s/k : 405231663

მის: შ. რუსთაველის გამზ. #37

თანამდებობა გვარი ხელმოწერა

არქიტექტროი ნ. ხარატიშვილი

პროექტის ავტორი

დამკვეთი

გვარი

ფ. მახარაძე

ნ.გოგეშვილი

ნ. ხარატიშვილი

ნაჭრის და

ქსოვილის

მასალის

საწყობი

1.q.a

1.q.a

411.23

411.72

413.52

412.93 412.91

412.88

413.90

413.30

410.81
410.77 410.77

410.61410.91

410.86

410.94

411.31

410.85

410.61

410.78 410.89

411.13

411.53

411.62

411.

411.96

411.60

411.84
411.37

410.86

411.54

411.24

2

.

7

0
4

.

2

0

0.88

2.10

2.10

0.88

D

O

O

-

0

0

2

2.60

2.70
2.10

0.88
2.10

0.88

1

.

5

0

2

.

7

0

1

.

5

0

2

.

7

0

1

.

5

0

2

.

7

0

d.d. 105

972.4

kv.m.
sm 1

7.08 m2

7.08 m2

903.26 m2

69.00 m2

6

.

0

0

%

6

.

0

0

%

6.0

0 %

a

b

g

d

1

1

2

2

3

3

4

4

5

5

6

6

7

7

8

8

10

10

20.49

20.19

4.02

3.79

3.21

49.05

2.40

0.15
2.40

2.95

2.95

7.25

5.94

6.20

9.65

149,34
19.89

48.45

0.20

5.29

0.20

5.38

28.45

55.43

2.50 1.50

6.00

15.41

174.84
10.33

2.50 2.50 2.50

6.00

29.12

5.40 5.40 5.40 5.40 5.40 5.40 5.40 5.40 5.40 1.0

5.40 5.40 5.40 5.40 5.40 5.40 5.40 5.40 5.40 1.0

6.74 6.70 6.75

1.30

5.71

3.50

±0.00

-0.25 -0.25

-0.25

0.00 0.00 0.00

1-1

1-2 1-2

S-02 S-02

E-04 E-04 5.63 მ2 5.63 მ2 წყლის დისპენსერი წყლის დისპენსერი ბლოკის კედელი H = 3.00

კ3-ის საანგარიშო კროკი

დანადგარი

დანადგარი

WC
WC

სათავსო

±0,00 +3,20 კიბე

±0,00 +3,20 კიბე

g

a

s

a

s

v

l

e

l

T

a

n

m

i

s

a

d

g

o

m

i

m

a

q

s

i

m

a

l

u

r

i

s

a

v

a

l

i

m

a

n

Z

i

l

i

3

9.0

0

შშმ პირთა გადაადგილების მისაწვდომი სვლაგეზი
k1

0 wT

k1
0 wT

k1
0 wT

k1
0 wT

გასასვლელთან მისადგომი მაქსიმალური

სავალი მანძილი 60.00

k1
0 wT

k1
0 wT

k1
0 wT

k1

0 wT

1-4 1-4

d.d. 19

903.26

ნაჭრის და

ქსოვილის

ქარხანა

ხის

მასალის

საწყობი

sw 1

9

9

958.23 m2

საპროექტო
მისამართი:

ქალაქი თბილისი,Iisnis

რაიონი, სამგორის ჩიხი # 5

s.k.: #01.17.11.008.194

ქარხანა

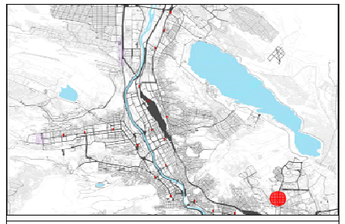

სტადია

ფორმატი

A3

ფურცელი ფურცლები

თარიღი

2018 w

მასშტაბი

0 12.5 25 50

სახანძრო მილდგარი

სახანძრო განყოფილებასთან კავშირის სისტემა

ხელის ცეცხლსაქრობი

სახანძრო-სამაშველო სამსახურის მიერ

გამოსაყენებელი მისაერთებელი - ჰიდრანტი

კვამლის ავტომატური აღმომჩენი

კვამლზე მორეაგირე მაუწყებელი

ავტოსაშხეფი

სიმბოლოს სახელწოდება

პირობითი ნიშნები:

sw 1
d.d. 21

972.4

kv.m.

გეგმა +3.20 ნიშნულზე

1:100

02.2

ნახაზის სახელწოდება

სენდვიჩ-პანელი

ფართი შიდა კონტურზე

ფართის დახასიათება

დაკავებულობის დატვირთვა

დაკავებულობის ჯგუფი

კარის თავისუფალი სიმაღლე

ხანძარმედეგობა

კარის სპეციფიკაცია #

კარის თავისუფალი სიგანე

პანდუსის ქანობის მაჩვენებელი

ღერძის ხაზი

ნიშნული ჭრილზე, ფასადზე

მისაწვდომი სვლაგეზი

გასასვლელამდე სავალი მანძილი

ჭრილის ხაზი
ჭრილი 1-1

პარკინგის ნუმერაცია

ნისნული გეგმაზე

საკადასტრო საზღვარი
თანამდებობა გვარი ხელმოწერა

დირექტორი

მთ. არქიტექტორი

არქიტექტორი

al.caava

ა3 არქიტექტს

s/k : 405231663

მის: შ. რუსთაველის გამზ. #37

თანამდებობა გვარი ხელმოწერა

არქიტექტროი ნ. ხარატიშვილი

პროექტის ავტორი

დამკვეთი

გვარი

ფ. მახარაძე

ნ.გოგეშვილი

ნ. ხარატიშვილი

ნაჭრის და

ქსოვილის

მასალის

საწყობი

245.71 m2

a

b

g

d

1

1

2

2

3

3

4

4

5

5

6

6

7

7

8

8

10

10

1-1

1-2 1-2

S-02 S-02

E-04 E-04 16.06

6.75 13.14

16.36

1-4 1-4

5.63 m2
±0,00 +3,20 კიბე
დამხმარე სათავსო +3,20

ნიშნულზე

±0,00 +3,20 კიბე

გასასვლელთან მისადგომი მაქსიმალური

სავალი მანძილი 39.00

9

9

sm 1
d.d. 26

245.71

kv.m.

ნაჭრის და

ქსოვილის

ქარხანა

5.63 m2

საპროექტო
მისამართი:

ქალაქი თბილისი,Iisnis

რაიონი, სამგორის ჩიხი # 5

s.k.: #01.17.11.008.194

ქარხანა

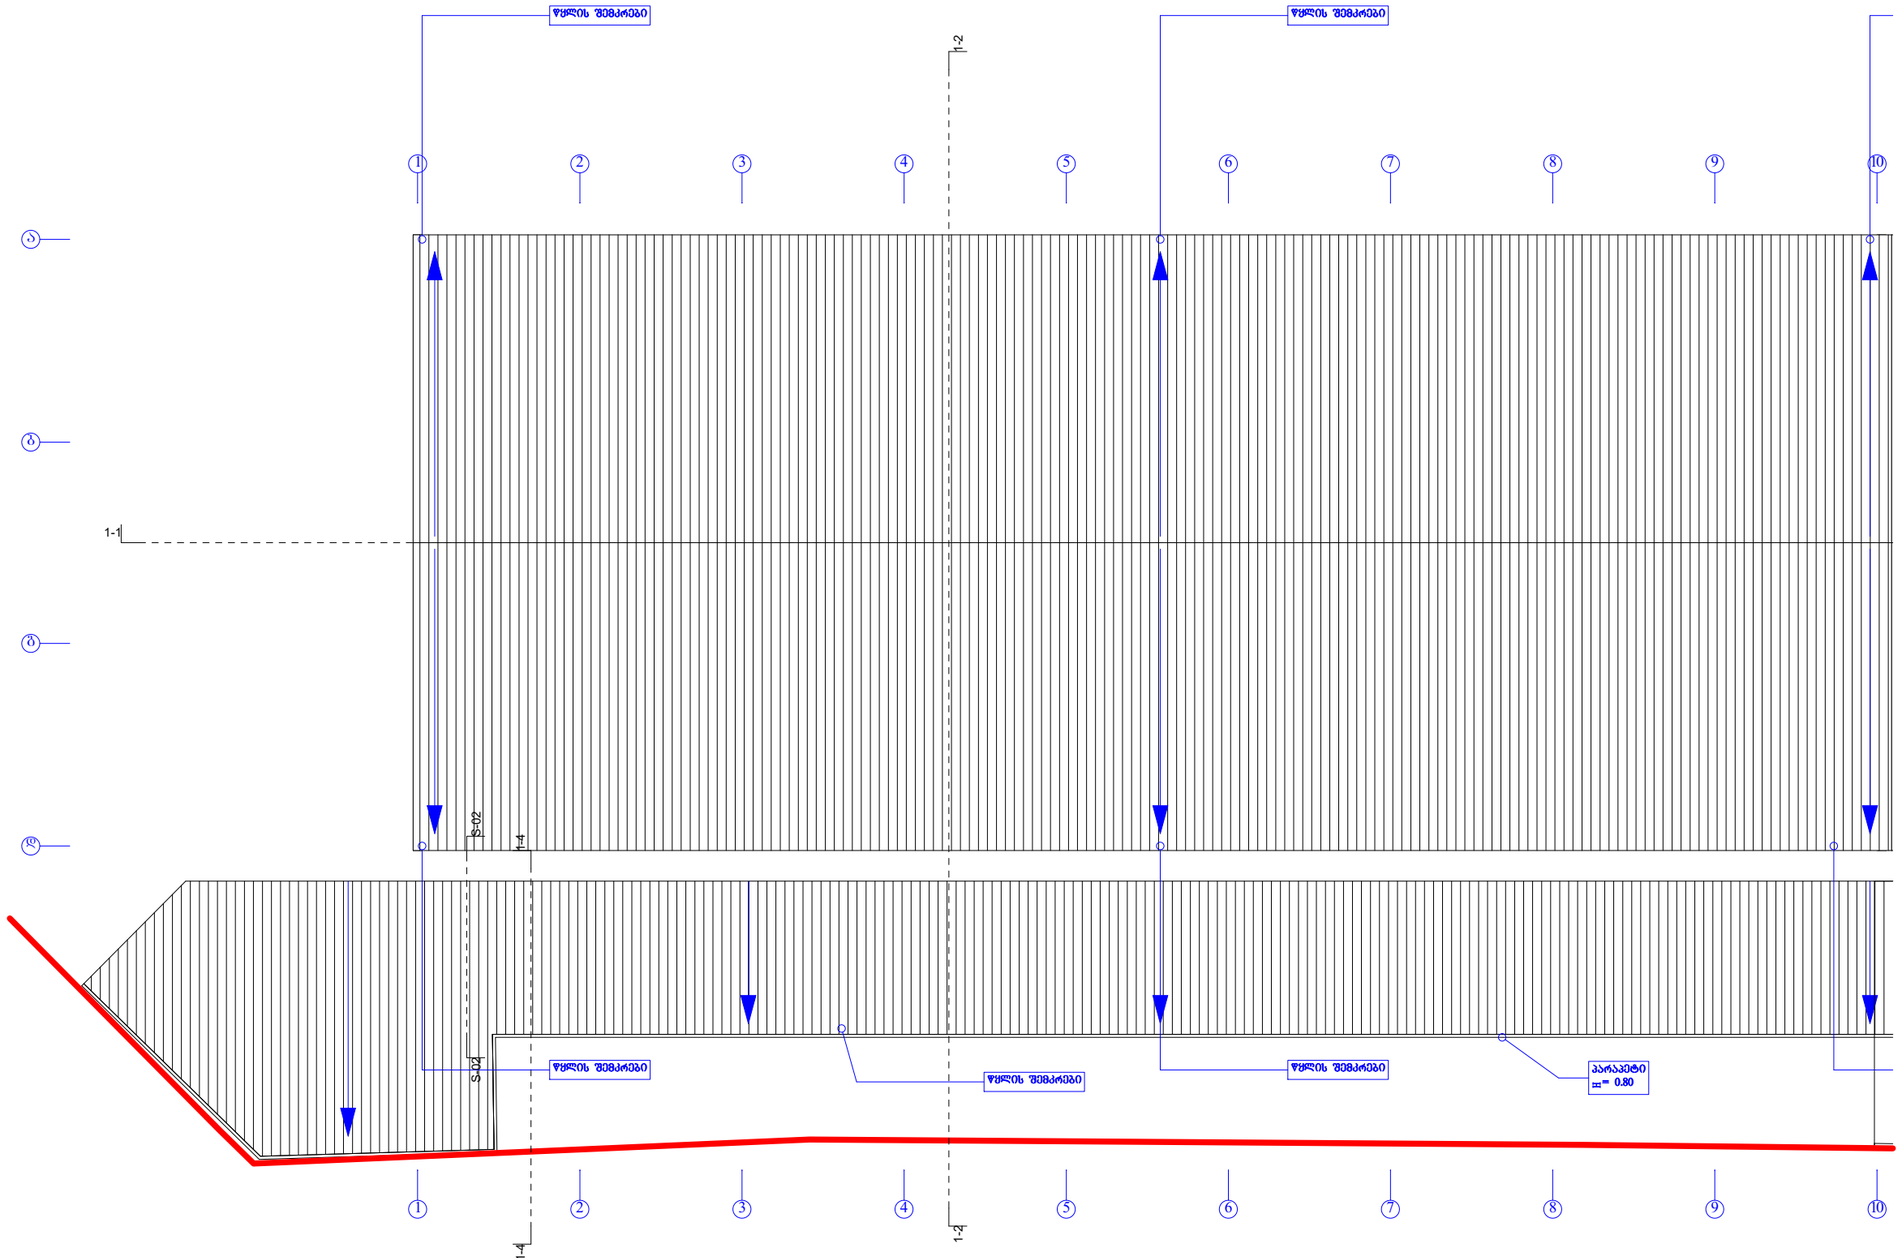

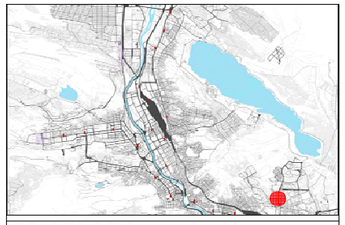

სტადია

ფორმატი

A3

ფურცელი ფურცლები

თარიღი

2018 w

მასშტაბი

0 12.5 25 50

სახანძრო მილდგარი

სახანძრო განყოფილებასთან კავშირის სისტემა

ხელის ცეცხლსაქრობი

სახანძრო-სამაშველო სამსახურის მიერ

გამოსაყენებელი მისაერთებელი - ჰიდრანტი

კვამლის ავტომატური აღმომჩენი

კვამლზე მორეაგირე მაუწყებელი

ავტოსაშხეფი

სიმბოლოს სახელწოდება

პირობითი ნიშნები:

sw 1
d.d. 21

972.4

kv.m.
სახურავის გეგმა

1:100

02.3

ნახაზის სახელწოდება

სენდვიჩ-პანელი

ფართი შიდა კონტურზე

ფართის დახასიათება

დაკავებულობის დატვირთვა

დაკავებულობის ჯგუფი

კარის თავისუფალი სიმაღლე

ხანძარმედეგობა

კარის სპეციფიკაცია #

კარის თავისუფალი სიგანე

პანდუსის ქანობის მაჩვენებელი

ღერძის ხაზი

ნიშნული ჭრილზე, ფასადზე

მისაწვდომი სვლაგეზი

გასასვლელამდე სავალი მანძილი

ჭრილის ხაზი
ჭრილი 1-1

პარკინგის ნუმერაცია

ნისნული გეგმაზე

საკადასტრო საზღვარი
თანამდებობა გვარი ხელმოწერა

დირექტორი

მთ. არქიტექტორი

არქიტექტორი

al.caava

ა3 არქიტექტს

s/k : 405231663

მის: შ. რუსთაველის გამზ. #37

თანამდებობა გვარი ხელმოწერა

არქიტექტროი ნ. ხარატიშვილი

პროექტის ავტორი

დამკვეთი

გვარი

ფ. მახარაძე

ნ.გოგეშვილი

ნ. ხარატიშვილი

ნაჭრის და

ქსოვილის

მასალის

საწყობი

a

b

g

d

1

1

2

2

3

3

4

4

5

5

6

6

7

7

8

8

10

10

1-1

1-2 1-2

S-02 S-02

E-04 E-04

1-4 1-4

წყლის შემკრები

წყლის შემკრები

წყლის შემკრები

წყლის შემკრები

წყლის შემკრები

პარაპეტი

H = 0.80

9

9

საპროექტო
მისამართი:

ქალაქი თბილისი,Iisnis

რაიონი, სამგორის ჩიხი # 5

s.k.: #01.17.11.008.194

ქარხანა

ქარხანა

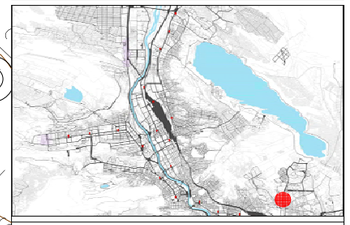









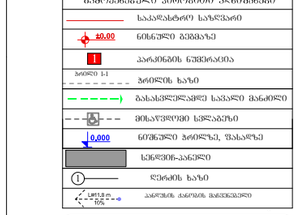

პირობითი ნიშნები:

B BLOK

ნახაზის სახელწოდება

გეგმა 0.00 ნიშნულზე

საპროექტო

მასშტაბი	ფორმატი	თარიღი
1:100	A3	2018 w
სტადია	ფურცელი	ფურცლები
	06.1.1	

0 12.5 25 50

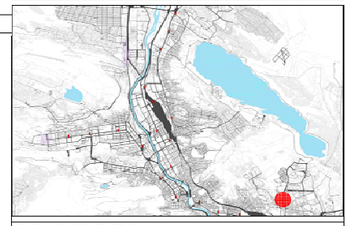

სტადია

ფორმატი

A3

ფურცელი ფურცლები

თარიღი

2018 w

მასშტაბი

0 12.5 25 50

სახანძრო მილდგარი

სახანძრო განყოფილებასთან კავშირის სისტემა

ხელის ცეცხლსაქრობი

სახანძრო-სამაშველო სამსახურის მიერ

გამოსაყენებელი მისაერთებელი - ჰიდრანტი

კვამლის ავტომატური აღმომჩენი

კვამლზე მორეაგირე მაუწყებელი

ავტოსაშხეფი

სიმბოლოს სახელწოდება

პირობითი ნიშნები:

sw 1
d.d. 21

972.4

kv.m.
სახურავის გეგმა

1:100

06.1.2

ნახაზის სახელწოდება

სენდვიჩ-პანელი

ფართი შიდა კონტურზე

ფართის დახასიათება

დაკავებულობის დატვირთვა

დაკავებულობის ჯგუფი

კარის თავისუფალი სიმაღლე

ხანძარმედეგობა

კარის სპეციფიკაცია #

კარის თავისუფალი სიგანე

პანდუსის ქანობის მაჩვენებელი

ღერძის ხაზი

ნიშნული ჭრილზე, ფასადზე

მისაწვდომი სვლაგეზი

გასასვლელამდე სავალი მანძილი

ჭრილის ხაზი
ჭრილი 1-1

პარკინგის ნუმერაცია

ნისნული გეგმაზე

საკადასტრო საზღვარი
თანამდებობა გვარი ხელმოწერა

დირექტორი

მთ. არქიტექტორი

არქიტექტორი

al.caava

ა3 არქიტექტს

s/k : 405231663

მის: შ. რუსთაველის გამზ. #37

თანამდებობა გვარი ხელმოწერა

არქიტექტროი ნ. ხარატიშვილი

პროექტის ავტორი

დამკვეთი

გვარი

ფ. მახარაძე

ნ.გოგეშვილი

ნ. ხარატიშვილი

ნაჭრის და

ქსოვილის

მასალის

საწყობი

a

b

g

d

11

11

13

13

14

14

15

15

16

16

17

17

18

18

19

19

20

20

1-1

1-3 1-3

E-03 E-03

წყლის შემკრები

წყლის შემკრები

წყლის შემკრები

წყლის შემკრები

წყლის შემკრები

წყლის შემკრები

წყლის შემკრები

წყლის შემკრები

წყლის შემკრები წყლის შემკრები

B BLOK

საპროექტო
მისამართი:

ქალაქი თბილისი,Iisnis

რაიონი, სამგორის ჩიხი # 5

s.k.: #01.17.11.008.194

ქარხანა