
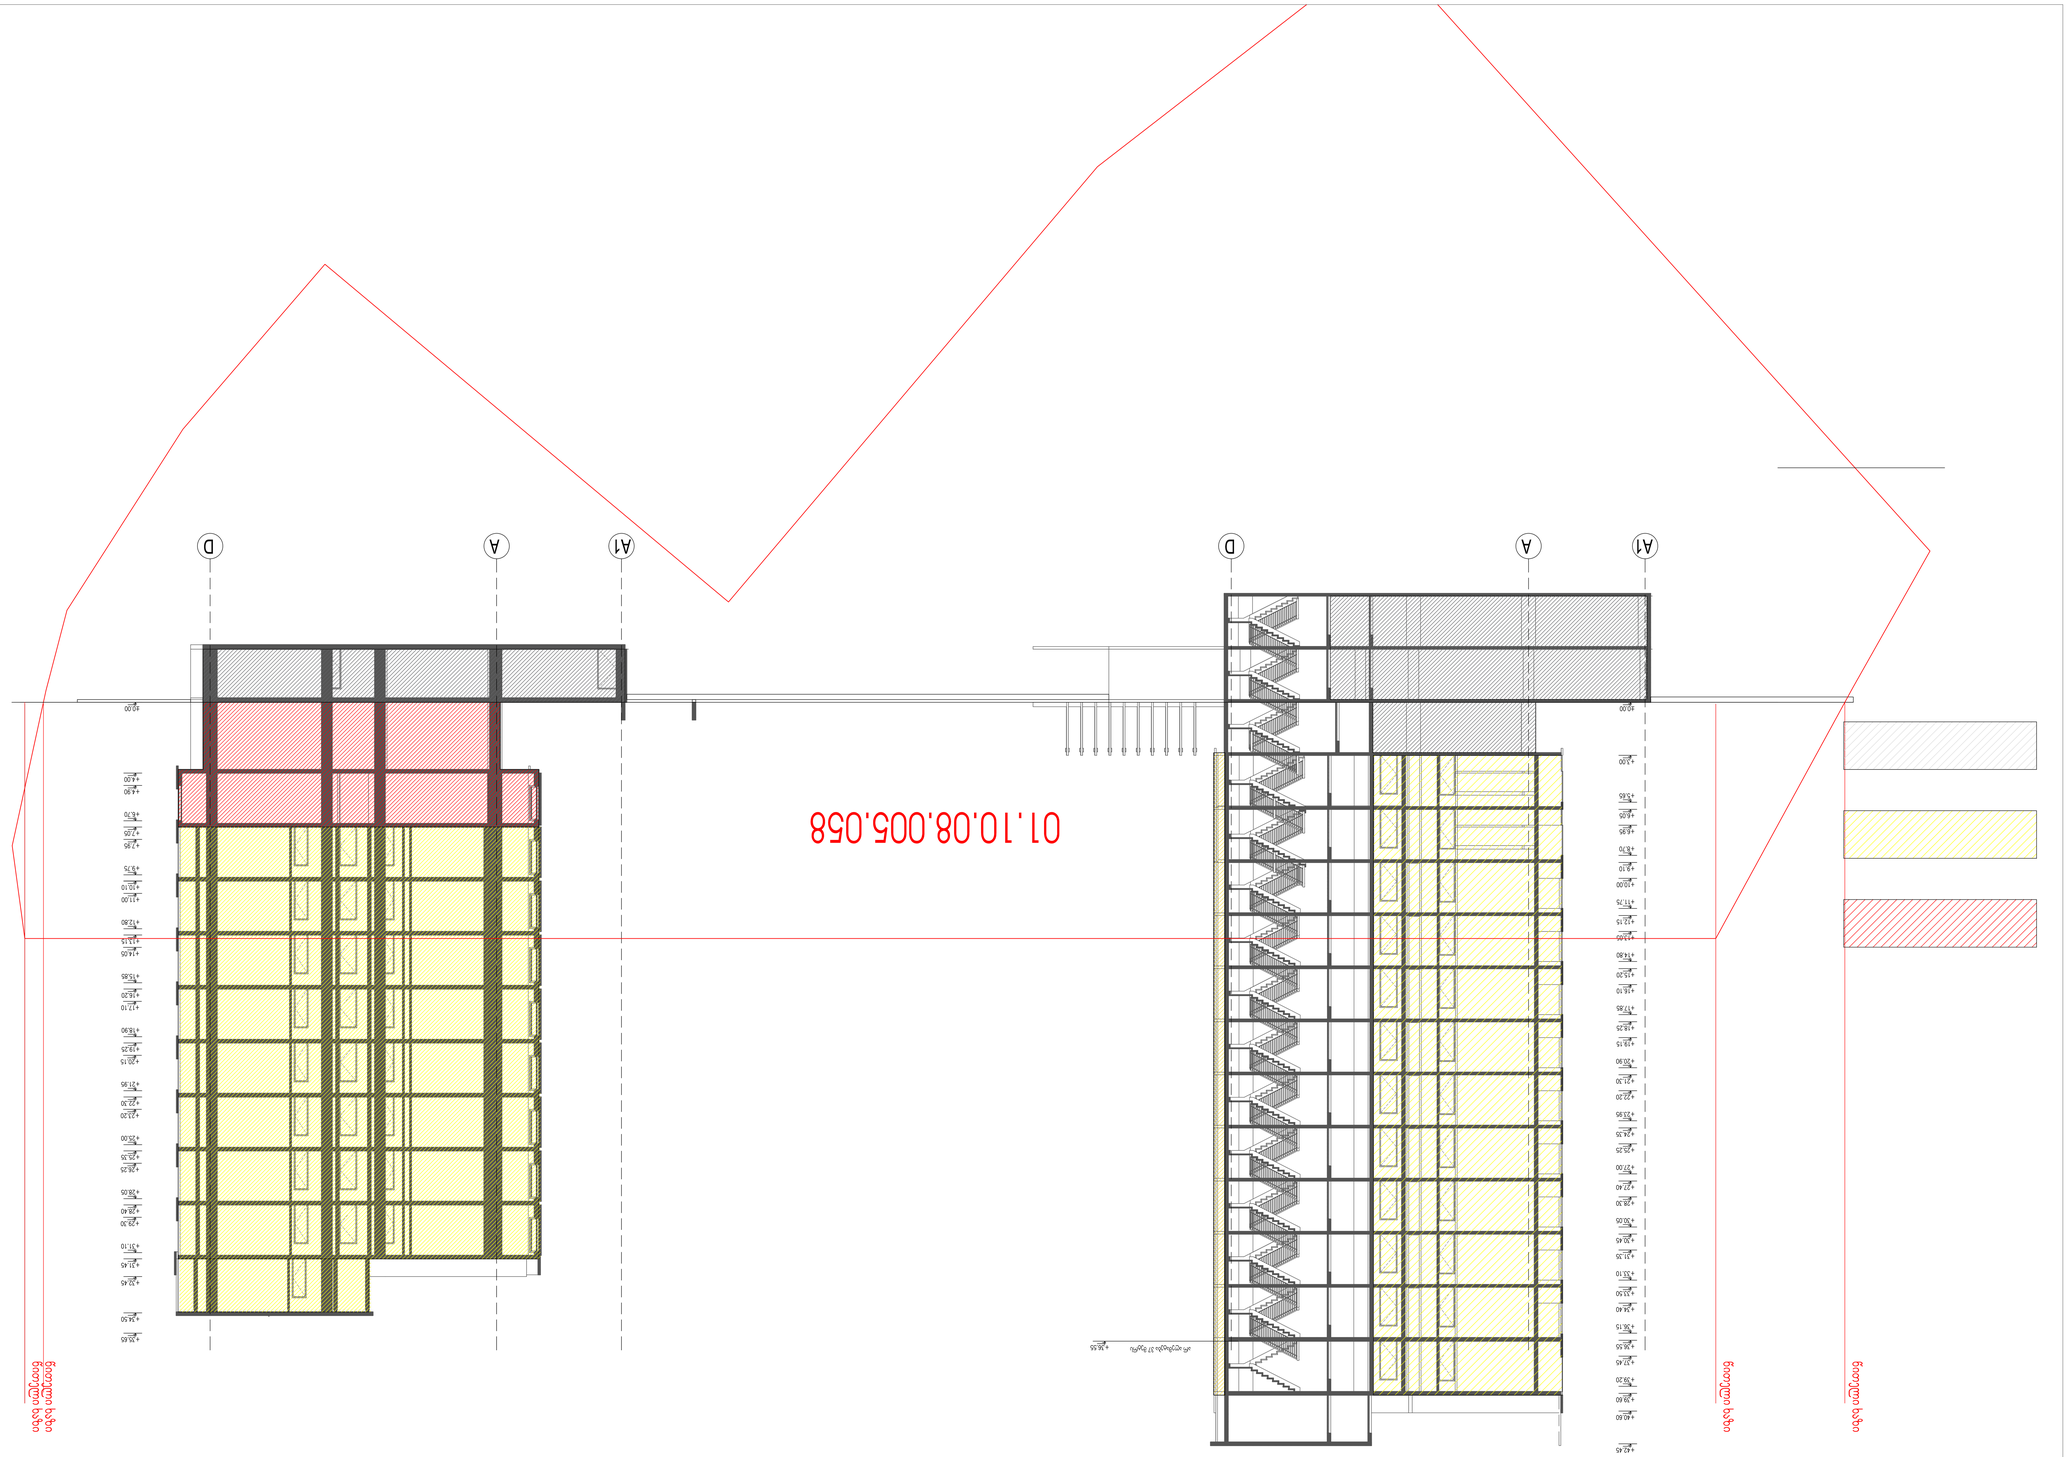
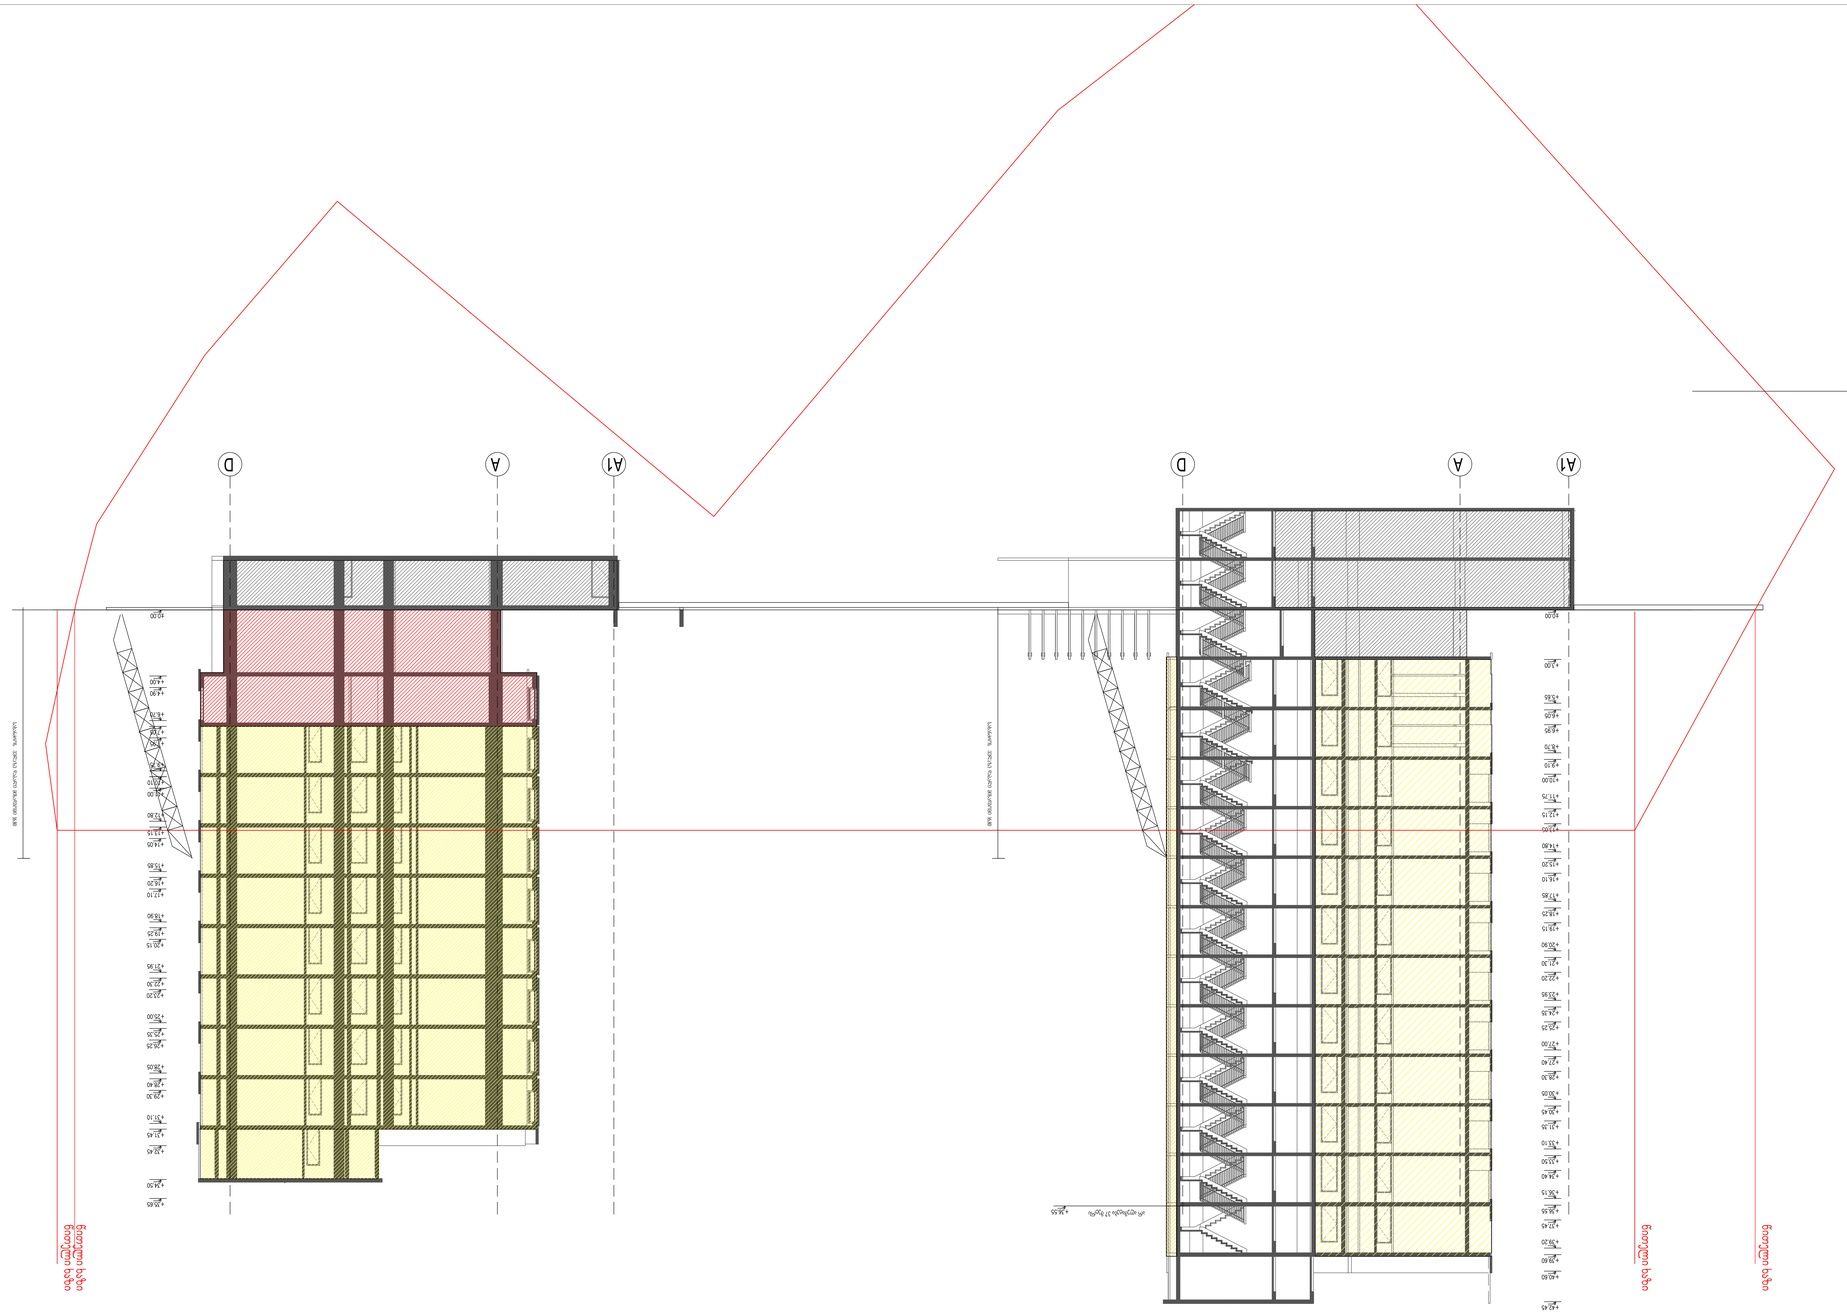


01.10.08.005.058

ჭრილი-1-1


A1
A
D
A1
A
D

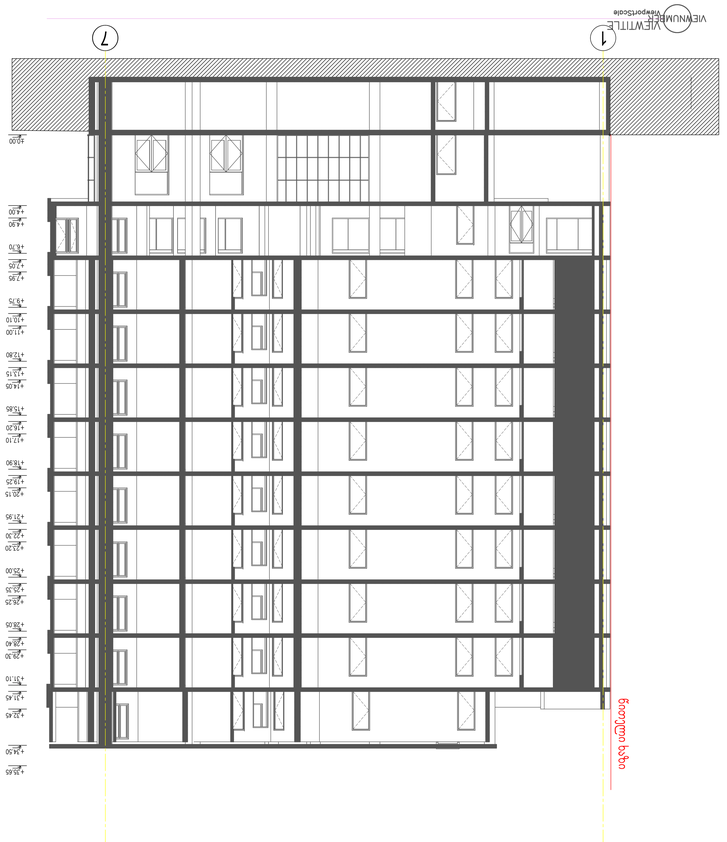

ჭრილი 2-2

პროექტის დასახელება	ქალაქ თბილისში, ვაკის რაიონში, ალ. ყაზბეგის გამზირზე, №71-ში მდებარე ნაკვეთზე, საცხოვრებელი კომპლექსის მშენებლობა
პროექტის ავტორი	შპს „ბიზნეს ინვესტ ჯორჯია“
ნახაზის დასახელება	ფასადები
ნახაზის ავტორი	
ნახაზის ტიპი	
ნახაზის სტადია	
ნახაზის ნომერი	
ნახაზის მასშტაბი	1:100
ფორმატი	A0
ფურცლების რაოდენობა	

	ბეტონის ბლოკის კედელი, ფასადის ფილით მოპირკეთებული		

ნახაზის დასახელება	ფასადები
ნახაზის ტიპი	
ნახაზის სტადია	
ნახაზის ნომერი	A-1
ფორმატი	A0
ფურცლების რაოდენობა	

N