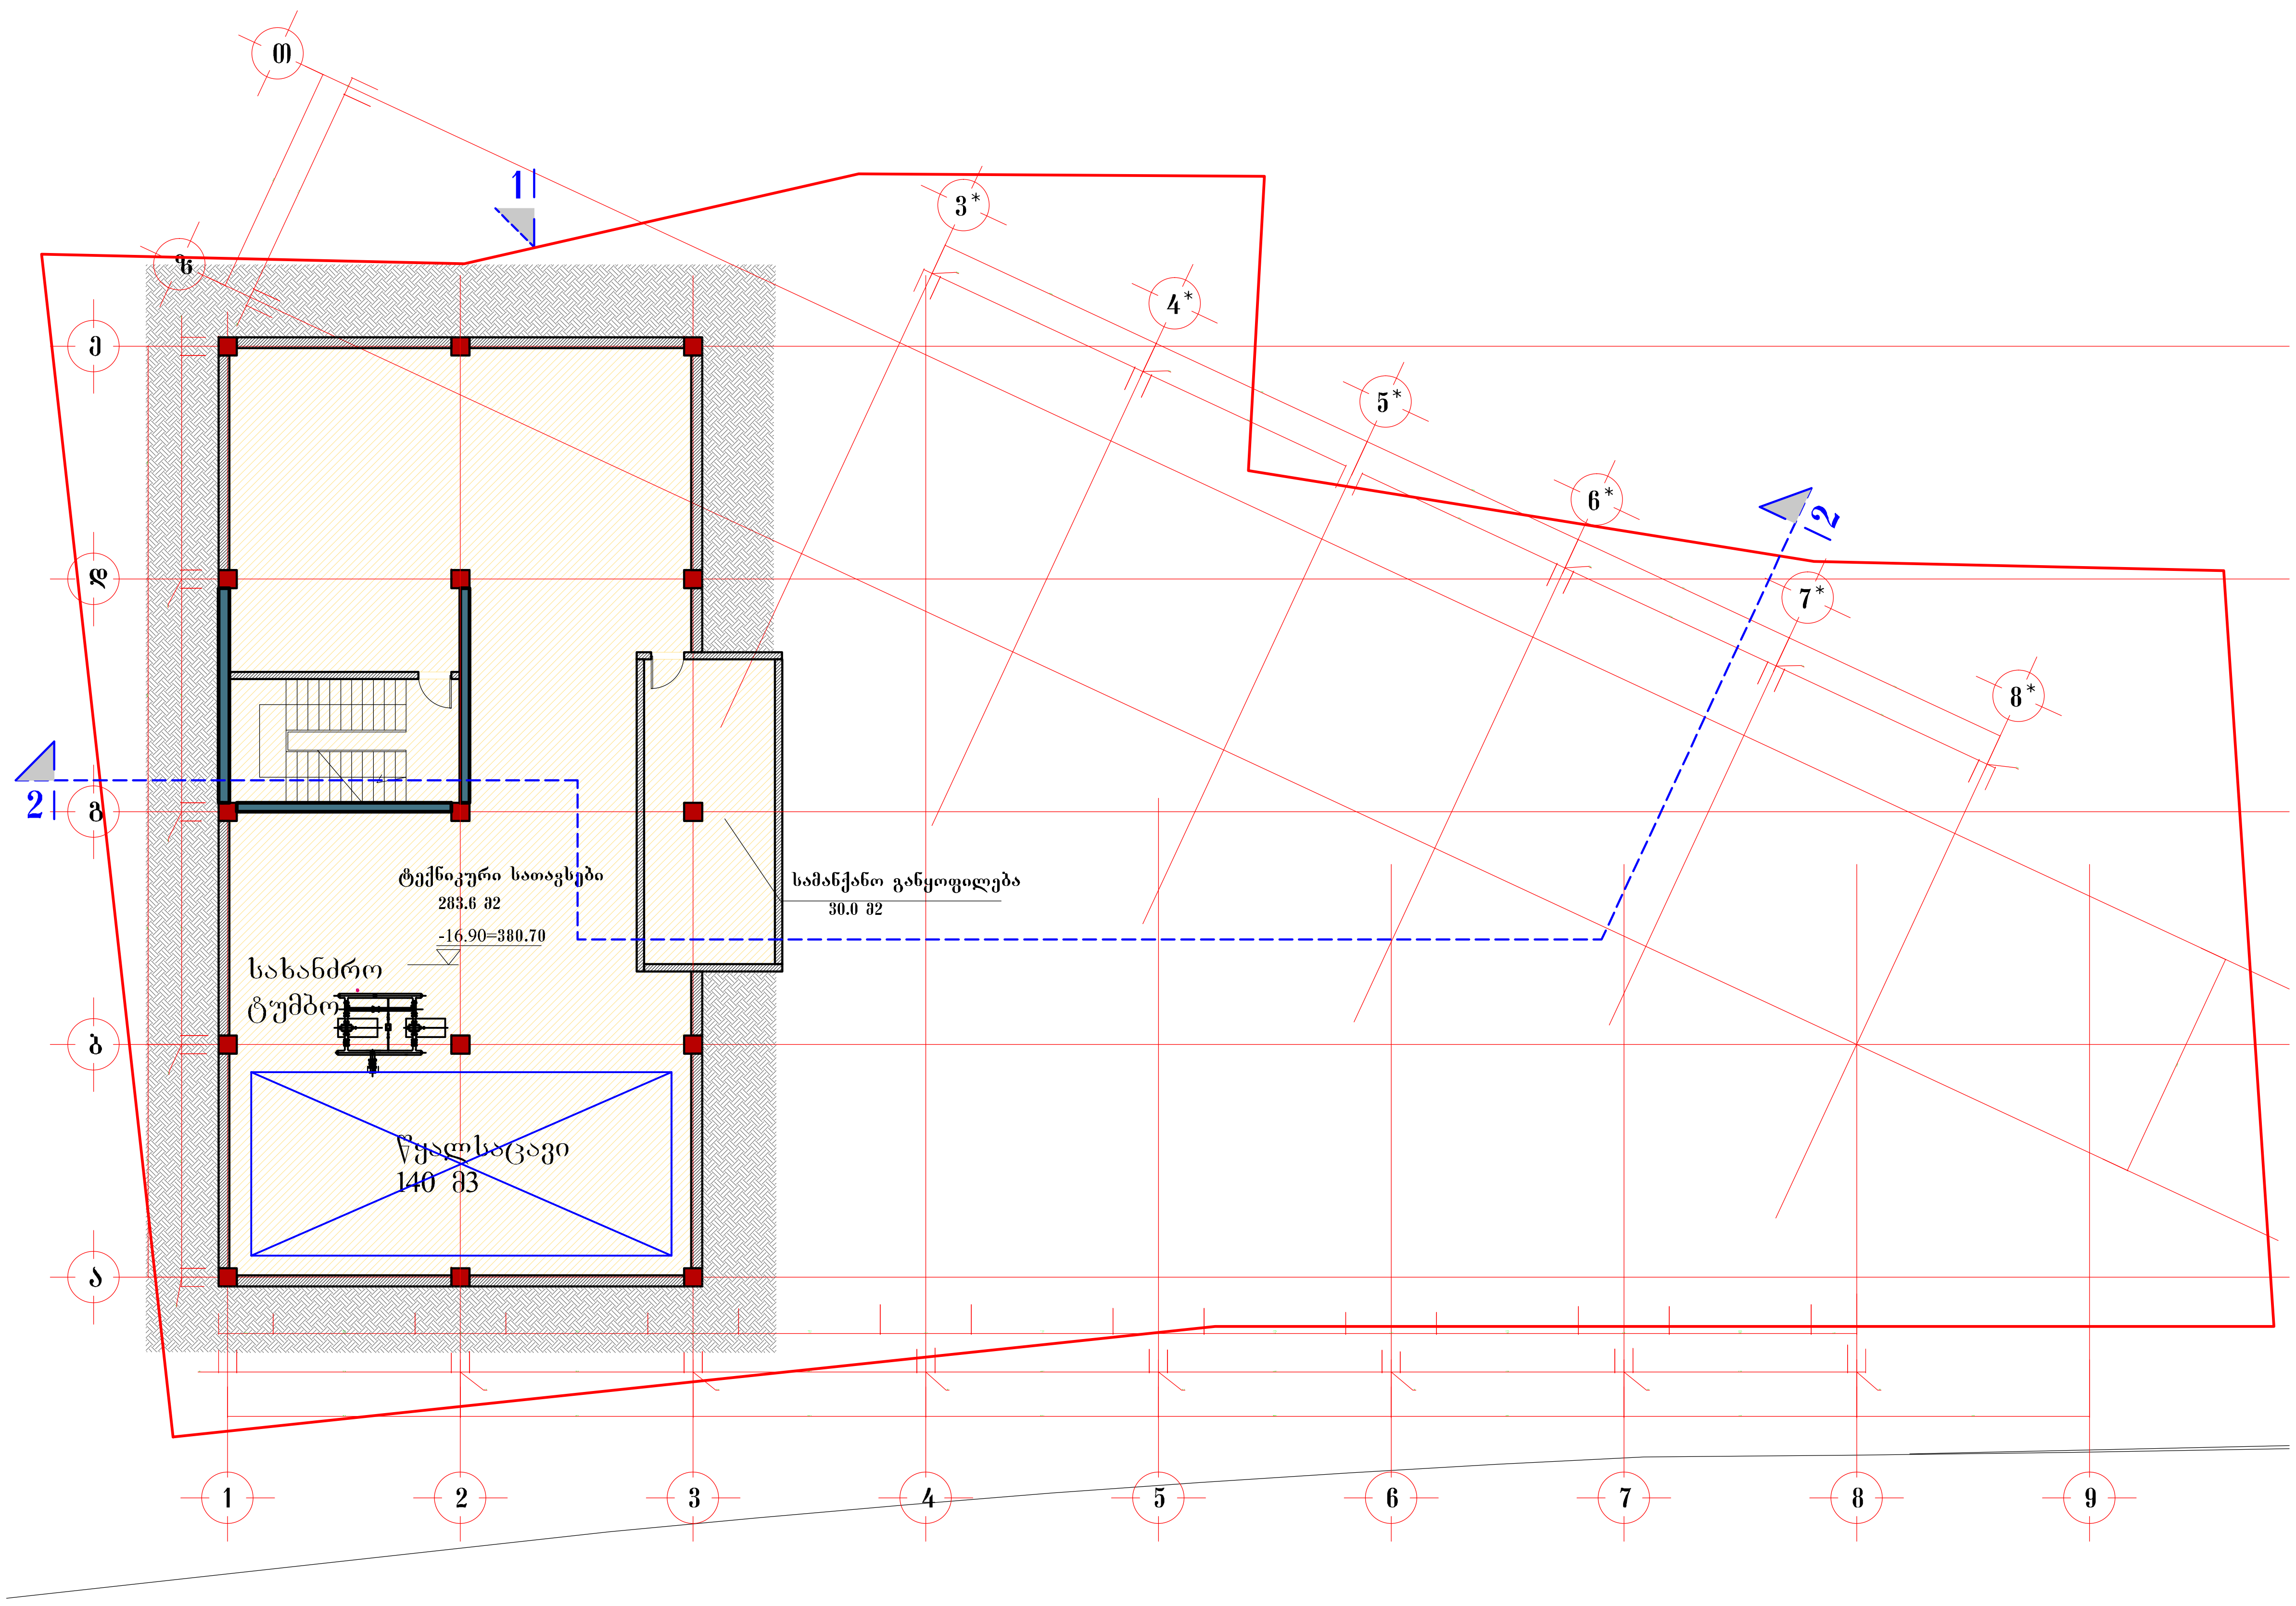

ფორმატი PAPER SIZE		პროექტის № PROJECT #
A-1		GRC/CCBG-N001

პირობითი აღნიშვნები LEGEND

შენიშვნები

1. ნახაზზე ზომები მოცემულია მილიმეტრებში;
2. ნახაზზე ყველა ცვლილება მშენებლობისას შეთანხმებული უნდა იყოს პროექტის ავტორთან;
3. ფურცლის კორექტირებით ავტომატურად უქმდება წინა ვარიანტი;

დამკვეთი
CLIENT

პროექტი
PROJECT

მისამართი
ADDRESS

	NAME	
დირექტორი	გ. ჭუმბურიძე	
მთ. არქიტექტორი	გ. ჭუმბურიძე	
ავტორი	გ. ჭუმბურიძე	
	ბ. კალანდაძე	
მთ. კონსტრუქტორი	ს. პაპაშვილი	
დაამუშავა	ბ. კალანდაძე	

GRC Ltd
Digomi IV/18/48
Tbilisi, Georgia
T: 252 08 10
E mail: grc_studio@yahoo.com

არქიტექტურული ნაწილი
ARCHITECTURE

მასშტაბი SCALE	NTS	თარიღი DATE OF ISSUE	22.May.2018

ნახაზი DRWG.

-4 სართულის გეგმა

კორექტირება REVISIONS

№	კორექტ. REV.	თარიღი DATE
1		
2		
3		
4		
5		
6		

სტადია STAGE	ინდექსი INDEX	ფურც. PAGES
მუშა პროექტი	A-101	

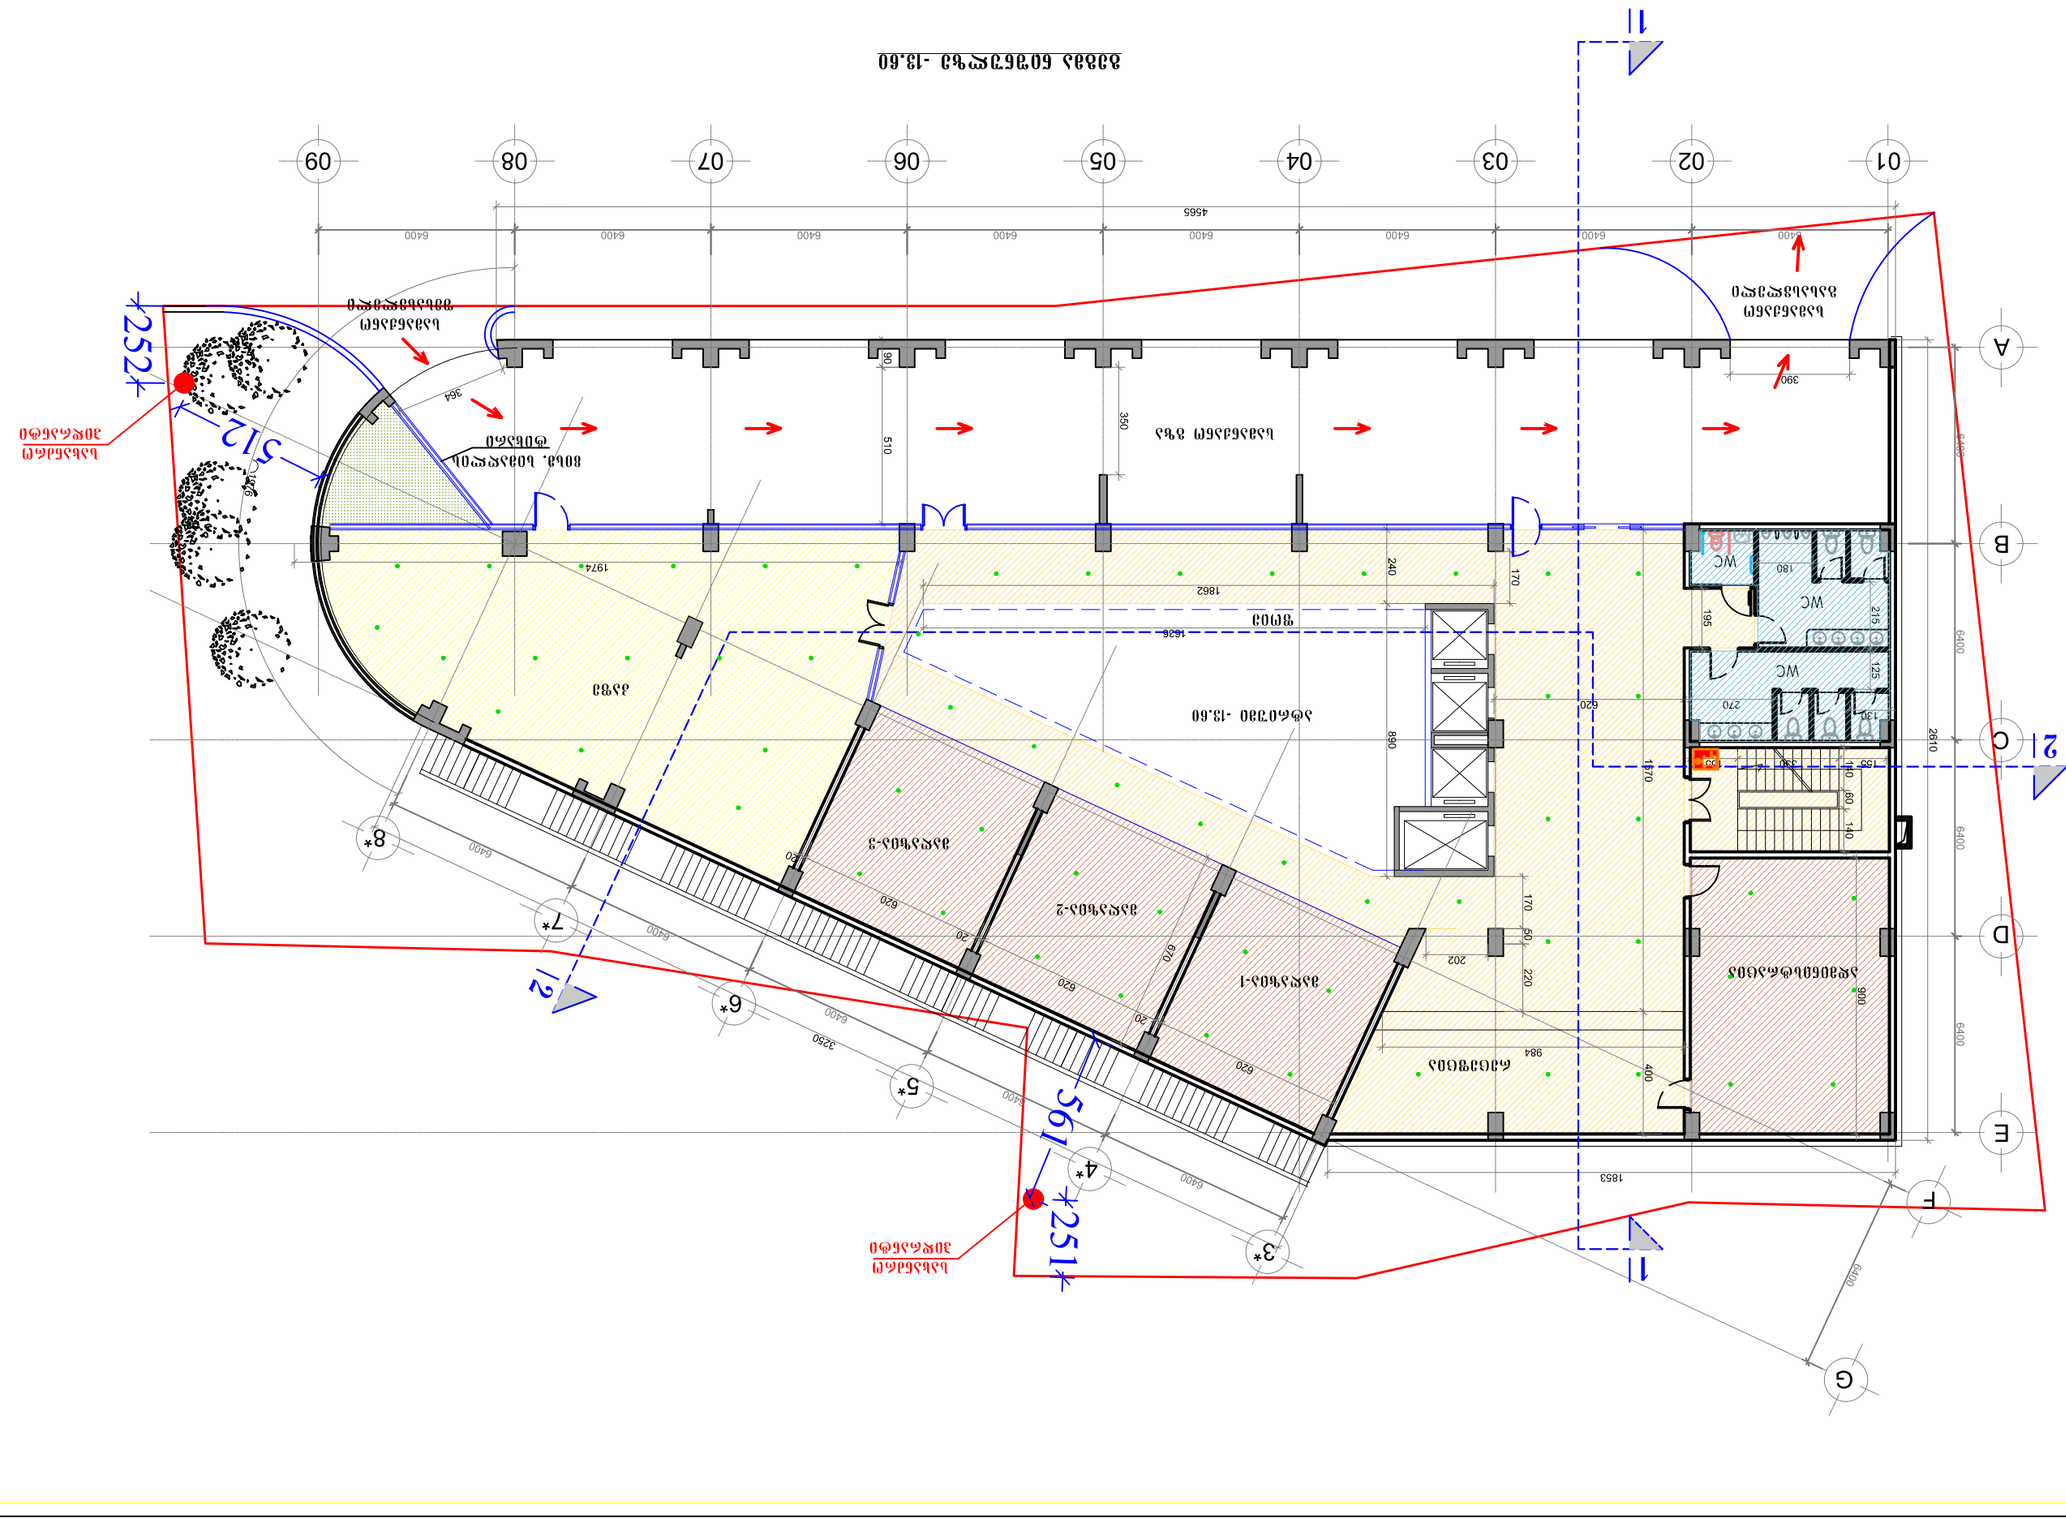
01
02
03
04
05
06
07
08
09
A
B
C
D
E
F
G
1
2
3*
4*
5*
6*
7*
8*
4565
6400
1974
1862
1626
1853
984
890
1570
2610
252*
512
561*
251*
WC
WC
WC
WC

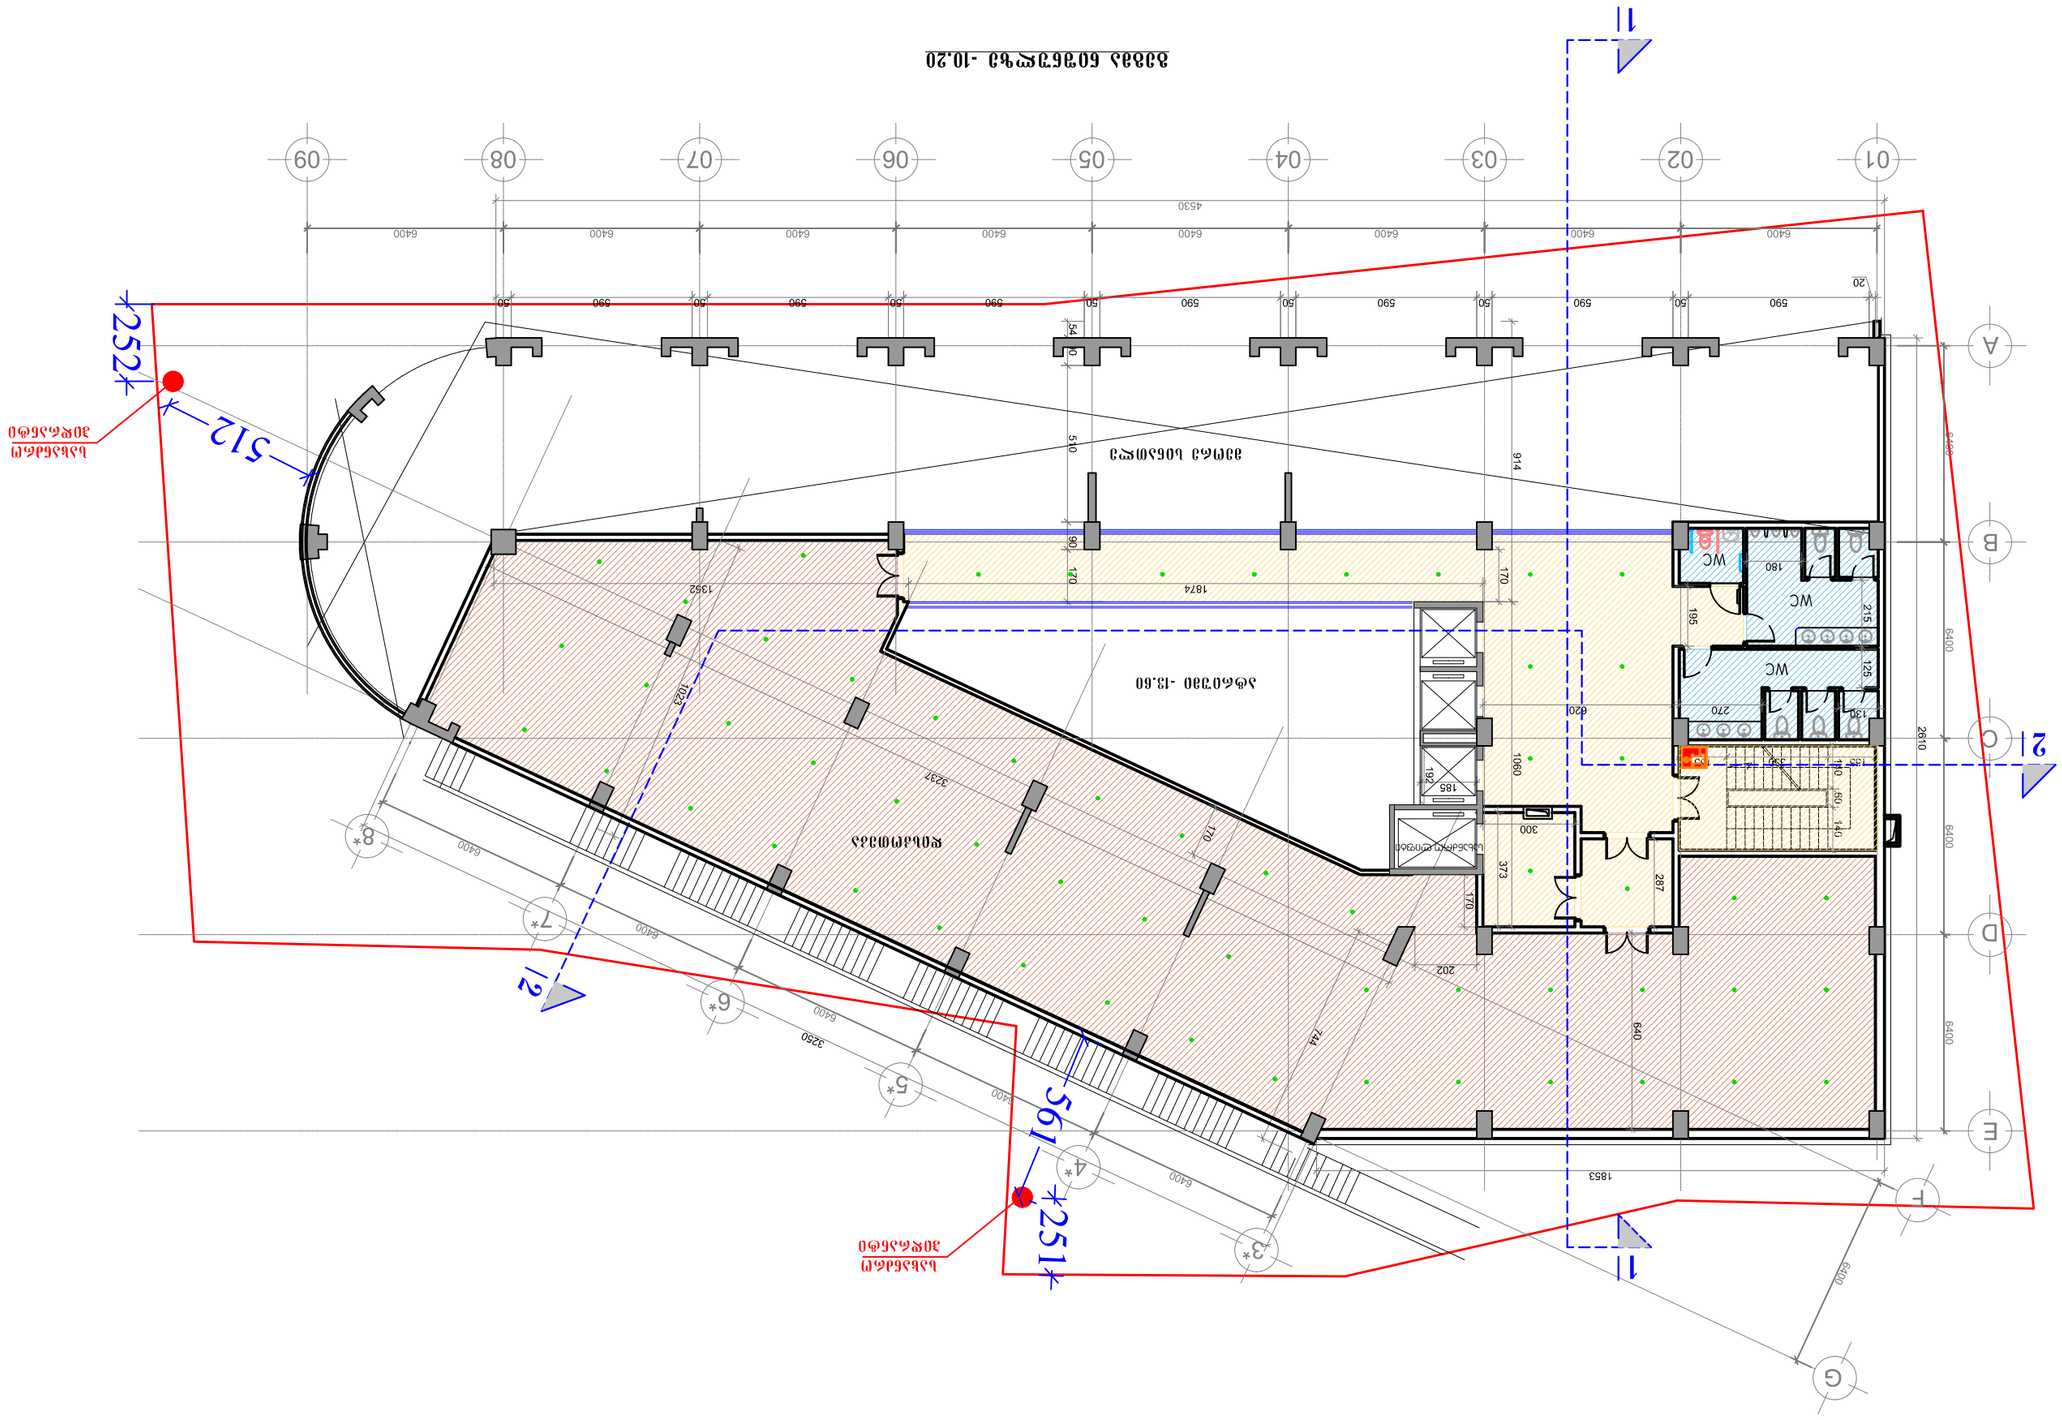

























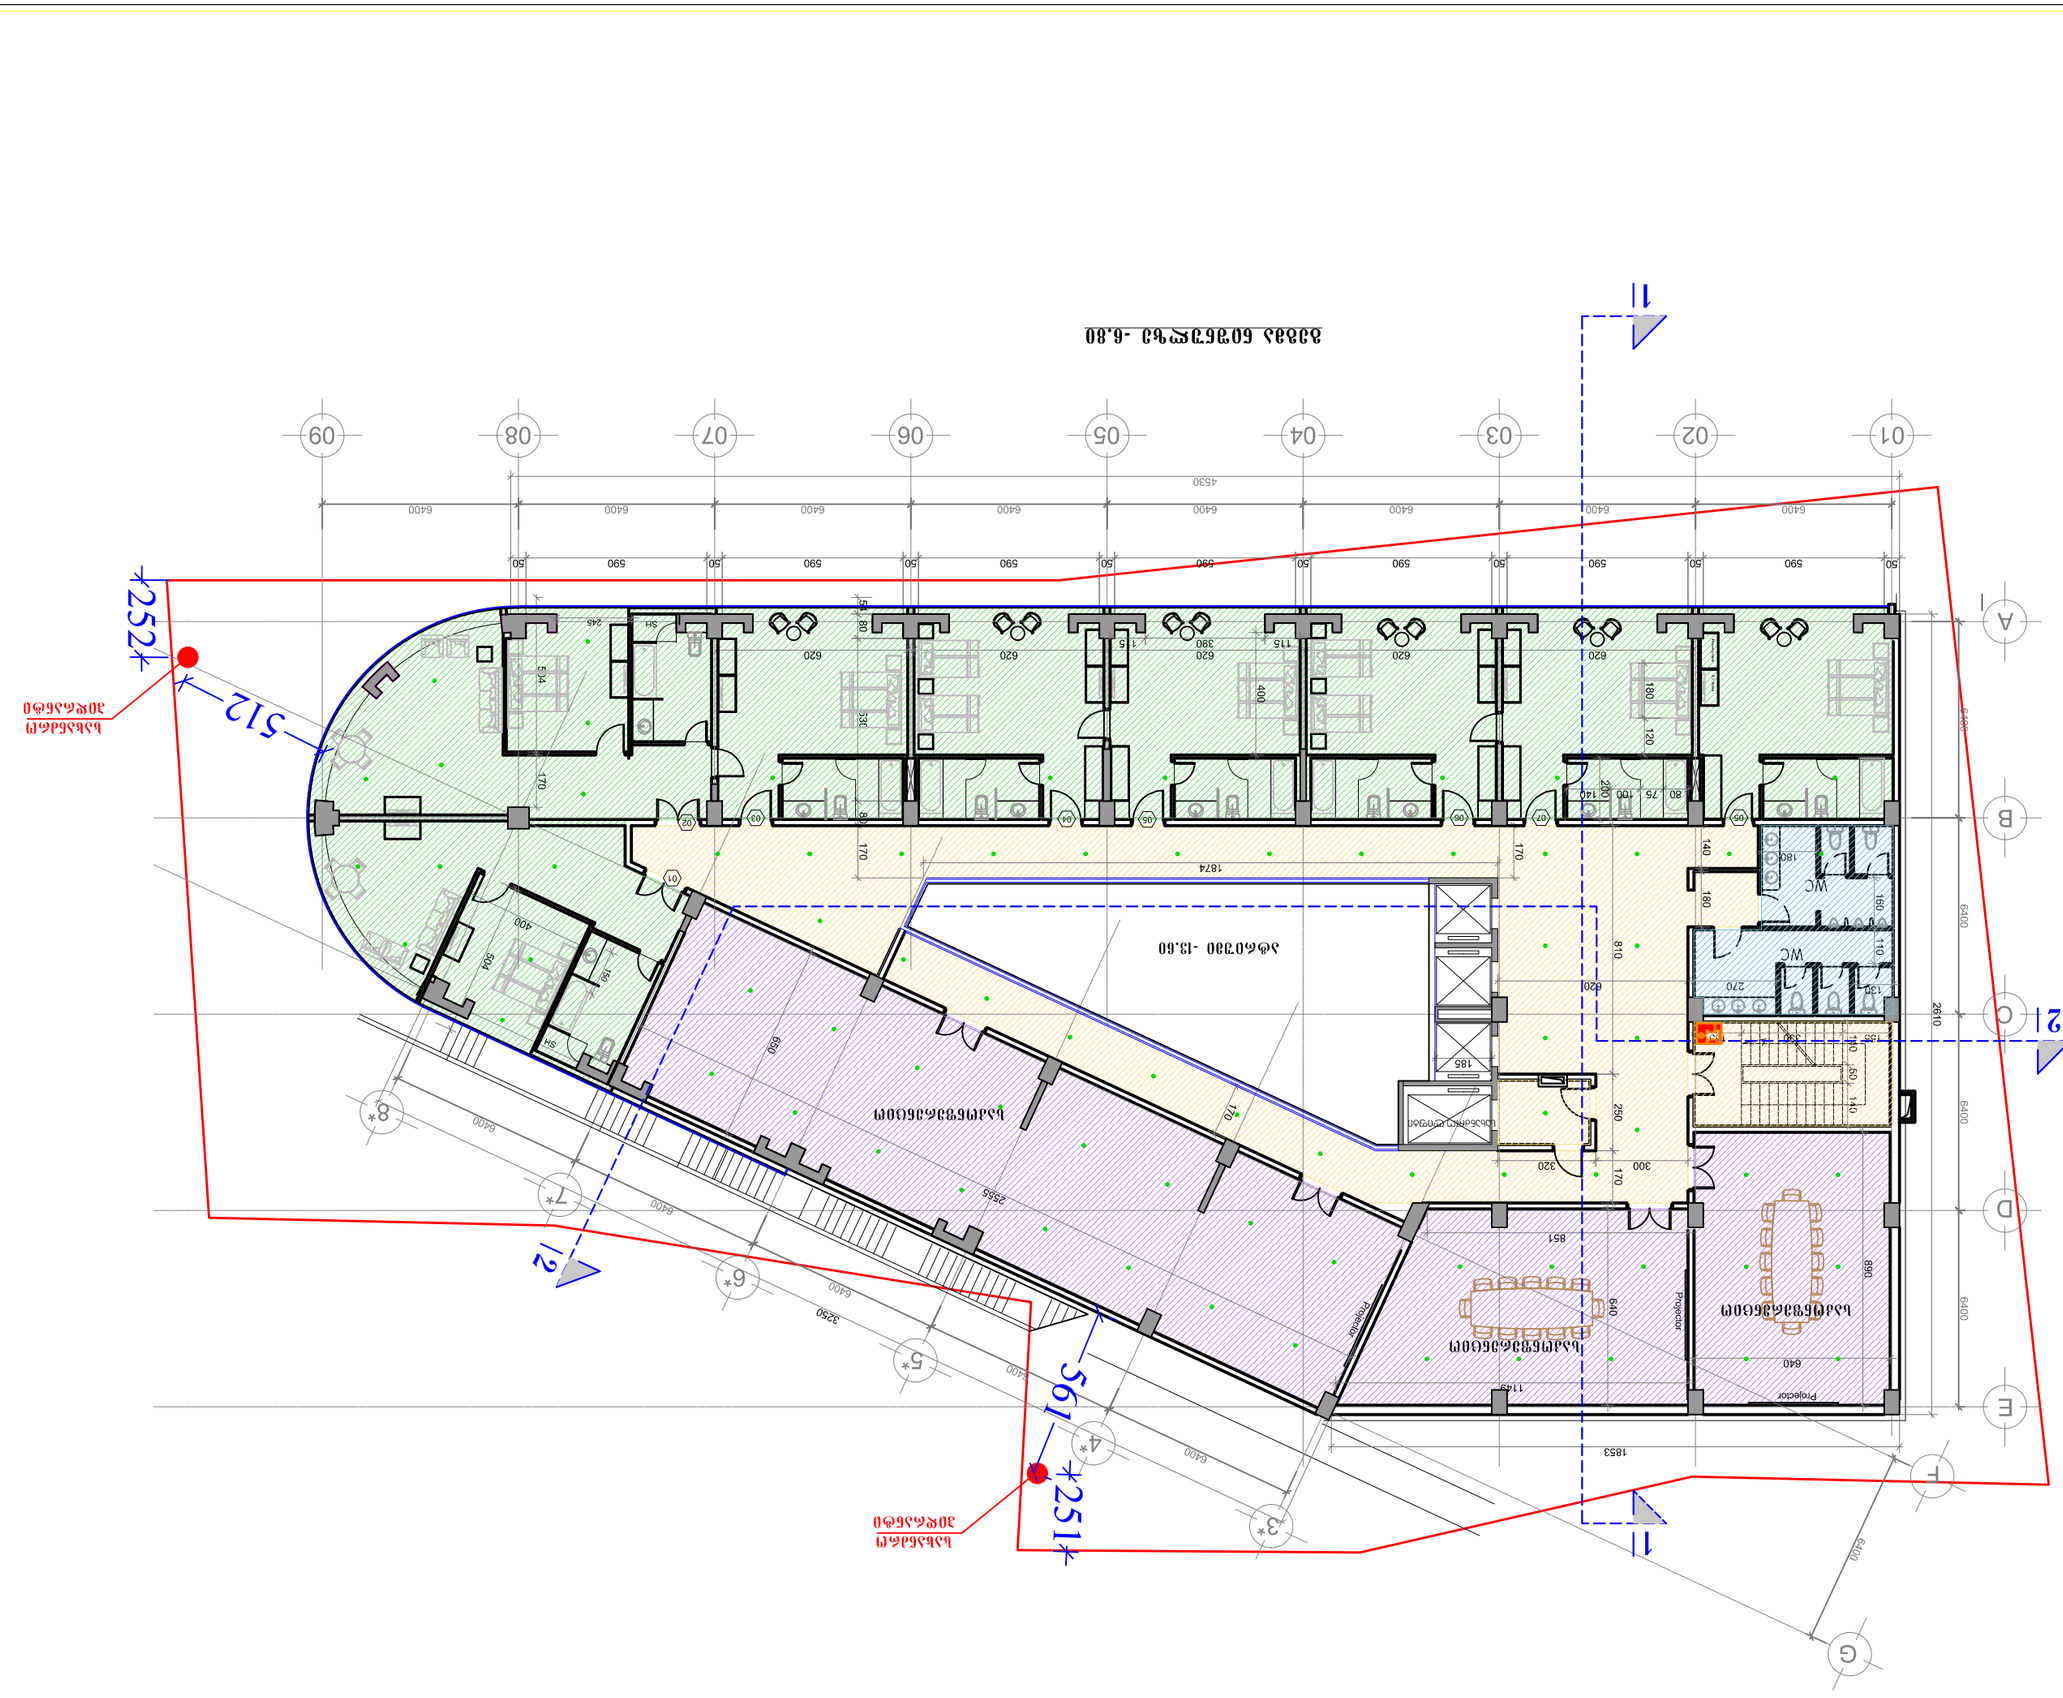
01
02
03
04
05
06
07
08
09
A
B
C
D
E
F
G
1
2
1
2
6400
4530
590
50
620
400
180
120
80
75
100
140
200
160
110
270
130
810
1874
170
185
250
320
300
851
640
1129
1853
2610
890
2555
3250
650
504
400
151
330
245
Projector
WC
WC
Projector
Projector
Projector

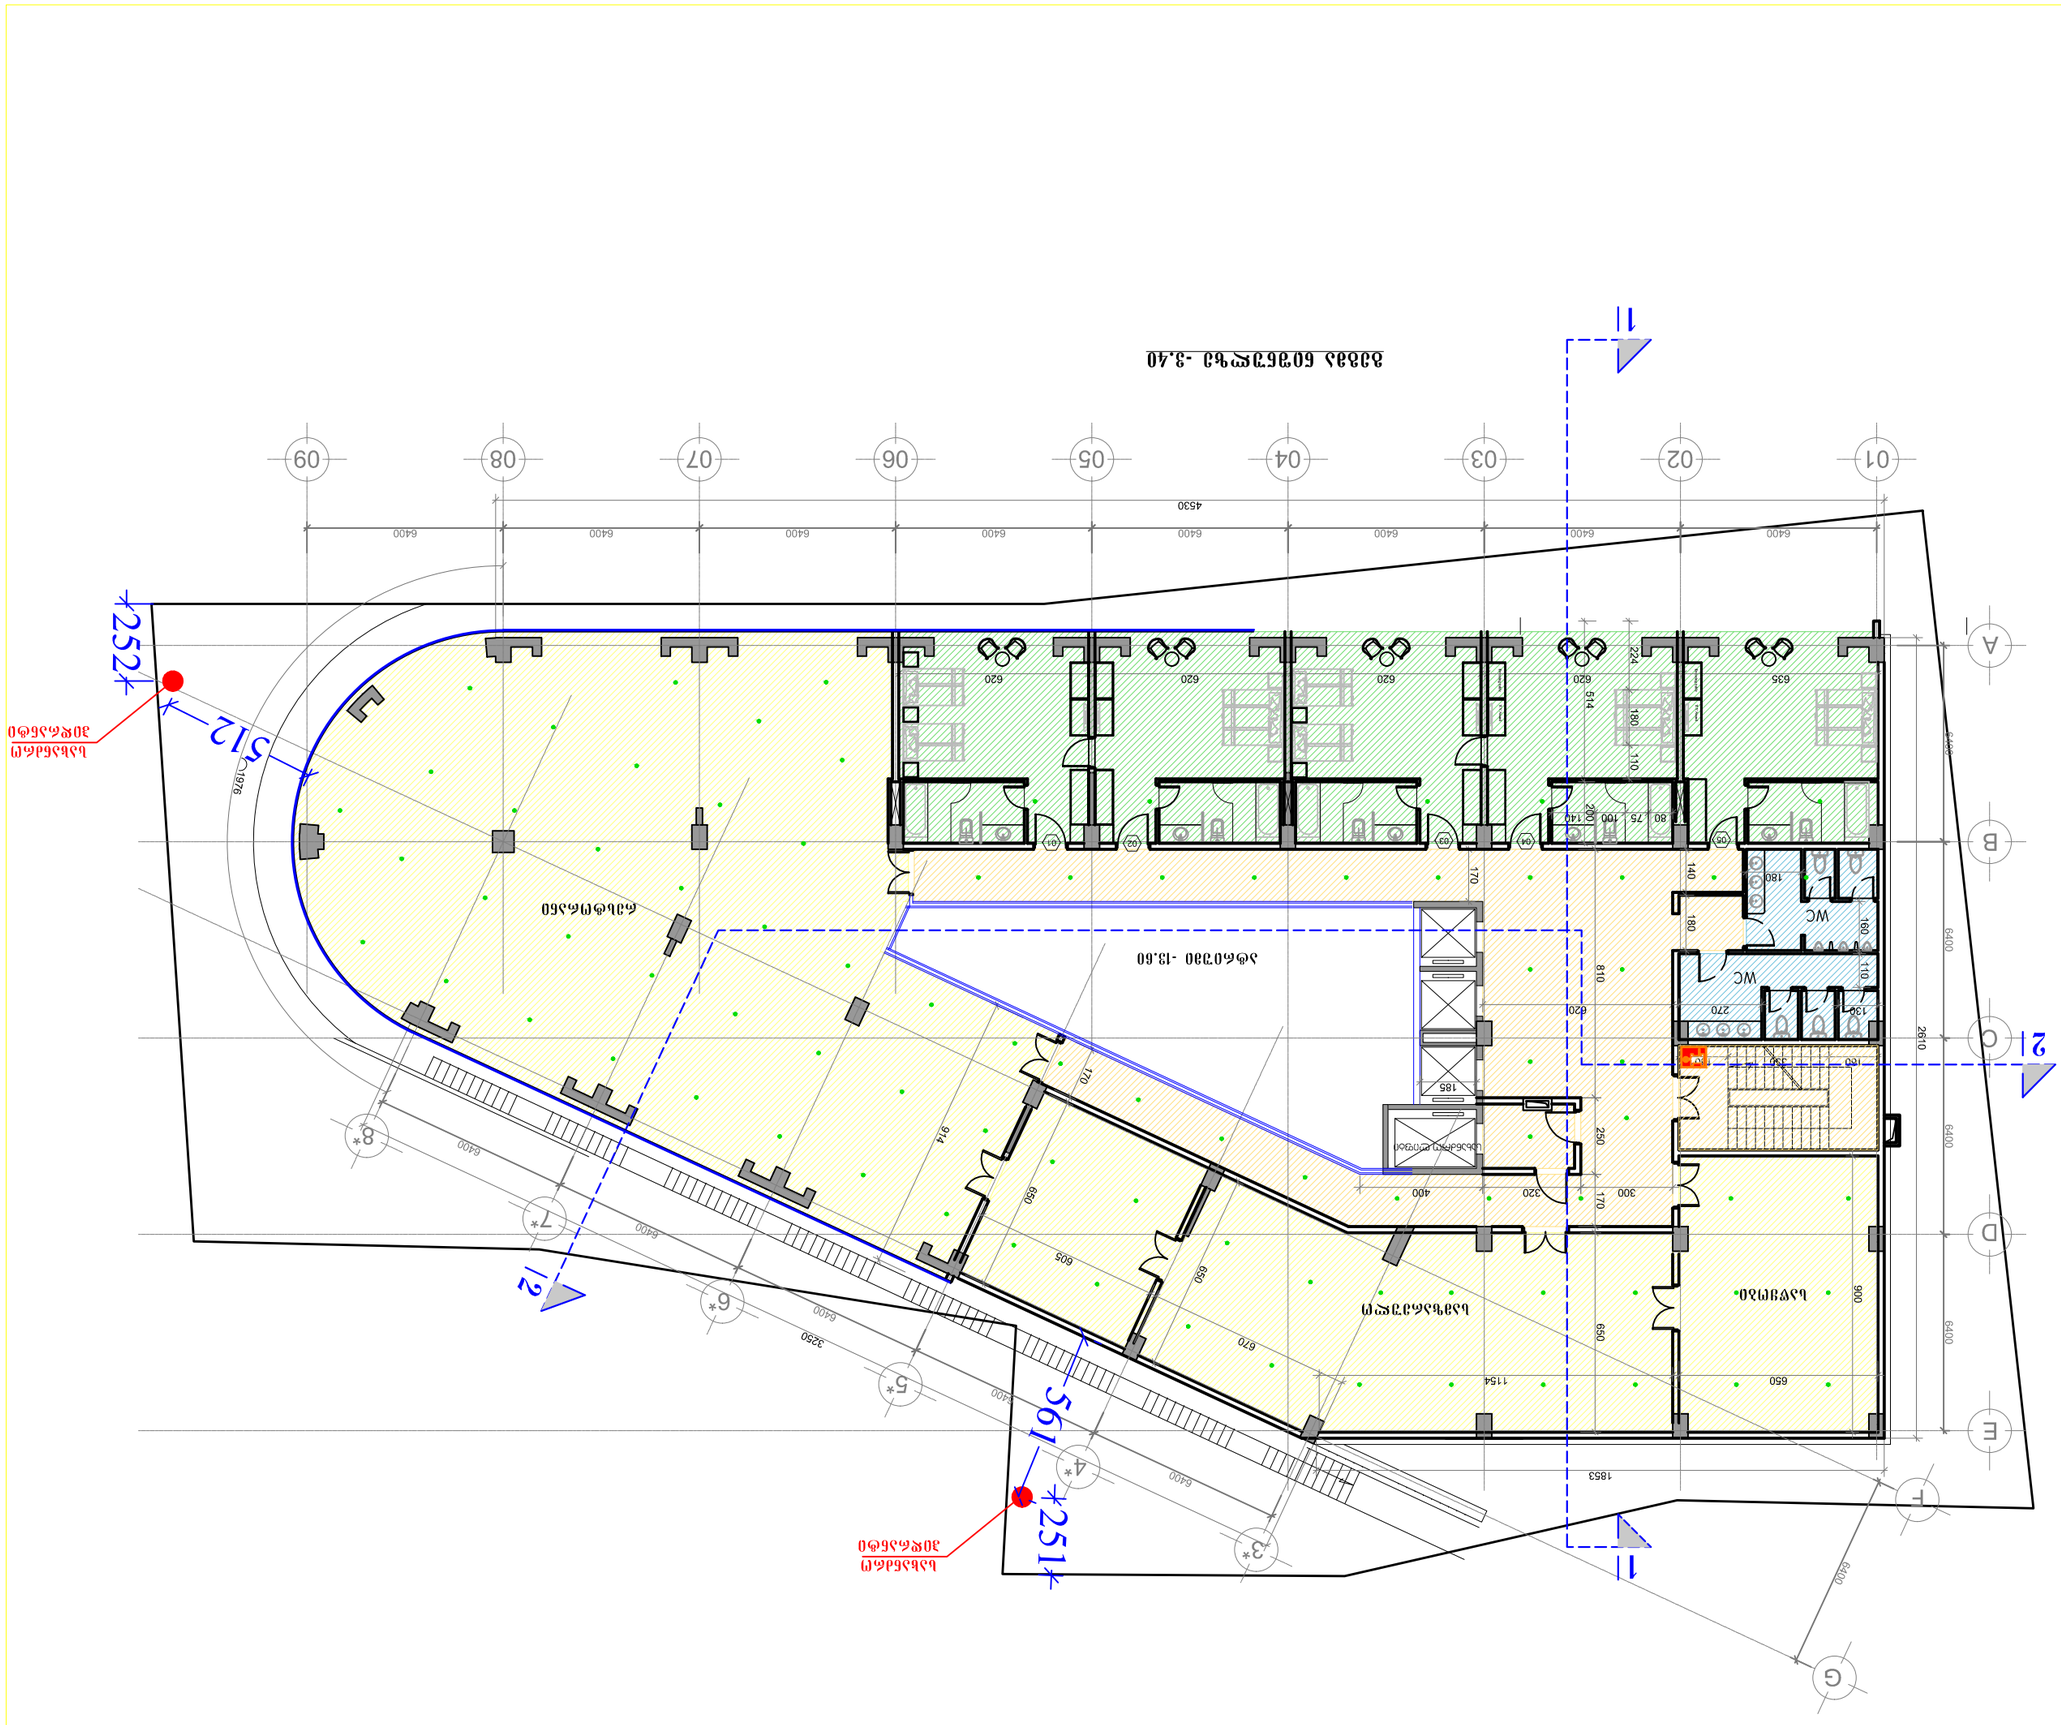


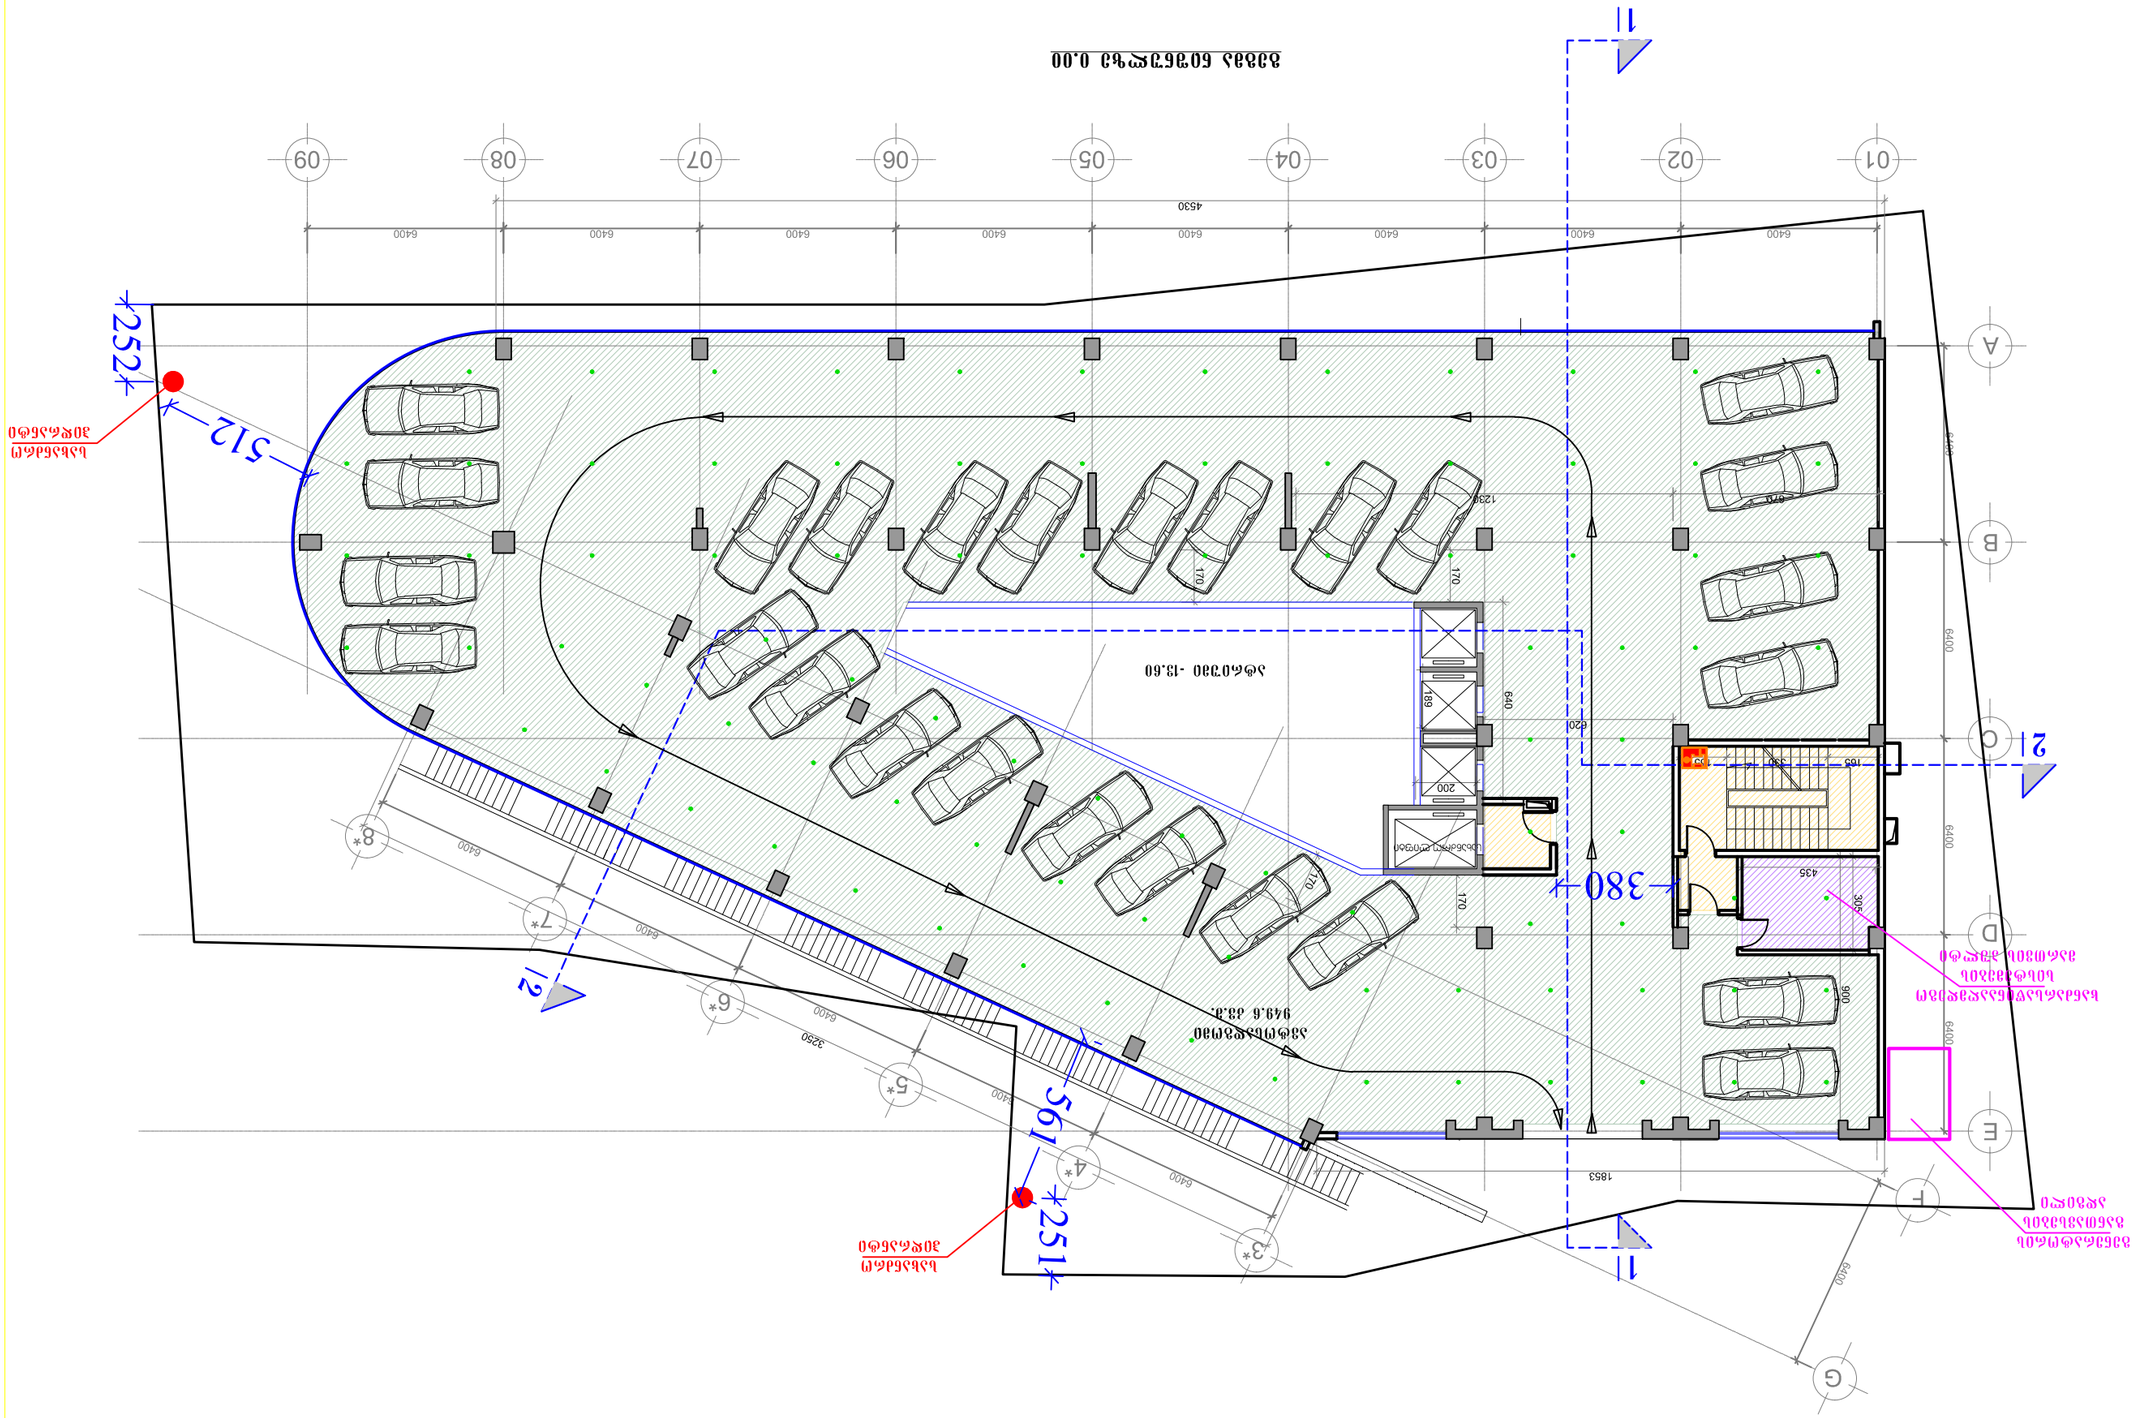
01
02
03
04
05
06
07
08
09
A
B
C
D
E
F
G
1
2
6400
4530
1234
170
640
620
489
200
120
380
435
165
300
960
1853
512
252
561
251
3230
949.6 ㎡
-13.60
0.00
1
2
3*
4*
5*
6*
7*
8*

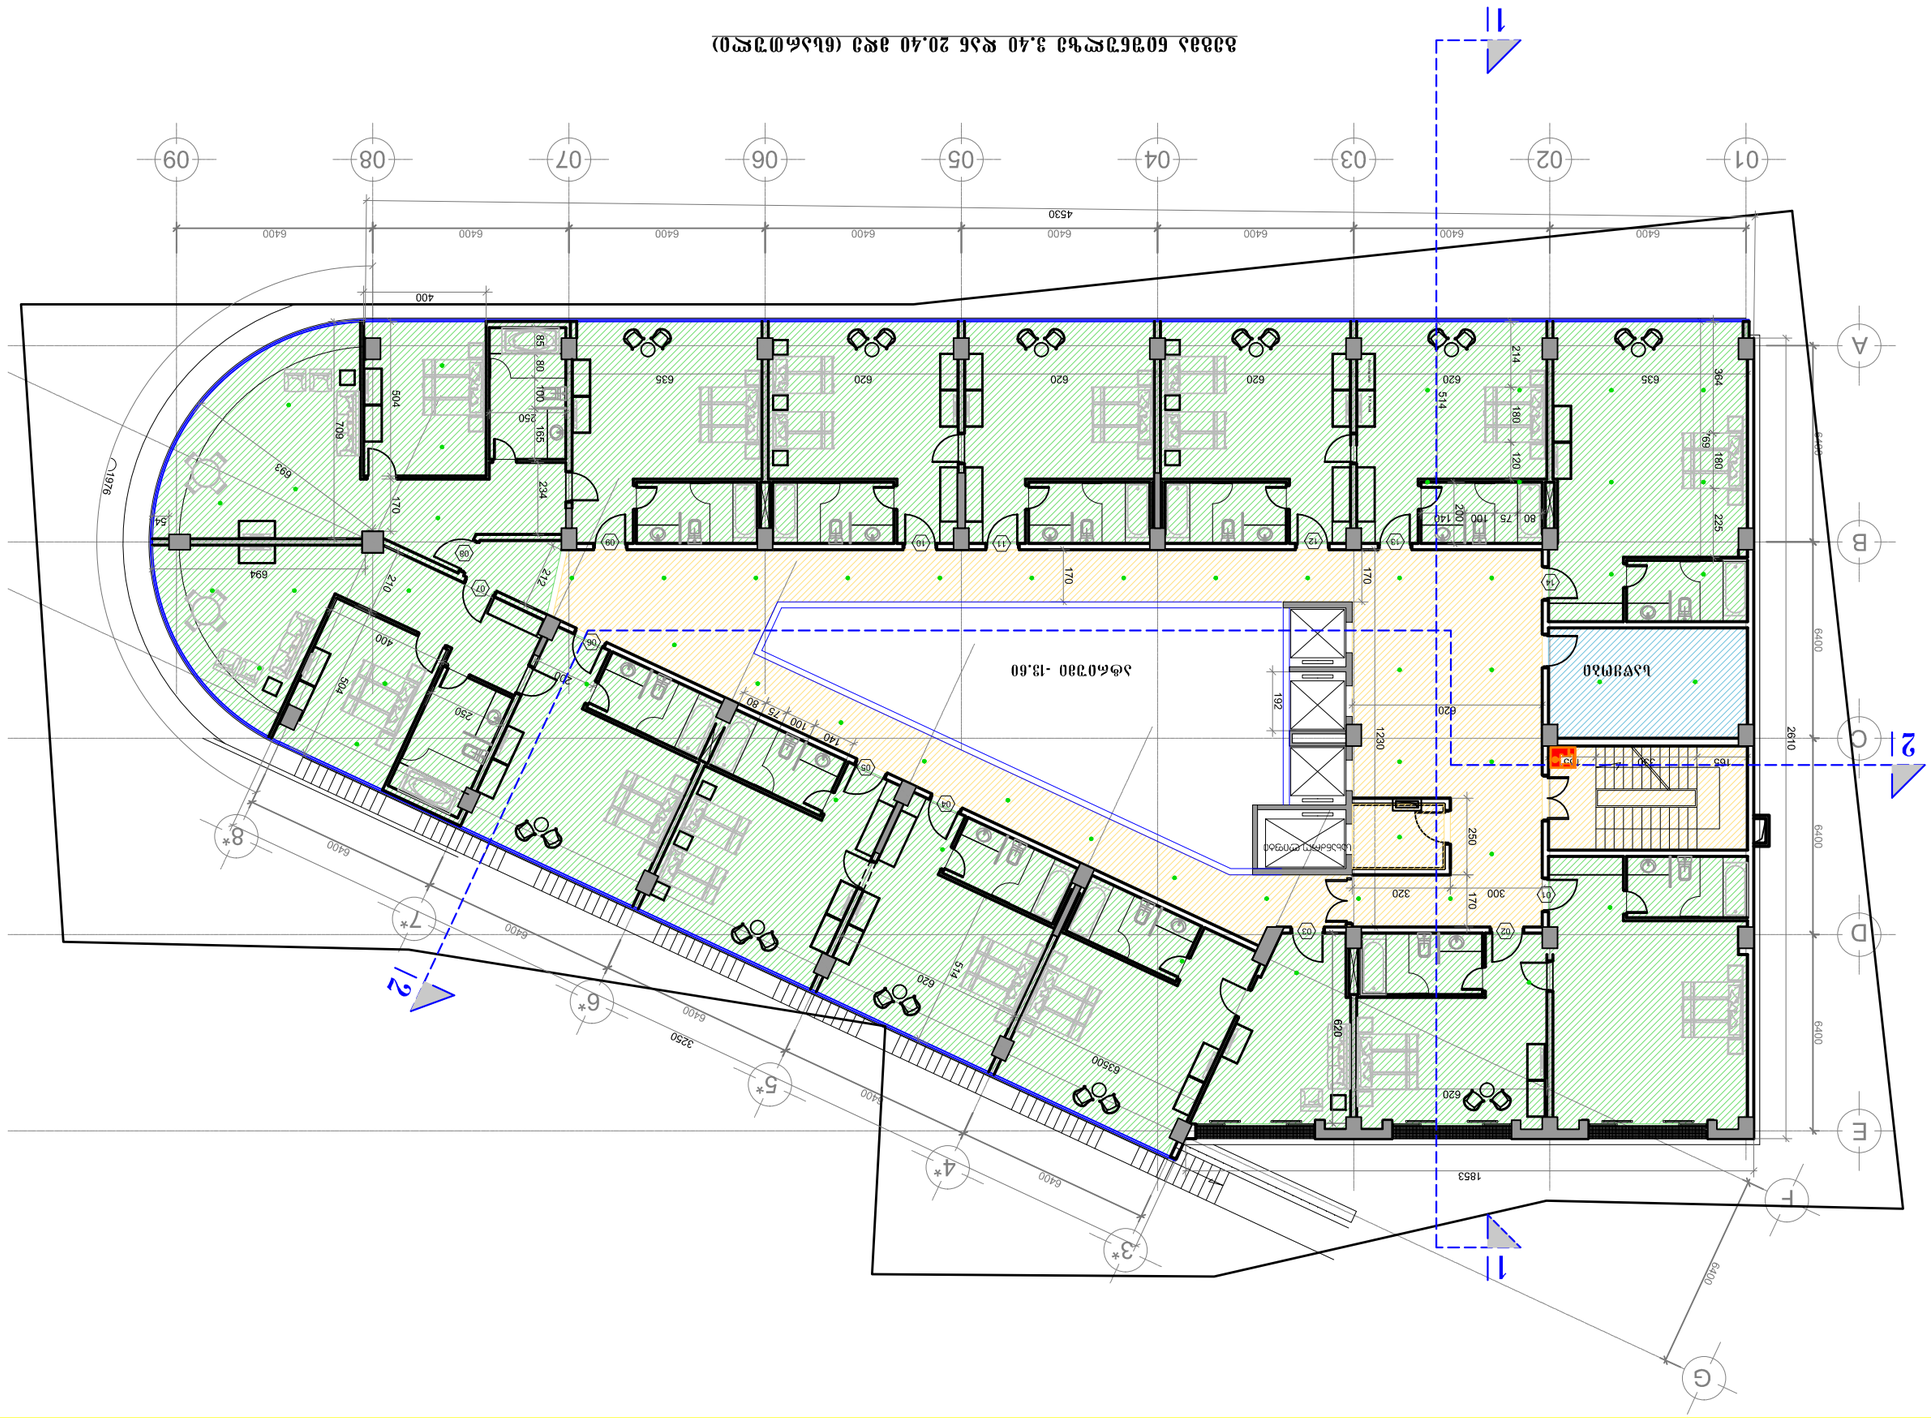
01
02
03
04
05
06
07
08
09
A
B
C
D
E
F
G
1
2
1
2
4530
6400
400
504
709
689
1976
694
210
212
400
504
250
80
100
165
234
170
635
620
514
214
180
120
60
75
100
140
200
635
964
180
225
170
170
620
620
620

PAPER SIZE	PROJECT #
A-1	GRCCCBG-N001
ᲐᲠᲛᲝᲖᲛᲘᲡ ᲐᲦᲜᲘᲨᲕᲜᲔᲑᲘ	LEGEND

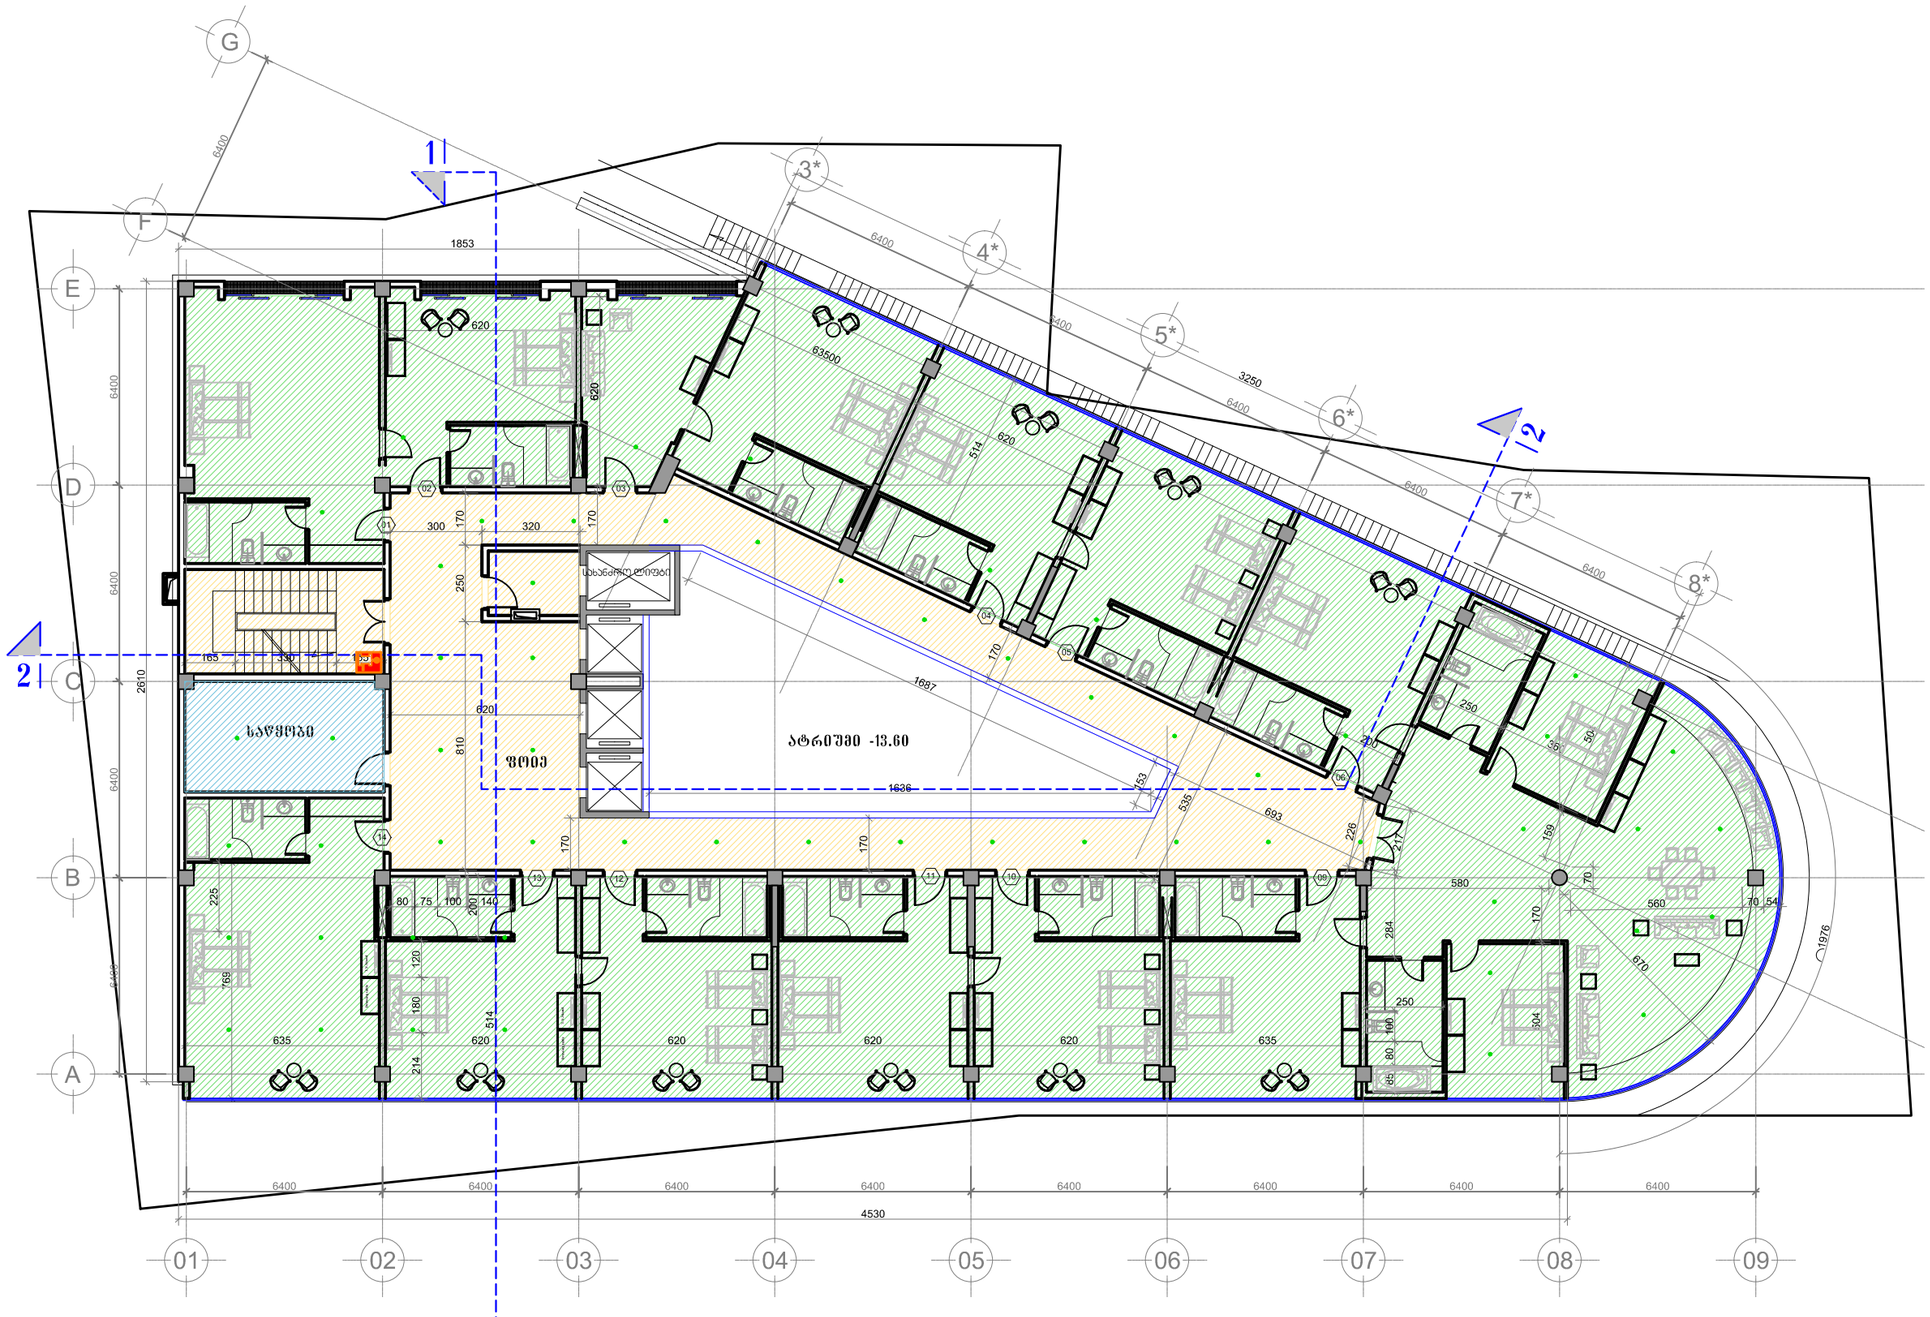
G
F
E
D
C
B
A
1
2
3*
4*
5*
6*
7*
8*
01
02
03
04
05
06
07
08
09
1853
6400
63500
3250
620
514
300
320
170
250
165
150
2610
810
1687
1636
153
535
693
226
217
159
580
560
70
54
1976
670
284
250
304
225
769
120
180
214
635
80
75
100
200
140
2610
6400
4530
სველი წერტილი
სველი წერტილი
სველი წერტილი

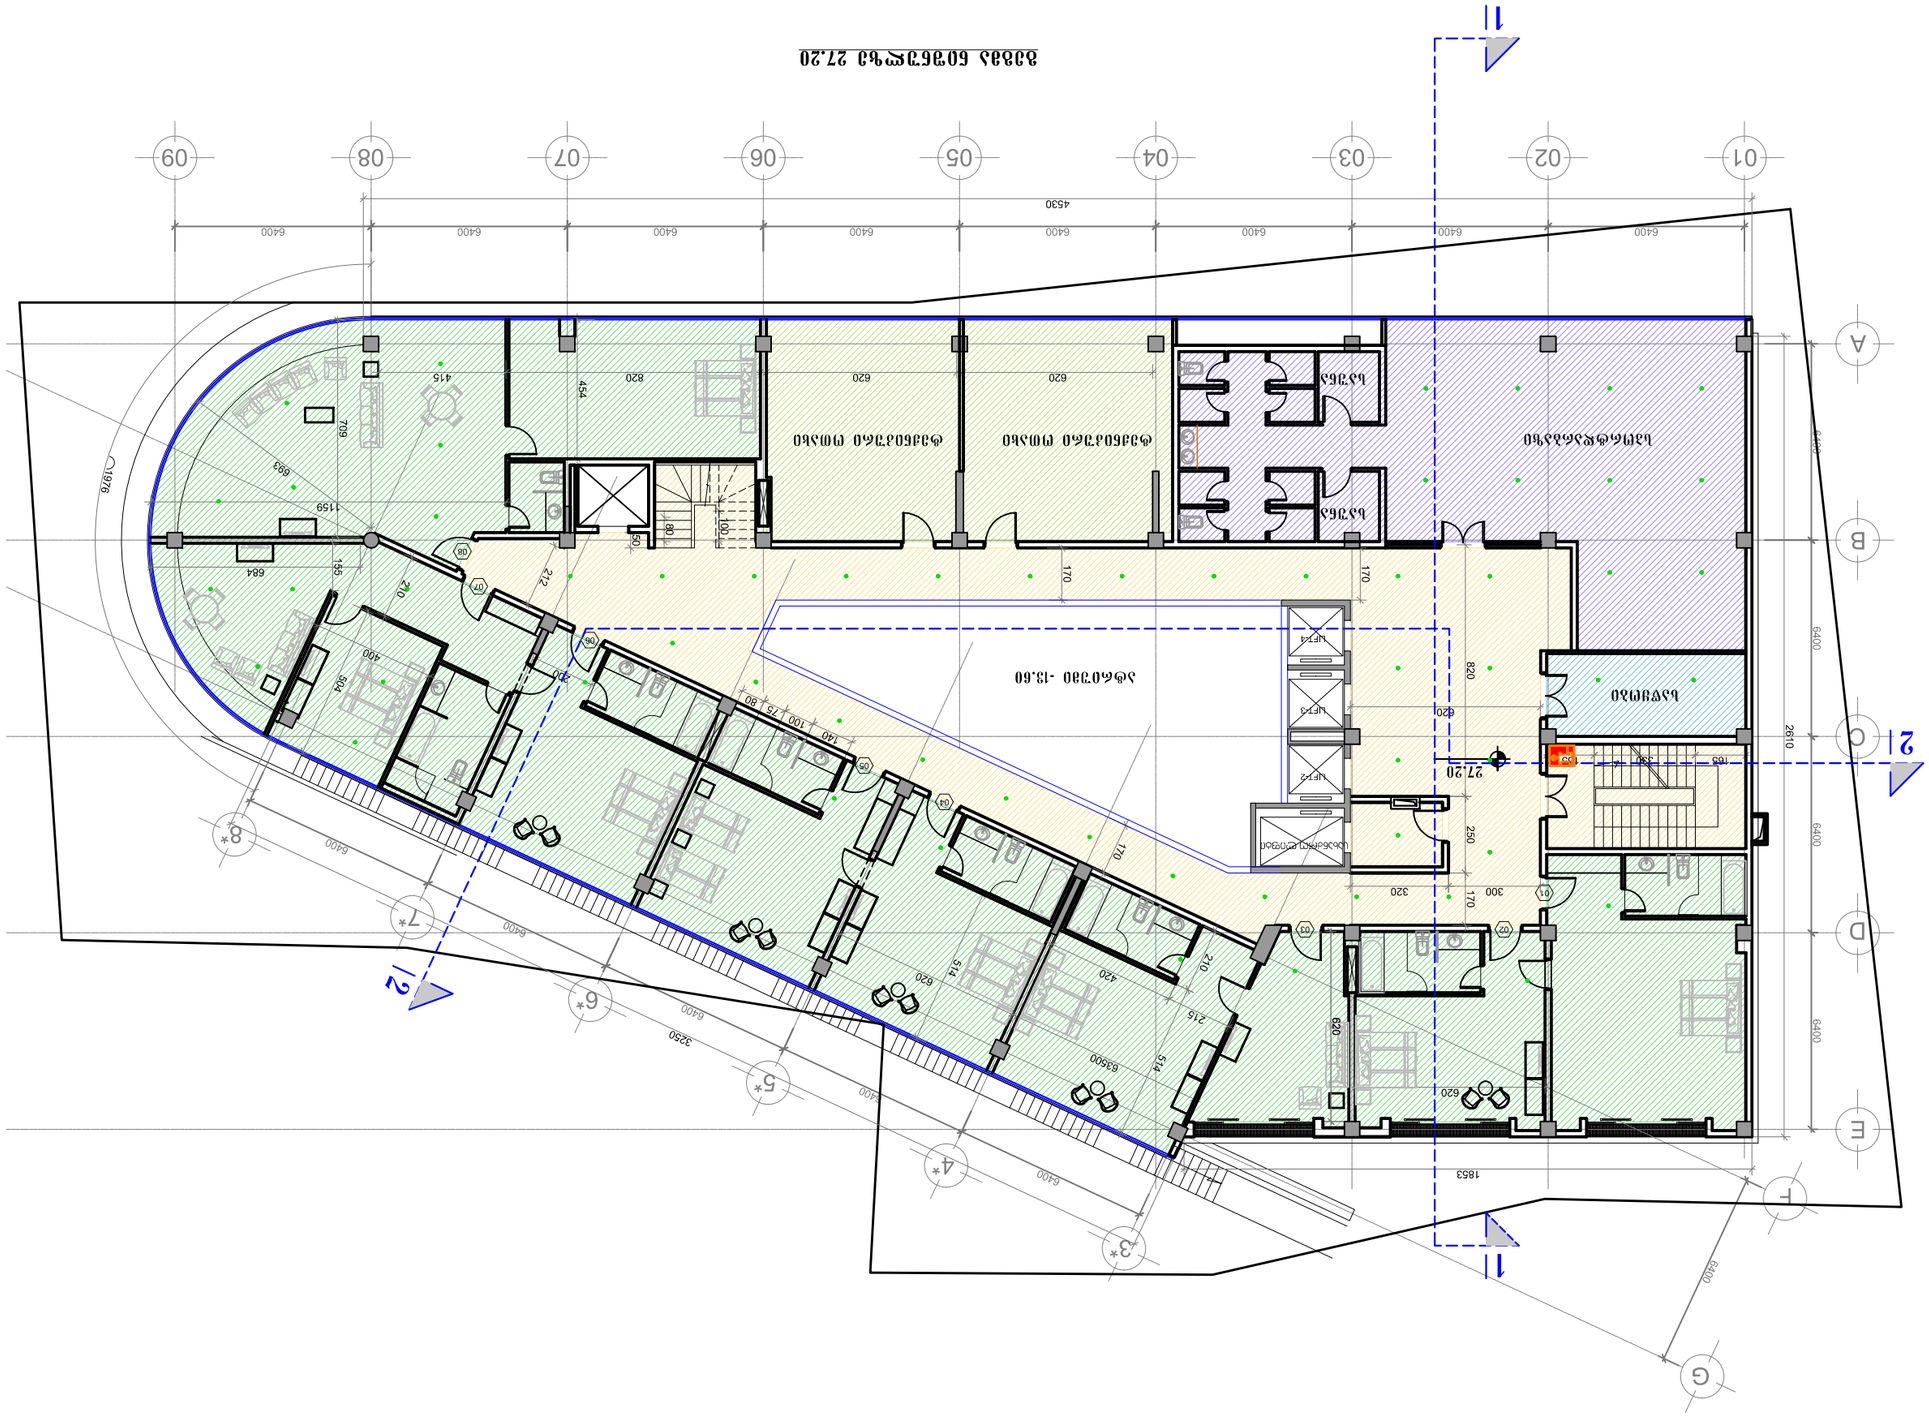
1
2
A
B
C
D
E
F
G
01
02
03
04
05
06
07
08
09
1
2
3*
4*
5*
6*
7*
8*
4530
6400
27.20
1853
2610
820
620
250
320
300
170
420
210
715
514
454
415
709
693
1159
684
155
212
400
354
140
100
75
60
50
80
100
170
120
1976

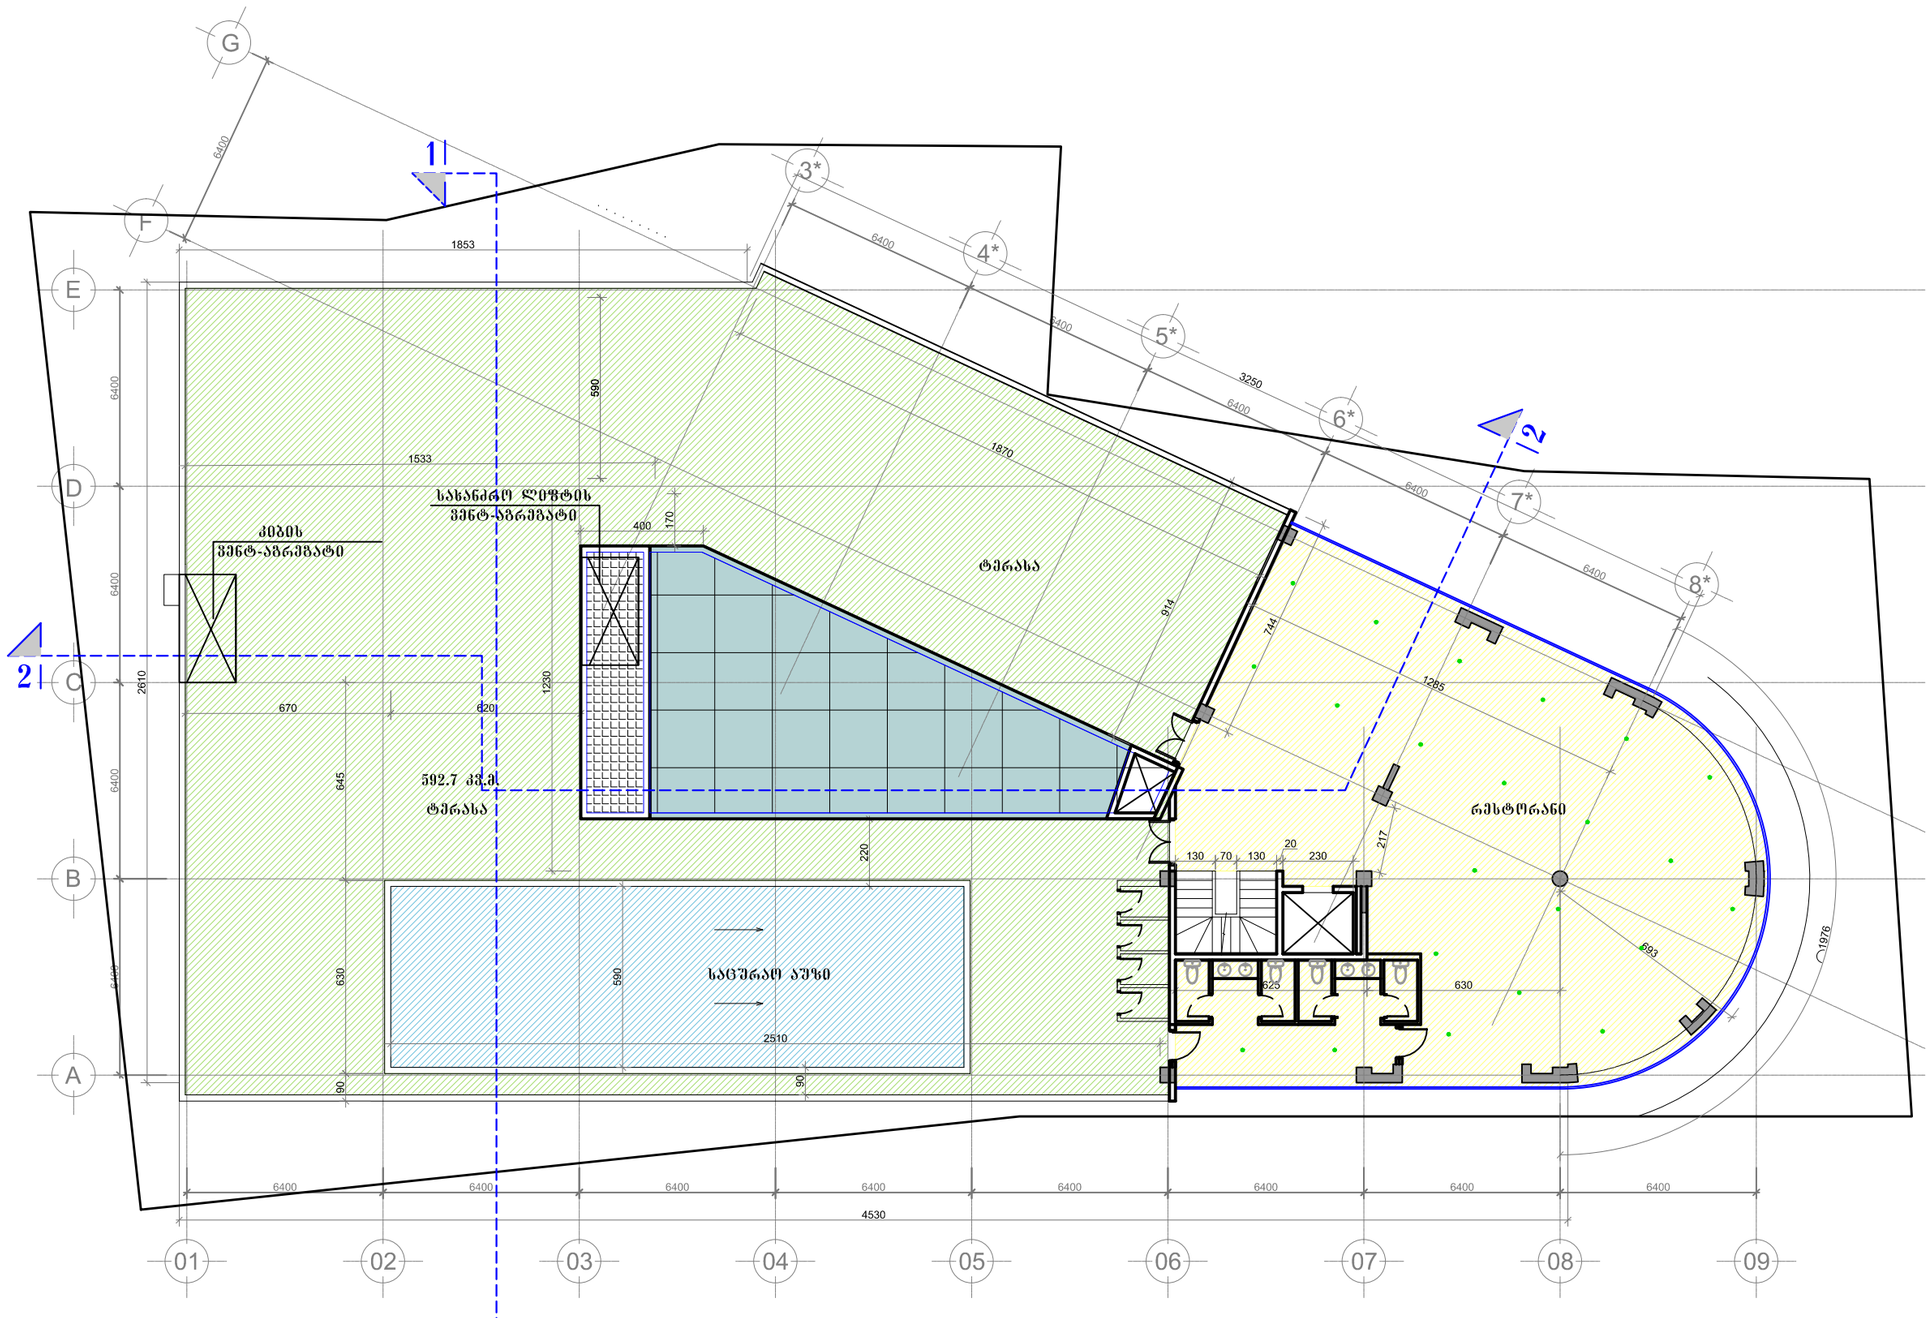

გეგმა ნიშნულზე 30.60

ფორმატი PAPER SIZE	A-1
პროექტის № PROJECT #	GRC/CDBG-N001

პირობითი აღნიშვნები LEGEND

შენიშვნები

1. ნახაზის ზომები მოცემულია მილიმეტრებში.
2. ნახაზის ზომა აღებულია მასშტაბიდან 1:100 და ბეტონის ფილის სისქის ცვლილება
3. ნედლეულის პროდუქციის ხარისხი უნდა შეესაბამებოდეს მოქმედ სტანდარტებს

დამკვეთი CLIENT

პროექტი PROJECT

მისამართი ADDRESS

	NAME	
დირექტორი	ა. გელენიძე	
მთ. არქიტექტორი	ა. გელენიძე	
ავტორი	ა. გელენიძე	
	ს. კალანდაძე	
მთ. კონსტრუქტორი	ს. ბაბილოდი	
დიზაინერი	ს. კალანდაძე	

GRC Ltd
Digomi IV/16/48
Tbilisi, Georgia
T: 252 28 10
E: mail: grc_studio@yahoo.com

პროექტის დასახელება ARCHITECTURE

მასშტაბი SCALE	NTS
გამოცემის DATE OF ISSUE	

ნახაზის DRAWG. 03-10 სართული 03rd

REVISIONS №	ვერსია rev.	თარიღი DATE
1		
2		
3		
4		
5		
6		

სტადია STAGE	ნახაზის INDEX	ფურც. PAGES
მშპ პროექტი	A-101	

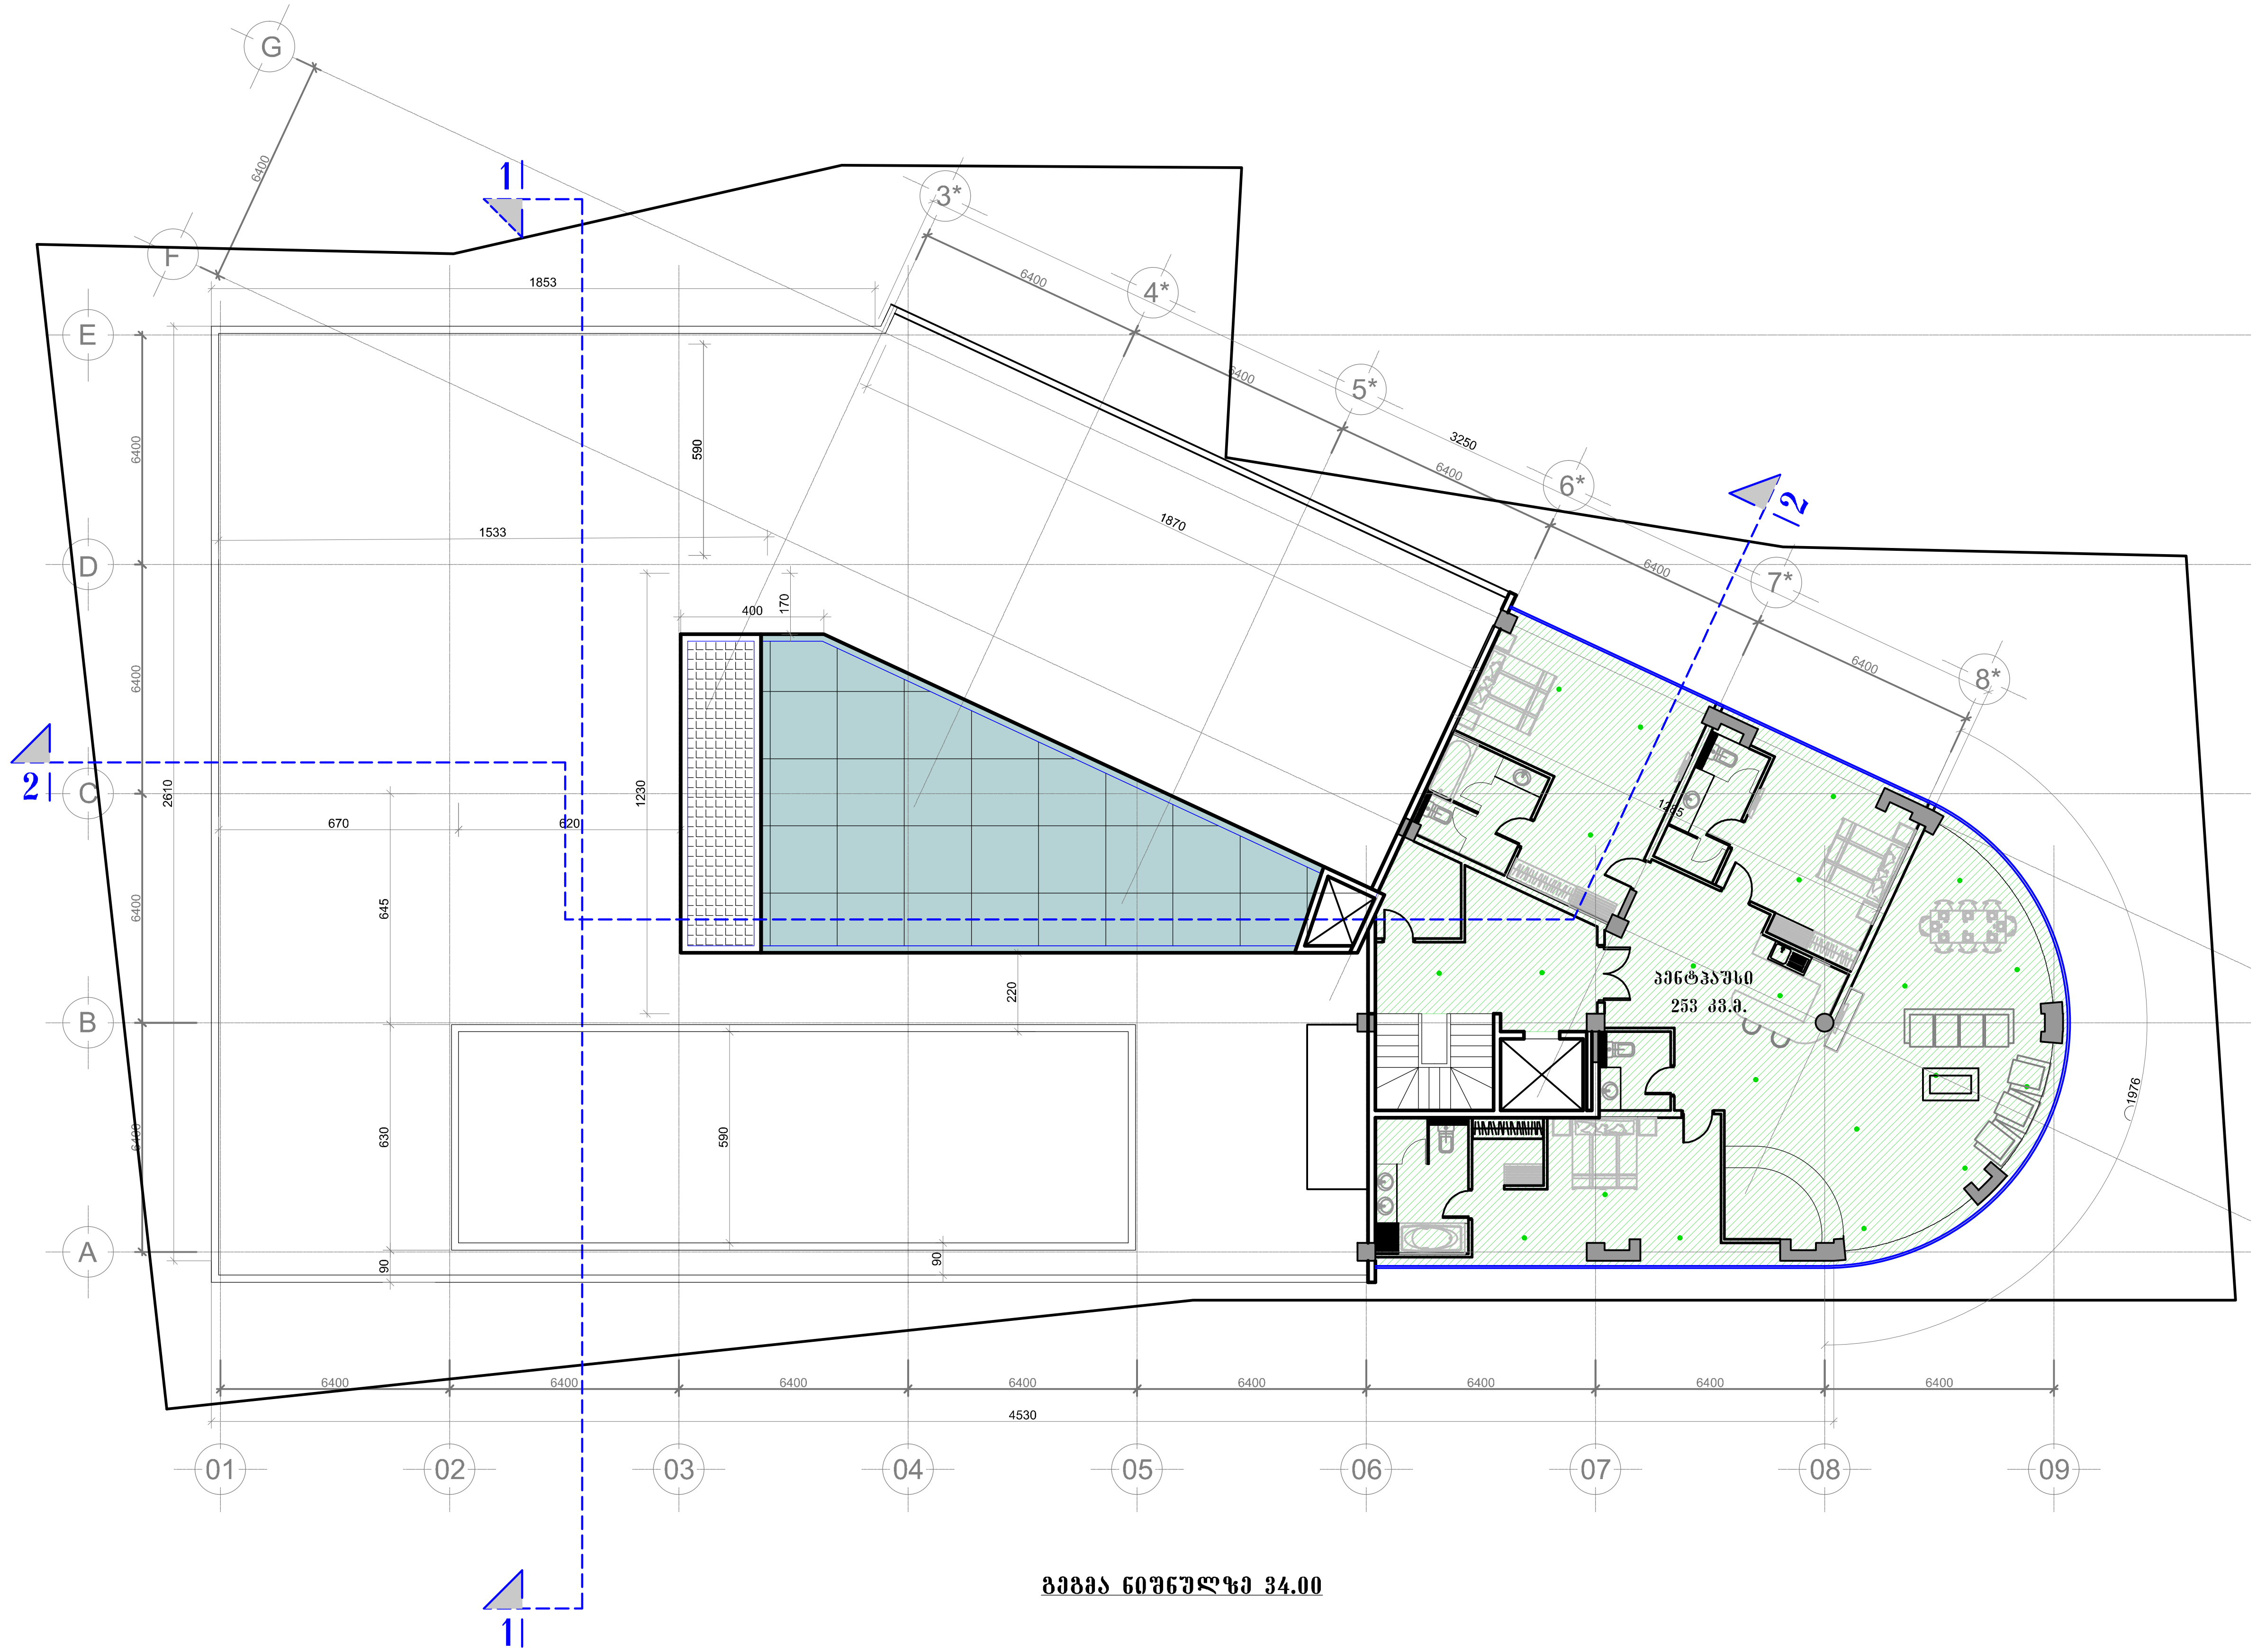

გეგმა ნიშნულზე 34.00

ფორმატი PAPER SIZE		პროექტის № PROJECT #
A-1		GRC/CCBG-N001

პირობითი აღნიშვნები — LEGEND

შენიშვნები

1. ნახაზზე ზომები მოცემულია მილიმეტრებში;
2. ნახაზზე ყველა ცვლილება მშენებლობისას შეთანხმებული უნდა იყოს პროექტის ავტორთან;
3. ფურცლის კორექტირებით ავტომატურად უქმდება წინა ვარიანტი;

დამკვეთი
CLIENT

პროექტი
PROJECT

მისამართი
ADDRESS

	NAME	
დირექტორი	გ. ჭუმბურიძე	
მთ. არქიტექტორი	გ. ჭუმბურიძე	
ავტორი	გ. ჭუმბურიძე	
	ბ. კალანდაძე	
მთ. კონსტრუქტორი	ს. პაპაშვილი	
დაამუშავა	ბ. კალანდაძე	

GRC Ltd
Digomi IV/18/48
Tbilisi, Georgia
T: 252 08 10
E mail: grc_studio@yahoo.com

არქიტექტურული ნაწილი
ARCHITECTURE

მასშტაბი SCALE	NTS	თარიღი DATE OF ISSUE

ნახაზი DRWG.: მე-11 სართულის გეგმა

კორექტირება — REVISIONS

№	კორექტ. REV.	თარიღი DATE
1		
2		
3		
4		
5		
6		

სტადია STAGE	ინდექსი INDEX	ფურც. PAGES
მუშა პროექტი	A-101	

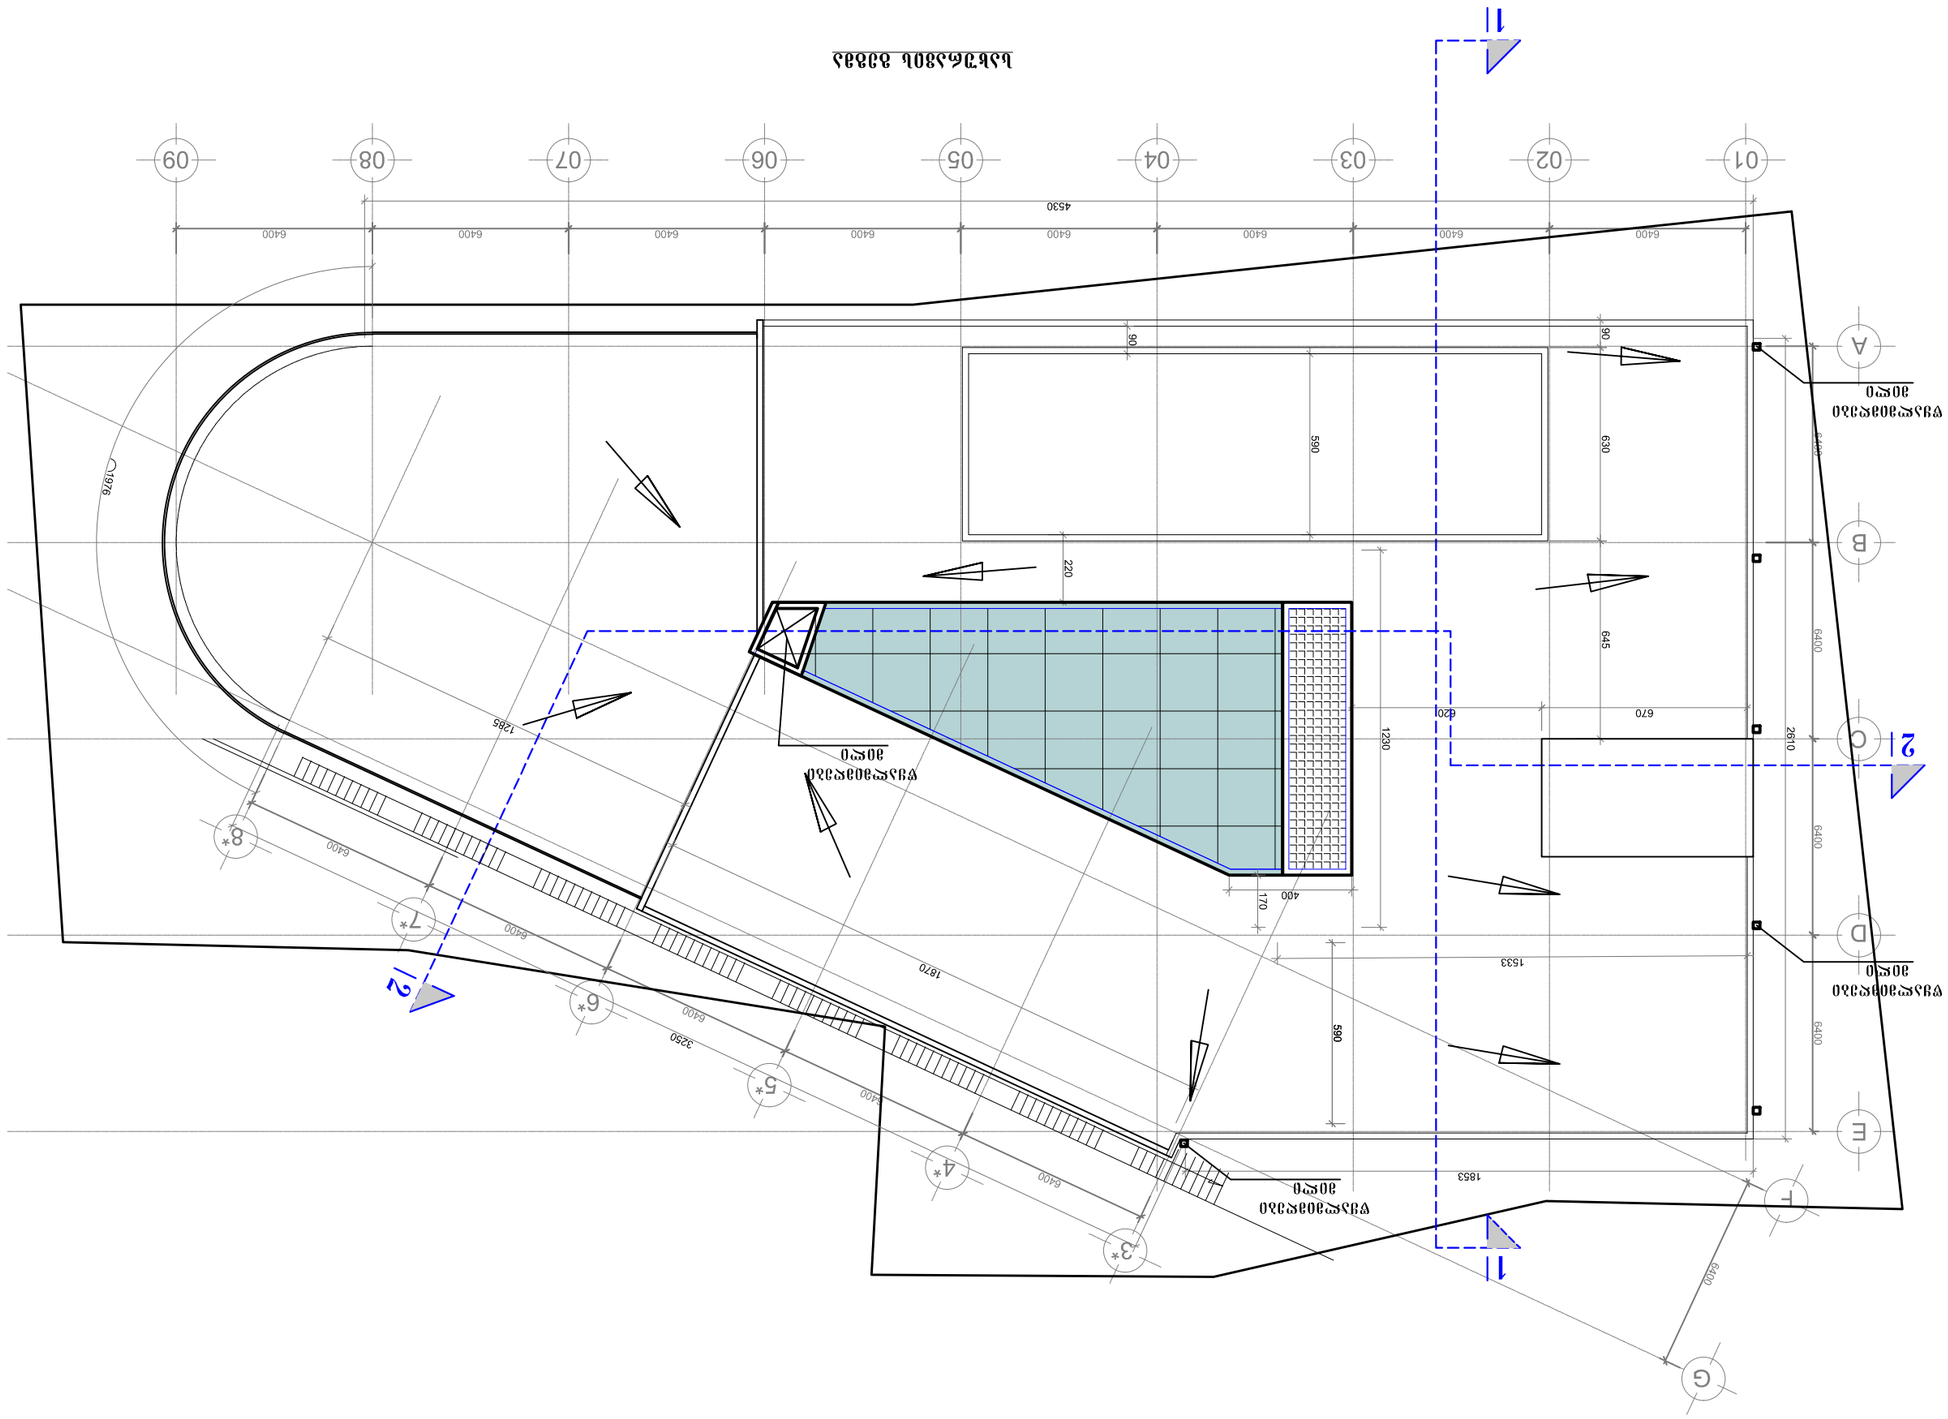





