ტოპოგრაფიული გეგმა

მისამართი: ქ.თბილისი, მეაბრეშუმეობის ს/კ ინსტიტუტი

ფართობი : 1686 კვმ

დამკვეთი: შპს „ქლინ ფლეისი„

017214013065

017214013061

017214013022

017214013023

481100

4626350

ელექტრული ბოძის ნომერი
მიწის ნაკვეთი 220 ომ

429.55 429.38 429.25 429.12 429.04 429.03 428.99 428.77

429.251 429.321 429.126 429.061

429.69 429.58 429.26 429.26 429.171

ქს

2ქა

ქა

429.09 428.92 428.83

017214013038

428.89 428.71

429.31 429.21 429.25

წყალი

429.24 429.24 429.24 429.26 429.25 429.27

017214013035

ცისტერნა 429.24

429.21 429.20 429.21

ცისტერნა 429.21 429.21

429.10 428.80 428.60

429.18 428.78 428.49

ქა

429.34 429.29 429.24 429.07

428.94 428.71 428.68

428.88

429.35 429.15 429.04 428.94 428.93 428.84

017214013050

428.83

429.08 428.95 428.87 428.86 428.70

017214013047

017214013048

017214013051

პირობითი აღნიშვნები




A 3

დაკვეთა N

ექსპლიკაცია

პირობითი აღნიშვნები

შენიშვნები

დამკვეთი
ალექსანდრე ქუთათელაძე

მისამართი
ქ. თბილისი, მეაბრეშუმეობის ინსტიტუტი
ნაკვეთი 01.72.14.013.489

პროექტის სახელწოდება
სამრეცხაო შენობა მეაბეშუმეობის ს/კ ინსტიტუტის ტერიტორიაზე

თანამდებობა	გვარი	ხელმოწერა
დირექტორი	ა. ქუთათელაძე	
პრ. ავტორი	ლ. ჯანხოთელი	
დაამუშავა	ლ. ჯანხოთელი	

შპს
"ქლინ ფლეისი"

მისამართი
საქართველო, თბილისი, ვაკე-საბურთალოს რაიონი, მეაბრეშუმეობის ს/კ ინსტიტუტი

მასშტაბი 1:500

ნახაზის სახელწოდება
ტოპოგეგმა

თარიღი 10.14.2018

პროექტი	ფურცელი	ფურცლები
ესკიზური პროექტი		

ტოპოგრაფიული გეგმა

მისამართი: ქ.თბილისი, მეაბრეშუმეობის ს/კ ინსტიტუტი

ფართობი : 1686 კვმ

დამკვეთი: შპს ,,ქლინ ფლეისი,,

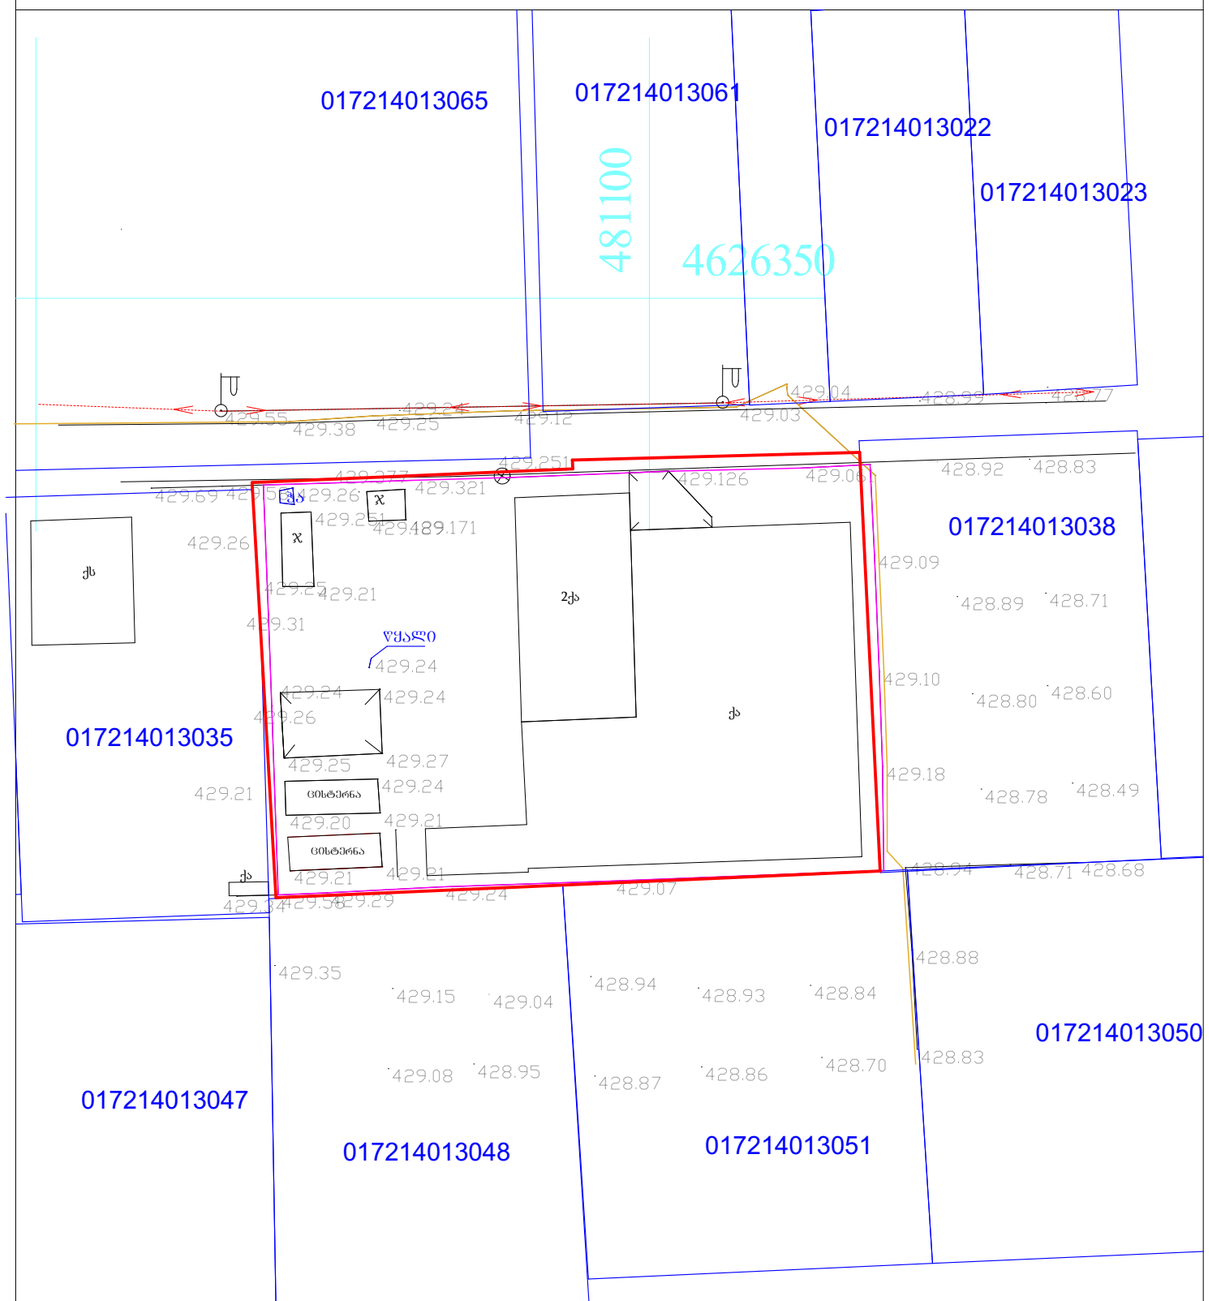

პირობითი აღნიშვნები

საცხ. სახლი		ფარდული	
არასაცხ. სახლი		მშენებარე შენობა	
ხის ღობე		ბენზინგასამართი	
ქვის ქედელი		ფანჯარა	
ელ. გადამცემი ხაზი		რკინიგზა	
საკონტაქტო ქსელის ანძა		რეზერვუარი	
ხეები		გარე განათება	
		საკვლევი ჭაბურღილი	

წყალგაყვანილობა		გაზი	
კანალიზაცია		ელ. ქსელები	
სანიაღვრე		გათბობა	
კაშხირგაბმულობა		დრენაჟი	

შპს „სი-თი-ჯი"		
დირექტორი	ვ.ჭატარიძე	
კონტროლერი უზრუნველყოფა	ვ.პატარშერი	
შემსრულებელი	ვ.პატარშერი	
მ. 1:500	02.03.2018 წ	

მიწ. ობიექტი, დელაენის პარკის ტერიტორია

A 3

დაკვეთა N

ექსპლიკაცია

პირობითი აღნიშვნები

შენიშვნები

დამკვეთი
ალექსანდრე ქუთათელაძე

მისამართი
ქ. თბილისი, მეაბრეშუმეობის ინსტიტუტი
ნაკვეთი 01.72.14.013.489

პროექტის სახელწოდება
სამრეცხაო შენობა მეაბრეშუმეობის ს/კ ინსტიტუტის ტერიტორიაზე

თანამდებობა	გვარი	ხელმოწერა
დირექტორი	ა. ქუთათელაძე	
პრ. ავტორი	ლ. ჯანხოთელი	
დაამუშავა	ლ. ჯანხოთელი	

შპს "ქლინ ფლეისი"

მისამართი
საქართველო, თბილისი, ვაკე-საბურთალოს რაიონი, მეაბრეშუმეობის ს/კ ინსტიტუტი

მასშტაბი 1:500

ნახაზის სახელწოდება
ტოპოგეგმა

თარიღი 10.14.2018

პროექტი	ფურცელი	ფურცლები
ესკიზური პროექტი		

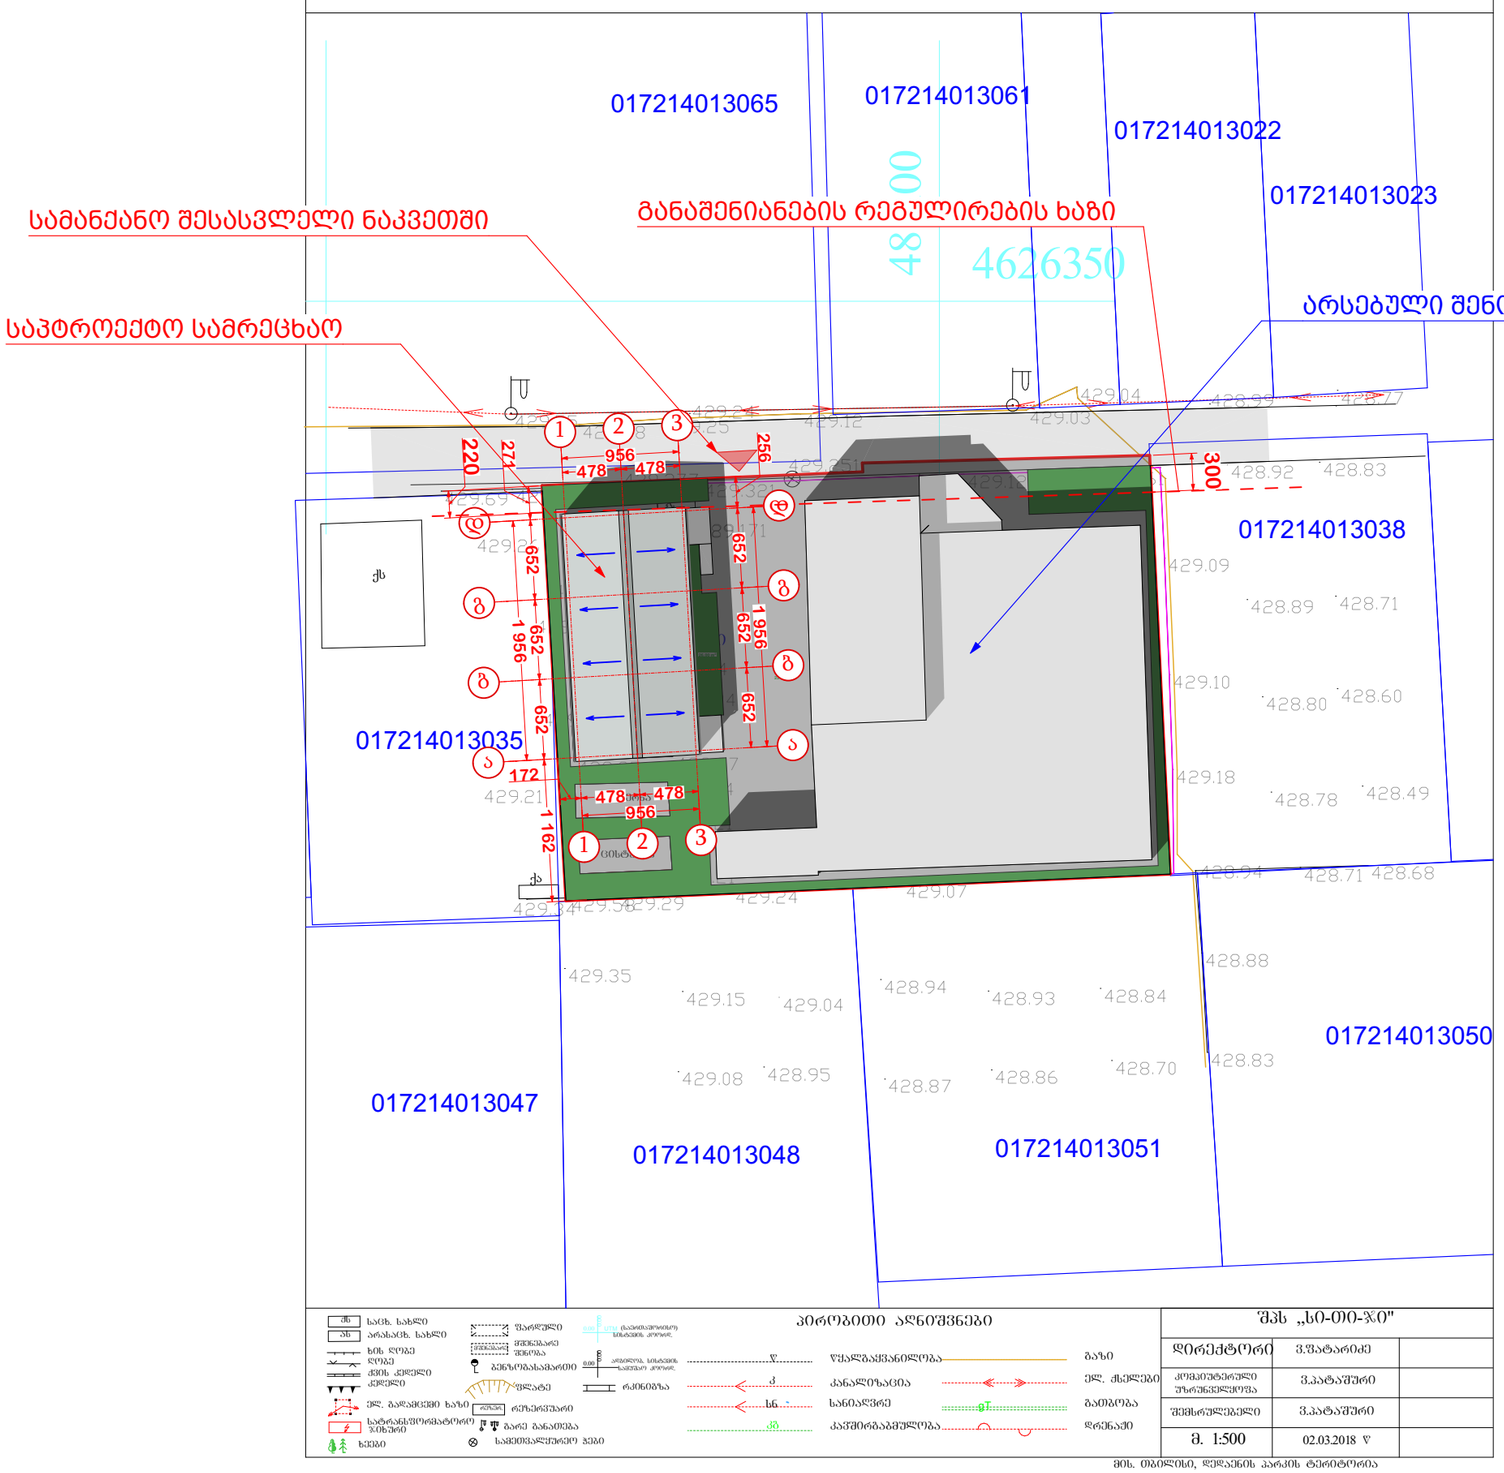

GSPublisherVersion 0.0.100.100

სამრეცხაო შენობა მეაბეშუმეობის
ს/კ ინსტიტუტის ტერიტორიაზე

მისამართი

პროექტი ფურცელი

მისამართი

პროექტის სახელწოდება

ფურცლები

თარიღი

თანამდებობა გვარი

პირობითი აღნიშვნები

შენიშვნები

ექსპლიკაცია

დამკვეთი

პრ. ავტორი

დირექტორი

მასშტაბი

საქართველო,
თბილისი, ვაკე-
საბურთალოს
რაიონი,
მეაბრეშუმეობის ს/კ
ინსტიტუტი

ქ. თბილისი, მეაბრეშუმეობის
ინსტიტუტი
ნაკვეთი 01.72.14.013.489

A 3
დაკვეთა N

ნახაზის სახელწოდება

დაამუშავა ლ. ჯანხოთელი

ხელმოწერა

შპს

"ქლინ ფლეისი"

eskizuri
პროექტი

ა. ქუთათელაძე

ლ. ჯანხოთელი

ალექსანდრე ქუთათელაძე

10.14.2018

429.24

429.21 429.21

429.20 429.21

429.21 429.24

429.25429.21

429.251

429.26

429.429 18.171

429.26

429.31

429.26

429.24

429.25 429.27

429.24

429.24 429.55 429.38 429.25 429.12 429.03

429.04 428.99 428.77

428.92 428.83

428.89 428.71

428.60 428.80

428.78 428.49

428.94 428.71 428.68

428.88

428.83 428.70

428.93 428.84

428.86 428.87

428.94
429.04

429.08 428.95

429.15

429.35

429.34429.58429.29 429.24 429.07

429.18

429.10

429.09

429.126 429.061

429.251

429.321 429.377

429.69 429.58

ტოპოგრაფიული გეგმა

დირექტორი

m. 1:500

საცხ. სახლი
არასაცხ. სახლი

ელ. გადამცემი ხაზი

ხეები

ფარდული

მშენებარე მშენებარე

სამეთვალყურეო ჭები

სატრანსფორმატორო
ჯიხური

შენობა

ფლატე რკინიგზა
რეზერ. რეზერვუარი

0.00

0.00

0.00

0.00

ადგილობ. სისტემის
სამუშაო კოორდ.

(საერთაშორისო)
სისტემის კოორდ.

UTM

ღობე

კედელი

ქვის კედელი ბენზოგასამართი

qs
as

გარე განათება

ხის ღობე

პირობითი აღნიშვნები

წყალგაყვანილობა

კანალიზაცია

კავშირგაბმულობა

გაზი

ელ. ქსელები

გათბობა

w

k

kg

gT
დრენაჟი

სნ სანიაღვრე

მის. თბილისი, დედაენის პარკის ტერიტორია

კომპიუტერული
უზრუნველყოფა

შემსრულებელი

ფართობი:

1686 კვმ

დამკვეთი:

შპს ,,ქლინ ფლეისი,,

მისამართი:

ქ.თბილისი, მეაბრეშუმეობის ს/კ ინსტიტუტი 481100

4626350

ვ.ფატარიძე

ვ.პატაშური

ვ.პატაშური

შპს ,,სი-თი-ჯი"

02.03.2018 w

წყალი

Wa

017214013050

017214013051

017214013038

017214013048

017214013047

017214013035

017214013065 017214013061
017214013022

017214013023

2qa

qa

j

j

ცისტერნა

ცისტერნა

qa

qs

231,19 m2

26,00 m2

1

1

2

2

3

3

ა

ა

ბ

ბ

გ

გ

დ

დ

956
478 478

1 956 271 652 652 652 1 162

1 956 256

652 652 652
956

172
478 478

300

220

საპტროექტო სამრეცხაო

არსებული შენობა

სამანქანო შესასვლელი ნაკვეთში განაშენიანების რეგულირების ხაზი

±0,00=429,45

გენგეგმა

1:500