
სართულის გეგმა -6.00 ნიშნულზე

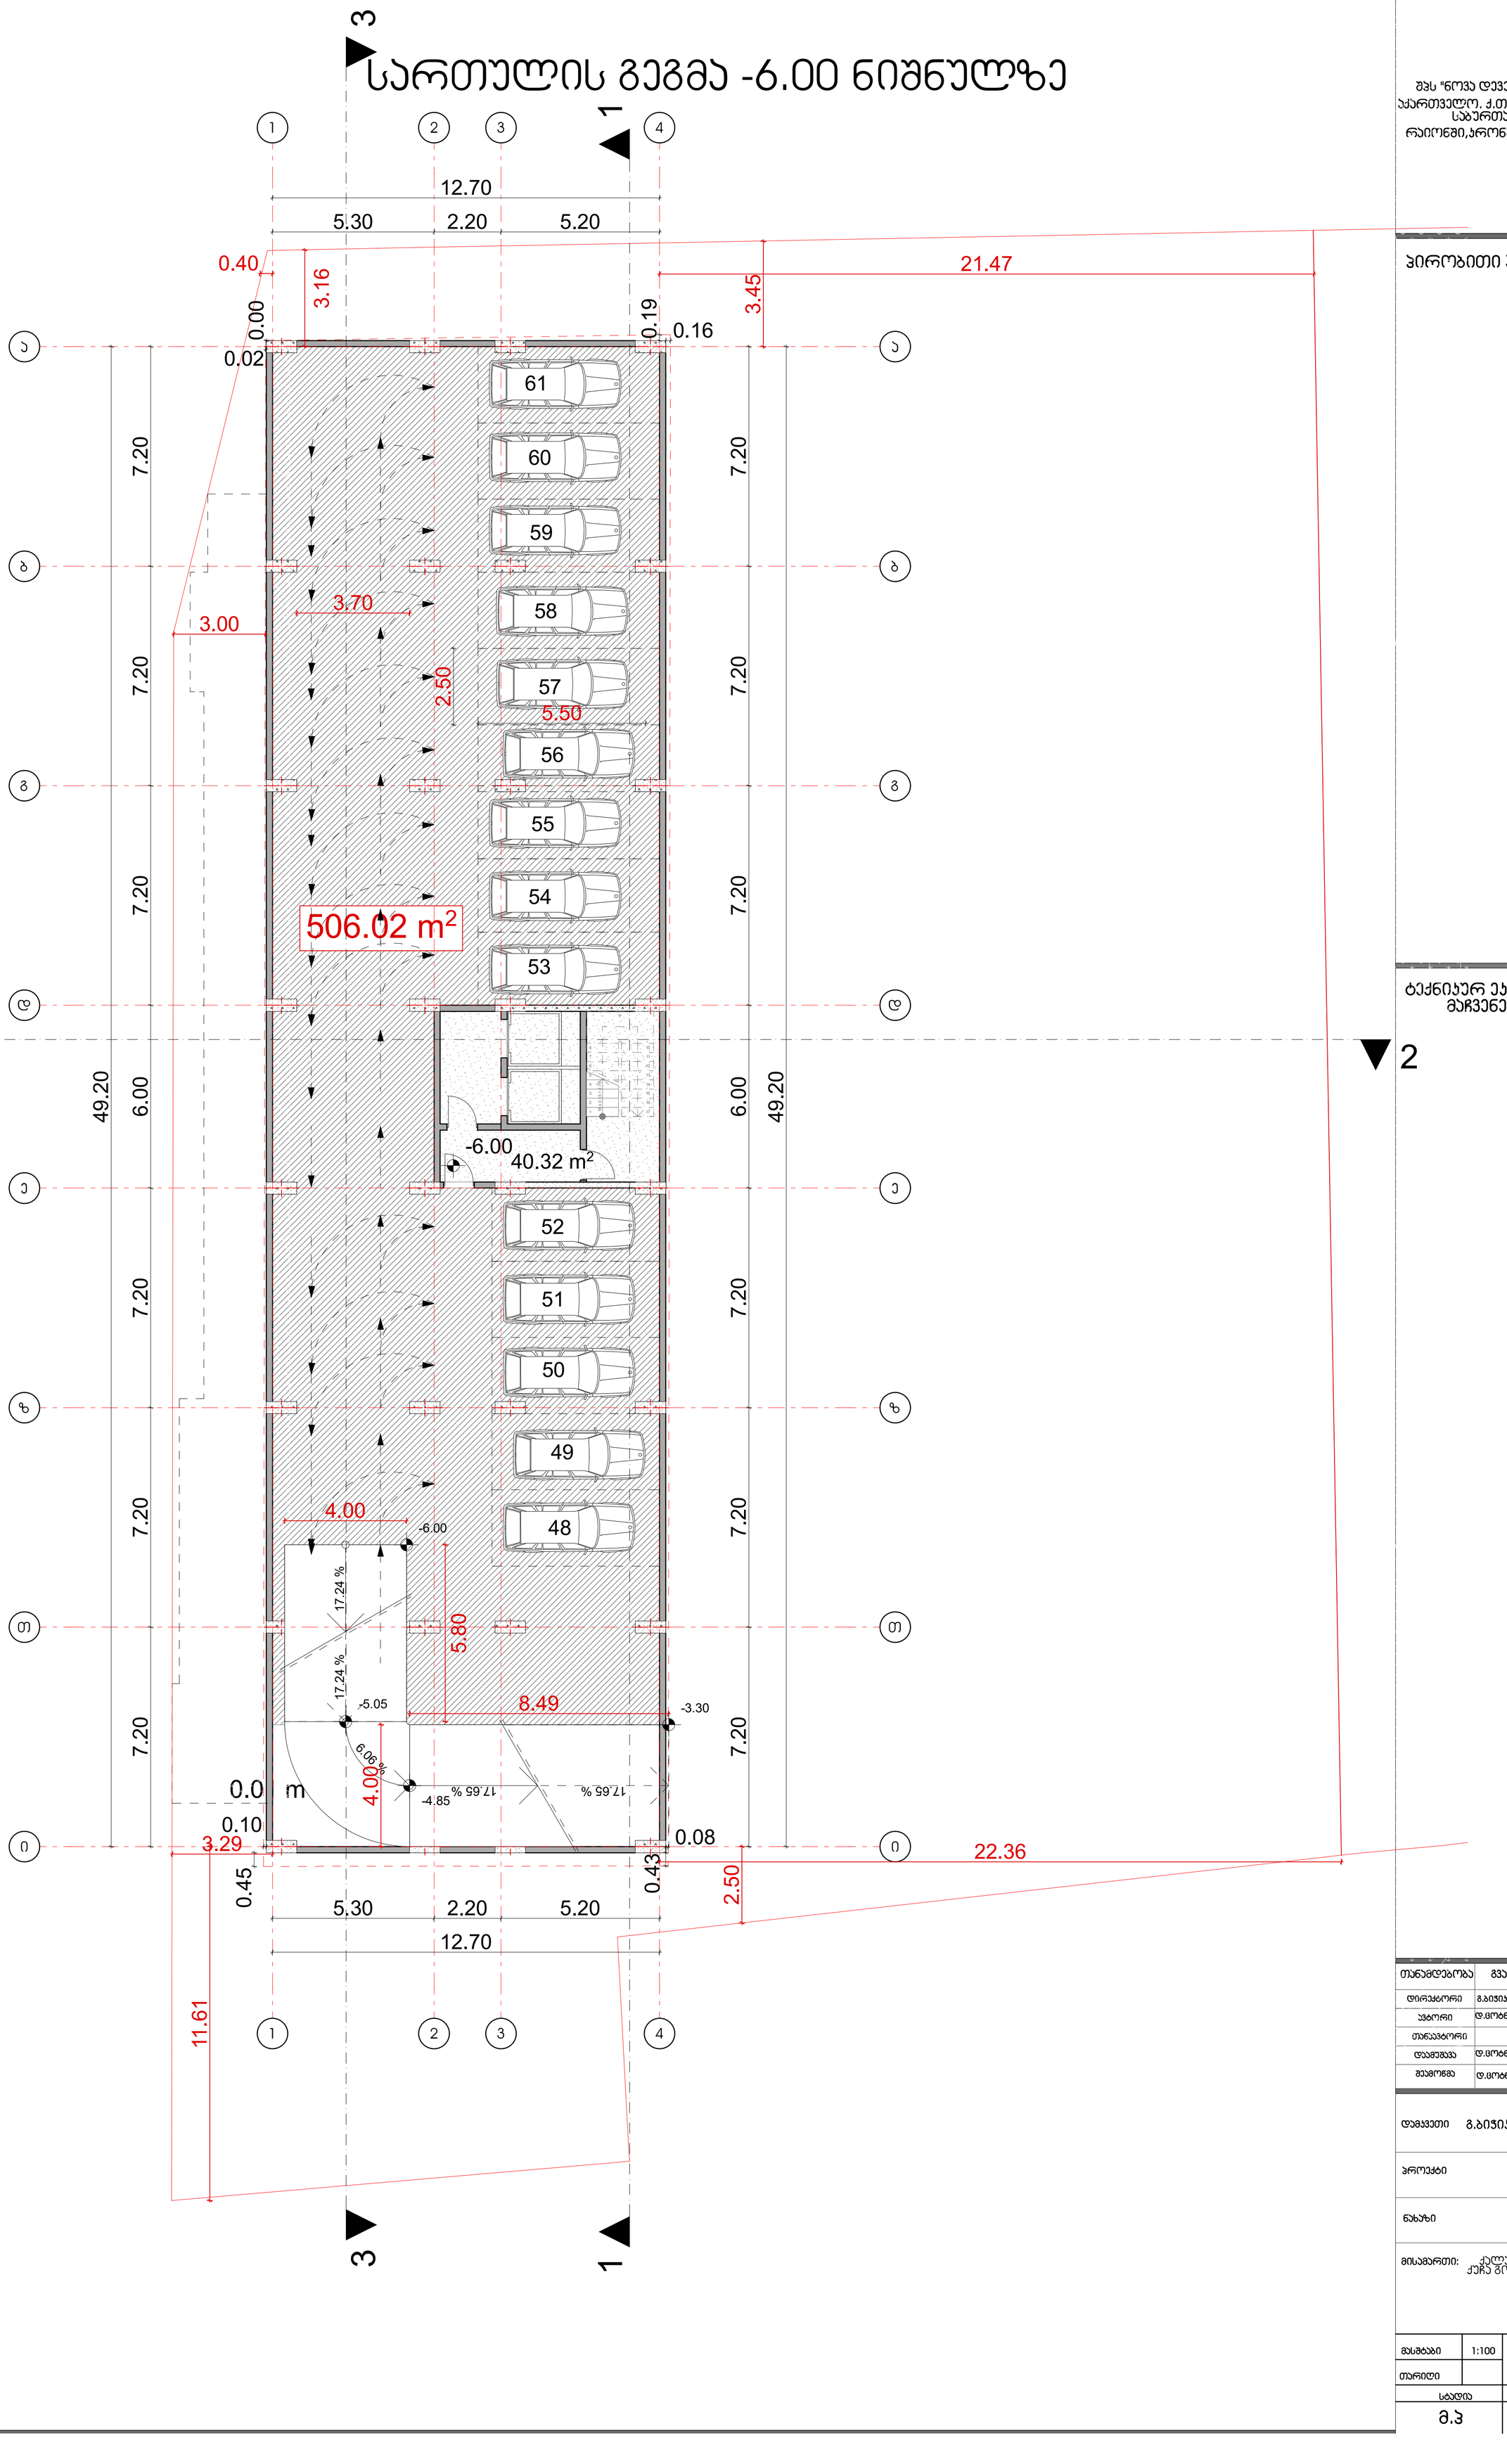

შპს "ნოვა დეველოპმენტ". აჭართველო. ქ.თბილისის, ვაჟა საბურთალოს რაიონში,ყორნიშტანტის №47

ჰირობითი აღნიშვნები

ტექნიკურ ეკონომიური მაჩვენებლები

თანამდებობა	გვარი	ხელმოწერა
დირექტორი	გ.ბიჭიაშვილი	
ავტორი	დ.ცობნიაშვილი	
თანაავტორი		
დამპროექტებელი	დ.ცობნიაშვილი	
შემოწმება	დ.ცობნიაშვილი	

დამკვეთი გ.ბიჭიაშვილი

პროექტი

ნახაზი

მისამართი: ქალაქი თბილისი, ქუჩა გოძიაშვილი №22

მასშტაბი	1:100	
თარიღი		

სტადია	ფურცელი	ფურცლები
მ.პ	A-1	

სართულის გეგმა -3.30 ნიშნულზე



შპს "ნოვა დეველოპმენტ". აჭართველო. ქ.თბილისის, ვაჟა საბურთალოს რაიონში,ყორნიშტანტის №47

პირობითი აღნიშვნები

ტექნიკურ ეკონომიური მაჩვენებლები

თანამდებობა	გვარი	ხელმოწერა
დირექტორი	გ.ბიჯისაშვილი	
ავტორი	დ.ცოტნიაშვილი	
თანაავტორი		
დამოუკიდებელი	დ.ცოტნიაშვილი	
შეამოწმა	დ.ცოტნიაშვილი	

დამკვეთი გ.ბიჯისაშვილი

პროექტი

ნახაზი

მისამართი: ქალაქი თბილისი, ქუჩა გოძიაშვილი №22

მასშტაბი	1:100	
თარიღი		
სტადია	ფურცელი	ფურცლები
მ.პ	A-1	

სართულის გეგმა 0.00 ნიშნულზე

შპს "ნოვა დეველოპმენტ".
აჭართველო. ქ.თბილისის, ვაჟა საბურთალოს რაიონში,ყორნეშტანტის №47

პირობითი აღნიშვნები

ტექნიკურ ეკონომიური მაჩვენებლები

თანამდებობა	გვარი	ხელმოწერა
დირექტორი	გ.ბიჭიაშვილი	
პტორი	დ.ცოტნიაშვილი	
თანაავტორი		
დამეშვა	დ.ცოტნიაშვილი	
შეამოწმა	დ.ცოტნიაშვილი	

დამკვეთი გ.ბიჭიაშვილი

პროექტი


ნახაზი

მისამართი: ქალაქი თბილისი, ქუჩა გოძიაშვილი №22

მასშტაბი	1:100	
თარიღი		
სტადია	ფურცელი	ფურცლები
მ.პ	A-1	

S-06

სართულის გეგმა +3.30 ნიშნულზე

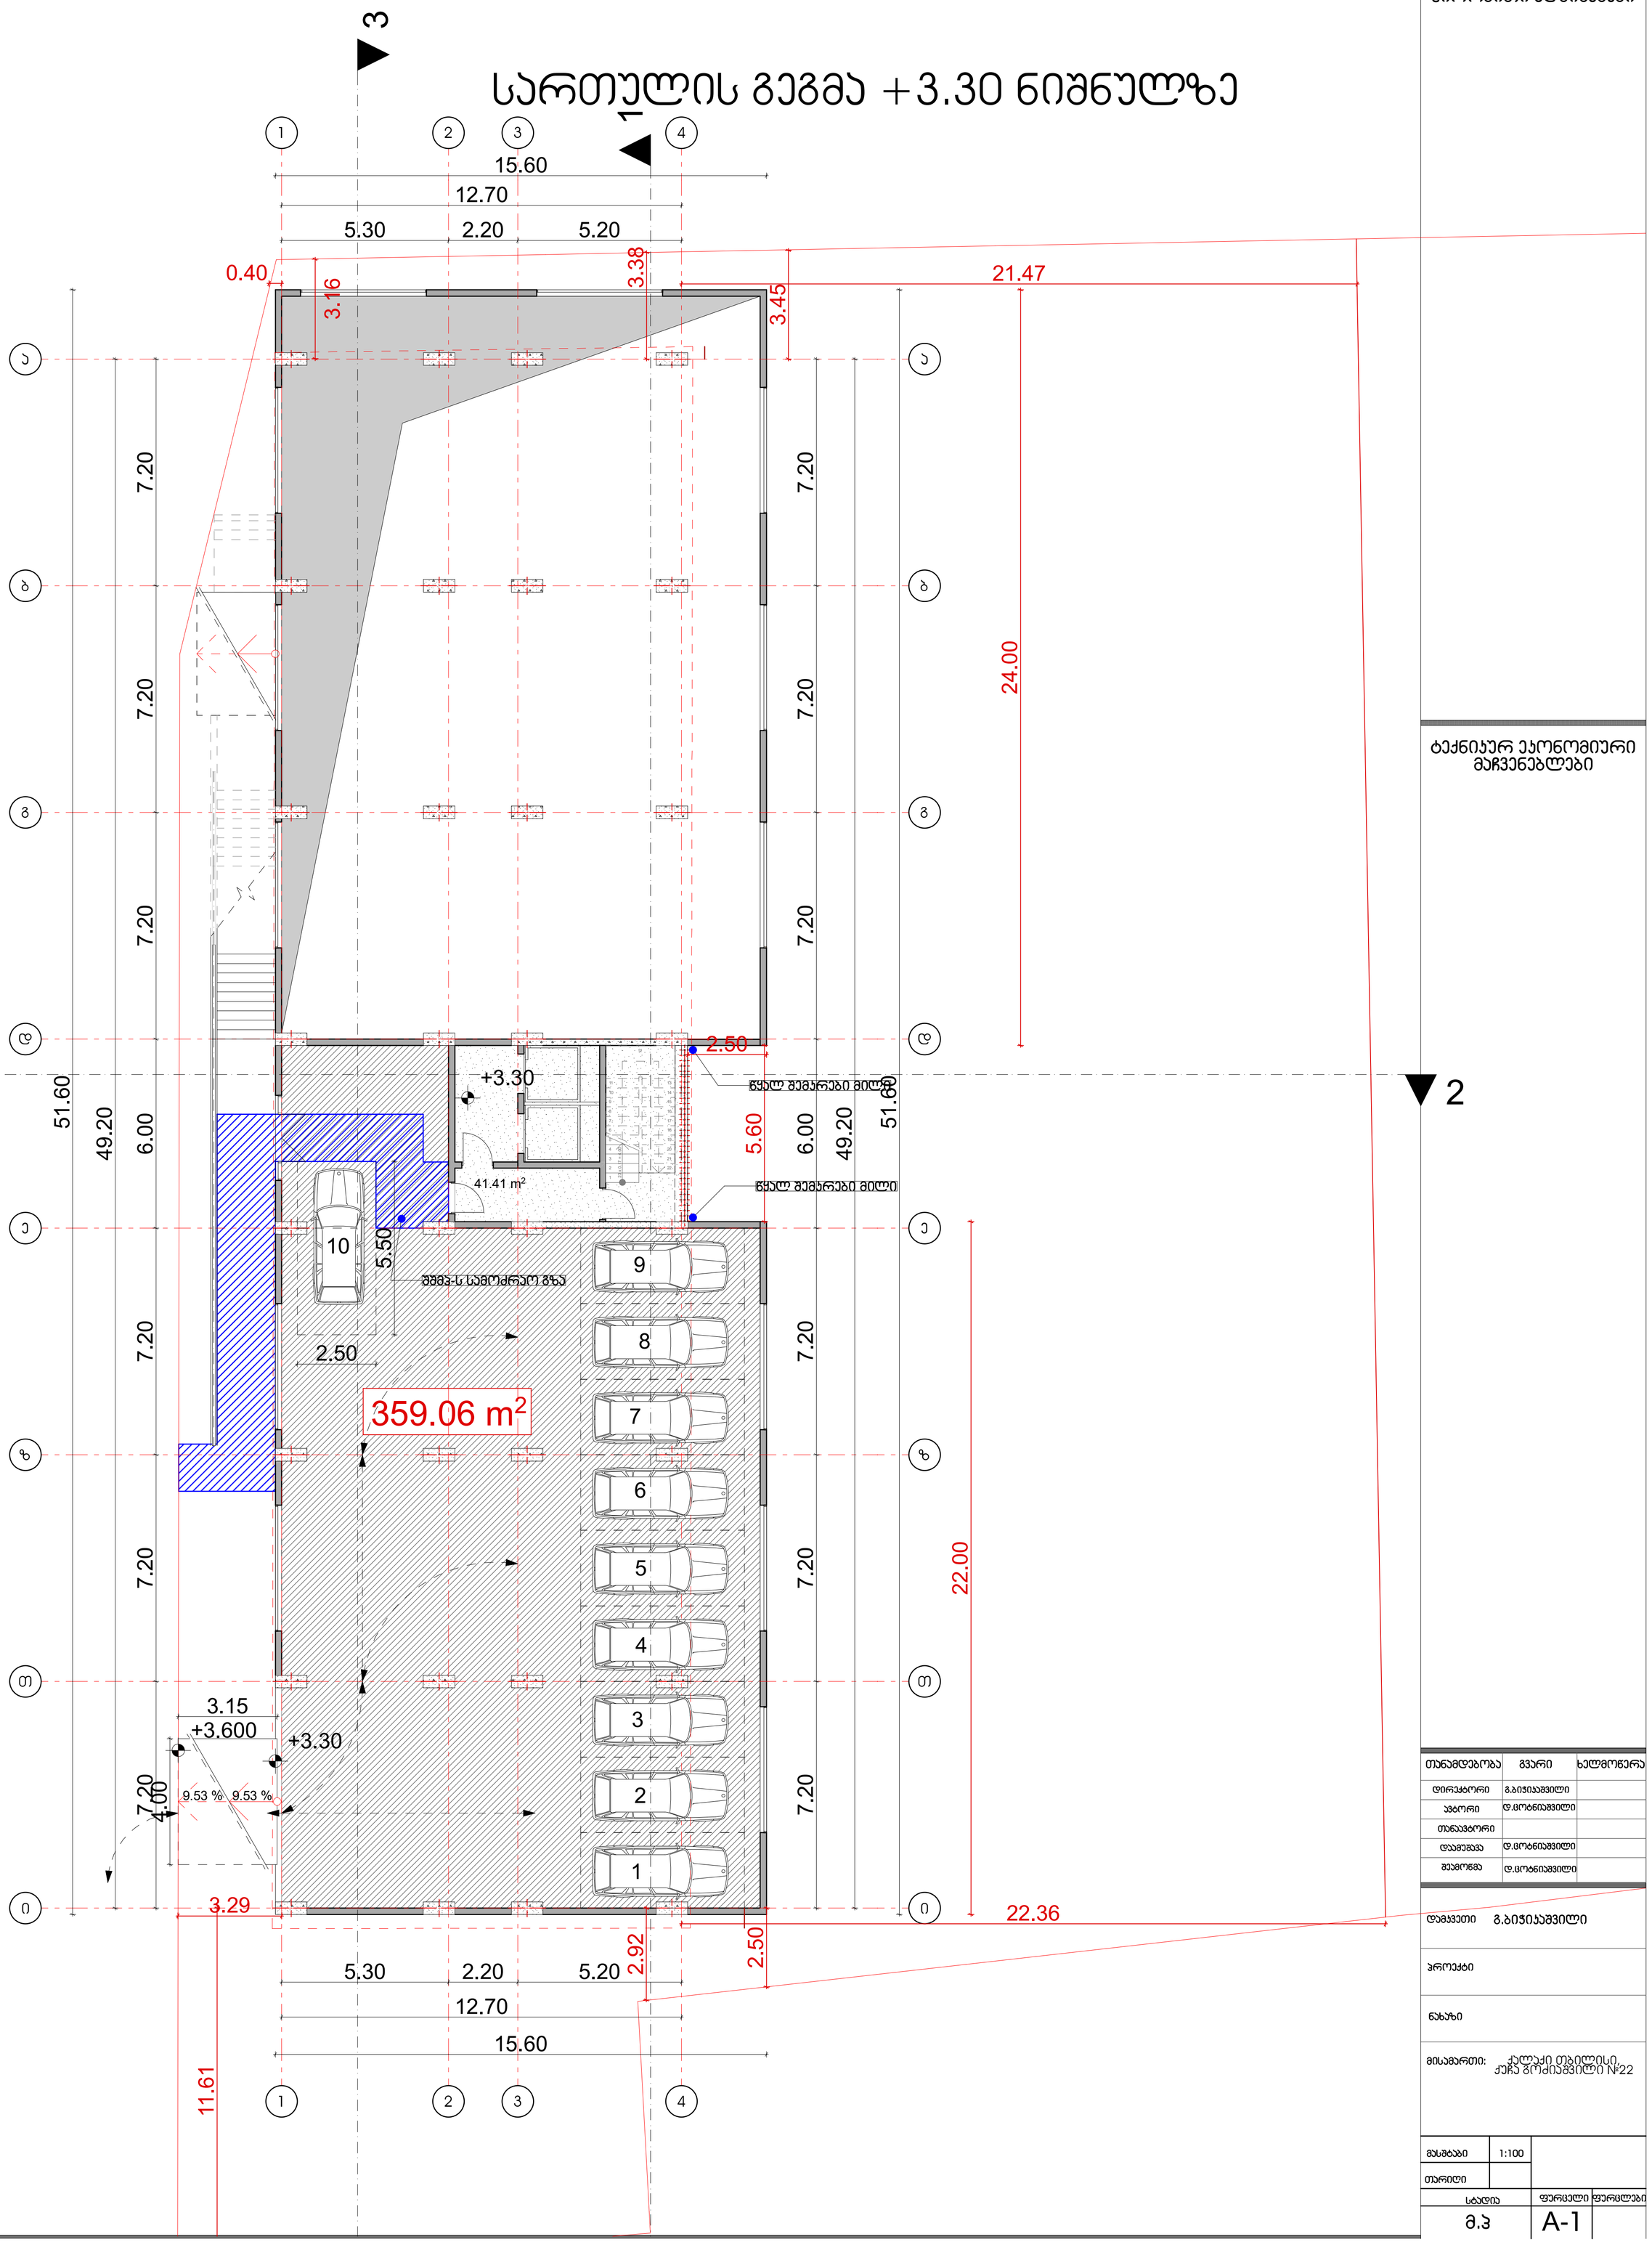

შპს "ნოვა დეველოპმენტ". აჭართველო. ქ.თბილისის, ვაჟა საბურთალოს რაიონში,ყორნიშტანტის №47

პირობითი აღნიშვნები

ტექნიკურ ეკონომიური მაჩვენებლები

თანამდებობა	გვარი	ხელმოწერა
დირექტორი	გ.ბიჯისაშვილი	
ავტორი	დ.ცოტნიაშვილი	
თანაავტორი		
დამუშავა	დ.ცოტნიაშვილი	
შეამოწმა	დ.ცოტნიაშვილი	

დამკვეთი გ.ბიჯისაშვილი

პროექტი

ნახაზი

მისამართი: ქალაქი თბილისი, ქუჩა გოძიაშვილი №22

მასშტაბი	1:100	
თარიღი		
სტადია	ფურცელი	ფურცლები
მ.პ	A-1	