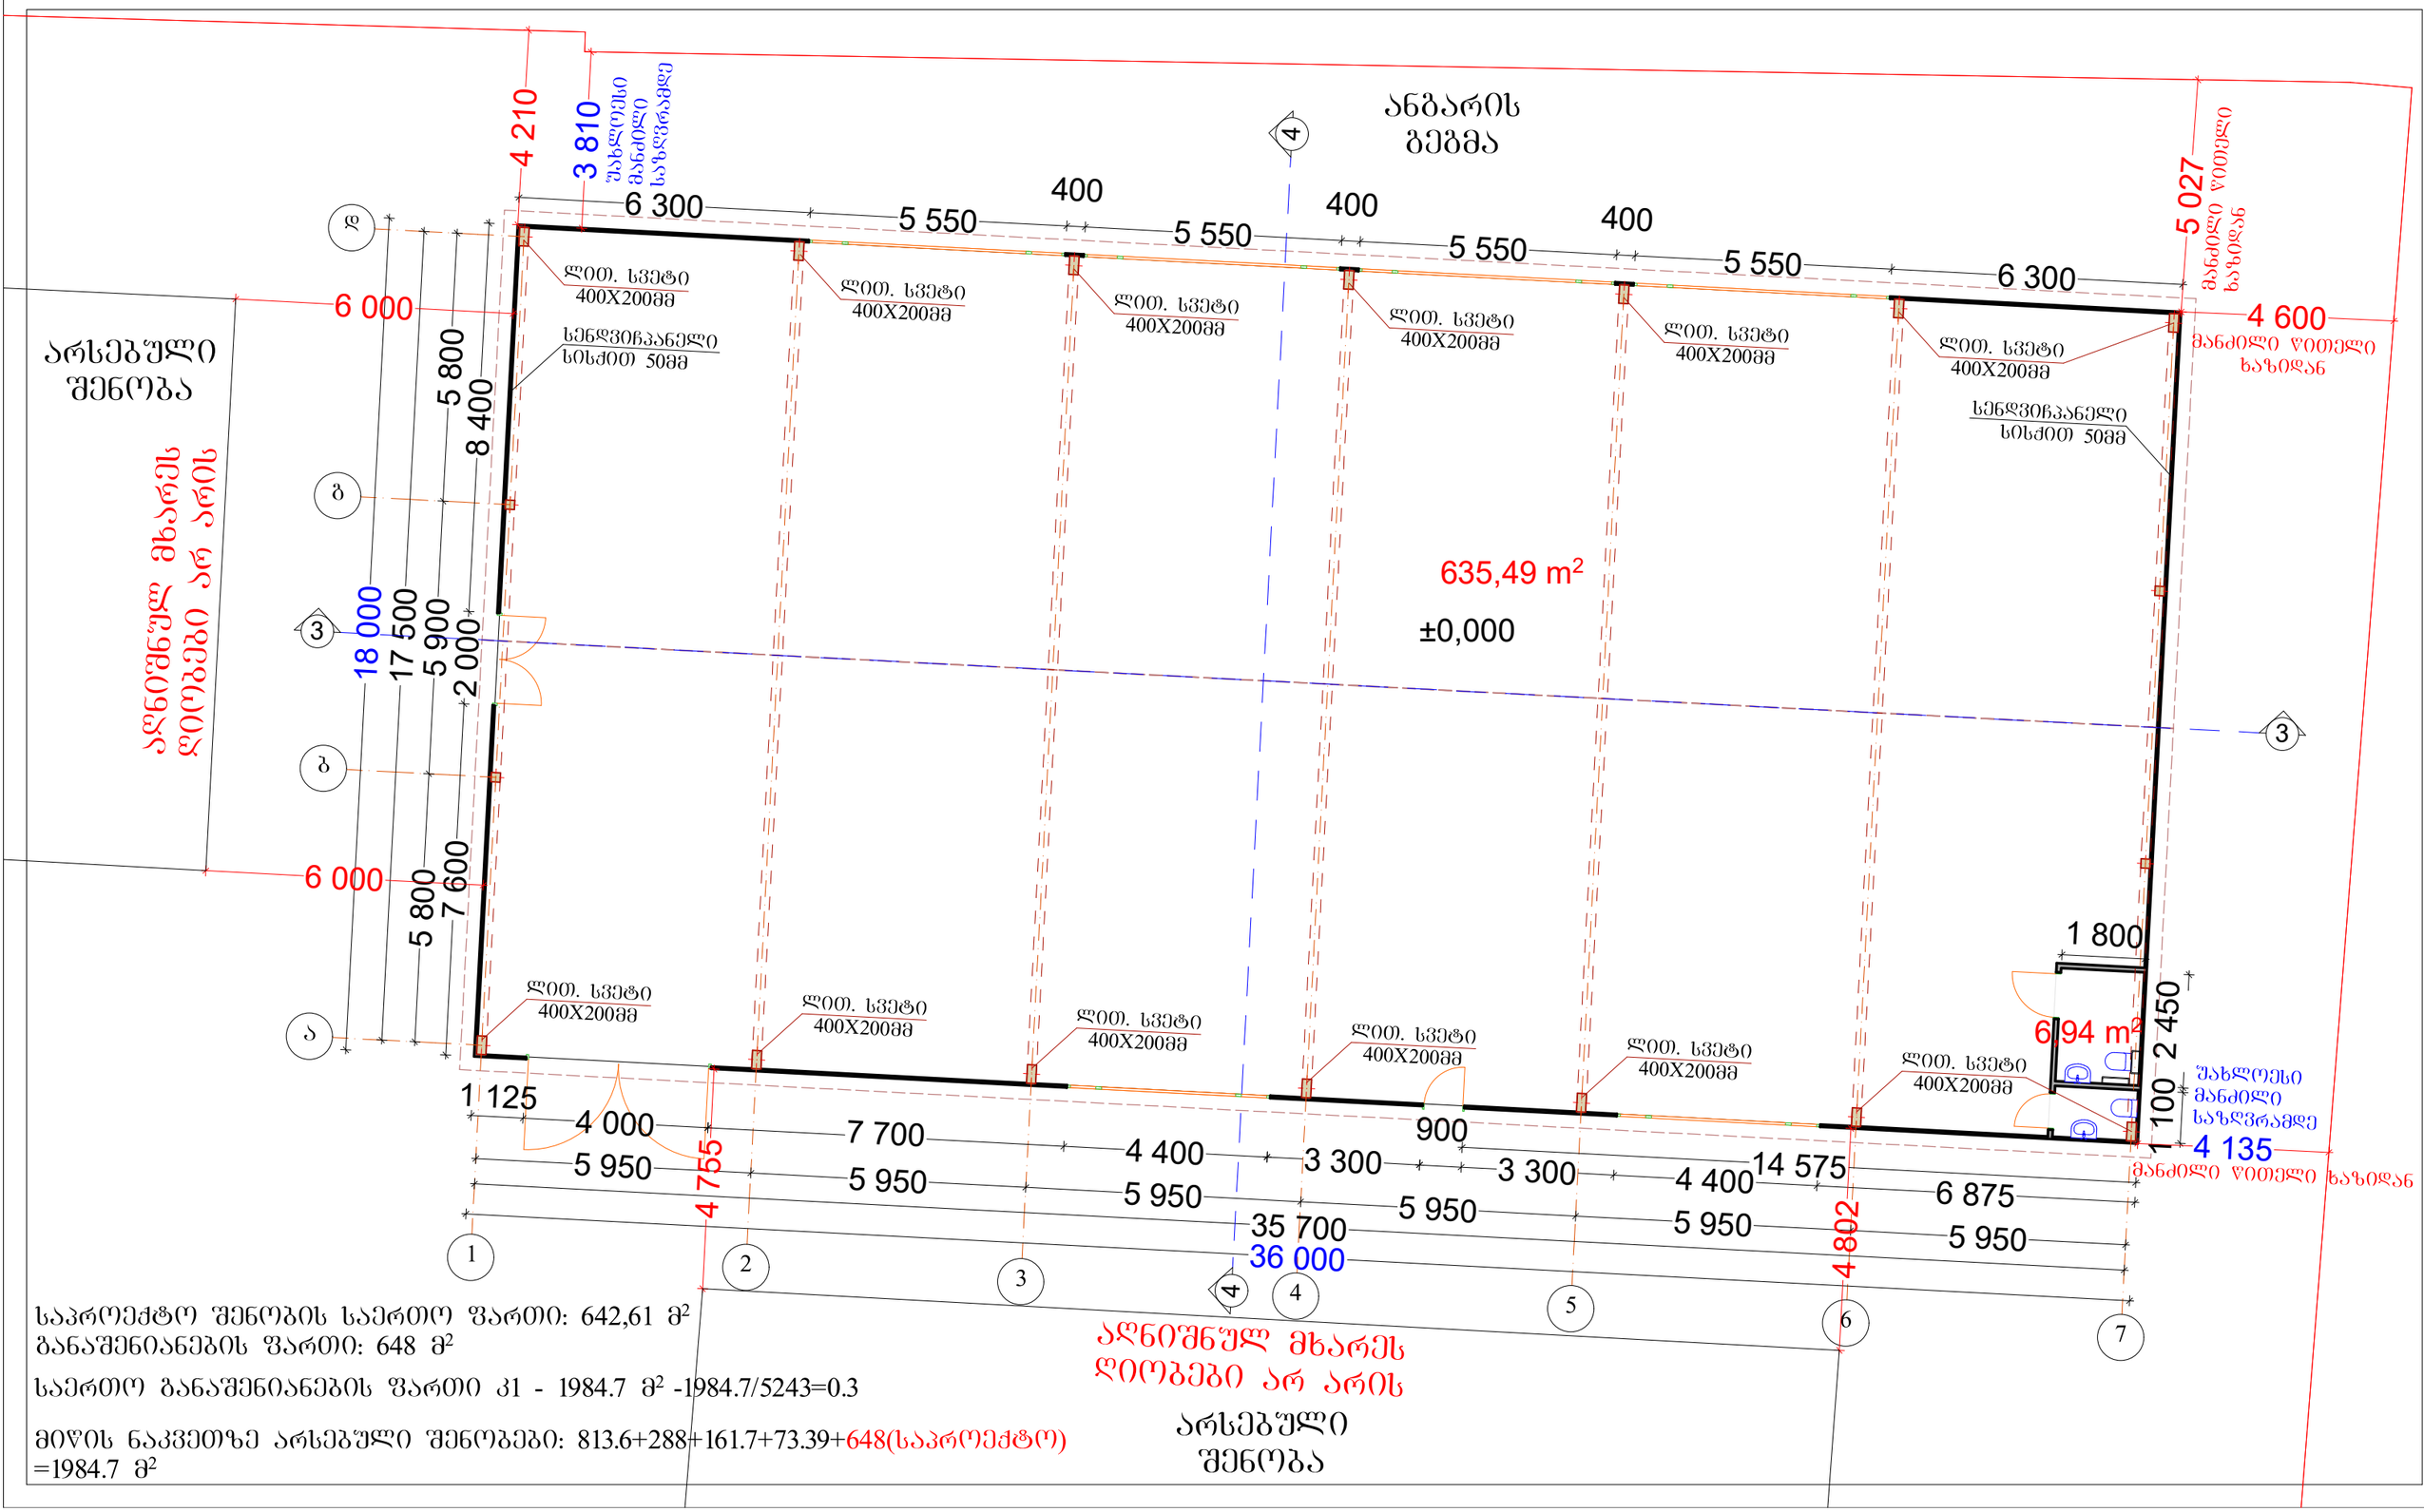

საპროექტო შენობის საერთო ფართი: 642,61 მ²
განაშენიანების ფართი: 648 მ²

საერთო განაშენიანების ფართი კ1 - 1984.7 მ² -1984.7/5243=0.3

მიწის ნაკვეთზე არსებული შენობები: 813.6+288+161.7+73.39+648(საპროექტო) =1984.7 მ²

სიმაღლის განსაზღვრის გეგმა

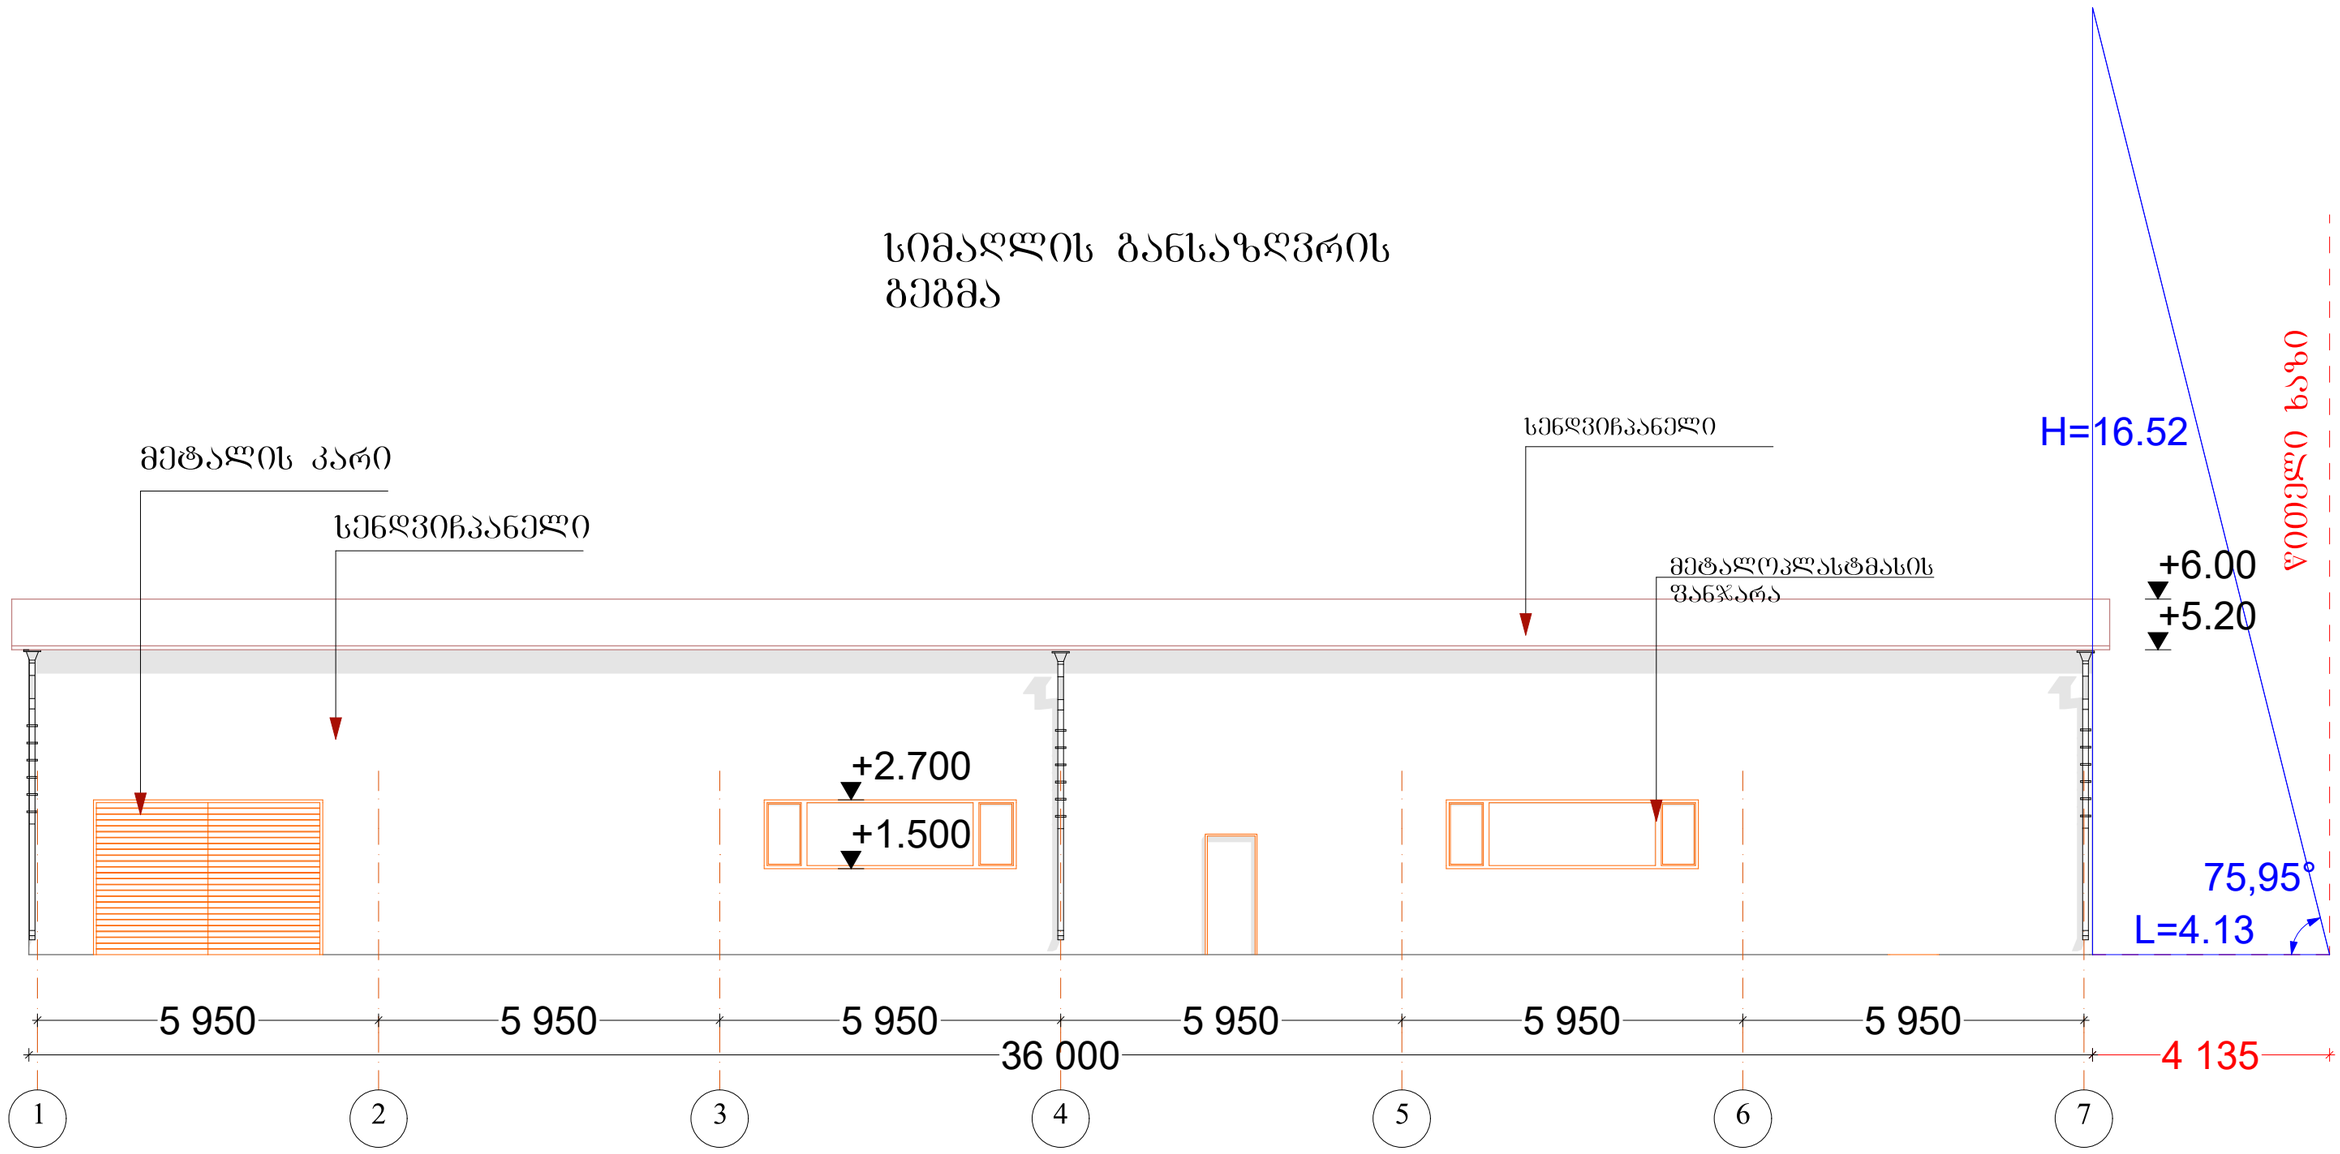

H=L/Y = 4.13/0.25=16.52

დასახელება	შპს TOURBILLION-ტურბილიონი	ნაკვეთის მდებარეობა: ქალაქი თბილისი , ორხევი , ქუჩა ახვლედიანი , N 3	
მისამართი	ოფისი C-313 დადიანის-7.თბილისი	დამკვეთი: იური ტყებუჩავა, ორგანიზაცია: შპს "სოლარი"	
TOURBILLION Timeless Architecture DESIGN THAT STANDS THE TEST OF TIME		დირექტორი	მ.კაპანაძე
		არქიტექტორი	თ.მახარობლიშვილი
		კონსტრუქტორი	
		ვიზუალიზაცია	ლ.კაპანაძე
		ფორმატი	ფურცელი
		A-3	მასშტაბი 1:100 09.11.2018 წ.

სიმაღლის განსაზღვრის გეგმა

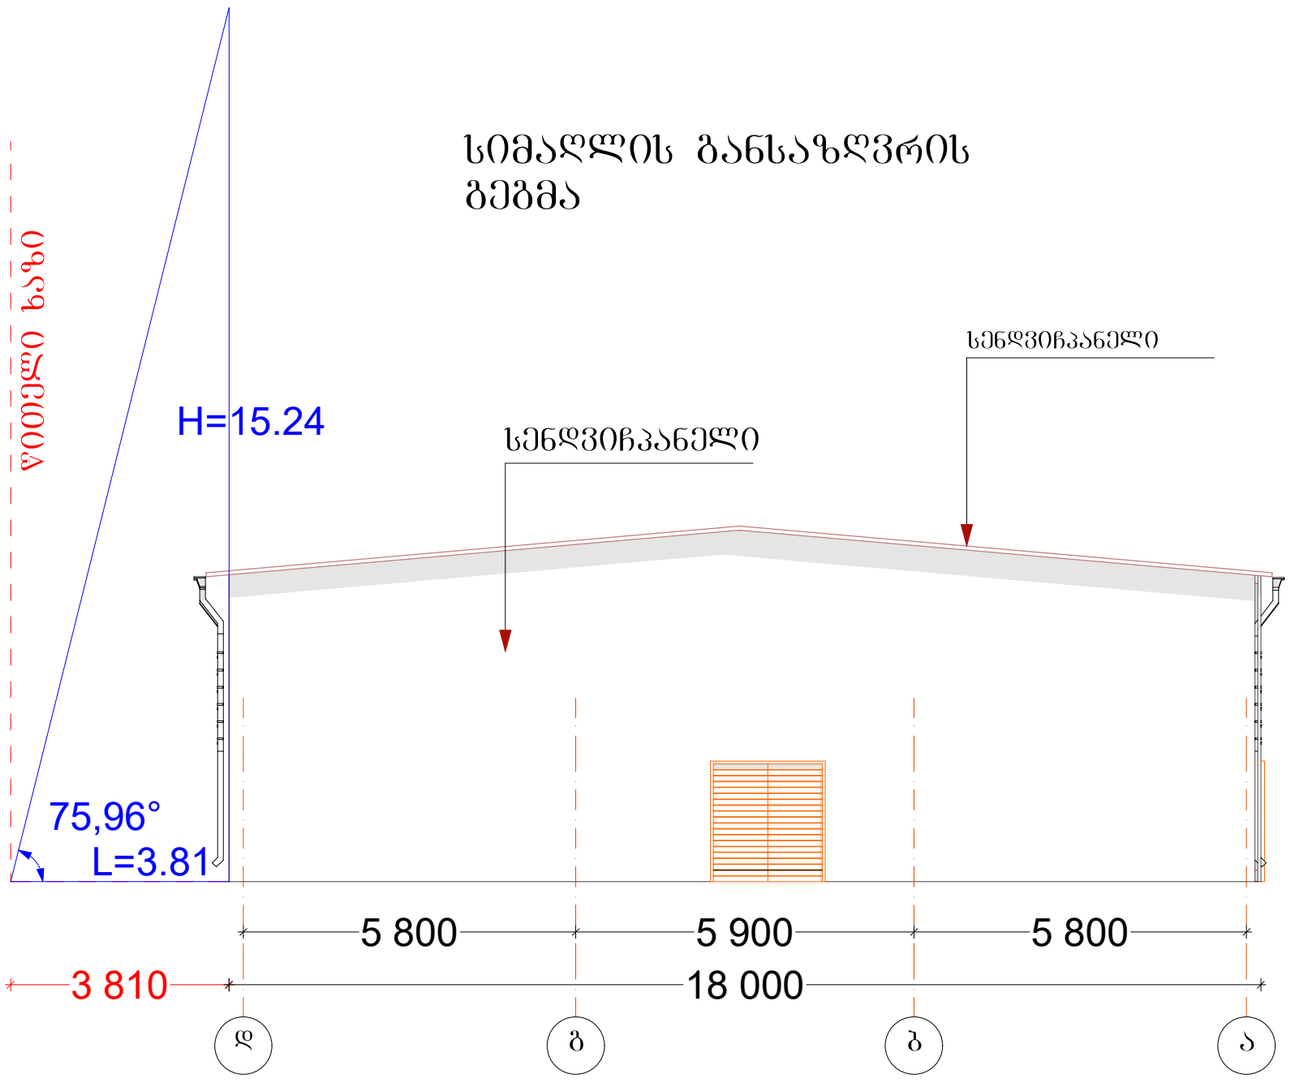

H=L/Y = 3.81/0.25=15.24

დასახელება	შპს TOURBILLION-ტურბილიონი	ნაკვეთის მდებარეობა: ქალაქი თბილისი , ორხევი , ქუჩა ახვლედიანი , N 3		
მისამართი	ოფისი C-313 დადიანის-7.თბილისი	დამკვეთი: იური ტყებუჩავა, ორგანიზაცია: შპს "სოლარი"		
TOURBILLION Timeless Architecture DESIGN THAT STANDS THE TEST OF TIME		დირექტორი	მ.კაპანაძე	
		არქიტექტორი	თ.მახარობლიშვილი	
		კონსტრუქტორი		
		ვიზუალიზაცია	ლ.კაპანაძე	
		ფორმატი	ფურცელი	მასშტაბი 1:100 09.11.2018 წ.
		A-3		