საქართველოს შინაგან საქმეთა სამინისტროს
საპატრულო პოლიციის დეპარტამენტი

MINISTRY OF INTERNAL AFFAIRS OF GEORGIA
PATROL POLICE DEPARTMENT

MIA 9 19 00199825

25/01/2019

შპს "ESS"-ის წარმომადგენელს ვ. სამადალაშვილს
თბილისი სიმონ კანდელაკის ქუჩა, N 3, ბინა 15;
თქვენს 2019 წლის 24 იანვრის განცხადებაზე

ასლი: საპატრულო პოლიციის დეპარტამენტის
ქ. თბილისის მთავარი სამმართველოს უფროსის
მოადგილეს ბ–ნ ლაშა ჯოხაძეს

საპატრულო პოლიციის დეპარტამენტში განხილულ იქნა თქვენი განცხადება, რომელიც ეხება ქ. თბილისი წყალსადენის (ფეიქრების) ქ. N21-ის მიმდებარედ (ს/კ 01.11.04.029.105) შესასვლელ–გამოსასვლელი გზის მოწყობას, სამშენებლო დამცავი ღობის განთავსებას და არსებული საგზაო/სატრანსპორტო ინფრასტრუქტურის, ნაკადების მიმართულების საგზაო მოძრაობის ორგანიზაციის სქემების შეთანხმებას, რაზეც ითხოვთ წარმოდგენილი საგზაო მოძრაობის ორგანიზაციის სქემების შეთანხმებას.

ვითვალისწინებთ რა, ქ. თბილისის მერიის ტრანსპორტის საქალაქო სამსახურის თანხმობას, საპატრულო პოლიციის დეპარტამენტი ითანხმებს წარმოდგენილ დროებითი და მუდმივი მოძრაობის ორგანიზაციის სქემებს და არ არის წინააღმდეგი განახორციელოთ ზემოაღნიშნული სამუშაოები შემდეგი პირობების დაცვით:

- ქვეითად მოსიარულეთა უსაფრთხოების მიზნით დამცავი ღობის ფარგლებში მოეწყოს (თანხმობის გაცემიდან ექვსი თვის განმავლობაში) ქუჩის სავალი ნაწილის მხრიდან ქვეითად მოსიარულეთა ბილიკი, ღობე გზის სავალი ნაწილის მხრიდან გადაიხაროს და ღამის საათებში განათდეს;
- სამშენებლო დამცავი ღობე შეიღებოს შავ-თეთრი ან წითელ-თეთრი ზოლებით;
- სამშენებლო ობიექტზე მისასვლელი გზა აღიჭურვოს მოძრაობის რეგულირების ტექნიკური საშუალებებით წარმოდგენილი სქემის შესაბამისად;
- დაცული იქნას გზის სავალი ნაწილის სისაუფთავე, არ დაუშვათ სამშენებლო მასალისა და ტექნიკის გზის სავალ ნაწილზე განთავსება;
- სამუშაოების დასრულებისთანავე ფეხით მოსიარულეთა ბილიკი მოყვანილ იქნას პირვანდელ მდგომარეობაში, დროებითი მოძრაობის რეგულირების ტექნიკურ

.90, თბილისი, ნოე რამიშვილის ქ. №38
38 Noe Ramishvili St. 0190 Thilisi, Georgia

ტელ./Tel.: (+995 032) 2 41 85 02
ფაქსი/Fax: (+995 032) 2 41 85 02

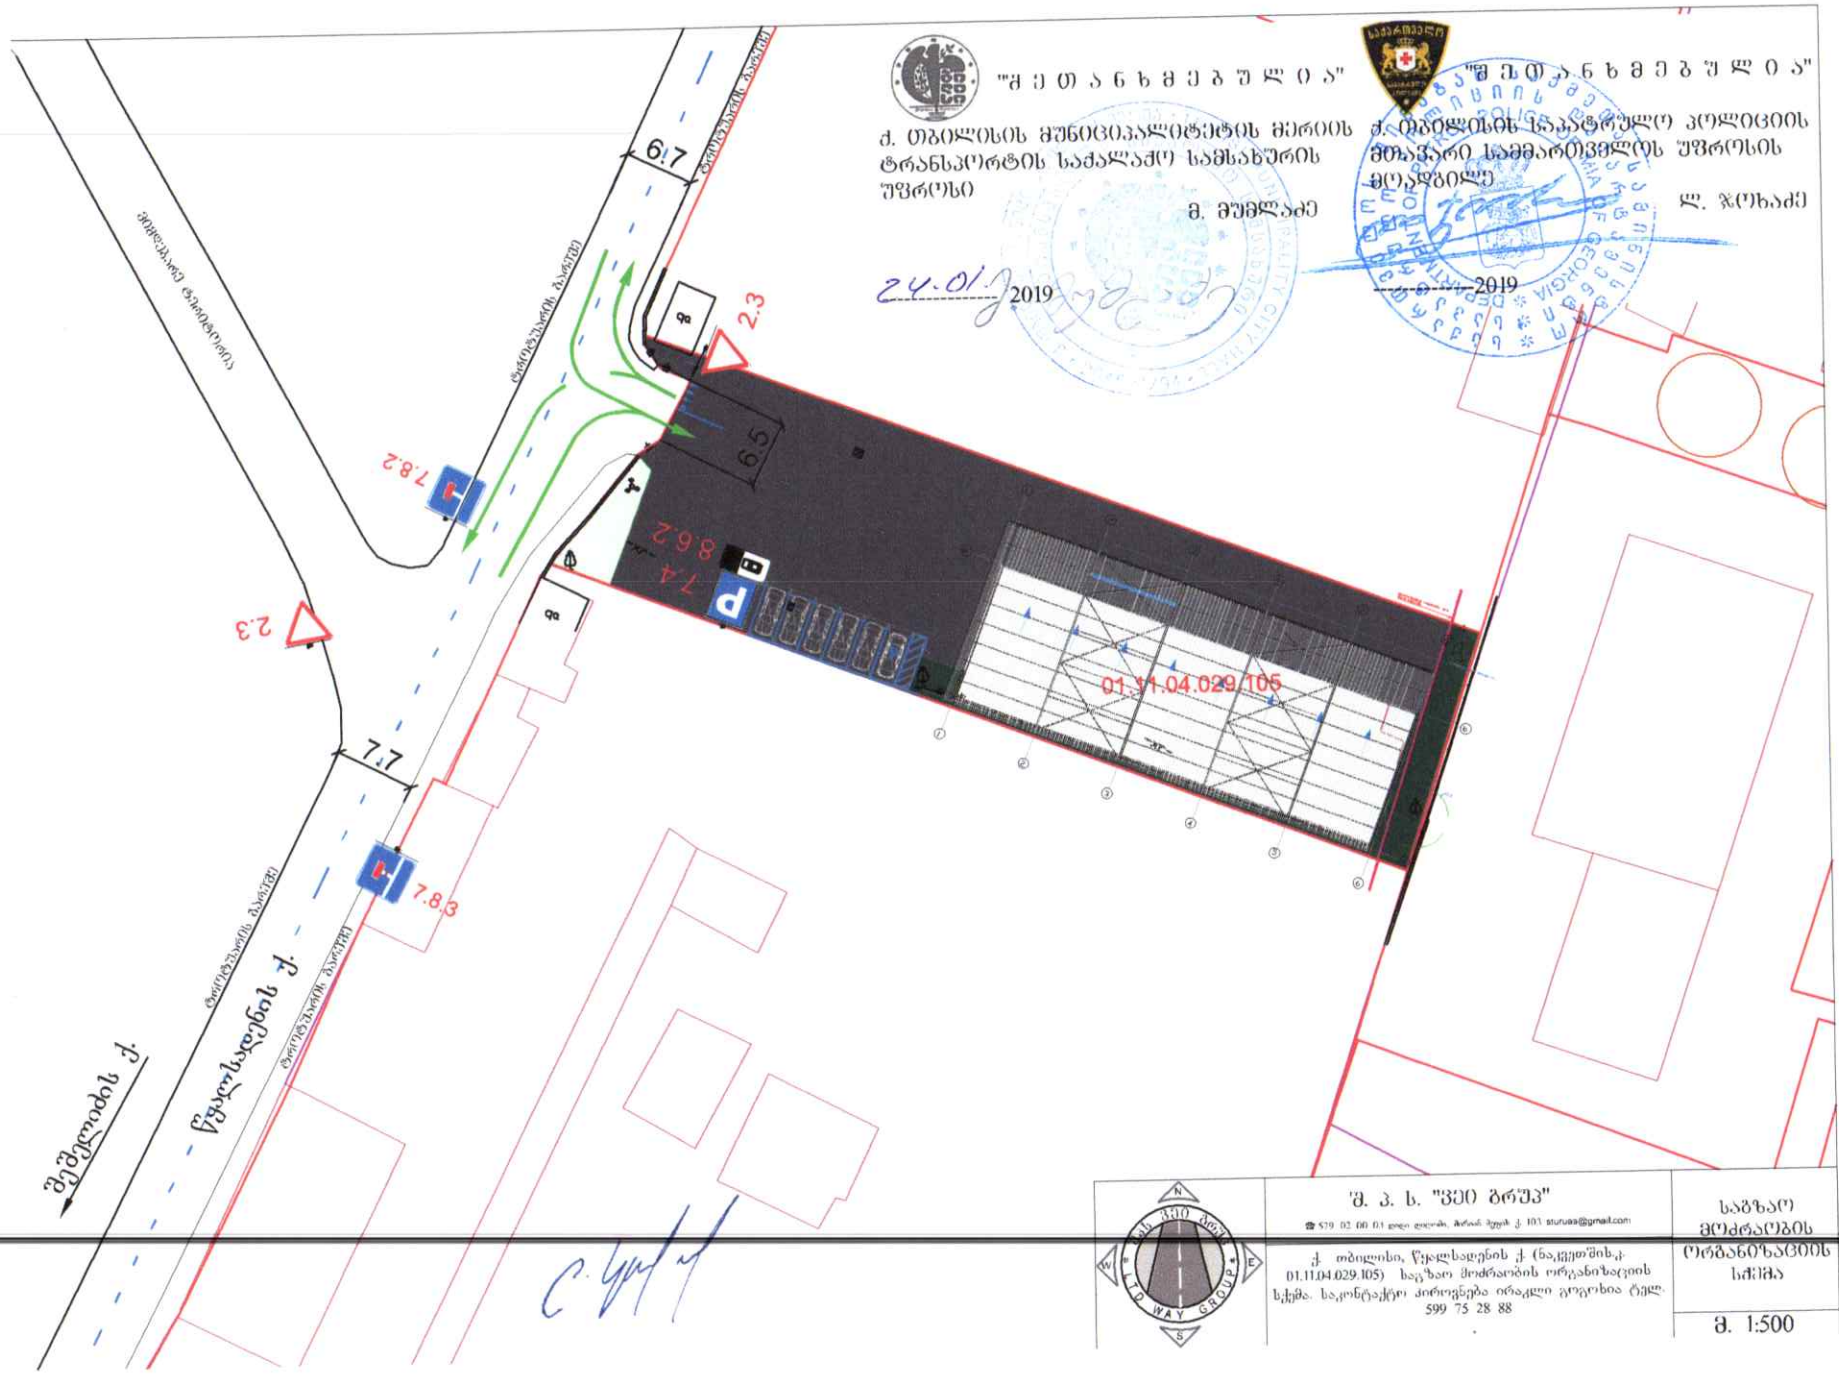
საშუალებებს გაუკეთდეს დემონტაჟი და გზის მიერთების ადგილები აღიჭურვოს მოძრაობის რეგულირების ტექნიკური საშუალებებით შეთანხმებული საგზაო მოძრაობის ორგანიზაციის სქემების შესაბამისად;

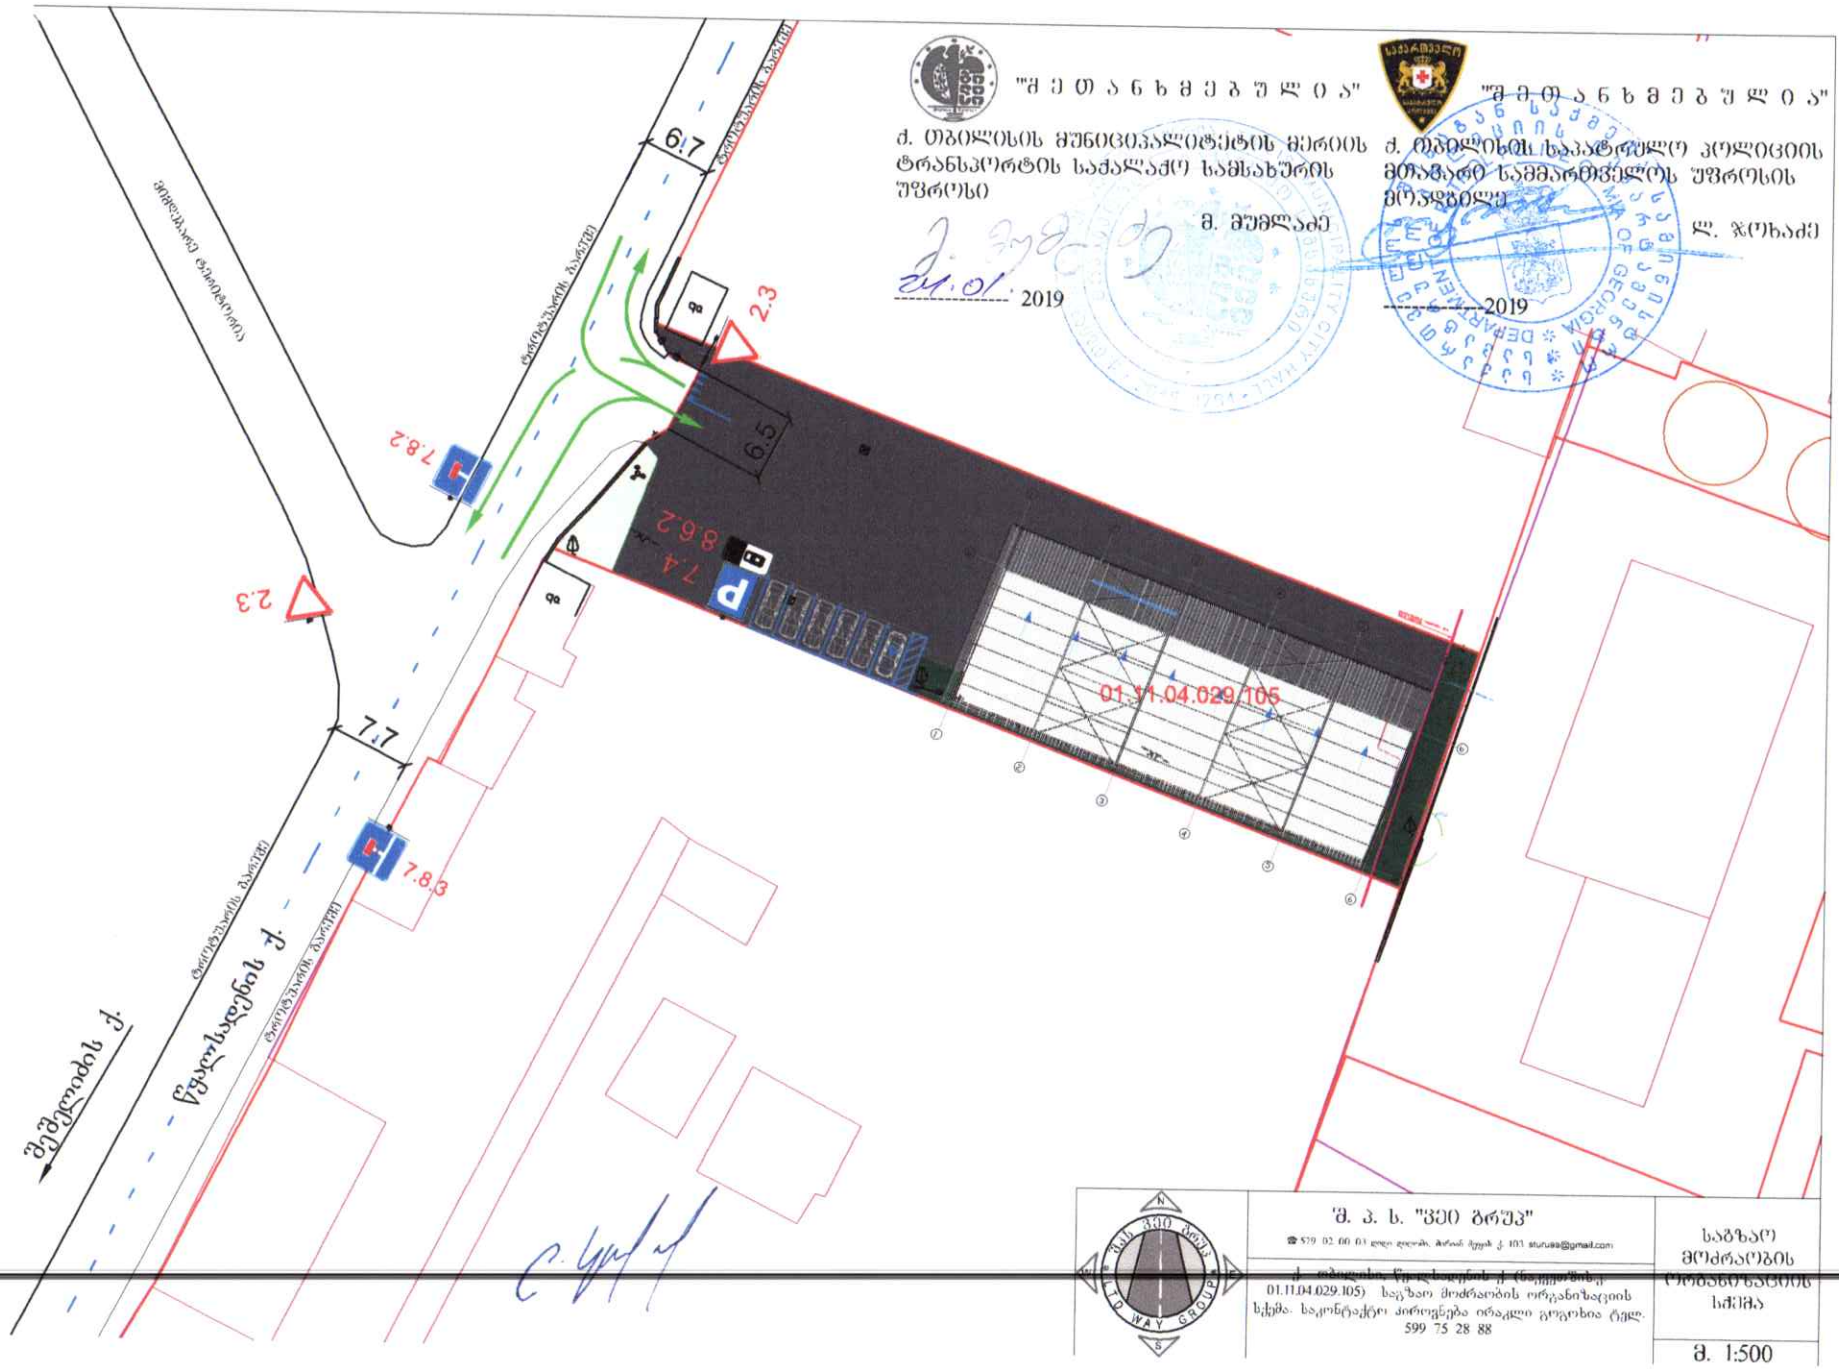
- სამუშაოების დაწყების და დამთავრების შესახებ წინასწარ ეცნობოს საპატრულო პოლიციის დეპარტამენტის სამორიგეო ნაწილს (ტელ: 241-85-04; 241-85-05);

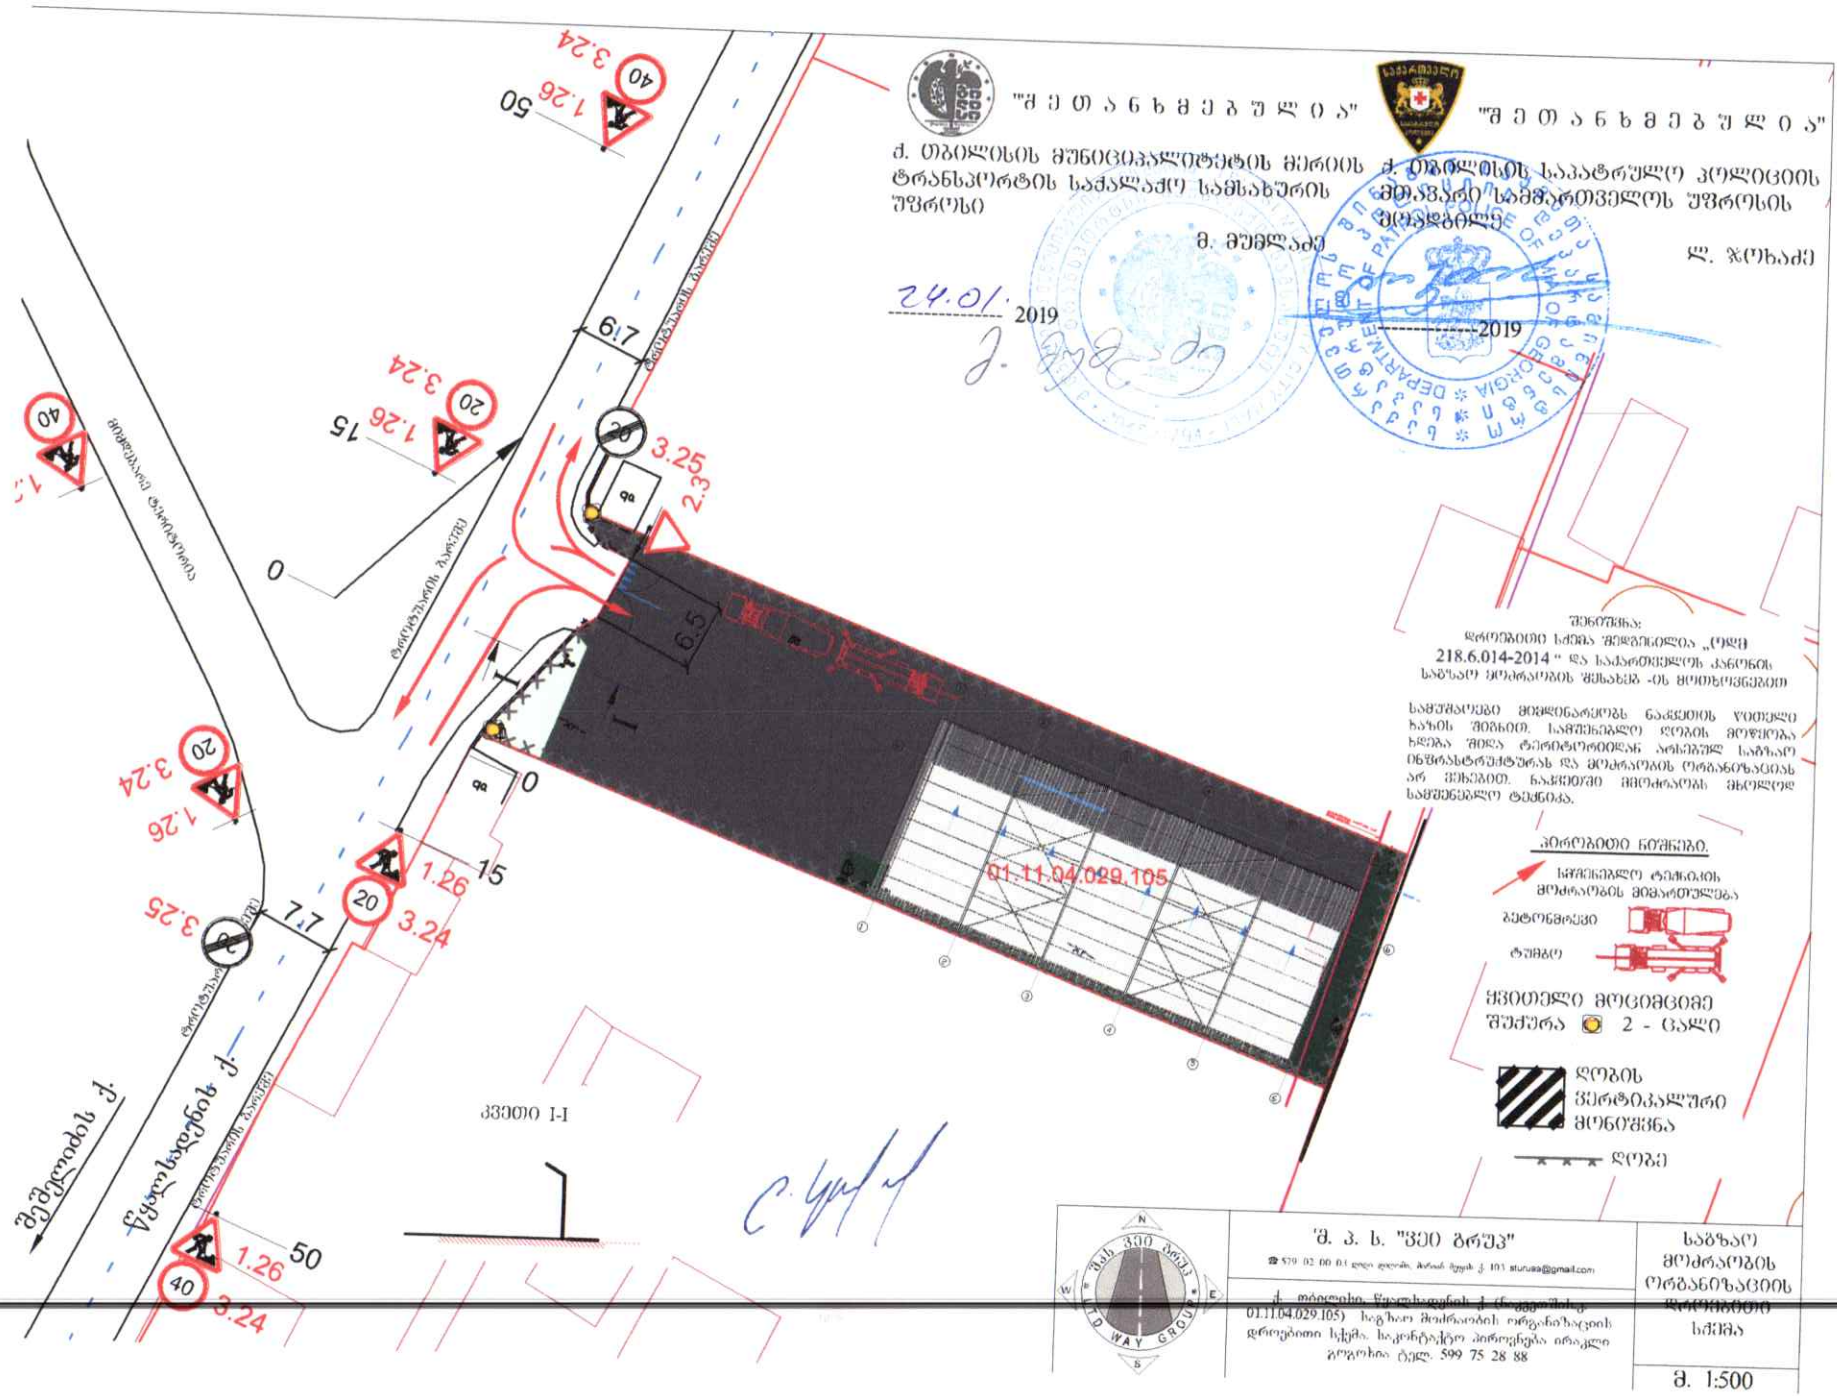
მეორე ადრესატს: გთხოვთ, უზრუნველყოთ კონტროლის დაწესება წერილში მითითებულ პირობების შესრულებაზე და მოძრაობის რეგულირების ტექნიკური საშუალებების განთავსების მდგომარეობაზე. შეუსრულებლობის შემთხვევაში გაატარეთ ზომები საქართველოს ადმინისტრაციულ სამართალდარღვევათა კოდექსის 134 მუხლით გათვალისწინებული მოთხოვნების შესაბამისად.

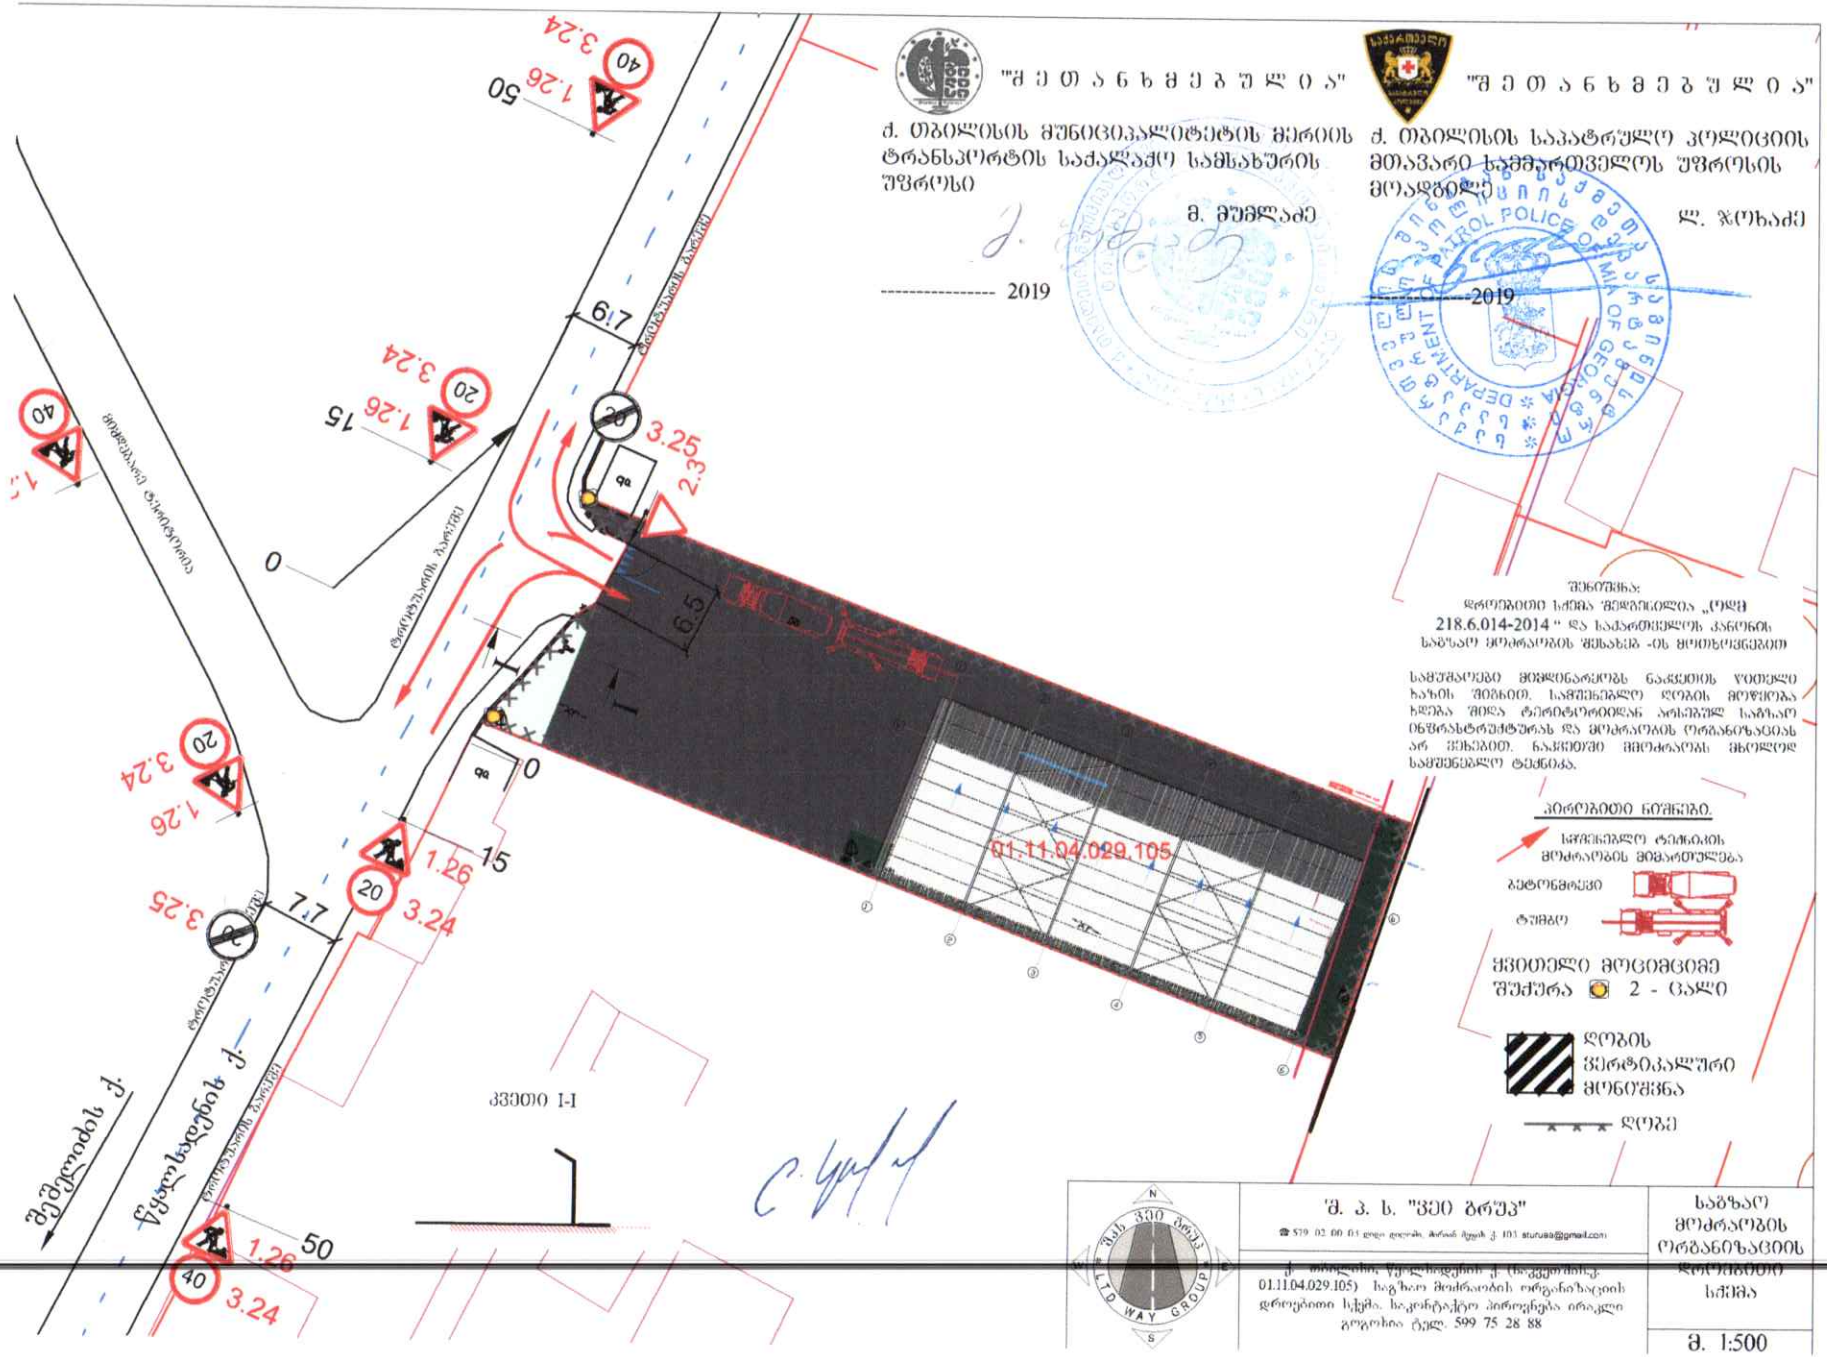
დანართი: 7 ფურცლად.

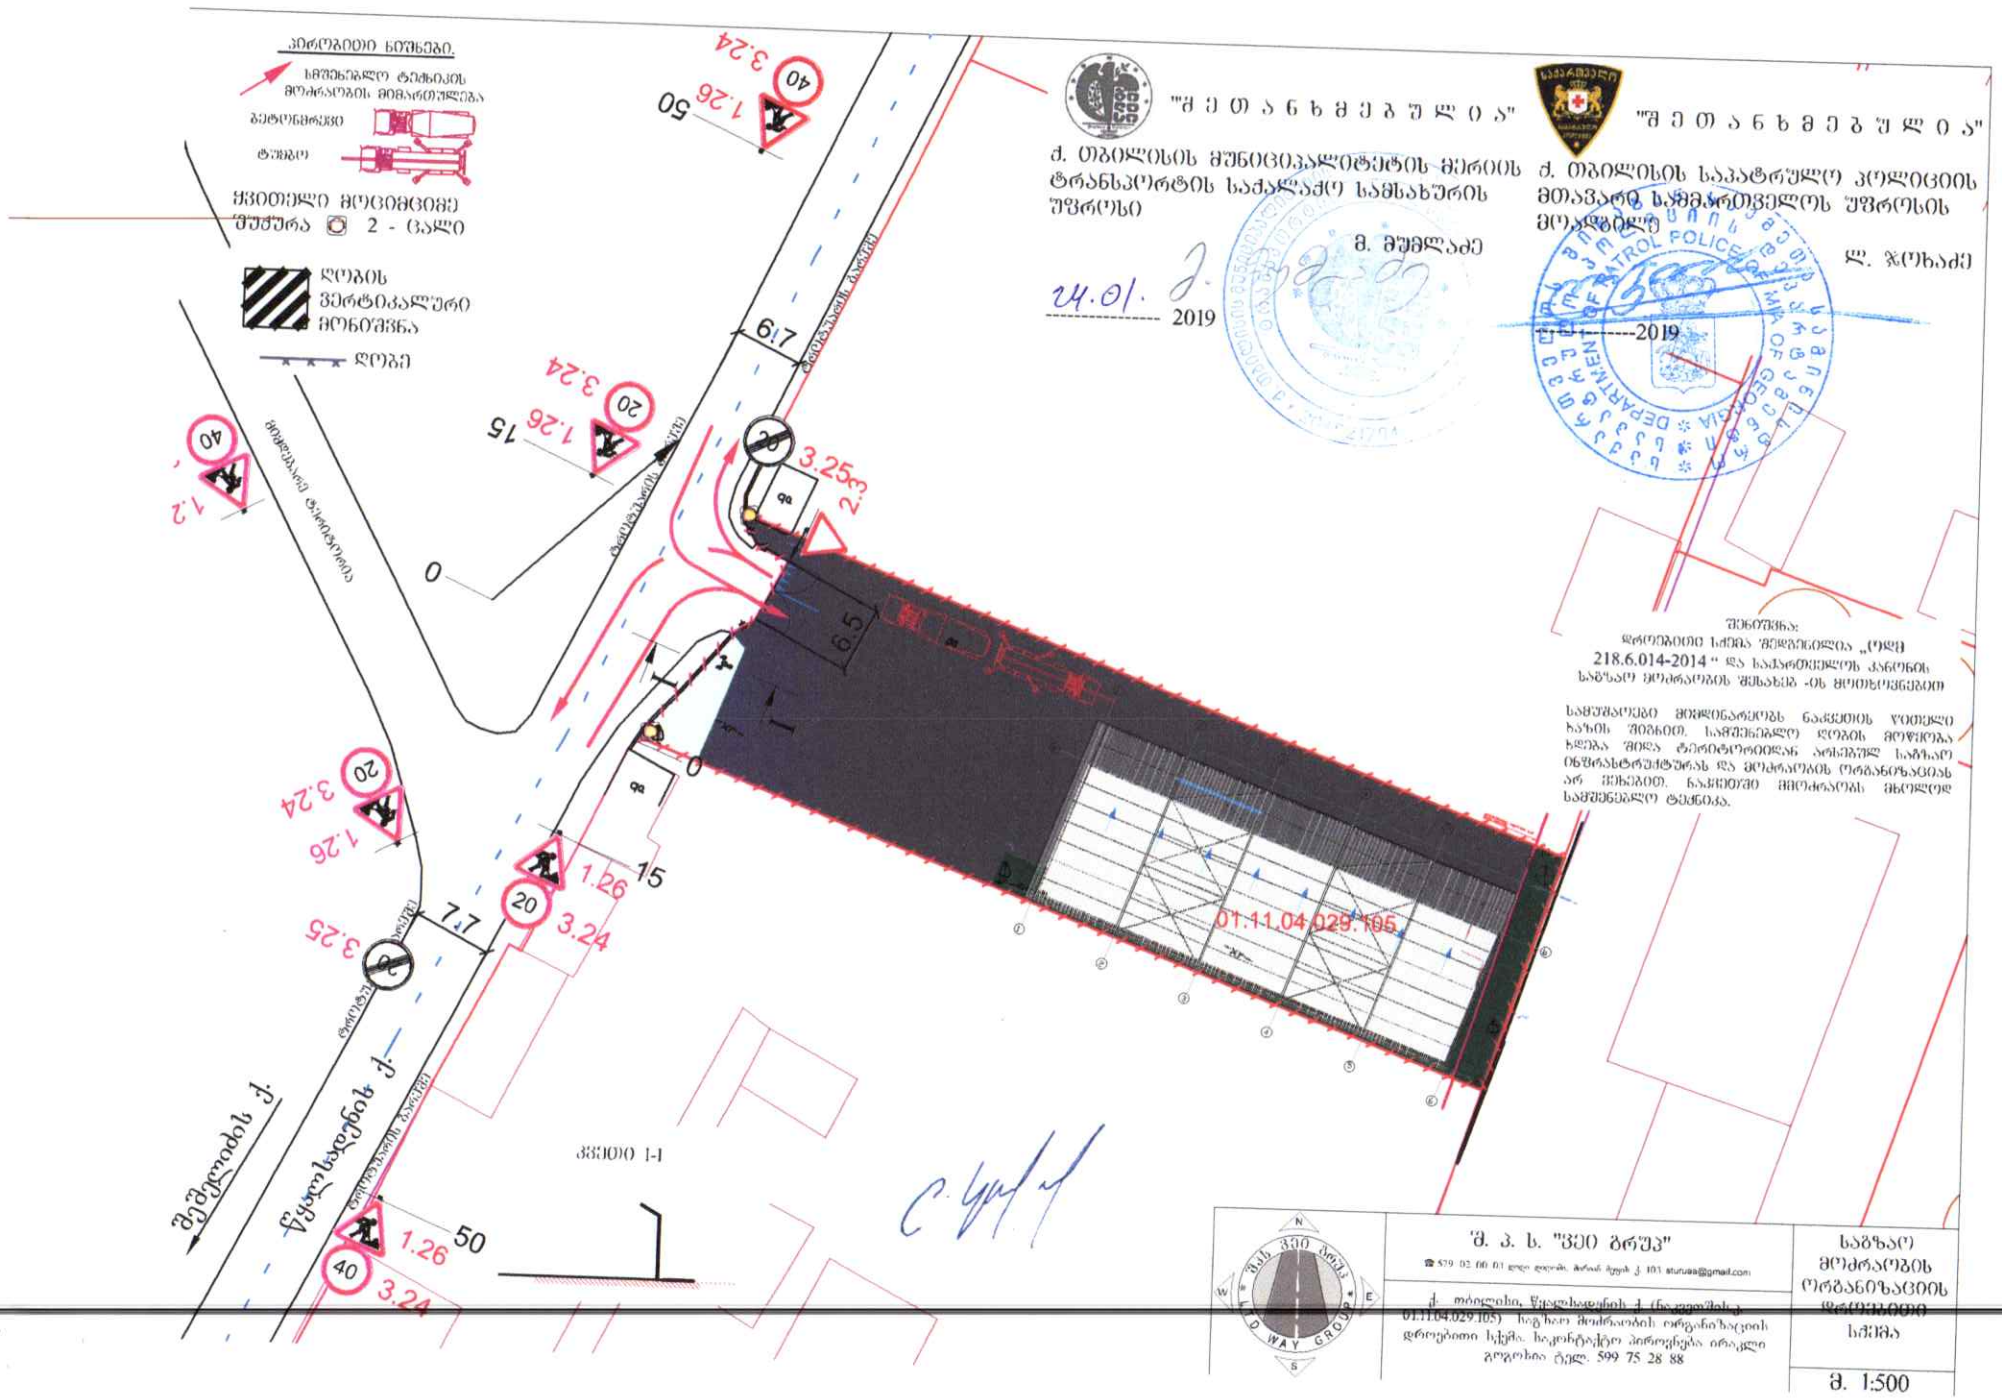
საპატრულო პოლიციის დეპარტამენტი /
საორგანიზაციო სამმართველო / საგზაო მოძრაობის
ზედამხედველობის განყოფილება
განყოფილების უფროსი
ბარბაქაძე დავით

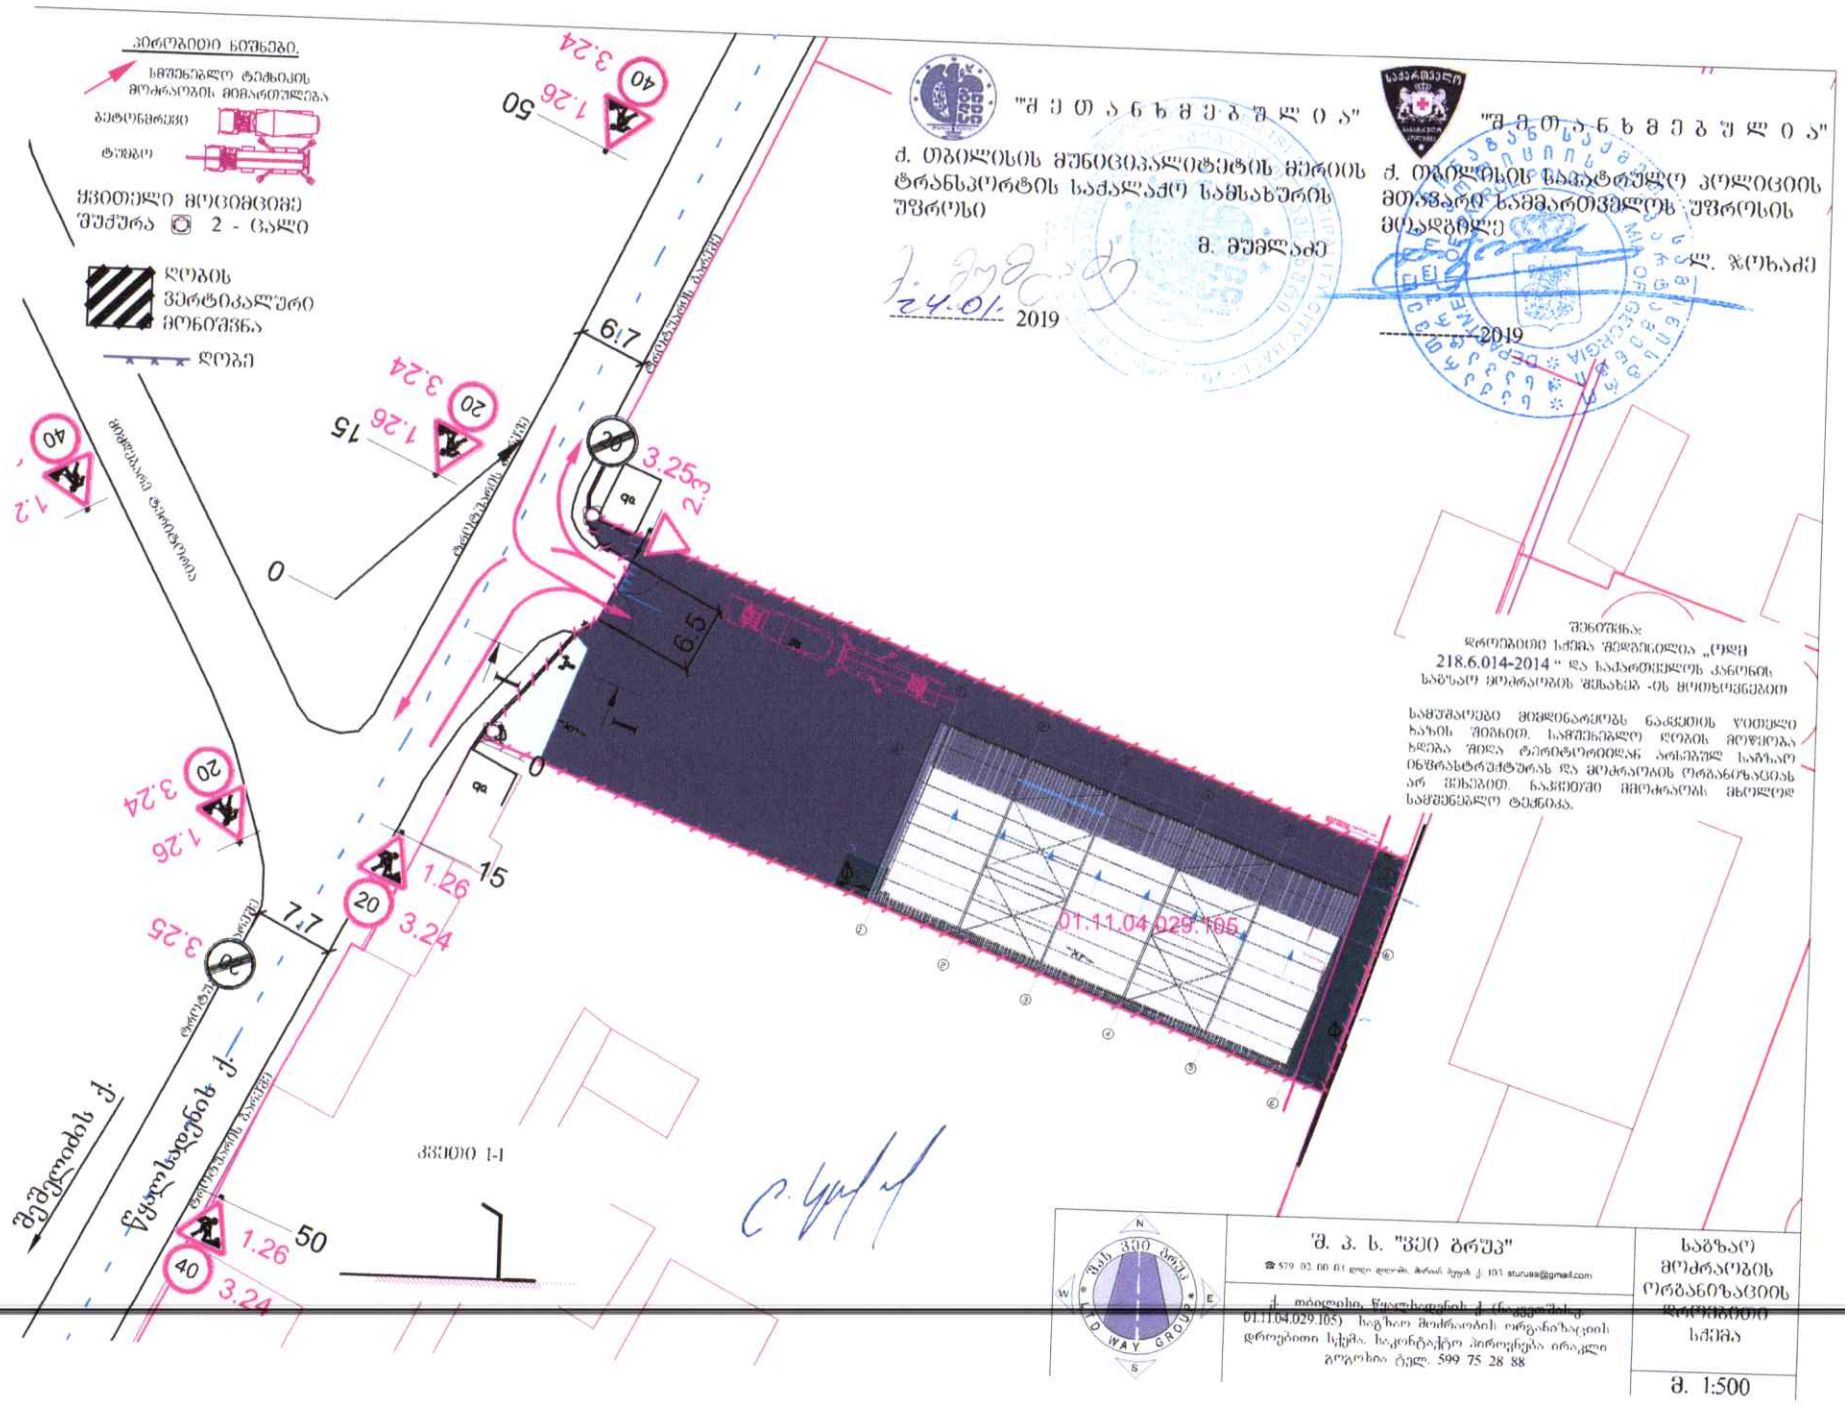

"შ ე თ ა ნ ხ მ ე ბ უ ლ ი ა"
ქ. თბილისის მუნიციპალიტეტის მერიის ტრანსპორტის სააქალაქო სამსახურის უშრომსი
მ. მუმლაძე
24.01.2019
"შ ე თ ა ნ ხ მ ე ბ უ ლ ი ა"
ქ. თბილისის საკუთრული კოლიციის მთავარი სამმართველოს უშრომსის ხელმძღვანელი
ლ. ჯოხაძე
2019
6.7
2.3
6.5
7.4
8.6.2
7.8.2
2.3
7.7
7.8.3
01.11.04.029.105
წყალსადენის ქ.
შემქლოძის ქ.
"შ. პ. ს. "ვეი ბრუპ"
☎ 579 02 66 01 ფიდი ფილიალი, მერაბ ქვეის ქ. 103 sturuaa@gmail.com
ქ. თბილისი, წყალსადენის ქ (ნაკვეთის კ. 01.11.04.029.105) საჯარო მოძრაობის ორგანიზაციის სქემა. საკონტაქტო პირი ვიქტორია ირაკლი გოგოხია ტელ. 599 75 28 88
საჯარო მოძრაობის ორგანიზაციის სქემა
მ. 1:500


"შ ე თ ა ნ ხ მ ე ბ უ ლ ი ა"
ქ. თბილისის მუნიციპალიტეტის მერიის ტრანსპორტის სააქალაქო სამსახურის უფროსი
მ. მუმლაძე
2019
"შ ე თ ა ნ ხ მ ე ბ უ ლ ი ა"
ქ. თბილისის საპატრულო კოლიციის მოადგილე სამმართველოს უფროსის მოვალეობის
ლ. ჯოხაძე
2019
6.7
2.3
6.5
7.8.2
8.62
7.4
01.11.04.029.105
2.3
7.7
7.8.3
შეშელიძის ქ.
წყალსადენის ქ.
შ. პ. ს. "ვეი გრუპ"
☎ 579 02 00 61 ლილი გელაში, მარად ჩუბის ქ. 103 sturusa@gmail.com
ქ. თბილისი, წყალსადენის ქ. (ნაკვეთის კად. 01.11.04.029.105) საგზაო მოძრაობის ორგანიზაციის სქემა. საკონტაქტო პირი ირაკლი გოგოხია ტელ. 599 75 28 88
საგზაო მოძრაობის ორგანიზაციის სქემა
მ. 1:500


"შ ე თ ა ნ ხ მ ე ბ უ ლ ი ა"
ქ. თბილისის მუნიციპალიტეტის მერიის ტრანსპორტის სააქალაქო სამსახურის უფროსი
მ. მუხლაძე
24.01. 2019
"შ ე თ ა ნ ხ მ ე ბ უ ლ ი ა"
ქ. თბილისის საპატრულო კოლიციის მთავარი სამმართველოს უფროსის მოადგილე
ლ. ჯოხაძე
2019
შენიშვნა:
საშუშაოები მიმდინარეობს ნაკვეთის ღობიდან ბაზის მიმართ. საშუშაოების დროის მოწყობა ხდება შიდა ტერიტორიიდან არსებულ საბაზო ინფრასტრუქტურას და მოძრაობის ორგანიზაციას არ შეხებით. ნაკვეთიდან მოძრაობის მხოლოდ საშუშაოების ტექნიკა.
პირობითი ნიშნები
სწორხაზოვანი ტიპობის მოძრაობის მიმართულება
ბეტონმრევი
ტუმბო
ჭვითელი მოციმციმე შუქურა 2 - ცალი
დროის ვერტიკალური მონიშვნა
ღობე
ქვითი I-I
შემოვლის ქ.
წყალსადენის ქ.
01.11.04.029.105
ქუჩის ცენტრალური ბორდიური
მიმდებარე ტერიტორია
ტროტუარის ბორდიური
ტროტუარი
6.7
6.5
7.7
3.25
2.3
1.26
3.24
50
40
20
15
0
1.7
"შ. პ. ს. "ვეი გრუპ"
☎ 579 02 00 01 დილ დეტალი, მაისის მეფის ქ. 103 sturuaa@gmail.com
ქ. თბილისი, წყალსადენის ქ. (ნაკვეთის ქ. 01.11.04.029.105) სატრანსპორტო ორგანიზაციის დროებითი სქემა. საკონტრაქტო პირი ვერა ირაკლი გოგოხია ტელ: 599 75 28 88
საბაზო მოძრაობის ორგანიზაციის დროებითი სქემა
მ. 1:500


"შ ე თ ა ნ ხ მ ე ბ უ ლ ი ა"
ქ. თბილისის მუნიციპალიტეტის მერიის ტრანსპორტის სააქალაქო სამსახურის უფროსი
მ. მუმლაძე
---------- 2019
"შ ე თ ა ნ ხ მ ე ბ უ ლ ი ა"
ქ. თბილისის საპატრულო კოლიციის მთავარი სამმართველოს უფროსის მოადგილე
ლ. ჯოხაძე
---------- 2019
შენიშვნა:
დროებითი სქემა შედგენილია „ორგ 218.6.014-2014" და საპატრულოს კანონის საბუთარი მოძრაობის შესახებ -ის მოთხოვნებით
საშუშაოებზე მიმდინარეობს ნაგებობის ფოთლის ხაზის შეზღუდვით. საშუშნებლო ღობის მოწყობა ხდება შიდა ტერიტორიიდან არსებულ საგზაო ინფრასტრუქტურას და მოძრაობის ორგანიზაციას არ შეხებით. ნაკეთებზე მძიმე მოძრაობა მკროლად საშუშნებლო ტექნიკა.
პირობითი ნიშნები.
საშენებლო ტიპიური მოძრაობის მიმართულება
ბეტონმფენი
ტაშიგრე
ყვითელი მოციმციმე შუქური 2 - ცალი
ღობის ვერტიკალური მონიშვნა
ღობე
01.11.04.029.105
კვეთი I-I
შ. პ. ს. "ფეი გრუპ"
☎ 579 02 00 01 დილი დილები, მარან მეფის ქ. 103 sturua@gmail.com
საგზაო მოძრაობის ორგანიზაციის დროებითი სქემა
მ. 1:500
მიწისპირა ტროტუარის ბარიერი
მიწისპირა ტროტუარი
ტროტუარის ბარიერი
6.7
7.7
3.25
2.3
65
15
50
3.24
1.26
20
40


პირობითი ნიშნები.
სამშენებლო ტექნიკის მოძრაობის მიმართულება
ბეტონსანრევი
ტუმბო
ჭრილით მოცემული უშუალო 2 - ცალი
ღობის ვერტიკალური მონიშვნა
ღობე
შემოსასვლელი ტროტუარის ბორდიური
შემოსასვლელი ტროტუარი
ტროტუარის ბორდიური
ტროტუარი


პირობითი ნიშნები
სამშენებლო ტექნიკის მოძრაობის მიმართულება
ბეტონსმრევი
ტუმბო
ჭვითელი მოციმციმე შუქსურა 2 - ცალი
ღობის ვერტიკალური მონიშვნა
ღობე
"შ ე თ ა ნ ხ მ ე ბ შ ლ ი ა"
ქ. თბილისის მუნიციპალიტეტის მერიის ტრანსპორტის სააქალაქო სამსახურის უფროსი
მ. მუმლაძე
2019
"შ მ თ ა ნ ხ მ ე ბ უ ლ ი ა"
ქ. თბილისის სატრანსპორტო კოლიციის მთავარი სამმართველოს უფროსის მოადგილე
ლ. ჯოხაძე
2019
შენიშვნა:
დროებითი სქემა შედგენილია „ოდც 218.6.014-2014 " და საქართველოს კანონის საბაზაო მოძრაობის შესახებ -ის მოთხოვნებით
სამუშაოებამდე მიმდინარეობს ნაკვეთის წითელი ხაზის შეზღუდვა. სამშენებლო ღობის მოწყობა ხდება შიდა ტერიტორიებიდან არსებულ საგზაო ინფრასტრუქტურას და მოძრაობის ორგანიზაციას არ შეხებით. ნაკვეთიდან მოძრაობას ახლოდან სამშენებლო ტექნიკა.
01.11.04.029.105
ჭრილი I-I
"შ. პ. ს. "ჯეი გრუპ"
☎ 579 02 00 03 დიდი დიღომი, მარან ბეგის ქ. 103 sturuaa@gmail.com
საგზაო მოძრაობის ორგანიზაციის დროებითი სქემა
მ. 1:500

ქალაქ თბილისის მუნიციპალიტეტის მერია
ტრანსპორტის საქალაქო სამსახური

წერილის ნომერი: **16-01190241285**
თარიღი: **24/01/2019**
პინი: **2670**

გადაამოწმეთ: document.municipal.gov.ge

ადრესატი: შპს ESS
საიდენტიფიკაციო ნომერი: 404935816
მისამართი: საქართველო, თბილისი, ვაკე-საბურთალოს რაიონი, გაგარინის II შესახვევი. № 2/S, №4, ბ. 1

შპს „ESS"-ის დირექტორს
ბატონ ვახტანგ სამადალაშვილს

ბატონო ვახტანგ,

თქვენი მ/წლის 10 იანვრის განცხადებით (მერიაში რეგისტრაციის №10/01190101787-16; 10.01.2019წ.) წარმოდგენილი მშენებლობის პერიოდში საგზაო მოძრაობის ორგანიზების სქემა სამსახურის მიერ შეთანხმებულია.

ამასთან გაცნობებთ, რომ სამუშაოს დასრულების შემდეგ დემონტაჟი უნდა გაუკეთდეს დროებით დამონტაჟებულ საგზაო მოძრაობის ორგანიზების ტექნიკურ საშუალებებს და ქუჩის სავალი ნაწილი მოყვანილი იქნას პირვანდელ მდგომარეობაში.

დანართი: 9 ფურცელი.
პატივისცემით,

მამუკა მუმლაძე

პირველადი სტრუქტურული ერთეულის
ხელმძღვანელი (საქალაქო სამსახურის უფროსი)

გამოყენებულია კვალიფიციური
ელექტრონული ხელმოწერა/
ელექტრონული შტამპი

ქ. თბილისის მუნიციპალიტეტის მერია MSDA-031 *405026877* ადგილობრივი თვითმმართველობის სერვისების განვითარების ცენტრი