
10%
15%
10%
10%
-0.300
-2.850
-2.850
-2.850

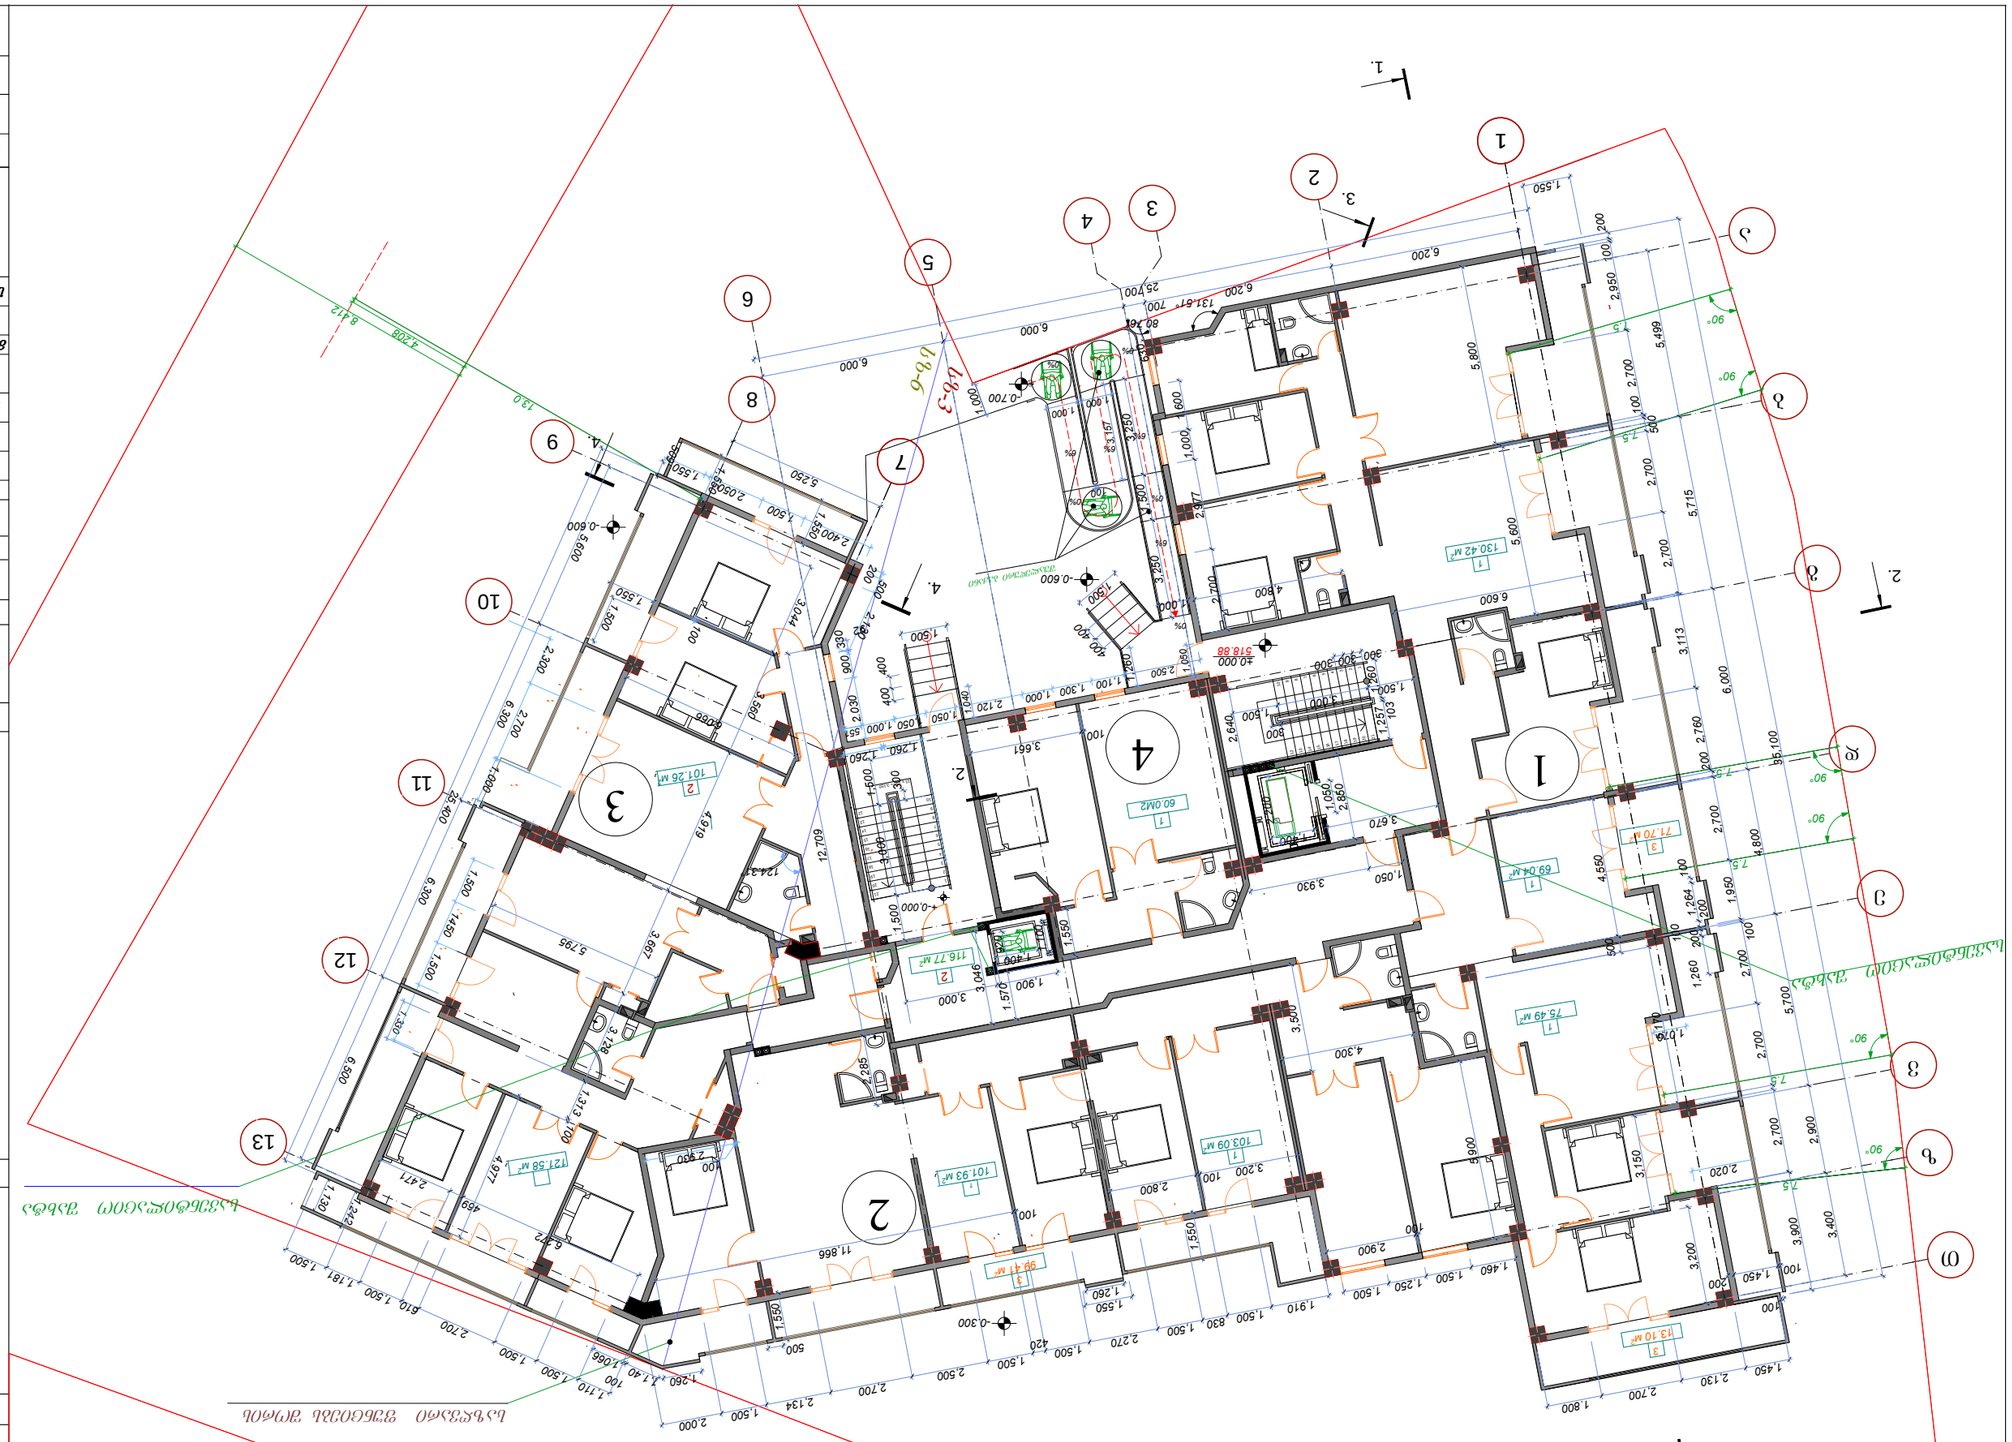
1.
2.
3.
4.
1
2
3
4
5
6
7
8
9
10
11
12
13


1.
2.
3.
4.
1
2
3
4
5
6
7
8
9
10
11
12
13
5
6
7
8
141.46 м²
24.45 м²
67.72 м²
131.82 м²
124.37
12.709
101.63 м²
153.34 м²
41.37 м²
133.40 м²
103.04 м²
80.88 м²
63.46 м²
71.72 м²
6.000
6.000
6.000
5.250
5.500
5.600
6.300
5.796
6.500
11.866
13.100
6.200
6.200
6.400
5.800
5.499
5.330
3.110
6.000
4.800
4.650
5.710
5.600
3.040
6.310
3.930
1.050
3.670
3.000
4.300
2.900
3.150
3.200
3.400
2.700
1.550
2.130
1.303
2.400
2.030
2.110
1.500
1.260
1.910
2.270
1.500
2.500
2.700
2.134
1.600
2.000
1.500
1.550
1.110
1.500
1.500
2.700
1.500
1.550
2.471
4.877
6.472
1.313
2.285
1.046
1.570
1.900
3.000
1.550
1.264
1.950
2.700
2.020
1.450
2.130
2.700
1.550
1.500
1.500
1.500


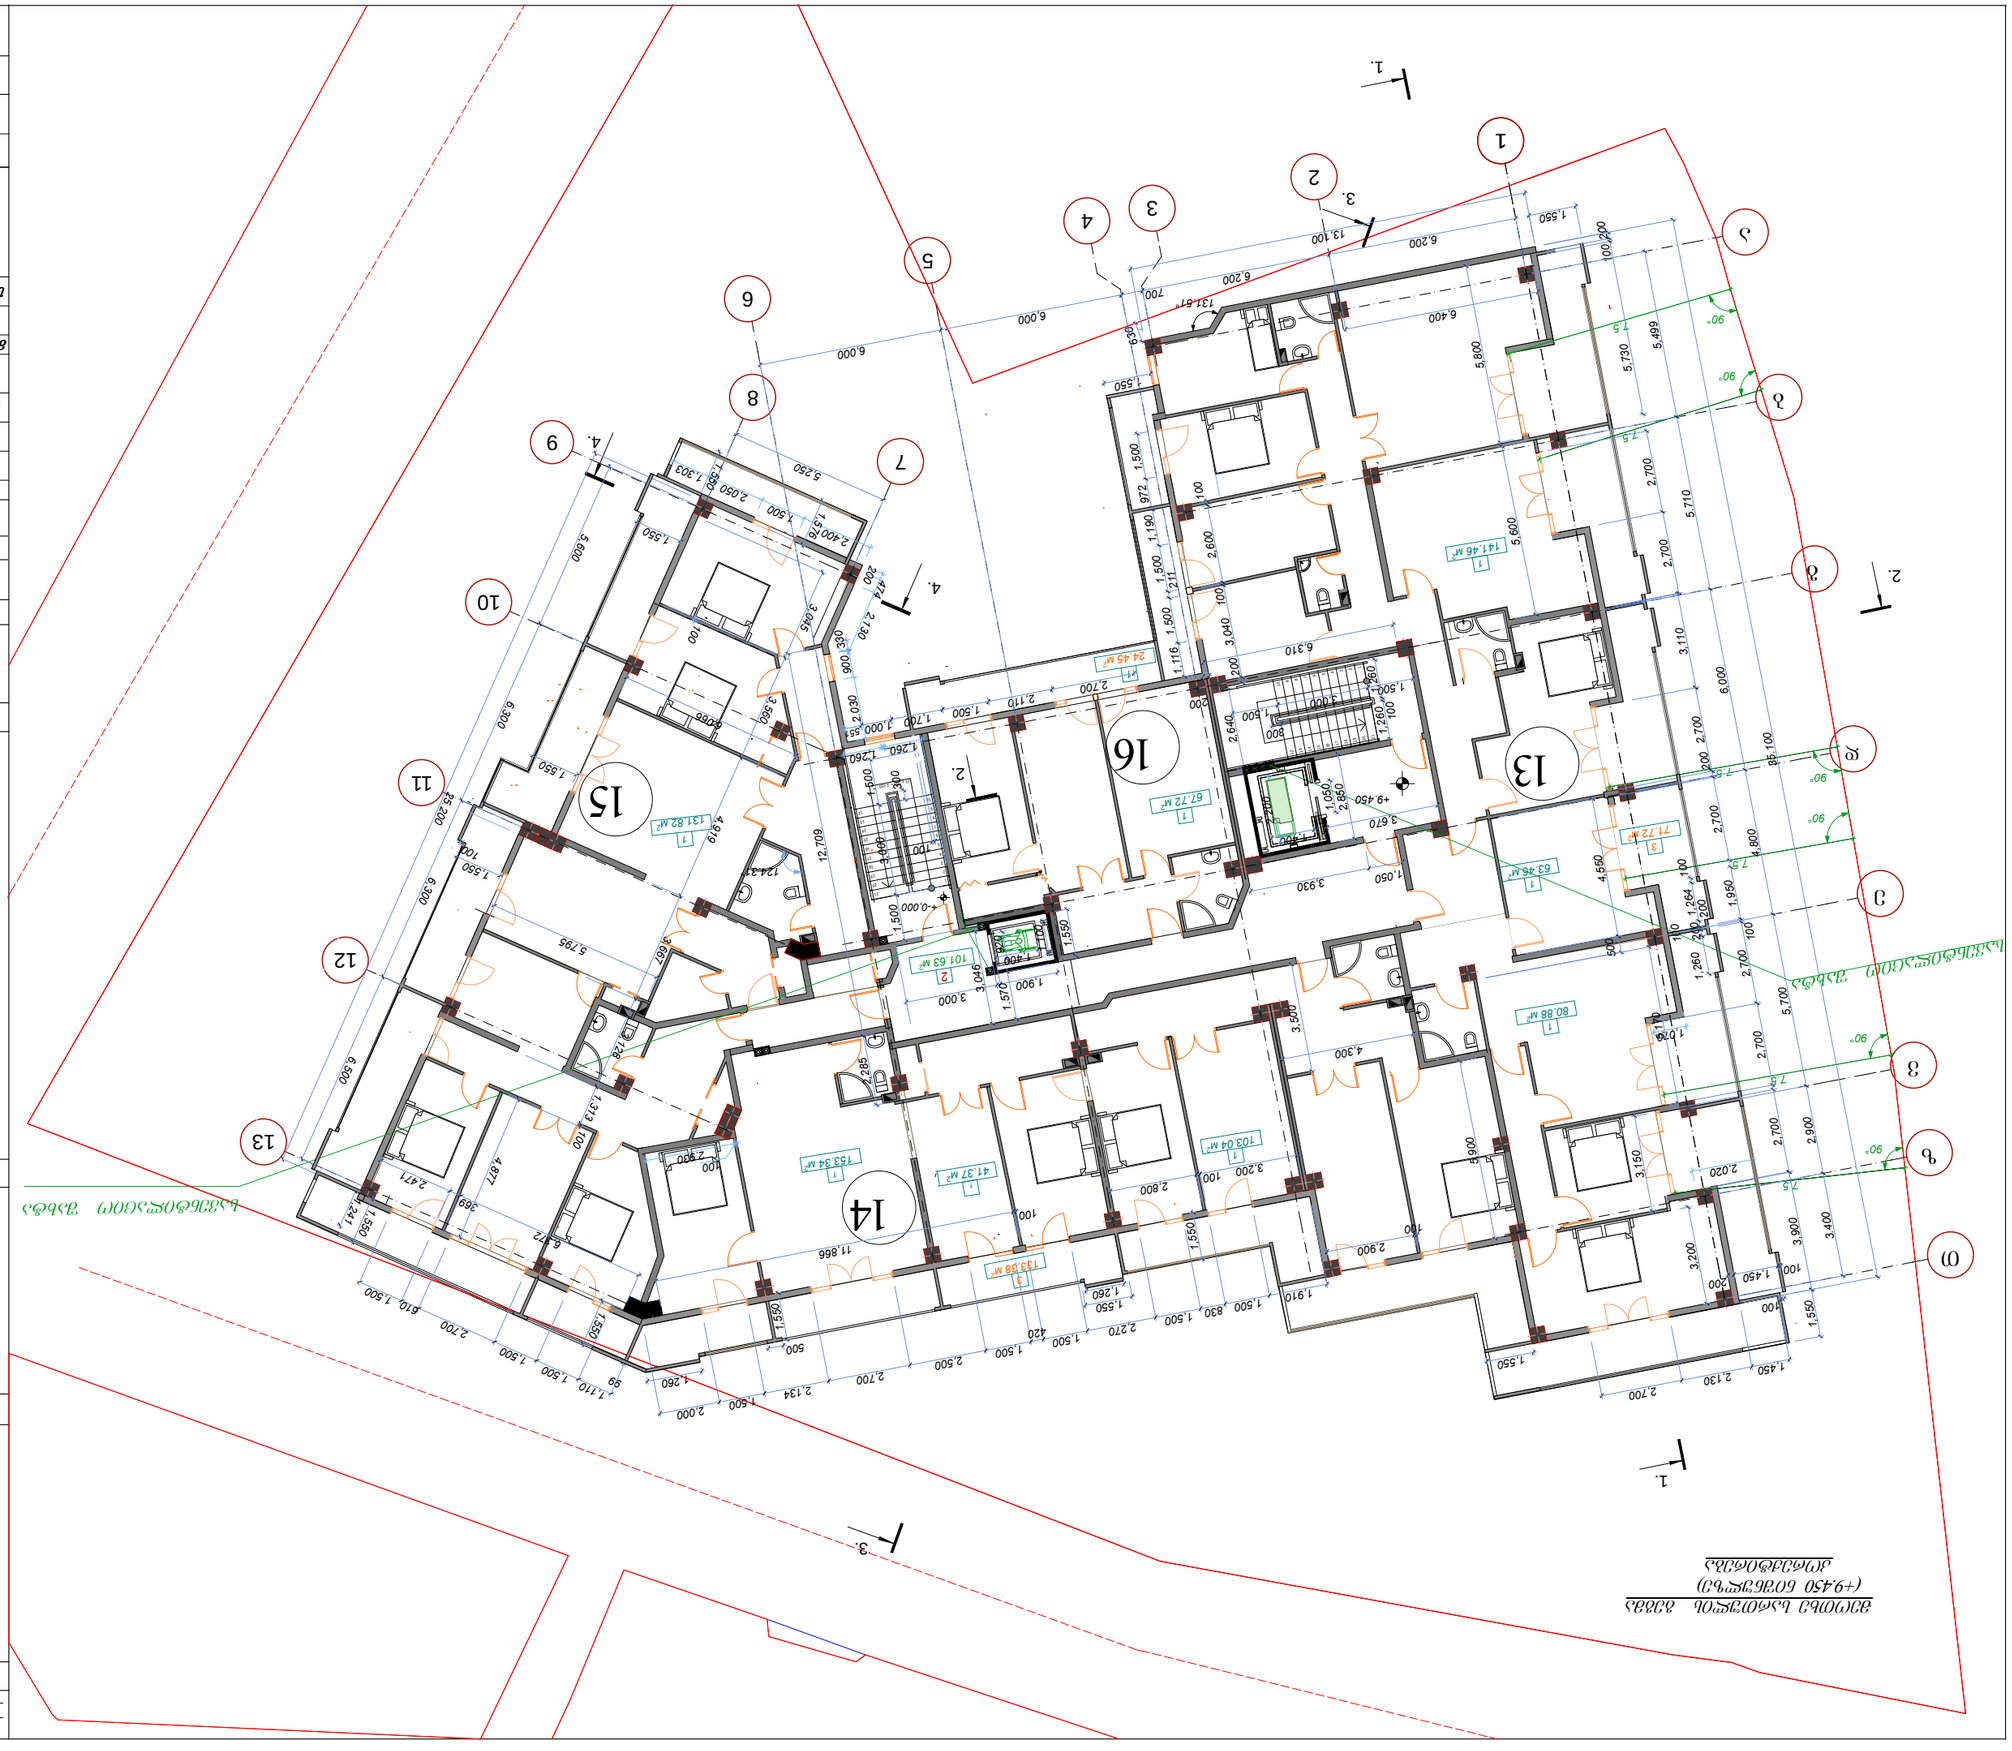

ვერტიკალური ჰიდროიზოლაციის გეგმა
(+9.450 ნიშნულზე)

გამგებელი			
მთავარი არქიტექტორი			



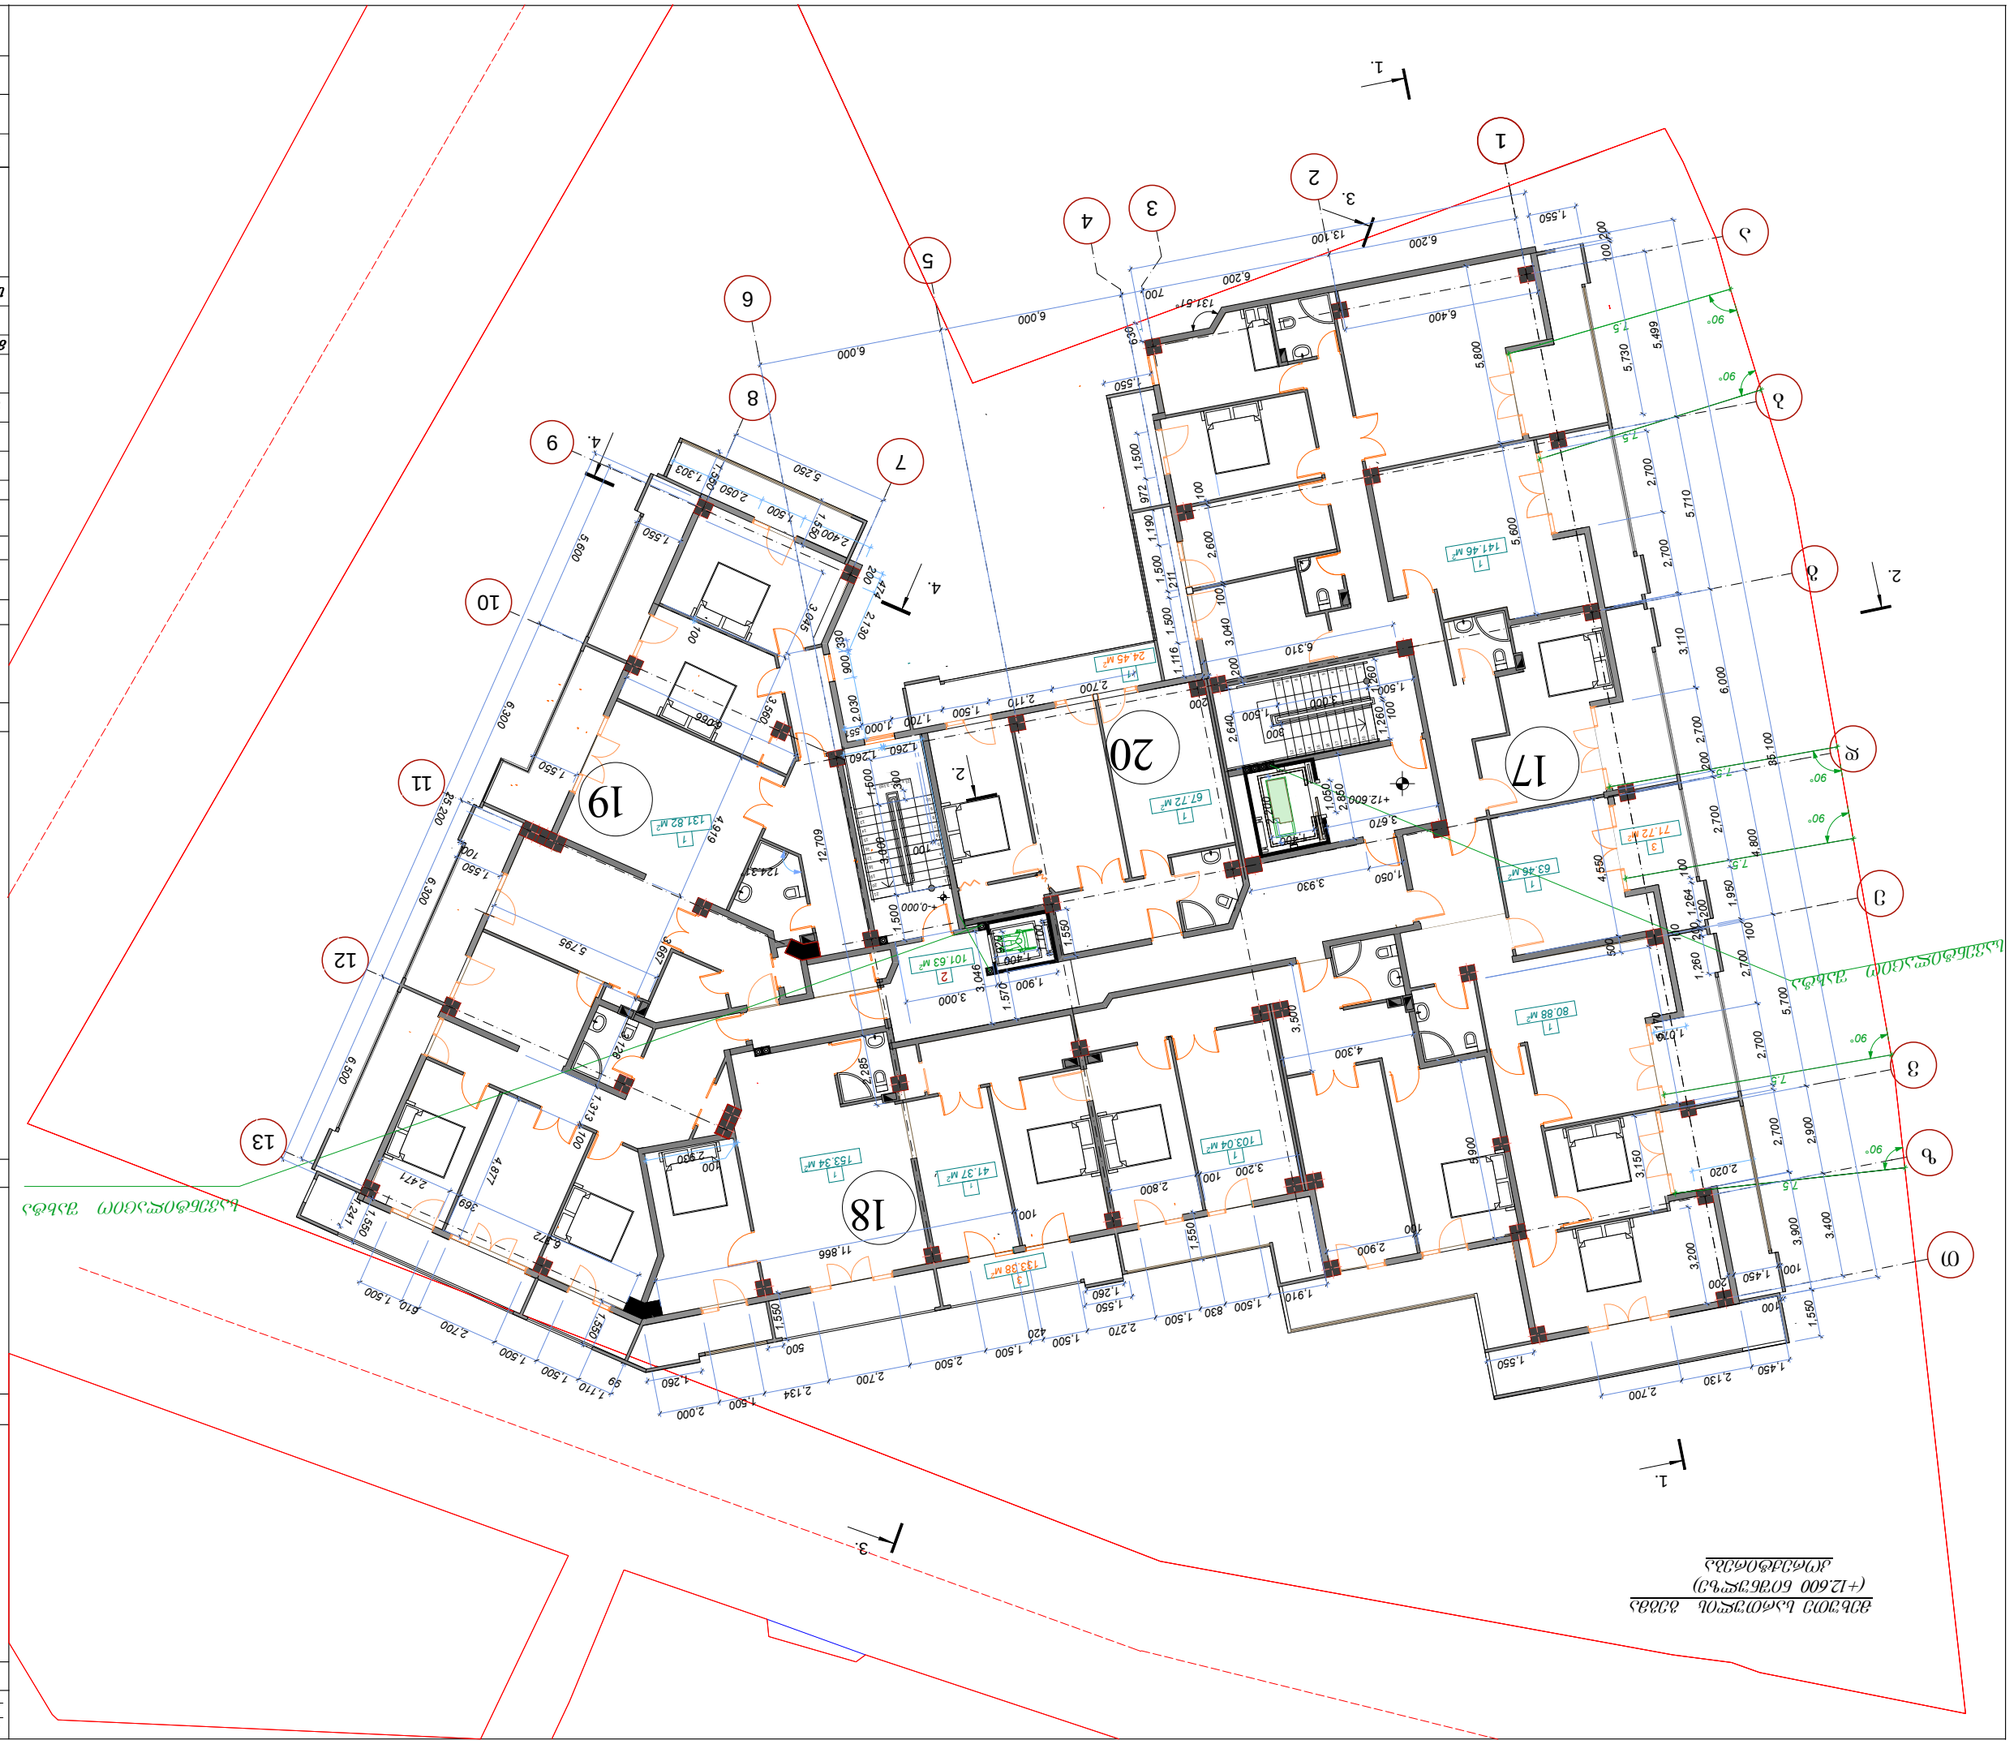
















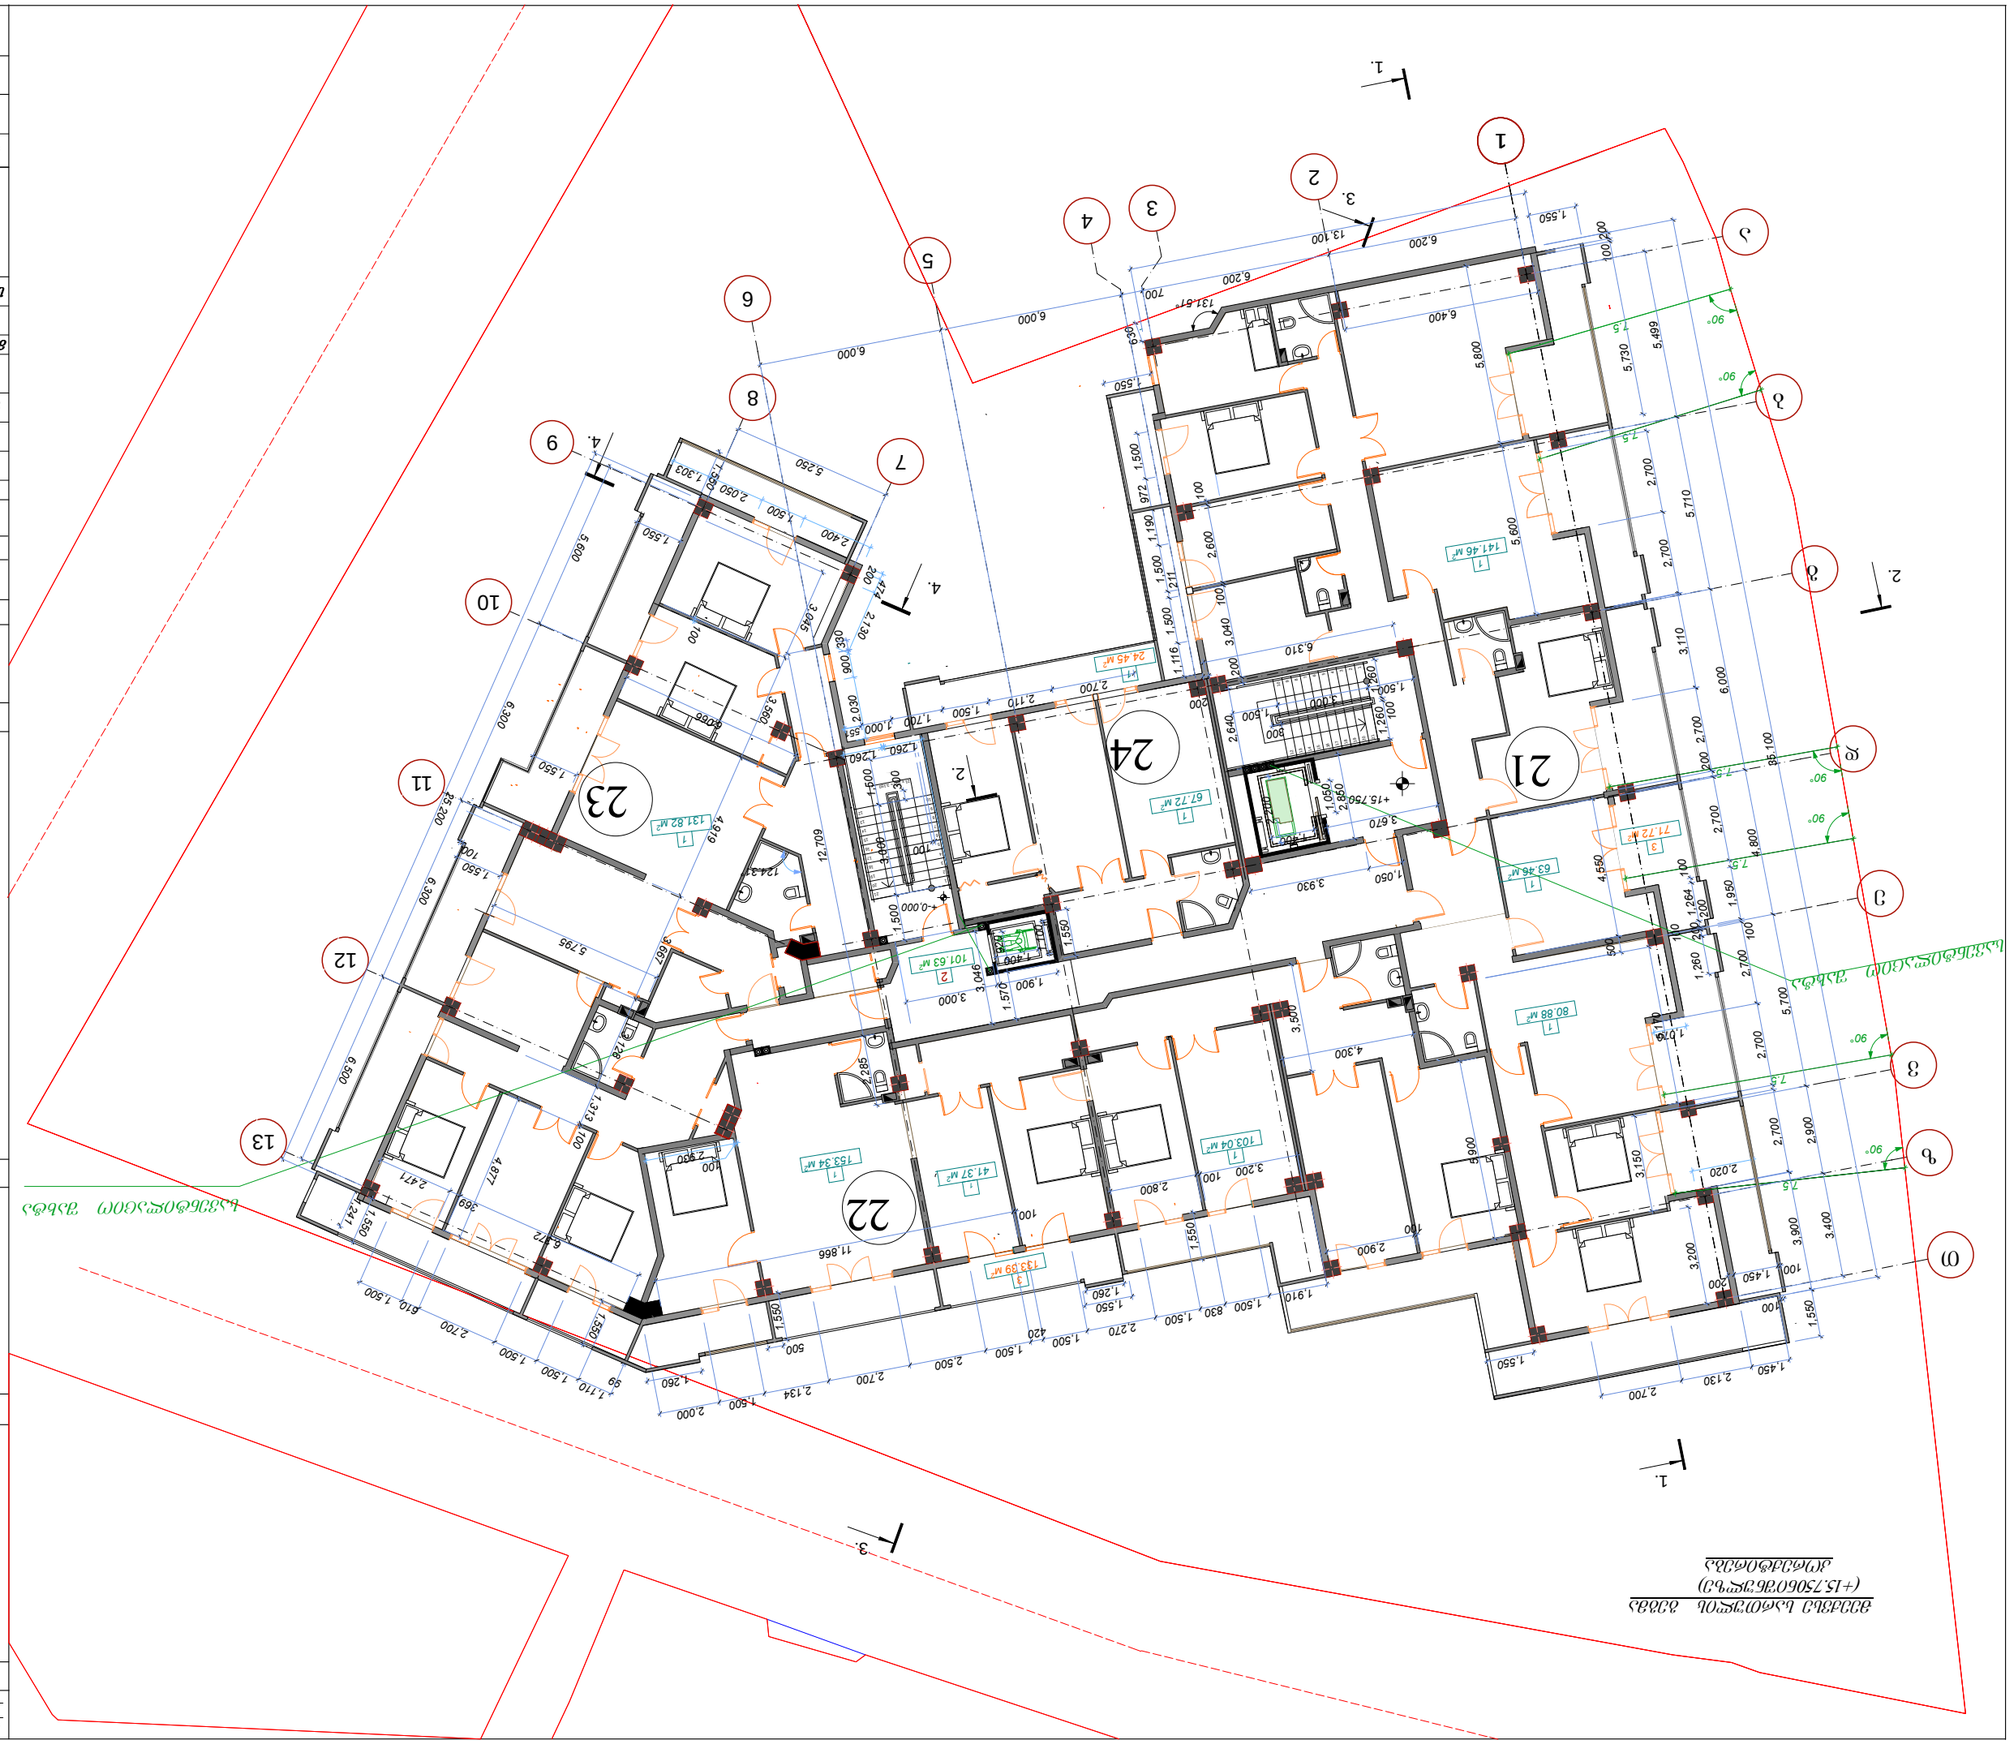
1
2
3
4
5
6
7
8
9
10
11
12
13
21
22
23
24
1.
2.
3.
4.
+15.750
+0.000
141.46 м²
24.45 м²
67.72 м²
131.82 м²
153.34 м²
41.37 м²
103.04 м²
101.63 м²
80.88 м²
63.46 м²
71.72 м²
6,000
5,710
5,499
5,730
5,800
6,400
6,200
6,000
5,250
6,300
5,795
6,500
11,866
12,709
3,930
3,310
3,040
2,600
2,700
2,110
1,500
1,260
1,550
1,910
2,270
2,134
2,130
2,700
1,450
3,200
3,400
3,900
2,900
2,020
3,150
3,500
4,300
3,000
1,570
3,046
1,050
3,670
2,860
1,264
1,950
4,800
4,550
3,110
5,600
2,640
2,030
1,116
1,211
1,190
972
1,500
1,303
2,090
2,400
1,550
2,130
3,945
4,919
4,877
2,471
2,285
1,550
1,500
1,710
2,000
2,700
1,500
1,550
1,500
1,550
1,550
1,550

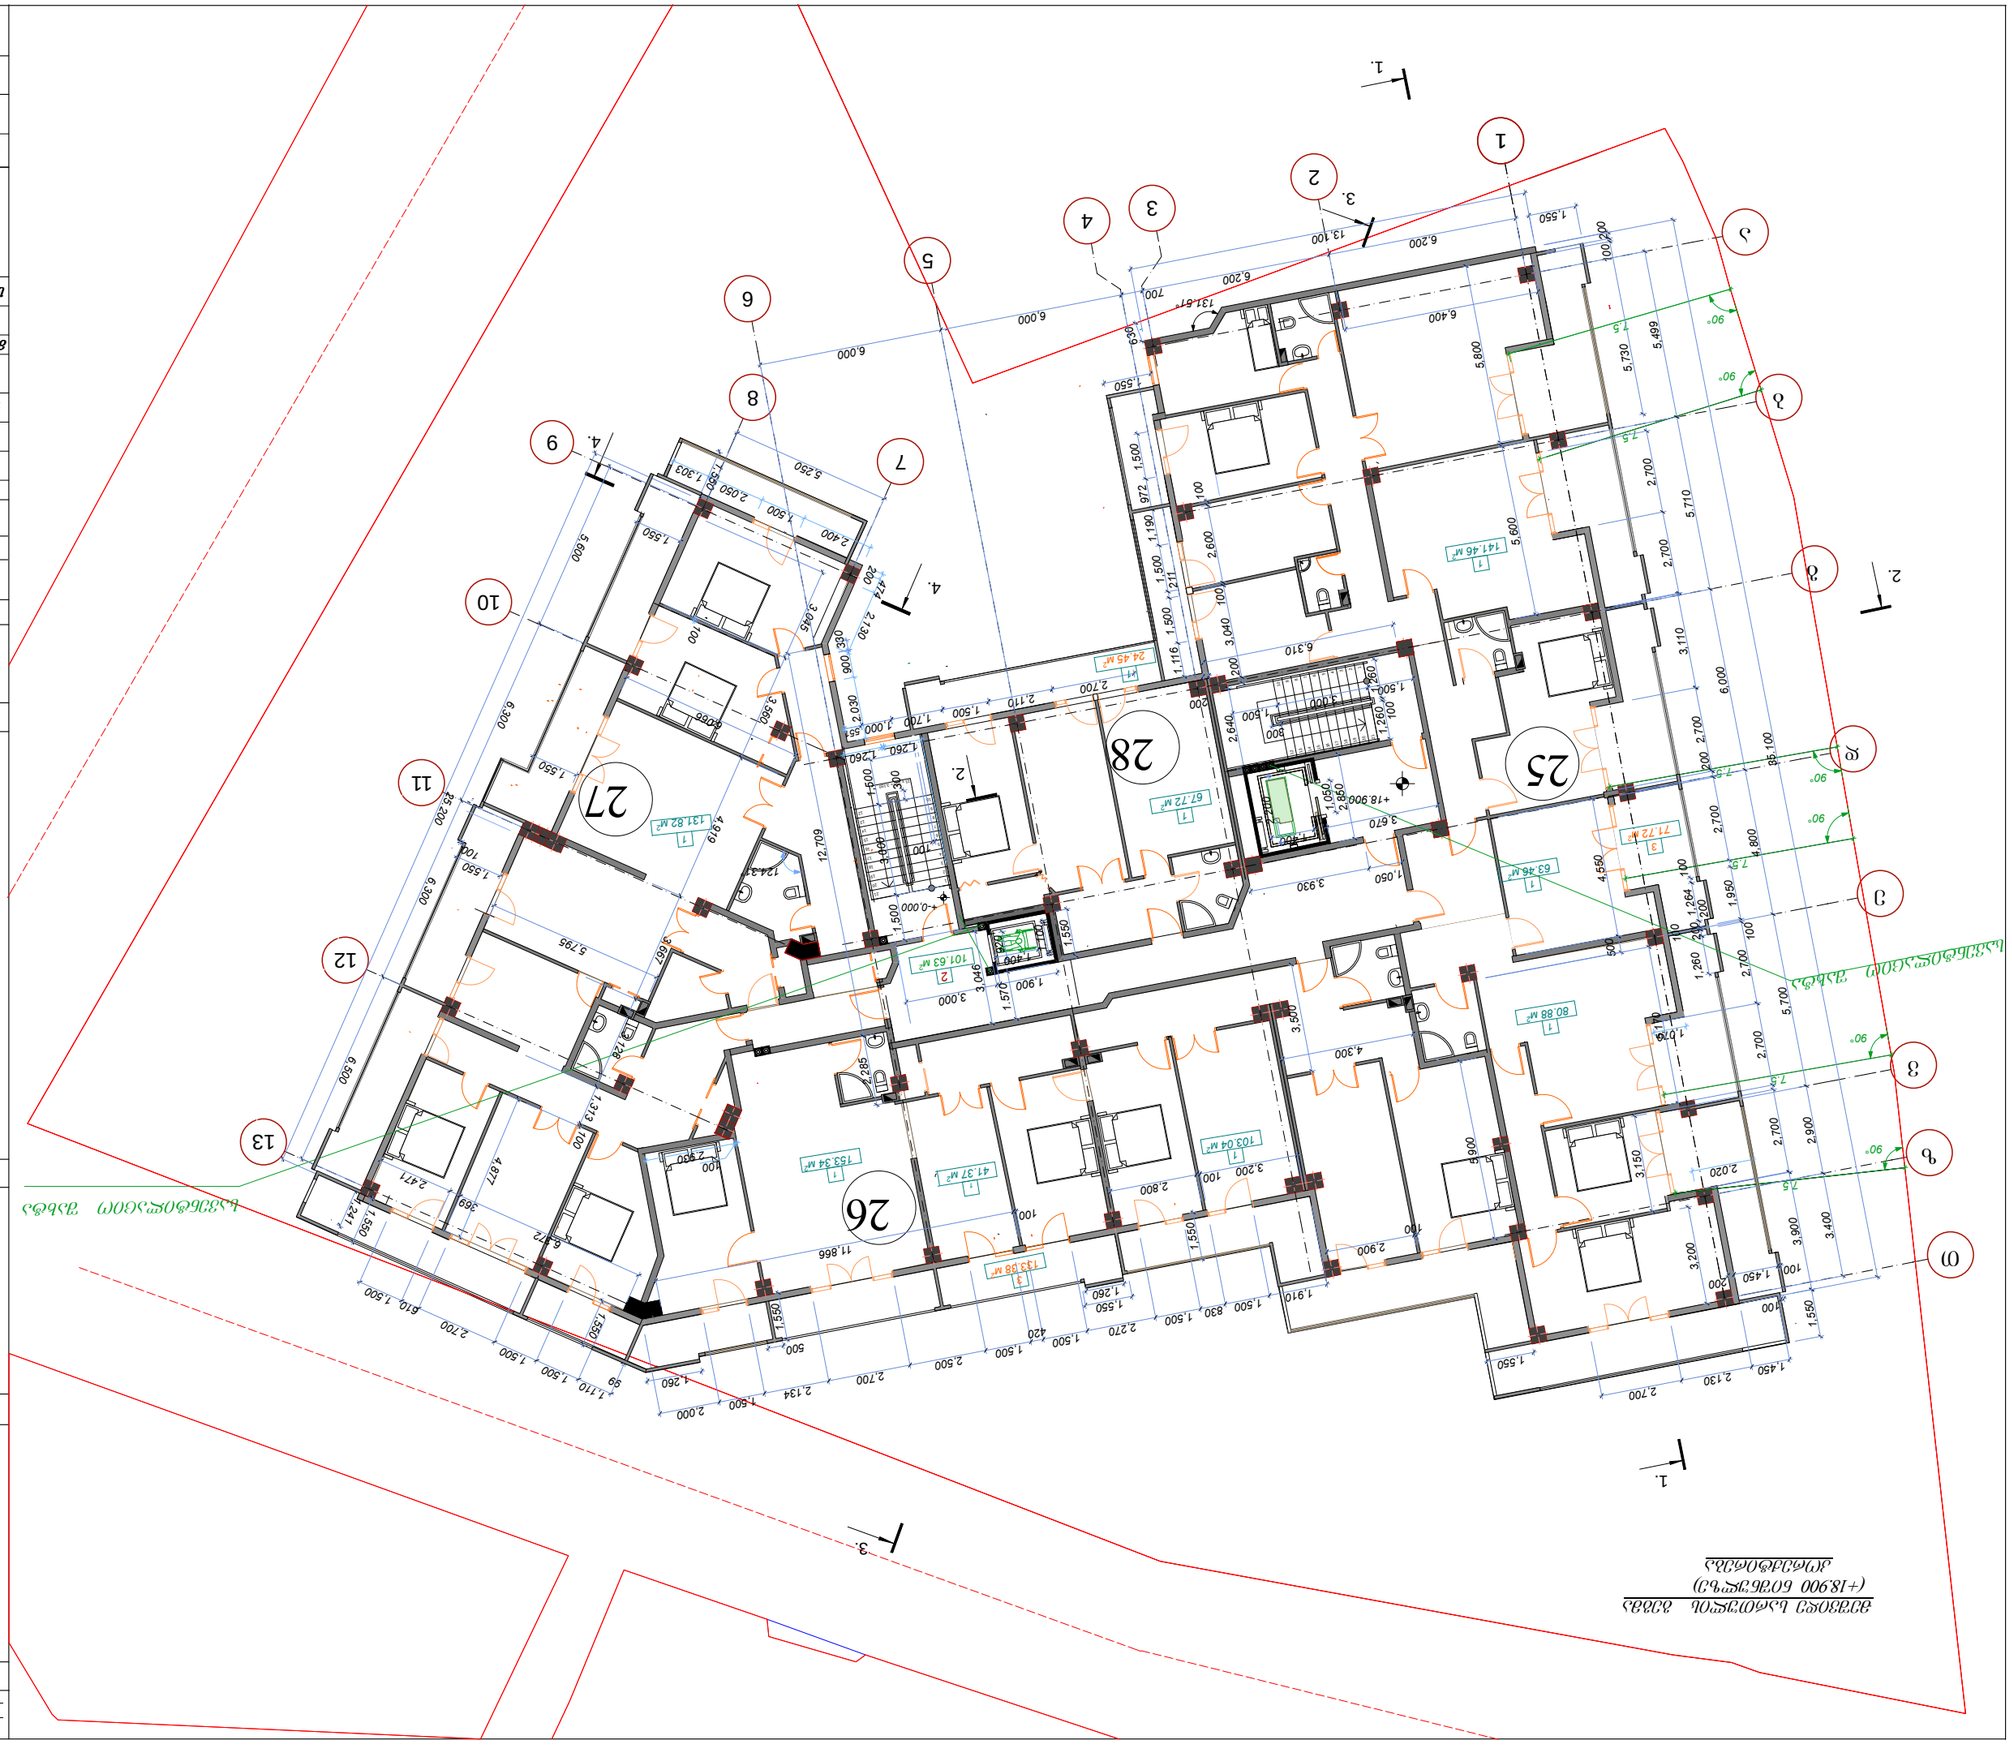
1.
2.
3.
4.
1
2
3
4
5
6
7
8
9
10
11
12
13
ა
ბ
გ
დ
ე
ვ
ზ
თ
ი
კ
ლ
მ
25
26
27
28
+18.900
+0.000
141.46 მ²
24.45 მ²
67.72 მ²
131.82 მ²
153.34 მ²
41.37 მ²
103.04 მ²
101.63 მ²
80.88 მ²
63.46 მ²
71.72 მ²
ბინათმოწყობილობის ადგილი (+18900 ნიშნულზე)


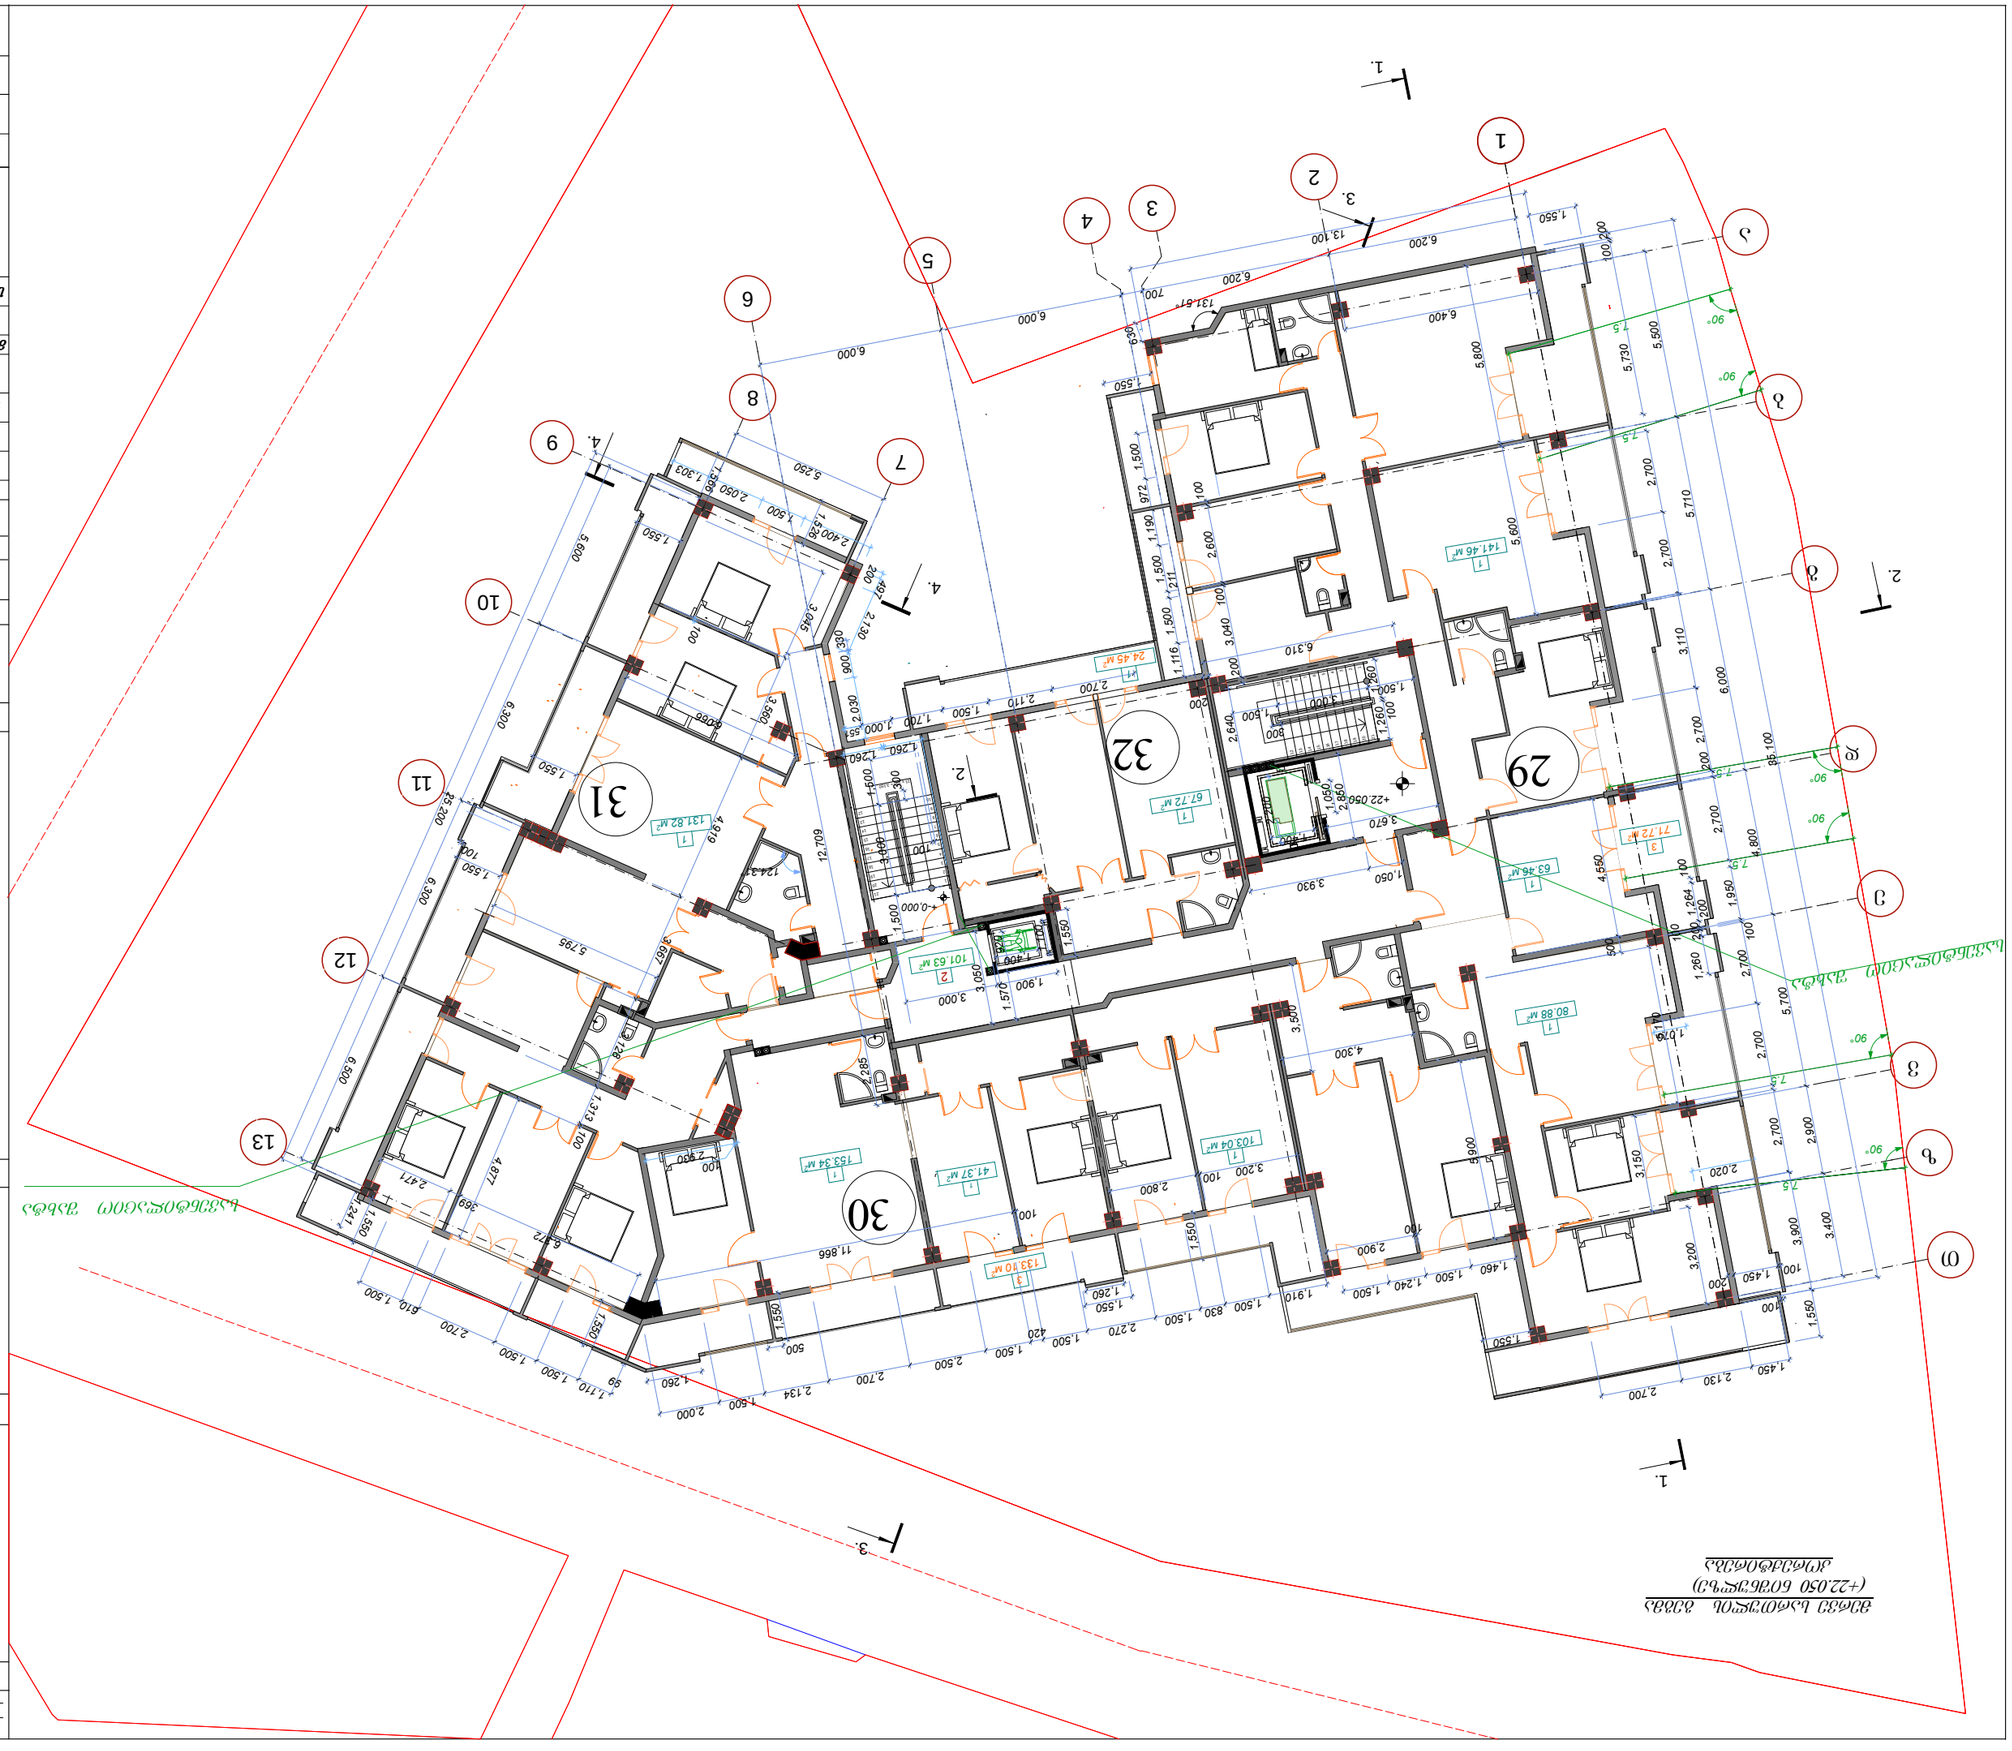






























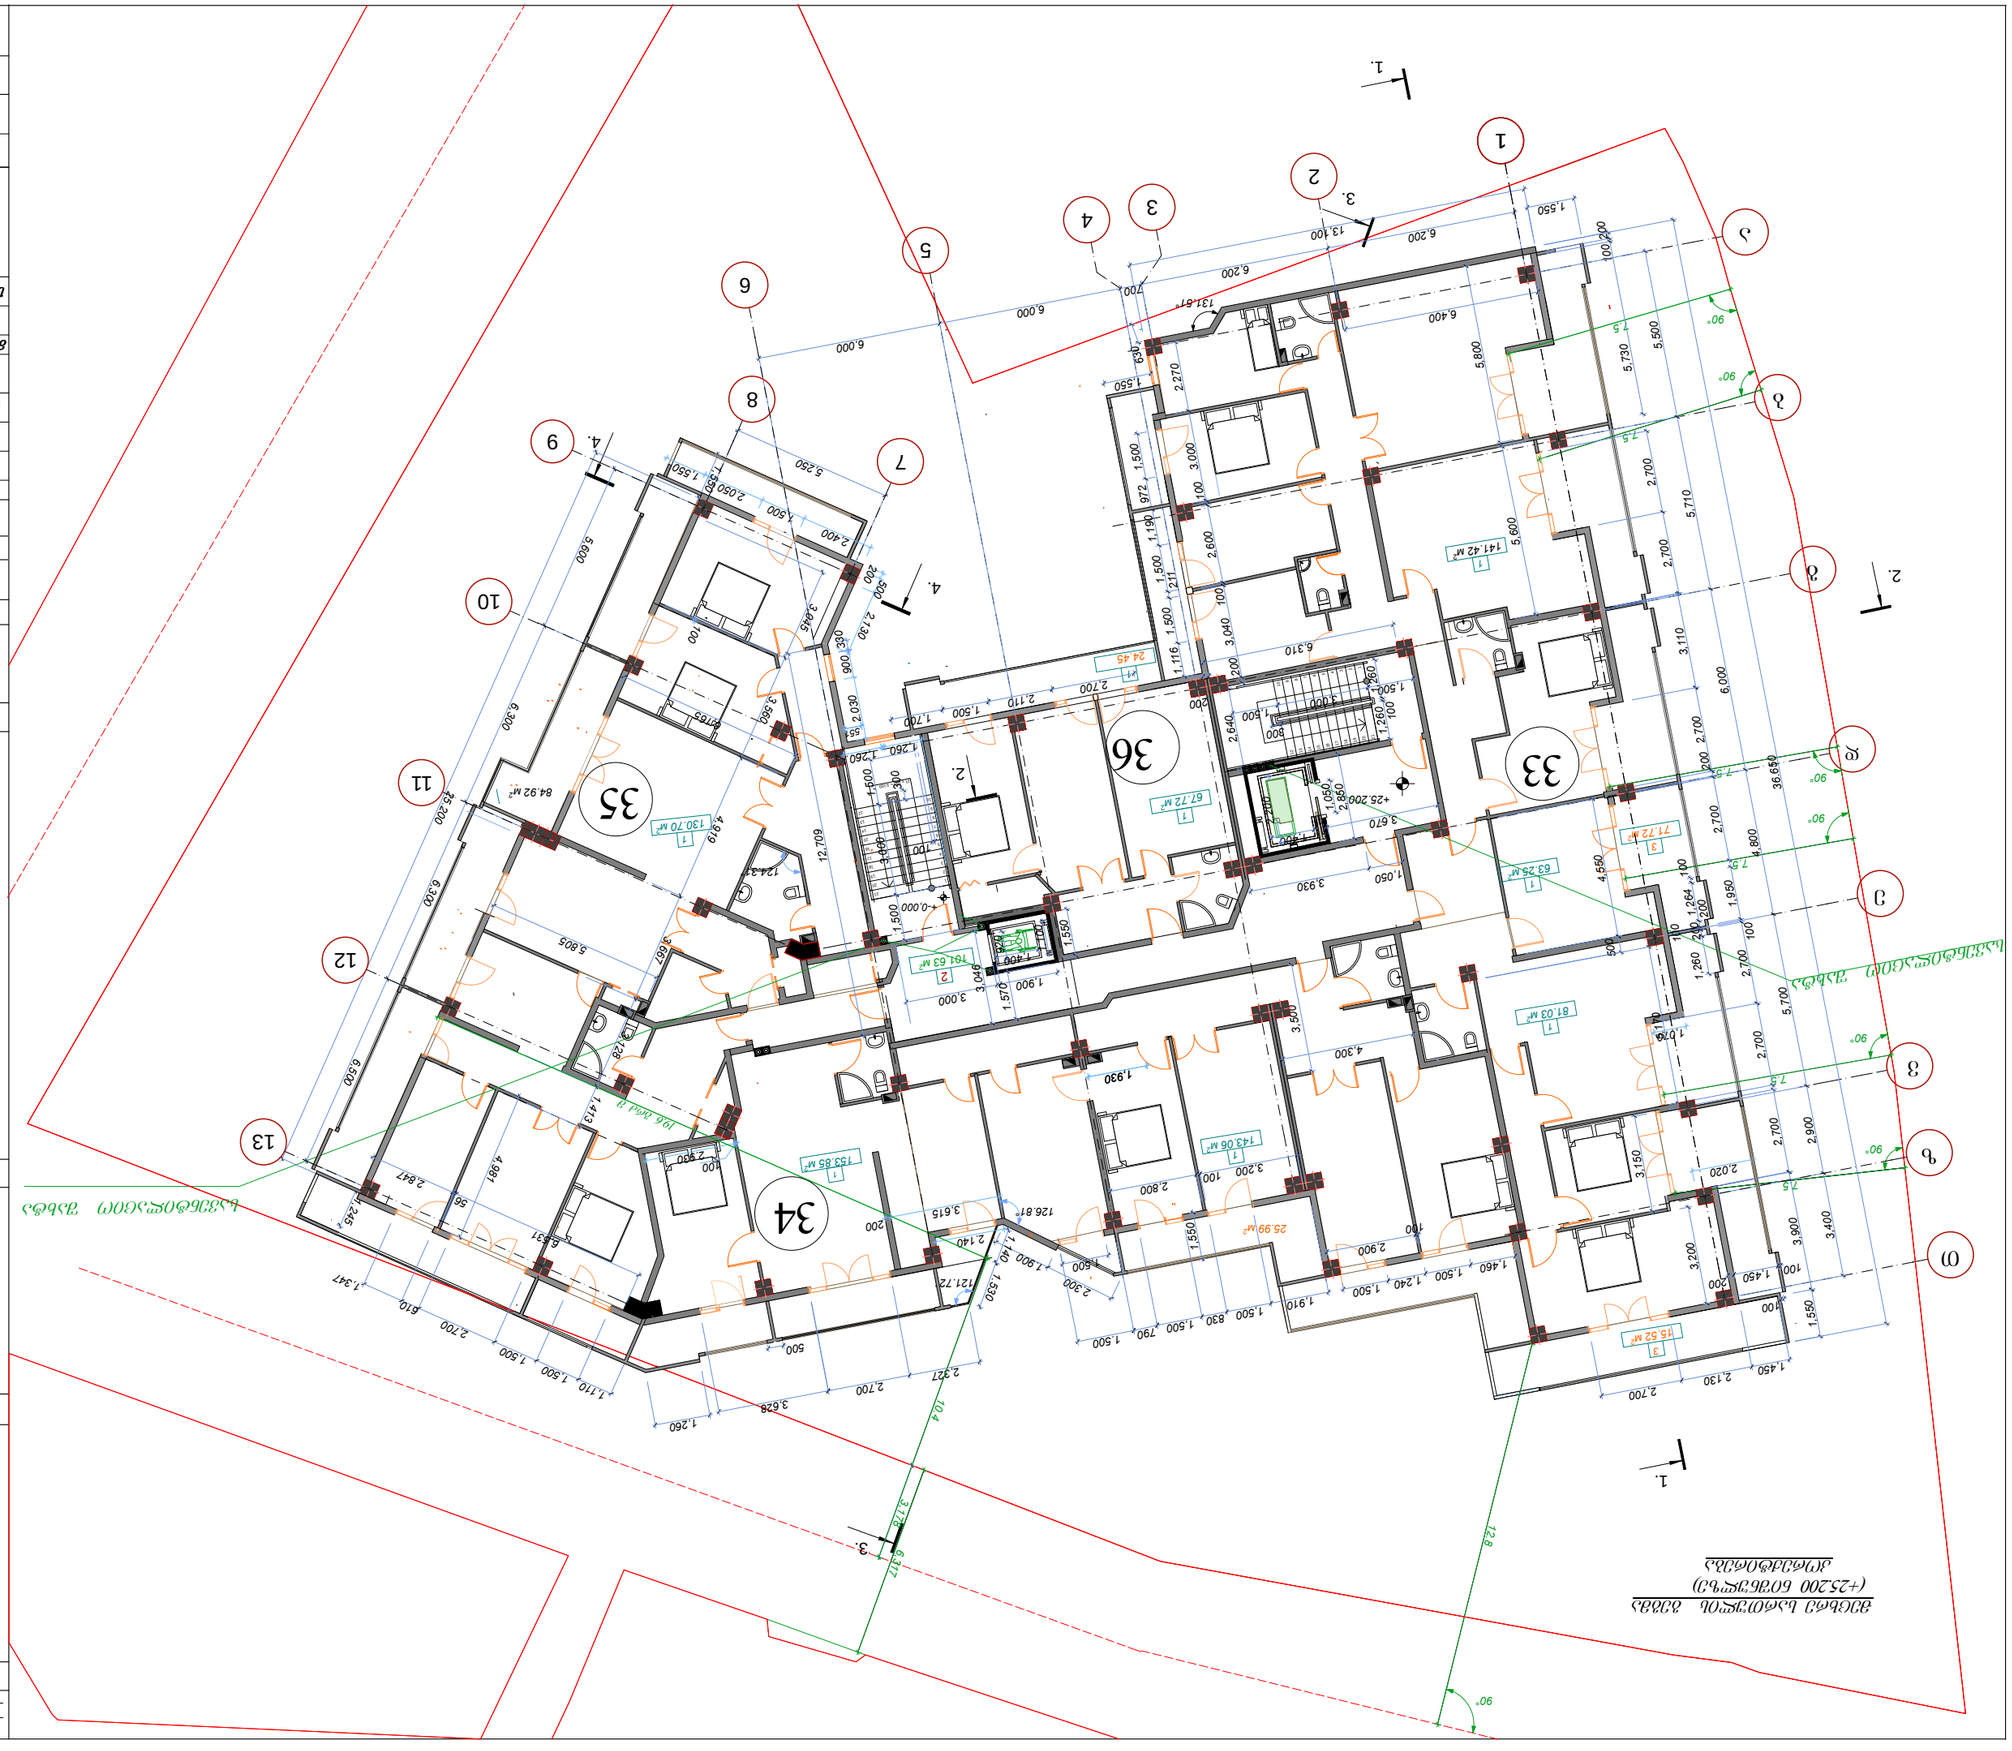








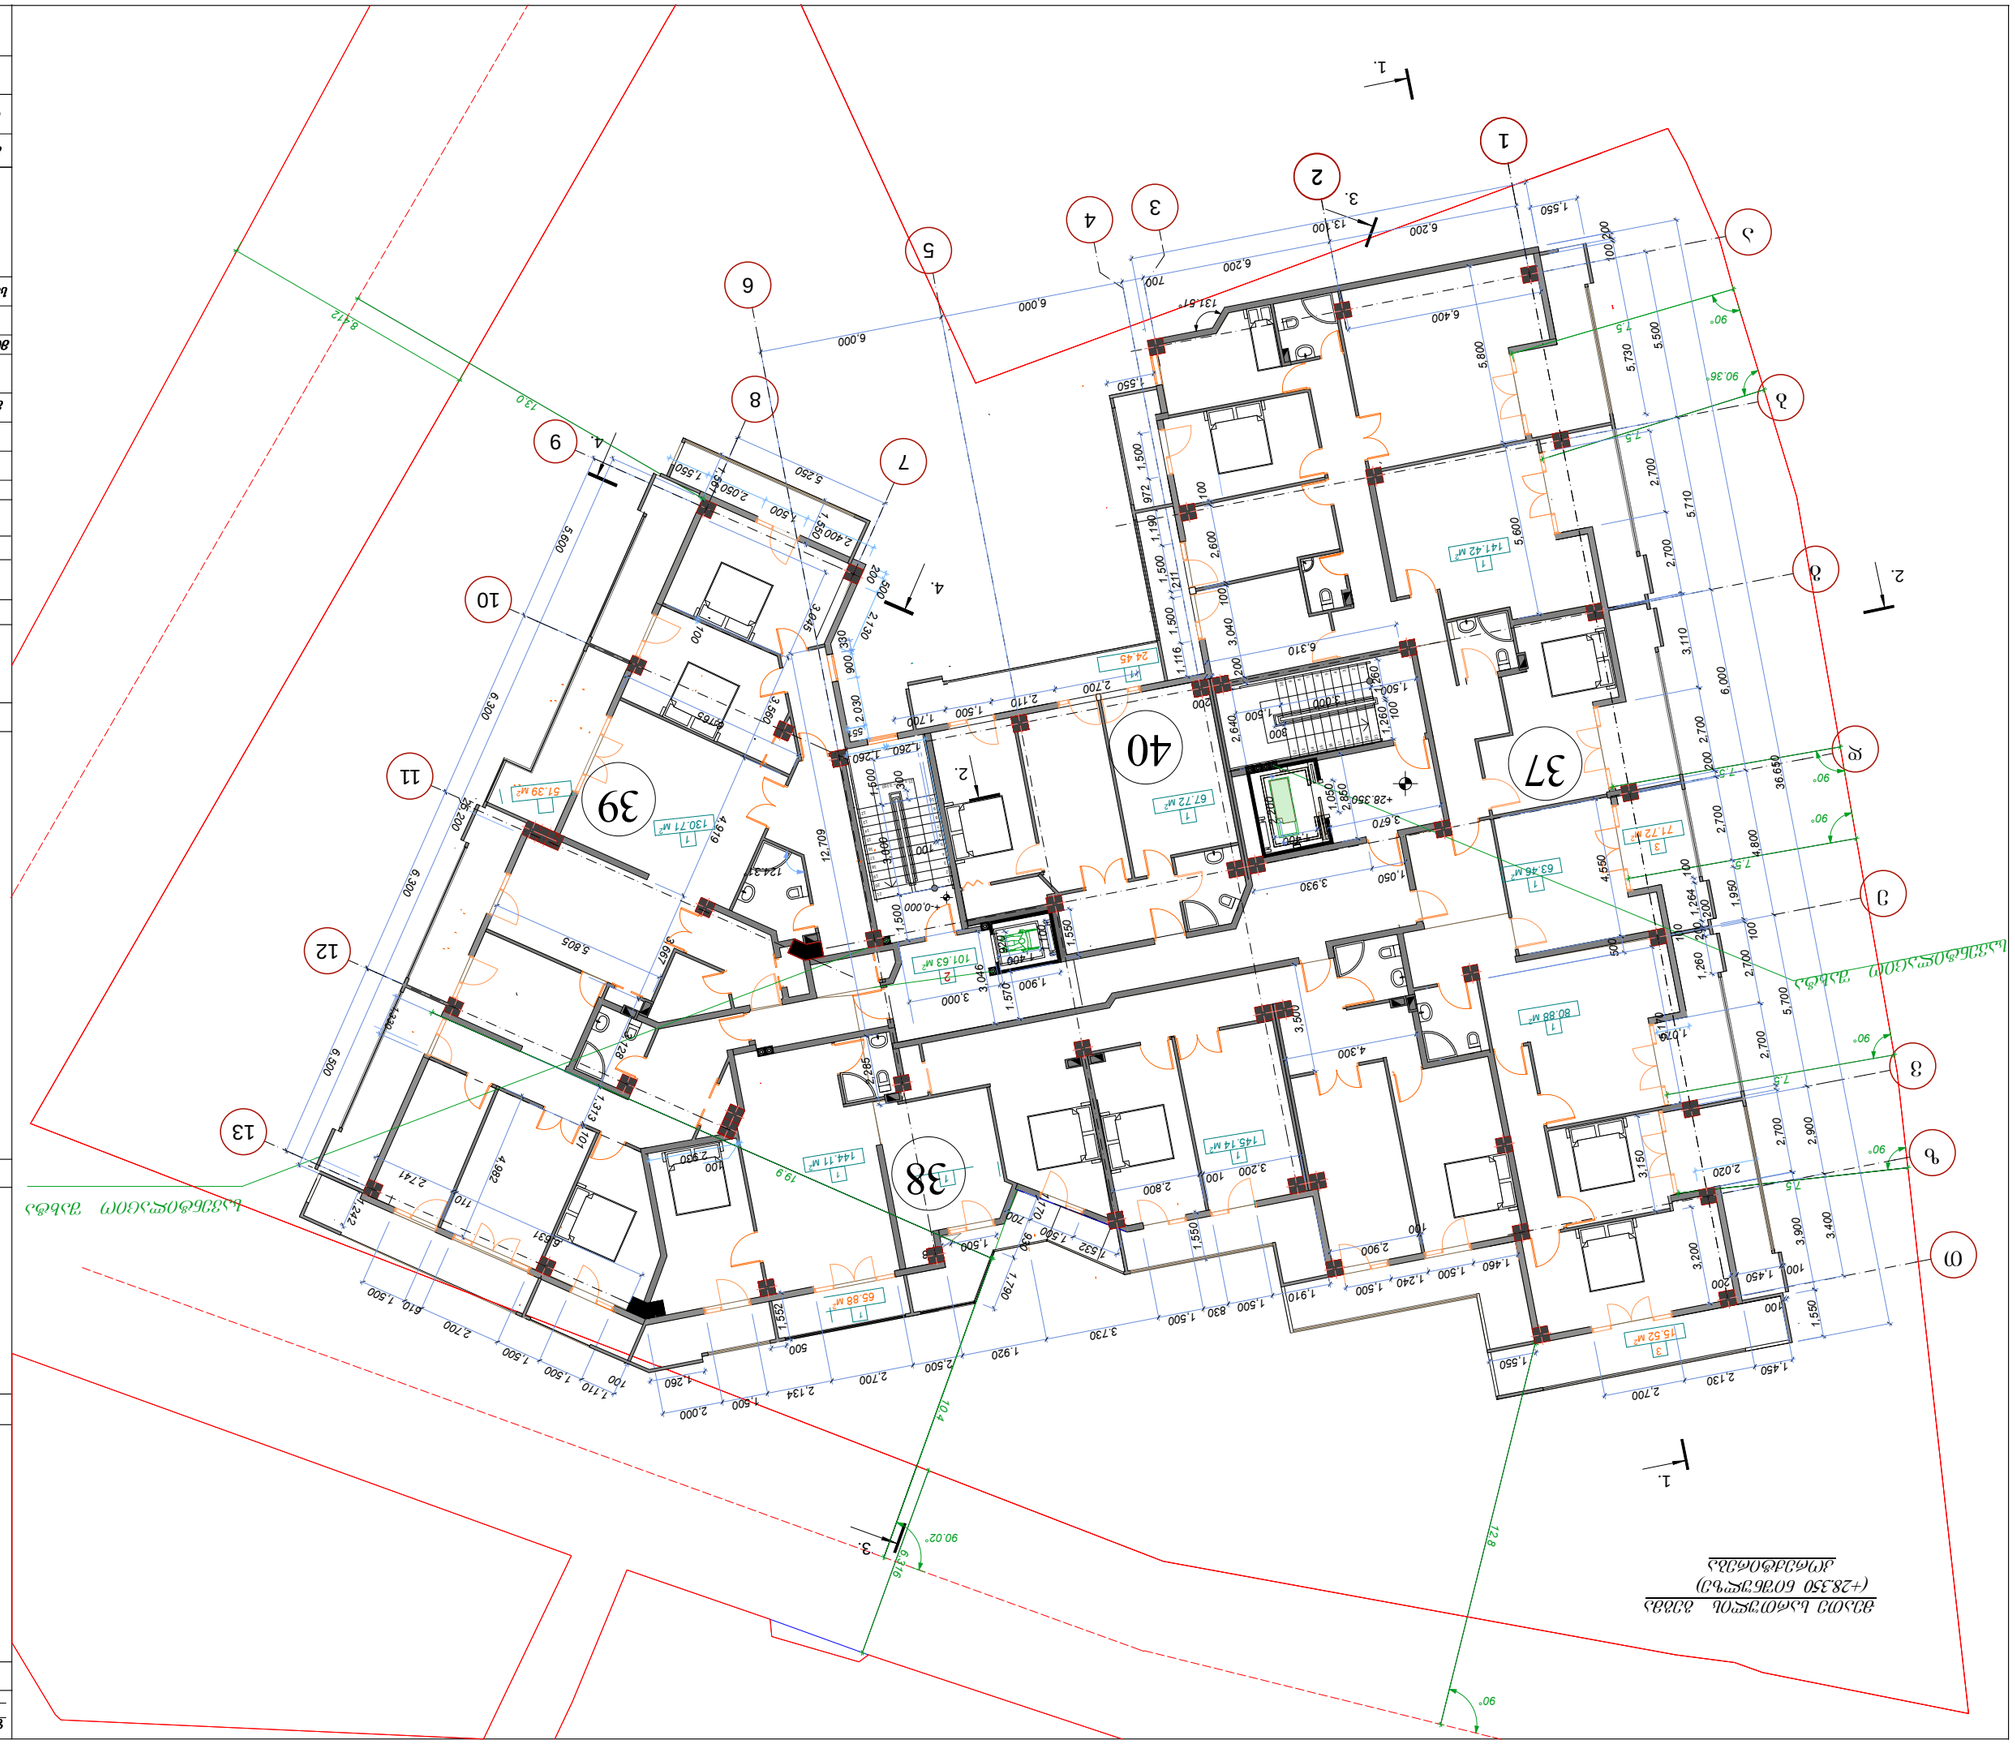

