საქართველო
ქ. ობილისის მერია
სსიპ ობილისის არქიტექტურის სამსახური

ქობლიანი, მიაქუნძე კრწანისის რაიონი, ჩიტური ქ.
ტრიანგულაციული ქსელის

ვეება

საფუძველი: ქ. თბილისის მიაერთების N20-32-704. 10.12008 წლის დადგენილება

საჭსახურის შენიშვნა

სიტუაციური სქემა	მასშტაბი: 1:2000



მიწის ნაკვეთის საზღვრების მოწესრიგების და საინჟინრო-ტექნიკური პასუხისმგებლობა		
განცხადების უფროსი		
მთავარი სპეციალისტი		

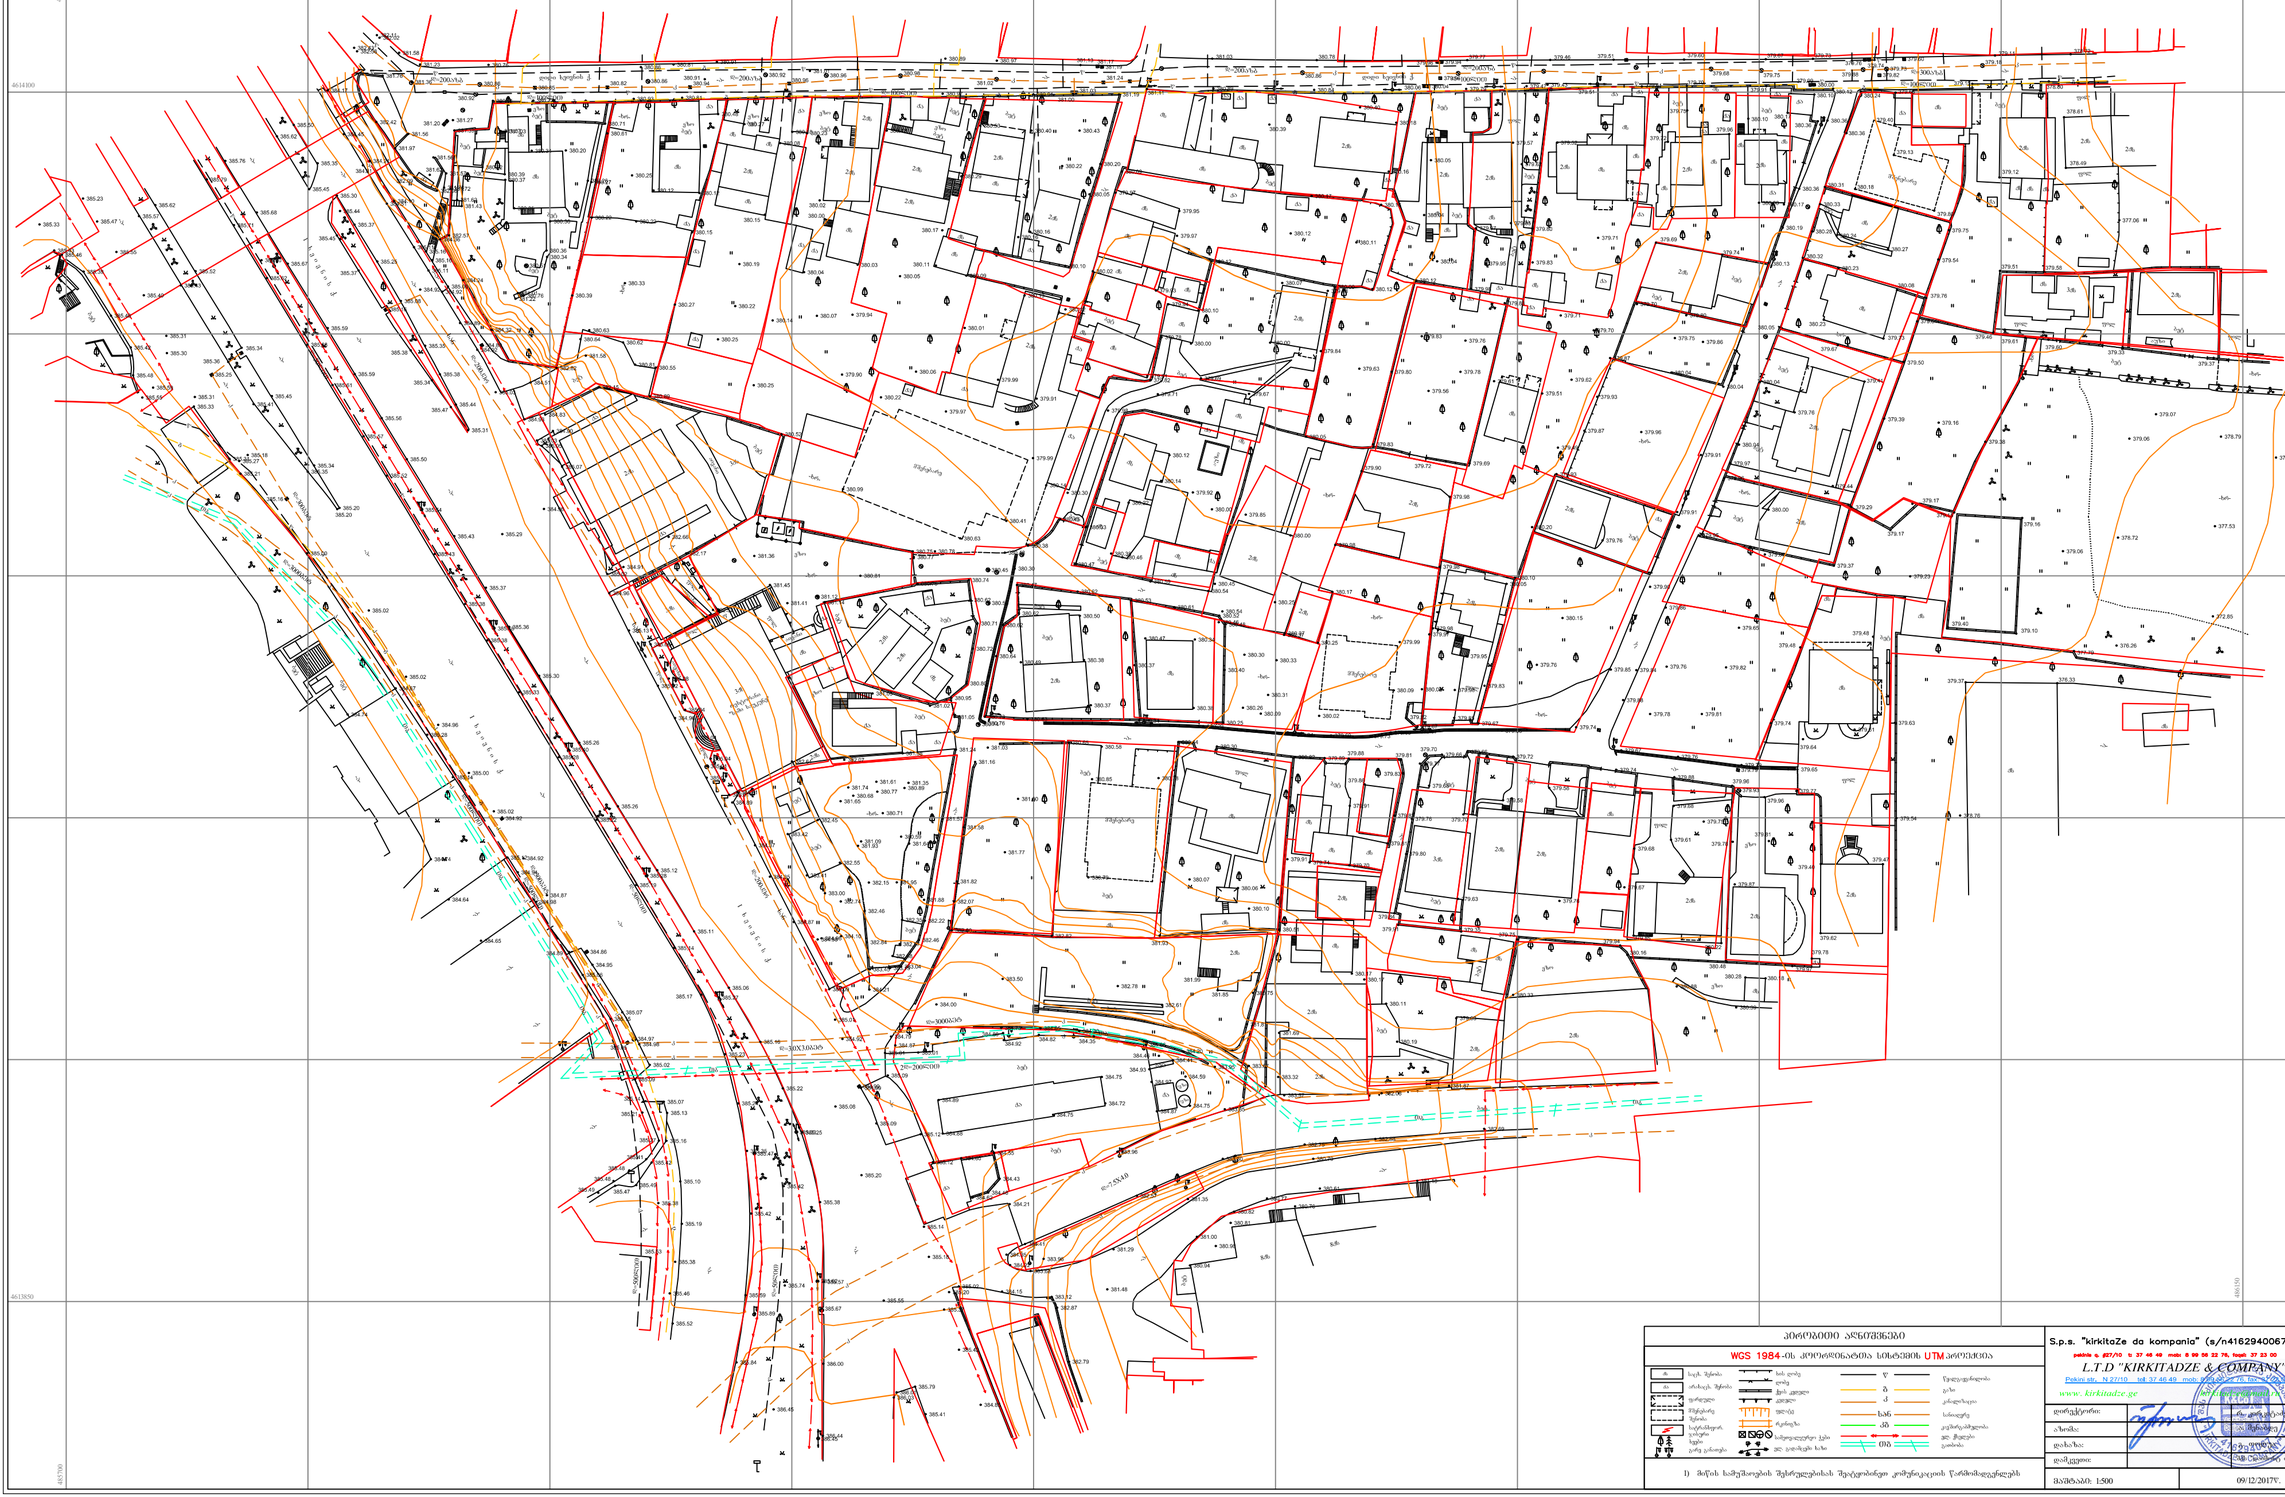
ბ
4614150
4613850
4613700
4614300
4614450
ქ. ობილისის მერია
ქ. ობილისის მერიის ქონების მართვის სააგენტო
ქ. ობილისის მერიის ქონების მართვის სააგენტო
ქ. ობილისის მერიის ქონების მართვის სააგენტო

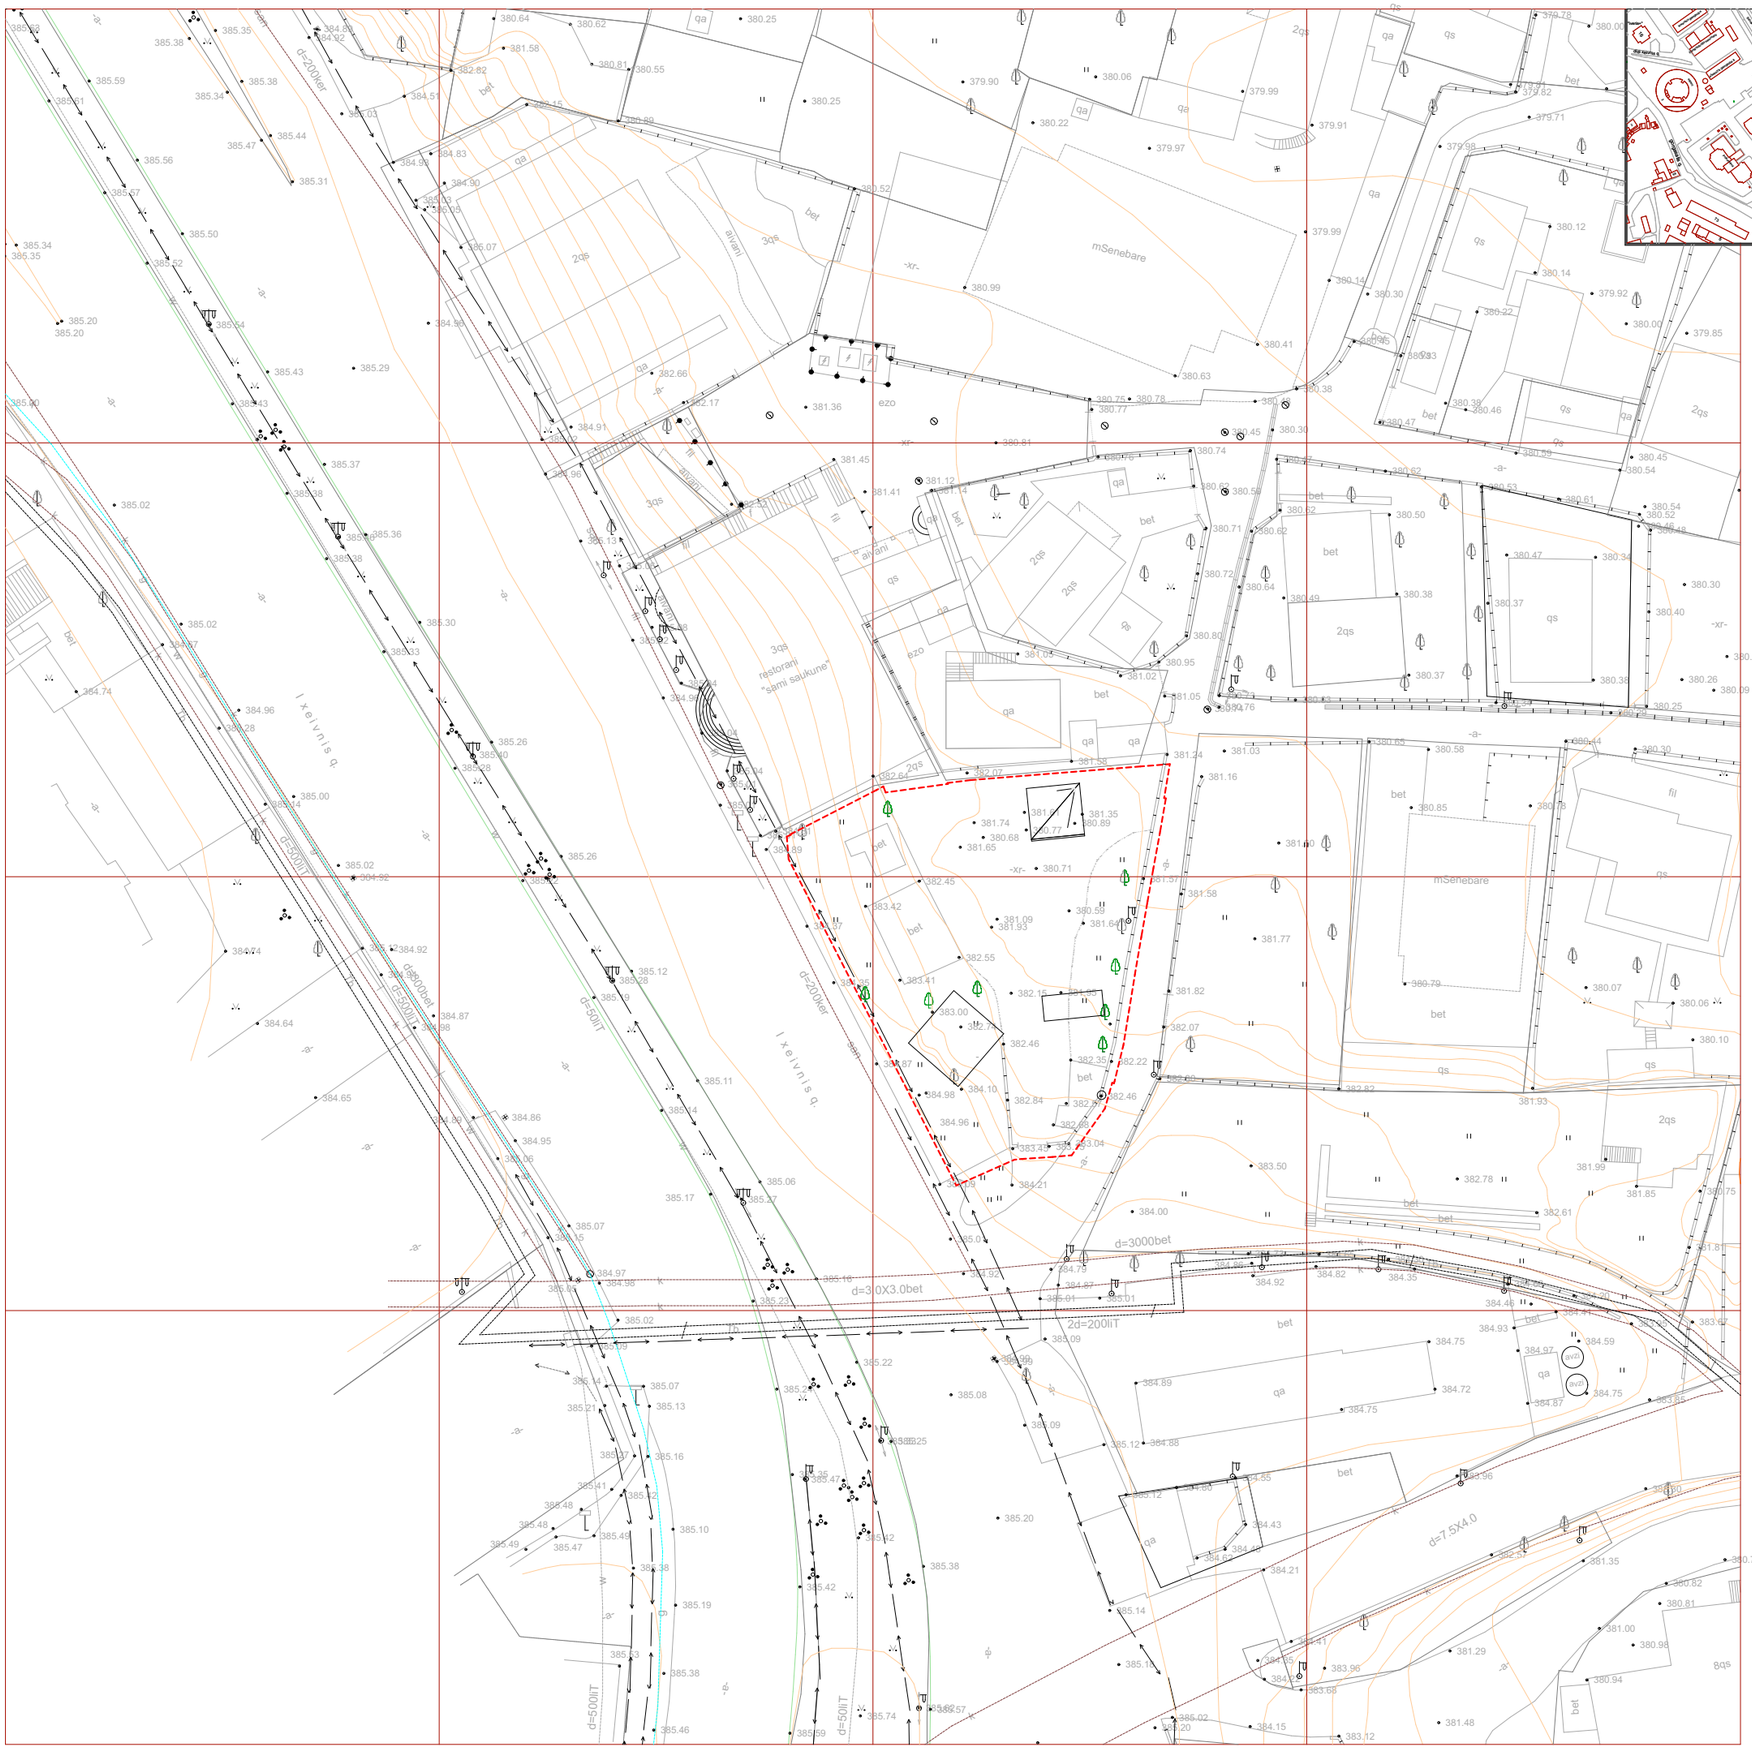

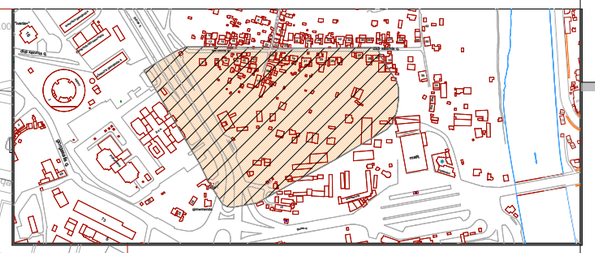

პირობითი აღნიშვნები

WGS 1984 -is koordinatTa sistemis UTM proeqcia

ქს	სახ. მნშვნ.	ხის ღობე	
ქა	არასახ. მნშვნ.	ღობე	
ფარდული		ქვის კედელი	
მიმდებარე მშენება		კედელი	
საბრძანებლ.ვოლიერი ხაზები ბარიერებით		ფხვიერ	
		ჩაძირვა	
		სამთო-ტექნიკური ქანები	
		ელ. მავთულები საჭრ	

წ	წყალგაყვანილობა		
გ	გაზი		
ქ	კანალიზაცია		
სან	სანიაღვრე		
ტბ	ტვირთგადამტანი		
ელ	ელ.ქსელები		
თბ	თბომომარაგება		

1) მიწის სამუშაოების მწარმოებელმა, მუშაობის დაწყებამდე, კომუნიკაციის ორგანიზაციის ნარმომადგენლებს

S.p.s. "kirkitaZe da kompania" (s/n4162940067)

pekinis q. #27/10 t 37 46 49 mob: 8 99 56 22 76, faqsi: 37 23 00

L.T.D "KIRKITADZE & COMPANY"

Pekini str. N 27/10 tel: 37 46 49 mob: 8 99 56 22 76, fax: 37 23 00

www. kirkitadze.ge *kirkitadze@mail.ru*

დირექტორი		ი. მარგველიძე
პროექტი		ე. ბერიძე
მთავარი არქიტექტორი		გ. ლორთქიფანიძე
მასშტაბი 1:500		09/12/2018.

საკადასტრო საზღვრები

მრავალფუნქციური კომპლექსი

N

მისამართი:
ქალაქი თბილისი, ვარნანისის რაიონი, გულუას ქ., მსს-ს მოპირდაპირედ (ს/კ:ვ 01.18.05.008.073).

არქიდეა დიზაინი

სს/კ: 404989205
მის: ქ. თბილისი, ვაჟა-საბურთალოს რაიონი, პეკინის გამზ №11, ბ №31
ტელ: 599 33 22 11

Archidea Design

Adress: Tbilisi, Pekini Ave. # 11, A #31
Tel: 599 33 22 11

დირექტორი		ი. მარგველიძე
მთ. არქიტექტორი		ი. მარგველიძე
ხმ.ხელმძღვანელი		ნ. ელიზბარაშვილი
არქიტექტორი		ნ. გოგებაშვილი
არქიტექტორი		ა. ცაავა

ტექნიკურ ეკონომიკური მონაცემები

საოფისე ფართობი	
საკონფერენციო დარბაზის ფართობი	
ჯაფე/რესტორნის ფართობი	
სპორტ. დარბაზის ფართობი	
საუნა/აუზის ფართობი	
დამხმარე სათავსების ფართობი	
ჯიხის უკრედის და დერეფანის ფართობი	

ნახაზის სახელწოდება

ტოპოგრაფია

მასშტაბი	ფორმატი	თარიღი
1:500	A2	2018 წ
	ფურცელი	ფურცლები
	#LayID	20

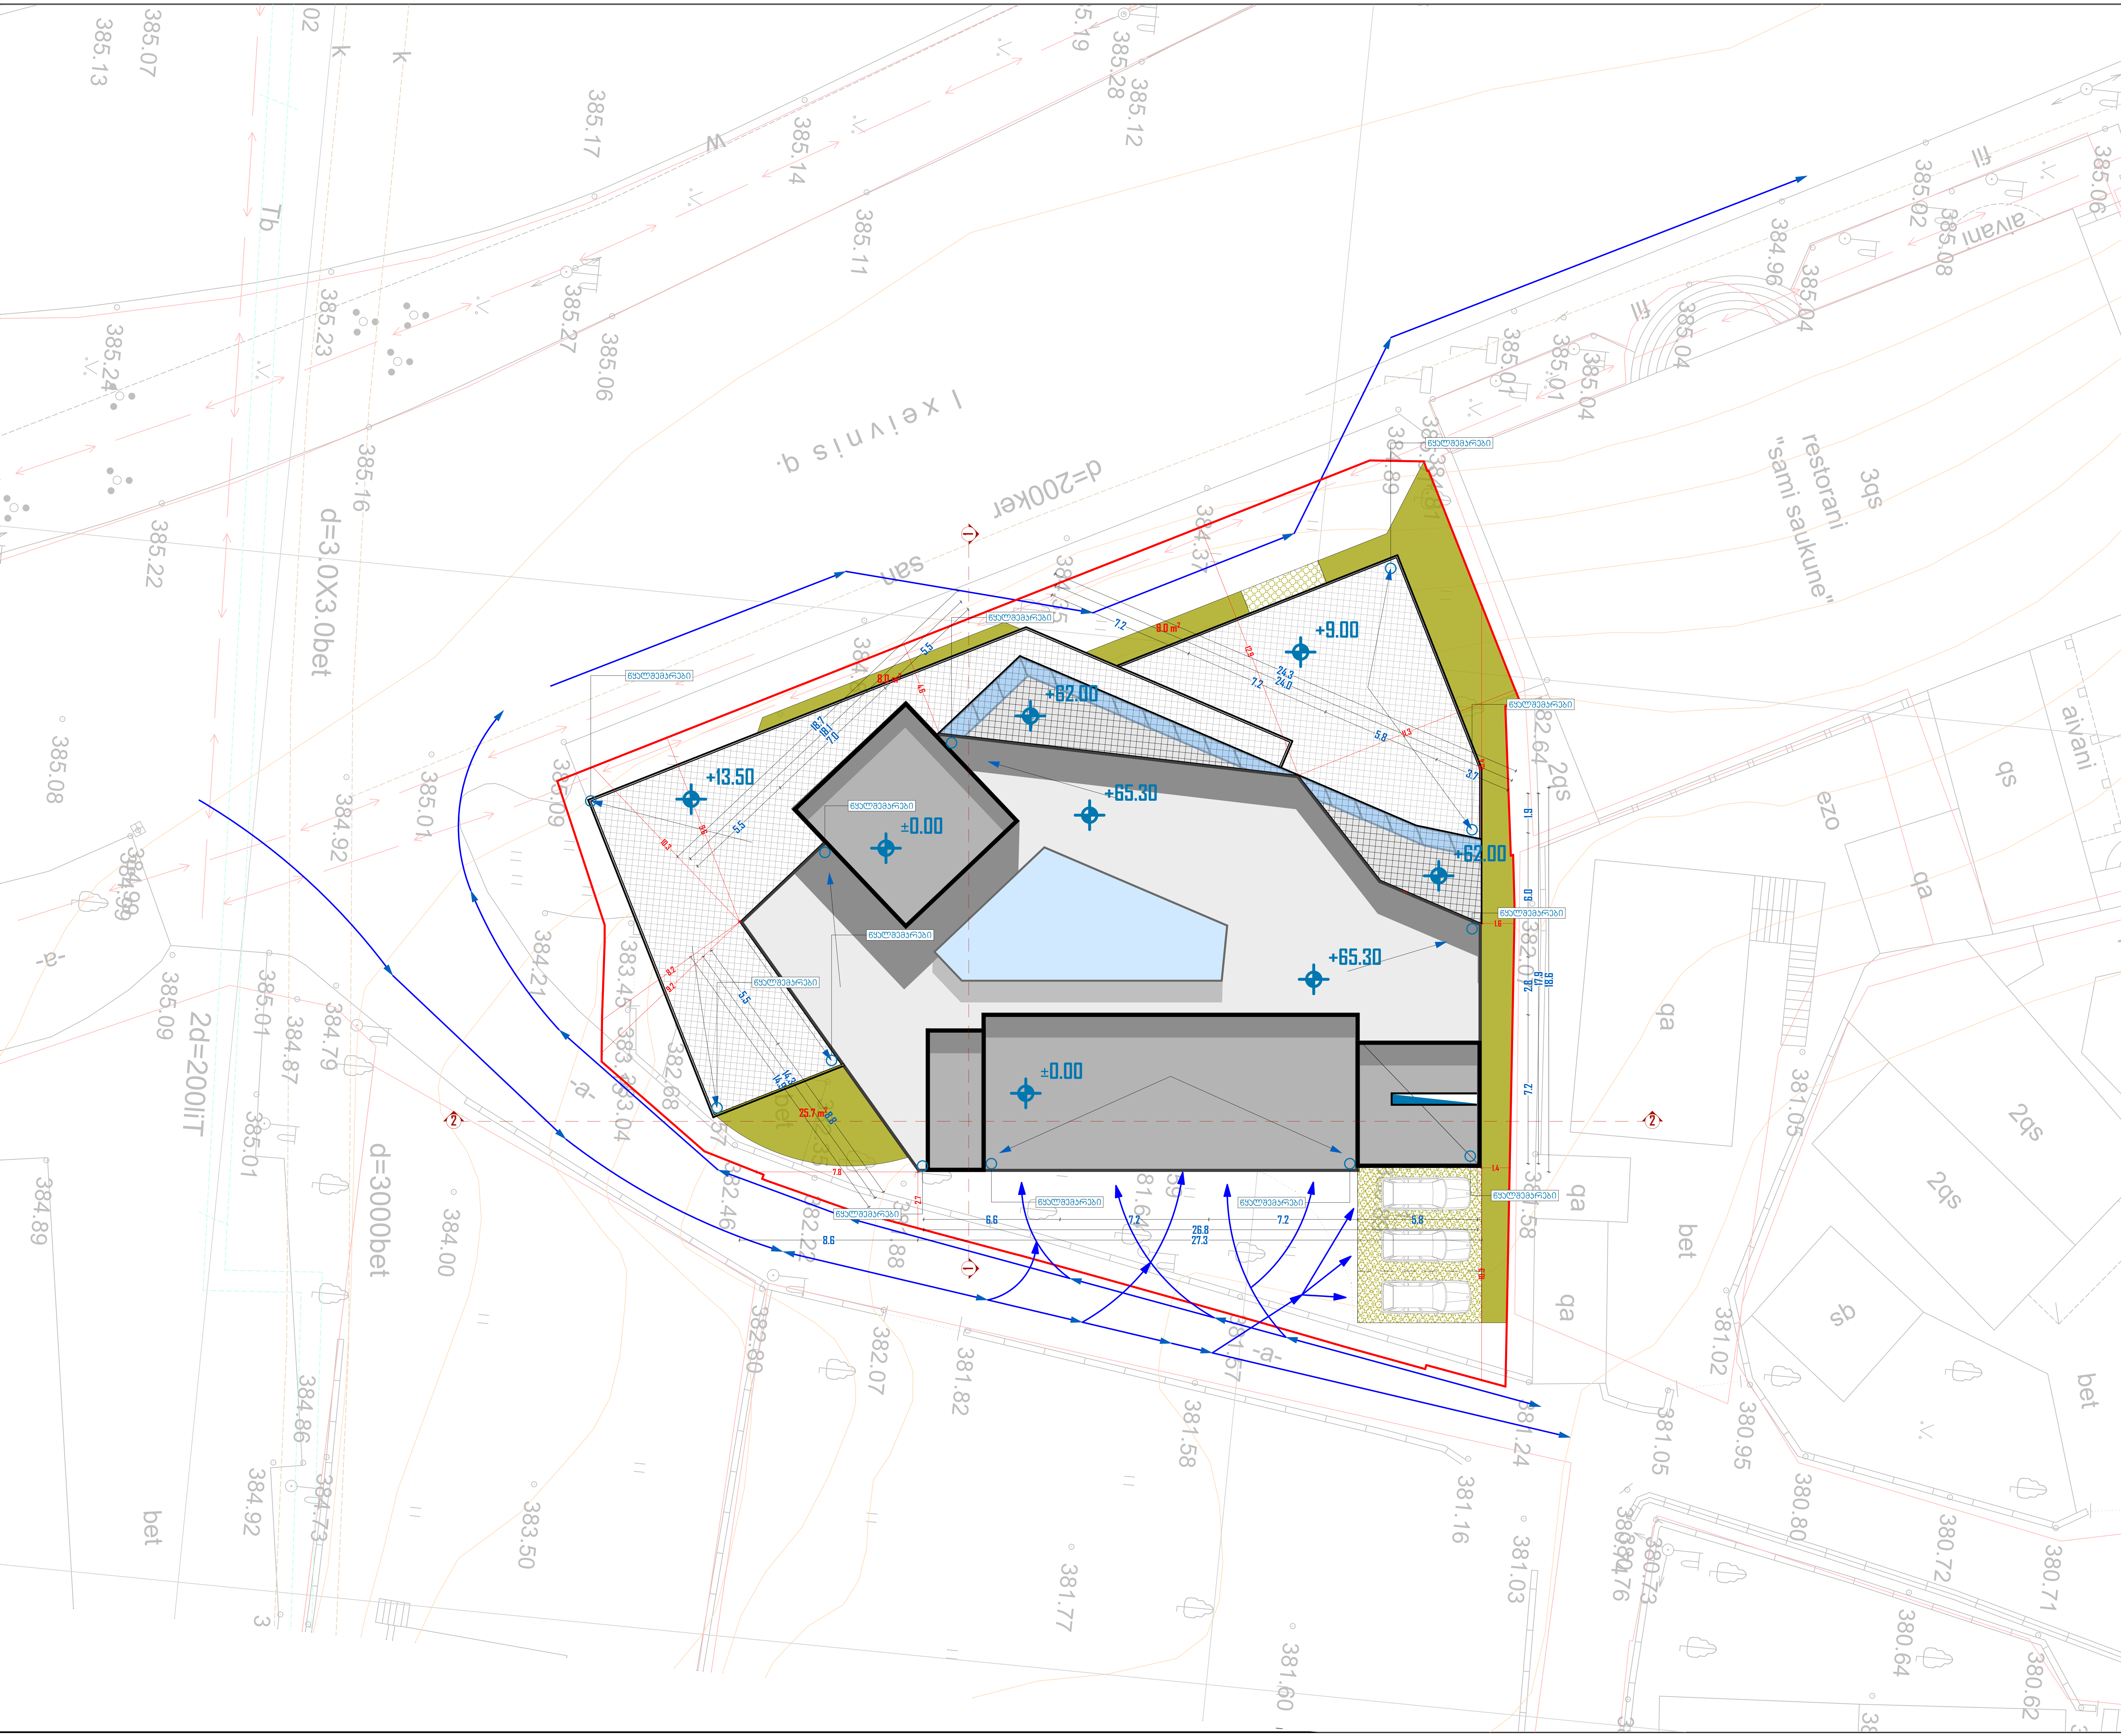

მრავალფუნქციური კომპლექსი

N

მისამართი:
ქალაქი თბილისი, კრწანისის რაიონი, გულუას ქ., შსს-ს მოპირდაპირედ (ს/კ:ვ 01.18.05.008.073).

არქიდეა დიზაინი

ს\კ: 404989205
მის: ქ. თბილისი, ვაკე-საბურთალოს რაიონი, პეკინის გამზ №11, ბ №31
ტელ: 599 33 22 11

Archidea Design

Adress: Tbilisi, Pekini Ave. # 11, A #31
Tel: 599 33 22 11

დირექტორი	[signature]	ი. შარაშენიძე
მთ. არქიტექტორი	[signature]	ი. შარაშენიძე
ჯგ.ხელმძღვანელი	[signature]	ზ. ელიზბარაშვილი
არქიტექტორი	[signature]	ნ. გოგეშვილი
არქიტექტორი	[signature]	ალ. ცაავა

ტექნიკურ ეკონომიკური მონაცემები

სასტუმროს ფართობი	
საკონფერენციო დარბაზის ფართობი	
კაფე/რესტორნის ფართობი	
სპორტ. დარბაზის ფართობი	
საუნა/აუზის ფართობი	
დამხმარე სათავსების ფართობი	
კიბის უჯრედის და დერეფანის ფართობი	

პირობითი აღნიშვნები

- გადაადგილების სვლაგეზი
- შ.შ.მ. პირებთა გადაადგილების მისაწვდომი სვლაგეზი
- Exit — გასასვლელი
- შ.შ.მ. პირთა გასასვლელი

ნახაზის სახელწოდება

გეგმა 67.70 ნიშნულზე

მასშტაბი	ფორმატი	თარიღი
1:200	A2	2018 წ
	ფურცელი	ფურცლები
	A.01.1	20