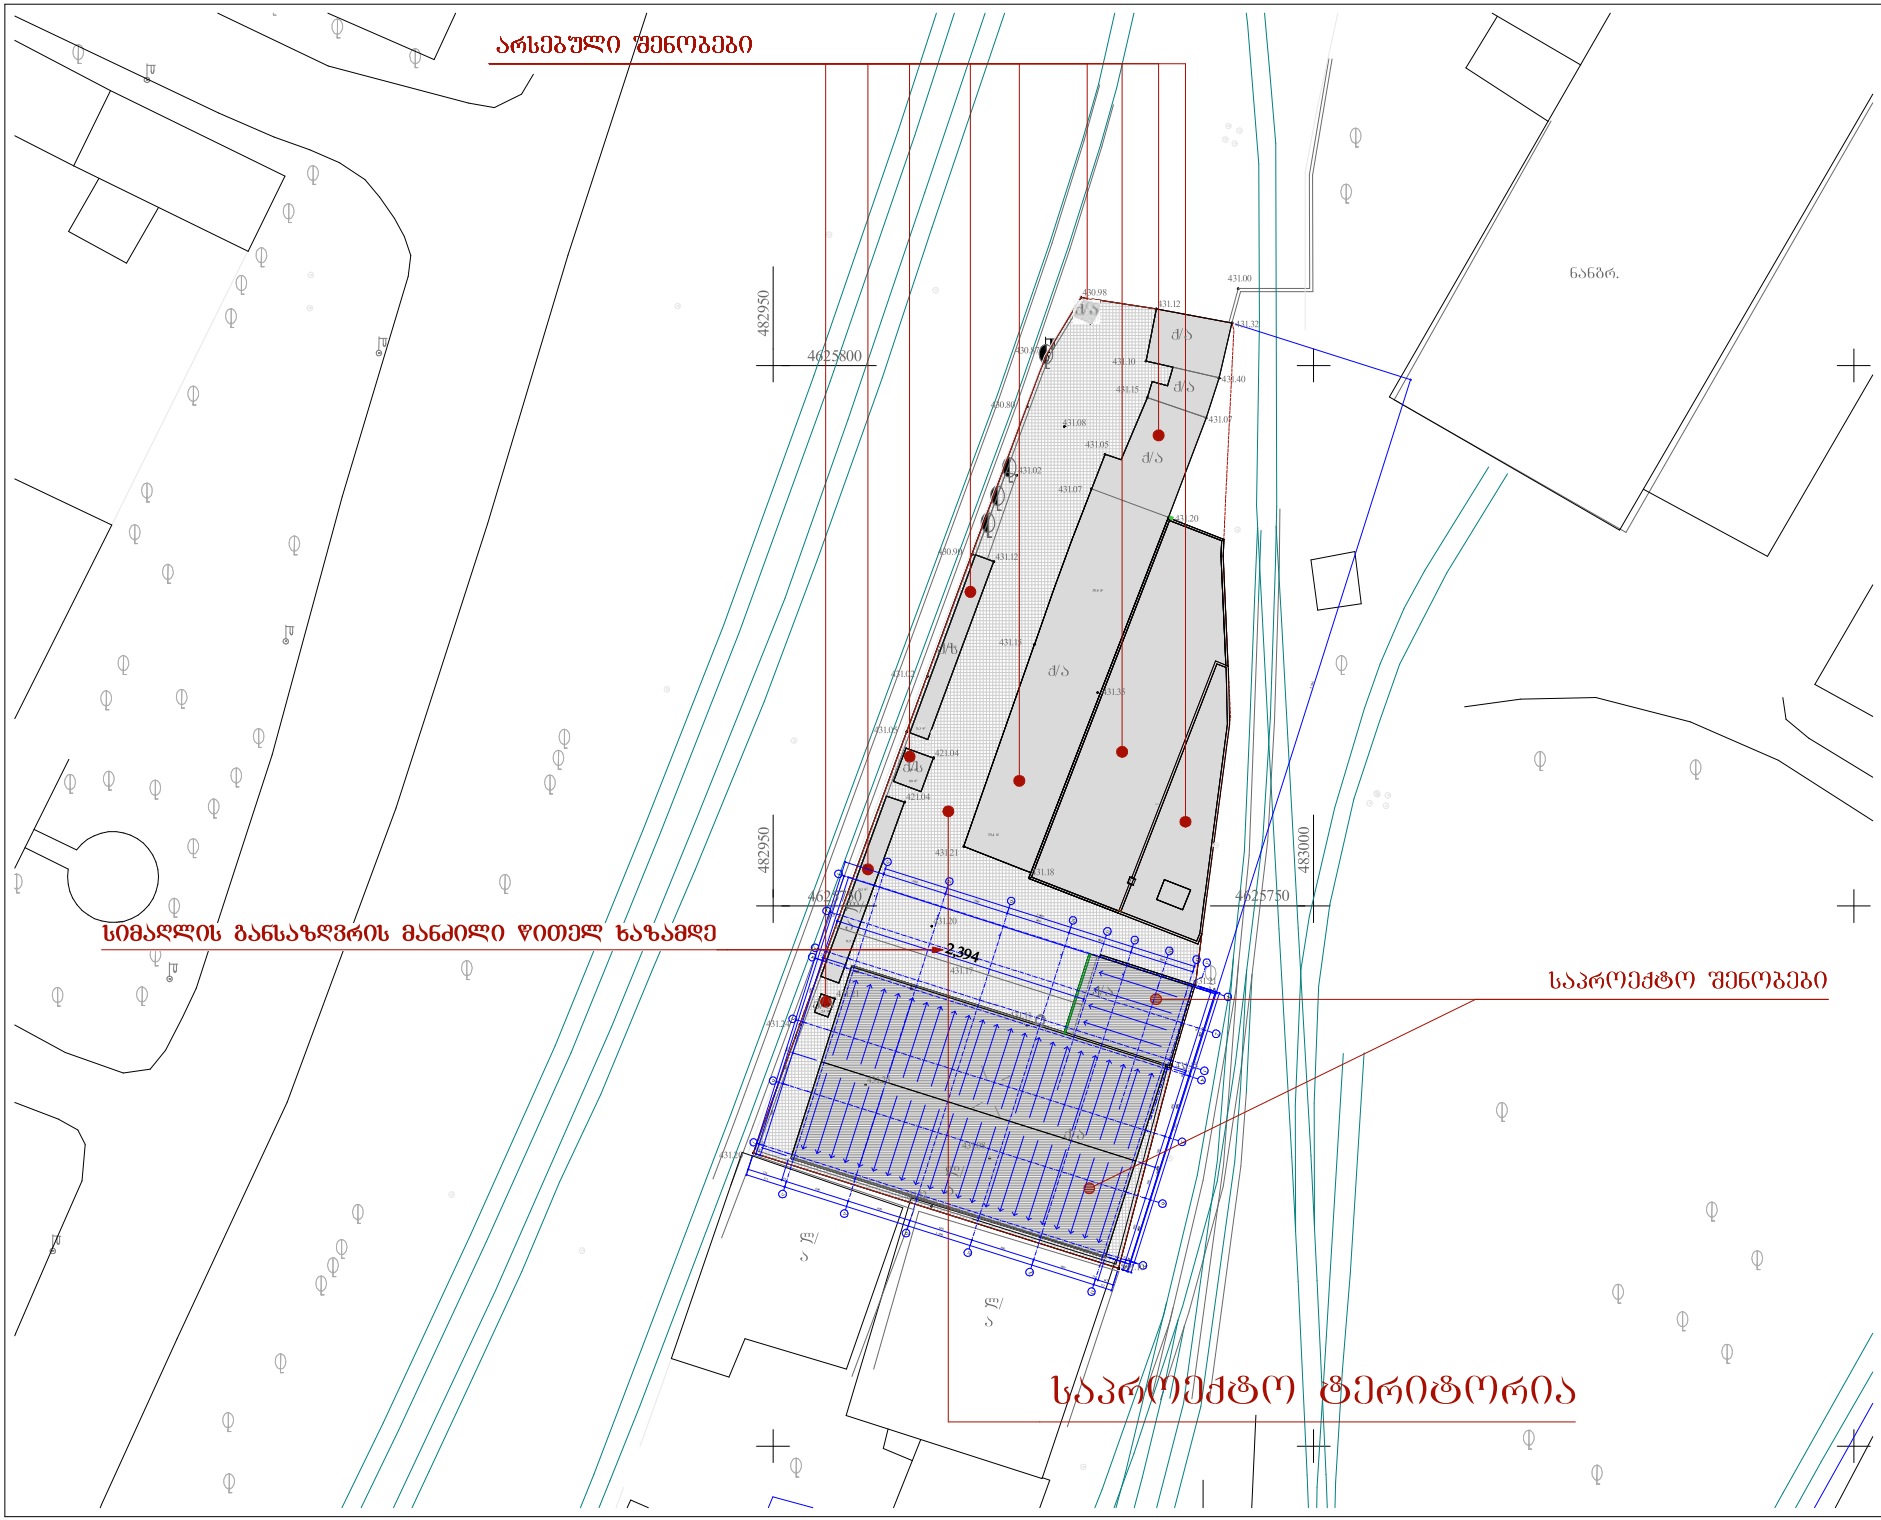

GROUP URBANY
Nulla Dies Sine Linea

შპს "ურბანი ჯგუფი"
LTD "URBANY GROUP"
141.25ე. მოხარონიძის ქ. თბილისი, საქართველო
მობ.: 995 593 333 287
E-MAIL: info@urbany.ge, WWW.URBANY.GE

მიწის საამქროს საწყობის პროექტი

ზონა: თბილისი 01; სექტორი: ნაძალადევი 12; კვარტალი: 01; ნაკვეთი: 003/134

შენიშვნა:

1. ზომები მოცემულია სანტიმეტრებში;
2. ნახაზის ცვლილება მშენებლობისას წინასწარ უნდა შეთანხმდეს პროექტის ავტორთან.

სიმაღლის განსაზღვრის გენგეგმა

მ. 1:500

თანამდებობა	გვარი	ხელმოწერა	ფარ.
პროექტის	დ. ბოტაძე		პროექტ.
მთავარინჟინერი	დ. ბოტაძე		შესრ.
შესრულებაზე	დ. ბოტაძე		
მიღებულია			ფ. №

თბილისი 2018 წ.

Nulla Dies Sine Linea

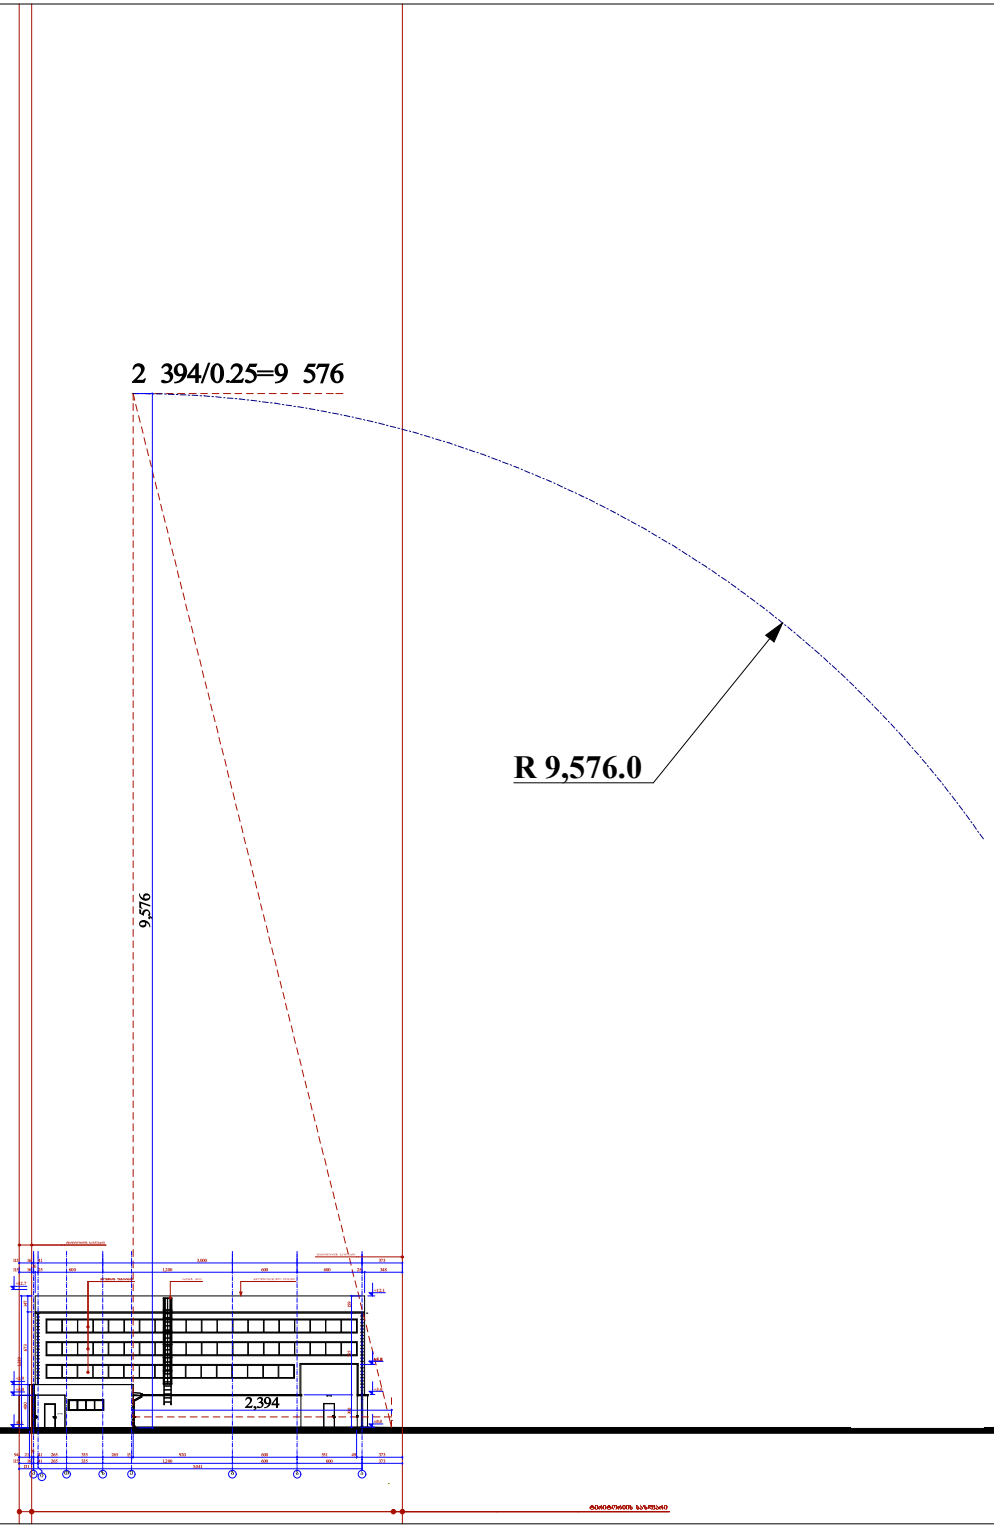

შპს "ურბანი ჯგუფი"
LTD "URBANY GROUP"
141.25ე. ზოგროვიძის ქ. თბილისი, საქართველო
ფოტ.: 995 593 333 287
E-MAIL: info@urbany.ge, WWW.URBANY.GE

მინის საამქროს საწყობის პროექტი

ზონა: თბილისი 01; სექტორი: ნაძალადევი 12; კვარტალი: 01; ნაკვეთი: 003/134

შენიშვნა:

1. ზომები მოცემულია სანტიმეტრებში;
2. ნახაზის ცვლა ცვლილება მშენებლობისას წინასწარ უნდა შეთანხმდეს პროექტის ავტორთან.

სიმაღლის განსაზღვრის სქემა

მ. 1:500

თანამდებობა	გვარი	ხელმოწერა	ფარ.
არქიტექტორი	დ. ბერძაძე		არქიტ.
მშენებლობის ხელმძღვანელი	დ. ბერძაძე		შესრ.
შესრულება	დ. ბერძაძე		
მთ.ინჟინერი			ფ. №

თბილისი 2018 წ.

Nulla Dies Sine Linea