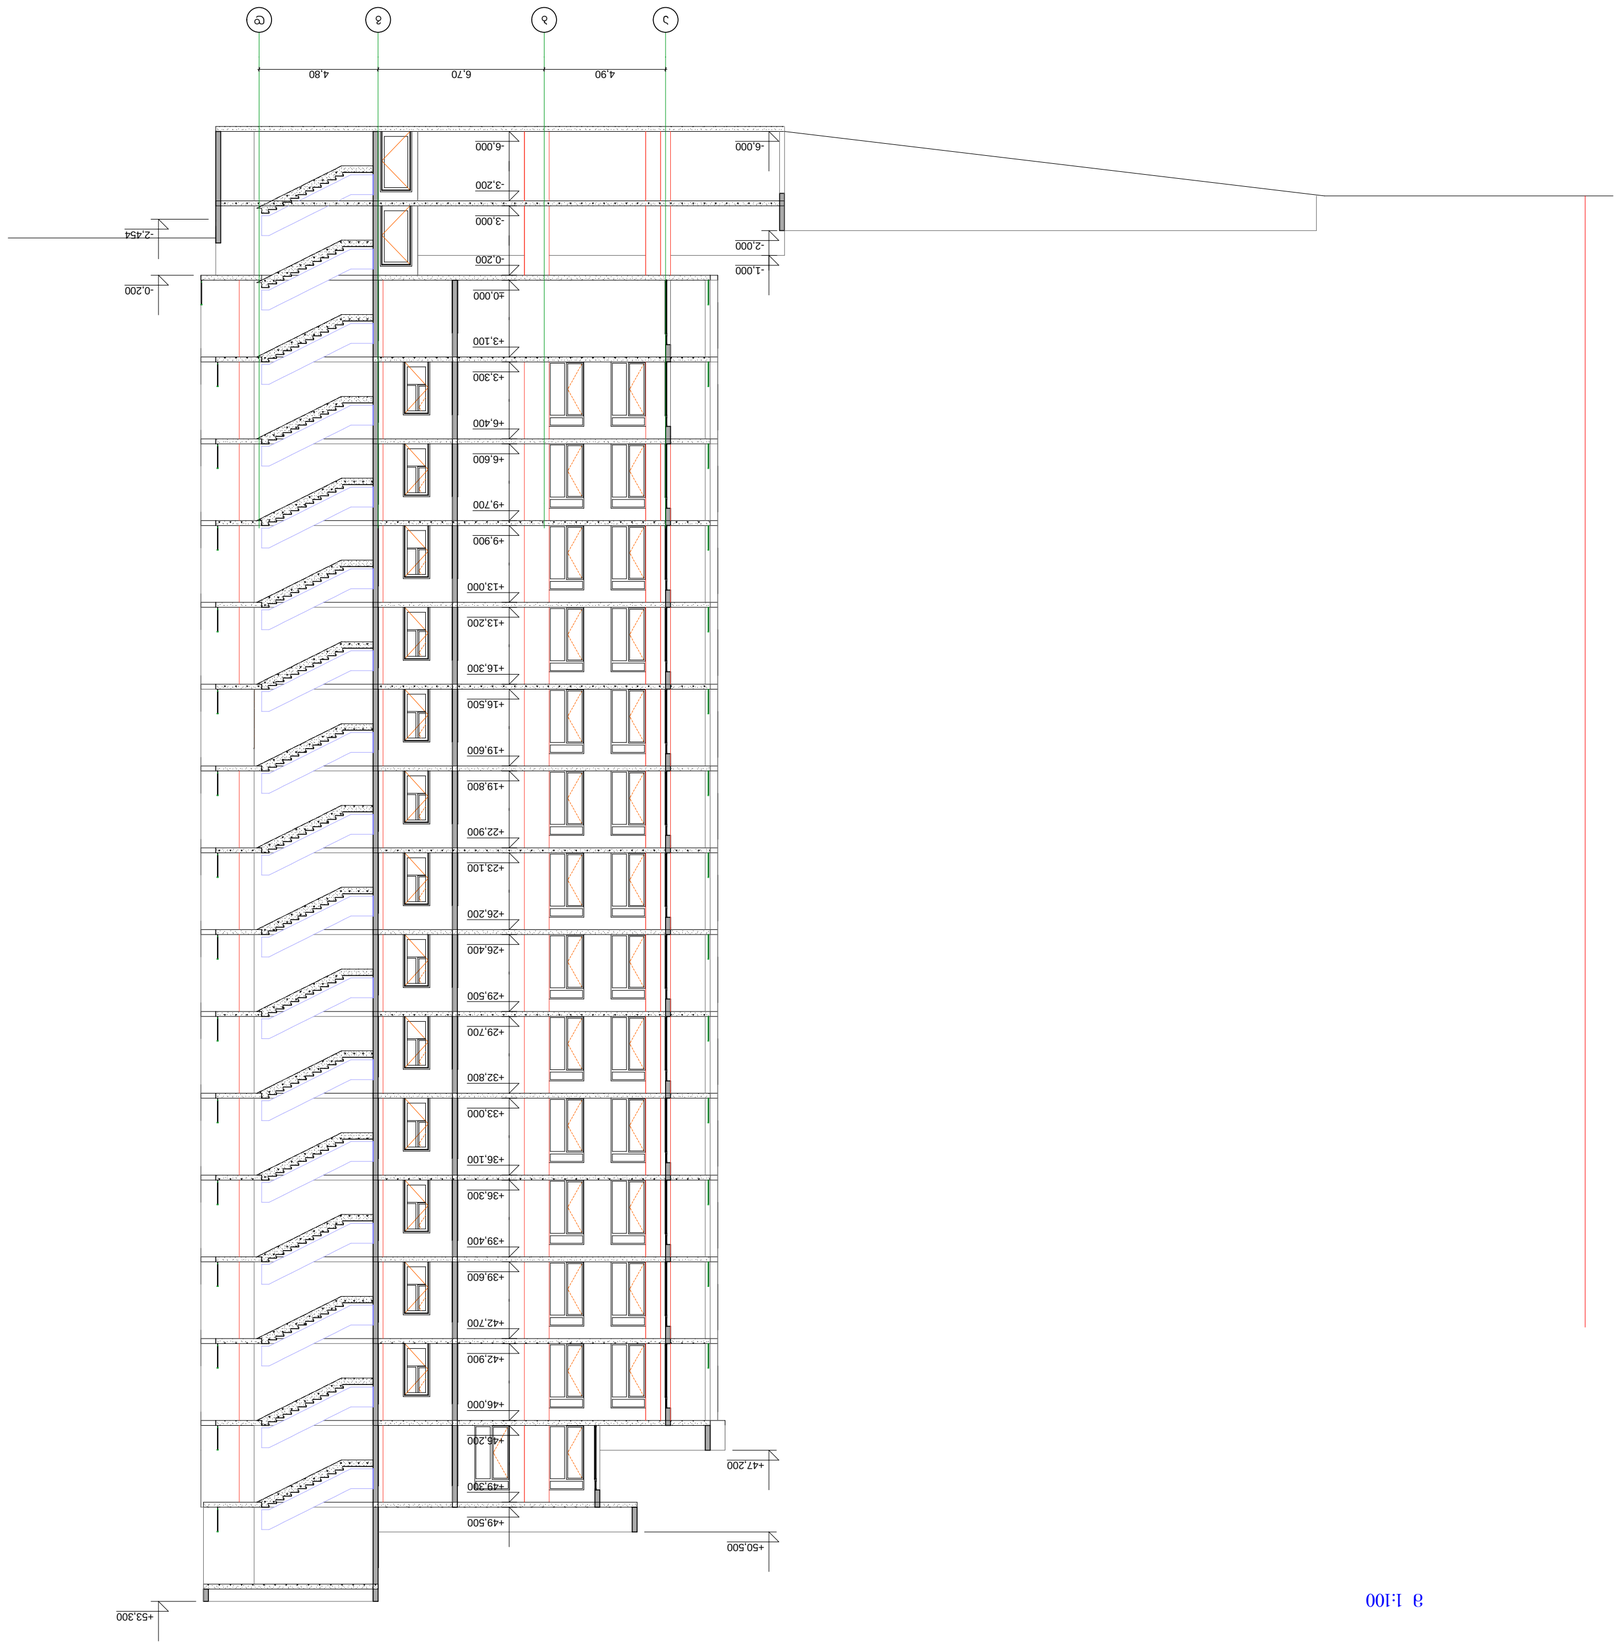







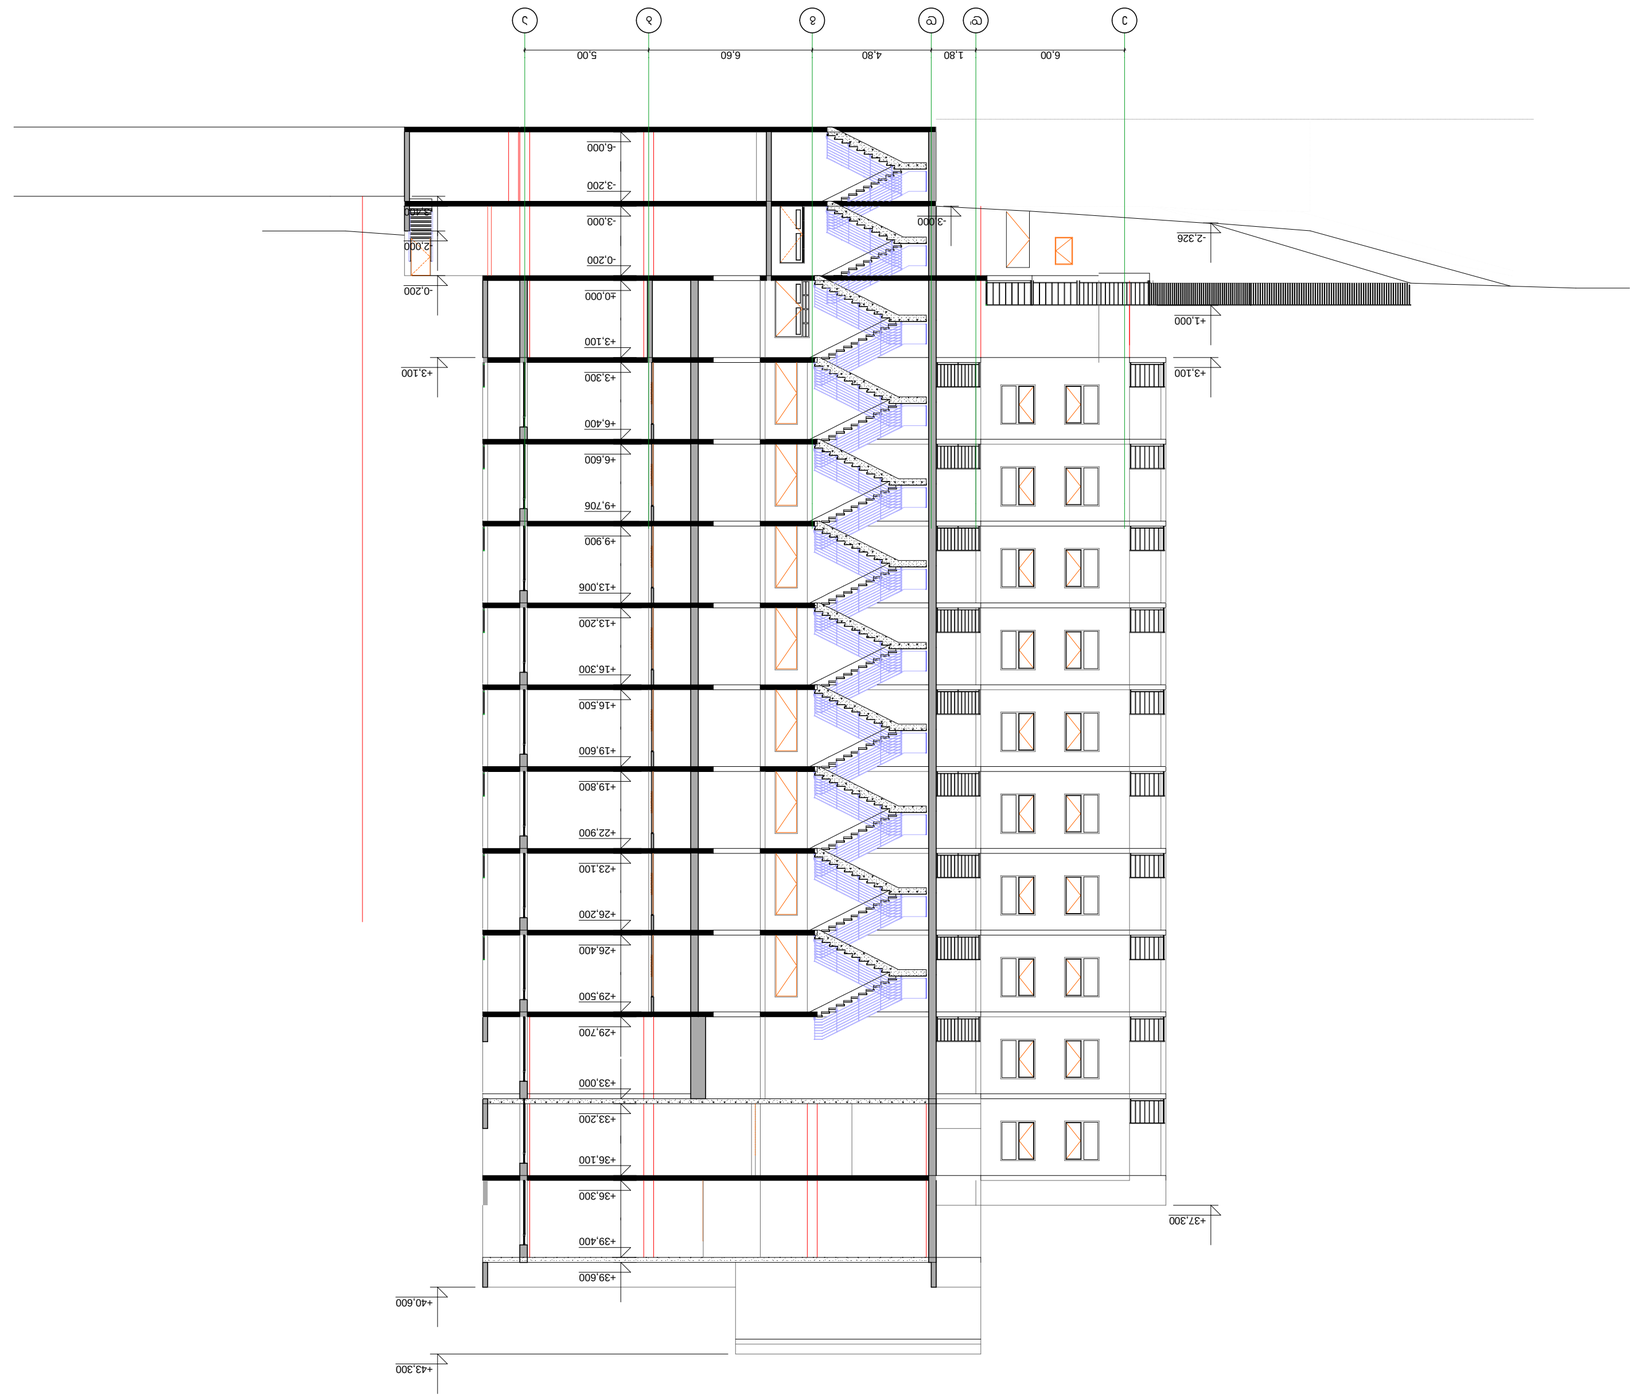

ჭრილი 2-2

მ 1:100

ჭრილი 2-2

მ 1:100













