
ტოპოგრაფიული გეგმა

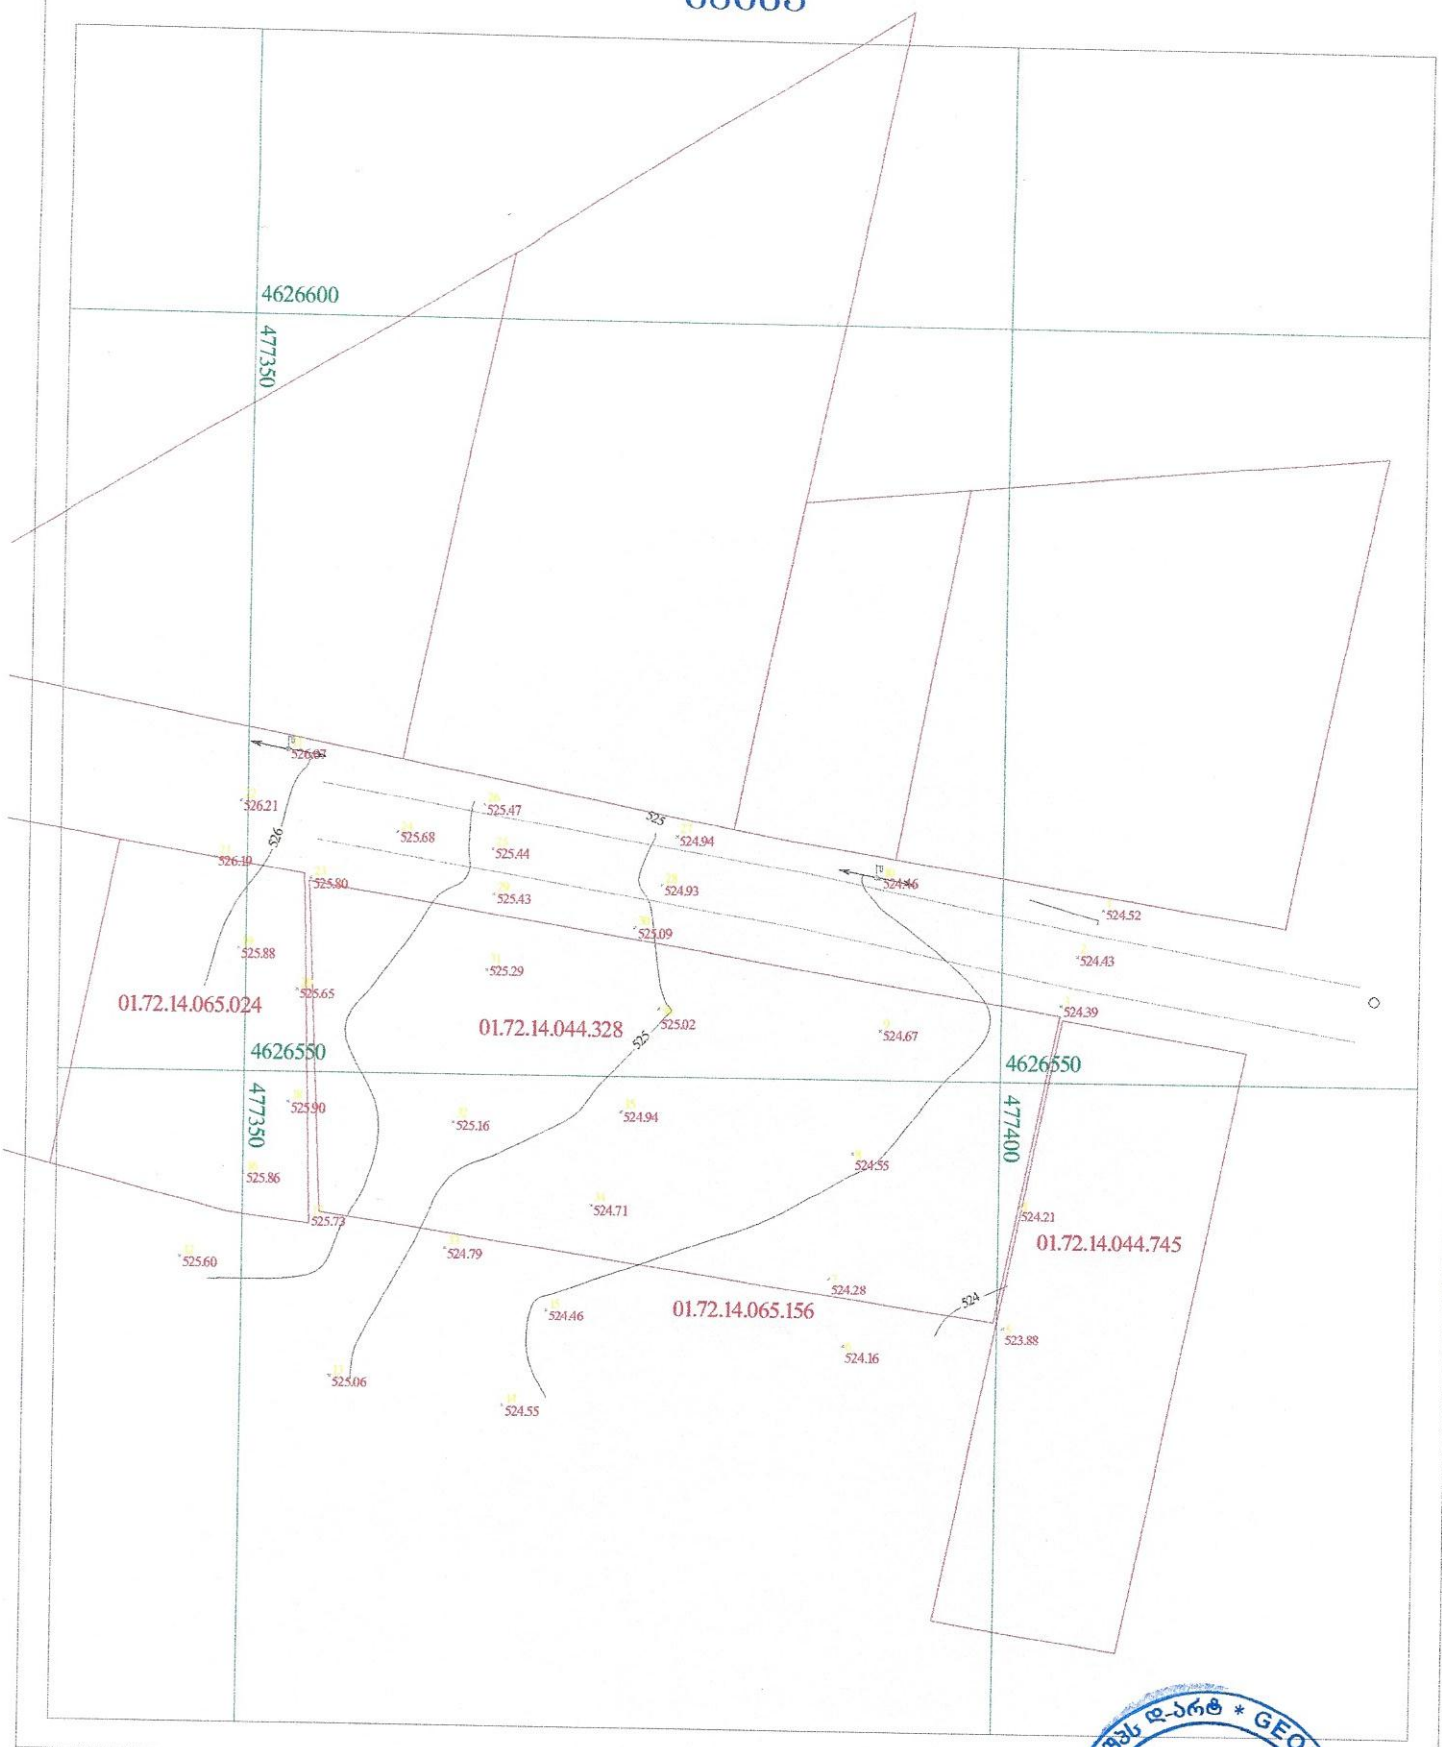


მისამართი	ქ.თბილისი, სოფ. დიღომი, დავით ბატონიშვილის ქ №74	მიწის ნაკვეთის ფართობი 0.3[illegible]	
		სასოფლო [illegible] ფართობი [illegible]	
		შპს. „დ არტ"	
შესრულა კომპ.			ნ. თევზაძე
შეზრუნველყოფა			
მასშტაბი: 1:500			2019.02.02

საერთაშორისო სისტემის კოორდინატები
ღობე მავთულის ქსელი
ძველი კედელი
საყრდენი კედელი
ფლატე
ქს ას
მშენ.
ა
შენობა
მშენებარე
ფარდული
გზა
კანალიზაცია
წყლის მილი
ელ-განათების ლამპიონი
ფოთლოვანი ხე
წიწვოვანი ხე
ბუჩქი
კომუნიკაციების ჭები

GEORGIAN-ART LTD * 405055103 *

ტოპოგრაფიული გეგმა

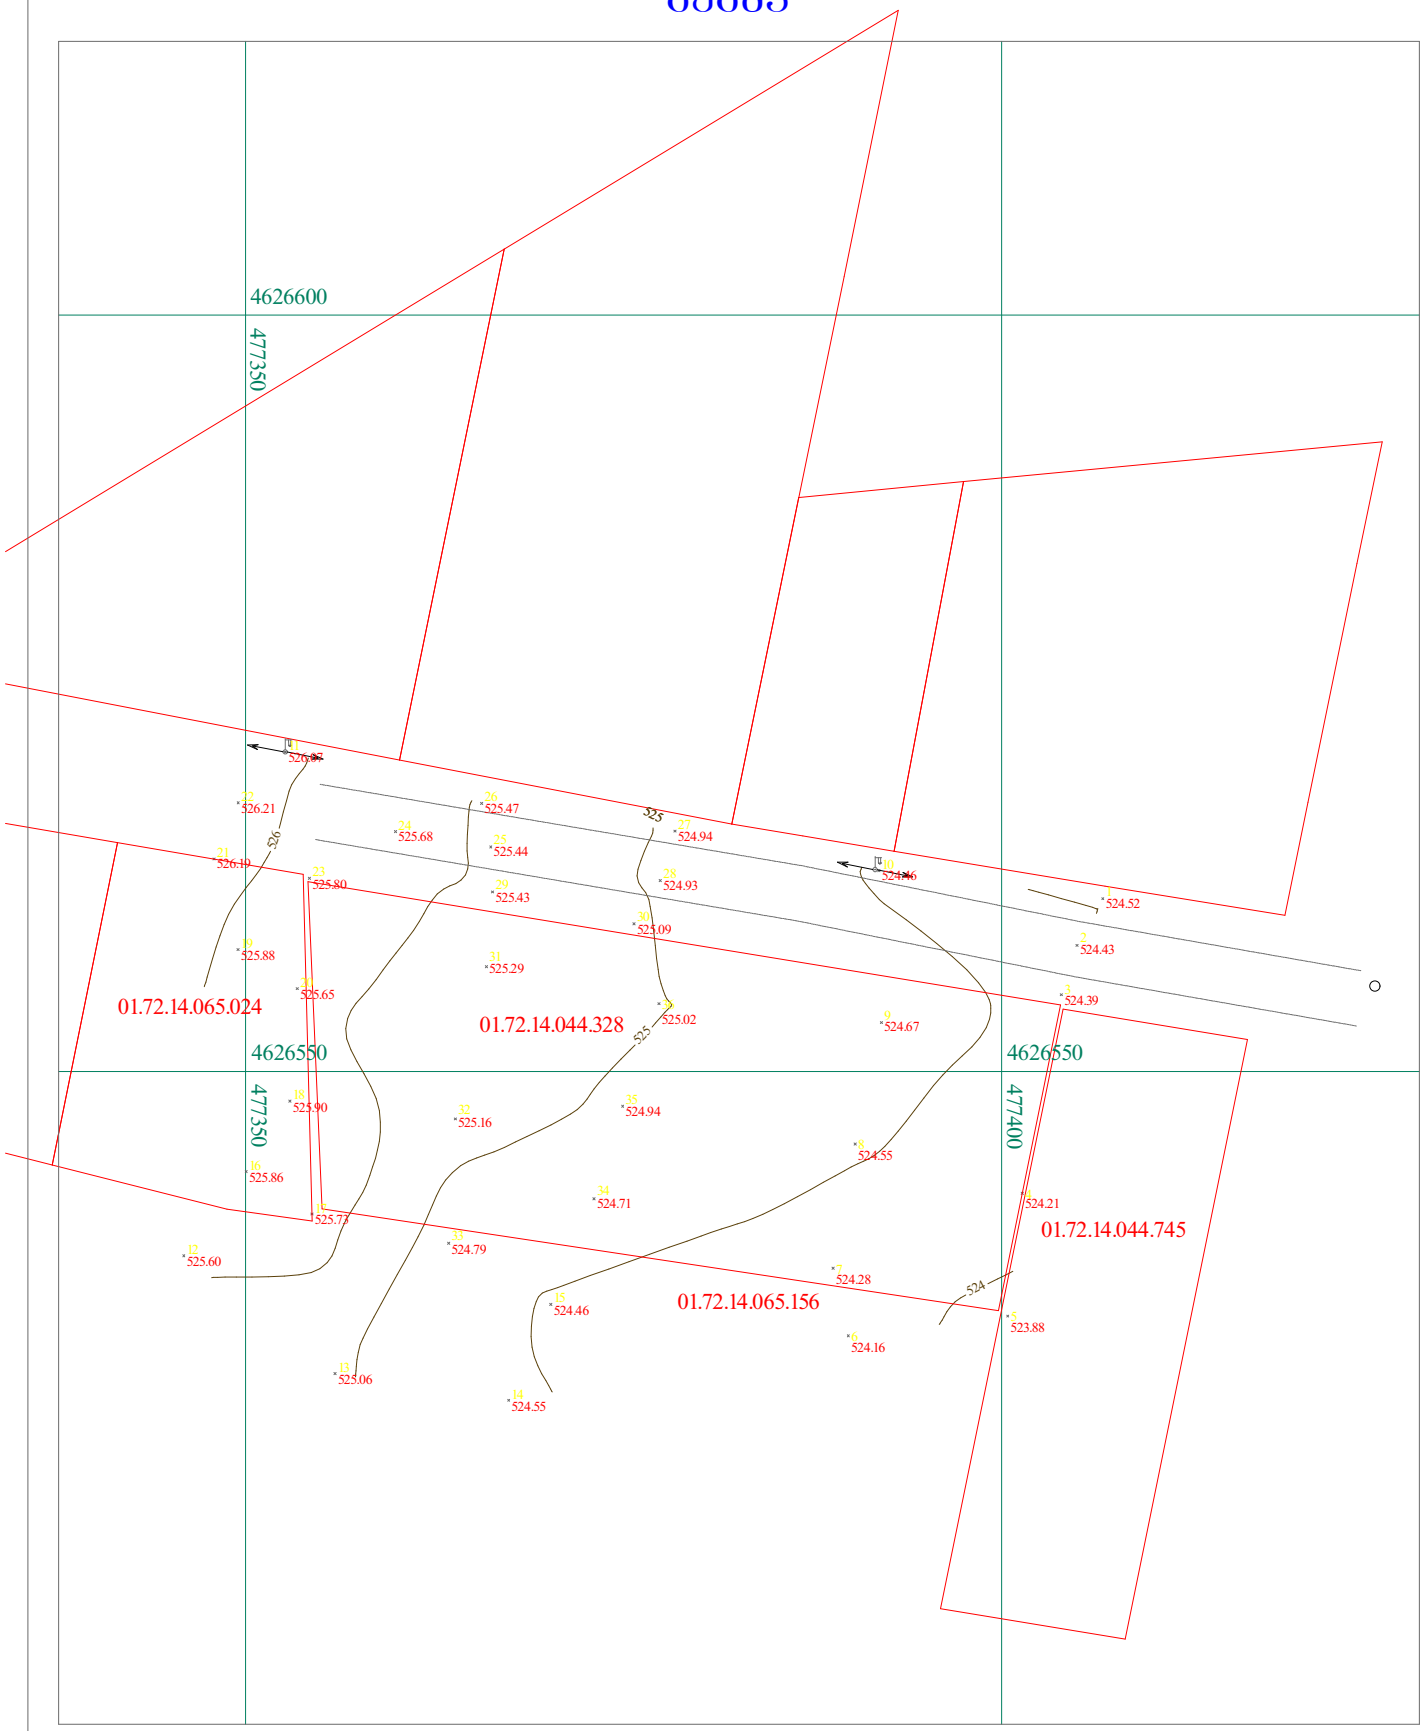

მისამართი	ქ.თბილისი, სოფ. დიღომი, დავით აღმაშენებლის ქ №74	მიწის ნაკვეთის ფართი კვმ: 1000 სასოფლო სამეურნეო დანიშნულების
		შ.პ.ს. „დ არტ"
შესრულა კომპ.		ა. თევზაძე
ზედამხედველობა		
მასშტაბი: 1:500		2019.02.02

საერთაშორისო სისტემის კოორდინატები
ღობე მავრთულის ძეგლი
ქვის კედელი
საყრდენი კედელი
ფლატე

ქს ას
მშენ.
ა

შენობა
მშენებარე
ფარდული
გზა

კანალიზაცია
გაზის მილი
წყლის მილი
ელ-განათების ლამპიონი
კომუნიკაციების ჭები

ფოთლოვანი ხე
წიწვოვანი ხე
ბუჩქი