
კონსტანტინე ლესელიძის ქ. №11.
შენობა №3 და №4-ის არსებული გეგმა
მასშტაბი 1:100

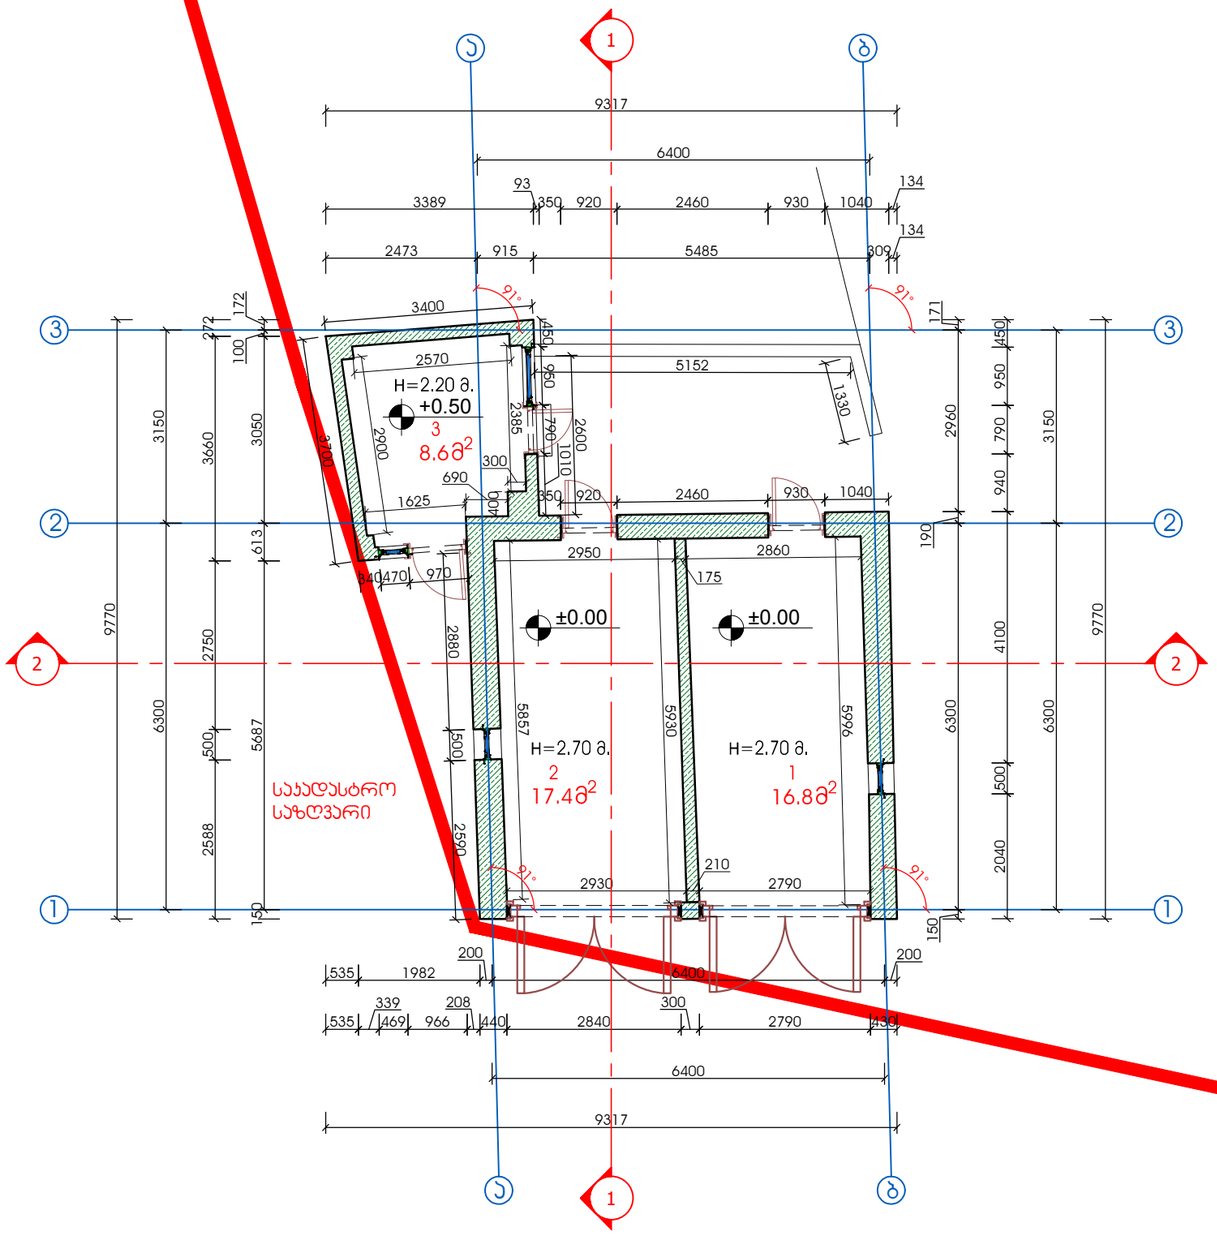


ექსპლიკაცია:


1-საწყობი
2-საწყობი
3-დამხმარე სათავსი

არსებული შენობების რეკონსტრუქცია (მოშენება დაშენება)				წ/ა ზურაბი ახალაცოშვილი
მისამართი	შენობა №3 და №4-ის არსებული გეგმა	პროექტის ავტორი		ზ.ახალაცოშვილი
კონსტანტინე ლესელიძის ქ. №11. შენობა №3 და №4. ს/კ 01.11.10.008.037		შესრულა		ზ.ახალაცოშვილი
	მასშტაბი 1:100	დამკვეთი		შპს "ლეგი"

კონსტანტინე ლესელიძის ქ. №11.
შენობა №3 და №4-ის სახურავის
არსებული გეგმა მასშტაბი 1:100

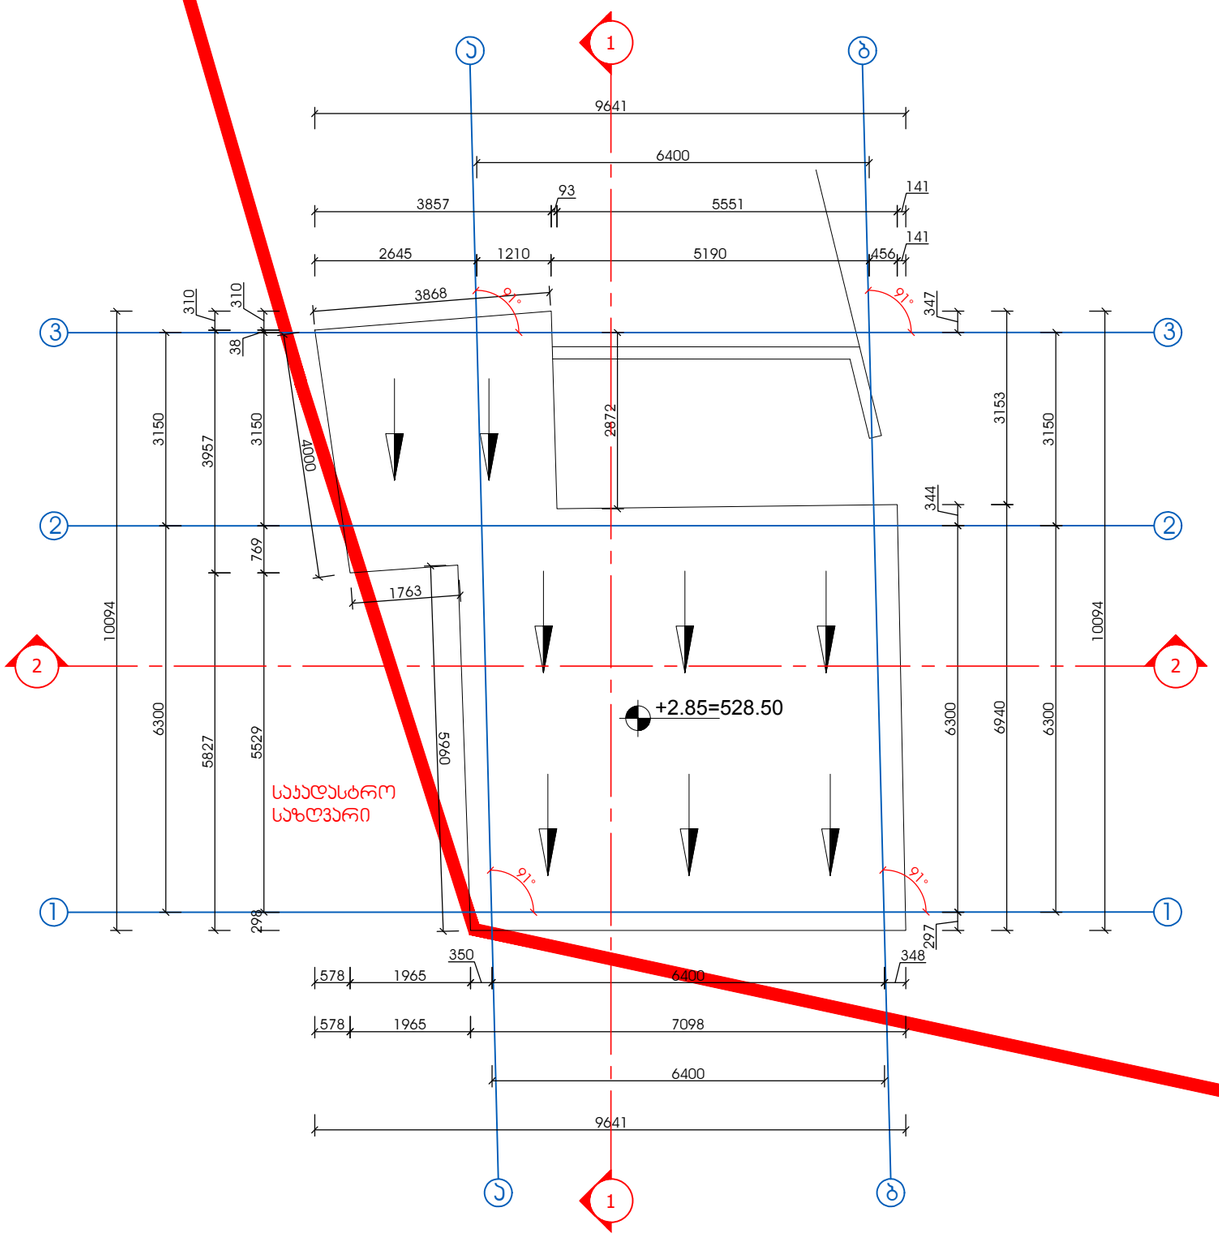

არსებული შენობების რეკონსტრუქცია (მოშენება დაშენება)				ფ/ა ზურაბ ახალკაცოშვილი
მისამართი	შენობა №3 და №4-ის სახურავის არსებული გეგმა	პროექტის ავტორი		ზ.ახალკაცოშვილი
კონსტანტინე ლესელიძის ქ. №11. შენობა №3 და №4. ს/კ 01.11.10.008.037		შესრულა		ზ.ახალკაცოშვილი
	მასშტაბი 1:100	დამკვეთი		შპს "ლეგი"

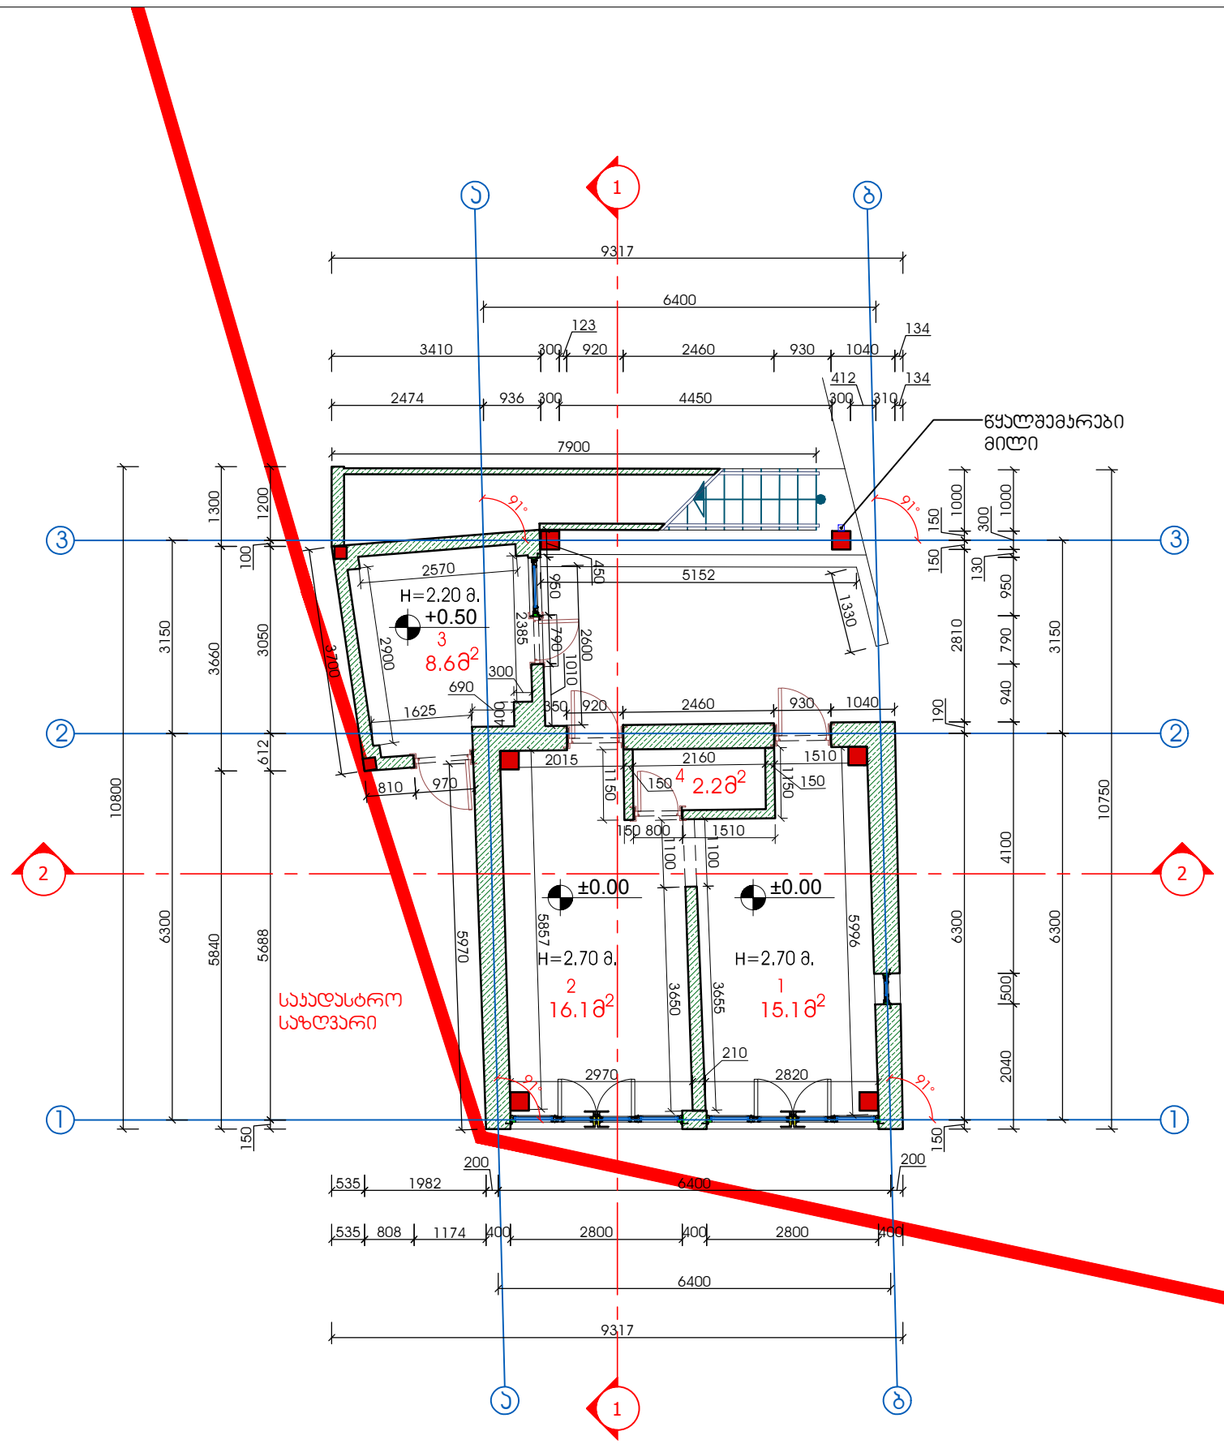


ჯონსტანტინე ლესელიძის ქ. №11.
შენობა №3 და №4-ის
I სართულის საპროექტო გეგმა
მასშტაბი 1:100

ექსპლიკაცია:

1-საოფისე ფართი
2-საოფისე ფართი
3-დამხმარე სათავსი
4-სანკვანძი

არსებული შენობების რეკონსტრუქცია (მოშენება დაშენება)				ფ/ა ხურაბი ახალკაცოშვილი
მისამართი	შენობა №3 და №4-ის I სართულის საპროექტო გეგმა	პროექტის ავტორი		ზ.ახალკაცოშვილი
კონსტანტინე ლესელიძის ქ. №11. შენობა №3 და №4. ს/ა 01.11.10.008.037		შესრულა		ზ.ახალკაცოშვილი
	მასშტაბი 1:100	დამკვეთი		შპს "ლეგი"

ჯონსტანტინე ლესელიძის ქ. №11.
შენობა №3 და №4-ის
II სართულის საპროექტო გეგმა
მასშტაბი 1:100

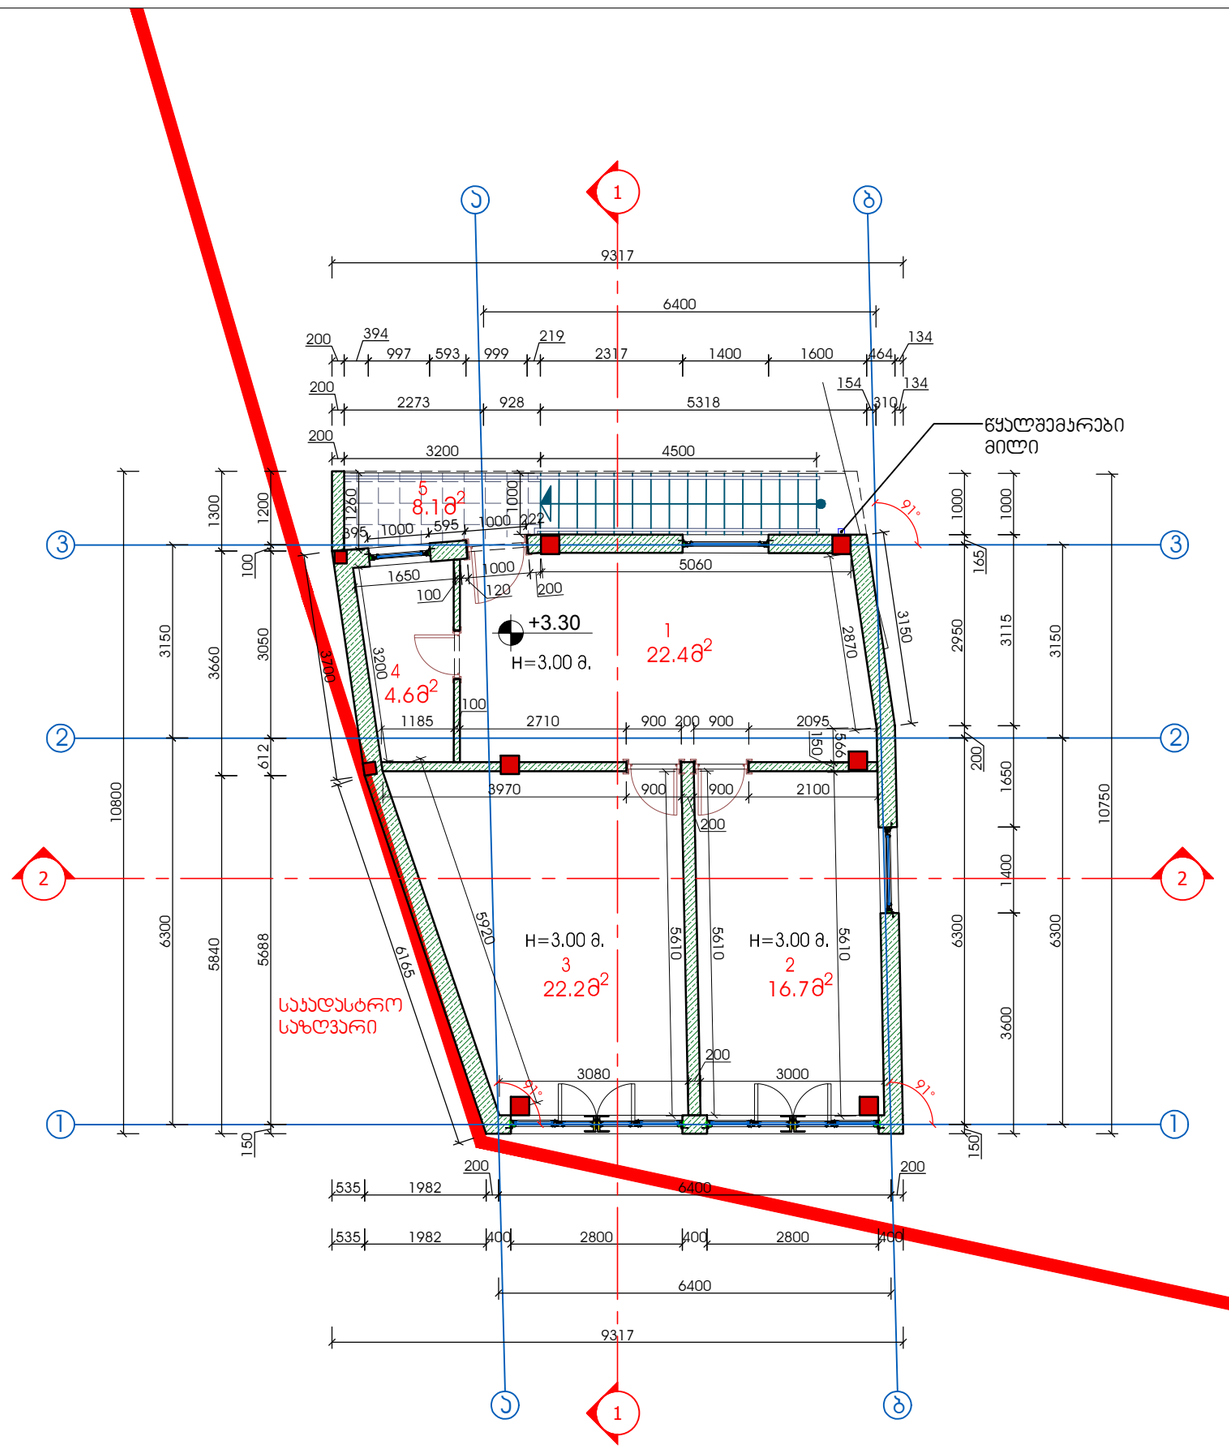


ექსპლიკაცია:

1-საოფისე ფართი
2-საოფისე ფართი
3-საოფისე ფართი
4-სანაგვანძი
5-კიბის უჯრედი

არსებული შენობების რეკონსტრუქცია (მოშენება დაშენება)			შ/ა ზუსტად ახალკაცთშვილი
მისამართი	შენობა №3 და №4-ის II სართულის საპროექტო გეგმა	პროექტის ავტორი	ზ.ახალკაცთშვილი
ჯონსტანტინე ლესელიძის ქ. №11. შენობა №3 და №4. ს/კ 01.11.10.008.037		შესრულა	ზ.ახალკაცთშვილი
	მასშტაბი 1:100	დამკვეთი	შპს "ლეგი"

კონსტანტინე ლესელიძის ქ. №11.
შენობა №3 და №4-ის
სახურავის საპროექტო გეგმა
მასშტაბი 1:100

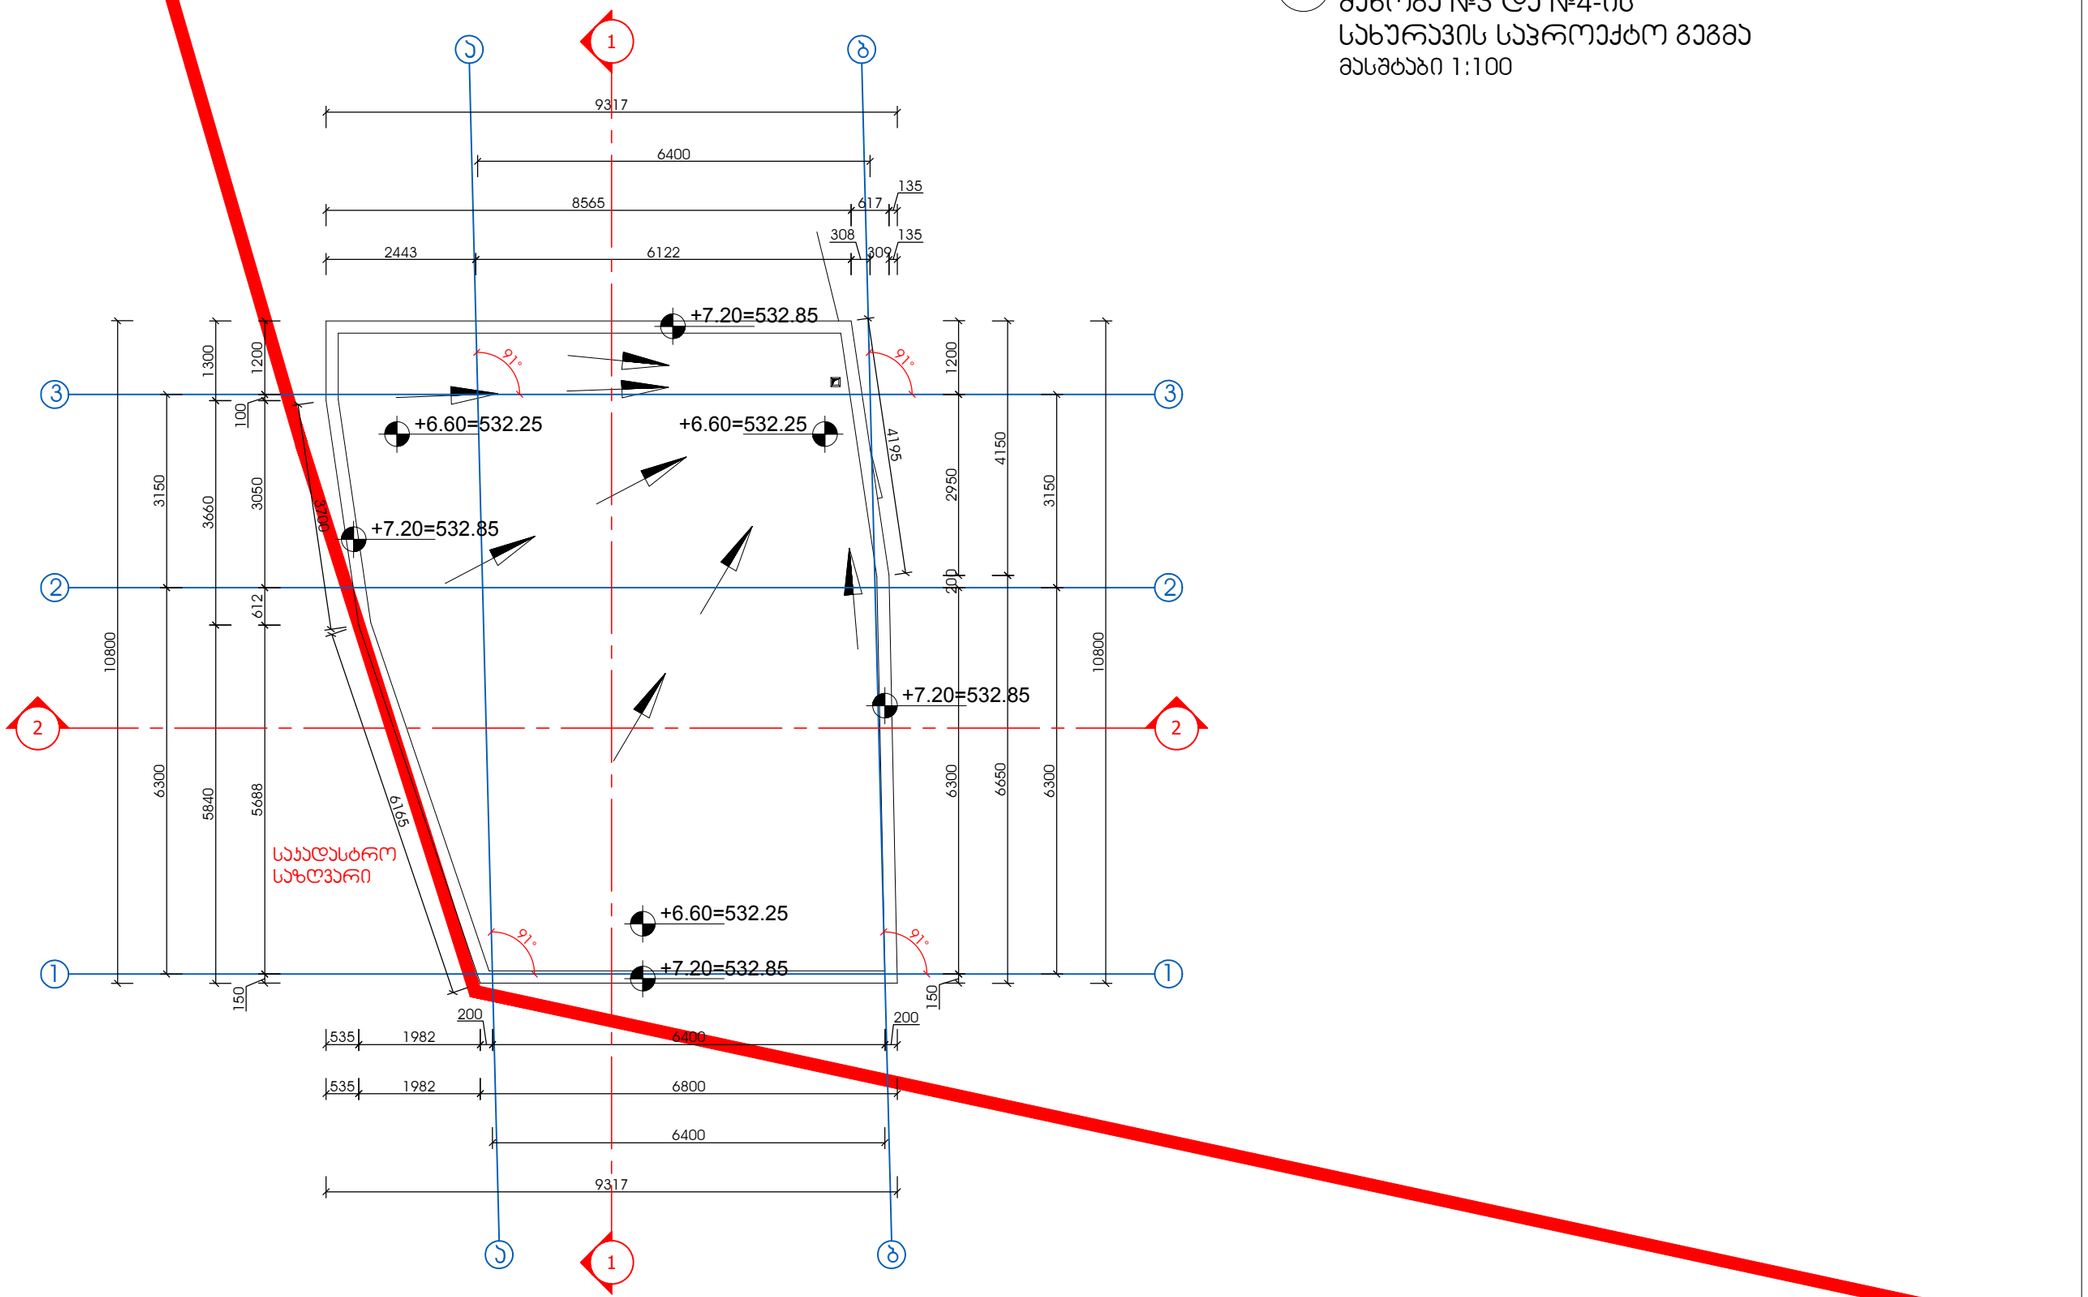

არსებული შენობების რეკონსტრუქცია (მოშენება დაშენება)				წ/ა ზურაბი ახალკაცოშვილი
მისამართი	შენობა №3 და №4-ის სახურავის საპროექტო გეგმა	პროექტის ავტორი		ზ.ახალკაცოშვილი
კონსტანტინე ლესელიძის ქ. №11. შენობა №3 და №4. ს/კ 01.11.10.008.037		შეასრულა		ზ.ახალკაცოშვილი
	მასშტაბი 1:100	დამკვეთი		შპს "ლეგი"