
ფასადი 1-7 ღერძებში

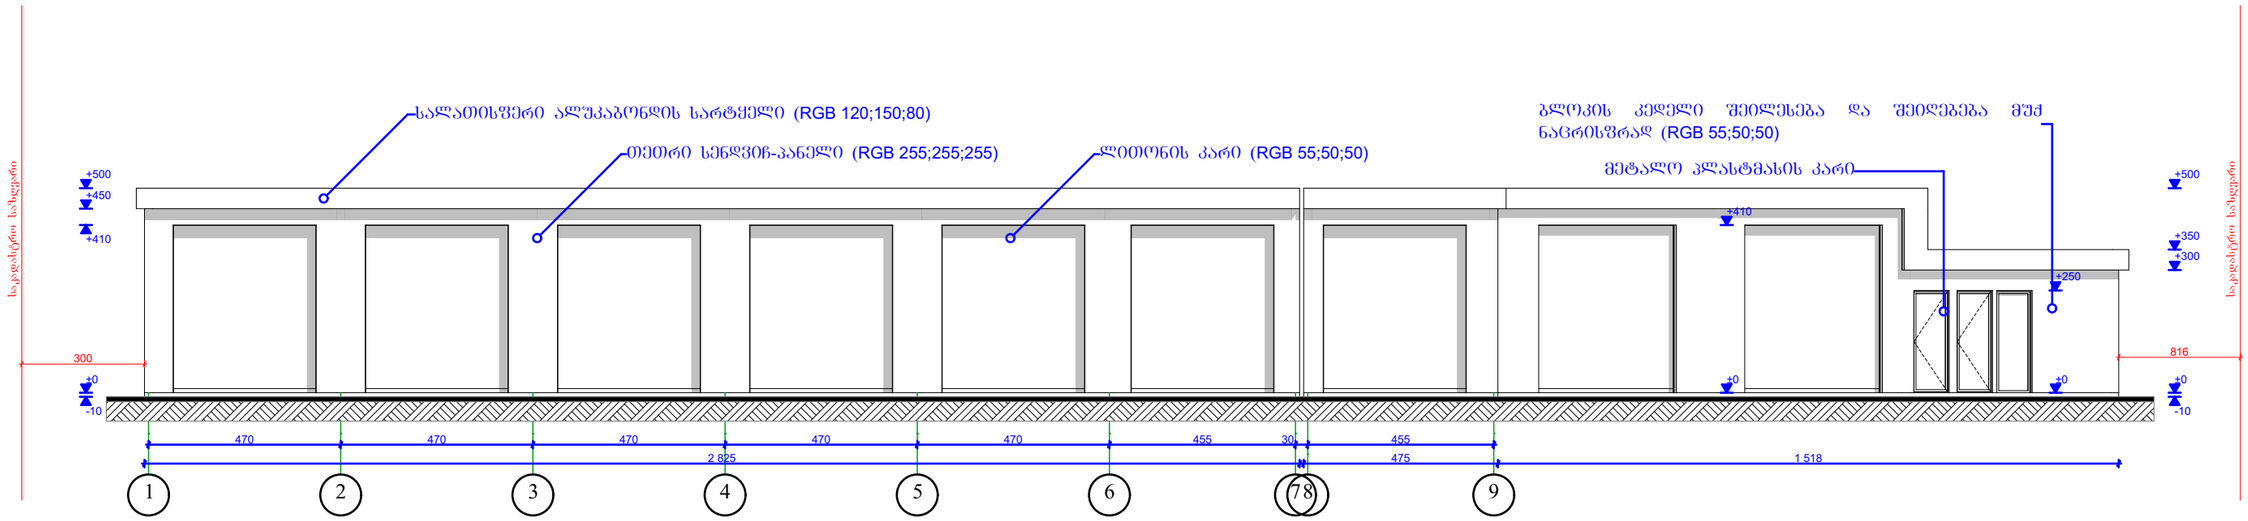


თანამდებობა	გვარი	ხელმოწერა
დირექტორი		
არქიტექტორი	ბ.ბობისაშვილი	
დაამუშავა	ბ.ბოყოლოშვილი	
კონსტრუქტორი		

პროექტის სახელი	
საწყობი	

მასშტაბი	ნახაზის დასახელება	
1:150	ფასადი 1-7 ღერძებში	
სტადია	ფურცლის №	ფურცლები
მ.პ.		

ფასადი ა-გ ღერძებში

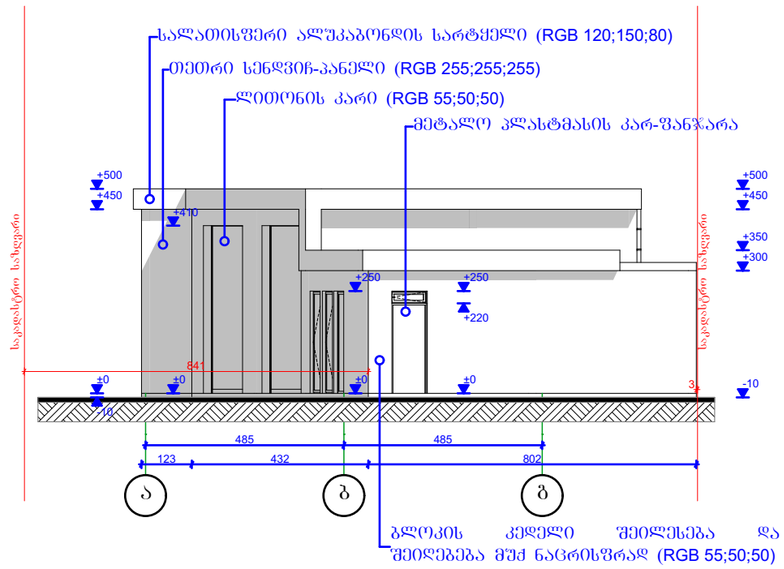


თანამდებობა	გვარი	ხელმოწერა
დირექტორი		
არქიტექტორი	გ.ბობიაშვილი	
დაამუშავა	ა.ბოყლორიშვილი	
კონსტრუქტორი		

პროექტის სახელი	
საწყობი	

მასშტაბი	ნახაზის დასახელება	
1:150	ფასადი ა-გ ღერძებში	
სტადია	ფურცლის №	ფურცლები
მ.პ.		

ფასადი 7-1 ღერძებში

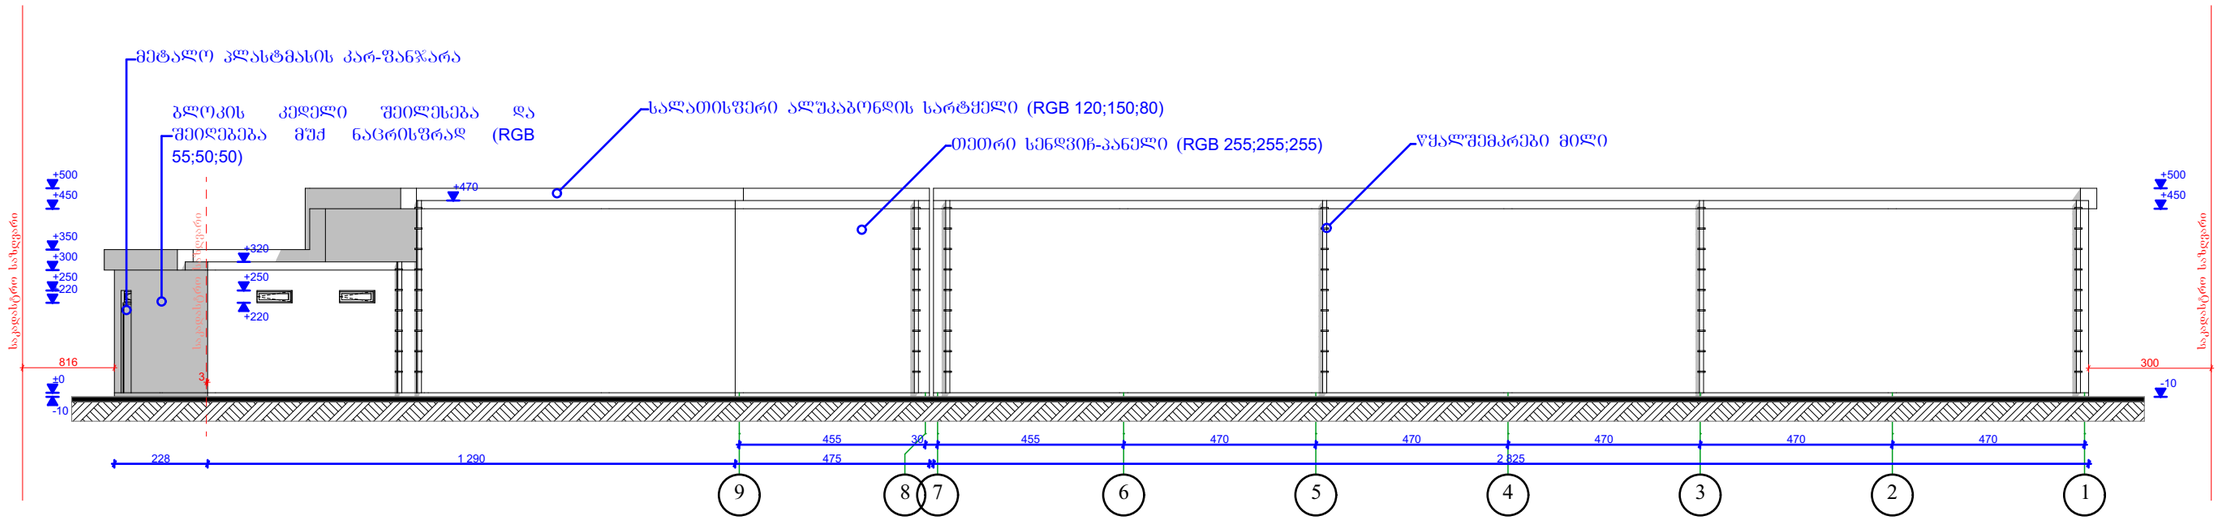


თანამდებობა	გვარი	ხელმოწერა
დირექტორი		
არქიტექტორი	გ.ქობულაშვილი	
დაამუშავა	ა.გოგსორიანშვილი	
კონსტრუქტორი		

პროექტის სახელი	
საწყობი	

მასშტაბი	ნახაზის დასახელება	
1:150	ფასადი 7-1 ღერძებში	
სტადია	ფურცლის №	ფურცლები
მ.პ.		

ფასადი ბ-ა ღერძებში

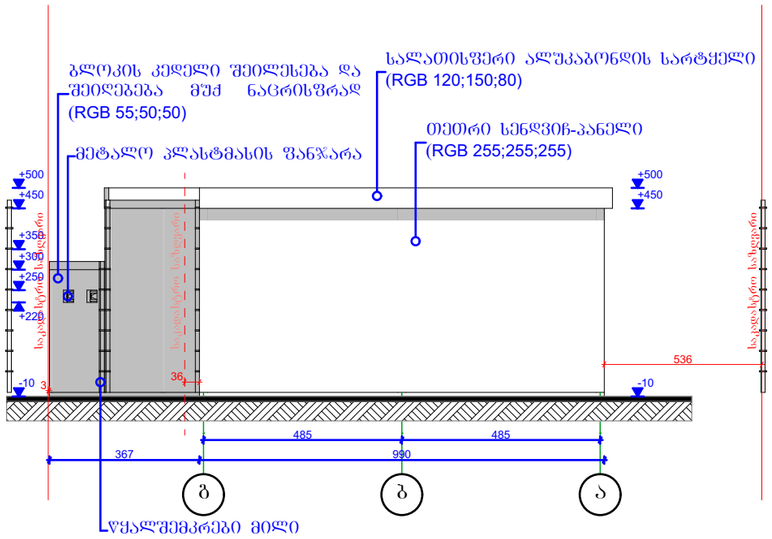

თანამდებობა	გვარი	ხელმოწერა
დირექტორი		
არქიტექტორი	ბ.ბერიძე	
დაამუშავა	ბ.ბერიძე	
კონსტრუქტორი		

პროექტის სახელი	
საწყობი	

მასშტაბი	ნახაზის დასახელება	
1:150	ფასადი ბ-ა ღერძებში	
სტადია	ფურცლის №	ფურცლები
მ.პ.		