ჭრილი 1-1

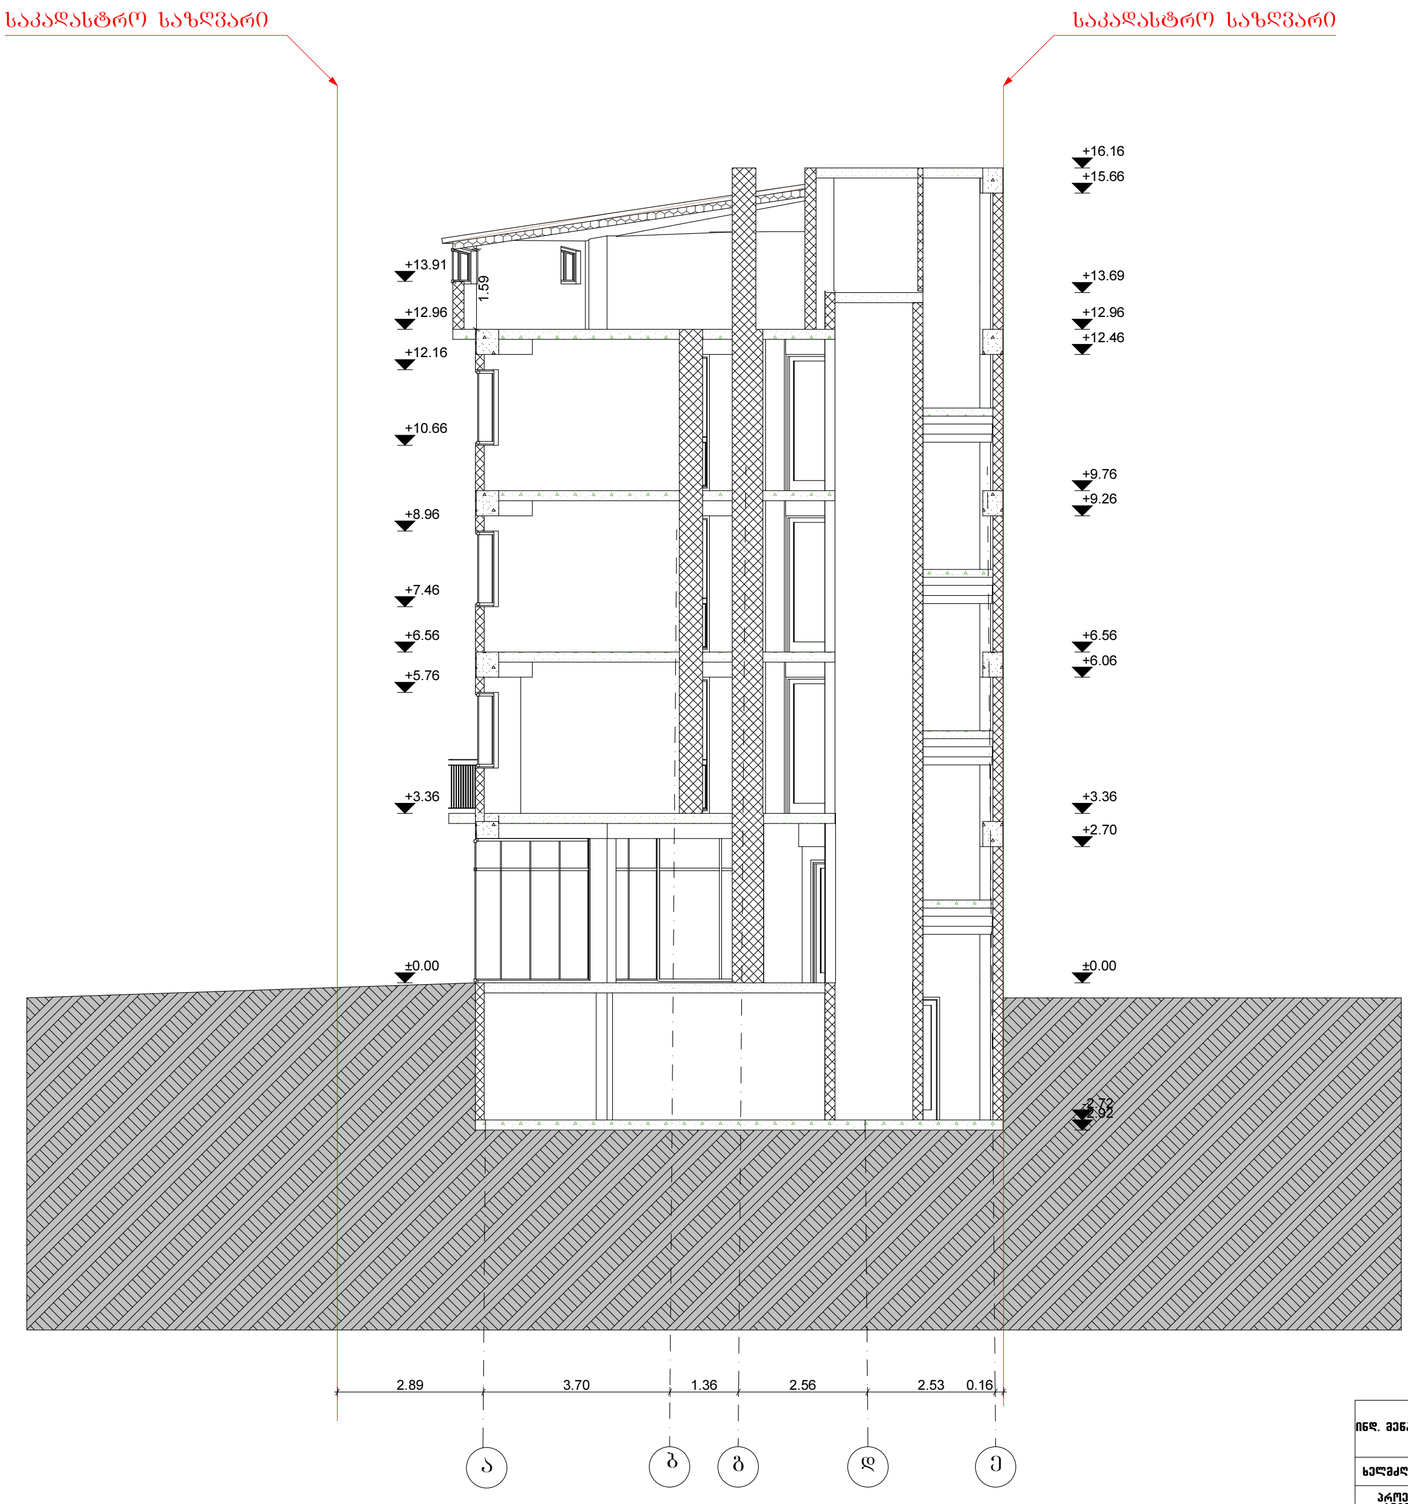

ინდ. მენარმე „დავით ბაირამაშვილი"		2019 წ.	ქ. თბილისი, სოფელი დიღომი სასოფლო-სამეურნეო მიწის ნაკვეთი, კოდით №01.72.14.022.238
		1:100	
ხელმძღვანელი	დ. ბაირამაშვილი		
პროექტის ავტორი	დ. ბაირამაშვილი		სასტუმრო
პროექტის ავტორი	დ. ბაირამაშვილი		
დ.ბაირამაშვილი			

სტადია	ფურც.	სულ.
პრ.		