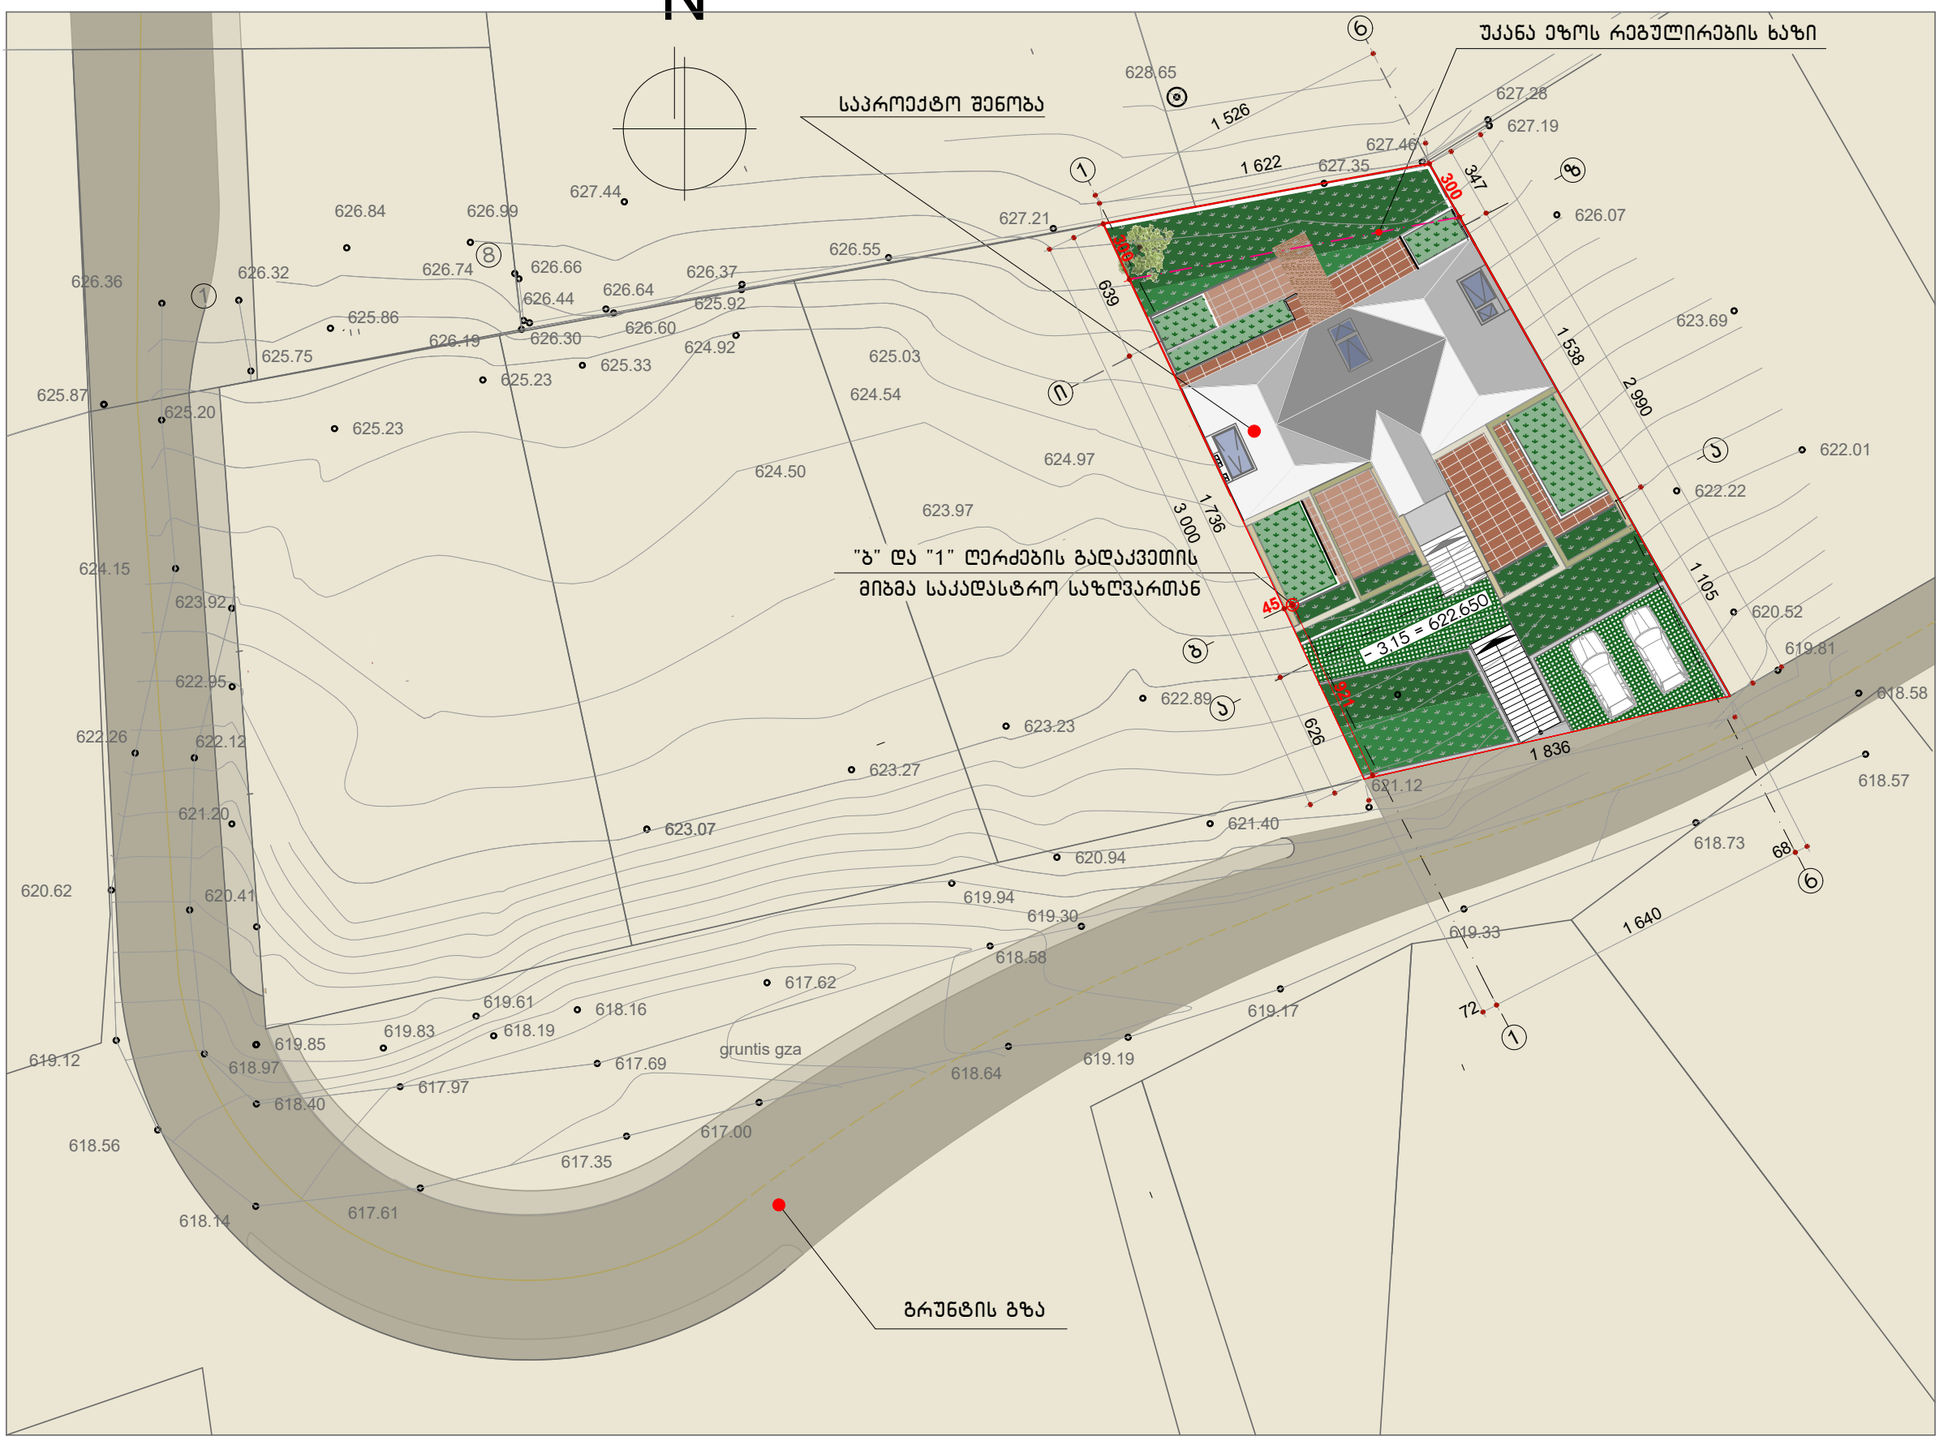

გენ-გეგმა დამუშავებულია ტოპო-გადაღების საფუძველზე.

ფორმატი	დაკვეთა	პროექტი	ფაილი
A- 3	№ 3-17	№ 03	ArchiCAD19

პირობითი აღნიშვნები:

- გამწვანება
- გამწვანება ბეტონის ფილაზე
- სხაურა მოპირკეთ. ზედაპირი
- საკადასტრო საზღვარი

შენიშვნა:

1. - ყველა ზომა მოცემულია სმ-ში; ნიშნულები მეტრებში.
2. - წვიმის ნაკადი უკანა ეზოდან, სარდაფში დამონტაჟებული მილების გავლით, ხვდება წინა ეზოში და შემდეგ ქუჩის სანიაღვრეში.

ტექ.-ეკონომ. მაჩვენებლები

კ 1	- 271.60 მ²	= 0.5
კ 2	- 497.90 მ²	= 1.0
კ 3	- 136.40 მ²	= 0.3

დამკვეთი: შპს. "გაბილისი"

ინდივიდუალური ორბინიანი სასხოვრებელი სახლი

მისამართი: ინტენსიფიკაციის გზის მიმდ. ნაკვეთი ს/კ 01.14.16.014.074

პრ. მთ.არქ		ო. ხოფერია
შეასრულა		გ.კახაბრიშვილი
შეამოწმა		ო. რუხაძე

საპროექტო ორგანიზაცია
Ab Architectural Bureau
"არქიტექტურული ბიურო"
დ. უზნაძის ქ.95, 0102, თბილისი, საქართველო
ტელ: 995 577 22-53-83 www.arch-bureau.com

არქიტექტურული ნაწილი

გენ-გეგმა

მ. 1:300		00-11-2017
№	კორექტირებული	თარიღი
1.		00-05-2018
2.		
3.		
4.		
5.		

სტადია	ფურცლის №	რაოდენობა
მპ.	A - 003	.