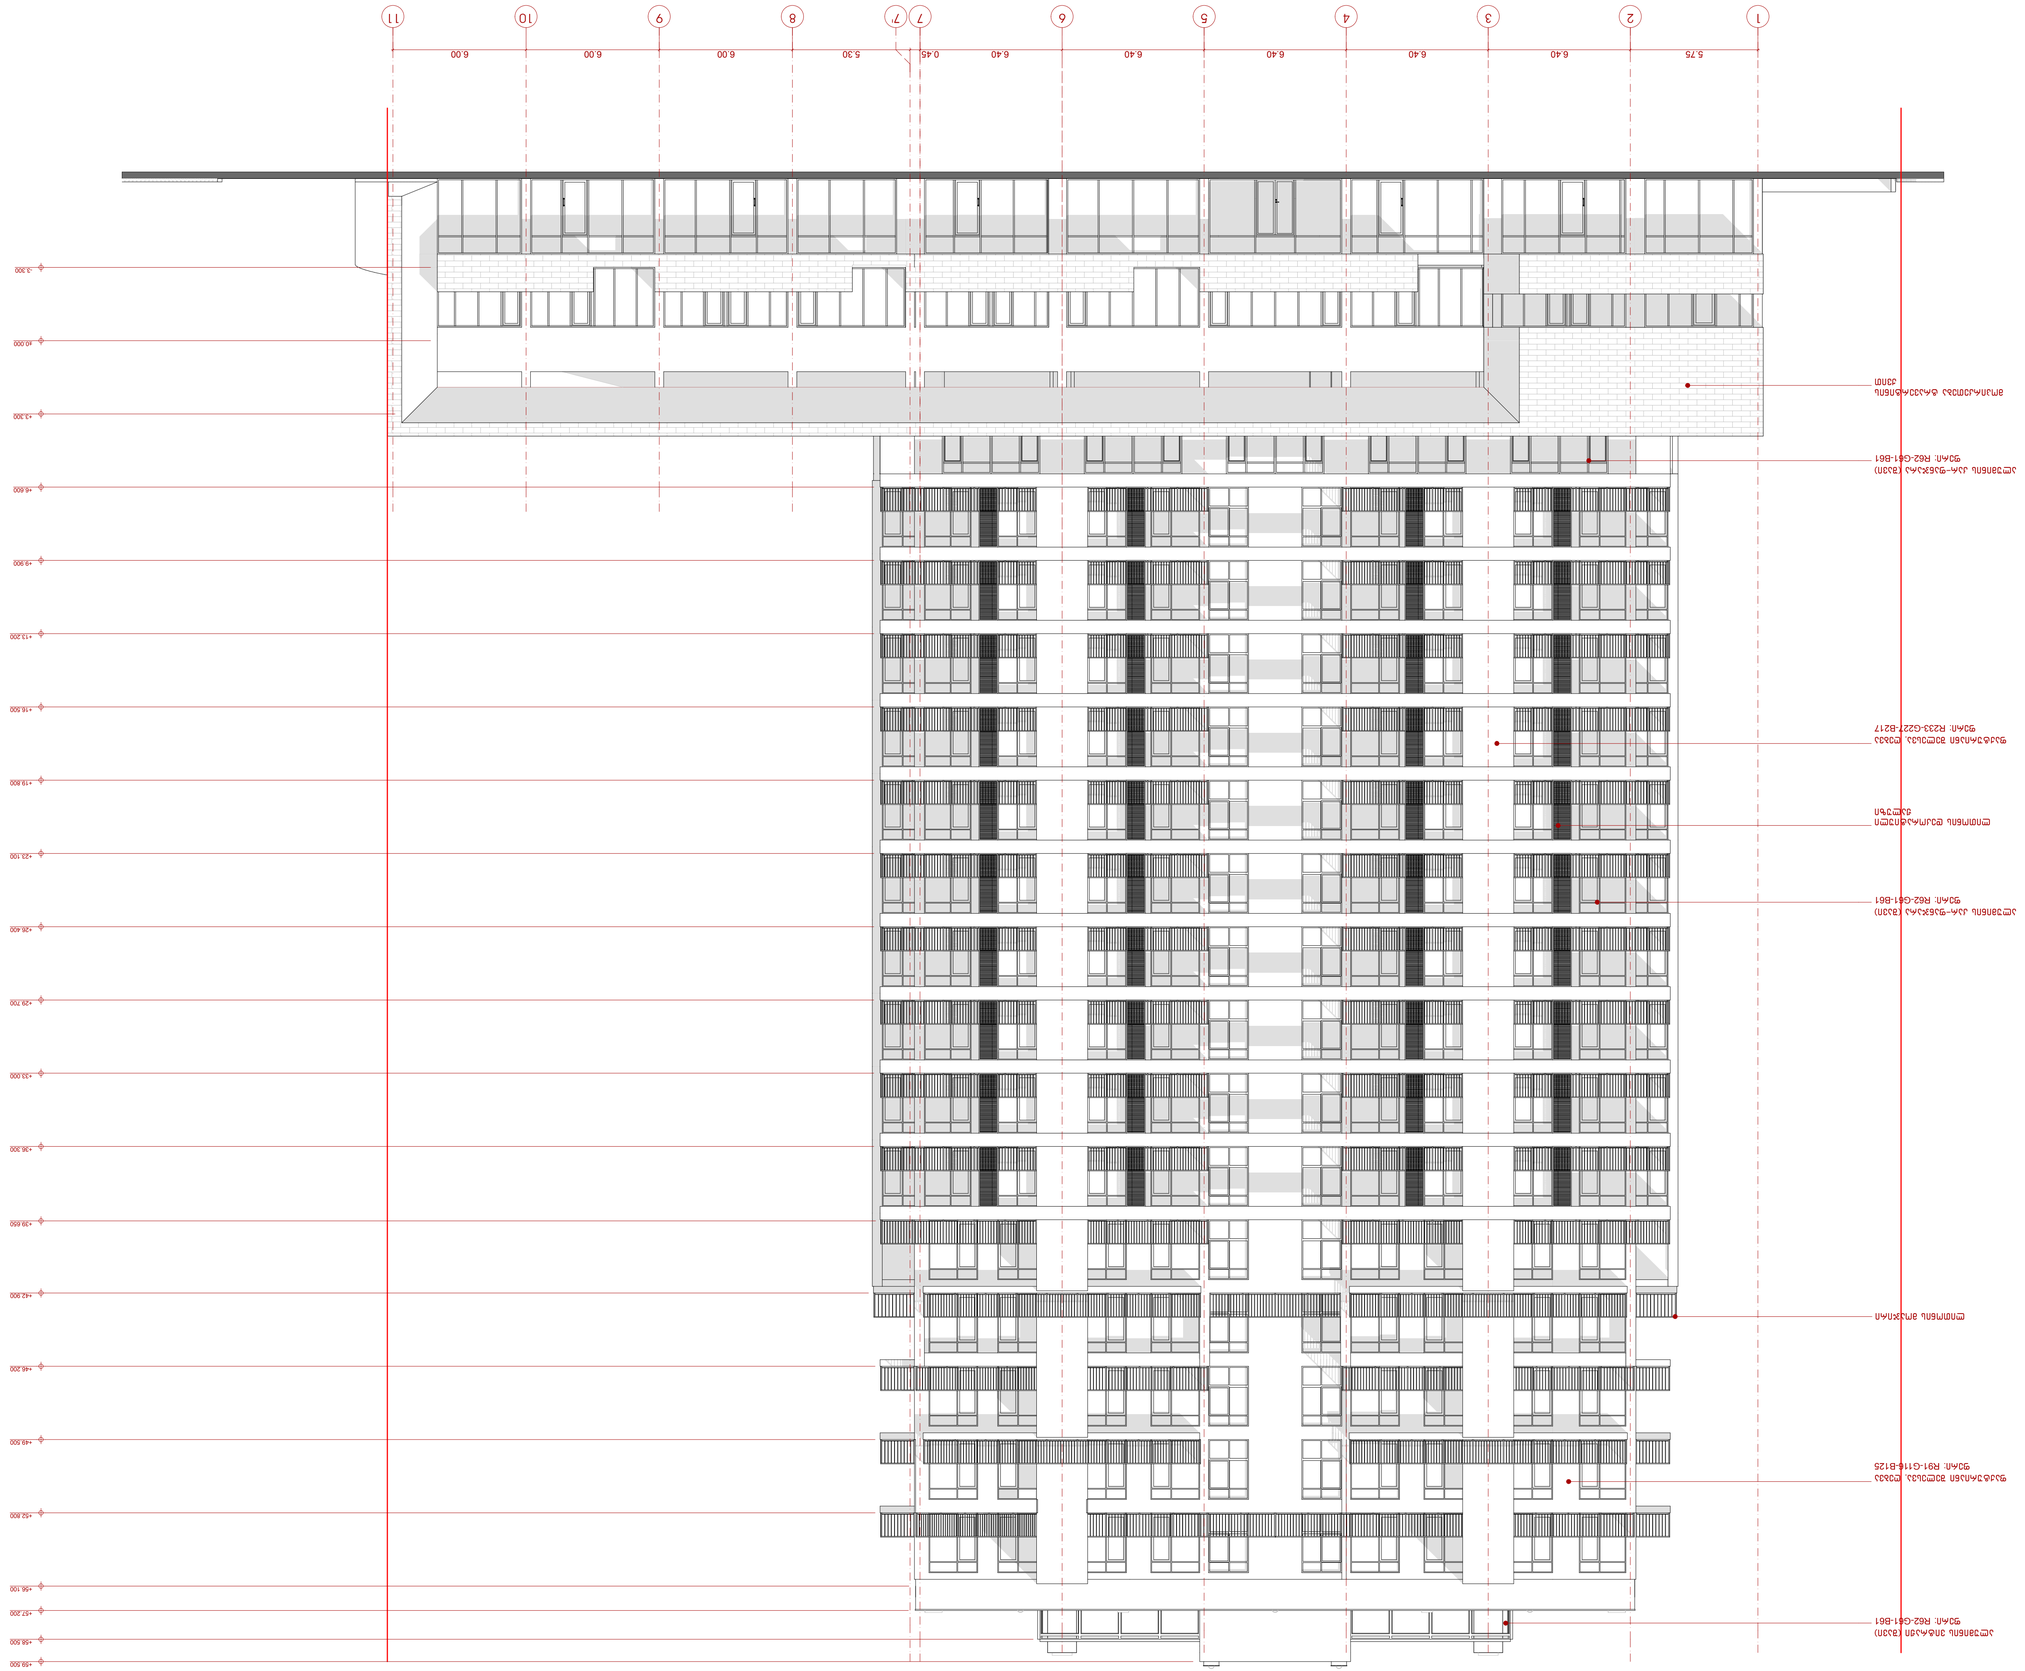
1
2
3
4
5
6
7
7
8
9
10
11
5.75
6.40
6.40
6.40
6.40
6.40
0.45
5.30
6.00
6.00
6.00
-3.300
+0.000
+3.300
+6.600
+9.900
+13.200
+16.500
+19.800
+23.100
+26.400
+29.700
+33.000
+36.300
+39.600
+42.900
+46.200
+49.500
+52.800
+56.100
+57.200
+58.500
+59.500

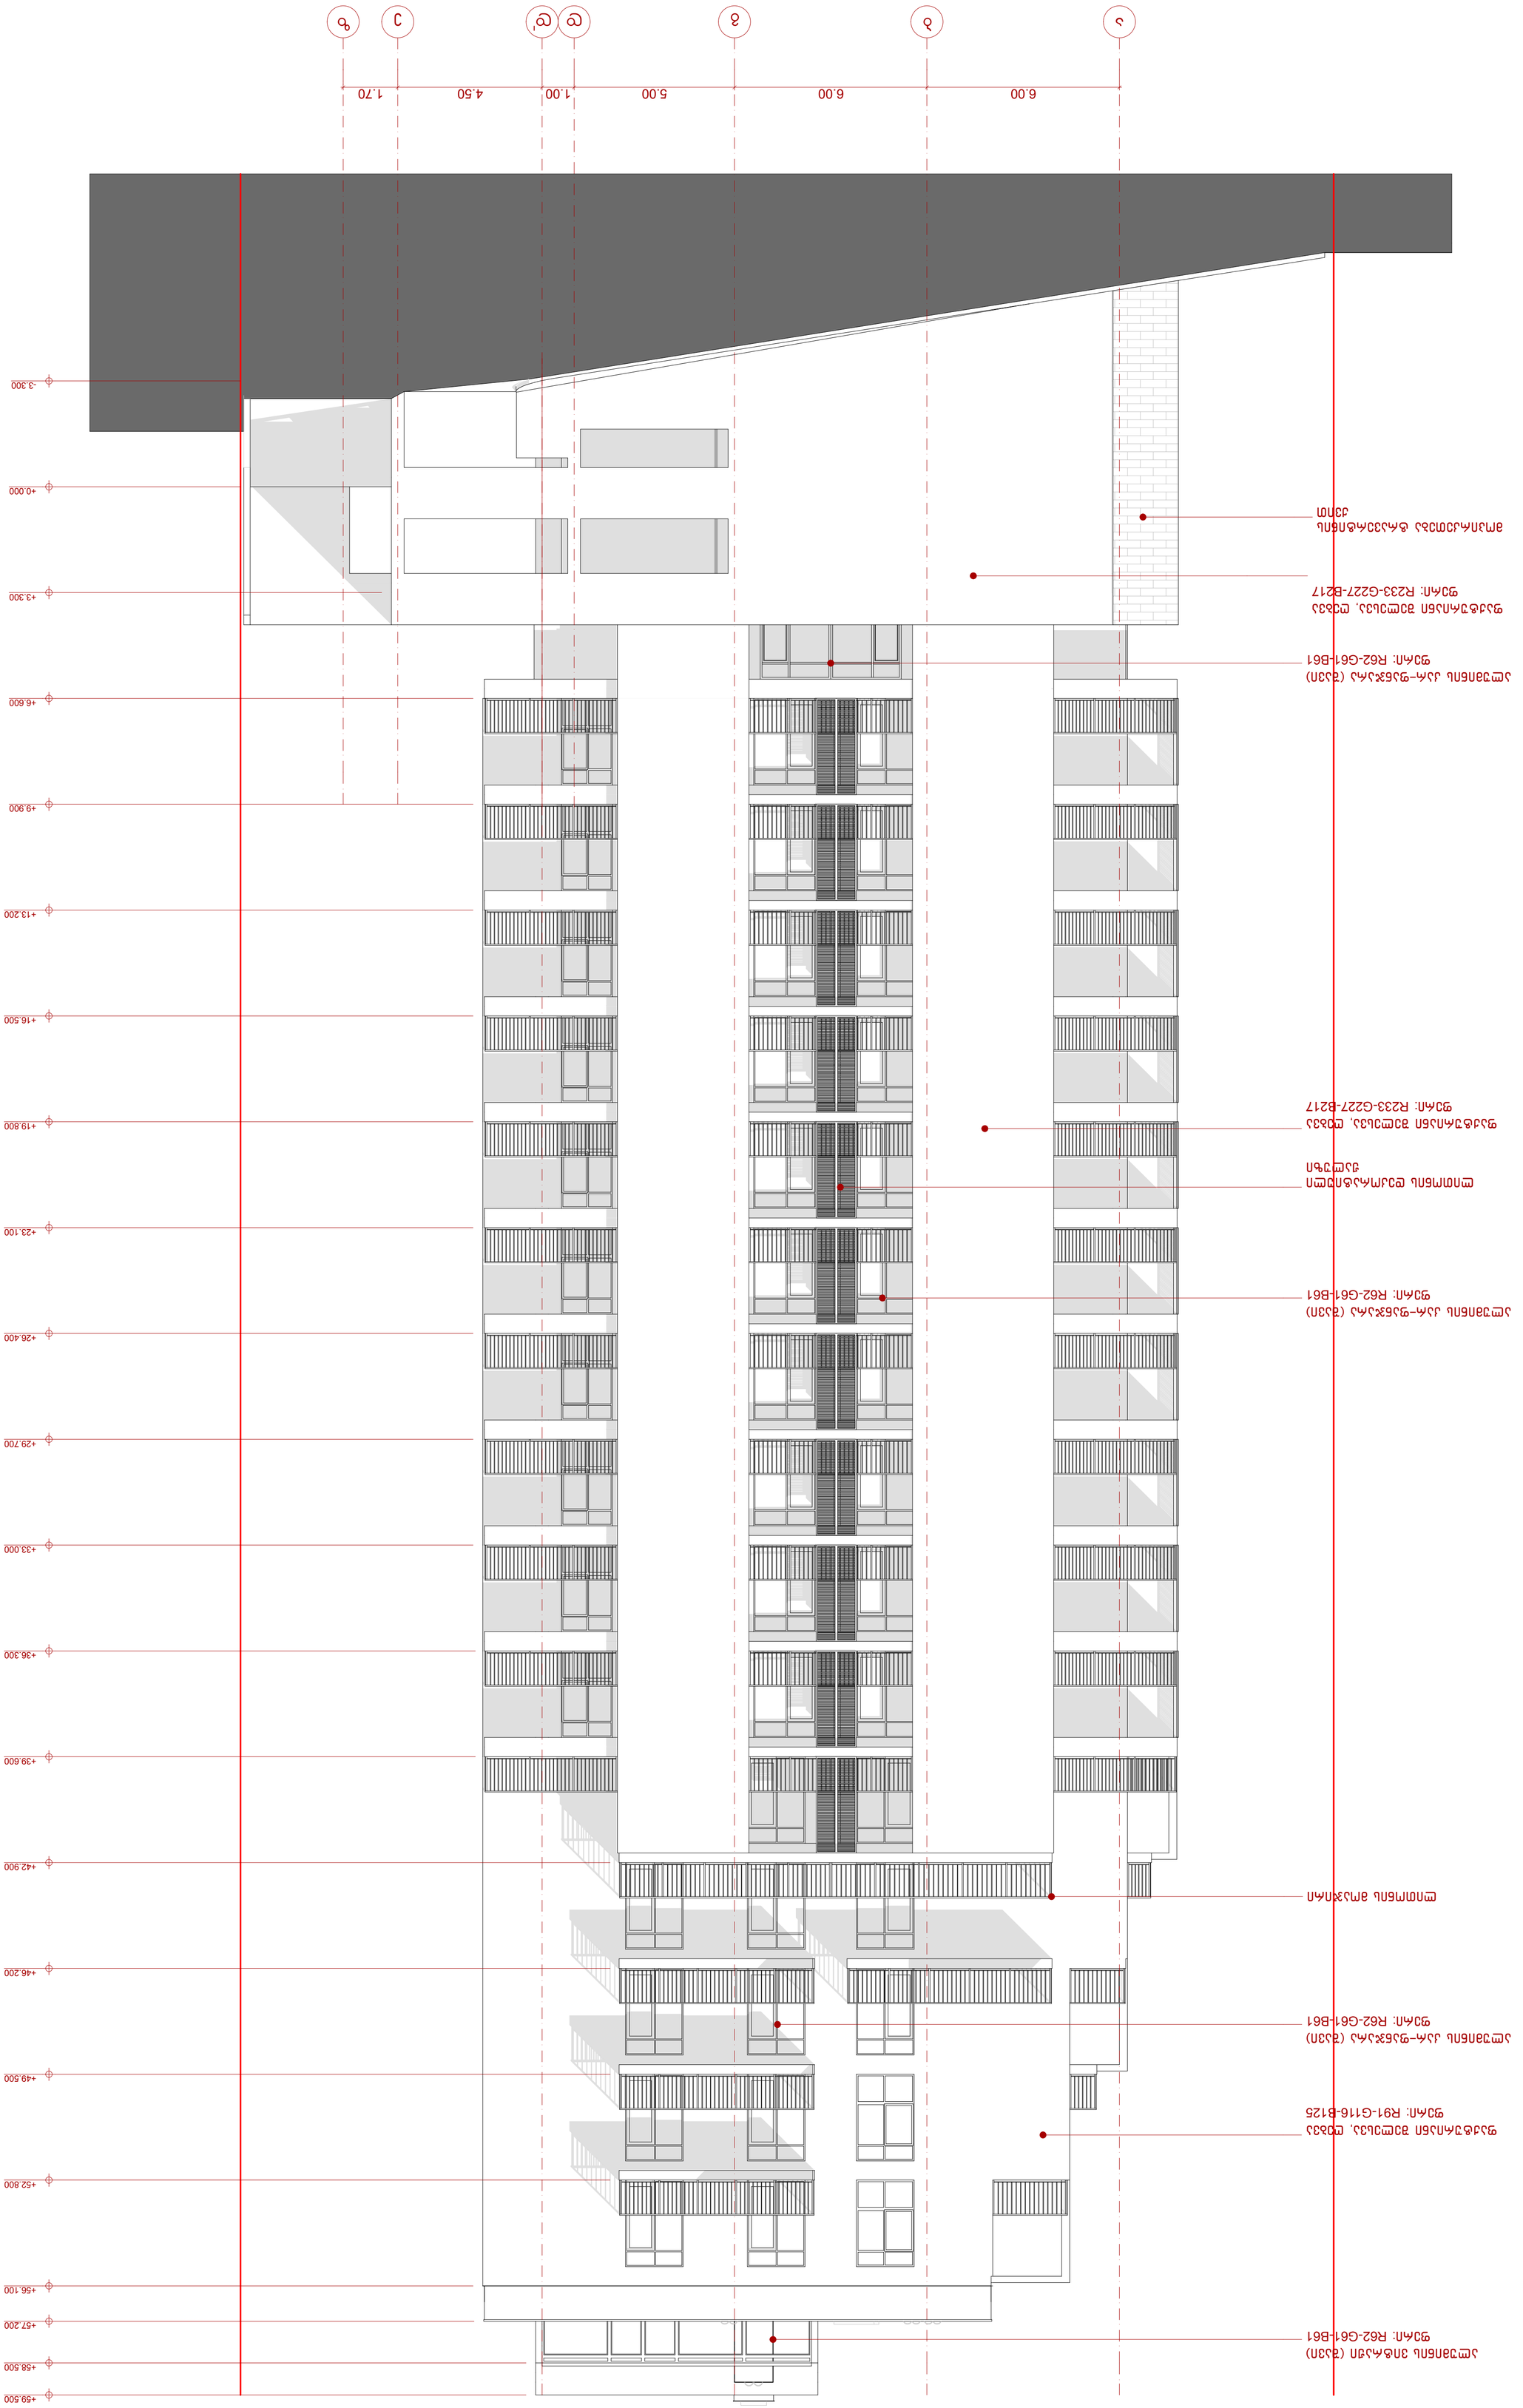














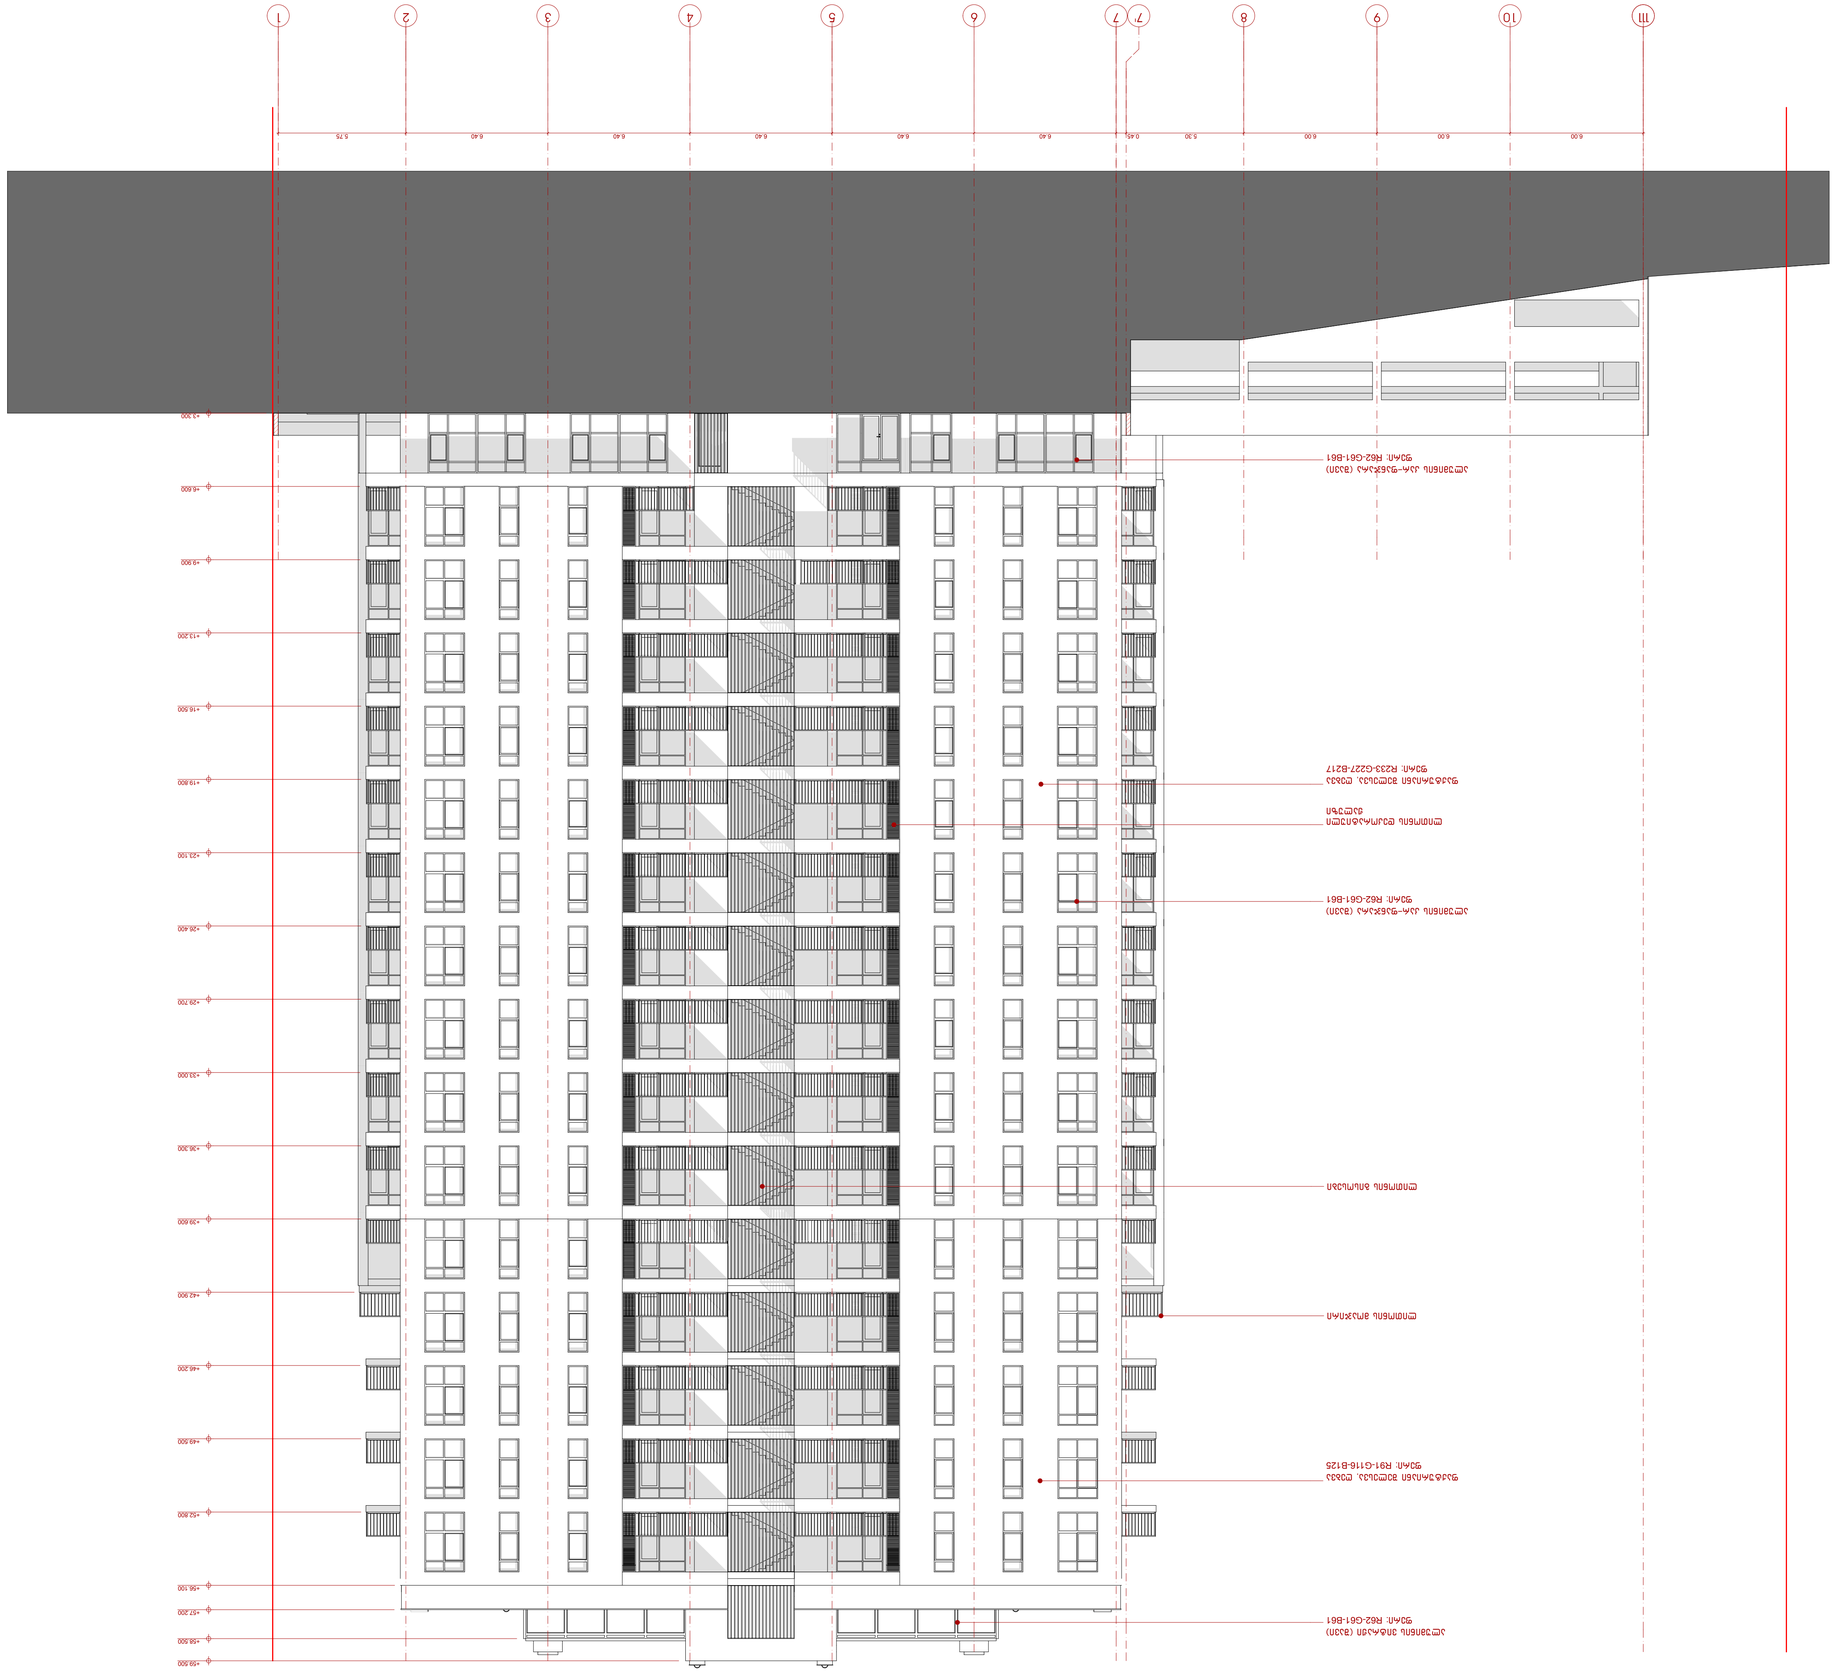



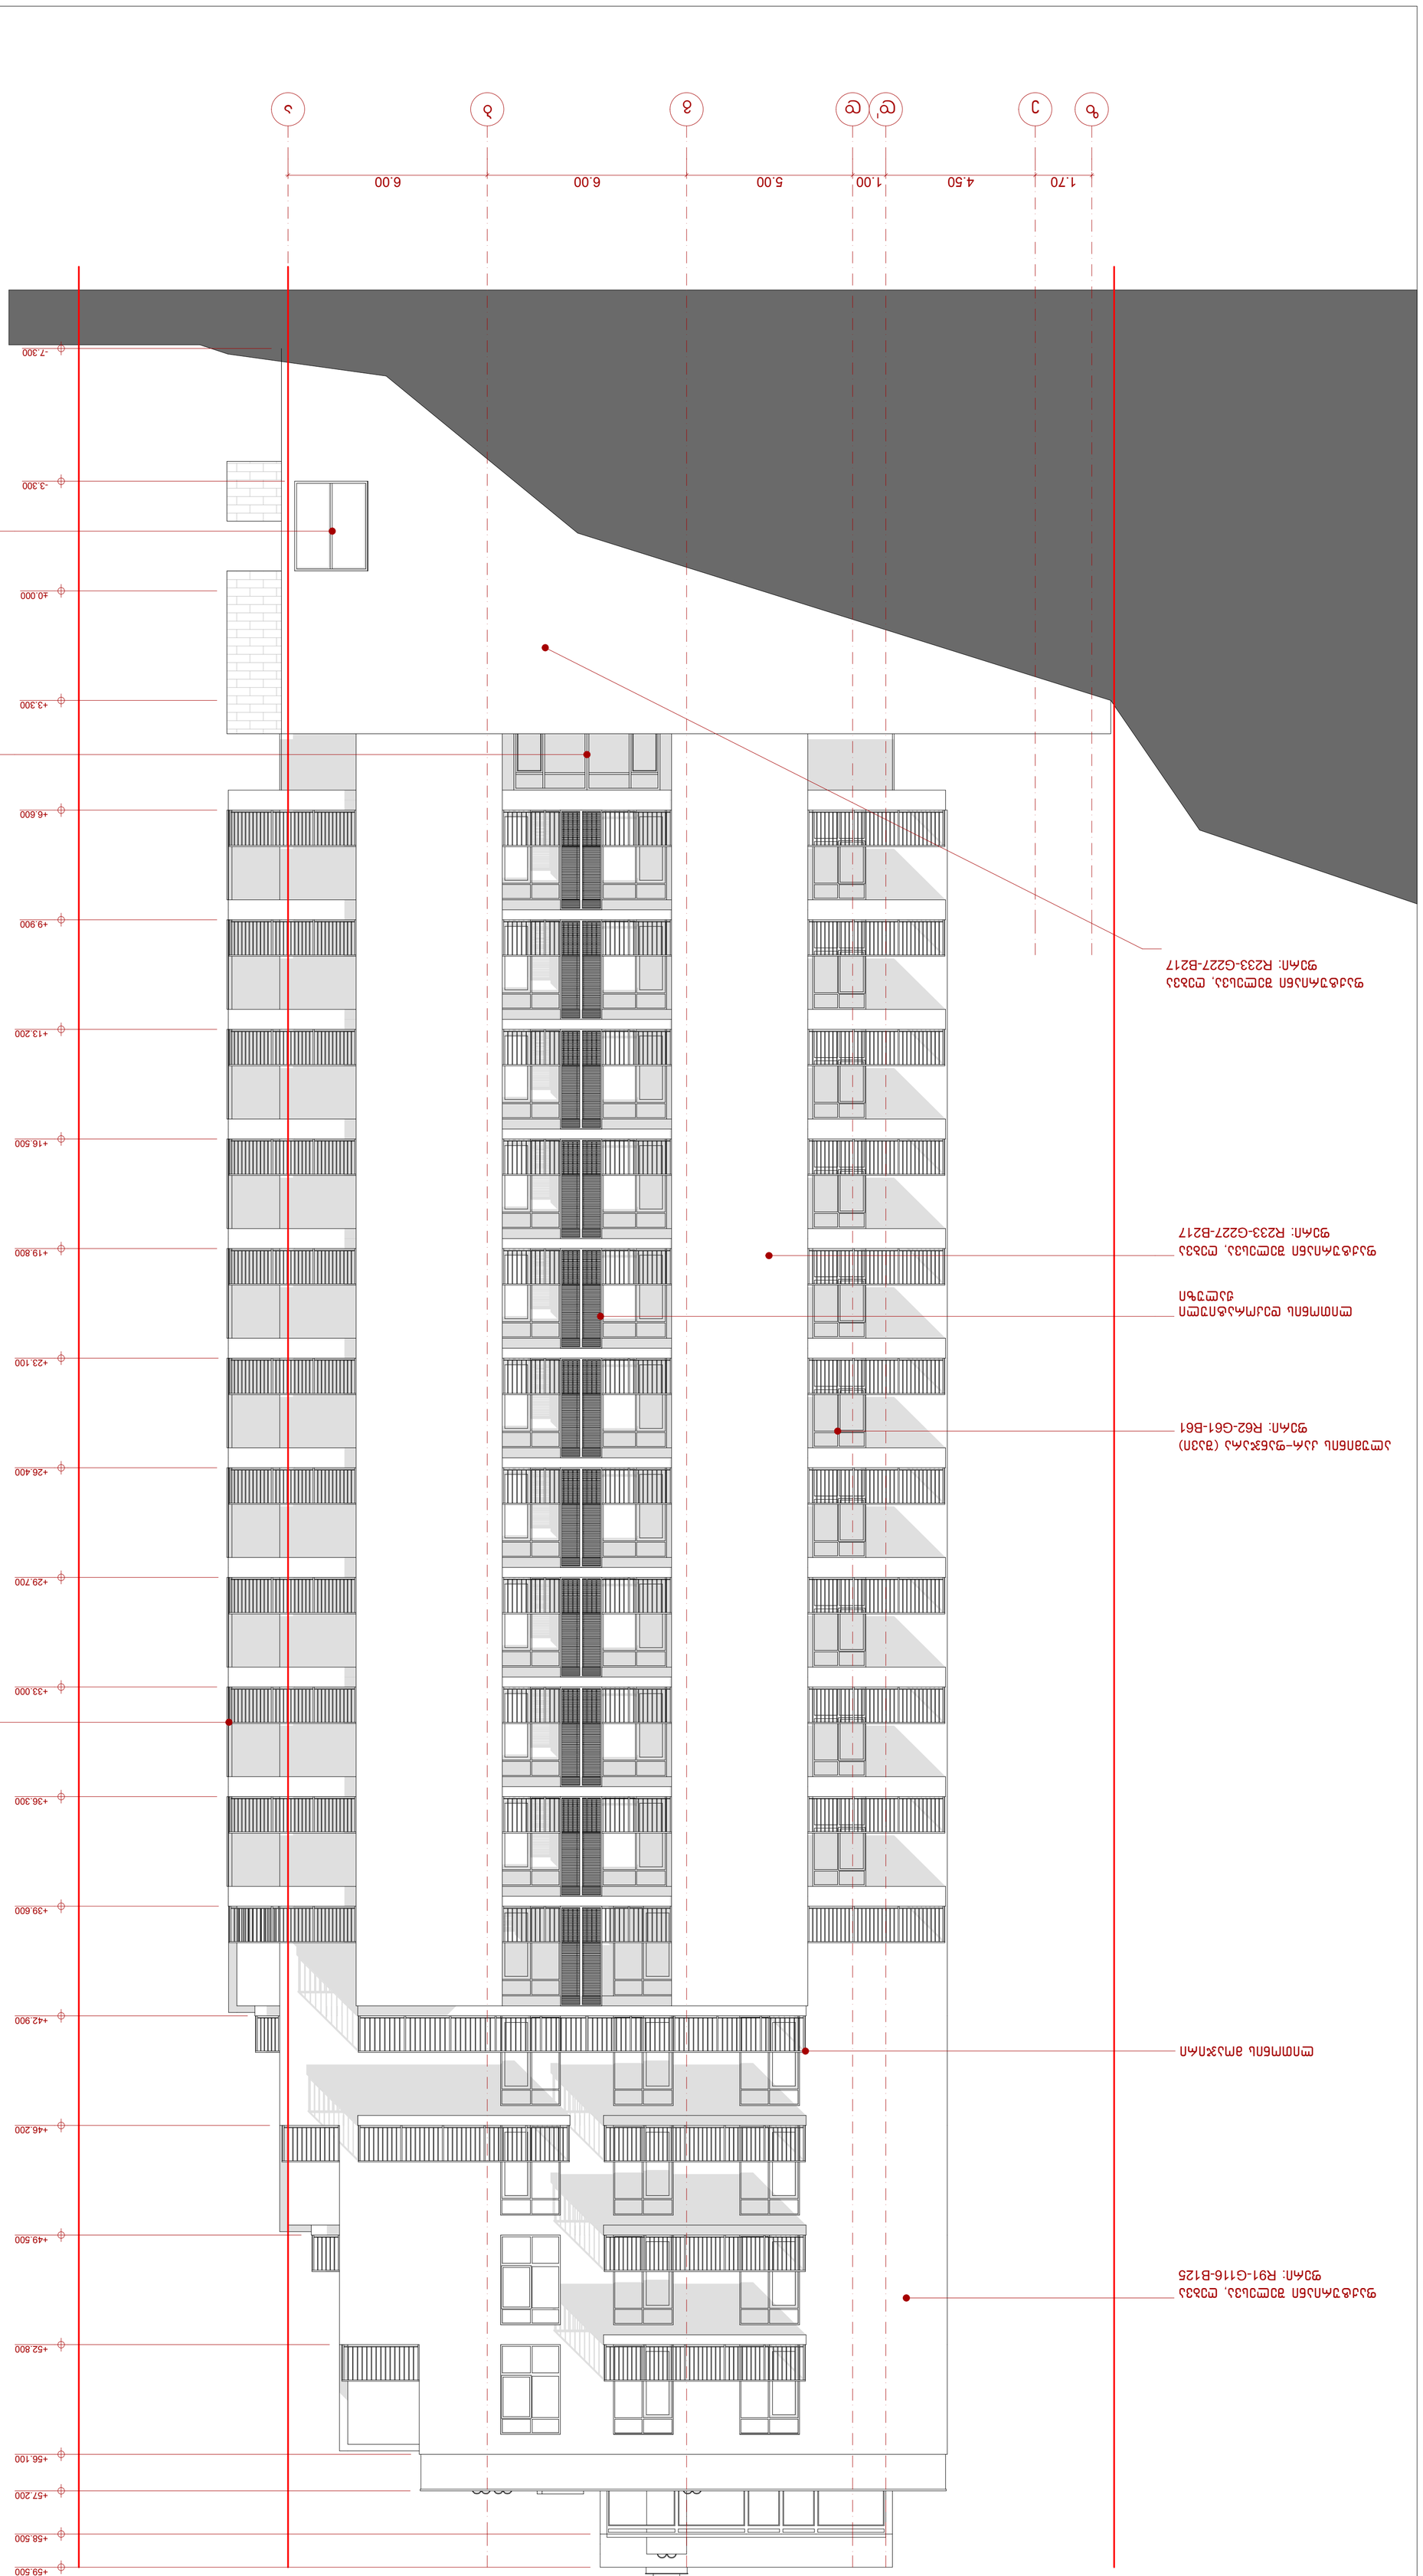
1.70
4.50
1.00
5.00
6.00
6.00
-7.300
-3.300
±0.000
+3.300
+6.600
+9.900
+13.200
+16.500
+19.800
+23.100
+26.400
+29.700
+33.000
+36.300
+39.600
+42.900
+46.200
+49.500
+52.800
+56.100
+57.200
+58.500
+59.500
