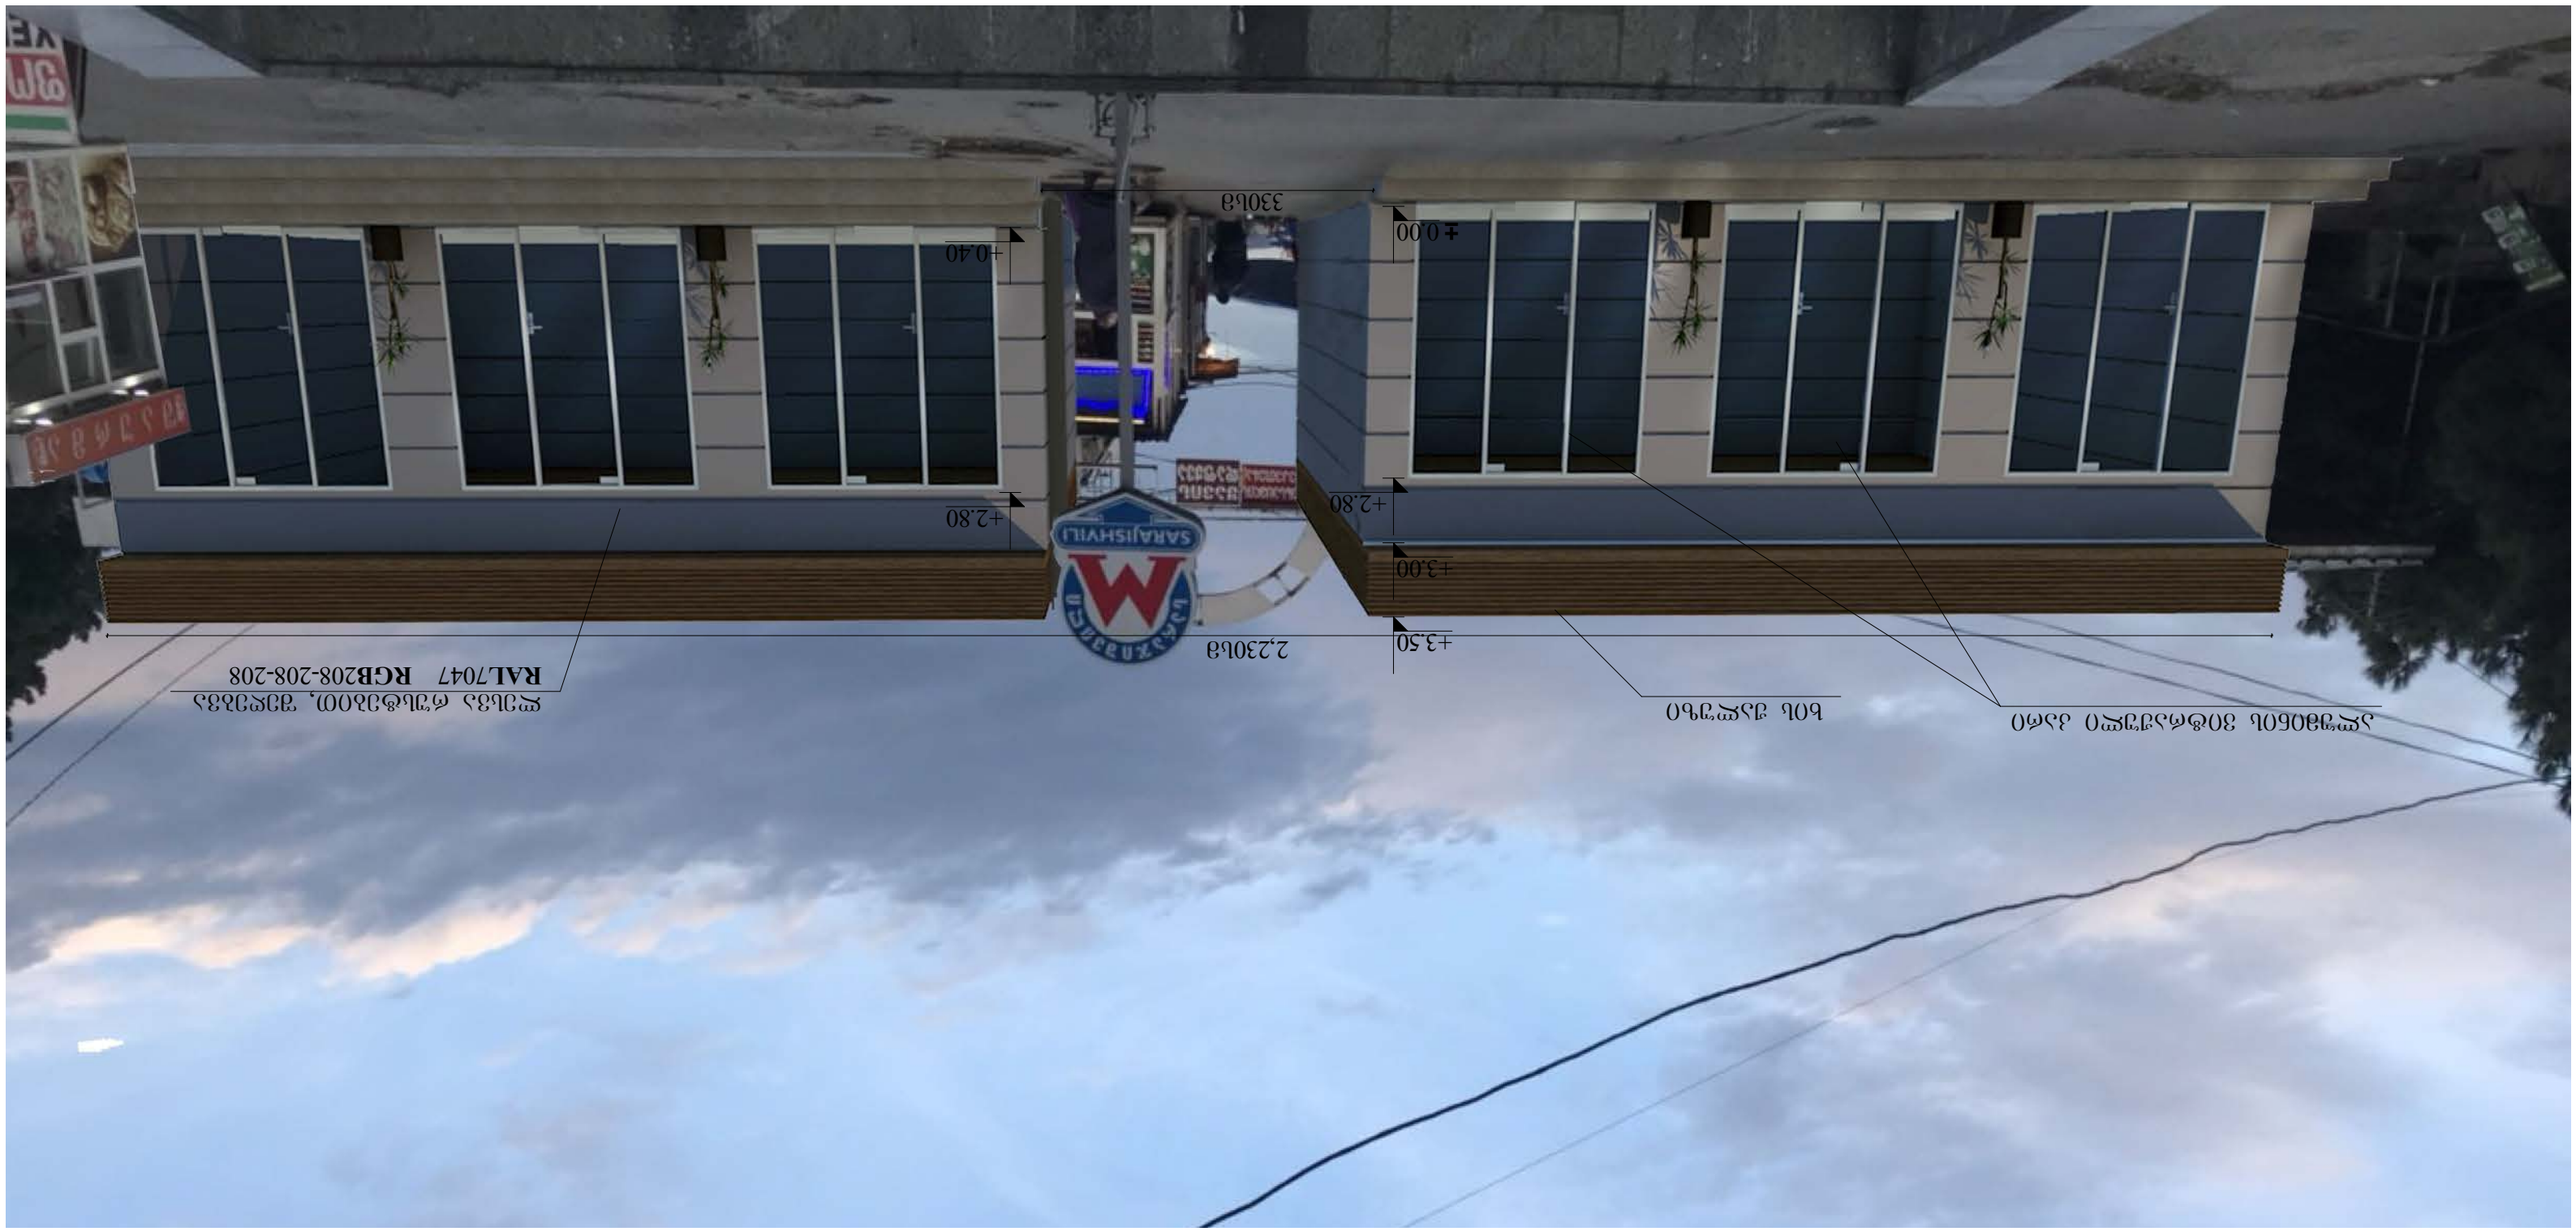
+3.50
2,230ს3
+3.00
+2.80
±0.00
330ს3
+2.80
+0.40
RAL7047 RGB208-208-208
ᲛᲬᲘᲜᲐ ᲙᲐᲜᲘᲡ ᲤᲔᲠᲘᲗ, ᲒᲐᲛᲐᲠᲗᲣᲚᲘ ᲛᲐᲡᲘᲜᲘ
ᲑᲝᲚᲝ ᲯᲐᲛᲣᲠᲘ ᲤᲘᲜᲘᲨᲘ ᲛᲝᲧᲕᲐᲜᲘᲚᲘ ᲤᲔᲠᲘᲗ ᲓᲐᲮᲣᲠᲣᲚᲘ ᲙᲘᲒᲘ
ᲑᲝᲚᲝ ᲯᲐᲛᲣᲠᲘ ᲤᲘᲜᲘᲨᲘ ᲛᲝᲧᲕᲐᲜᲘᲚᲘ ᲤᲔᲠᲘᲗ ᲓᲐᲮᲣᲠᲣᲚᲘ ᲙᲘᲒᲘ
RAL7047 RGB208-208-208
ᲛᲬᲘᲜᲐ ᲙᲐᲜᲘᲡ ᲤᲔᲠᲘᲗ, ᲒᲐᲛᲐᲠᲗᲣᲚᲘ ᲛᲐᲡᲘᲜᲘ


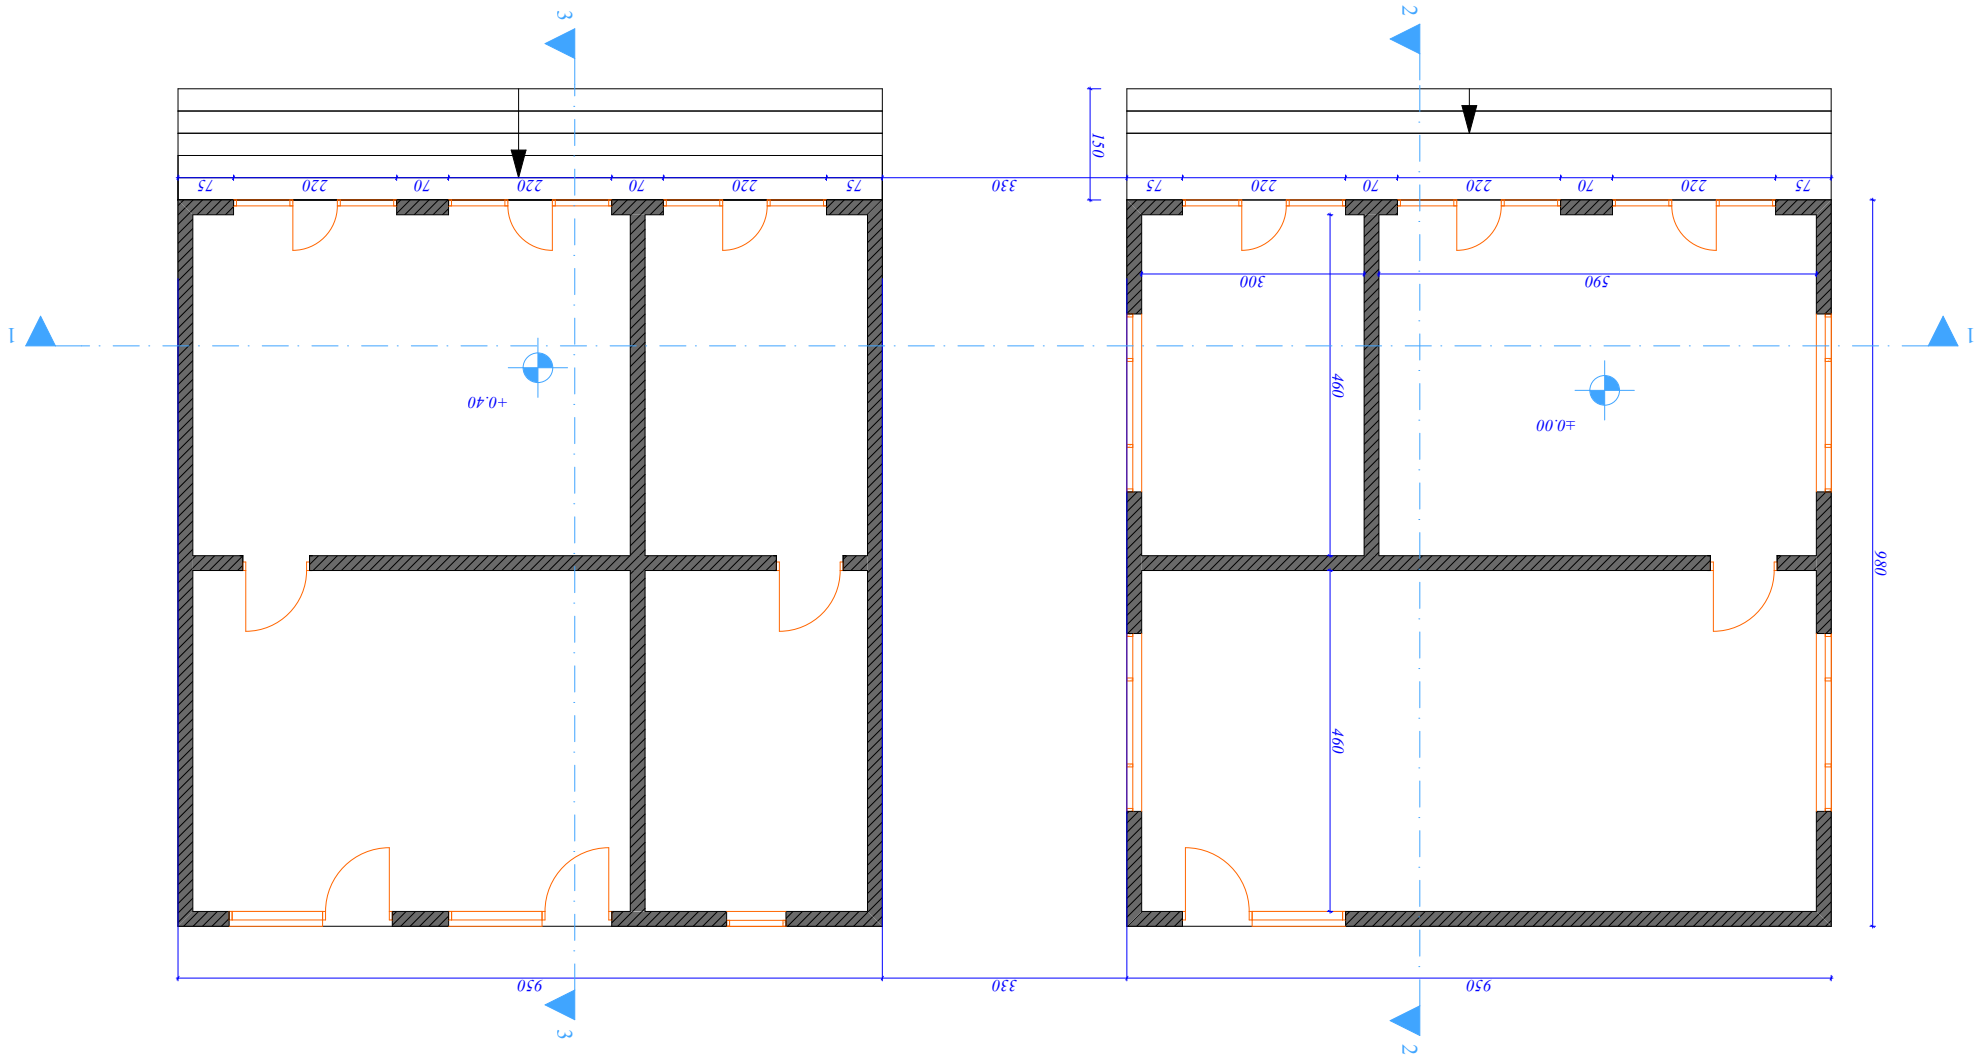


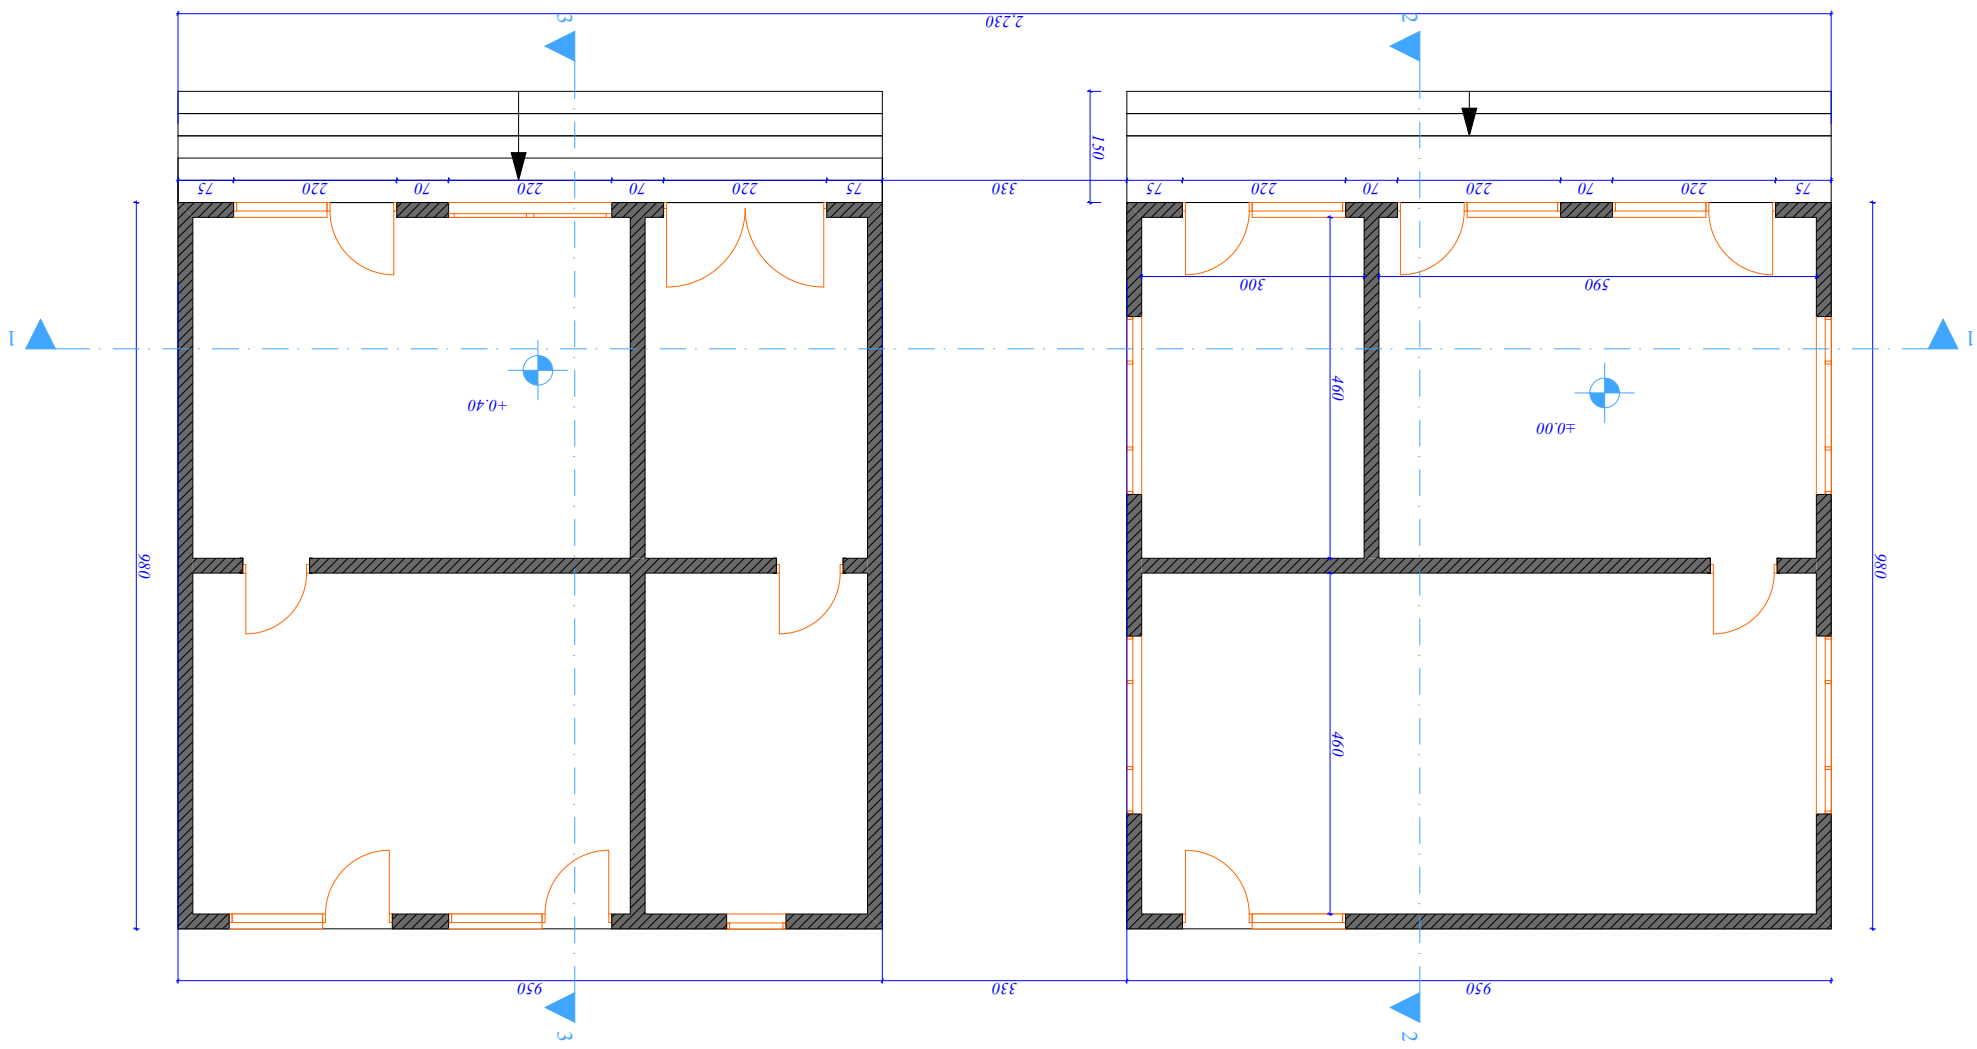

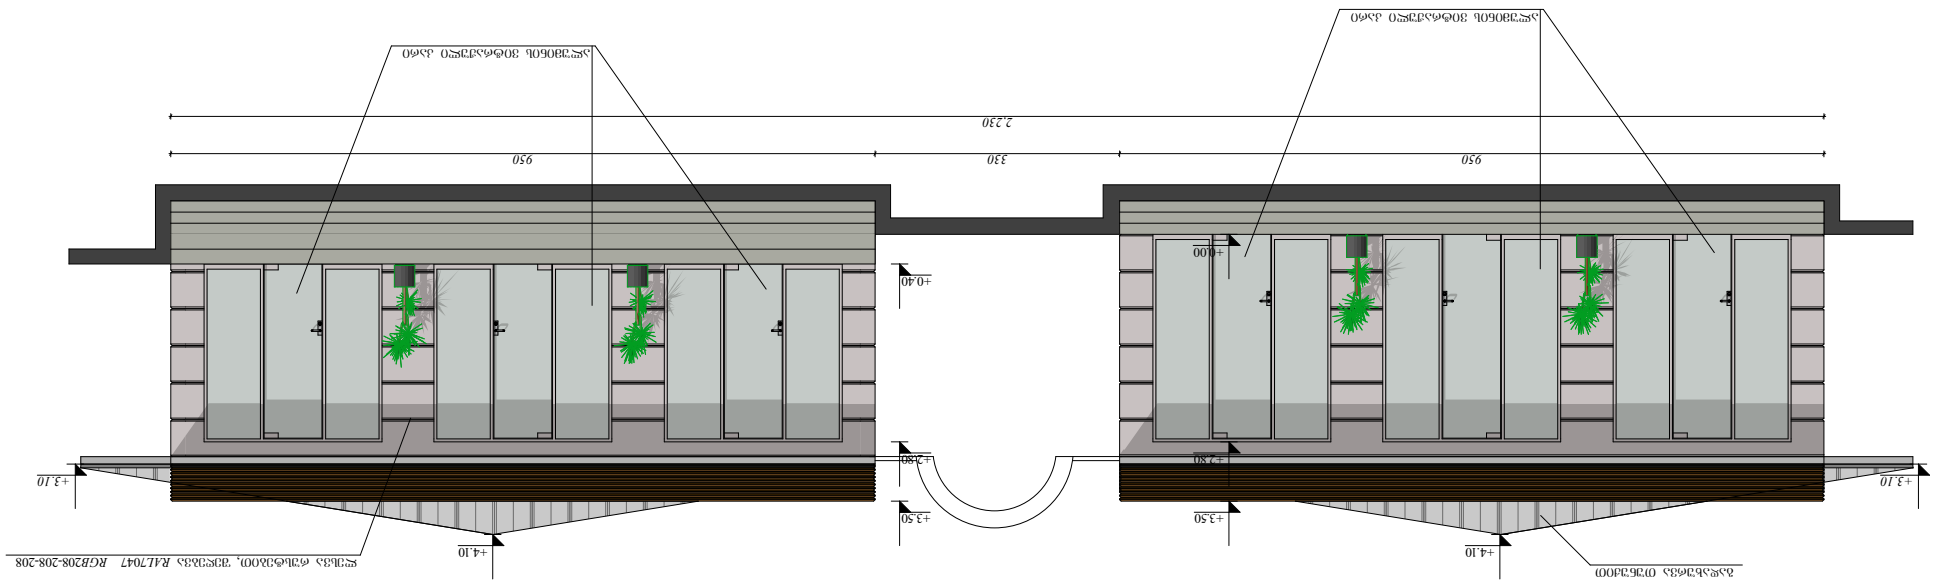


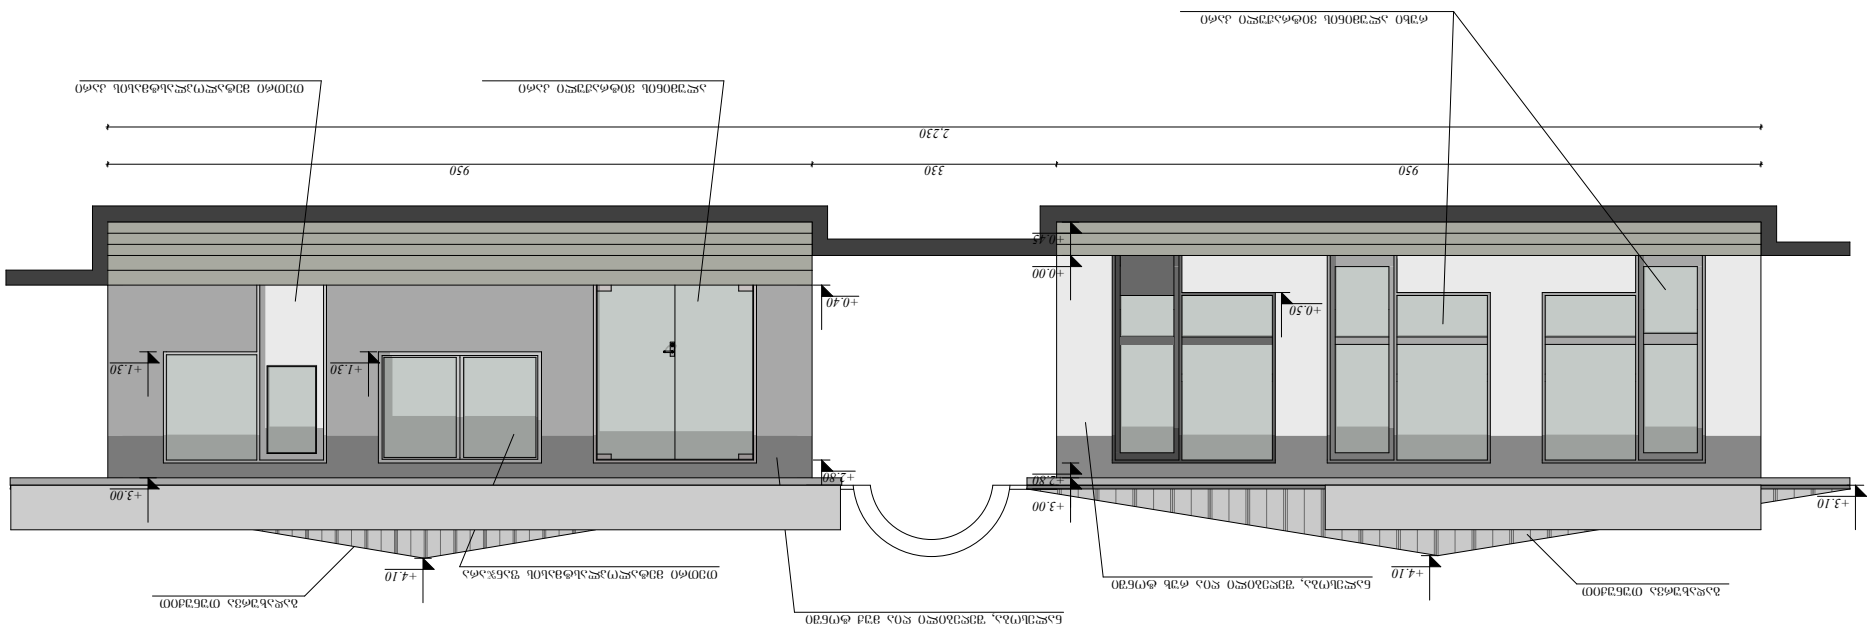


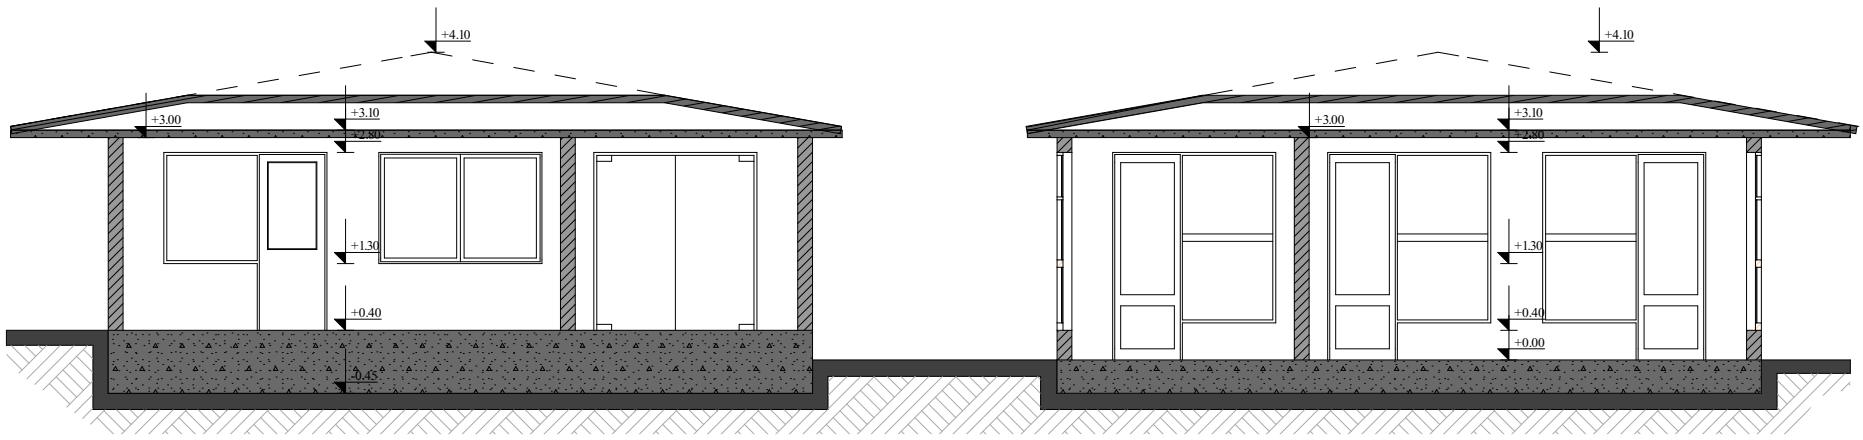

არსებული ჭრილი 1-1 მ 1:100

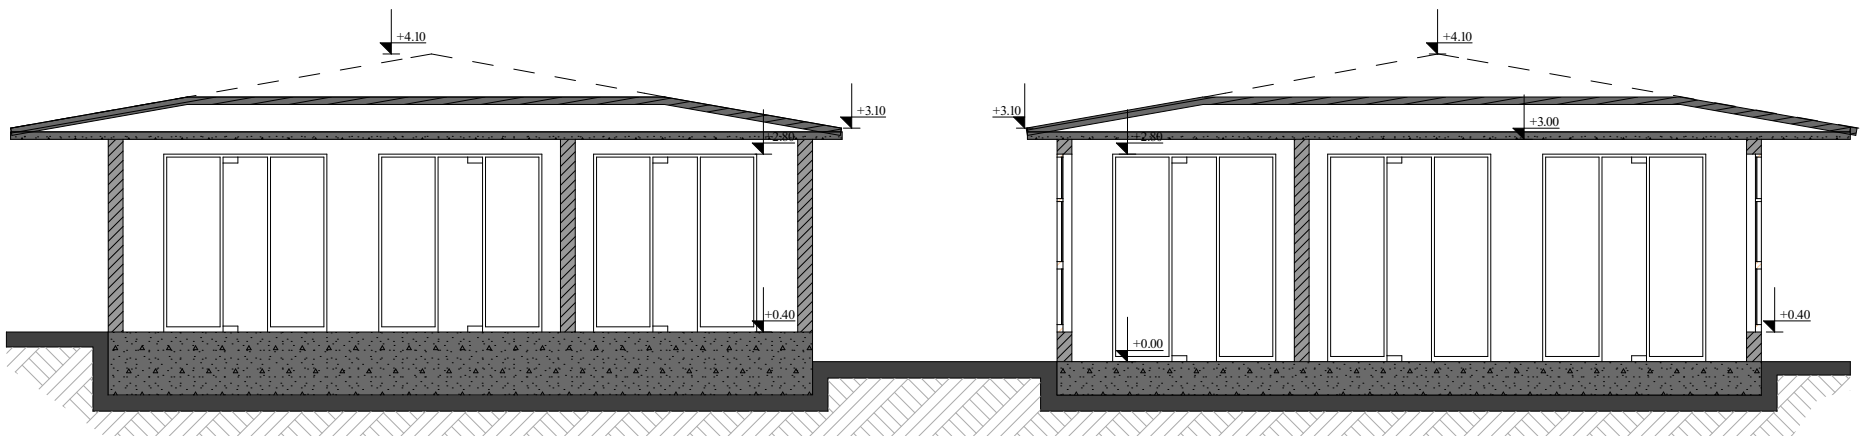

საპროექტო ჭრილი 1-1 მ 1:100

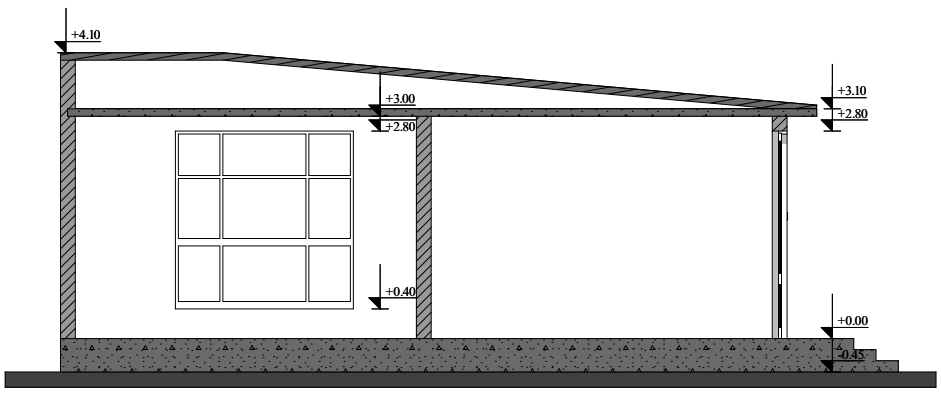

არსებული ჭრილი 2-2 მ 1:100

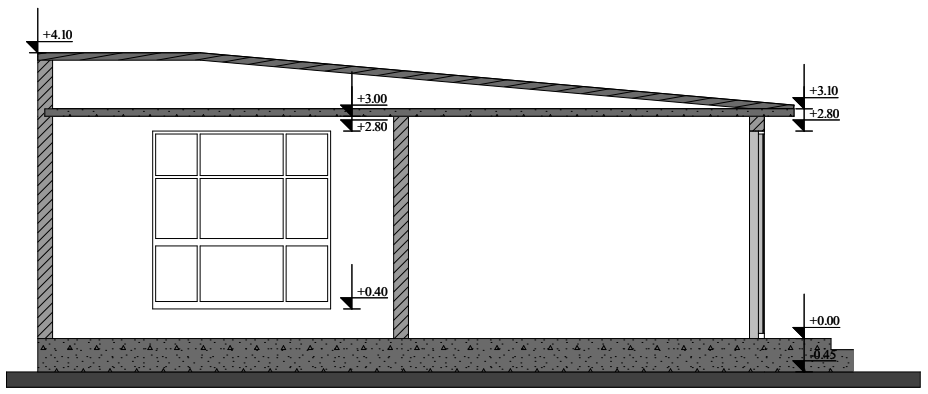

საპროექტო ჭრილი 2-2 მ 1:100

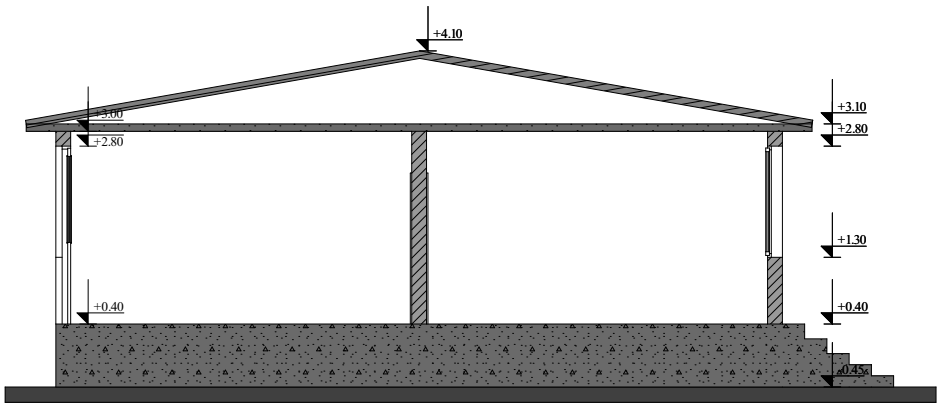

არსებული ჭრილი 3-3 მ 1:100

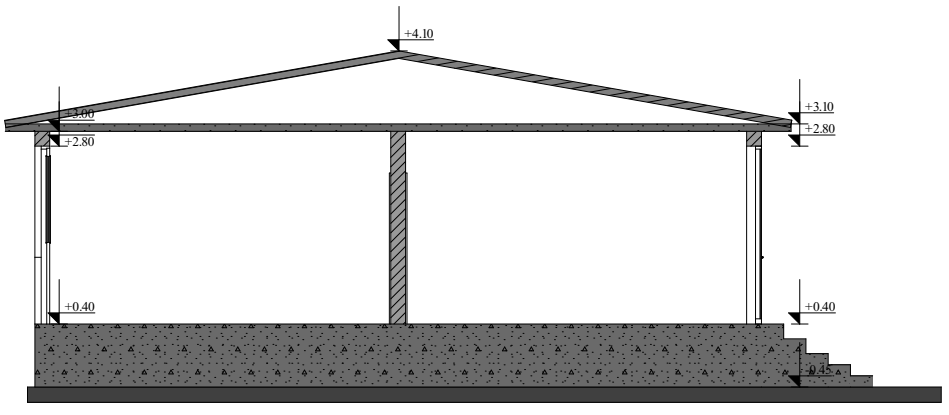

საპროექტო ჭრილი 3-3 მ 1:100