ტექნიკური:	შპს "ზაალიშ ინტერნეიშნლ ენჯინირინგ ჯორჯია"	II- სვეტის ჭრილი 1-1	
ავტორი:	კ.ტაბიძე,ს.ბურჭულაძე,ი.ჯანიაშვილი,ა.ჯანიაშვილი	დამკვეთი:	შპს "ზაალიშ ინტერნეიშნლ ენჯინირინგ ჯორჯია"
		თარიღი:	3.ᲛᲐᲠᲢᲘᲡ.2023

0 m 1 m 3 m

www.zaalishgeorgia@live.com

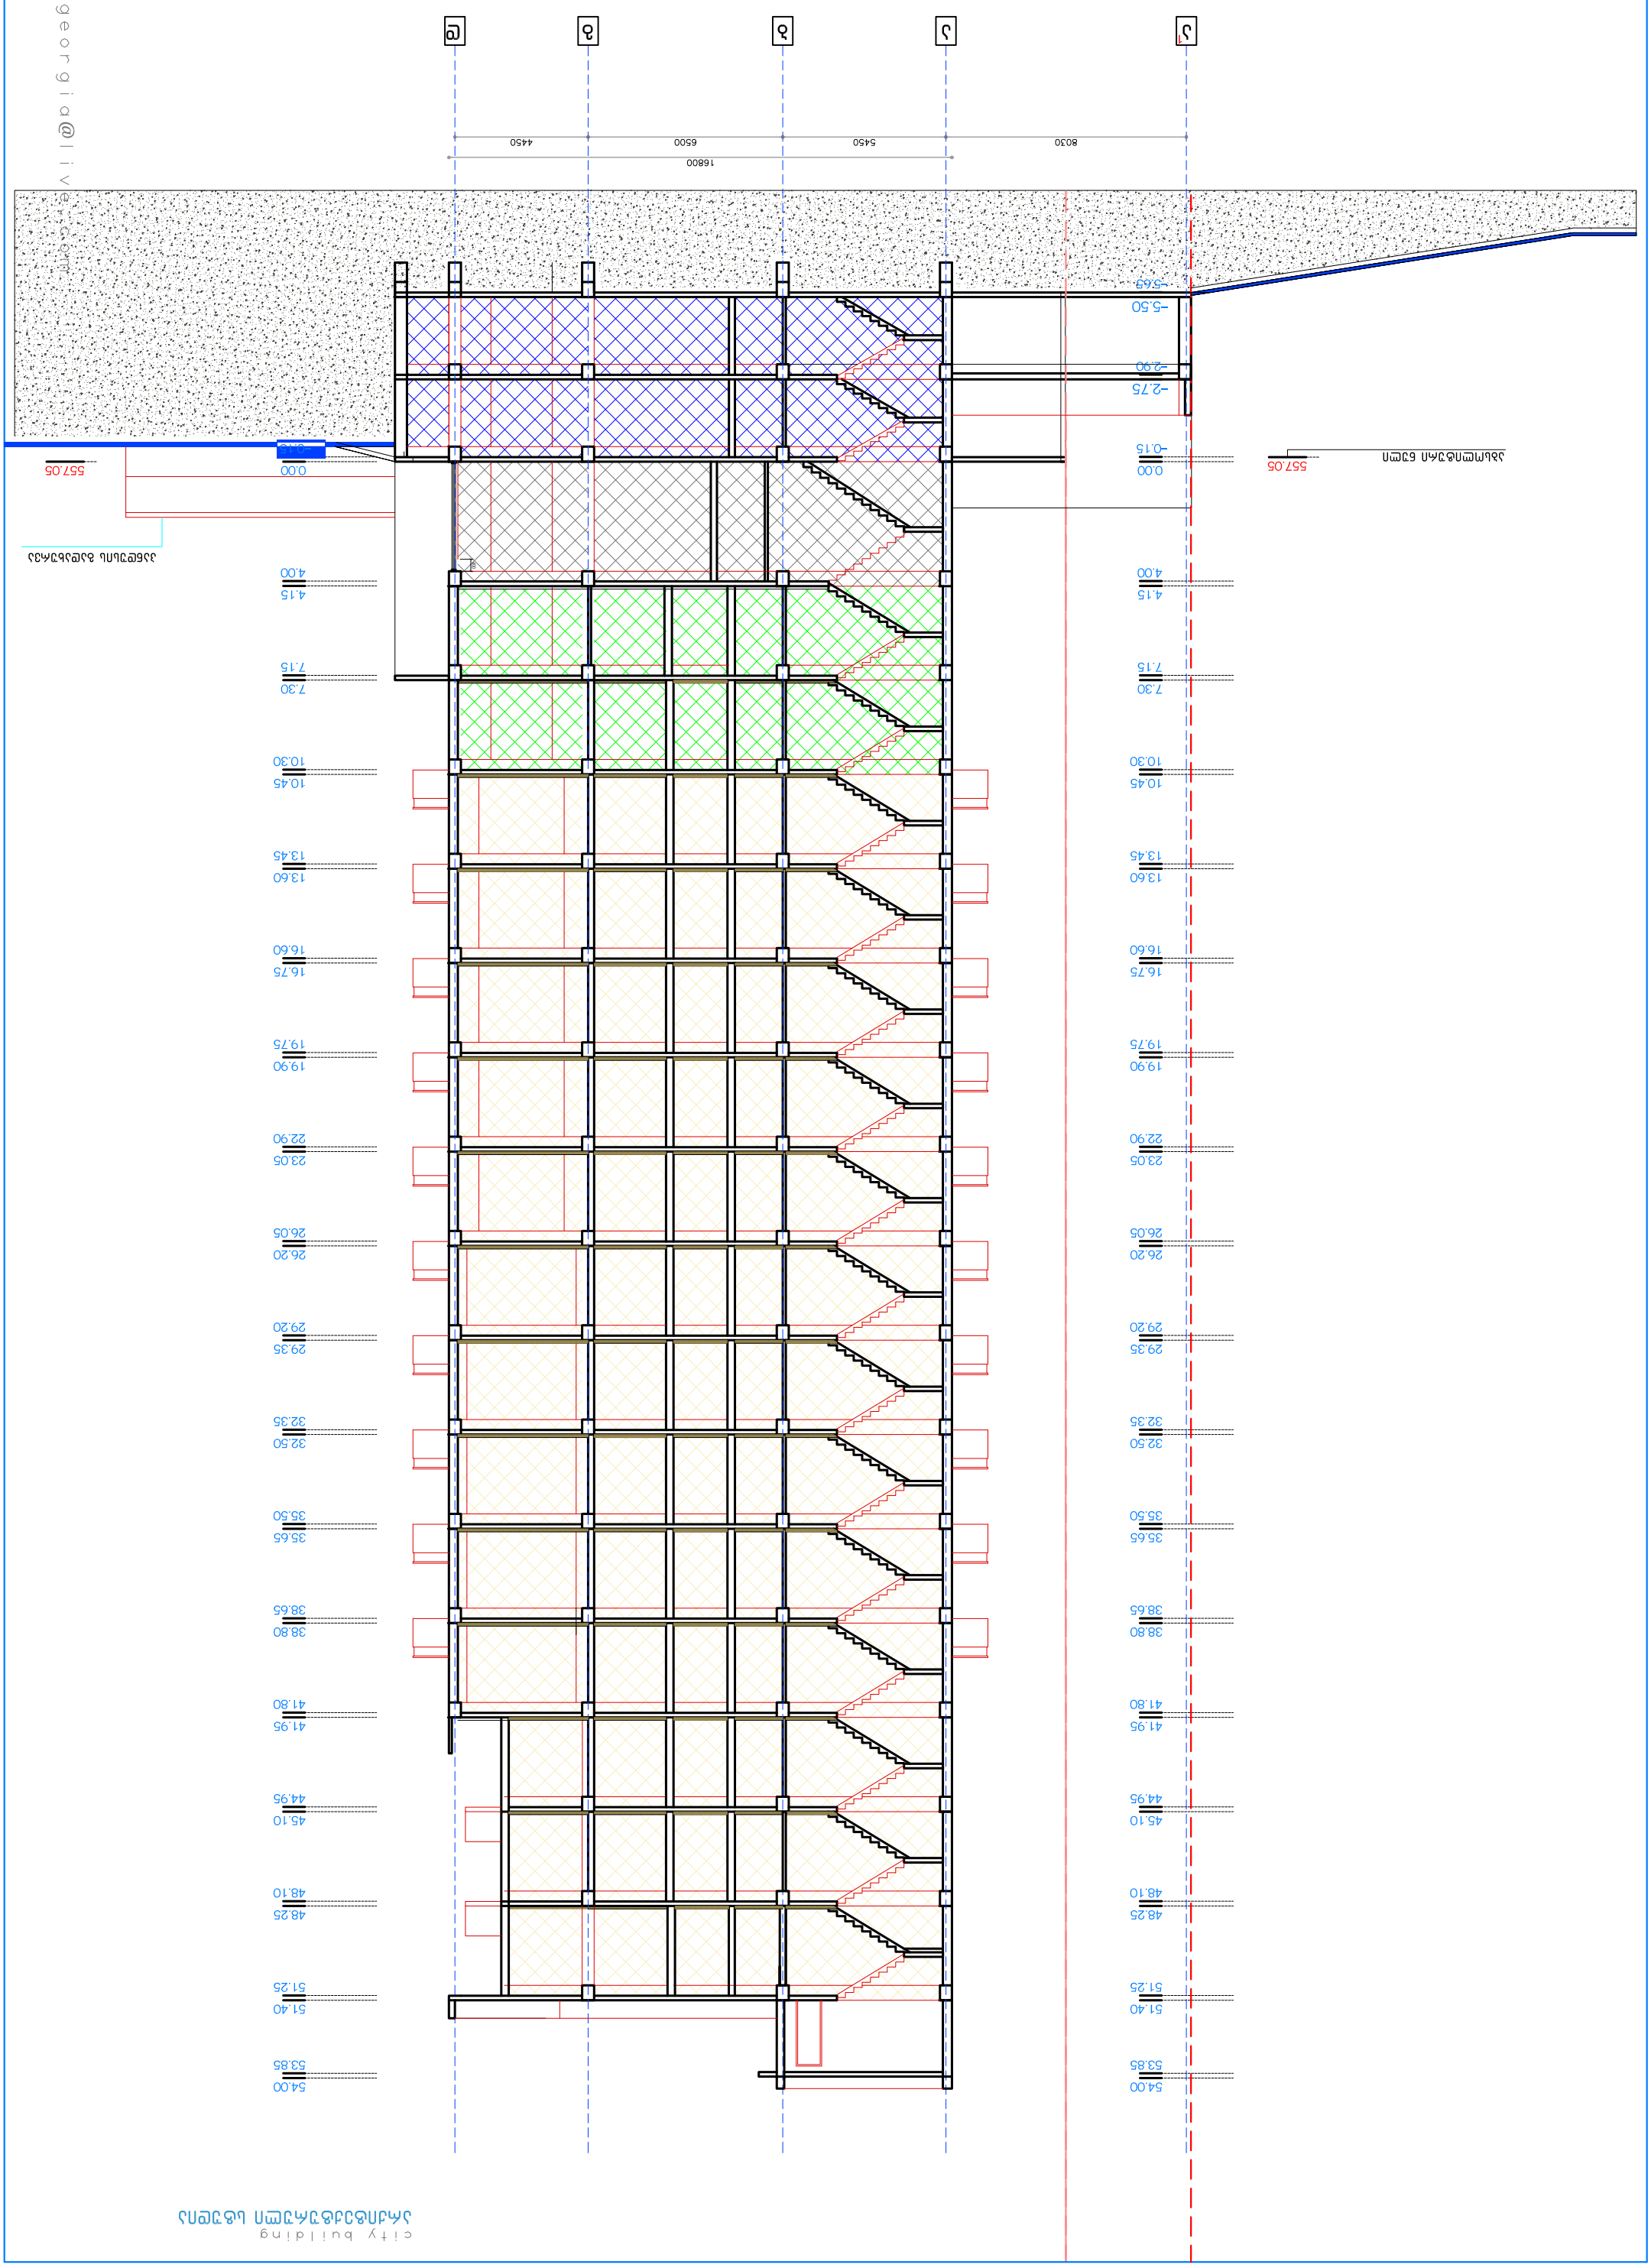

city building
ქალაქის მშენებლობის სამეცნიერო ცენტრი

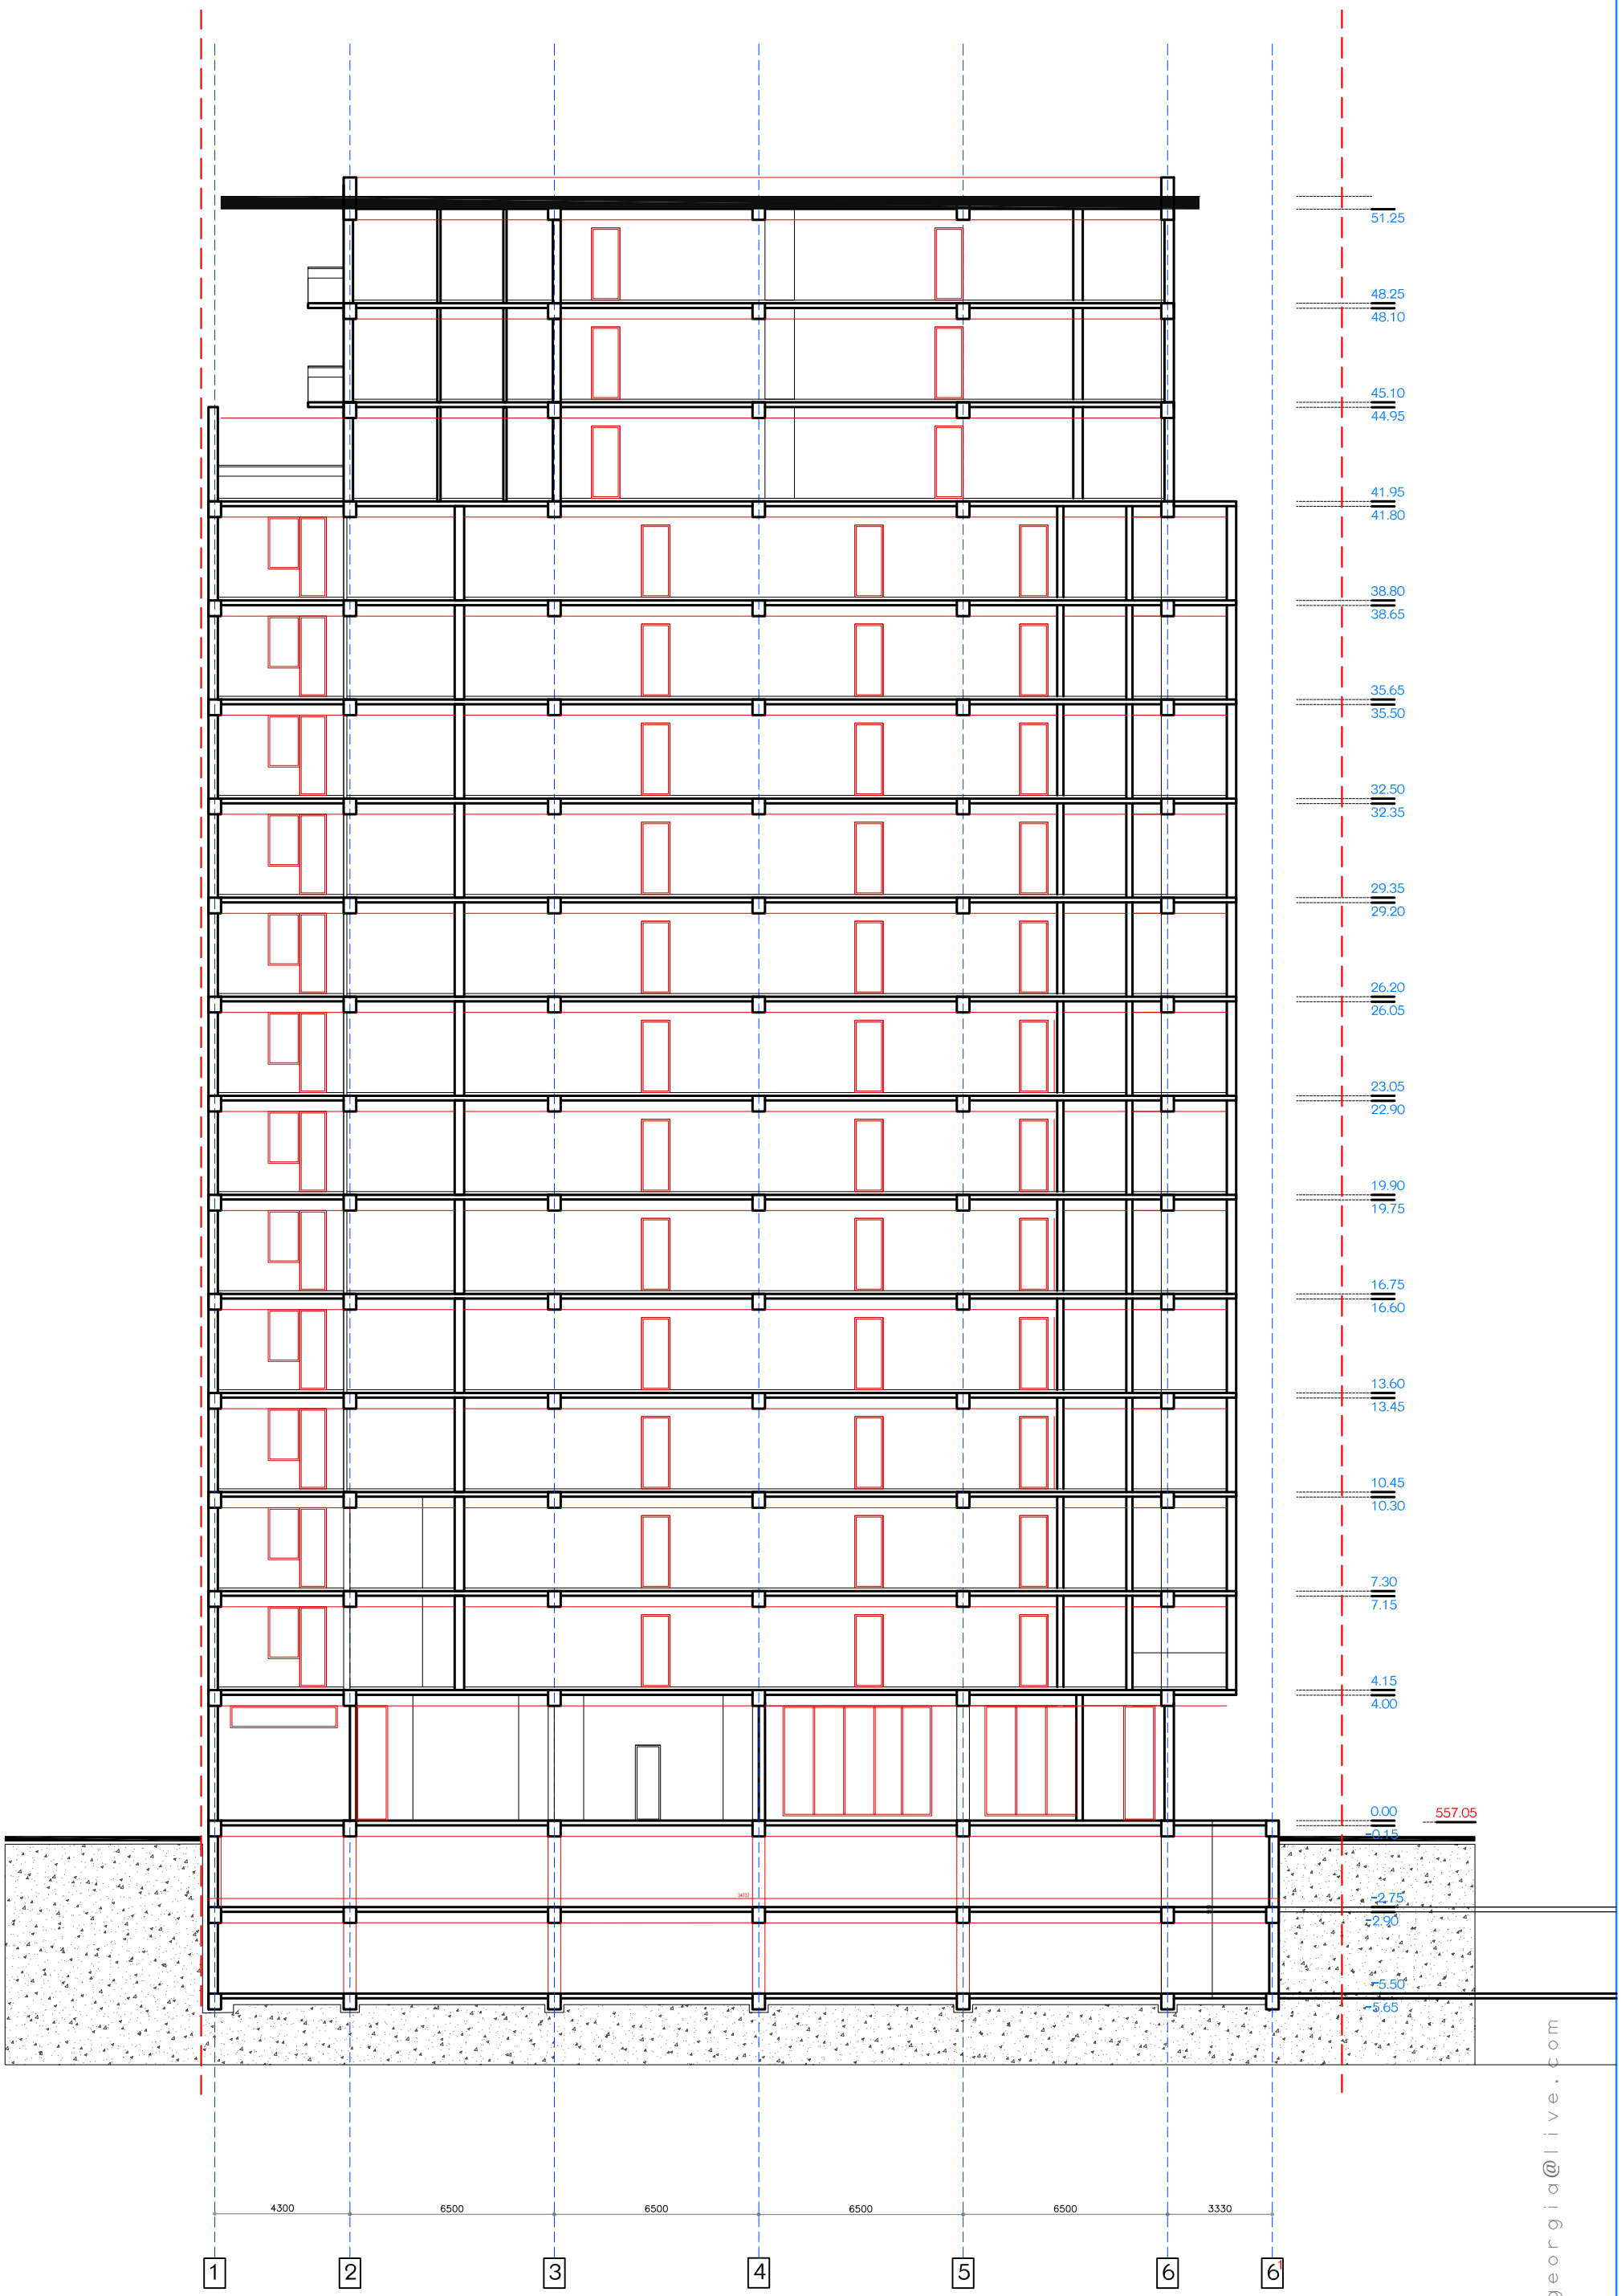

ფასადი 1-6 ღერძებს შორის


0 m 1 m 3 m

noageorgia@live.com





noageorgia@live.com

0 m 1 m 3 m

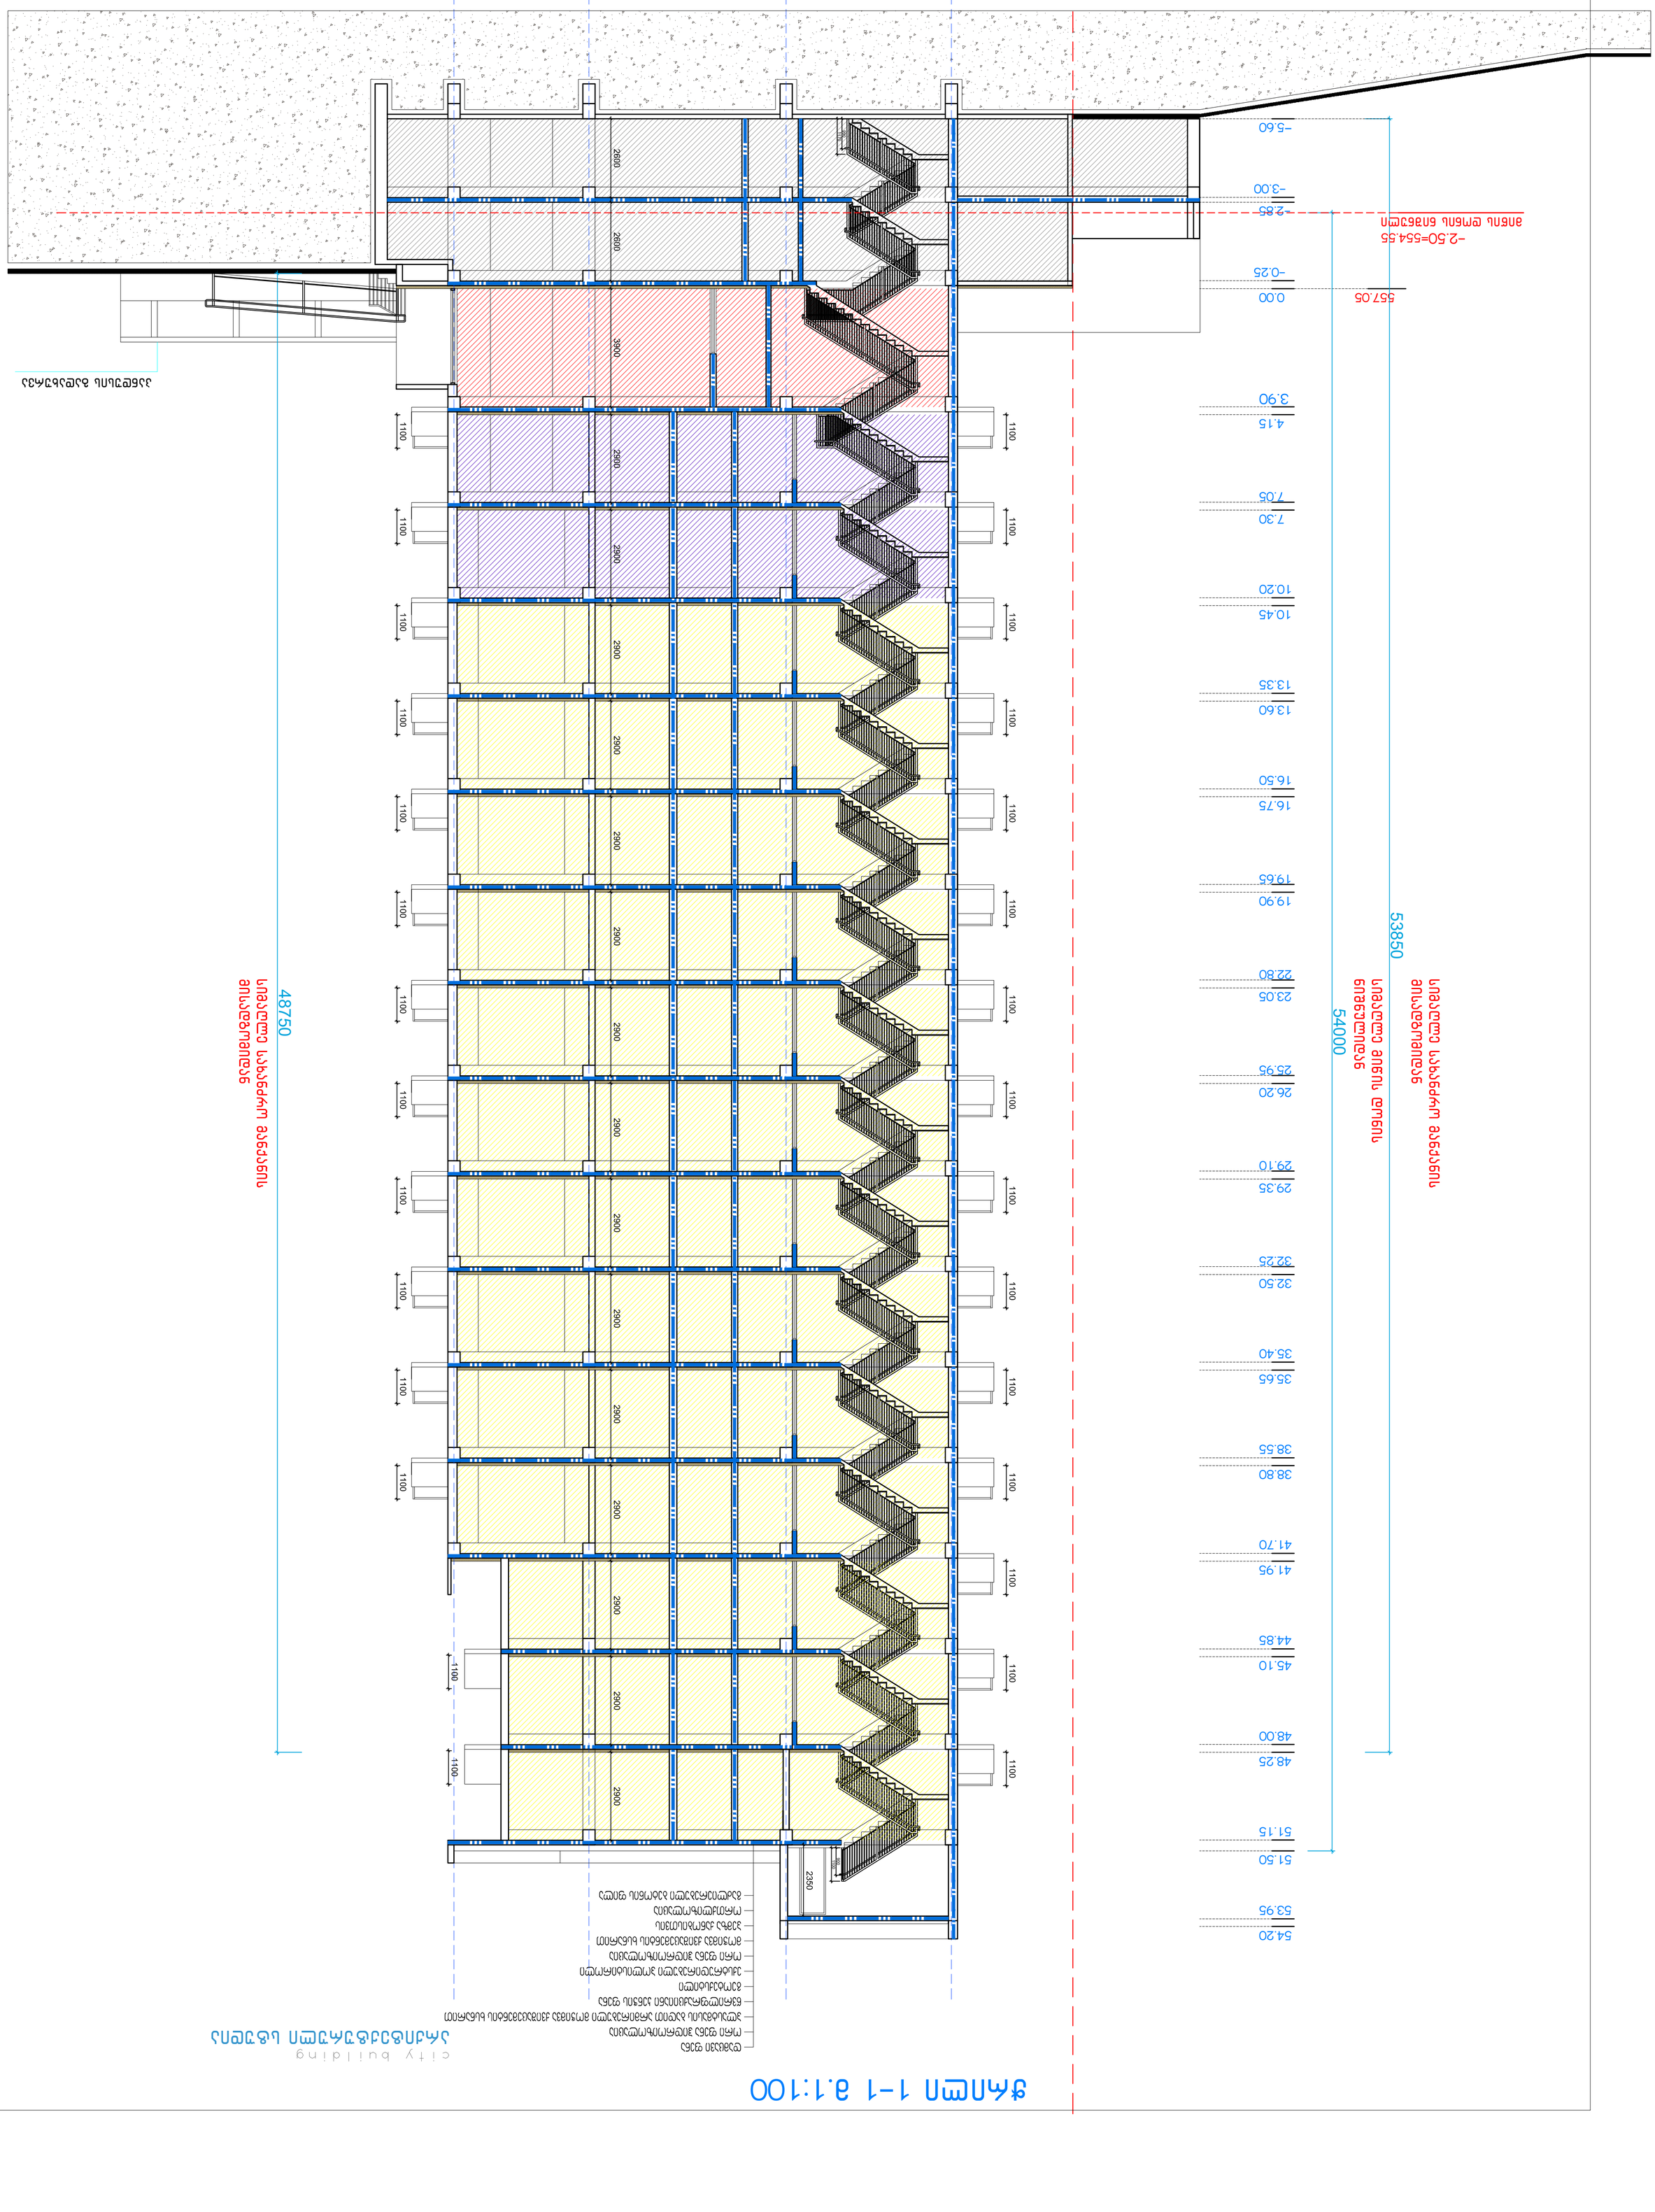


city building



0 m 1 m 3 m

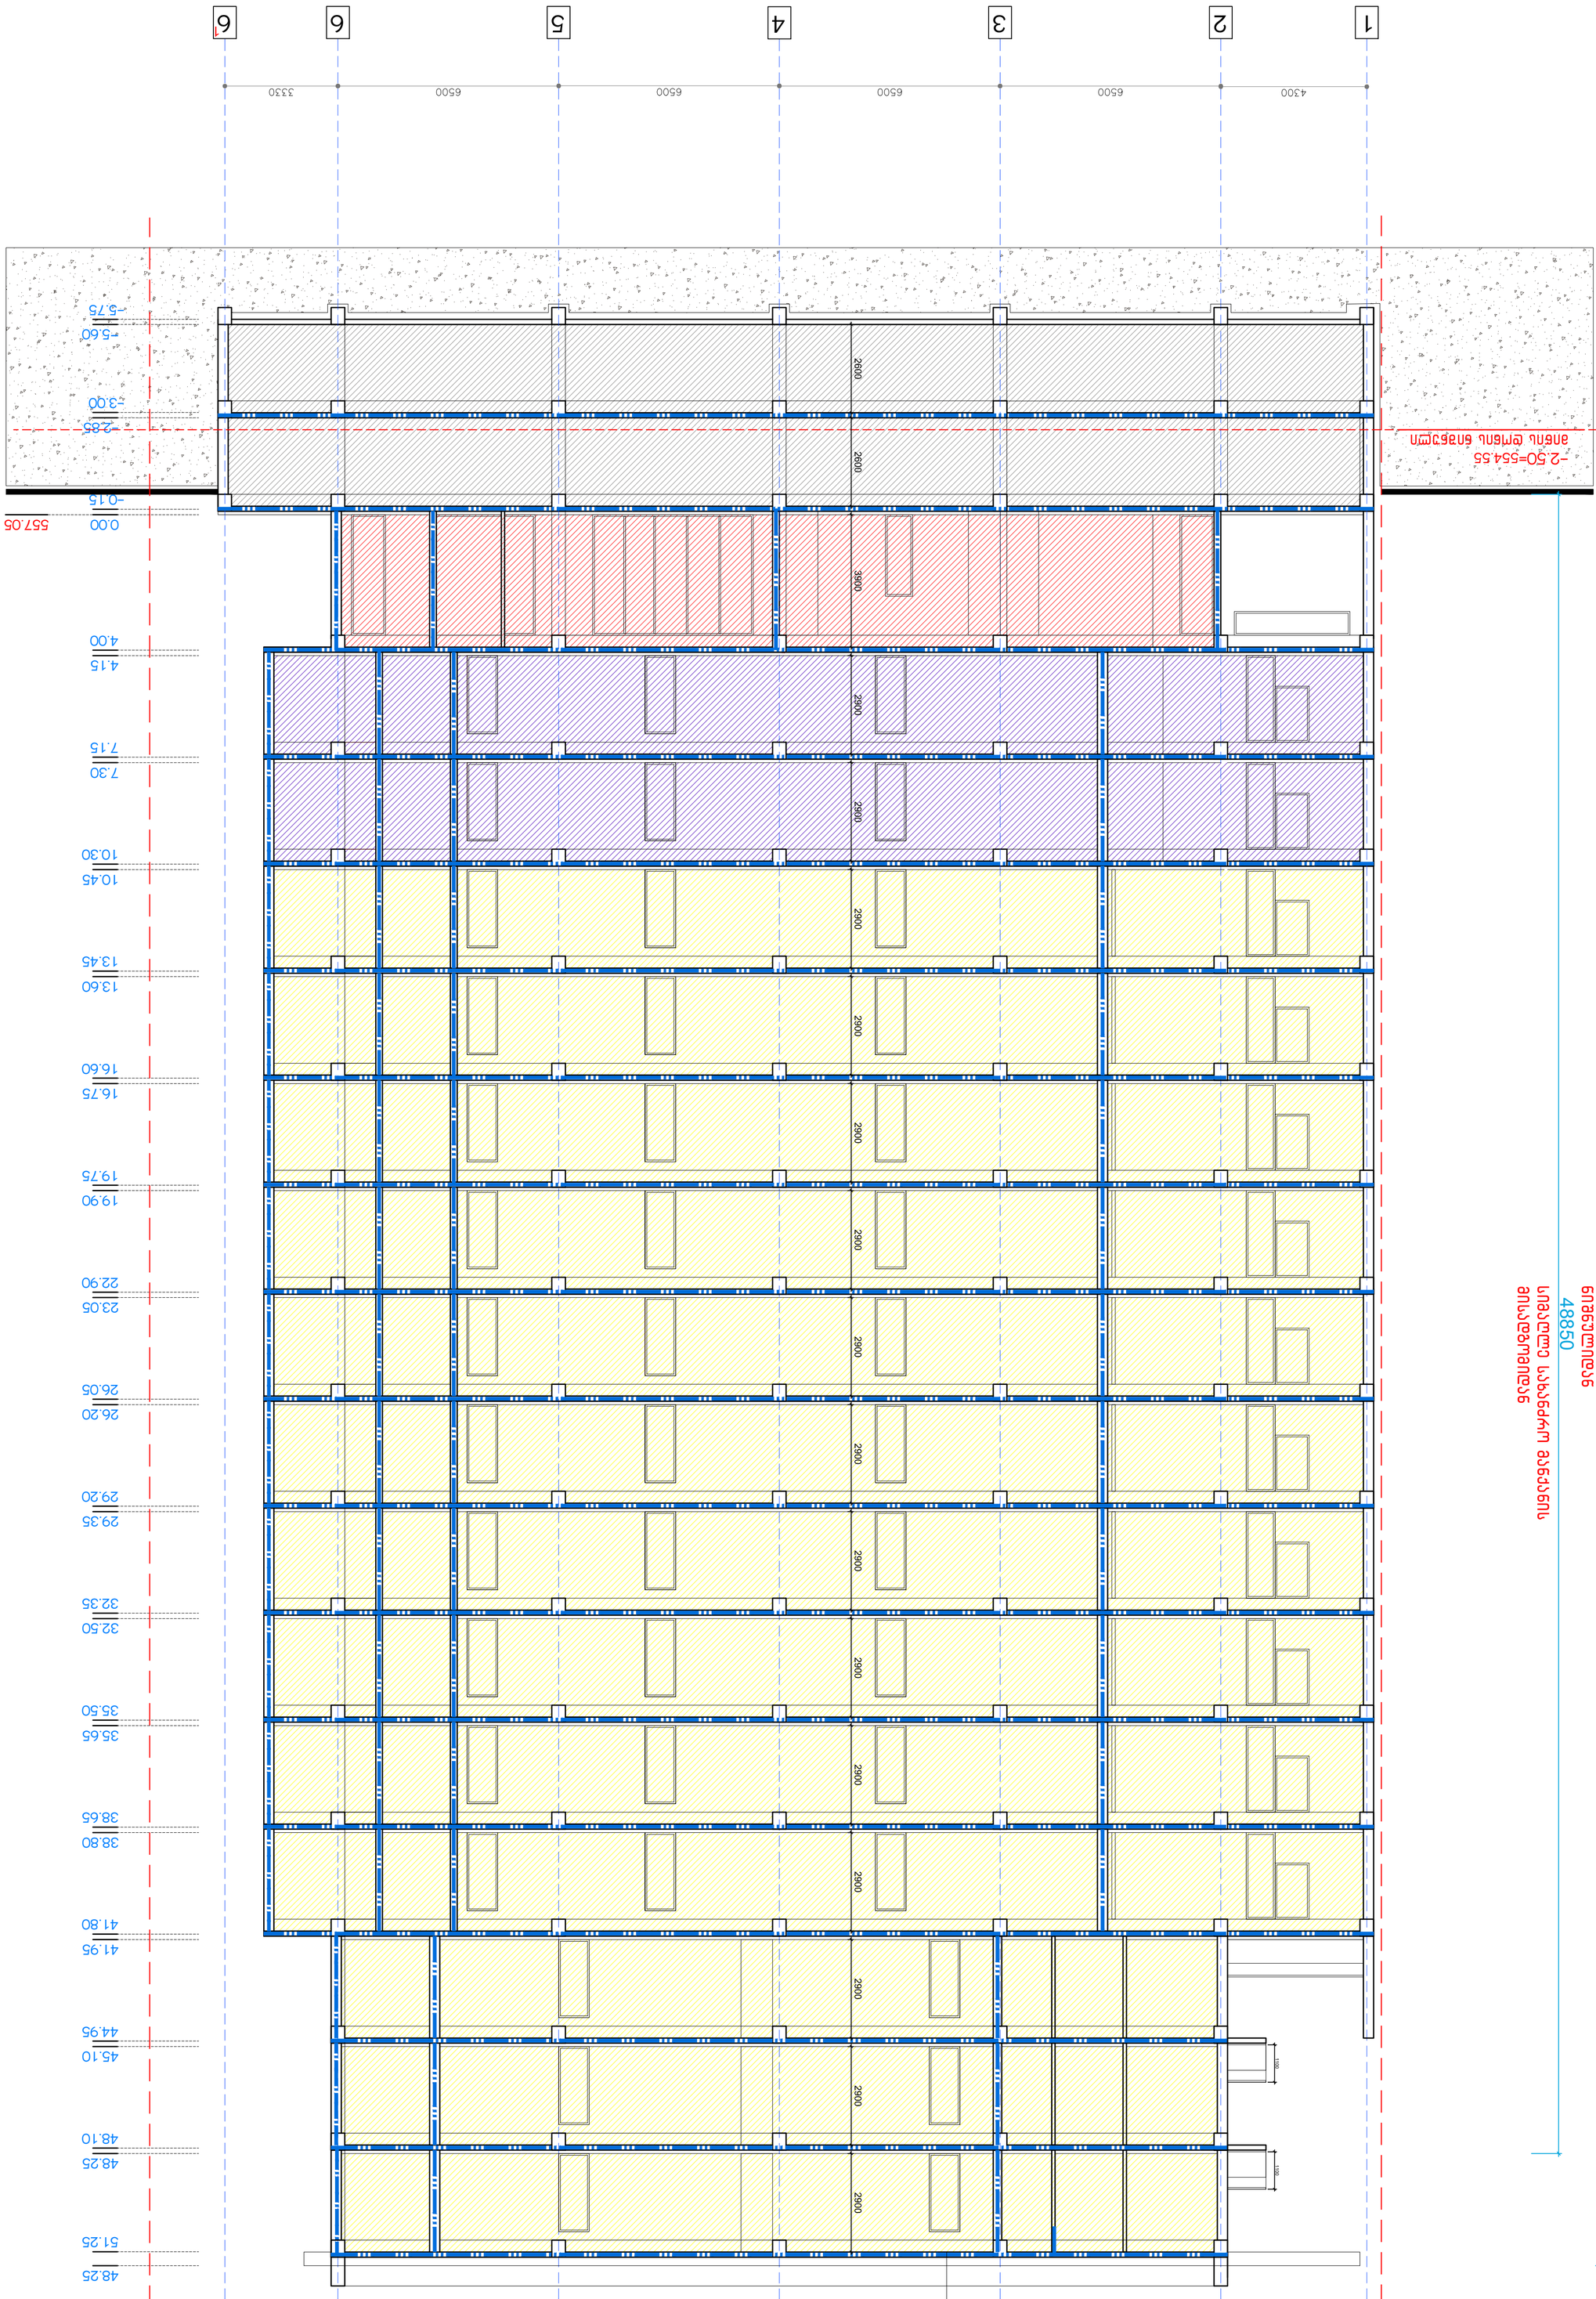

ქალაქის სივრცითი დაგეგმარების ცენტრი
city building centre

კიბის გეგმა - 5.60 ნიშნულზე
მ. 1:50

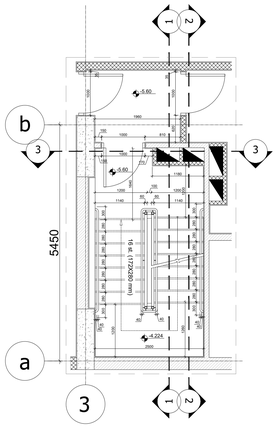

კიბის გეგმა - 2.85 ნიშნულზე
მ. 1:50

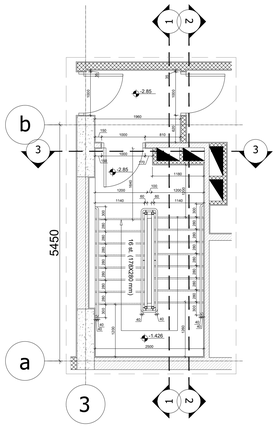

კიბის დეტალები
მ. 1:10

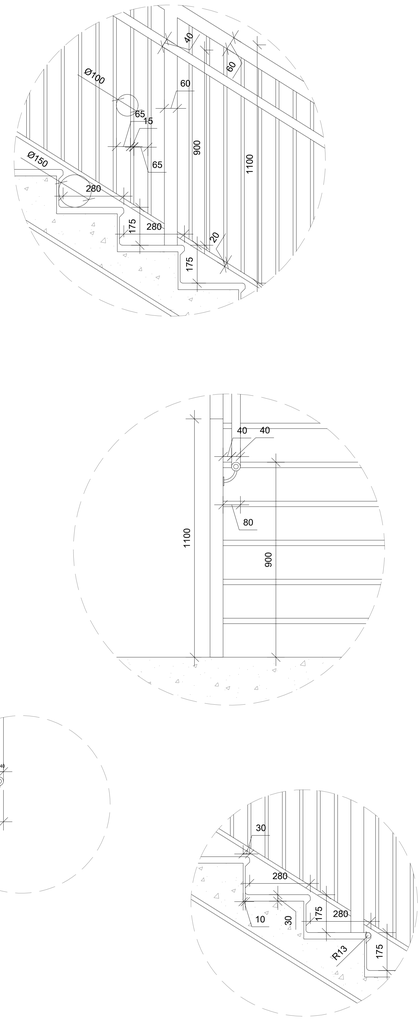

კიბის გეგმა 0.00 ნიშნულზე
მ. 1:50

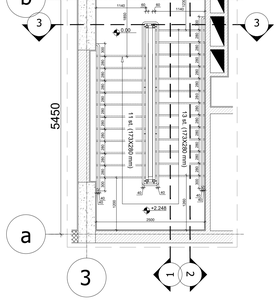

კიბის გეგმა +4.15 ნიშნულზე
მ. 1:50

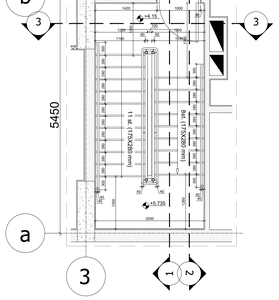

კიბის გეგმა +7.30 - +45.10 ნიშნულებზე
მ. 1:50

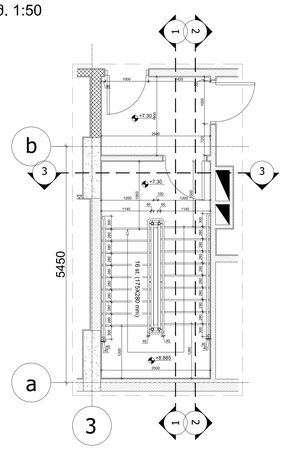

კიბის გეგმა +48.25 ნიშნულზე
მ. 1:50

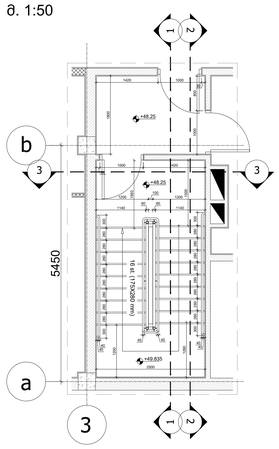

კიბის გეგმა +51.50 ნიშნულზე
მ. 1:50

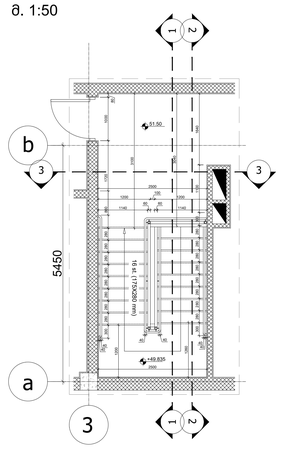

ჭრილი 1-1
მ. 1:100

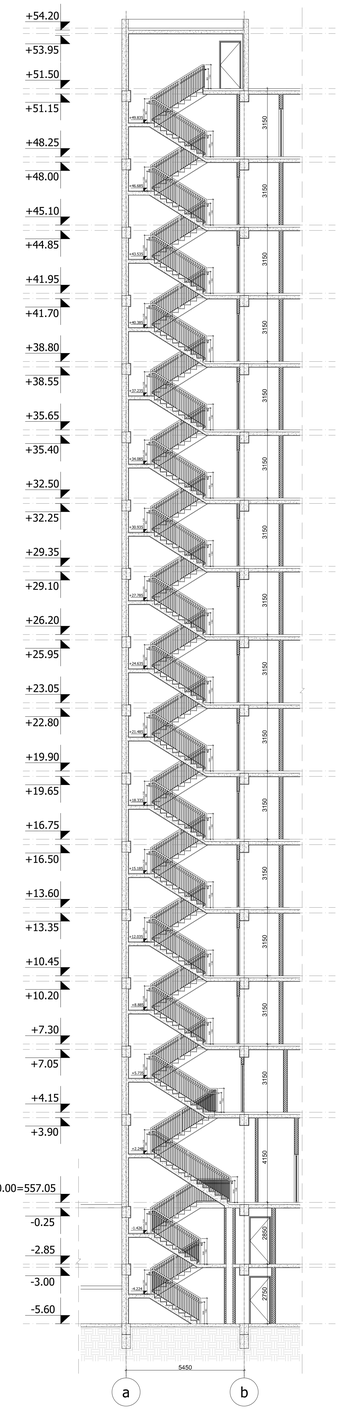

ჭრილი 2-2
მ. 1:100

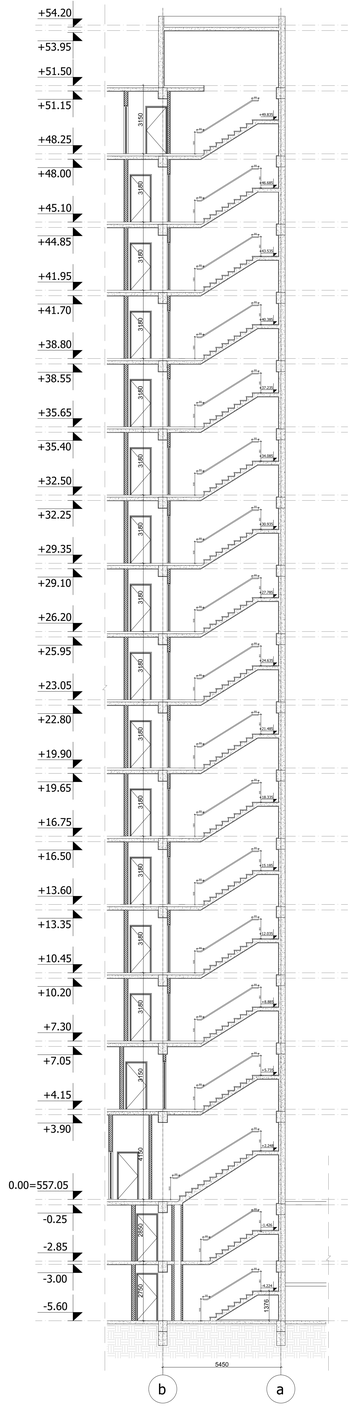

ჭრილი 3-3
მ. 1:100

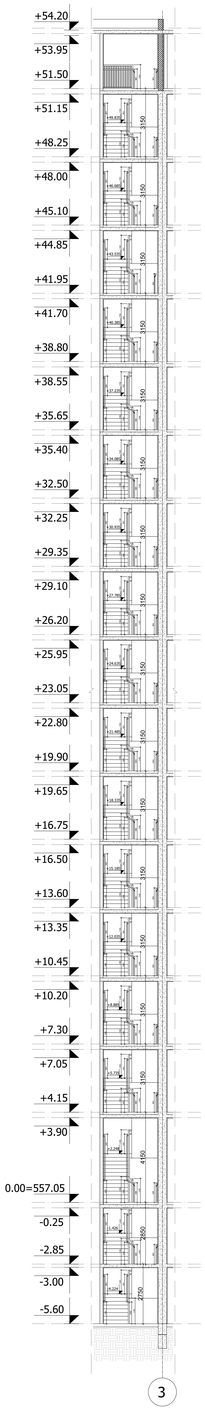

არქიტექტურული სტუდია
city building

დამკვეთი:
შპს "გასგო ინტერნეიშენალ ჰოტელს ენდ თაუერს"

მრავალ ფუნქციური
სასტუმრებელი სახლი

მისამართი:
ქ.თბილისი,ვაზისუბნის მიკრო/რაიონი IV, პატარიძის ქუჩის მიმდებარედ

შენიშვნები:

არქიტექტურული სტუდია
"city building"

დირექტორი: გ.როსტიაშვილი
შეასრულა: გ.როსტიაშვილი

დამკვეთი:	შპს "გასგო ინტერნეიშენალ ჰოტელს ენდ თაუერს"	კიბის დეტალური ნახაზები	დირექტორი:	გ.როსტიაშვილი	05.02.2019
მისამართი:	ქ.თბილისი,ვაზისუბნის მიკრო/რაიონი IV, პატარიძის ქუჩის მიმდებარედ		შეასრულა:	გ.როსტიაშვილი	A 0

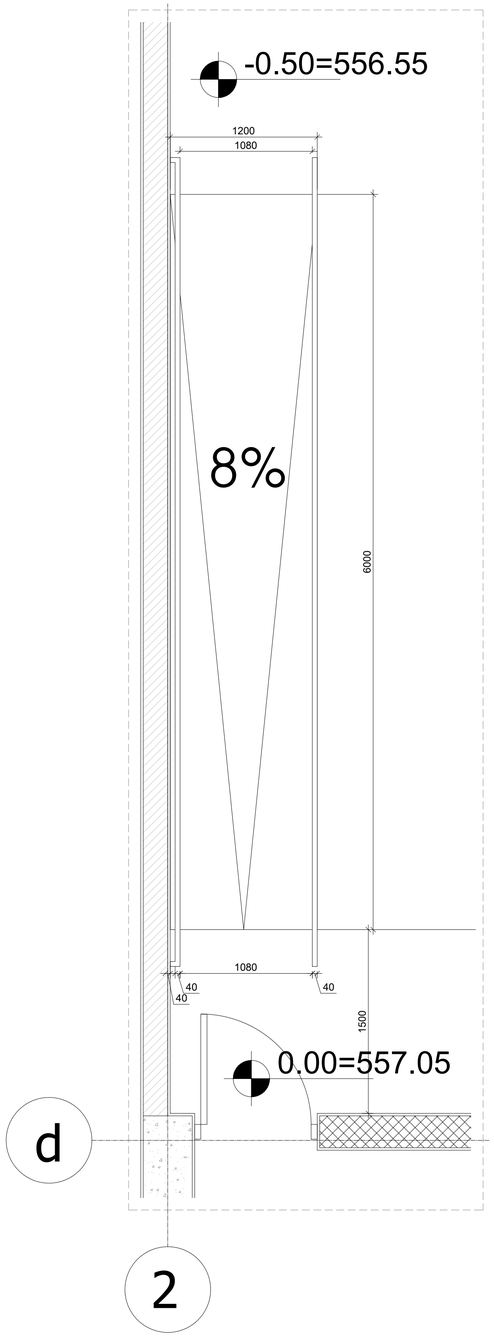

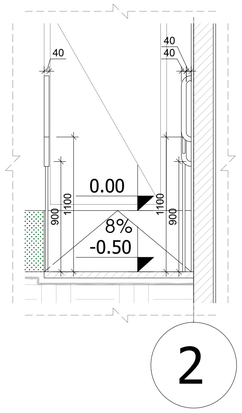

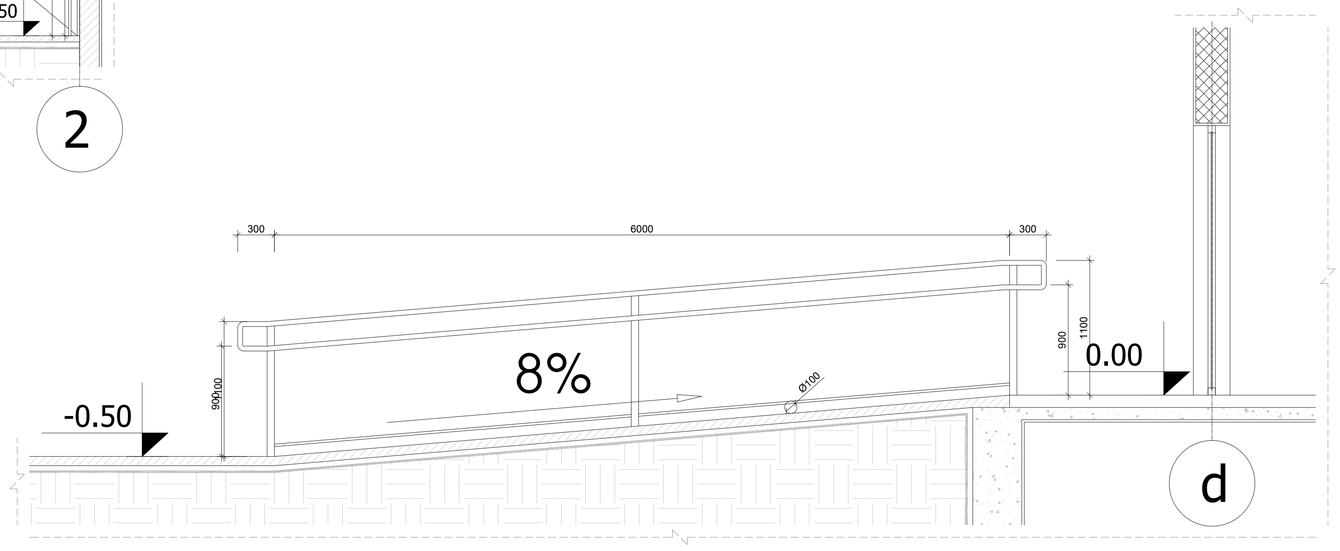

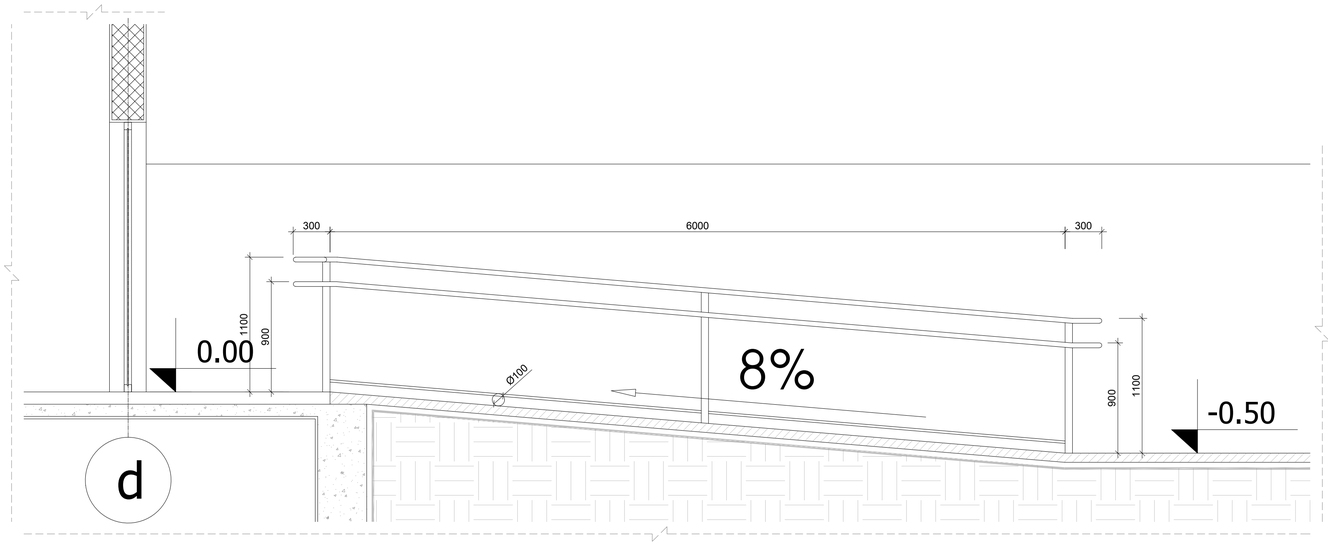

დამკვეთი:	შპს "გასგო ინტერნეიშენალ კოტელს ენდ თაუერს"	პანდუსის დეტალური ნახაზები მ. 1:25	დირექტორი:	გ.როსტიაშვილი	
მისამართი:	ქ.თბილისი,ვაზისუბნის მიკრო/რაიონი IV, პატარიძის ქუჩის მიმდებარედ		შეასრულა:	გ.როსტიაშვილი	

არქიტექტურული სტუდია
city building

დამკვეთი:
შპს "გასგო ინტერნეიშენალ კოტელს ენდ თაუერს"

მრავალ ფუნქციური
საცხოვრებელი სახლი

მისამართი:
ქ.თბილისი,ვაზისუბნის მიკრო/რაიონი IV, პატარიძის ქუჩის მიმდებარედ

შენიშვნები:

არქიტექტურული სტუდია
"city building"

დირექტორი: გ.როსტიაშვილი

შეასრულა: გ.როსტიაშვილი

05.02.2019

A 1

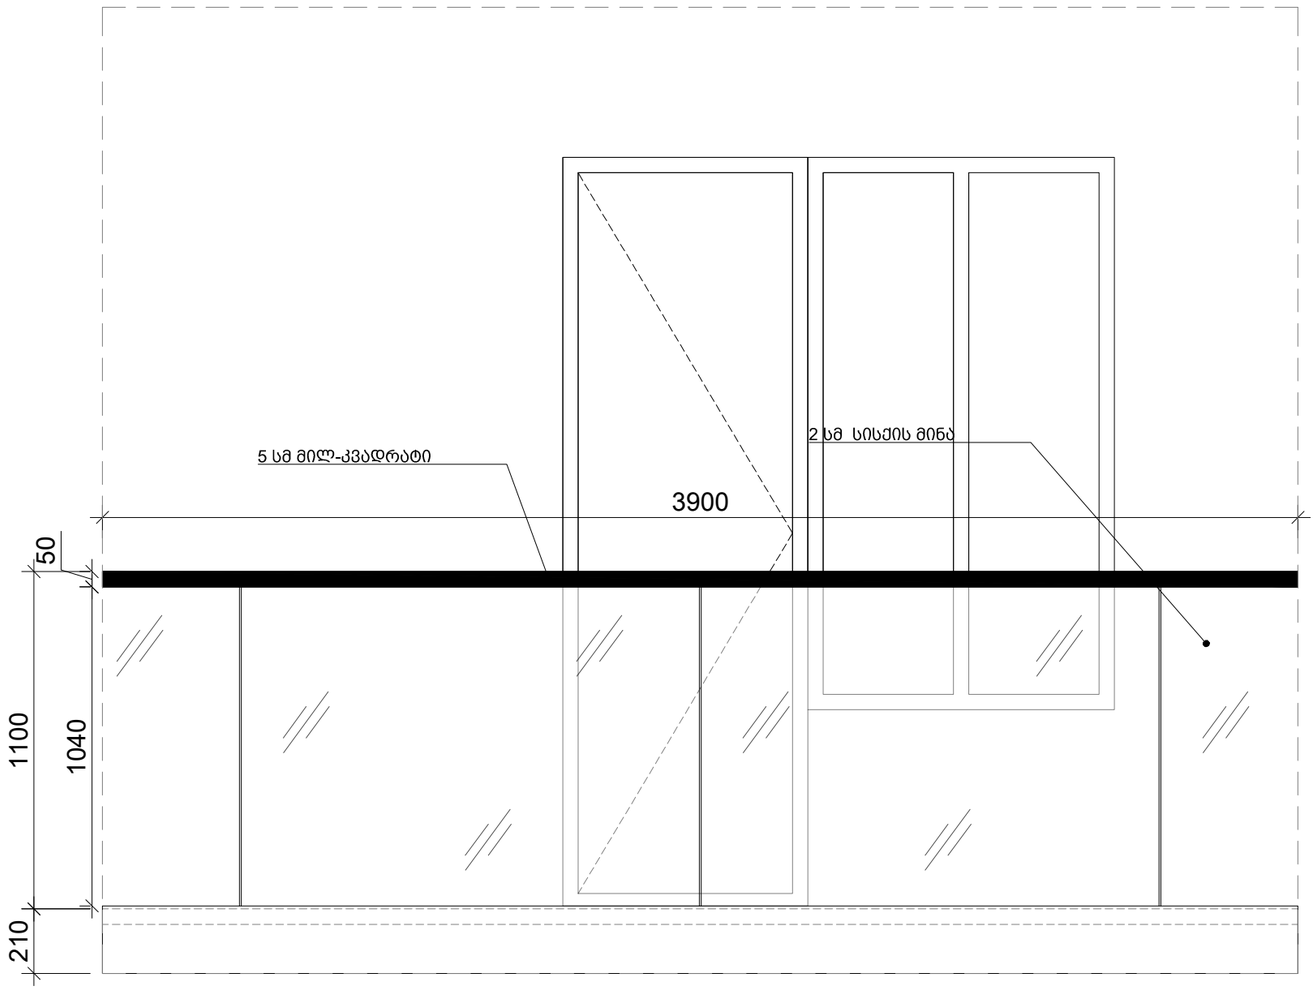

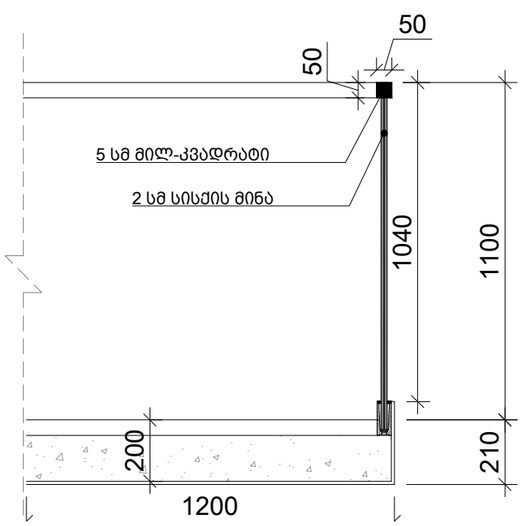

არქიტექტურული სტუდია
city building

დამკვეთი:
შპს "გასგო ინტერნეიშენალ ჰოტელს ენდ თაუერს"

მრავალ ფუნქციური
საცხოვრებელი სახლი

მისამართი:
ქ.თბილისი,ვაზისუბნის მიკრო/რაიონი IV, პატარიძის ქუჩის მიმდებარედ

შენიშვნები:

არქიტექტურული სტუდია
"city building"

დირექტორი: გ.როსტიაშვილი

შეასრულა: გ.როსტიაშვილი

დამკვეთი:	შპს "გასგო ინტერნეიშენალ ჰოტელს ენდ თაუერს"	მოაჯირის დეტალური ნახაზები მ. 1:20	დირექტორი:	გ.როსტიაშვილი	
მისამართი:	ქ.თბილისი,ვაზისუბნის მიკრო/რაიონი IV, პატარიძის ქუჩის მიმდებარედ		შეასრულა:	გ.როსტიაშვილი	

05.02.2019

A 3