ტიპიური:	ზაზიშვილის ქუჩის №1-ის მიმდებარედ ფერდობის დამაგრებითი კედლის 1V ჯერ ვარიანტის ტექნიკური ანგარიში		
ობიექტი:	ზაზიშვილის ქუჩის №1-ის მიმდებარედ ფერდობის დამაგრებითი კედლის პროექტი		

შემსრულებელი:	შპს „city building“	ა.ა.მ.ს.	07.13.2017
შემოწმებულია:		ნახაზის №:	1:100

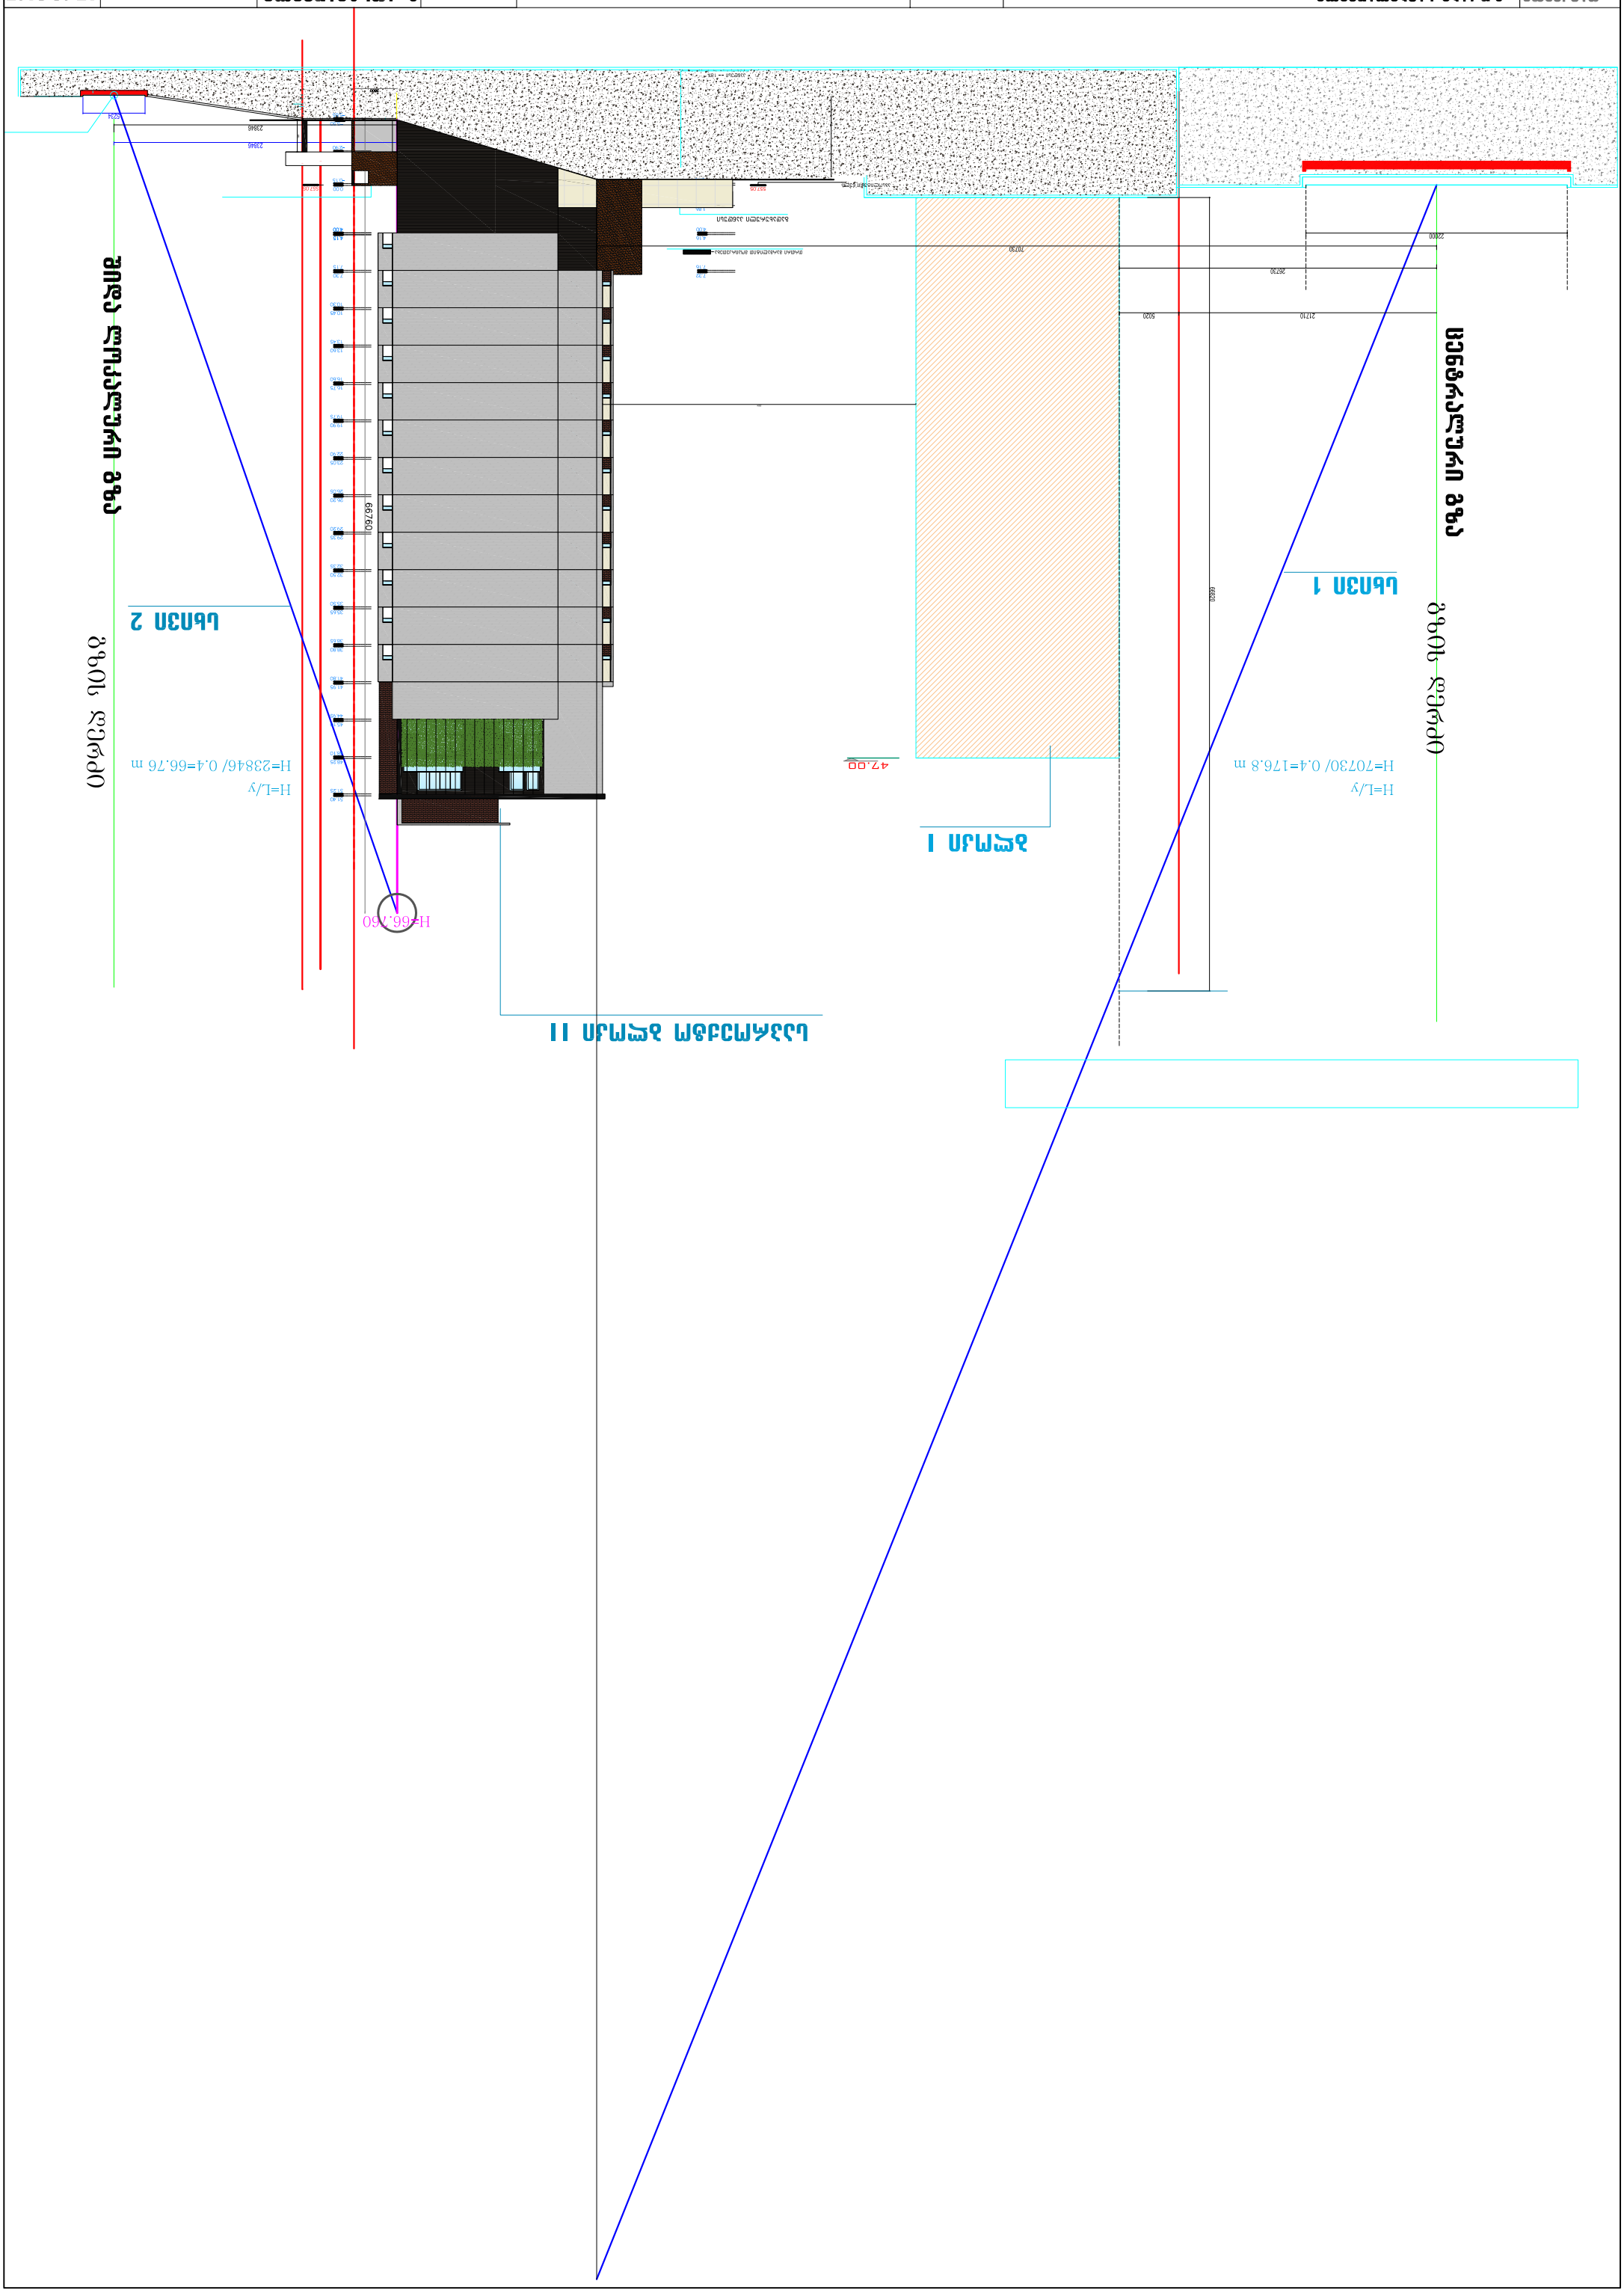

გენგეგმა

არსებული I-ბლოკი

01.17.07.024.005

01.17.07.024.039

01.17.07.024.038

საპროექტო II

7.07.024.035

2 ძს

პასტარიძის ქუჩა

ს/ტ ელექტრო სადგური

ს/ტ ელექტრო სადგური

სხივი

4617100

4617050

487800

487750

დამკვეთი:	შპს "გასგო ინტერნეიშენალ ჰოტელს ენდ თაუერს"		დირექტორი:	გ.როსტიაშვილი	11.03.2017.
მისამართი:	ვაზისუბნის დასახლება IV მკ პატარიძის ქუჩის მიმდებარედ		შეასრულა:	გ.როსტიაშვილი	მ. 1:100