გამწვანების პროექტის საინფორმაციო დაფა

დამკვეთი: შპს "გასგო ინტერნეიშენალ ჰოტელს ენდ თაუერს"

საპროექტო ტერიტორია: ქ. თბილისი, ვაზისუბნის დასახლება ს/კ 01.17.07.024.031
ნებართვის გამცემი ორგანო: სსოპ ქ. თბილისის მუნიციპალიტეტის მერიის ეკოლოოგიისა და

გამწვანების საქალაქო სამსახური.

კ-3 კოეფიციენტი: 354,6 მ2

გამწვანების პროექტის შეთანხმების თარიღი: **16.02.2019**

გამწვანების პროექტის დასრულების თარიღი: **20.02.2021**

გასაშენებელი ხე-ნარგავების სახეობა:

15ც. კავკასიური ნაძვი ასაკი 3-5 წლის სიმაღლე 3,5მ

გასაშენებელი ხე-ნარგავების მოვლა-პატრონობაზე პასუხისმგებელი პირი: ზურაბ სამბელაშვილი

გასაშენებელი ხე-ნარგავების მოვლის ხანგრძლივობა: 5 წელი

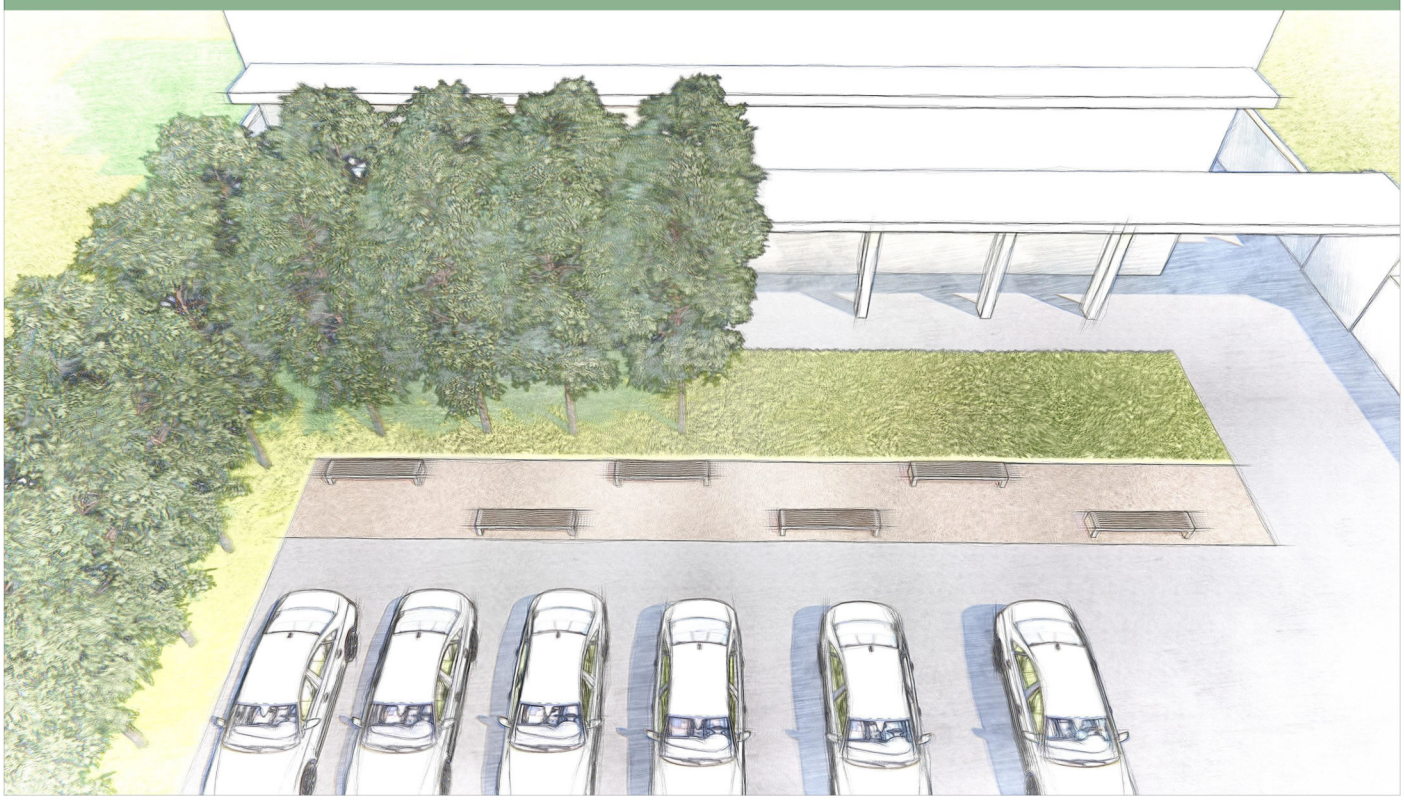

05.02.2019

გ ა ნ ც ხ ა დ ე ბ ა

ქ. თბილისი, ვაზისუბნის დასახლება
ს/კ 01.17.07.024.031 გამწვანების პროექტით გათვალისწინებული გაშენებული მწვანე ნარგავების მოვლა პატრონობაზე პასუხისმგებელი პირი გახლავთ:

ზურაბ სამხელაშვილი, პ/ნ: 36001047985

ზურაბ სამხელაშვილი

ქ. თბილისი, ვაზისუბნის დასახლება

ს/კ 01.17.07.024.031

გამწვანების პროექტი

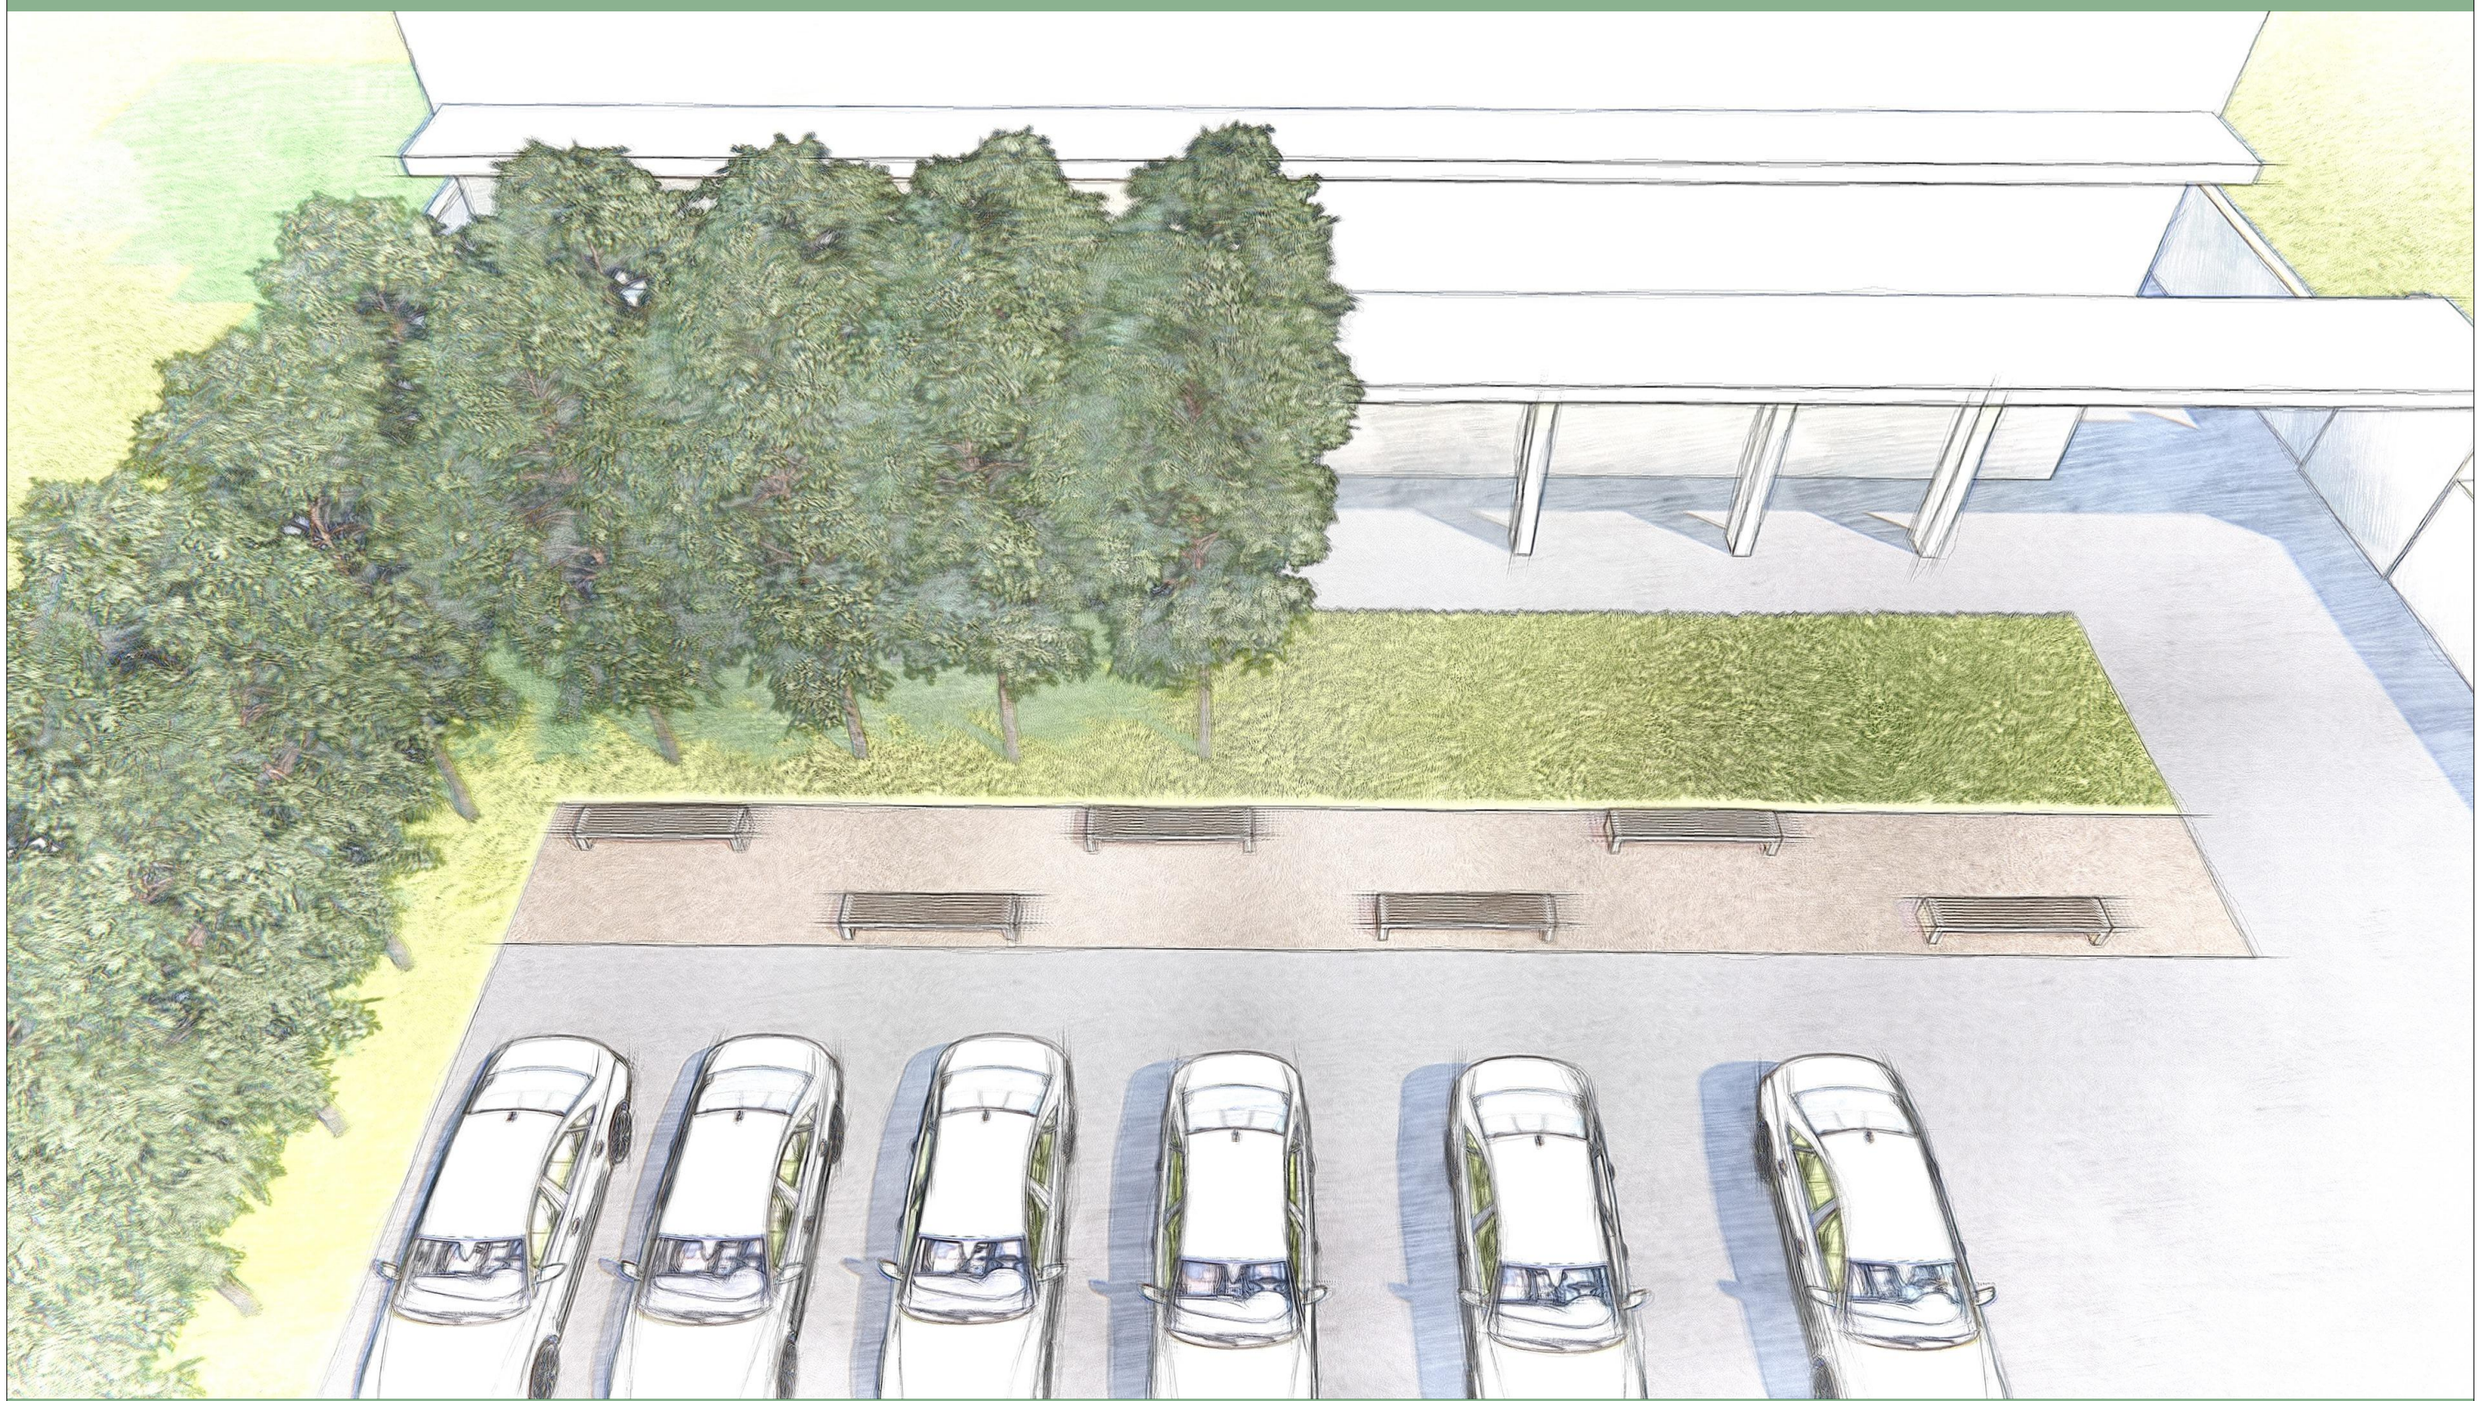

თბილისი 2018

საპროექტო ტერიტორია



მასშტაბი: Scale:	1 : 100
Format: ფორმატი:	A-3
Design for	დამკვეთი
შპს "გასგო ინტერნეიშენალ ჰოტელს ენდ თაუერს"	
Design by	შემსრულებელი
	ქ. თბილისი, მთაწმინდის რაიონი ჭონქაძის 29
Project Name	პროექტის სახელწოდება
ქ. თბილისი, ვაზისუბნის დასახლება ს/კ 01.17.07.024.031 გამწვანების პროექტი	
დენდროლოგიური ნაწილი Dendrology	
Drawing	ნახაზი
სიტუაციური ზონირება Situatuonal Zoning	
Drawn by	შეასრულა
დირექტორი Director	
მთ. არქიტექტ. Chief Architect	
ლანდშაფტის დიზაინერი	ნ. სულხანიშვილი
Date: თარიღი:	11.06.2018
9	D -2

საპროექტო ტერიტორიაზე ხე ნარგავები არ ფიქსირდება

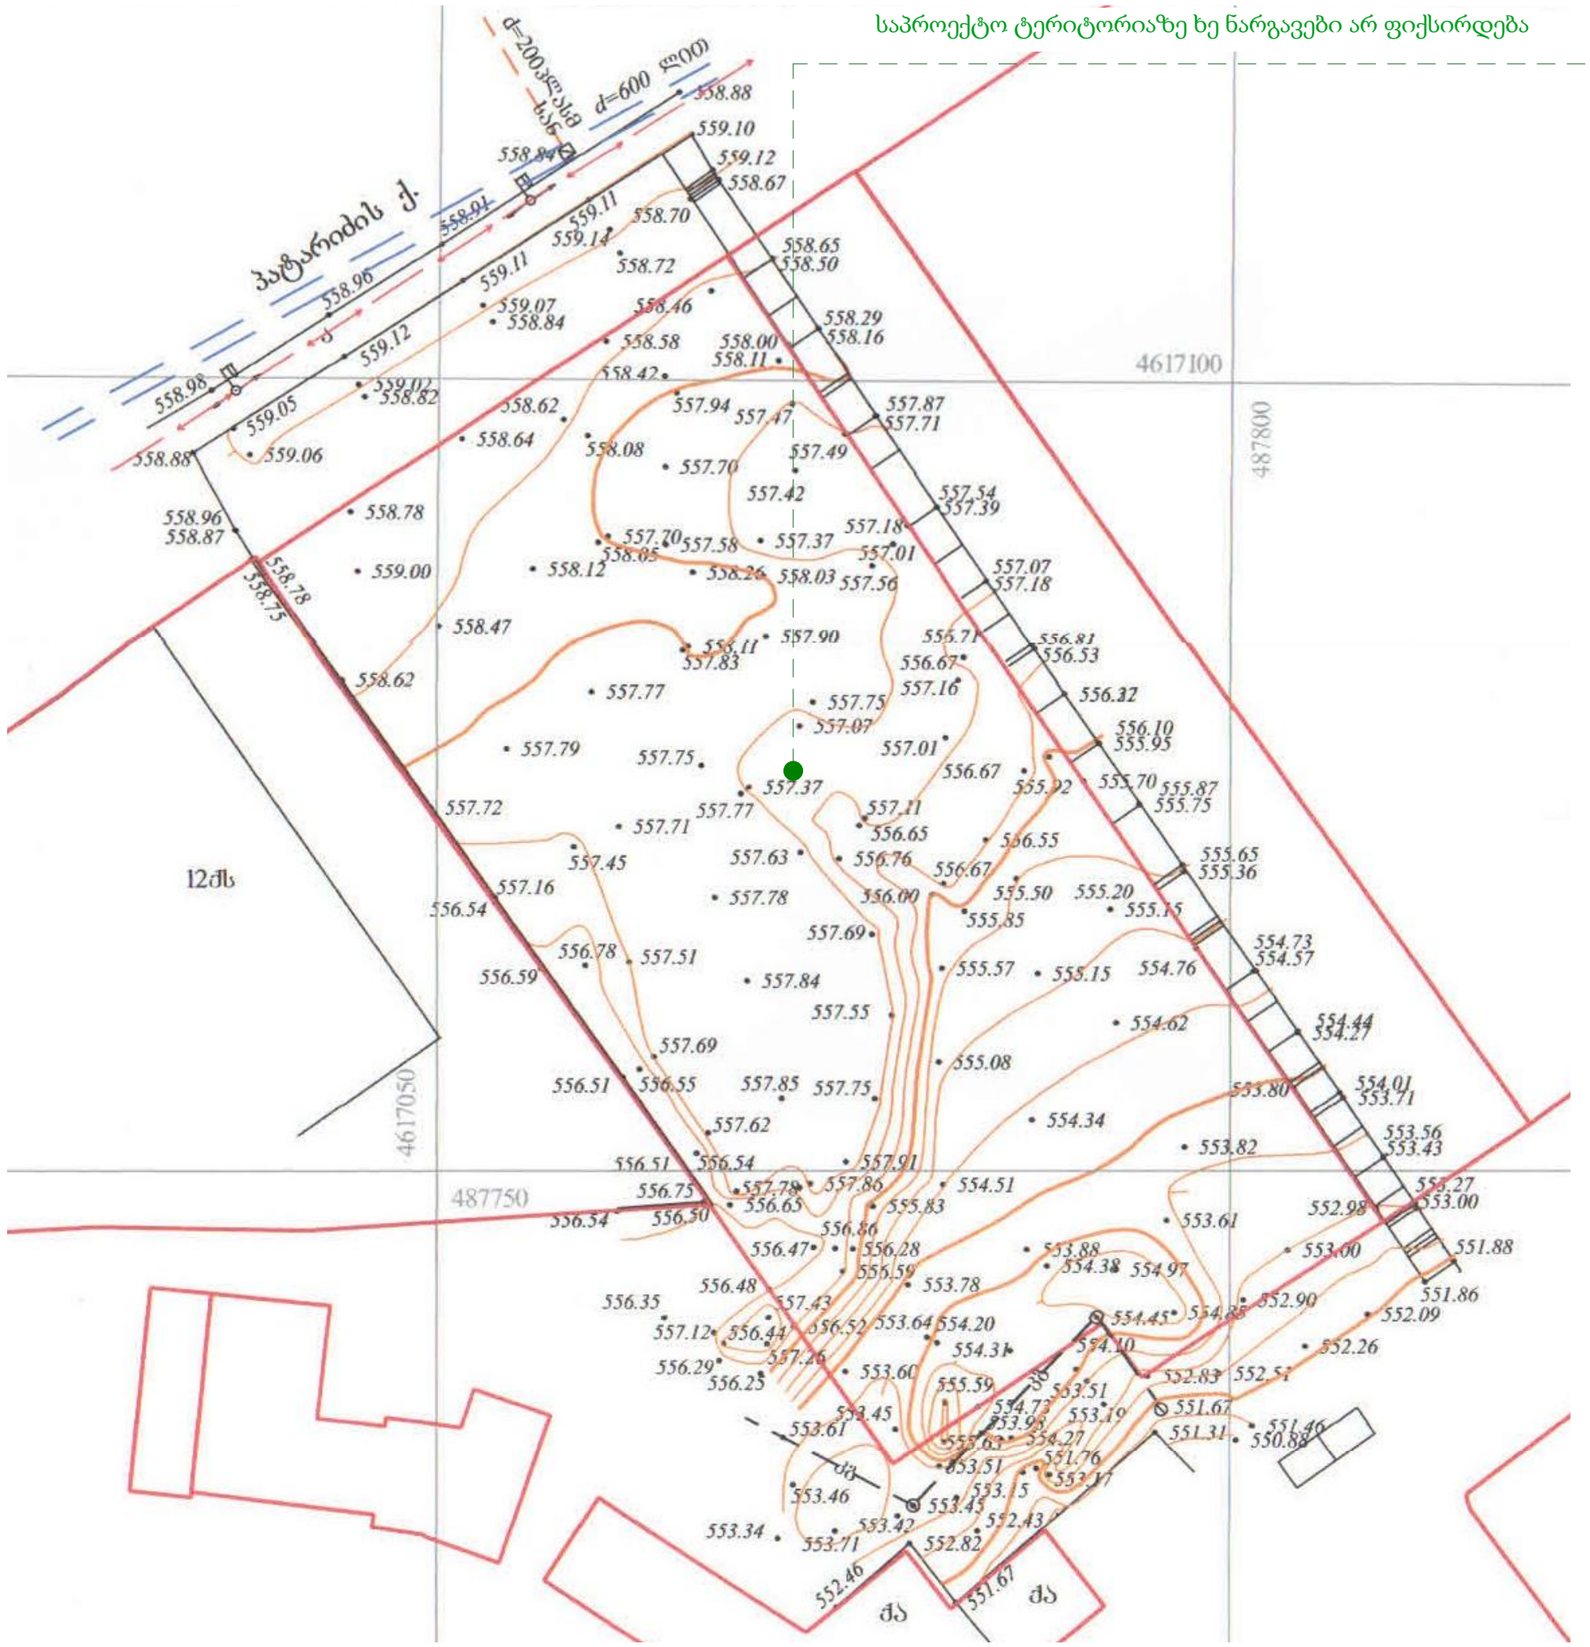

მასშტაბი: Scale:	1 : 100
Format: ფორმატი:	A-3
Design for	დამკვეთი
შპს "გასგო ინტერნეიშენალ ჰოტელს ენდ თაუერს"	
Design by	შემსრულებელი
	ქ. თბილისი, მთაწმინდის რაიონი ჭონქაძის 29
Project Name	პროექტის სახელწოდება
ქ. თბილისი, ვაზისუბნის დასახლება ს/კ 01.17.07.024.031 გამწვანების პროექტი	
დენდროლოგიური ნაწილი Dendrology	
Drawing	ნახაზი
არსებული ტოპოგრაფია Topography	
Drawn by	შეასრულა
დირექტორი Director	
მთ. არქიტექტ. Chief Architect	
ლანდშაფტის დიზაინერი	ნ. სულხანიშვილი
Date: თარიღი:	11.06.2018
9	D -3







მასშტაბი: Scale:	1 : 100
Format: ფორმატი:	A-3

Design for	დამკვეთი

შპს "გასგო ინტერნეიშენალ ჰოტელს ენდ თაუერს"

Design by	შემსრულებელი

	ქ. თბილისი, მთაწმინდის რაიონი ჭონქაძის 29
Project Name	პროექტის სახელწოდება

ქ. თბილისი, ვაზისუბნის დასახლება
ს/კ 01.17.07.024.031
გამწვანების პროექტი

დენდროლოგიური ნაწილი

Dendrology

Drawing	ნახაზი

არსებული სიტუაცია

Current Situation

Drawn by		შეასრულა
დირექტორი Director		
მთ. არქიტექტ. Chief Architect		
ლანდშაფტის დიზაინერი	ნ. სულხანიშვილი	
Date: თარიღი:	11.06.2018	9 D -4

მასშტაბი: Scale:	1 : 100	Format: ფორმატი:	A-3

arsebuli I-bloki

01.17.07.024.0

01.17.07.024.039

01.17.07.024.03

2 qs

7.07.024.035

4617100

4617050

487800

487750

ტერიორიაზე არ ფიქსირდება არსებული ხე-ნარგავები

კ3 კოეფიციენტი დადგენილი არსებული ნაკვეთისთვის 0,1 = 354.6

Design for	დამკვეთი
შპს "გასგო ინტერნეიშენალ ჰოტელს ენდ თაუერს"	
Design by	შემსრულებელი
	ქ. თბილისი, მთაწმინდის რაიონი ჭონქაძის 29
Project Name	პროექტის სახელწოდება
ქ. თბილისი, ვაზისუბნის დასახლება ს/კ 01.17.07.024.031 გამწვანების პროექტი	
დენდროლოგიური ნაწილი Dendrology	
Drawing	ნახაზი
სიტუაციური ზონირება Situatuonal Zoning	
Drawn by	შეასრულა
დირექტორი Director	
მთ. არქიტექტ. Chief Architect	
ლანდშაფტის დიზაინერი	ნ. სულხანიშვილი
Date: თარიღი:	11.06.2018
	9
	D -5

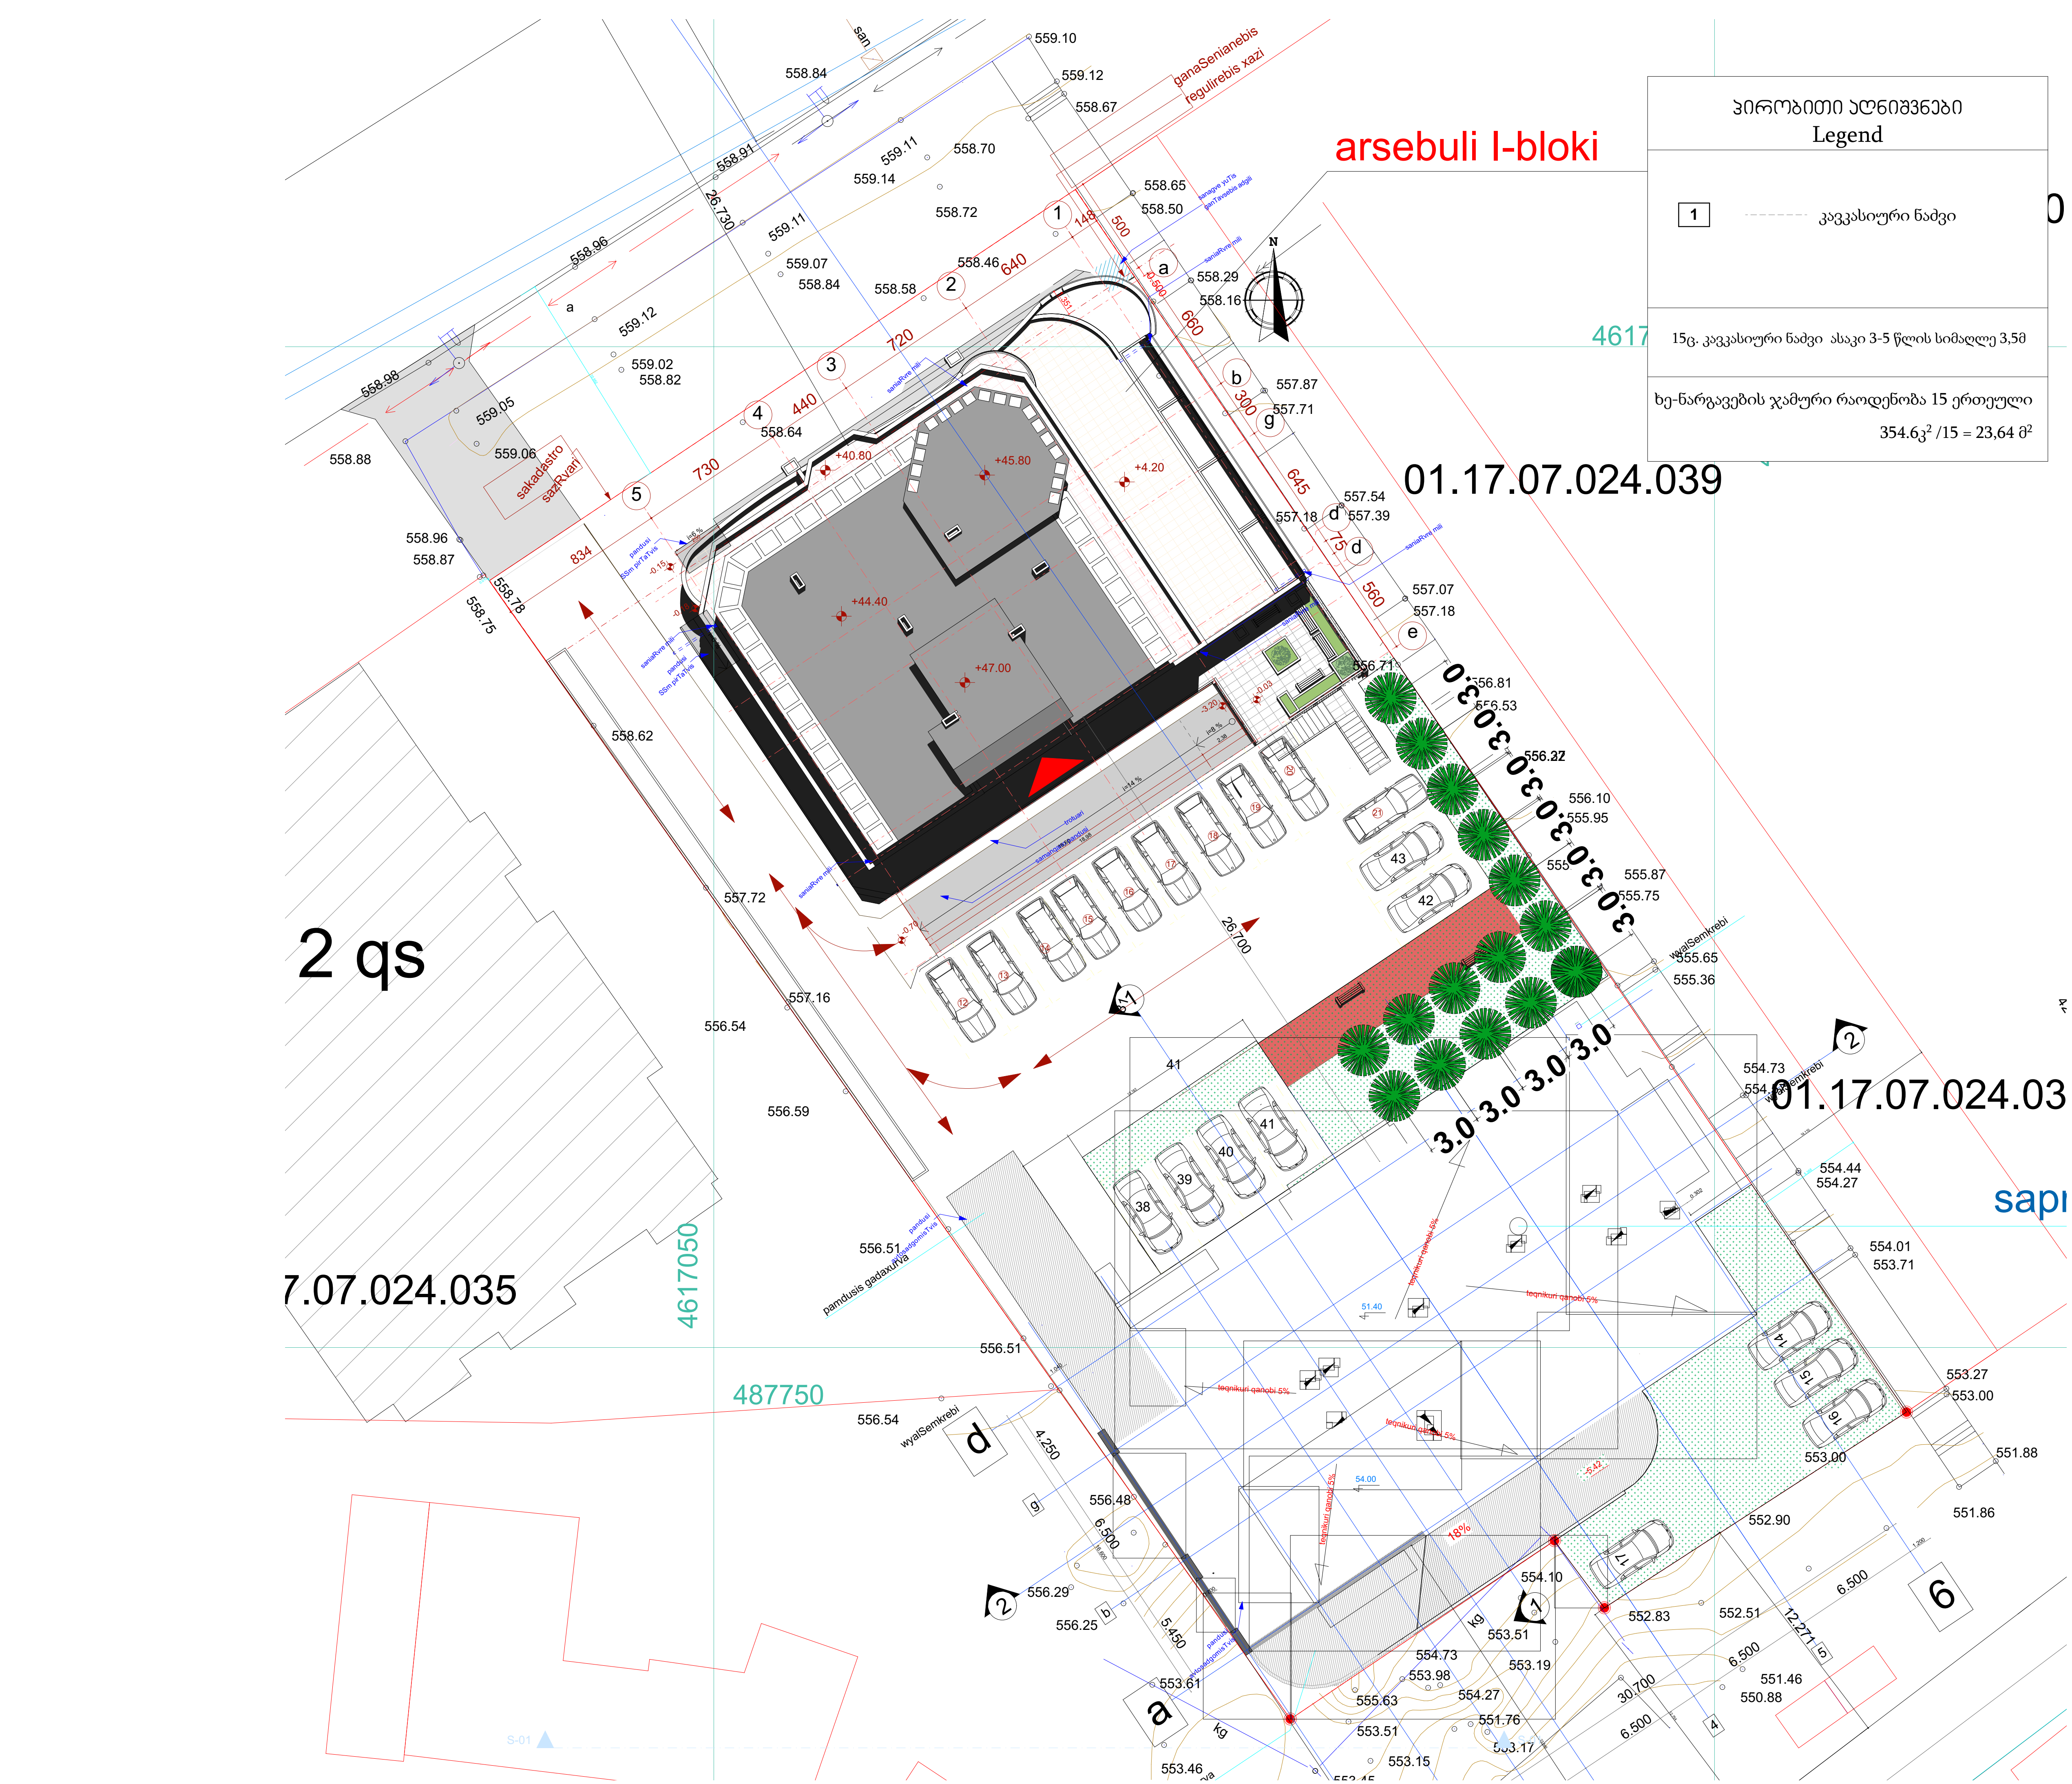

პირობითი აღნიშვნები
Legend

1	კავკასიური ნაძვი

15ც. კავკასიური ნაძვი ასაკი 3-5 წლის სიმაღლე 3,5მ

ხე-ნარგავების ჯამური რაოდენობა 15 ერთეული

354.6კ² /15 = 23,64 მ²

მასშტაბი: Scale:	1 : 100	Format: ფორმატი:	A-3

აღნიშნული ტერიტორიის გამწვანებისათვის დასაშვებია მცენარეთა შემდეგი პროცენტული შემადგენლობა: 80% მარადმწვანე, აქედან 20% წიწვოვანი და 60% მარადმწვანე ფოთლოვანი, ხოლო დანარჩენი 20% - ფოთოლმცვენი მცენარეები;

1. დეკორატიული ნარგაობის გაშენება უნდა მოხდეს იარუსიანობის პრინციპით, ანუ გზებსა და მოედნებთან ახლოს დაბალი ბუჩქები, შემდეგ საშუალო ზომის და მაღალი ხეები ტერიტორიის ცენტრალურ ნაწილში;

2. ბუჩქების რაოდენობა უნდა შეადგენდეს მცენარეთა საერთო რაოდენობის ნახევარზე მეტს;

3. მცენარის შერჩევის დროს უნდა გათვალისწინებული უნდა იქნეს მათი სეზონური ყვავილობა (იხ. ცხრილები)

4. ხე ნარგავების სიმაღლე განისაზღვროს 1.5მ

5. მოვლის ხანგრძლივობა 5 წელი
პირველი 3 წელი აქტიური ფაზა
შუალედური ფაზა 2 წელი
შემდგომი მოვლა/გაბელვა 5 წლიდან

Design for	დამკვეთი
შპს "გასგო ინტერნეიშენალ ჰოტელს ენდ თაუერს"	
Design by	შემსრულებელი
	ქ. თბილისი, მთაწმინდის რაიონი ჭონქაძის 29
Project Name	პროექტის სახელწოდება
ქ. თბილისი, ვაზისუბნის დასახლება ს/კ 01.17.07.024.031 გამწვანების პროექტი	
დენდროლოგიური ნაწილი Dendrology	
Drawing	ნახაზი
ხე-ნარგავების განლაგების სქემა Plant Distribution	
Drawn by	შეასრულა

დირექტორი Director		
მთ. არქიტექტ. Chief Architect		
ლანდშაფტის დიზაინერი	ნ. სულხანიშვილი	

Date: თარიღი:	11.06.2018	9	D -6





ლათინური სახელწოდება Latin Name	Picea orientalis											
სახელწოდება English Name	კავკასიური ნაძვი Oriental spruce											
ფოთოლი Leaf	მარადმწვანე Evergreen											
ყვავილობის პერიოდი Blooming Season	1 J	2 F	3 M	4 A	5 M	6 J	7 J	8 A	9 S	10 O	11 N	12 D
ნაყოფმსხმოიარეობის პერიოდი Fruit Bearing Season	1 J	2 F	3 M	4 A	5 M	6 J	7 J	8 A	9 S	10 O	11 N	12 D
1												

მასშტაბი: Scale:	1 : 100 0 1 2 3
Format: ფორმატი:	A-3
Design for	დამკვეთი
შპს "გასგო ინტერნეიშენალ ჰოტელს ენდ თაუერს"	
Design by	შემსრულებელი
Project Name	პროექტის სახელწოდება
ქ. თბილისი, ვაზისუბნის დასახლება ს/კ 01.17.07.024.031 გამწვანების პროექტი	
დენდროლოგიური ნაწილი Dendrology	
Drawing	ნახაზი
ხე-ნარგავების სპეციფიკაცია Plant Specifications	
Drawn by	შეასრულა
დირექტორი Director	გ. ჭანკვეტაძე
მთ. არქიტექტ. Chief Architect	ს. ხოფერია
ლანდშაფტის დიზაინერი	ნ. სულხანიშვილი
Date: თარიღი:	11.06.2018 9 D -7





მასშტაბი: Scale:	1 : 100
Format: ფორმატი:	A-3

Design for	დამკვეთი

შპს "გასგო ინტერნეიშენალ ჰოტელს ენდ თაუერს"

Design by	შემსრულებელი

	ქ. თბილისი, მთაწმინდის რაიონი ჭონქაძის 29
Project Name	პროექტის სახელწოდება

ქ. თბილისი, ვაზისუბნის დასახლება
ს/კ 01.17.07.024.031
გამწვანების პროექტი

დენდროლოგიური ნაწილი

Dendrology

Drawing	ნახაზი

ვიზუალიზაცია

Renders

Drawn by		შეასრულა
დირექტორი Director		
მთ. არქიტექტ. Chief Architect		
ლანდშაფტის დიზაინერი	ნ. სულხანიშვილი	
Date: თარიღი:	11.06.2018	9 D -8

ტერიტორიის გამწვანების ორგანიზაციის პროექტი

მშენობლობის დღიური გრაფიკი.

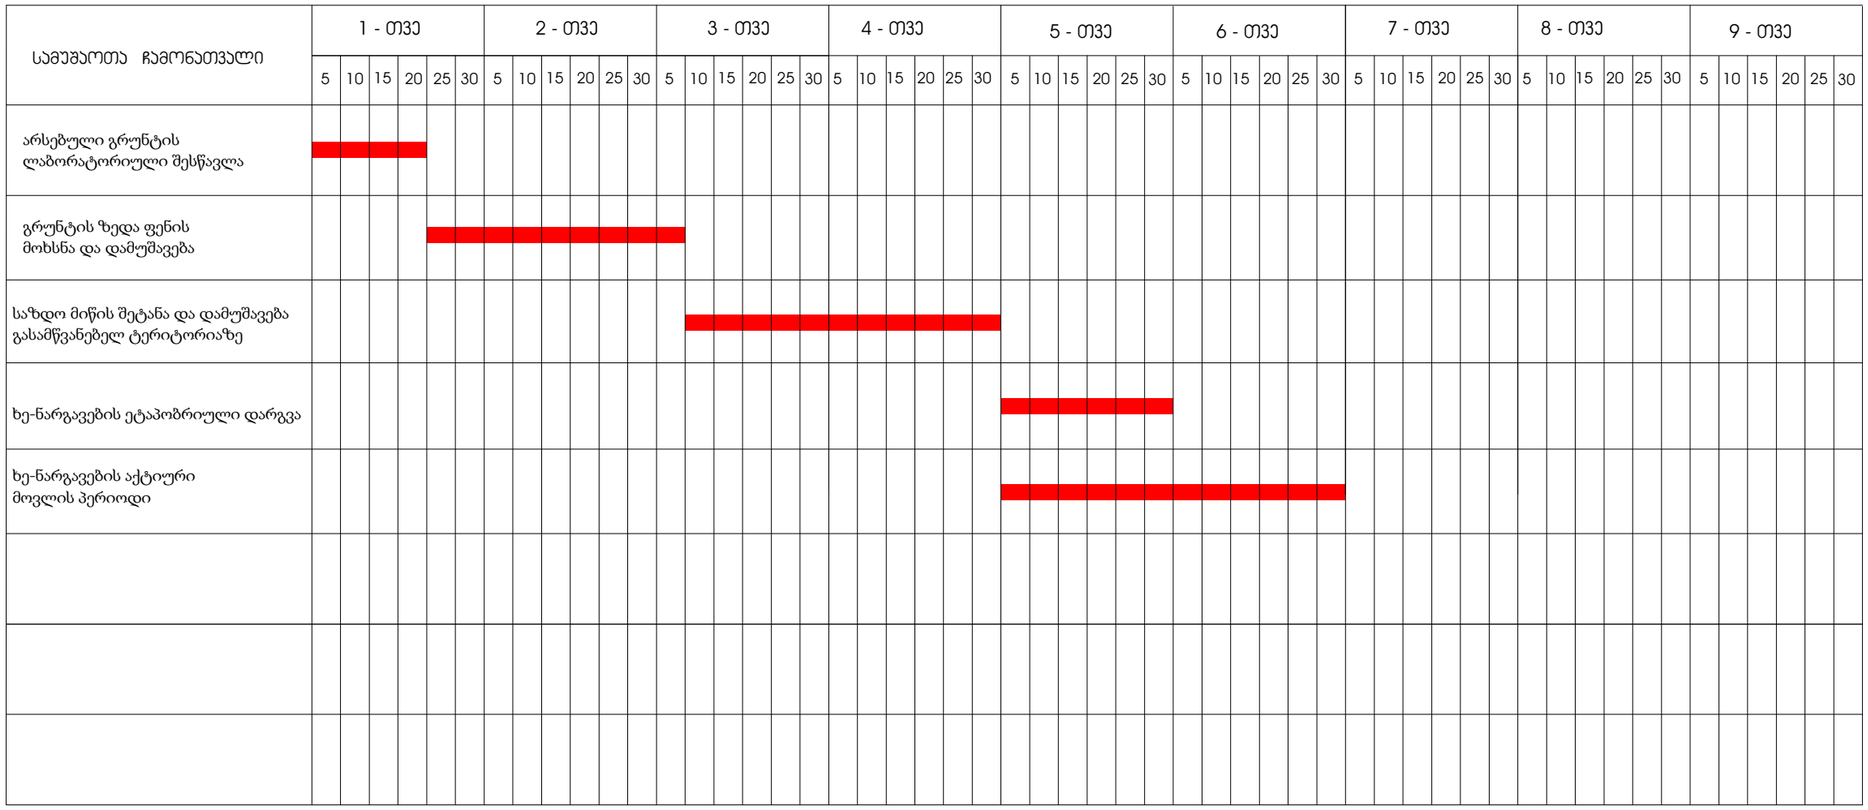

განმარტებითი ბარათი.

1. მშენებლობის ორგანიზაციის პროექტი დამუშავებულია შემოკლებულ ვარიანტში.
2. სარეკონსტრუქციო-სარემონტო სამუშაოების ვადა განისაზღვრა მომქმედი სამშენებლო ნორმების და წესების -CHnP -1.04.03 -85 (გვ. 479 ,& 4;)-ის მიხედვით - 6 თვე.
3. სამუშაოთა მწარმოებელმა, დაგილზე დამკვეთთან შეთანხმებით, უნდა შეარჩიოს დროებითი ადგილი საშენ მასალების განთავსებისთვის.
4.სამშენებლო- სარემონტო და მოსაპირკეთებელ სამუშაოებს წარმოებისთვის მოეწყოს: სტაციონალური და გადასაადგილებელი ხარაჩოები, სამშენებლომოედანი უნდა იყოს უზრუნველყოფილი ელ. ენერგიის და წყლის დროებითი ქსელით.
5. სამშენებლო სამუშაოების წარმოებისის გამოყენებული უნდა იქნას შემდეგი ტექნიკურისაშუალებები: საკედლე ბლოკის და სხვადასხვა მასალის ასატანად გამოყენებული იქნას ხელის სამშენებლო საწეველა.
6. მშენებლობის პერიოდში მომუშავეთა შრომის უსაფრთხოება და სანიტარულ-ჰიგიენური ნორმები და წესები დაცული უნდა იყოს CHnP P-III-1-80 (უსაფრთხოების ტექნიკა მშენებლობაში)-ის შესაბამისად.

გამწვანებითი სამუშაოები იწყება ძირითადი სამშენებლო სამუშაოების შესრულების შემდგომ

გამწვანებითი სამუშაოების წამროების ვადა 6 თვე (180 დღე.)

მათ შორის:

მიწის მომზადება	90 დღე.
ნარგავების დარგვის პერიოდი	30 დღე.
აქტიური მოვლის პერიოდი	60 დღე.

მასშტაბი: Scale:	1 : 100 (0 1 2 3)
Format: ფორმატი:	A-3
Design for	დამკვეთი
	შპს "გასგო ინტერნეიშენალ ჰოტელს ენდ თაუერს"
Design by	შემსრულებელი
Project Name	პროექტის სახელწოდება
	ქ. თბილისი, ვაზისუბნის დასახლება ს/კ 01.17.07.024.031 გამწვანების პროექტი
Drawing	ნახაზი
	დენდროლოგიური ნაწილი Dendrology
	ტერიტორიის გამწვანების ორგანიზაციის პროექტი კალენდარული გრაფიკი
Drawn by	შეასრულა
დირექტორი Director	გ. ჭანკვეტაძე
მთ. არქიტექტ. Chief Architect	ს. ხოფერია
ლანდშაფტის დიზაინერი	ნ. სულხანიშვილი
Date: თარიღი:	11.06.2018
	9
	D -9