



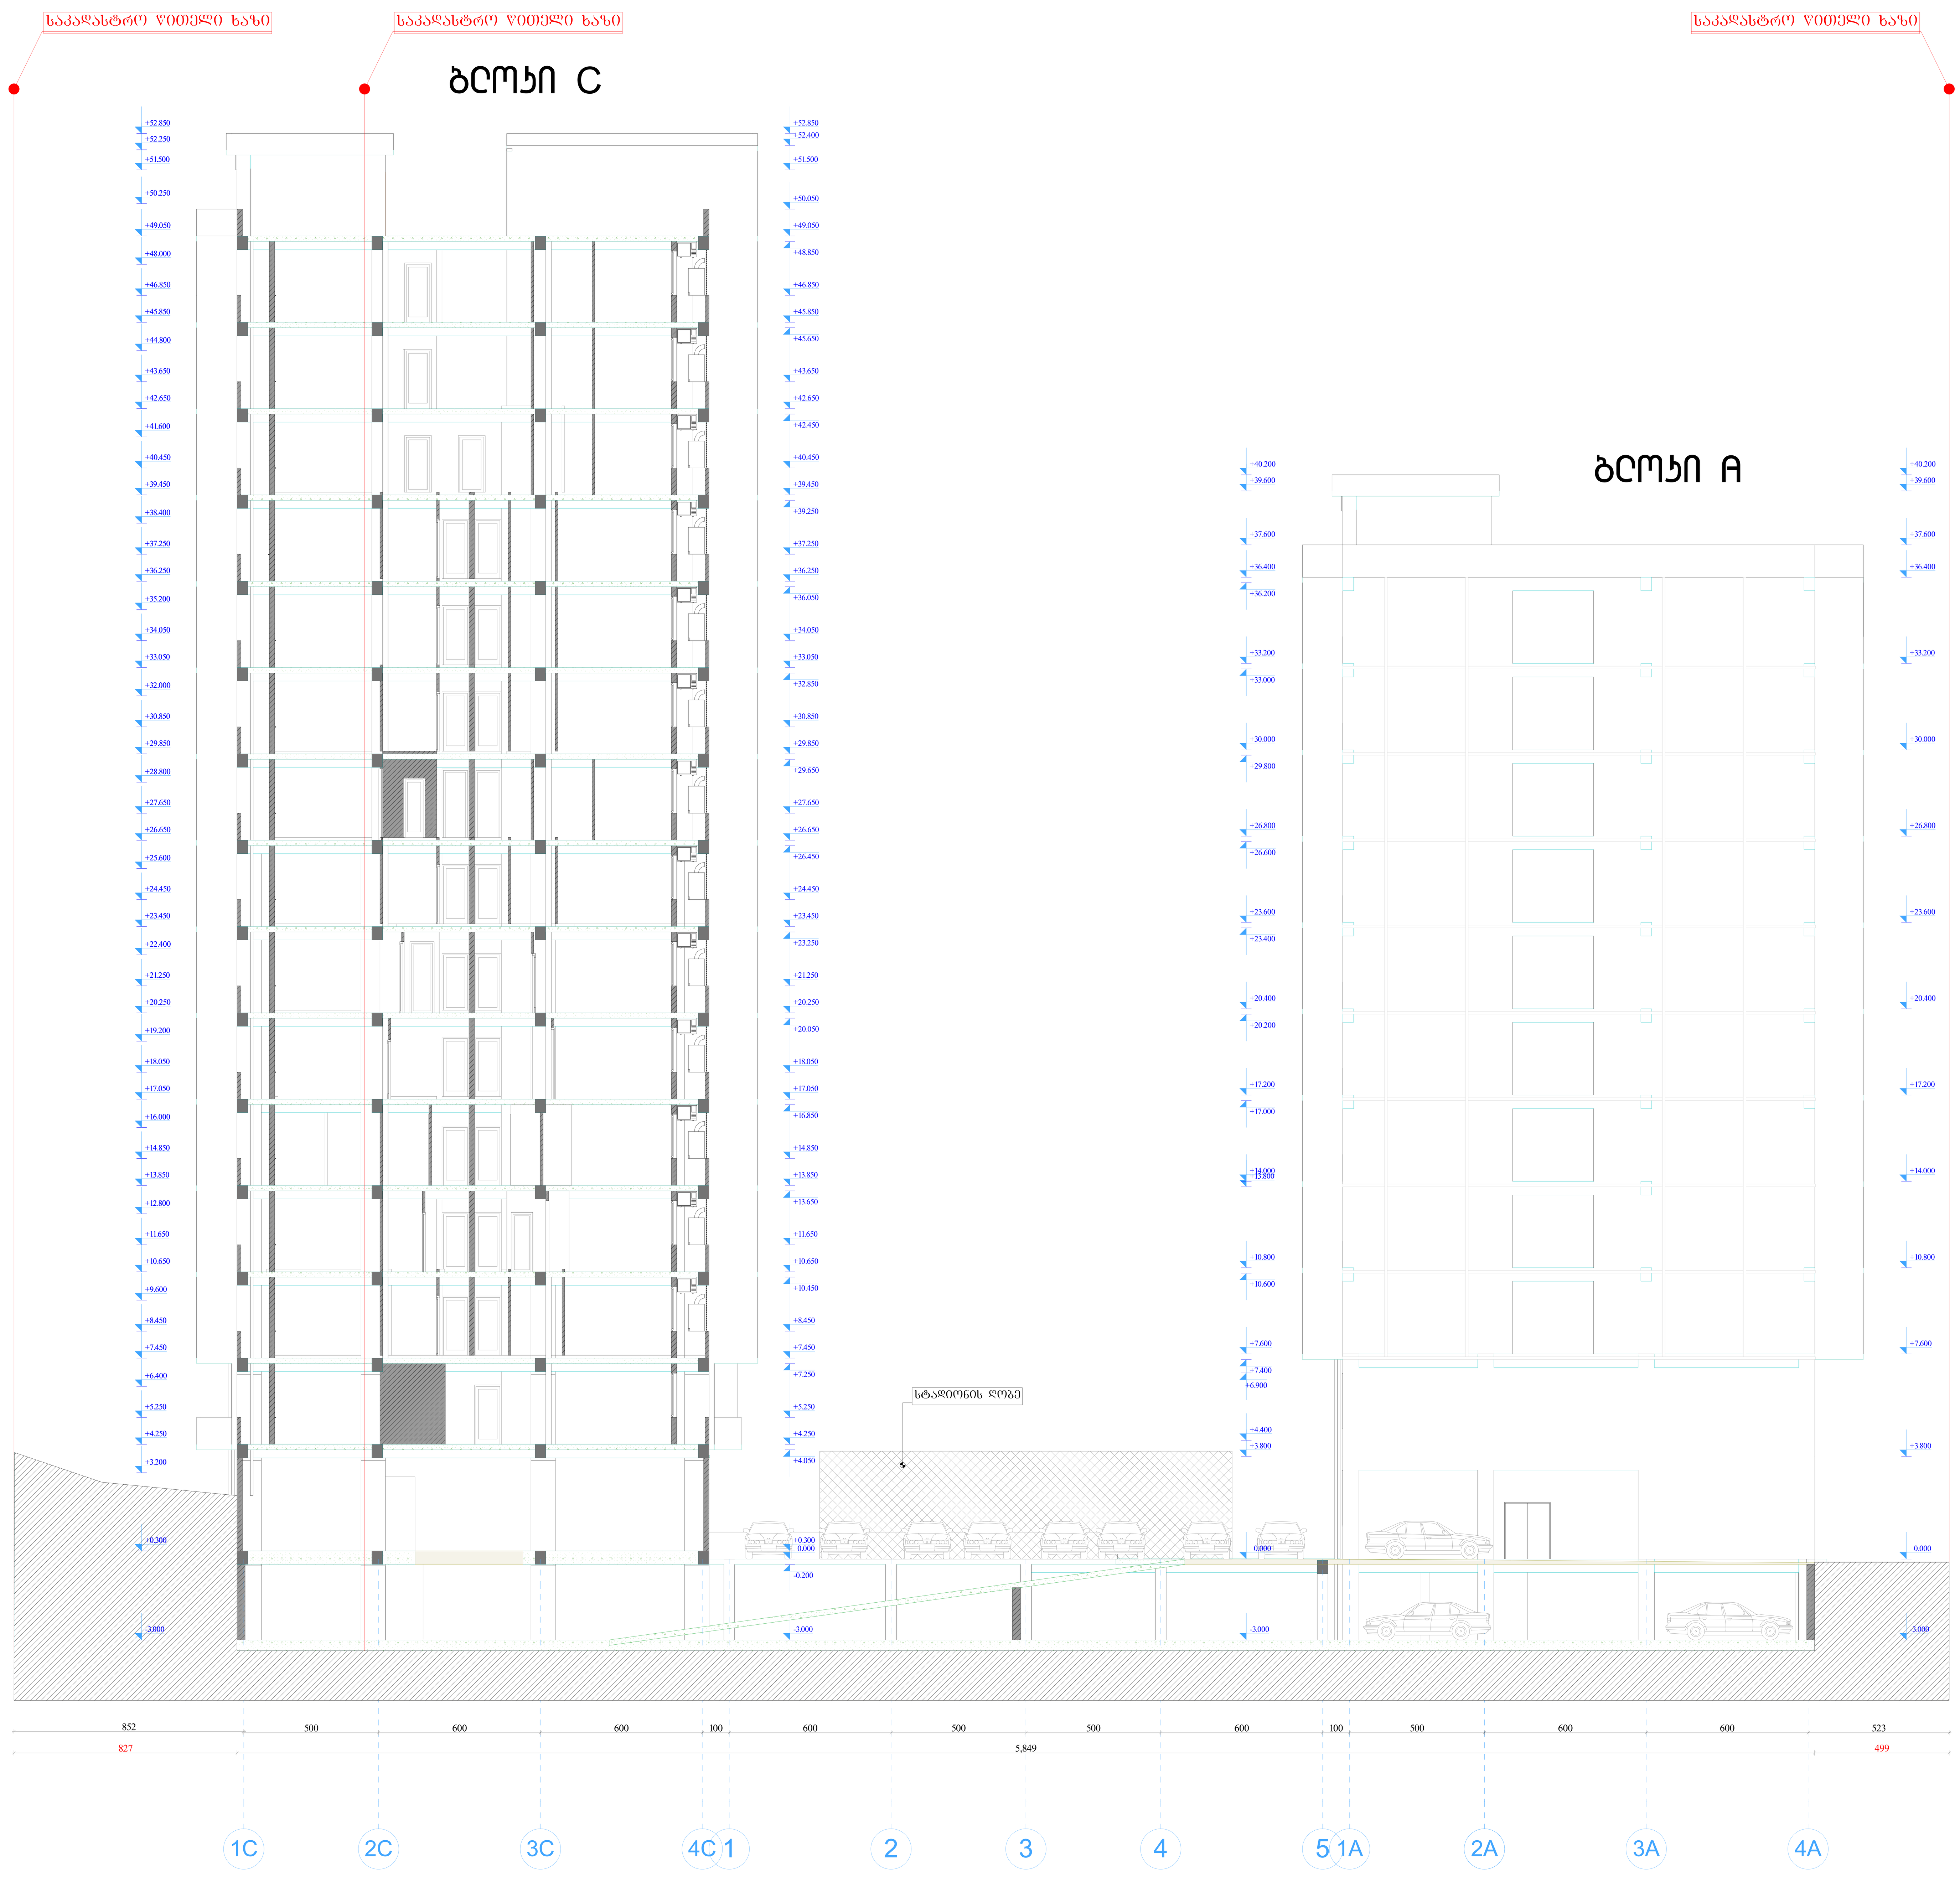

კომპლექსის კორექტირებული აბსოლუტური ნული	კომპლექსის საპროექტო აბსოლუტური ნული
±0.00 = 476.82	±0.00 = 479.50

აღნიშნული ცვლილება გამოწვეული იყო რიგი გარემოებებით

კერძოდ: 1. ტოპოგეოდეზიურ ნახაზზე მოცემული რელიეფი საკმაოდ განსხვავდებოდა არსებული მდგომარეობისაგან და აღნიშნული ნიშნულით შენობის დასმა გამოიწვევდა პეტრე იბერის ქუჩის მხრიდან საძირკვლის მიწის ზედაპირზე დასმას.
2. ნაკვეთის წინ, პეტრე იბერის მხრიდან გადიოდა მიწისქვეშა კოლექტორი, რომელზეც პასუხისმგებელი ვერ აღმოვაჩინეთ და ვინაიდან აღნიშნული კოლექტორი ხვდებოდა შენობის საძირკვლის ნიშნულის დაბლა საძირკვლიდან 3.5 მეტრის მოშორებით,დაზღვევის მიზნით მოხდა ნიშნულის დაწევა,რათა შემდგომში შენობა დაცული ყოფილიყო.

- საავტომობილო სამოძრაო გზის აღნიშვნელი
- საავტომობილო პანდუსის აღნიშვნელი
- საავტომობილო მოძრაობის მიმართულების აღნიშვნელი
- ნიშნულის აღნიშვნელი
- პარკირების სართულზე საავტომობილო სამოძრაო გზის აღნიშვნელი
- დაკორექტირებული აღნიშვნის მონიშვნა
- საევაკუაციო კიბე
- სავენტილაციო შახტა
- ხე

ჭრილი 2-2	კორექტირებული პროექტი
მასშტაბი 1:100	
ობიექტის მისამართი: დიდი დიღომი პეტრე იბერის ქუჩა, ავტოტექმომსახურების გვერდით	
საკადასტრო კოდი: 01.10.06.001.203	
ნაკვეთის ფართი: 6475 მ²	
მშენებლობის ნებართვა: ბრძანება № 3113428	
პროექტის შეთანხმება: ბრძანება № 3040747	
გრბ-ს შეთანხმება: წერილი № 2612339 საკრებულოს განკარგულება № 135	

მთ. არქიტექტორი	ვ. მიმინოშვილი
ავტორი	ვ. მიმინოშვილი
შეასრულა	ვ. მიმინოშვილი
შეასრულა	ლ. ჭკადუა

Valeri Miminoshvili








