ქალაქ თბილისში კუშკინის ქუჩა №5-7-ში არსებული შენობის რეკონსტრუქციის კორექტირებული პროექტი

არქიტექტურული ნაწილი



მთავარი არქიტექტორი თ. მურვანიძე

ავტორი რ. ებრალიძე

არქიკოლეგიუმი

განმარტებითი ბარათი

საპროექტო ობიექტი მდებარეობს ქ. თბილისში პუშკინის ქ. №5-7-ში. პროექტი ითვალისწინებს შენობის შიდა რეკონსტრუქციას მზიდი კედლების ცვლილებისგარეშე მასში სასტუმროს და რესტორნის განთავსების მიზნით. შენობასი მოწყობილია ამორტიზირებული ხის სართულშუა გადახურვები, რომელიც დაზიანებულია სახურავიდან ჩამომავალი წვიმის წყლებით რის გამოც პროექტით გათვალისწინებულია სართულშუა გადახურვების შეცვლა. მეოთხე სართულზე მოეწყობა ანტრესოლის სართული. შენობის ქანობიანი სახურავი ნაცვლად გათვალისწინებულია ბრტყელი გადახურვის მოწყობა სადაც განთავსდება ლიფტების სამანქანო, გათბობა გაგრილების დანადგარების განსათავსებელი ფართი და ღია კაფე. შენობის ძირითადი ფასადი რჩება უცვლელად.

კორექტირებული პროექტით "1-2" ღერძებში მოწყობილ კიბის მოცულობას 26.410 ნიშნულზე დაემატა მოაჯირი. კორექტირებული პროექტით რეკონსტრუქცია შეეხო საკადასტრო გეგმაზე 5/2 ნომრით რეგისტრირებულ შენობის ნაწილსაც წარმოდგენილი პროექტით ხდება შენობის ამორტიზირებული ქანობიანი სახურავის ნაცვლად სწორი გადახურვის მოწყობა და შენობის მეორე სართულზე "ვ-თ" ღერძებში ანტრესოლის მოწყობა. 5/2 შენობის ფასადი შეილესება და შეიღებება ღია ნაცრისფერი საღებავით ძირითადი შენობის ანალოგიურად.

ნახაზების ჩამონათვალი

არსებული სიტუაცია

01 - გენგეგმა
02-1 - სარდაფის გეგმა
02 - პირველი სართულის გეგმა
03 - მეორე სართულის გეგმა
04 - მესამე სართულის გეგმა
05 - მეოთხე სართულის გეგმა
06 - მეხუთე სართულის გეგმა
07 - მეხუთე სართული, ანტრესოლის გეგმა
08 - სახურავის გეგმა
09 - ჭრილი "1-1"
09-1 - ჭრილი "2-2"
10 - ფასადი "1-9"
11 - ფასადი "9-1"
12 - ფასადი "ა-ე"
13 - ფასადი "ე-ა"

რეკონსტრუქციის პროექტი

15 - გენგეგმა
15-1 - სარდაფის სართულის გეგმა
15 - პირველი სართულის გეგმა
16 - მეორე სართულის გეგმა
17 - მესამე სართულის გეგმა
18 - მეოთხე სართულის გეგმა
19 - მეოთხე სართული, ანტრესოლის გეგმა
20 - მეხუთე სართულის გეგმა
21 - მეხუთე სართული, ანტრესოლის გეგმა
22 - ტერასის გეგმა
23 - სახურავის გეგმა
24 - ჭრილი "3-3"
24-1 - ჭრილი "4-4"
25 - ფასადი "1-9"
26 - ფასადი "9-1"
27 - ფასადი "ა-ე"
28 - ფასადი "ე-ა"

ტექნიკურ-ეკონომიკური მაჩვენებლები არსებული

მოშენების ფართი- 647.4 მ²
საერთო ფართი - 2450.39 მ²
მათ შორის:
პირველი სართულის ფართი - 74.55 მ²
მეორე სართულის ფართი - 504.01 მ²
მესამე სართულის ფართი - 532.73 მ²
მესამე სართულის ფართი საზაფხულო - 2.5 მ²
მეოთხე სართულის ფართი - 553.02 მ²
მეხუთე სართულის ფართი - 580.05 მ²
მეხუთე სართული, დონე II-ის ფართი - 203.53 მ²

ტექნიკურ-ეკონომიკური მაჩვენებლები საპროექტო

მოშენების ფართი- 995.9 მ²
საერთო ფართი - 3335.4 მ²
მათ შორის:
ვესტიბიულის ფართი - 74.6 მ²
სასტუმროს ფართი - 2016.5 მ²
რესტორნის ფართი ფართი - 764.4 მ²
საზაფხულო ფართი - 479.9 მ²

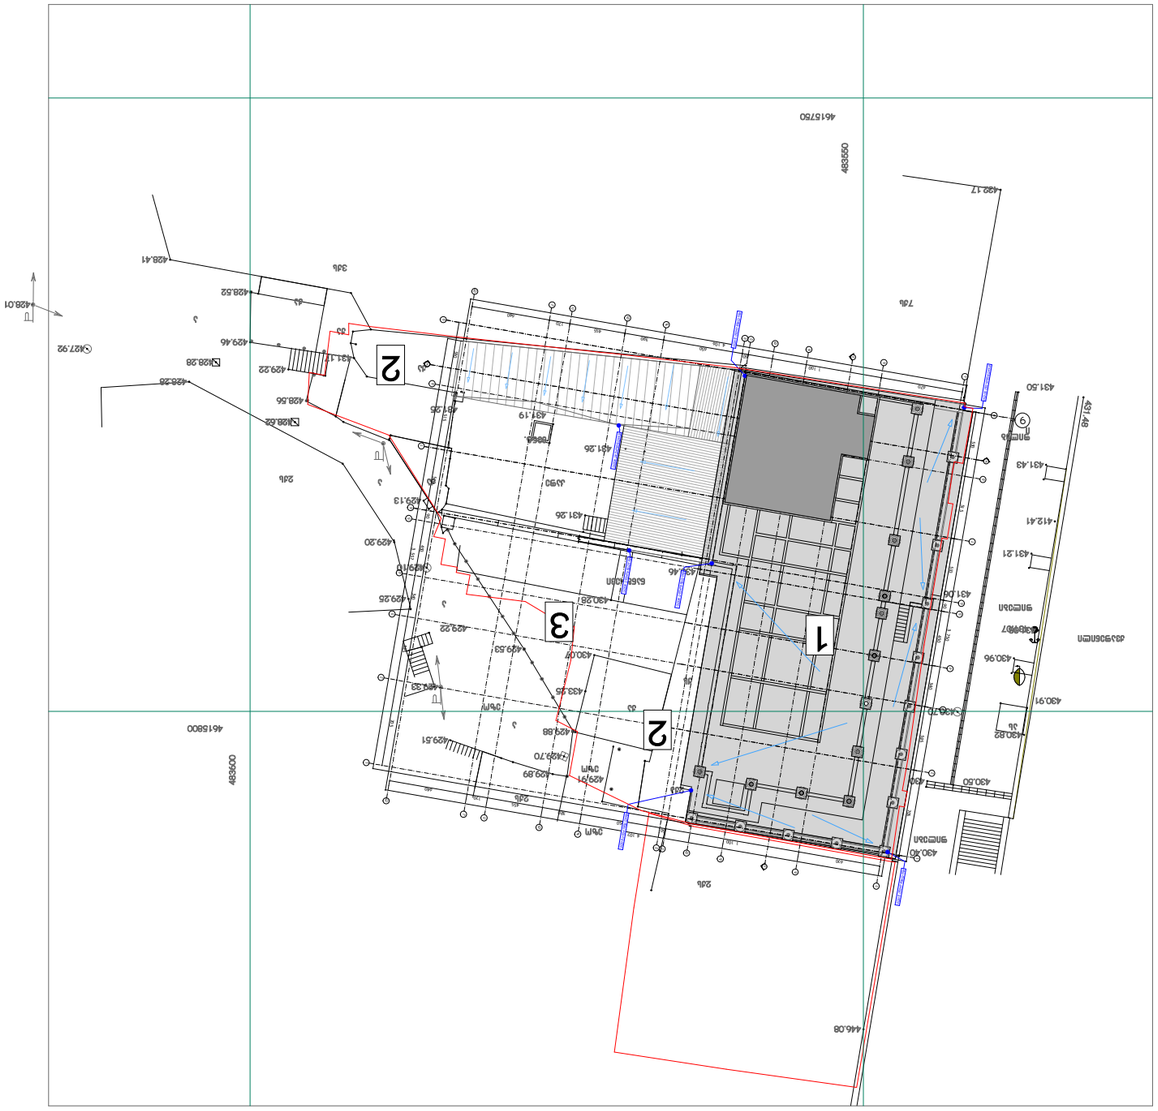














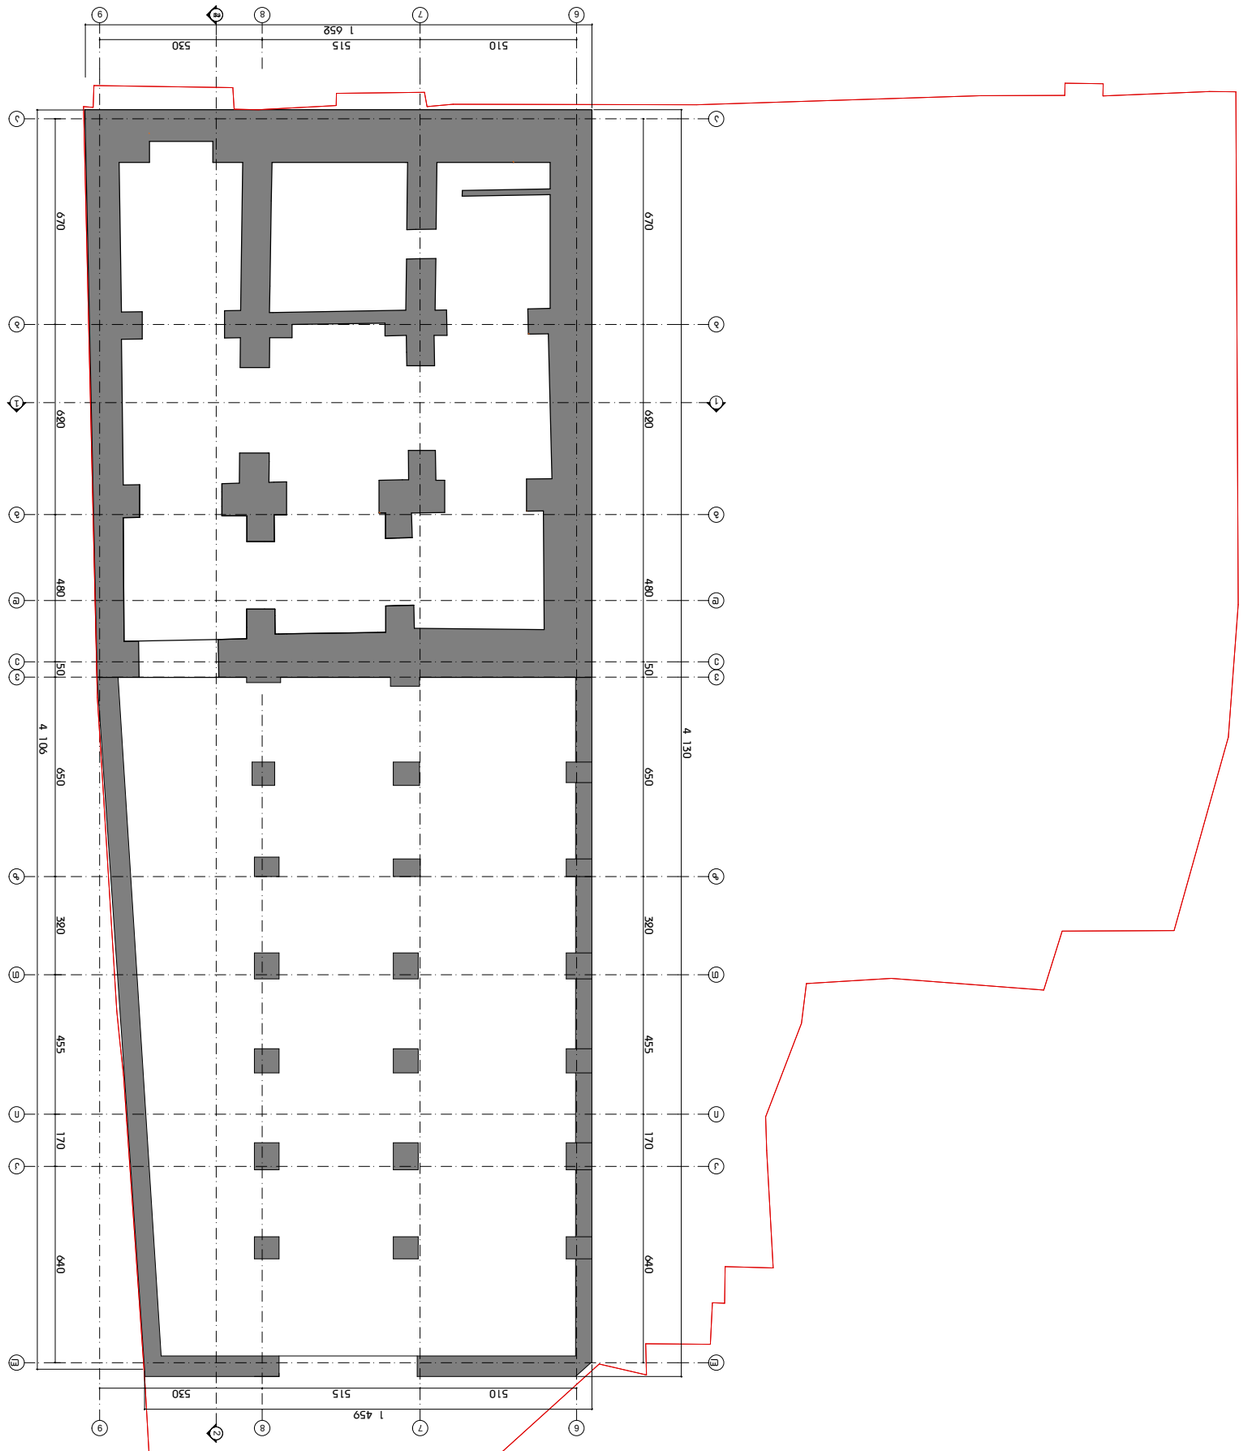


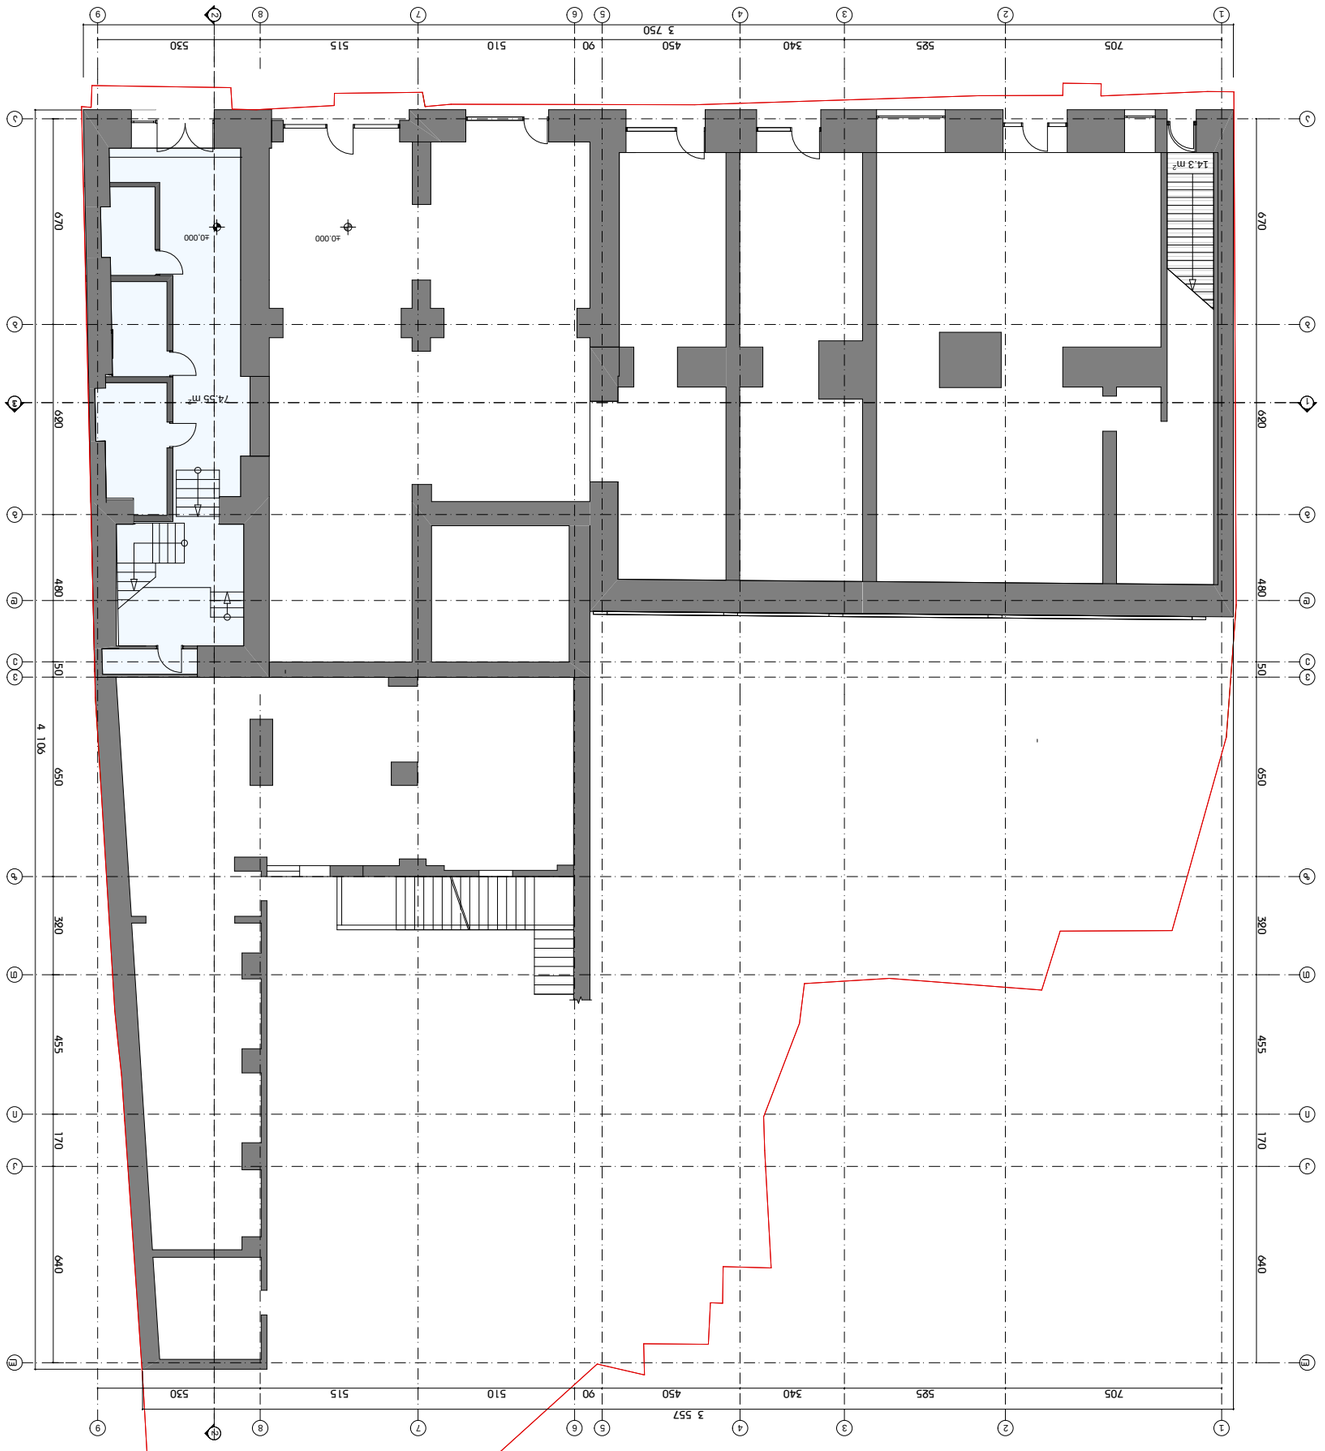





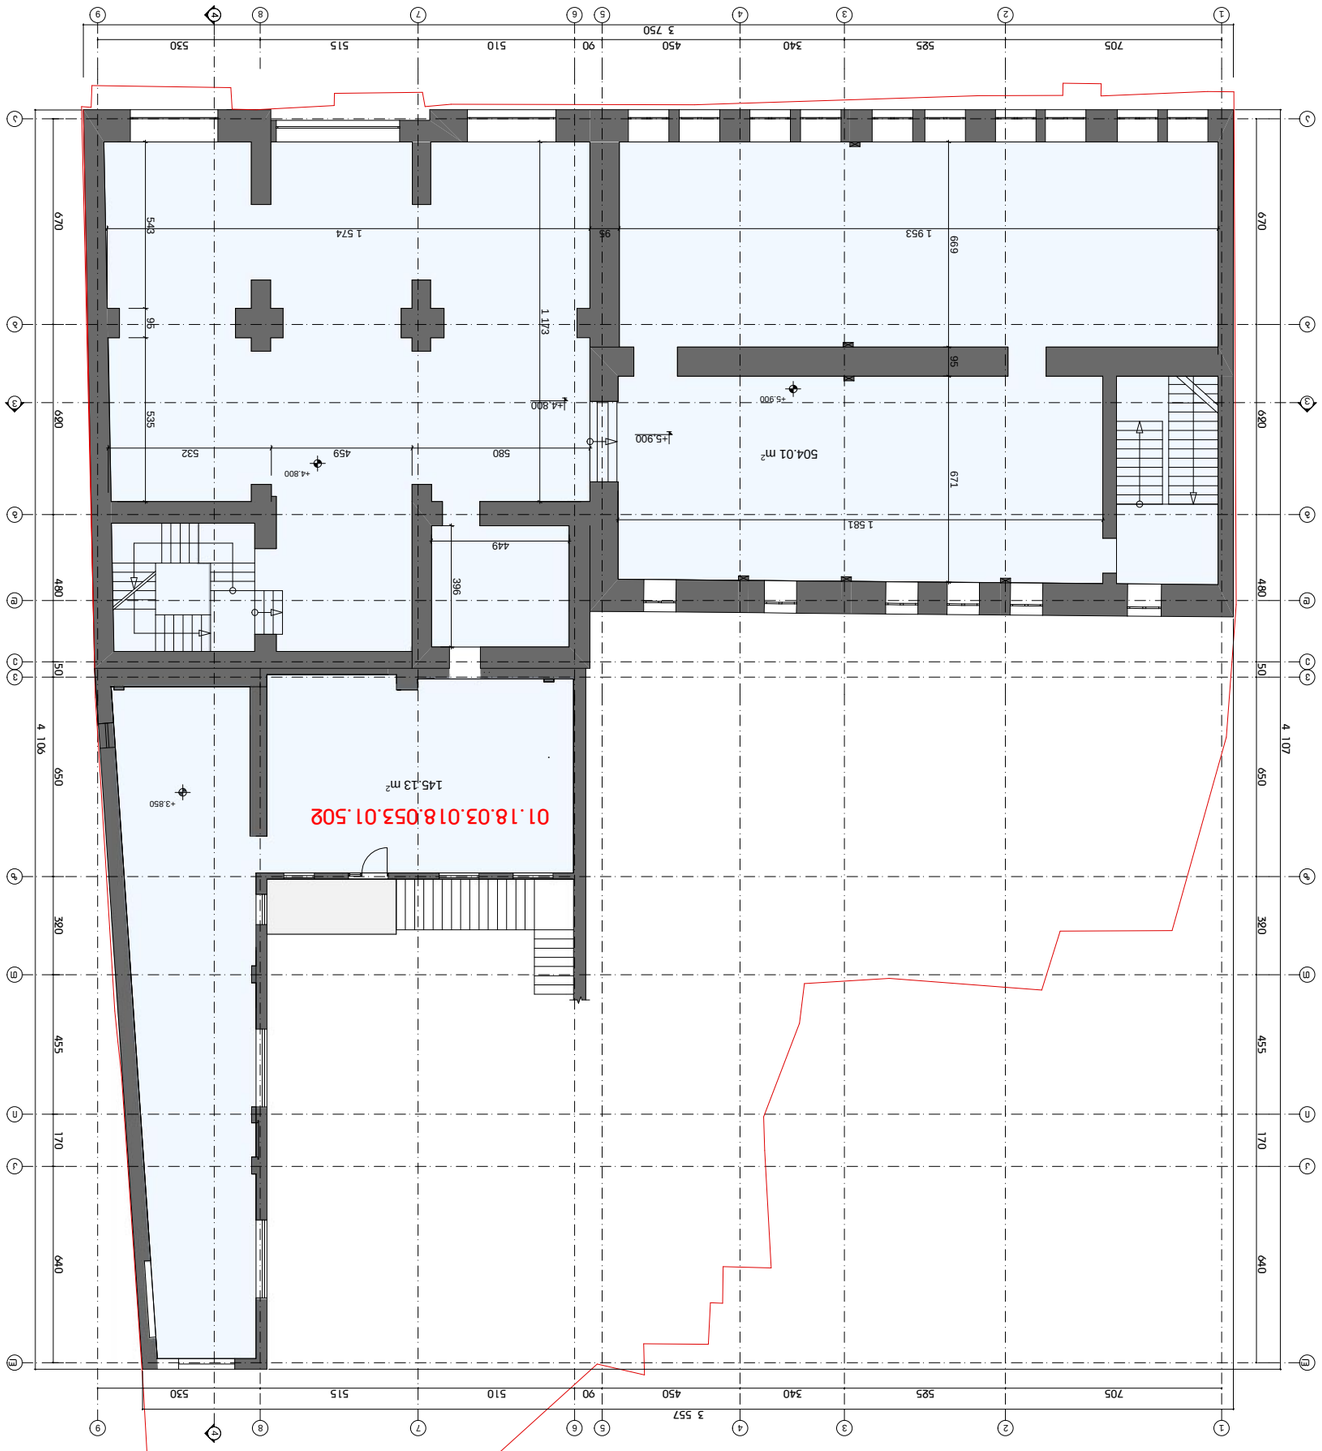


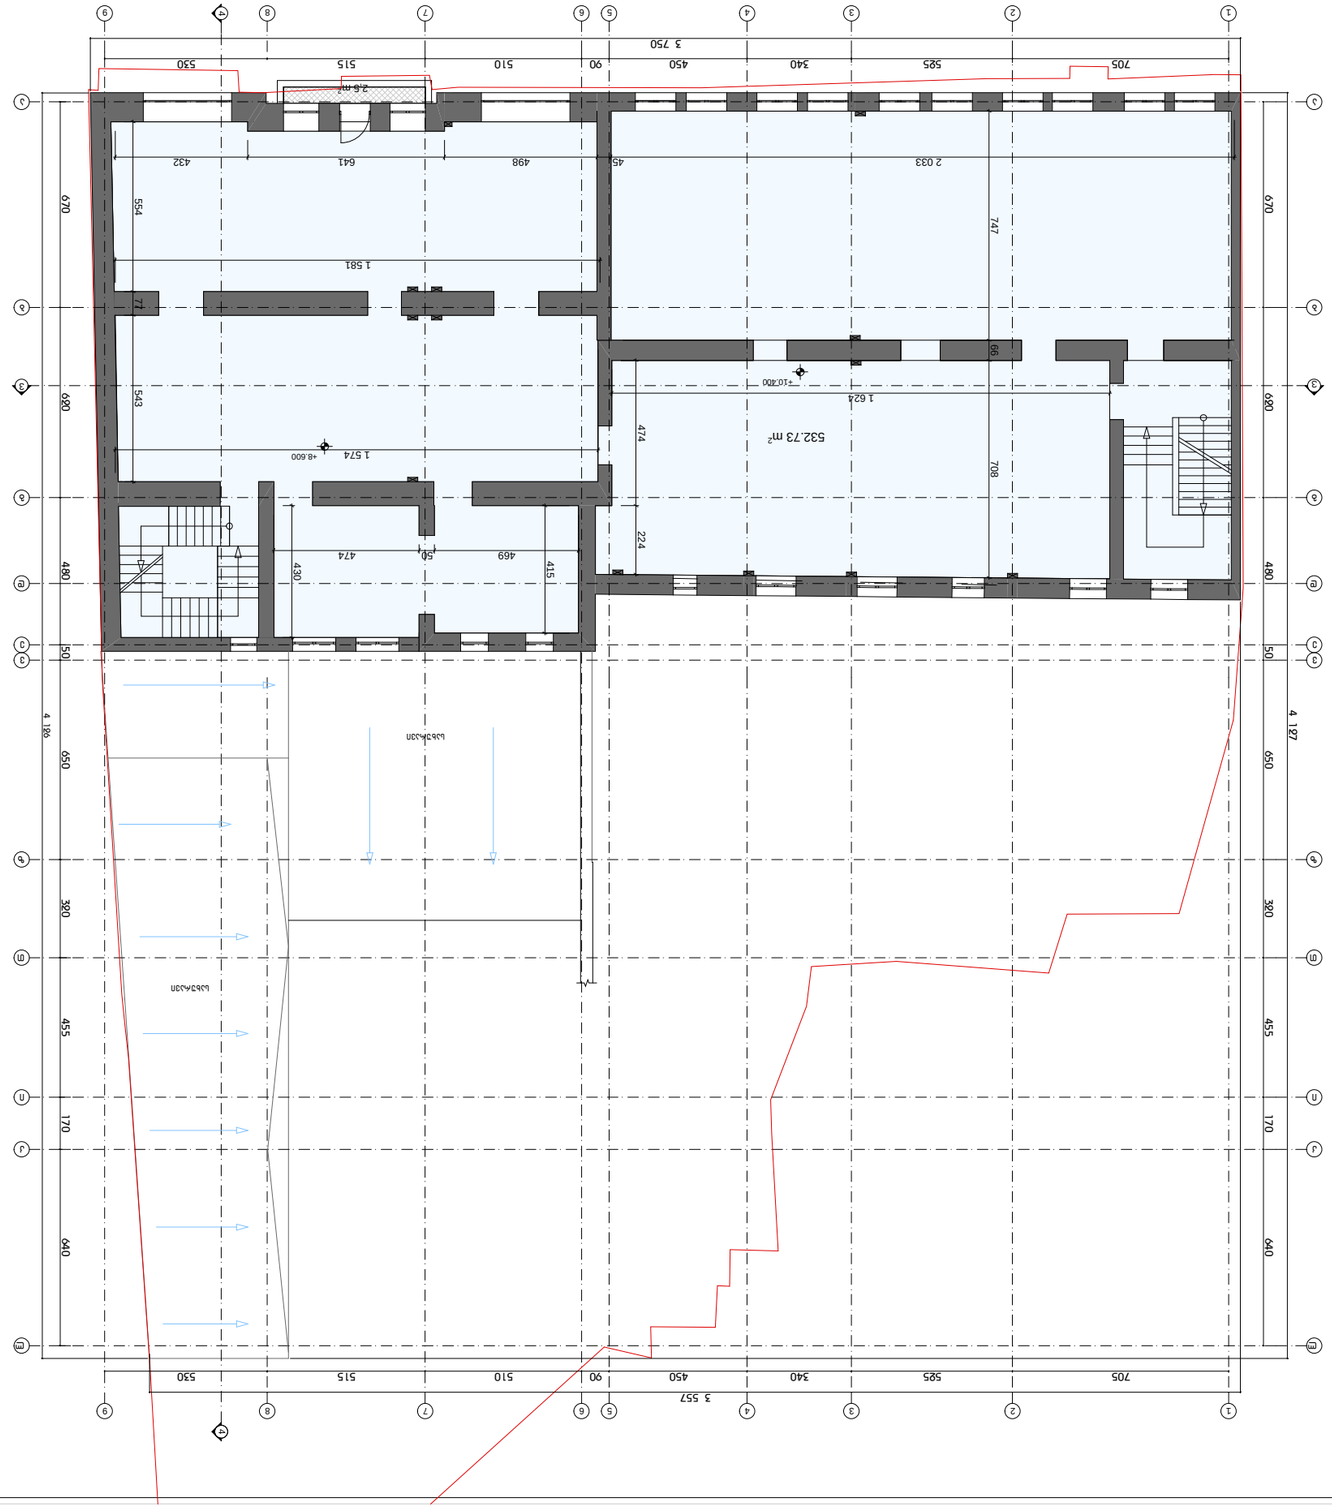


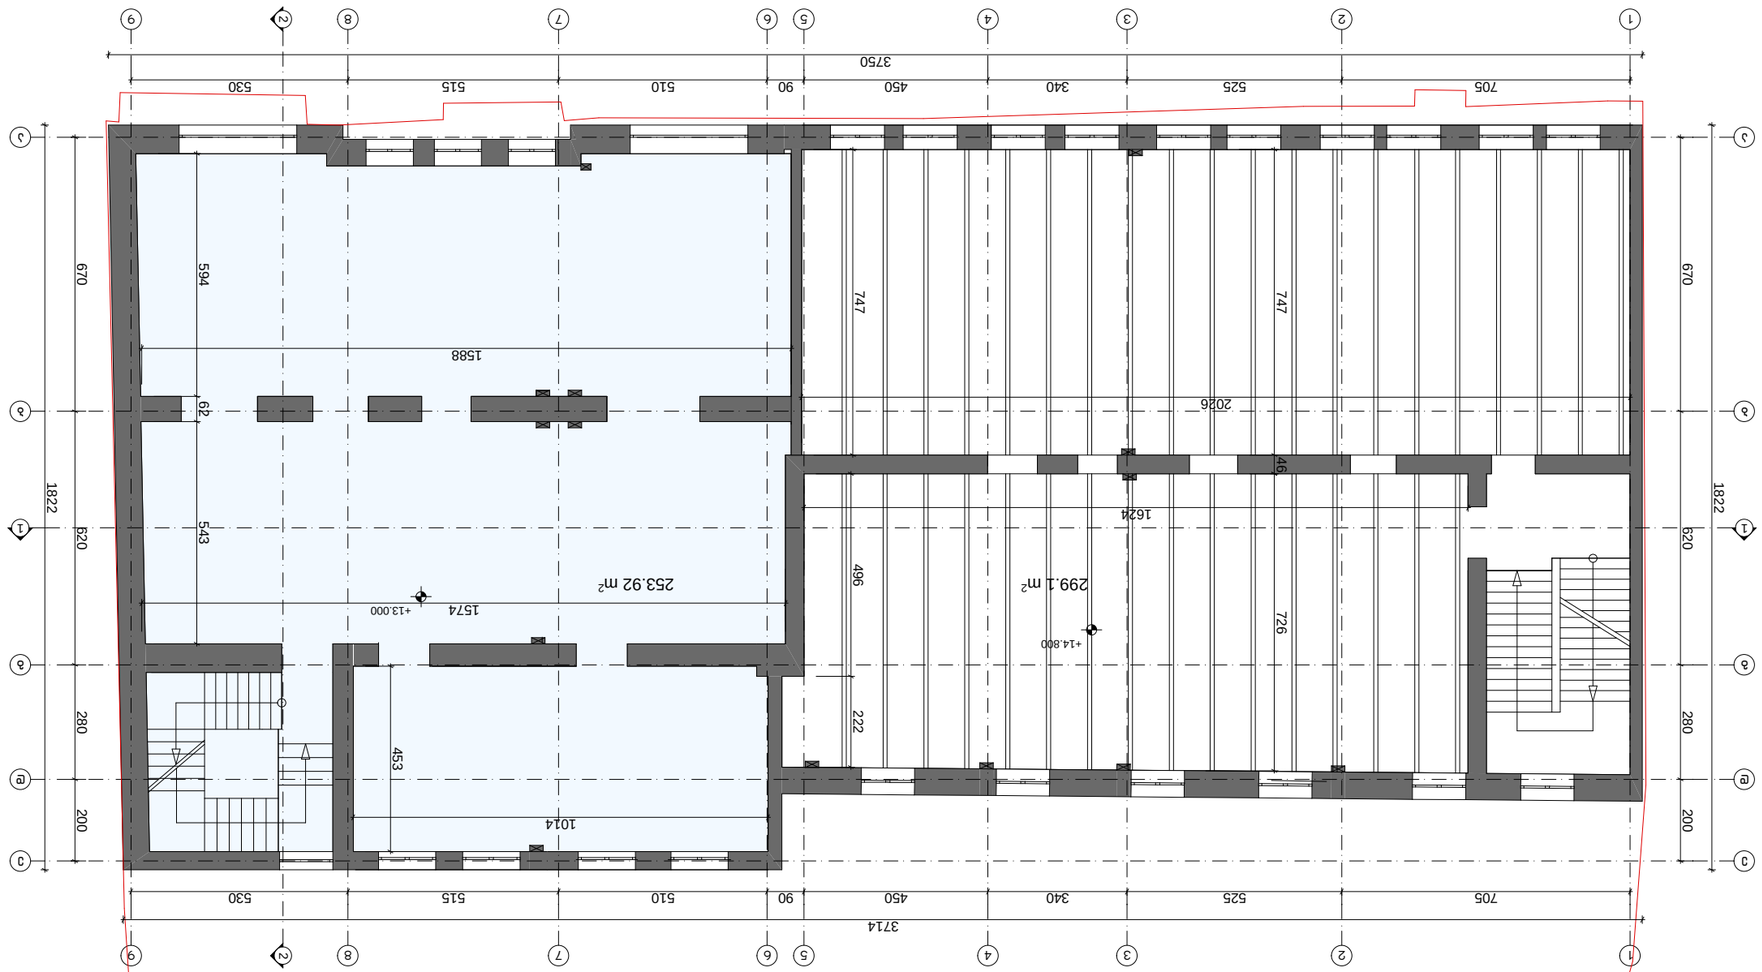



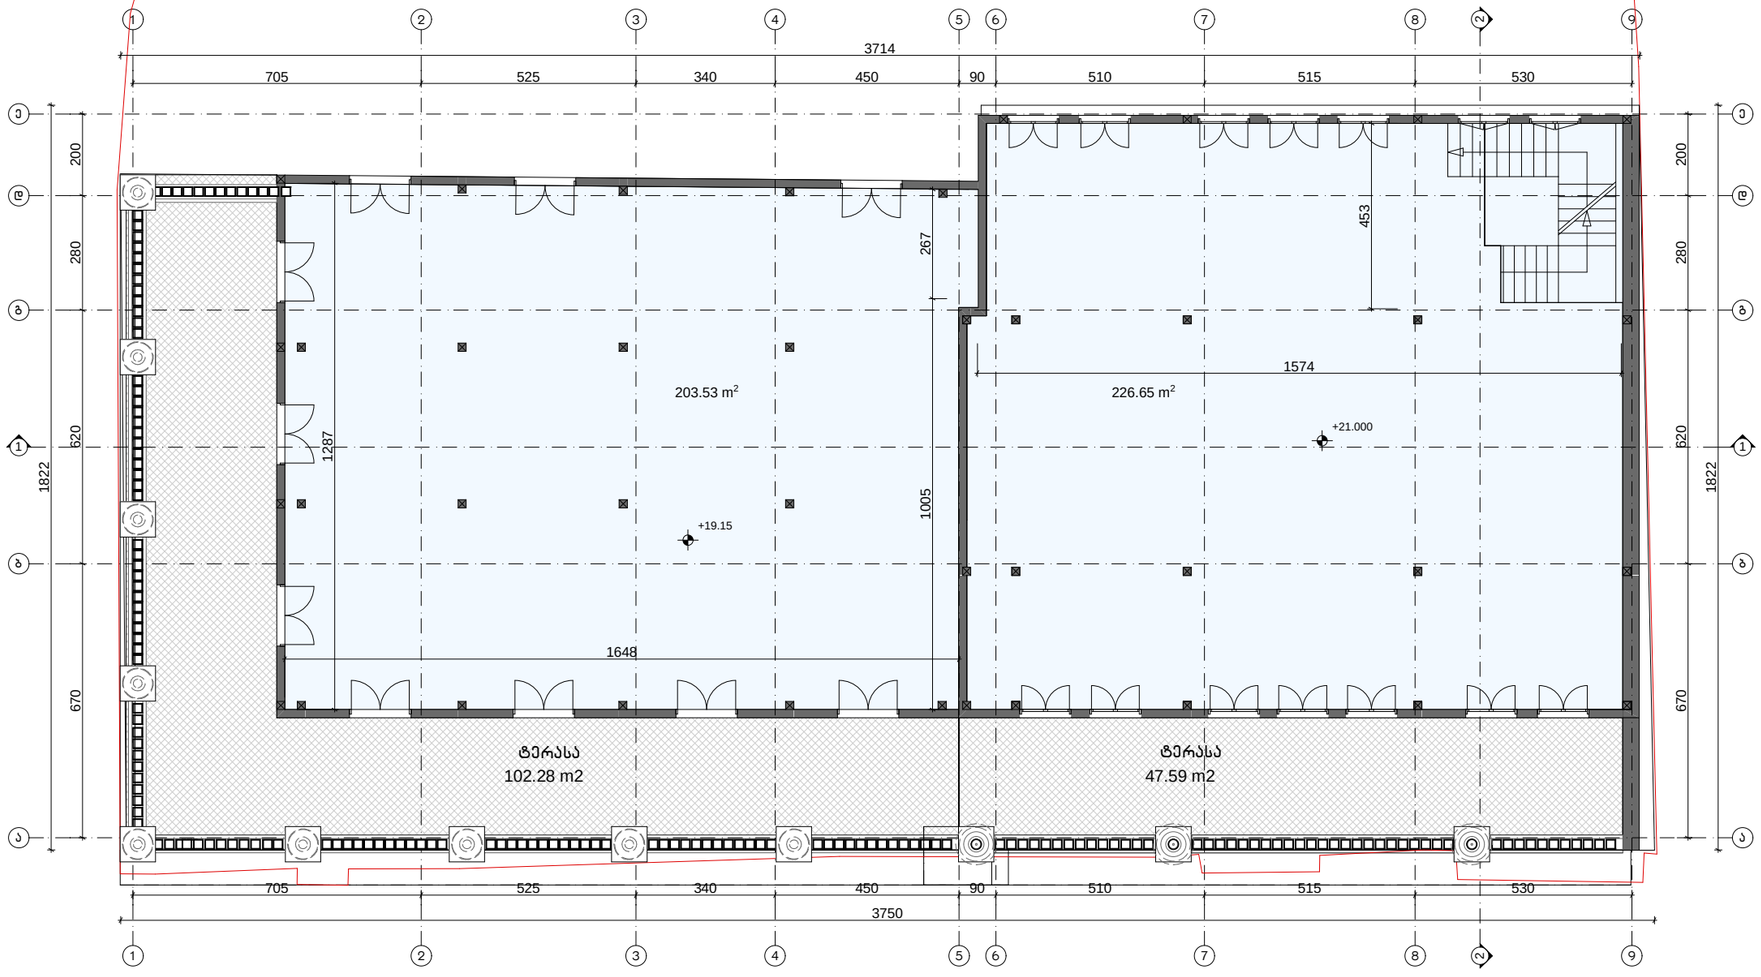

საპროექტო ორგანიზაცია

არქიკოლეგიუმი

ქ. თბილისი
უნივერსიტეტის ქ. №52
ტელ: 579940644

პროექტის დასახელება

ქალაქ თბილისში კუშკინის ქუჩა №5-7-ში არსებული შენობის რეკონსტრუქციის კორექტირებული პროექტი

ნახაზი

მეხუთე სართულის გეგმა არსებული

სტადია

არქიტექტურული ნაწილი

მთავარი არქიტექტორი		თ. მურვანიძე
ავტორი		რ. ებრალიძე
შემსრულა		რ. ებრალიძე
კონსტრუქტორი		.

მასშტაბი

1:150

ფურცლის ნომერი **06**

ტაკაი **1**

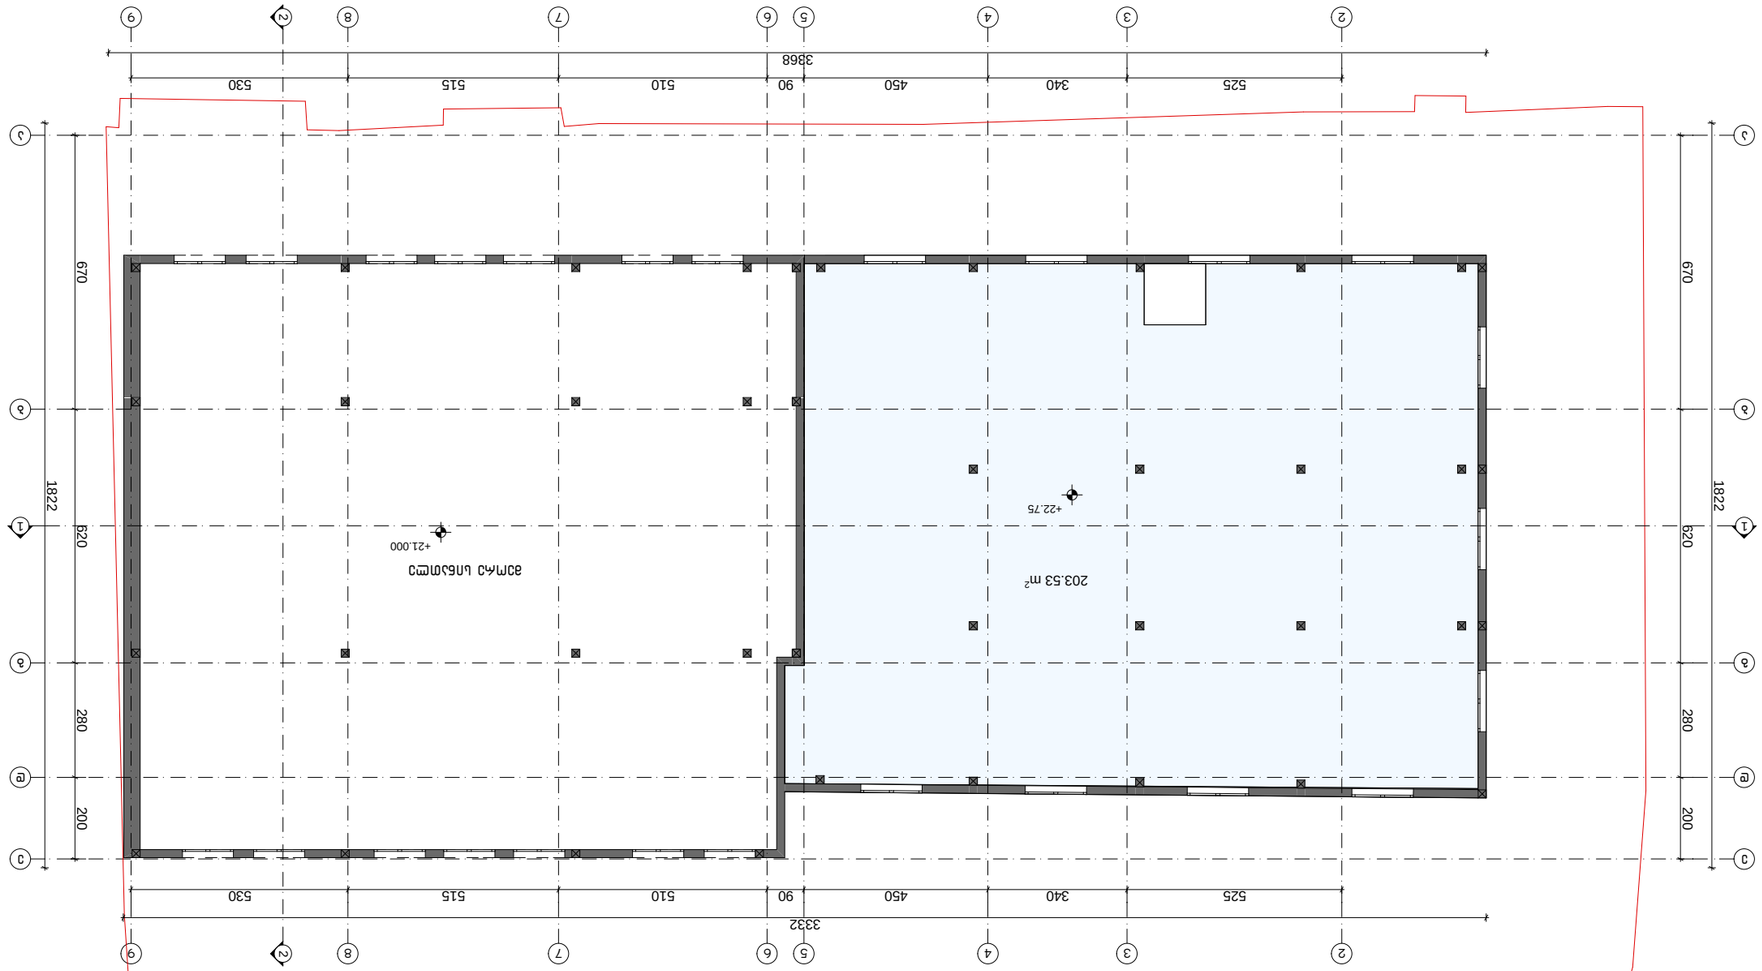





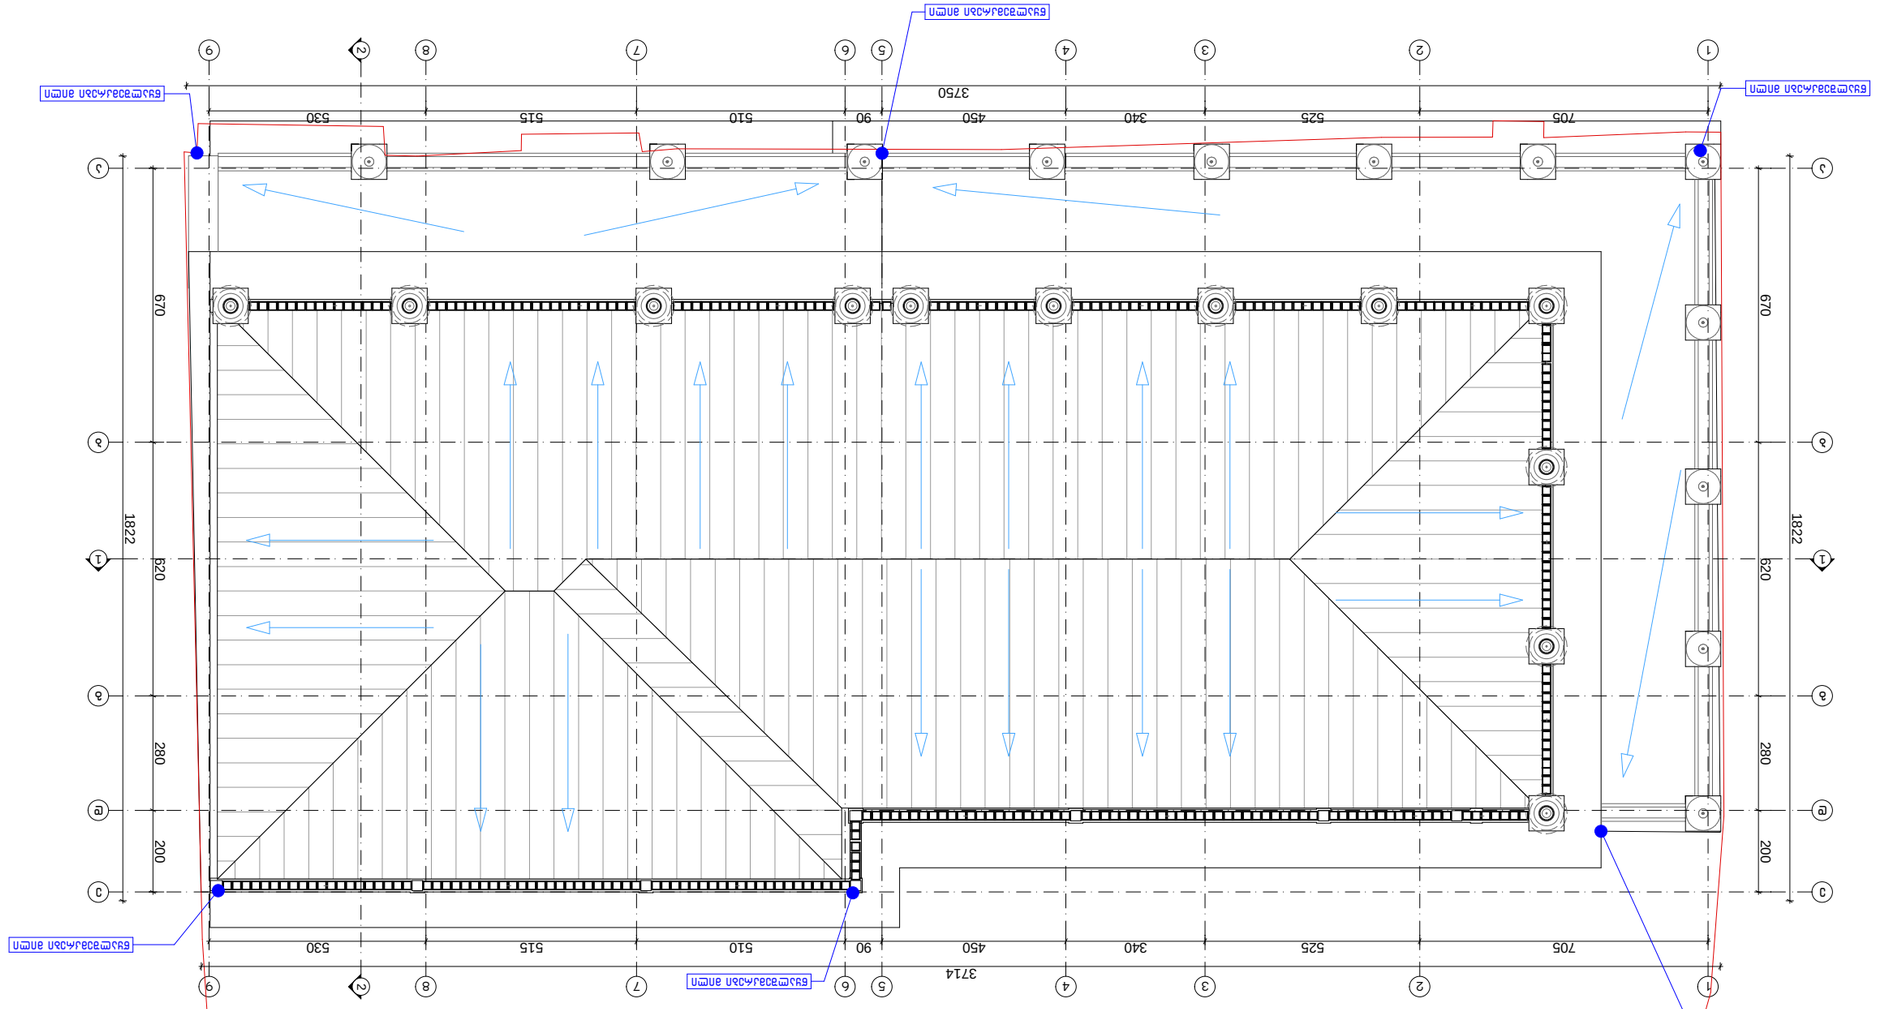


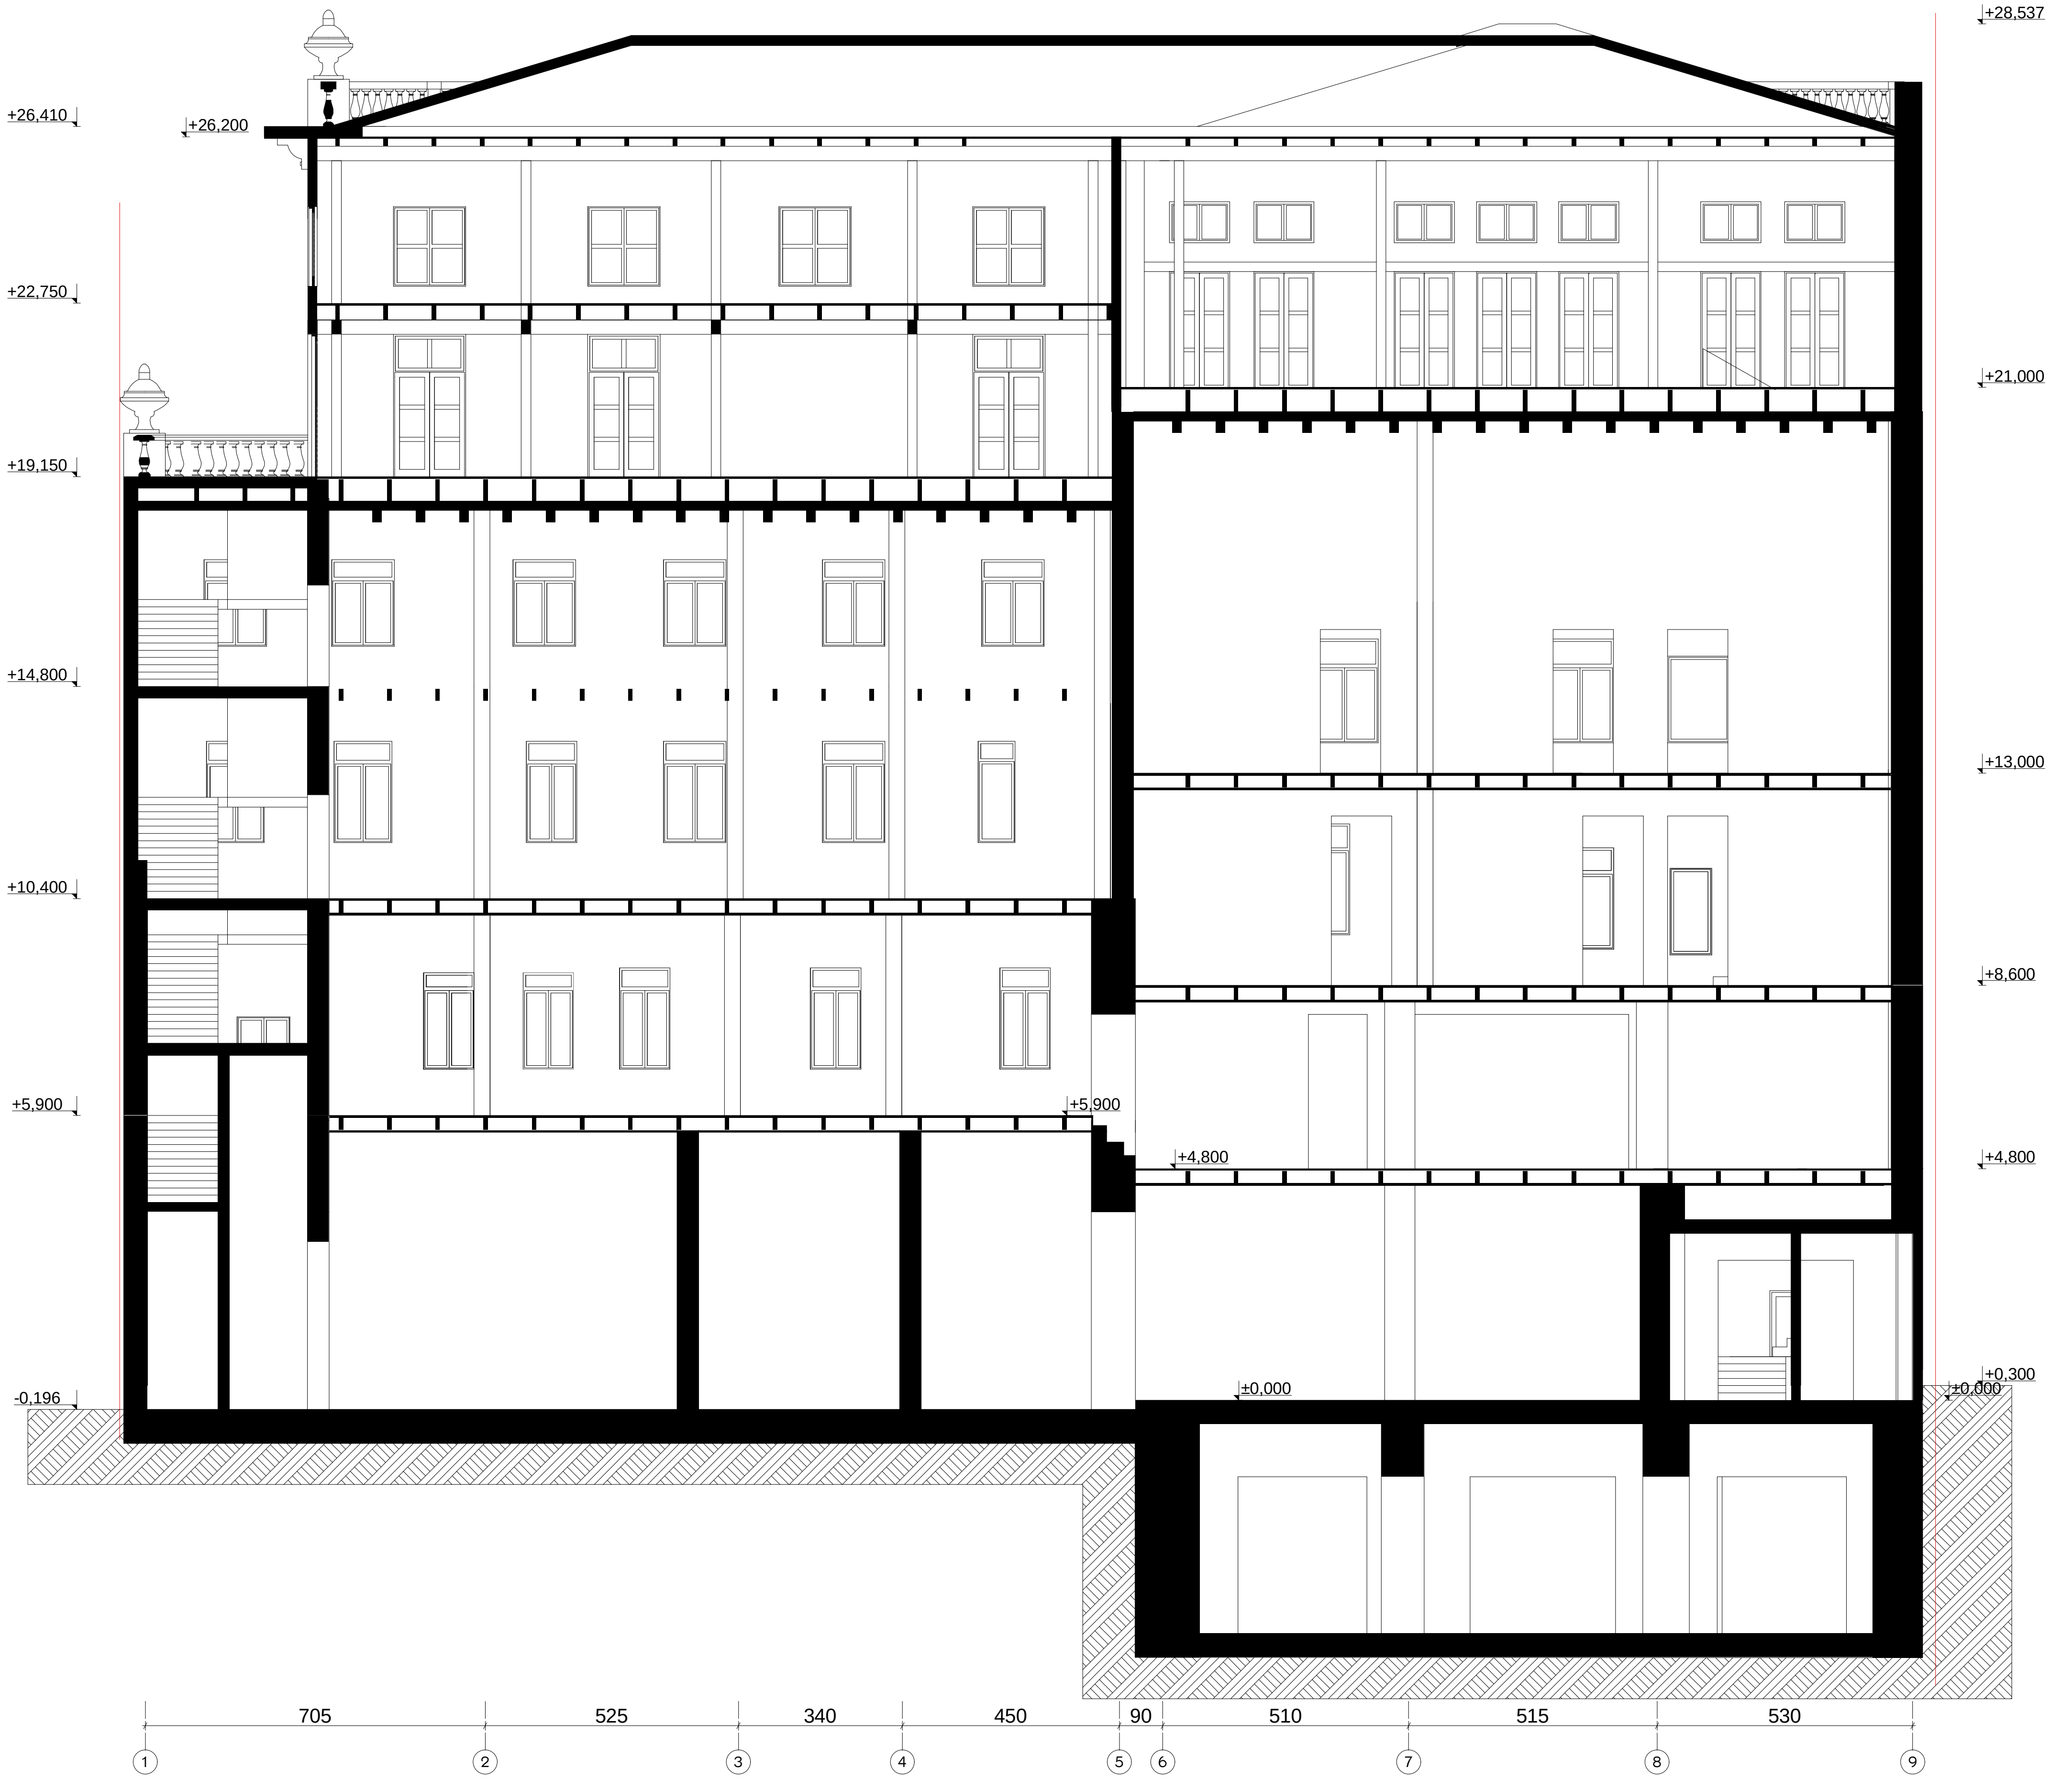

საპროექტო ორგანიზაცია **არქიტოლოგიუმი** ქ. თბილისი უნივერსიტეტის ქ. #52 ტელ: 579940644	
პროექტის დასახელება ქალაქ თბილისში პუშკინის ქუჩა # 5-7-ში არსებული შენობის რეკონსტრუქციის კორექტირებული პროექტი	
ნახაზი ჭრილი 1-1 არსებული	
სტადია არქიტექტურული ნაწილი	
მთავარი არქიტექტორი	თ. მურვანიძე
ავტორი	რ. ებრალიძე
შეასრულა	რ. ებრალიძე
კონსტრუქტორი	.
მასშტაბი 1:100	
ფურცლის ნომერი 15	ეტაპი 1

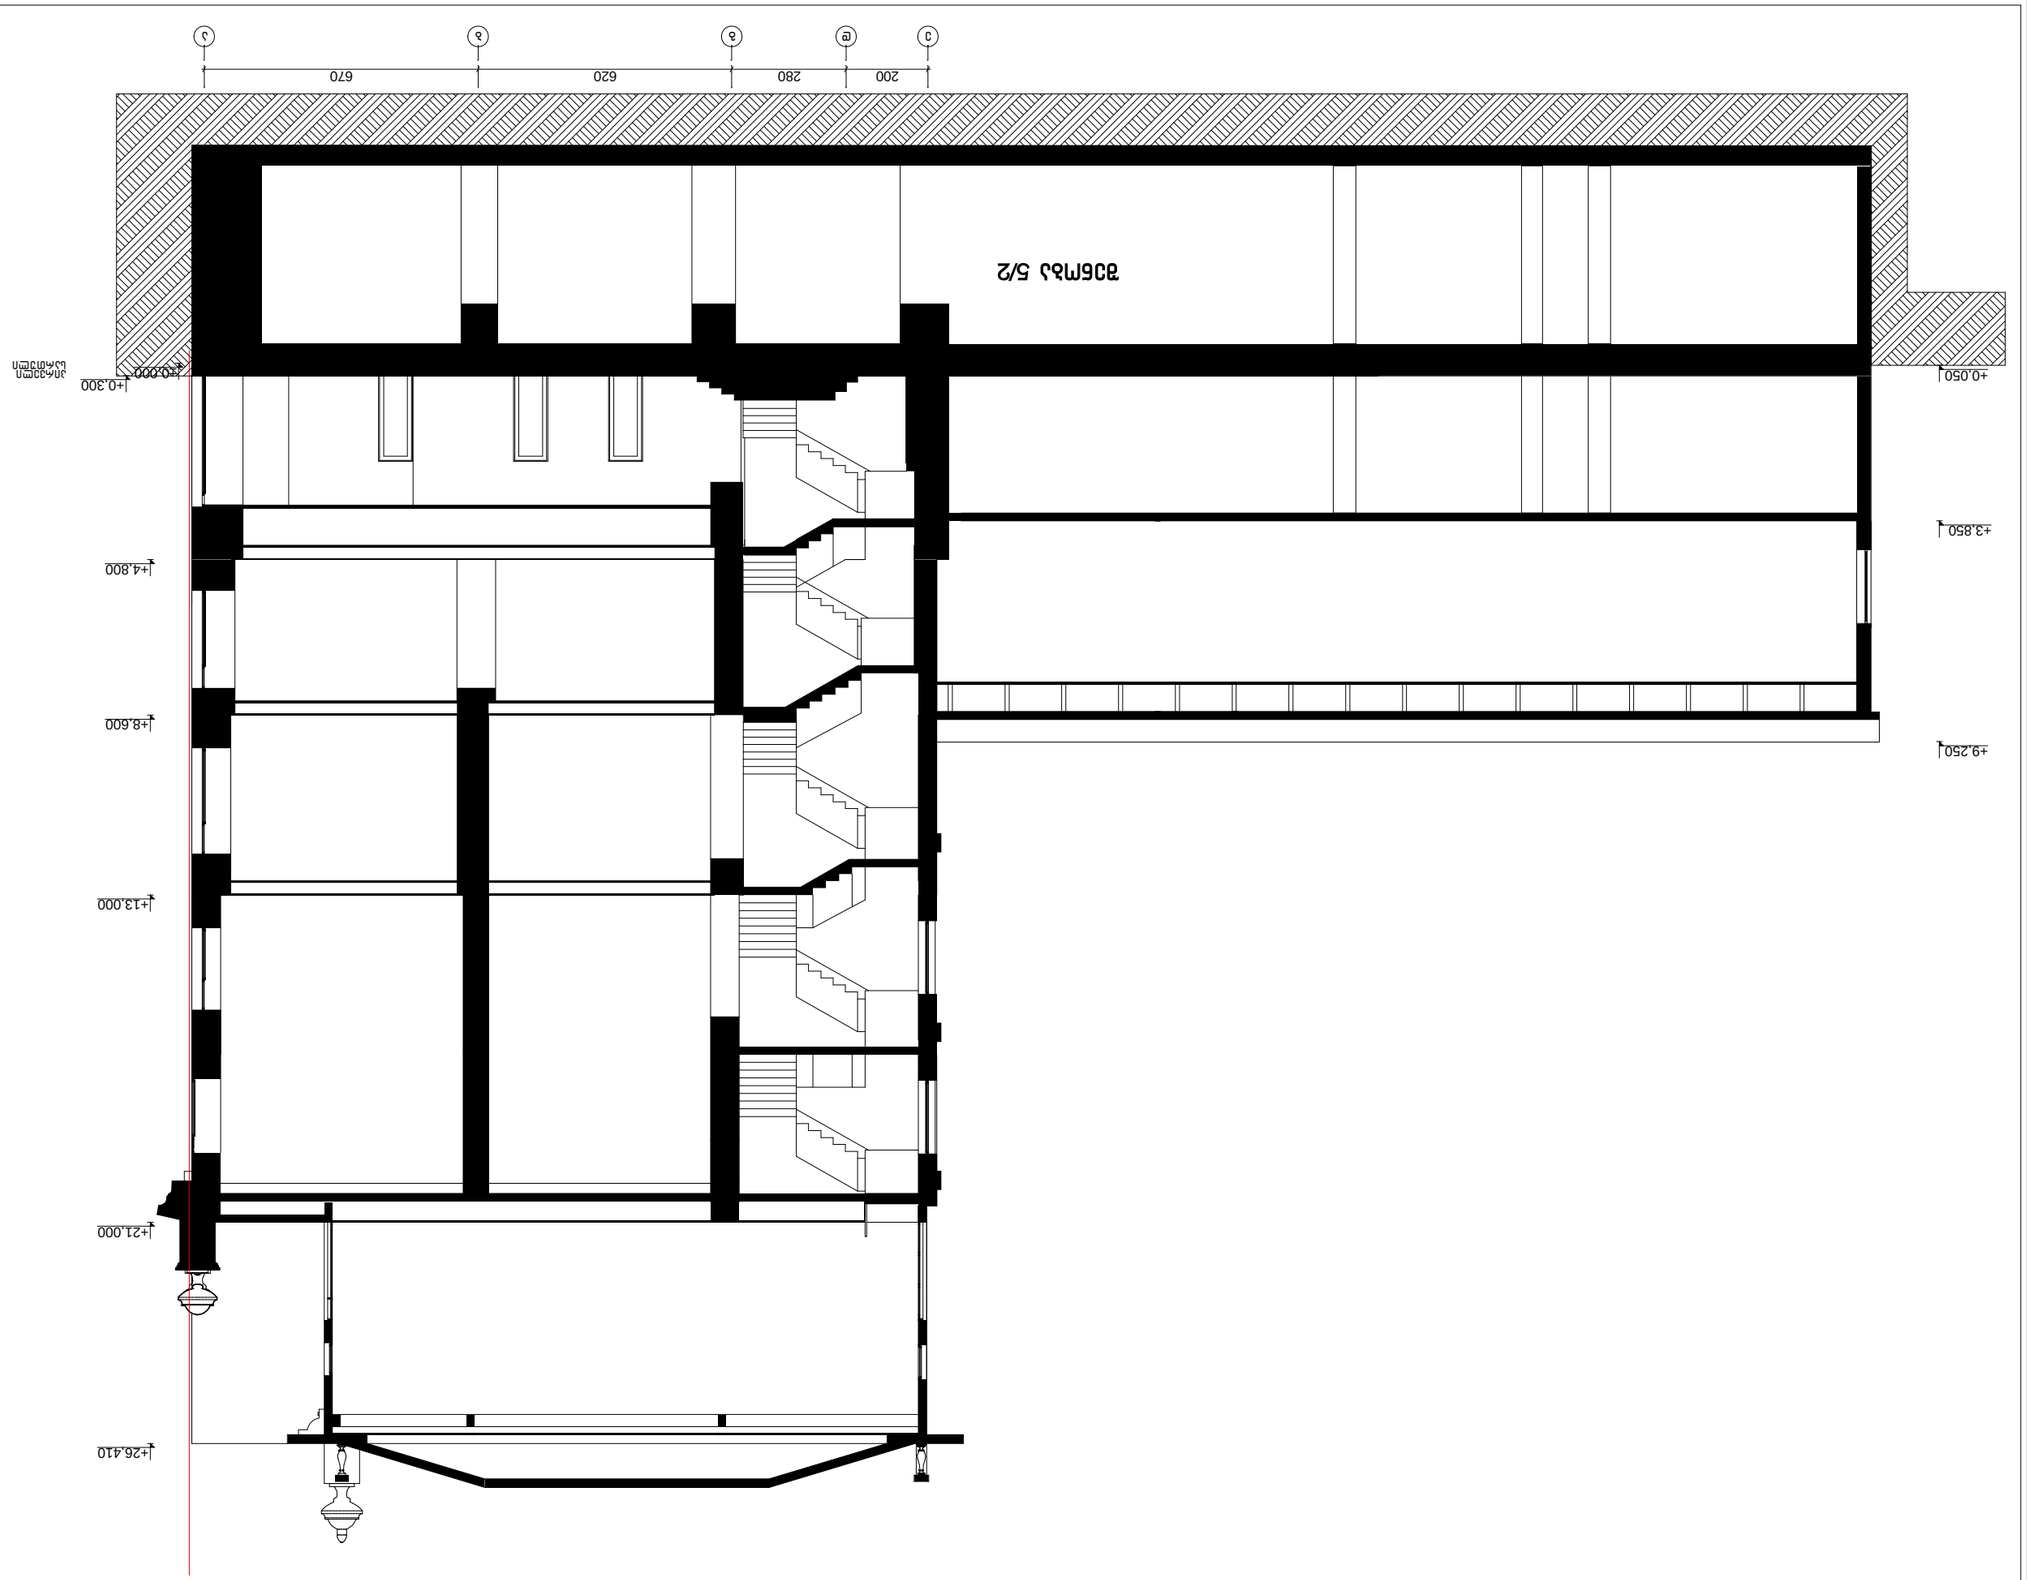












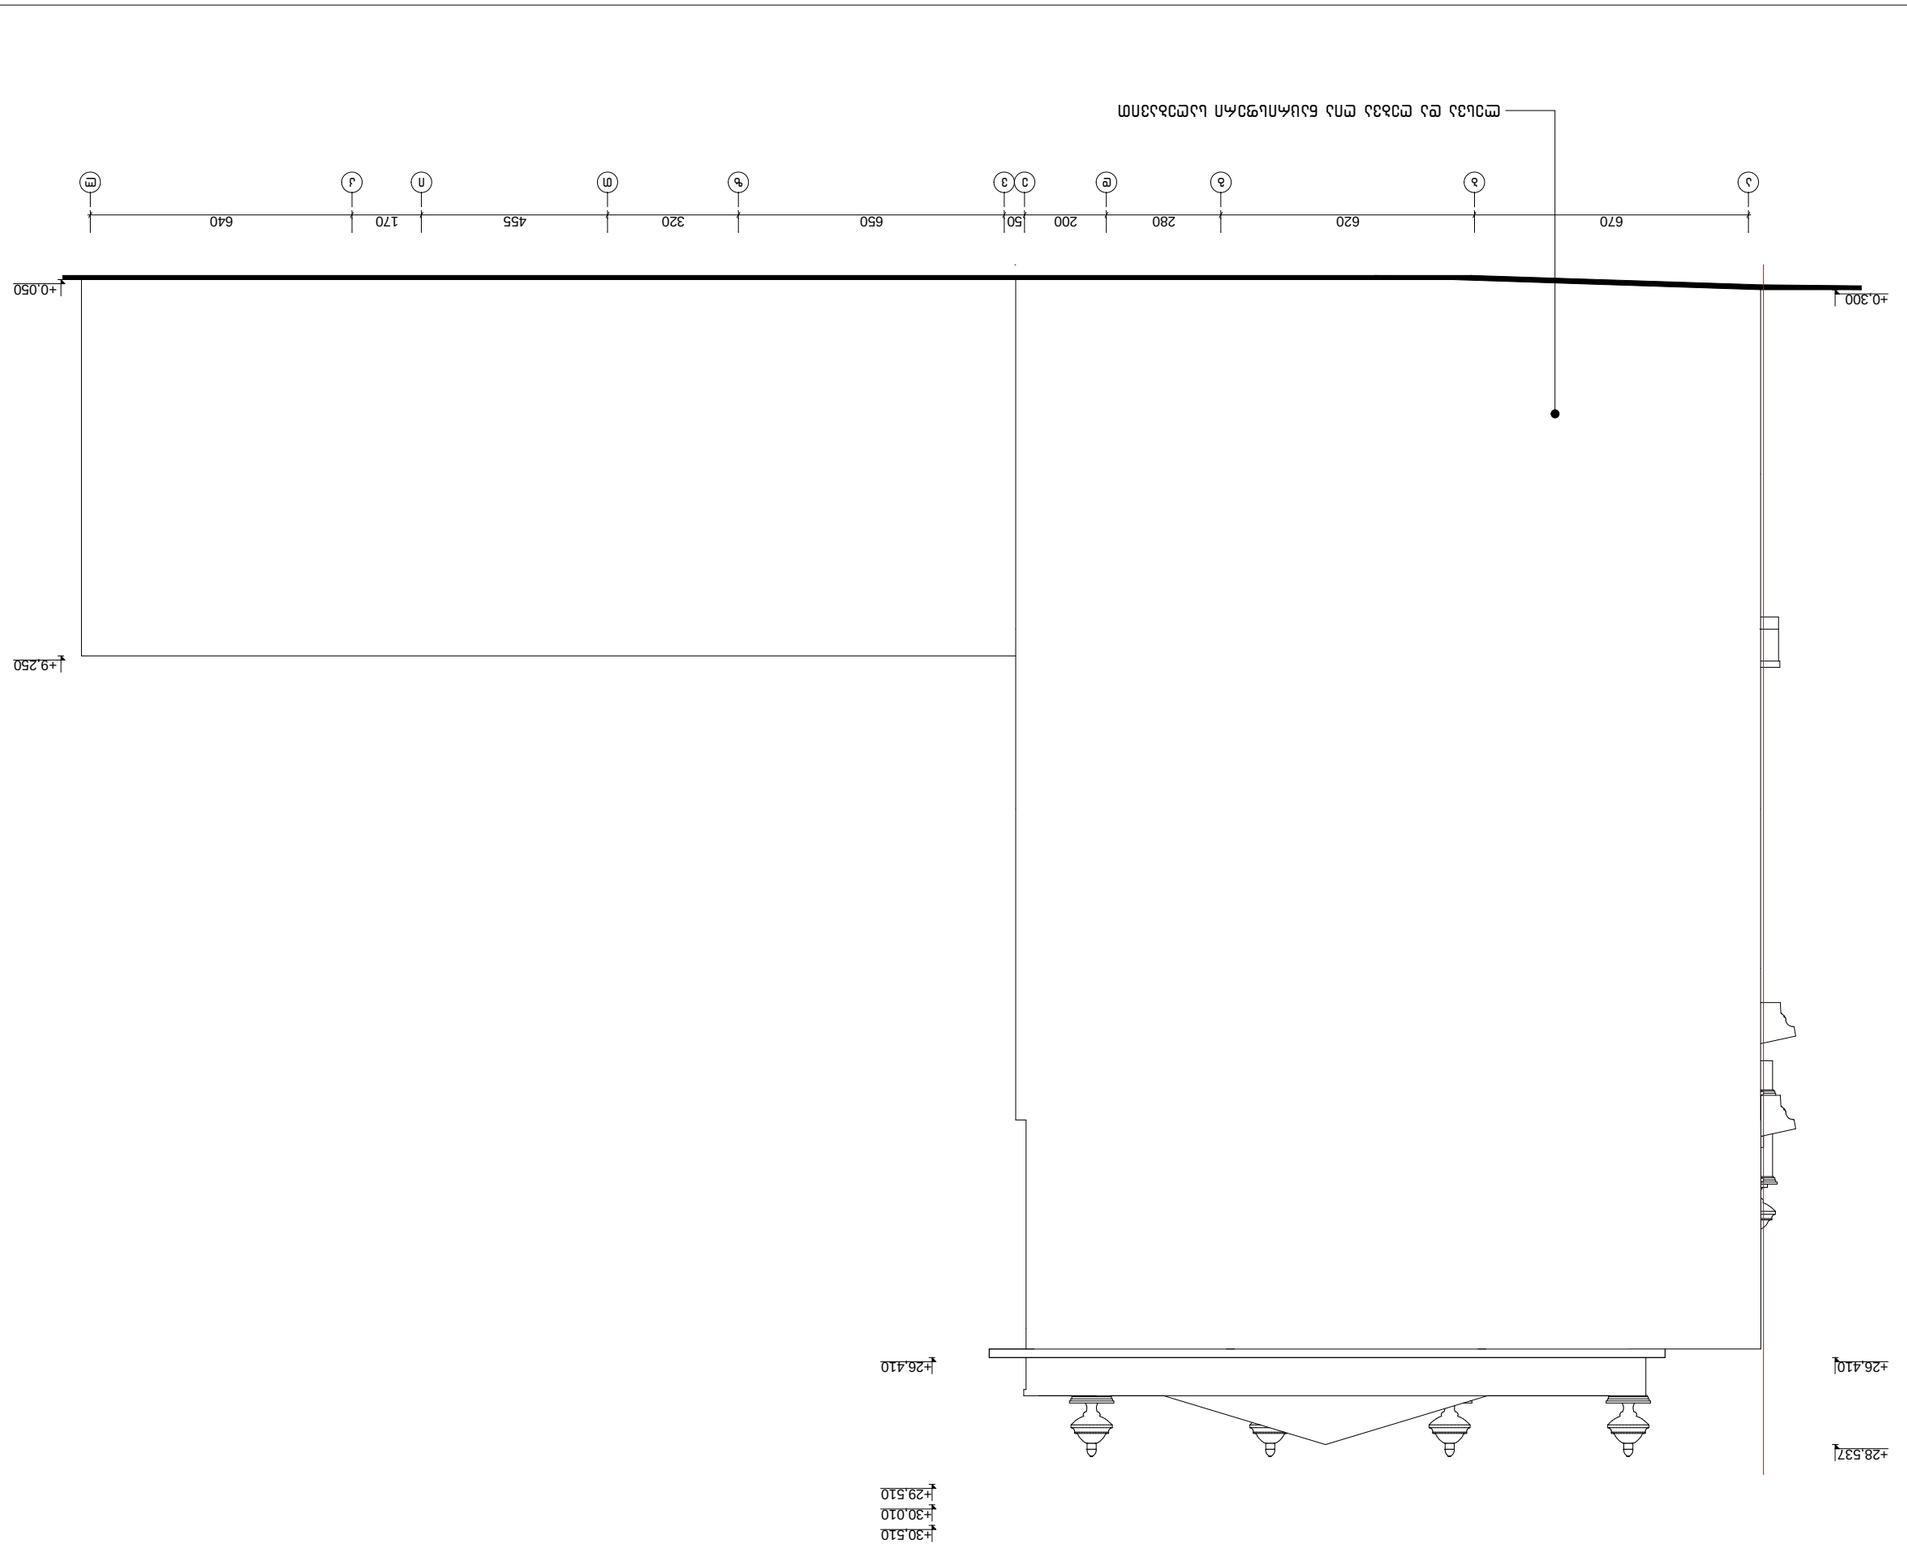




საპროექტო ორგანიზაცია

არქიკოლეგიუმი

ქ. თბილისი
უნივერსიტეტის ქ. #52
ტელ: 579940644

პროექტის დასახელება

ქალაქ თბილისში პუშკინის ქუჩა # 5-7-ში არსებული შენობის რეკონსტრუქციის კორექტირებული პროექტი

ნახაზი

ფასადი ღ-ა არსებული

სტადია

არქიტექტურული ნაწილი

მთავარი არქიტექტორი	თ. მურვანიძე
ავტორი	რ. ებრალიძე
შეასრულა	რ. ებრალიძე
კონსტრუქტორი	.

მასშტაბი

1:100

ფურცლის ნომერი	ეტაპი
15	1

ექსპლიკაცია:
1) სარეკონსტრუქციო შენობა
2) საპროექტო ტერიტორიაზე არსებული შენობები
3)მიწის ნაკვეთის საზღვარი

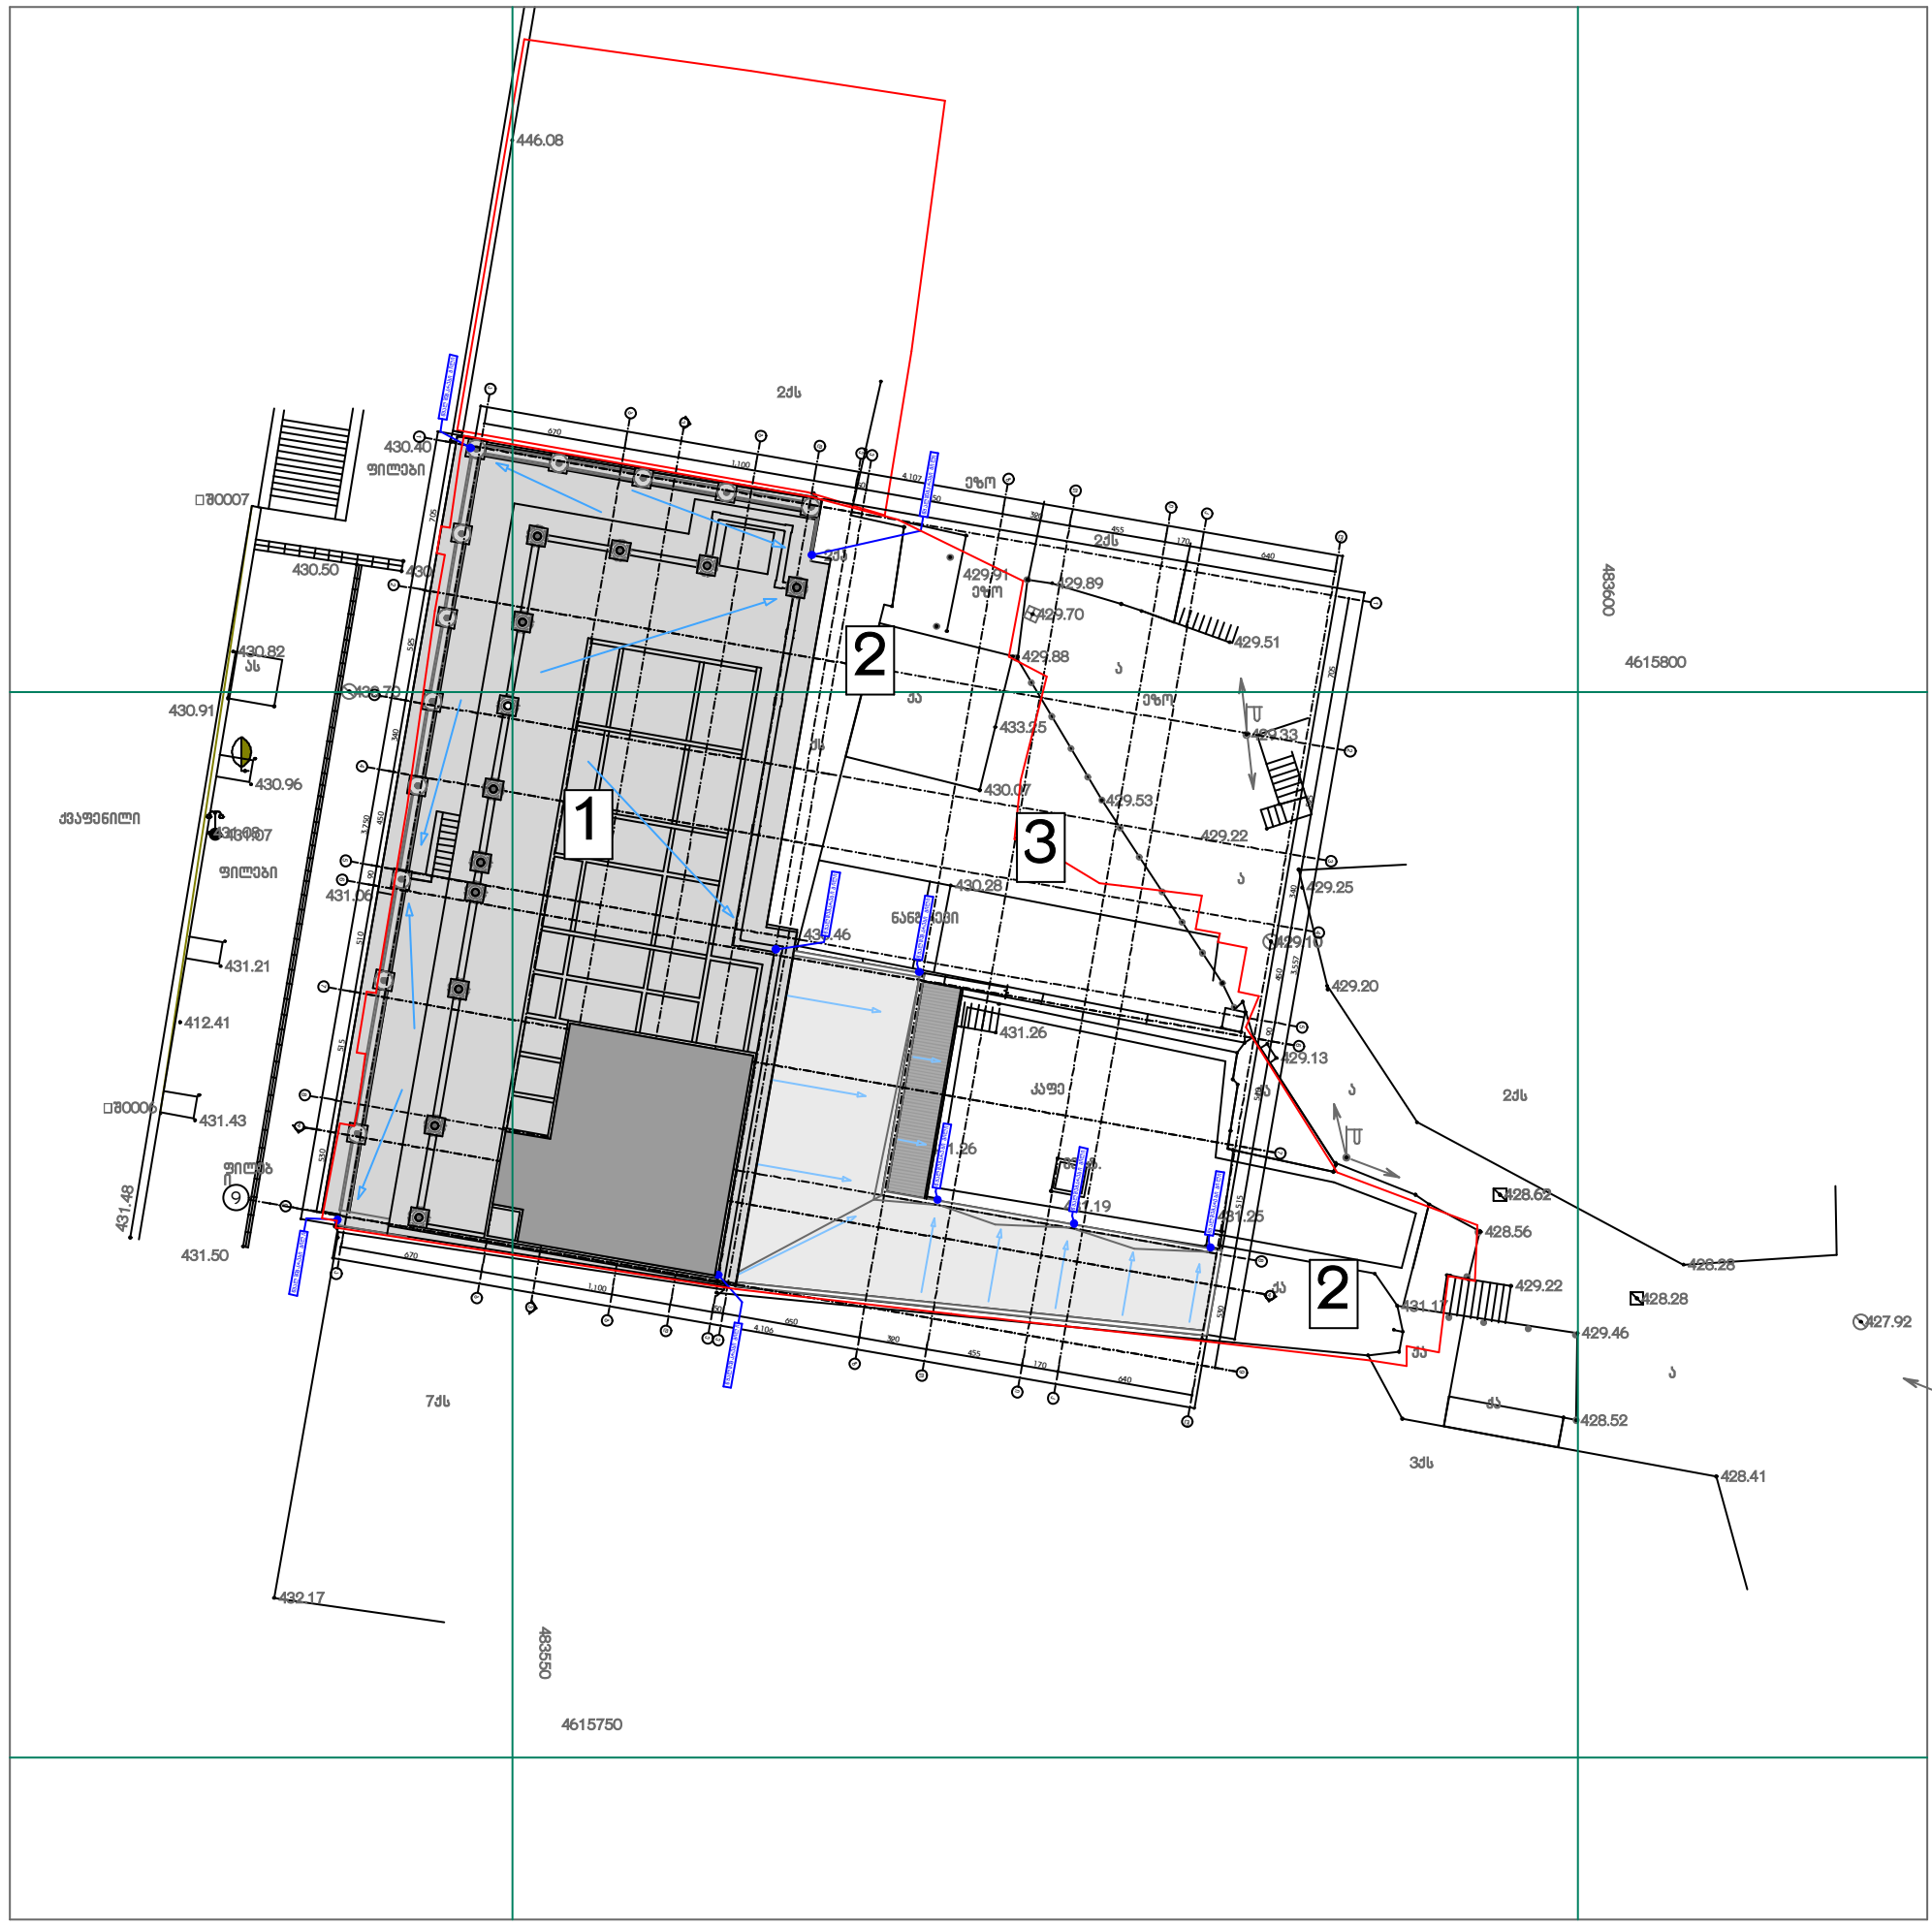

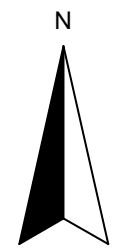

საპროექტო ორგანიზაცია

არქიკოლეგიუმი

ქ. თბილისი
უნივერსიტეტის ქ. #52
ტელ: 579940644

პროექტის დასახელება

ქალაქ თბილისში პუშკინის ქუჩა # 5-7-ში არსებული შენობის რეკონსტრუქციის კორექტირებული პროექტი

ნახაზი

გენგეგმა

სტადია

არქიტექტურული ნაწილი

მთავარი არქიტექტორი	თ. მურვანიძე
ავტორი	რ. ებრალიძე
შეასრულა	რ. ებრალიძე
კონსტრუქტორი	.

მასშტაბი

500

ფურცლის ნომერი 15

ეტაპი 1

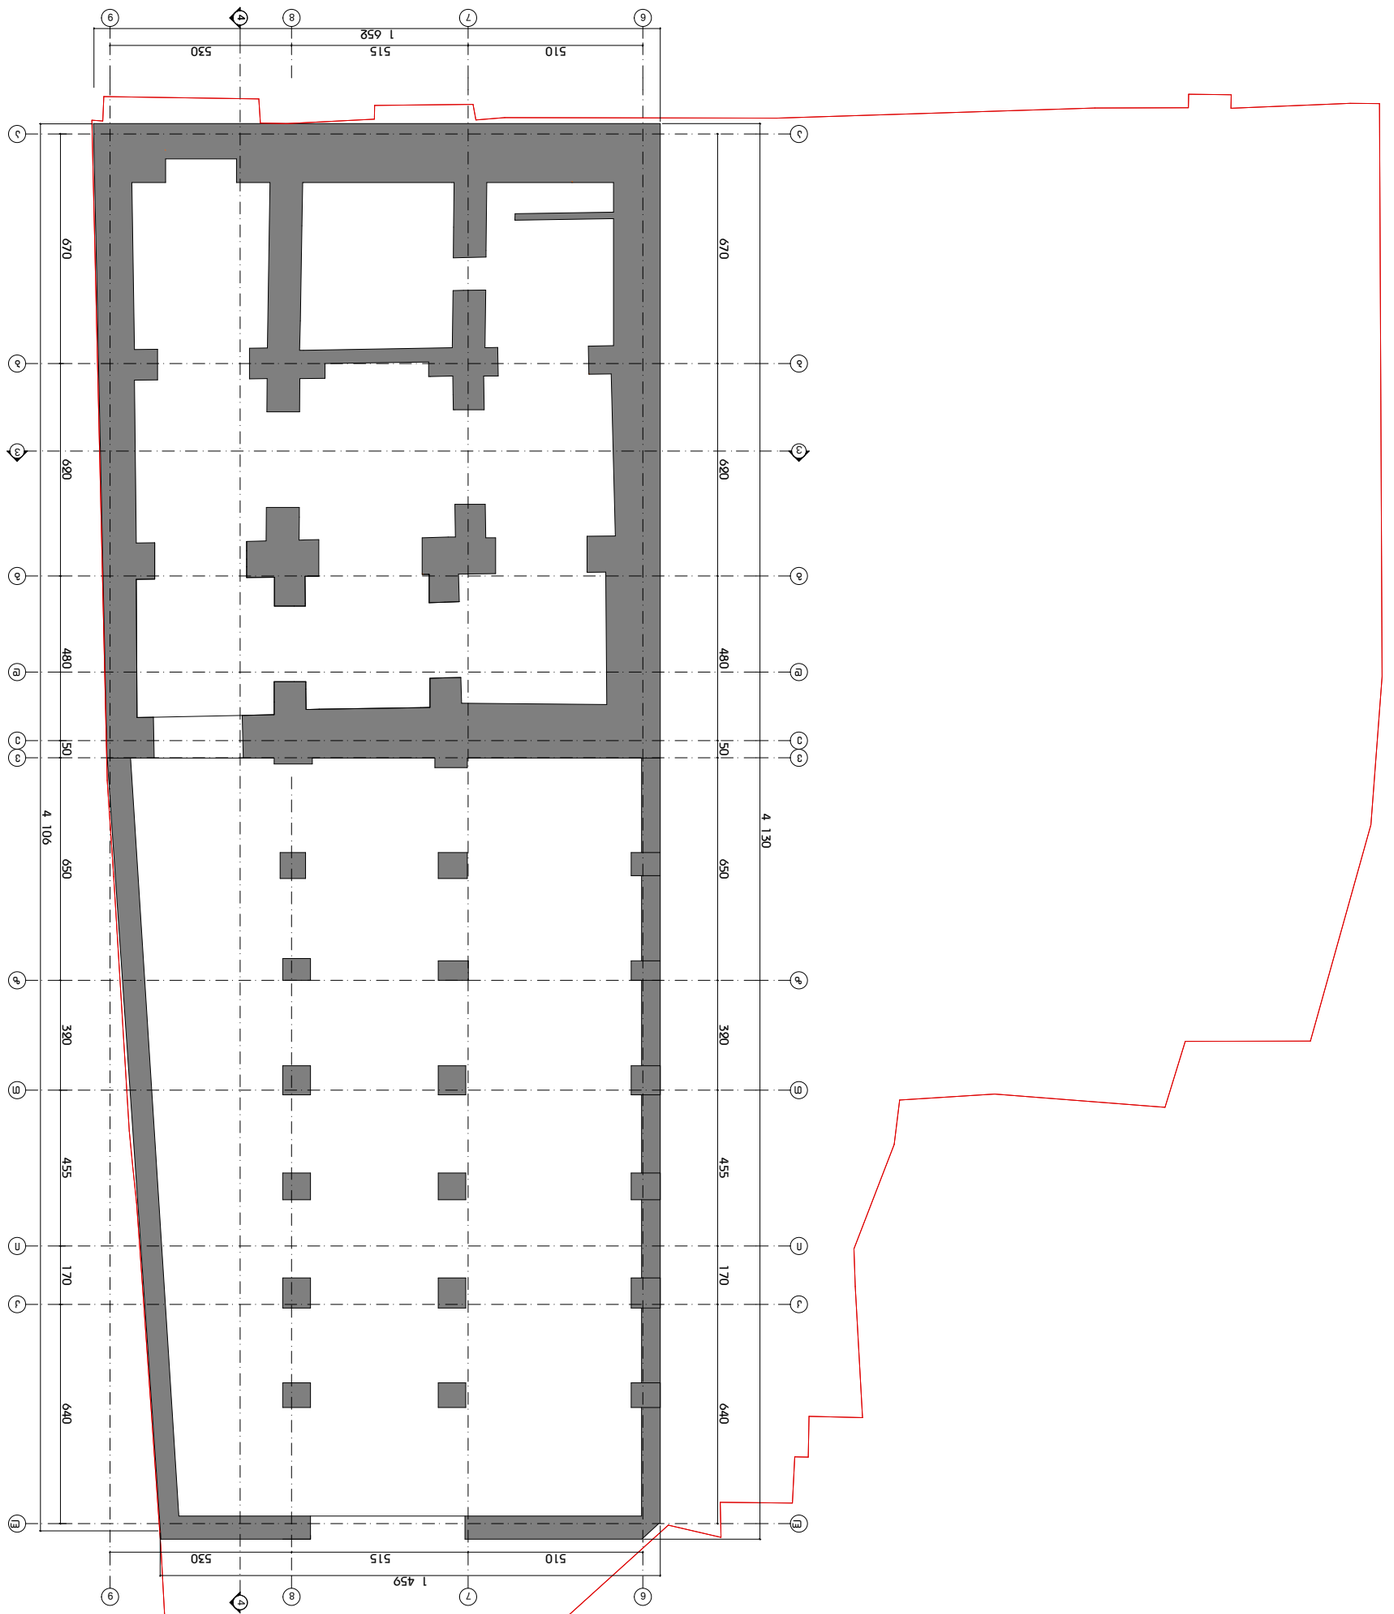











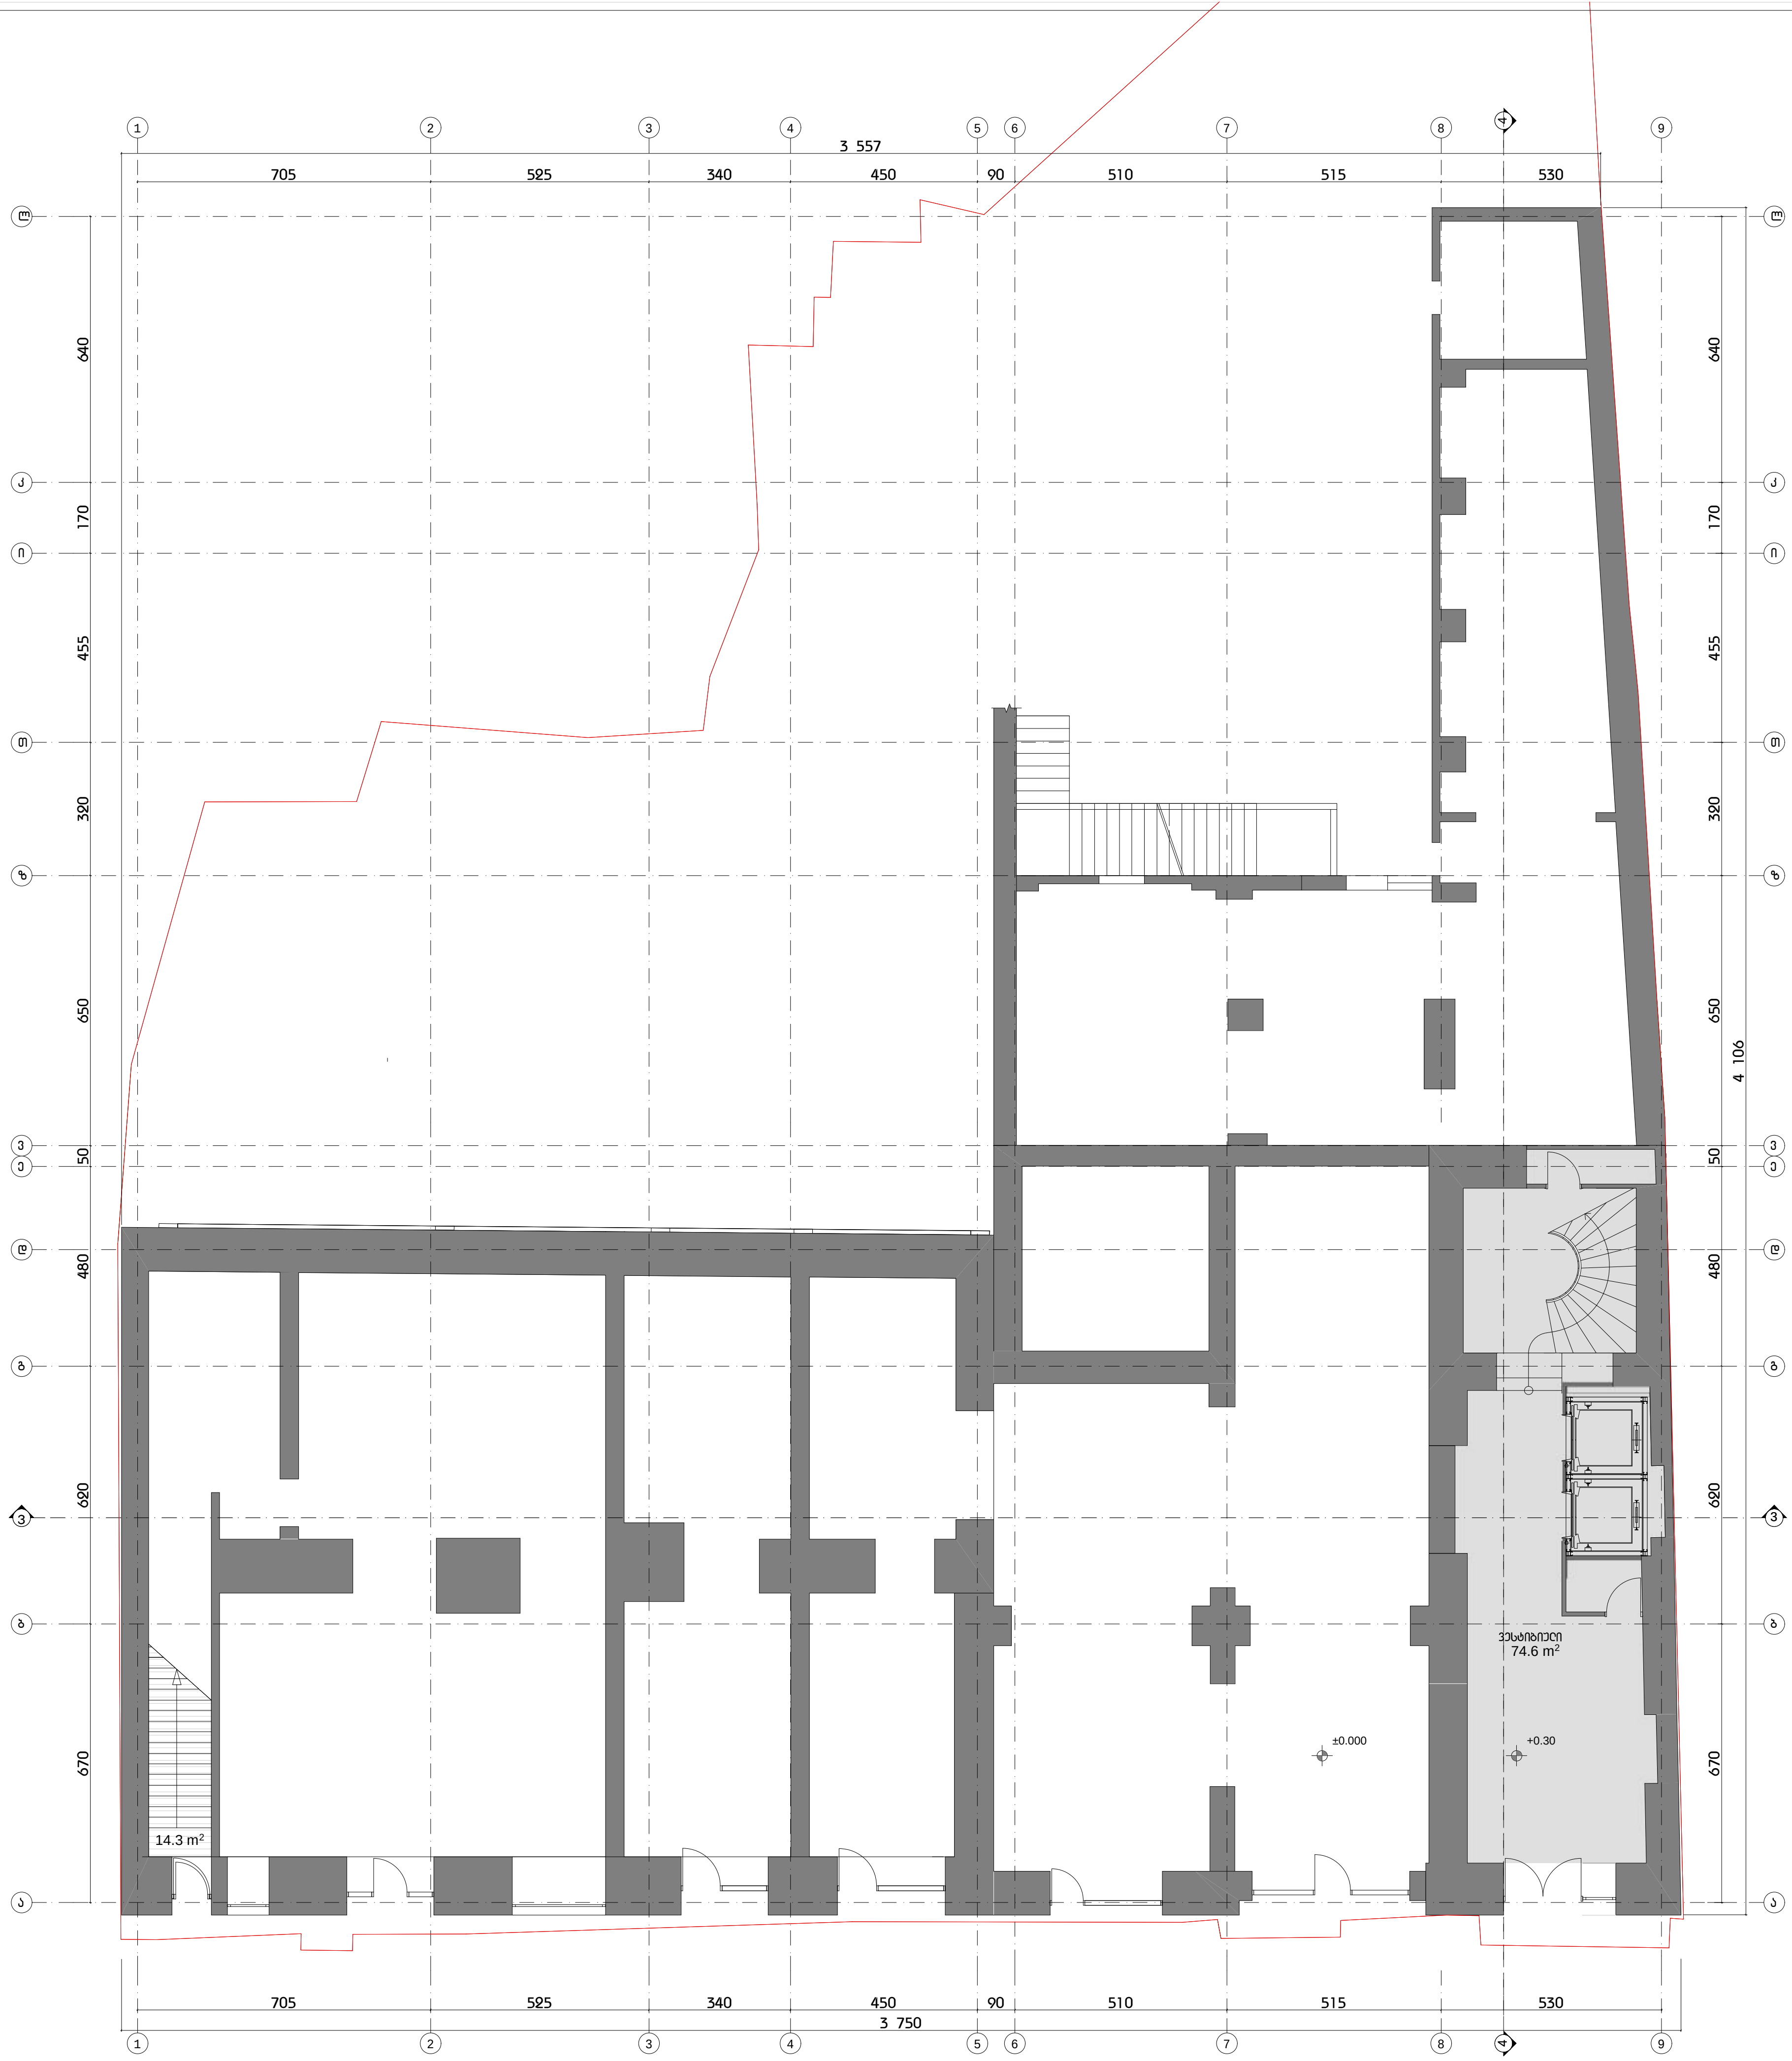

საპროექტო ორგანიზაცია

არქიპოლებიუმი

ქ. თბილისი
უნივერსიტეტის ქ. #52
ტელ: 579940644

პროექტის დასახელება

ქალაქ თბილისში პუშკინის ქუჩა # 5-7-ში არსებული შენობის რეკონსტრუქციის კორექტირებული პროექტი

ნახაზი

პირველი სართულის გეგმა

სტადია

არქიტექტურული ნაწილი

მთავარი არქიტექტორი	თ. მურვანიძე
ავტორი	რ. ებრალიძე
შეასრულა	რ. ებრალიძე
კონსტრუქტორი	.

მასშტაბი

1:150

ფურცლის ნომერი 15

ეტაპი 1





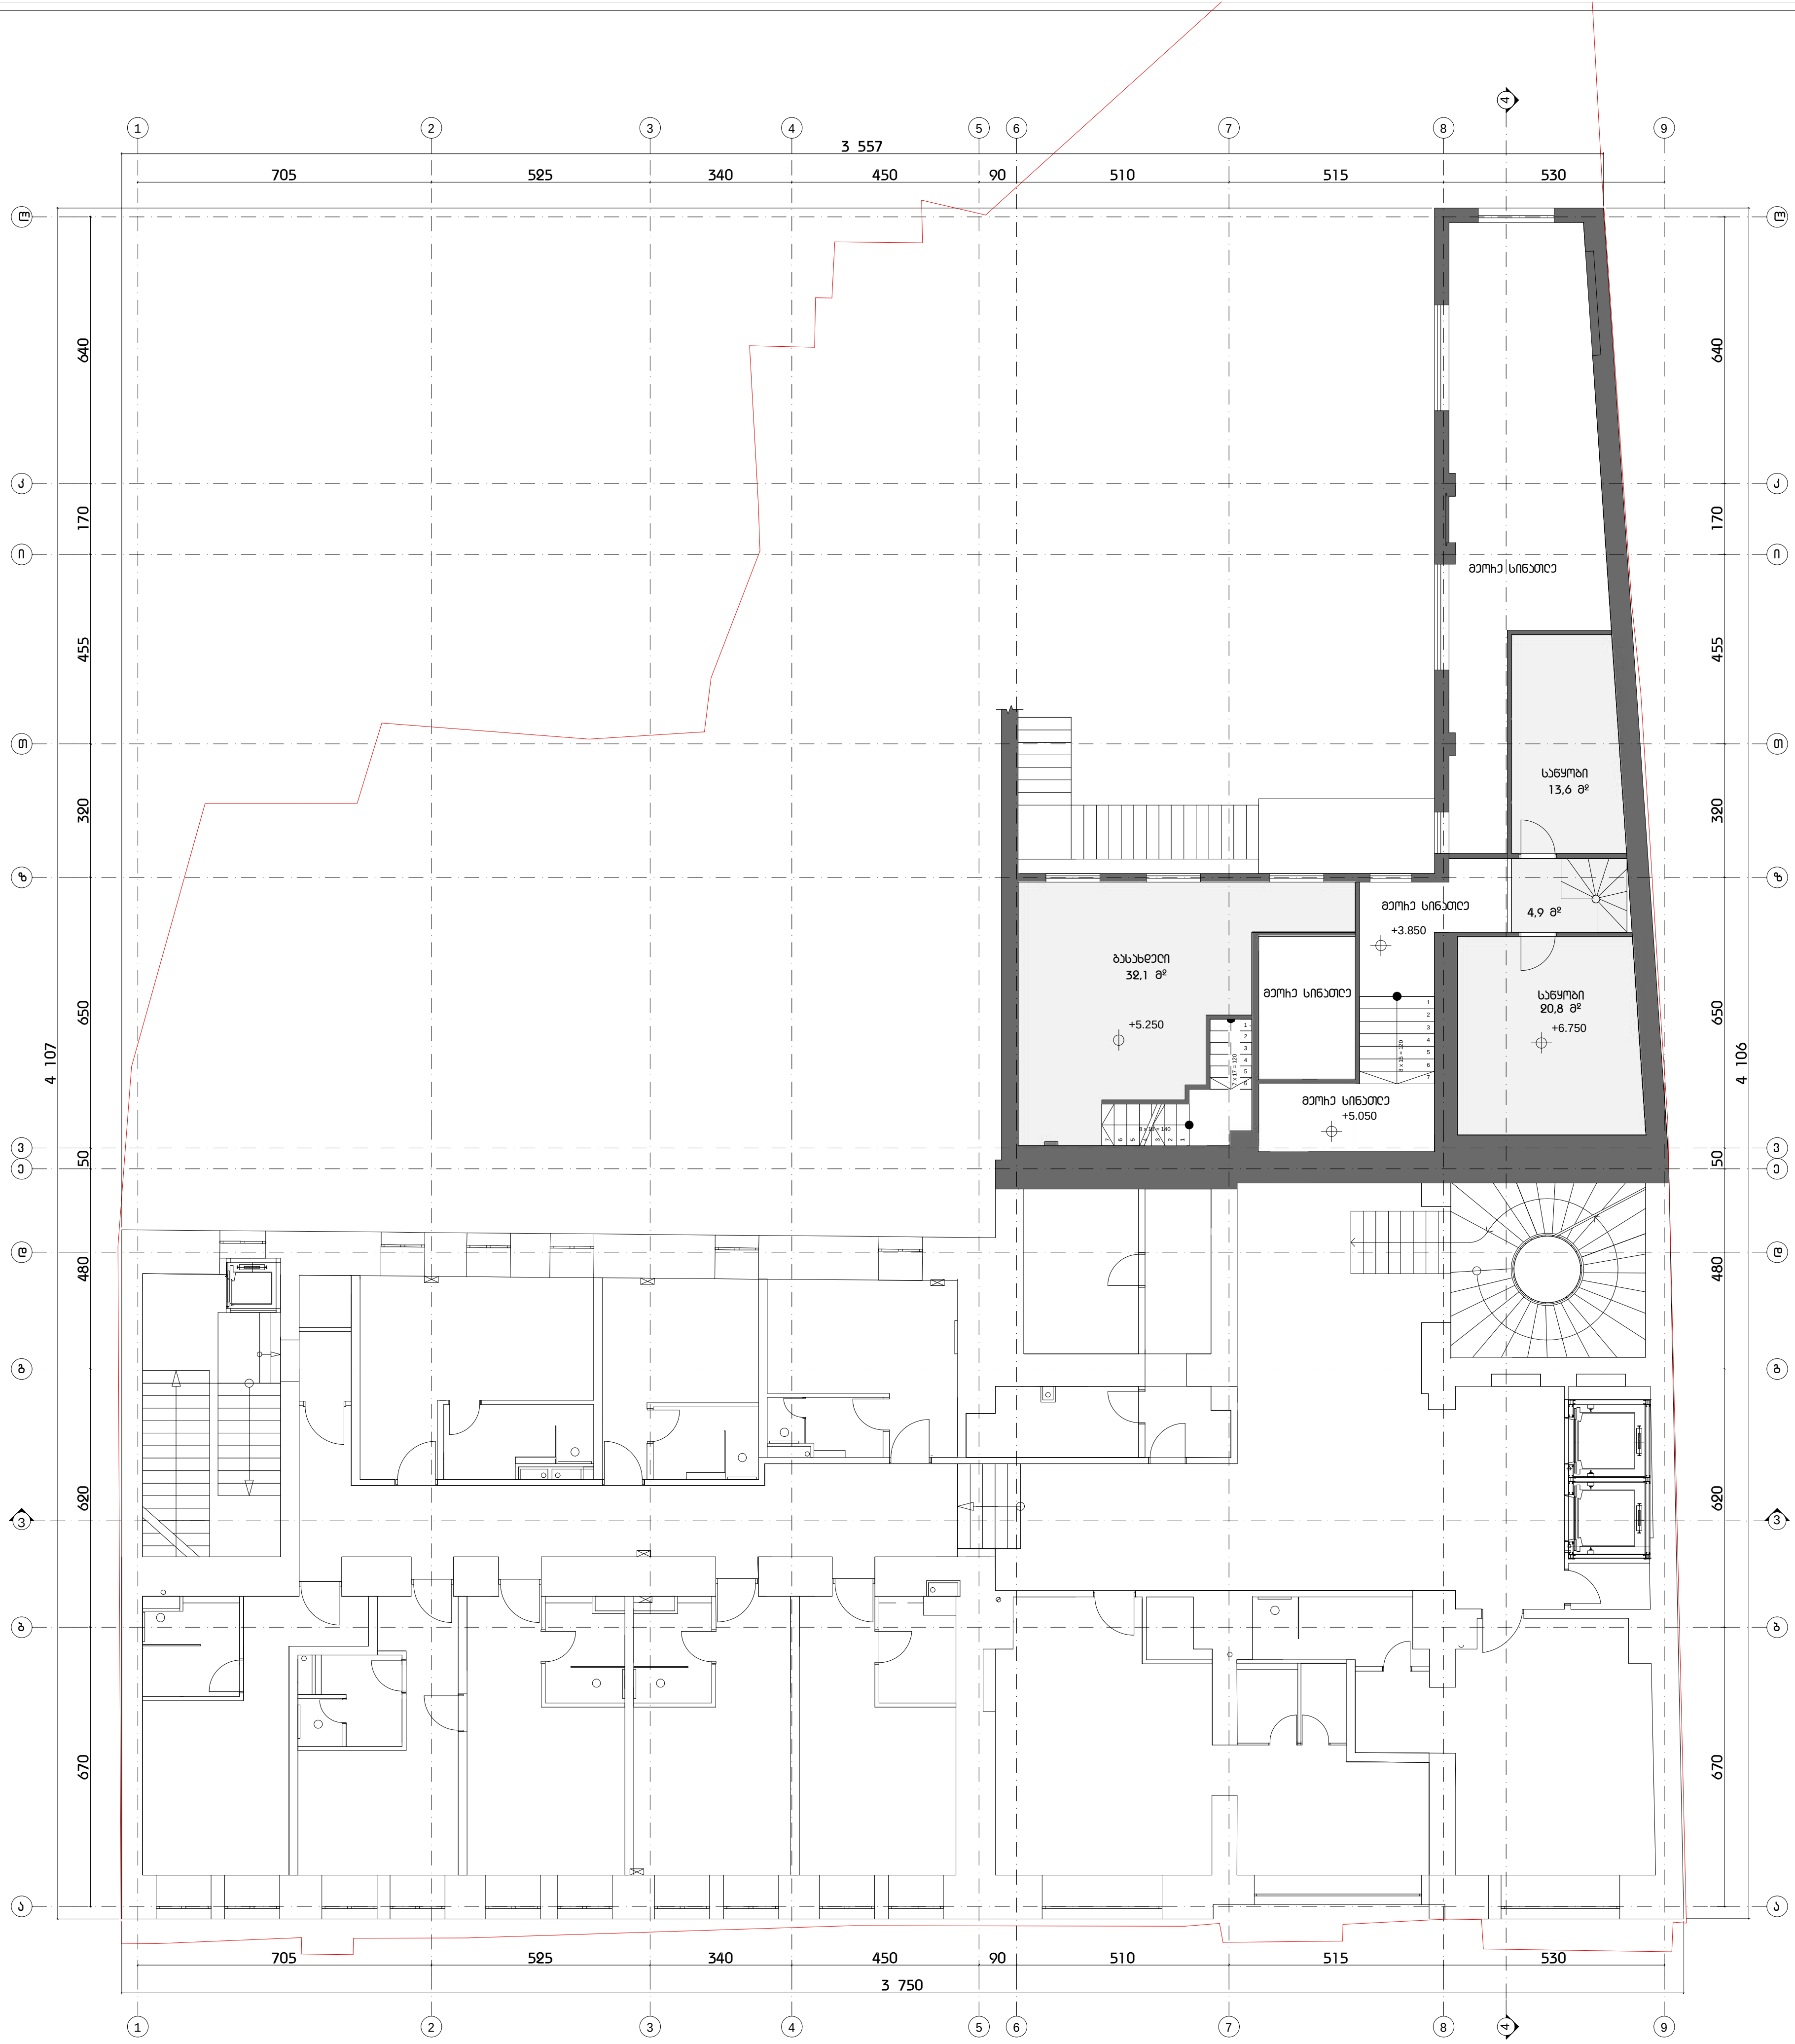

საპროექტო ორგანიზაცია

არქიკოლეგიუმი

ქ. თბილისი
უნივერსიტეტის ქ. #52
ტელ: 579940644

პროექტის დასახელება

ქალაქ თბილისში პუშკინის ქუჩა # 5-7-ში არსებული შენობის რეკონსტრუქციის კორექტირებული პროექტი

ნახაზი

მეორე სართულის ანტრესოლის გეგმა

სტადია

არქიტექტურული ნაწილი

მთავარი არქიტექტორი	თ. მურვანიძე
ავტორი	რ. ებრალიძე
შეასრულა	რ. ებრალიძე
კონსტრუქტორი	.

მასშტაბი

1:150

ფურცლის ნომერი 15

ეტაპი 1
















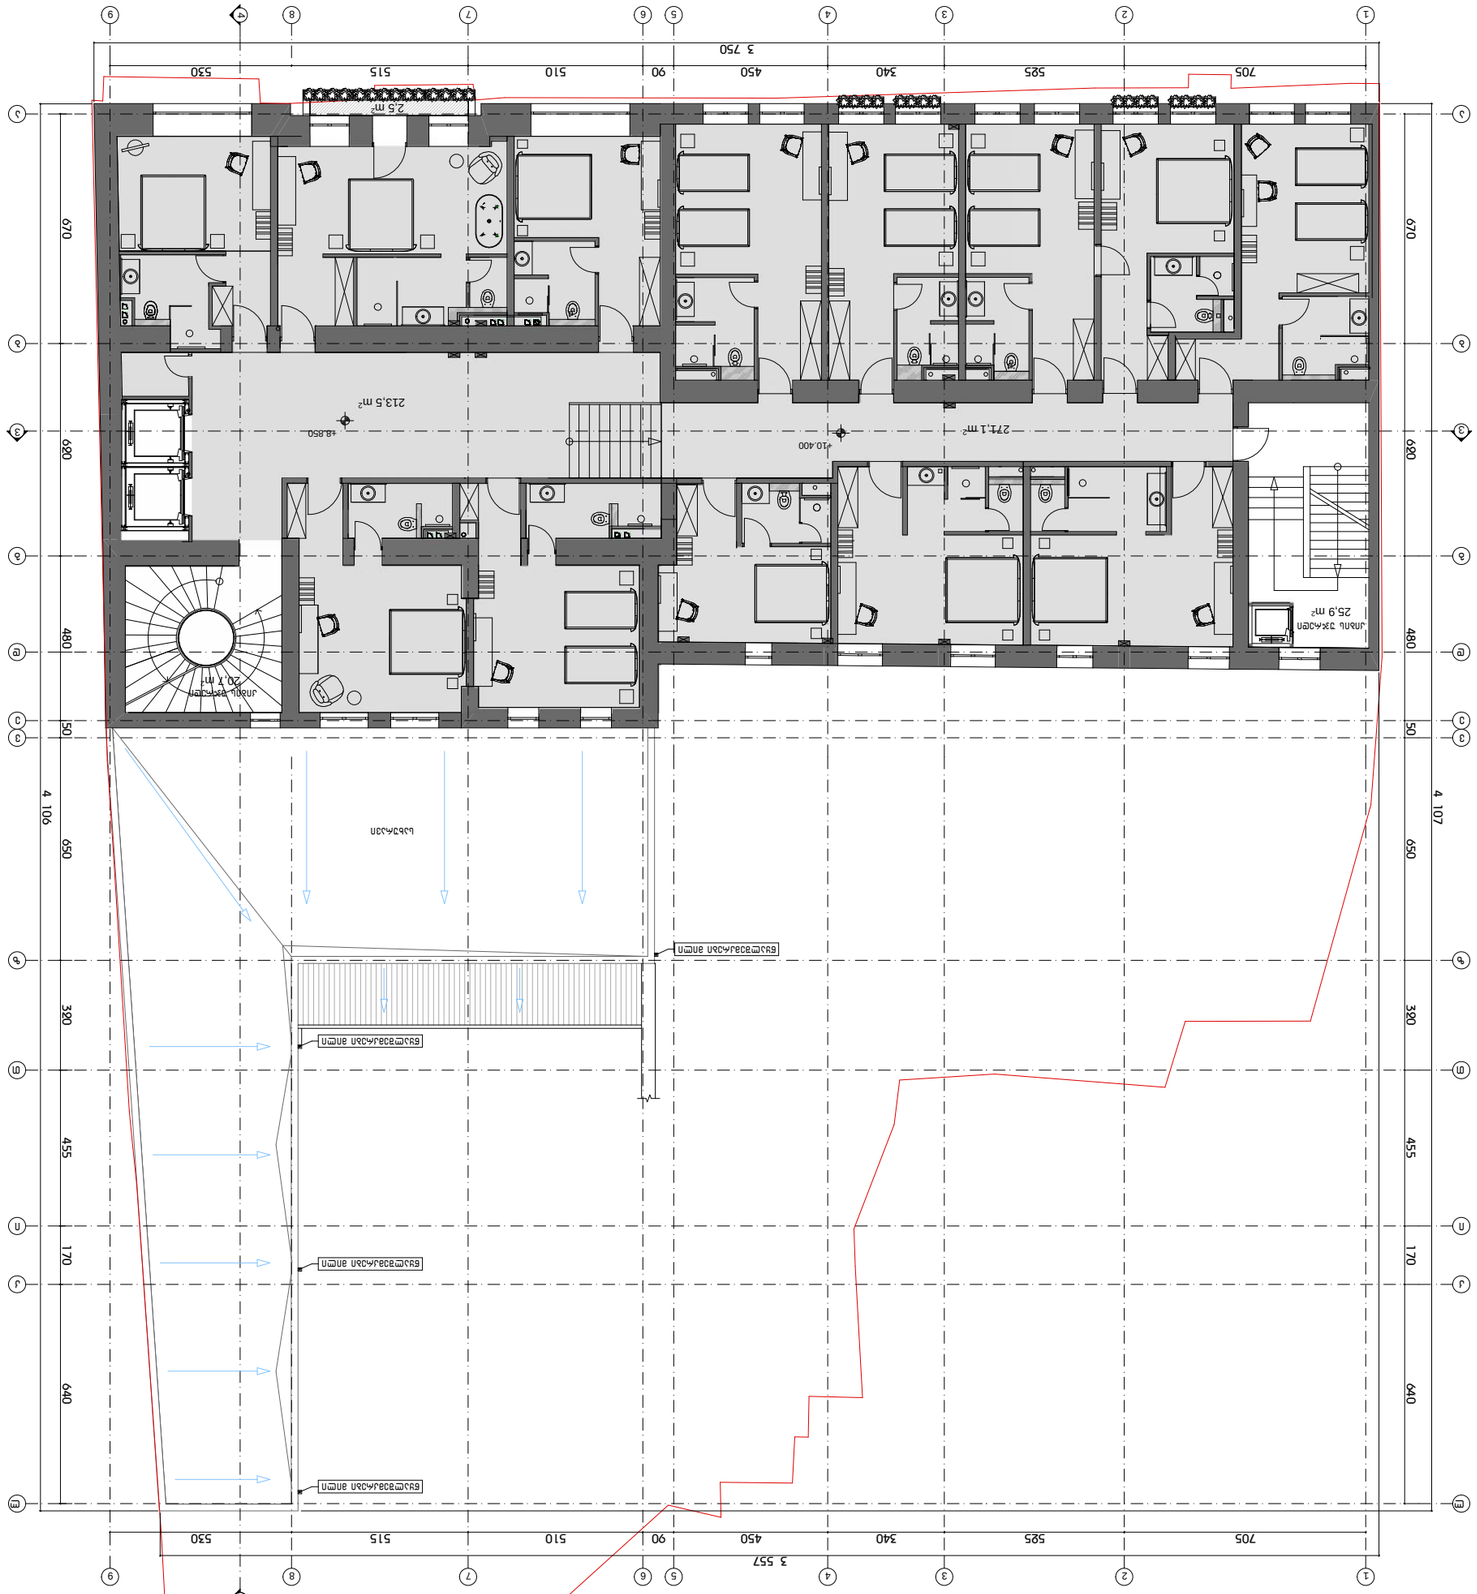



საპროექტო ორგანიზაცია

არქიკოლეგიუმი

ქ. თბილისი
უნივერსიტეტის ქ. #52
ტელ: 579940644

პროექტის დასახელება

ქალაქ თბილისში პუშკინის ქუჩა # 5-7-ში არსებული შენობის რეკონსტრუქციის კორექტირებული პროექტი

ნახაზი

მეოთხე სართულის გეგმა

სტადია

არქიტექტურული ნაწილი

მთავარი არქიტექტორი	თ. მურვანიძე
ავტორი	რ. ებრალიძე
შეასრულა	რ. ებრალიძე
კონსტრუქტორი	.

მასშტაბი

1:150

ფურცლის ნომერი 15

ეტაპი 1





















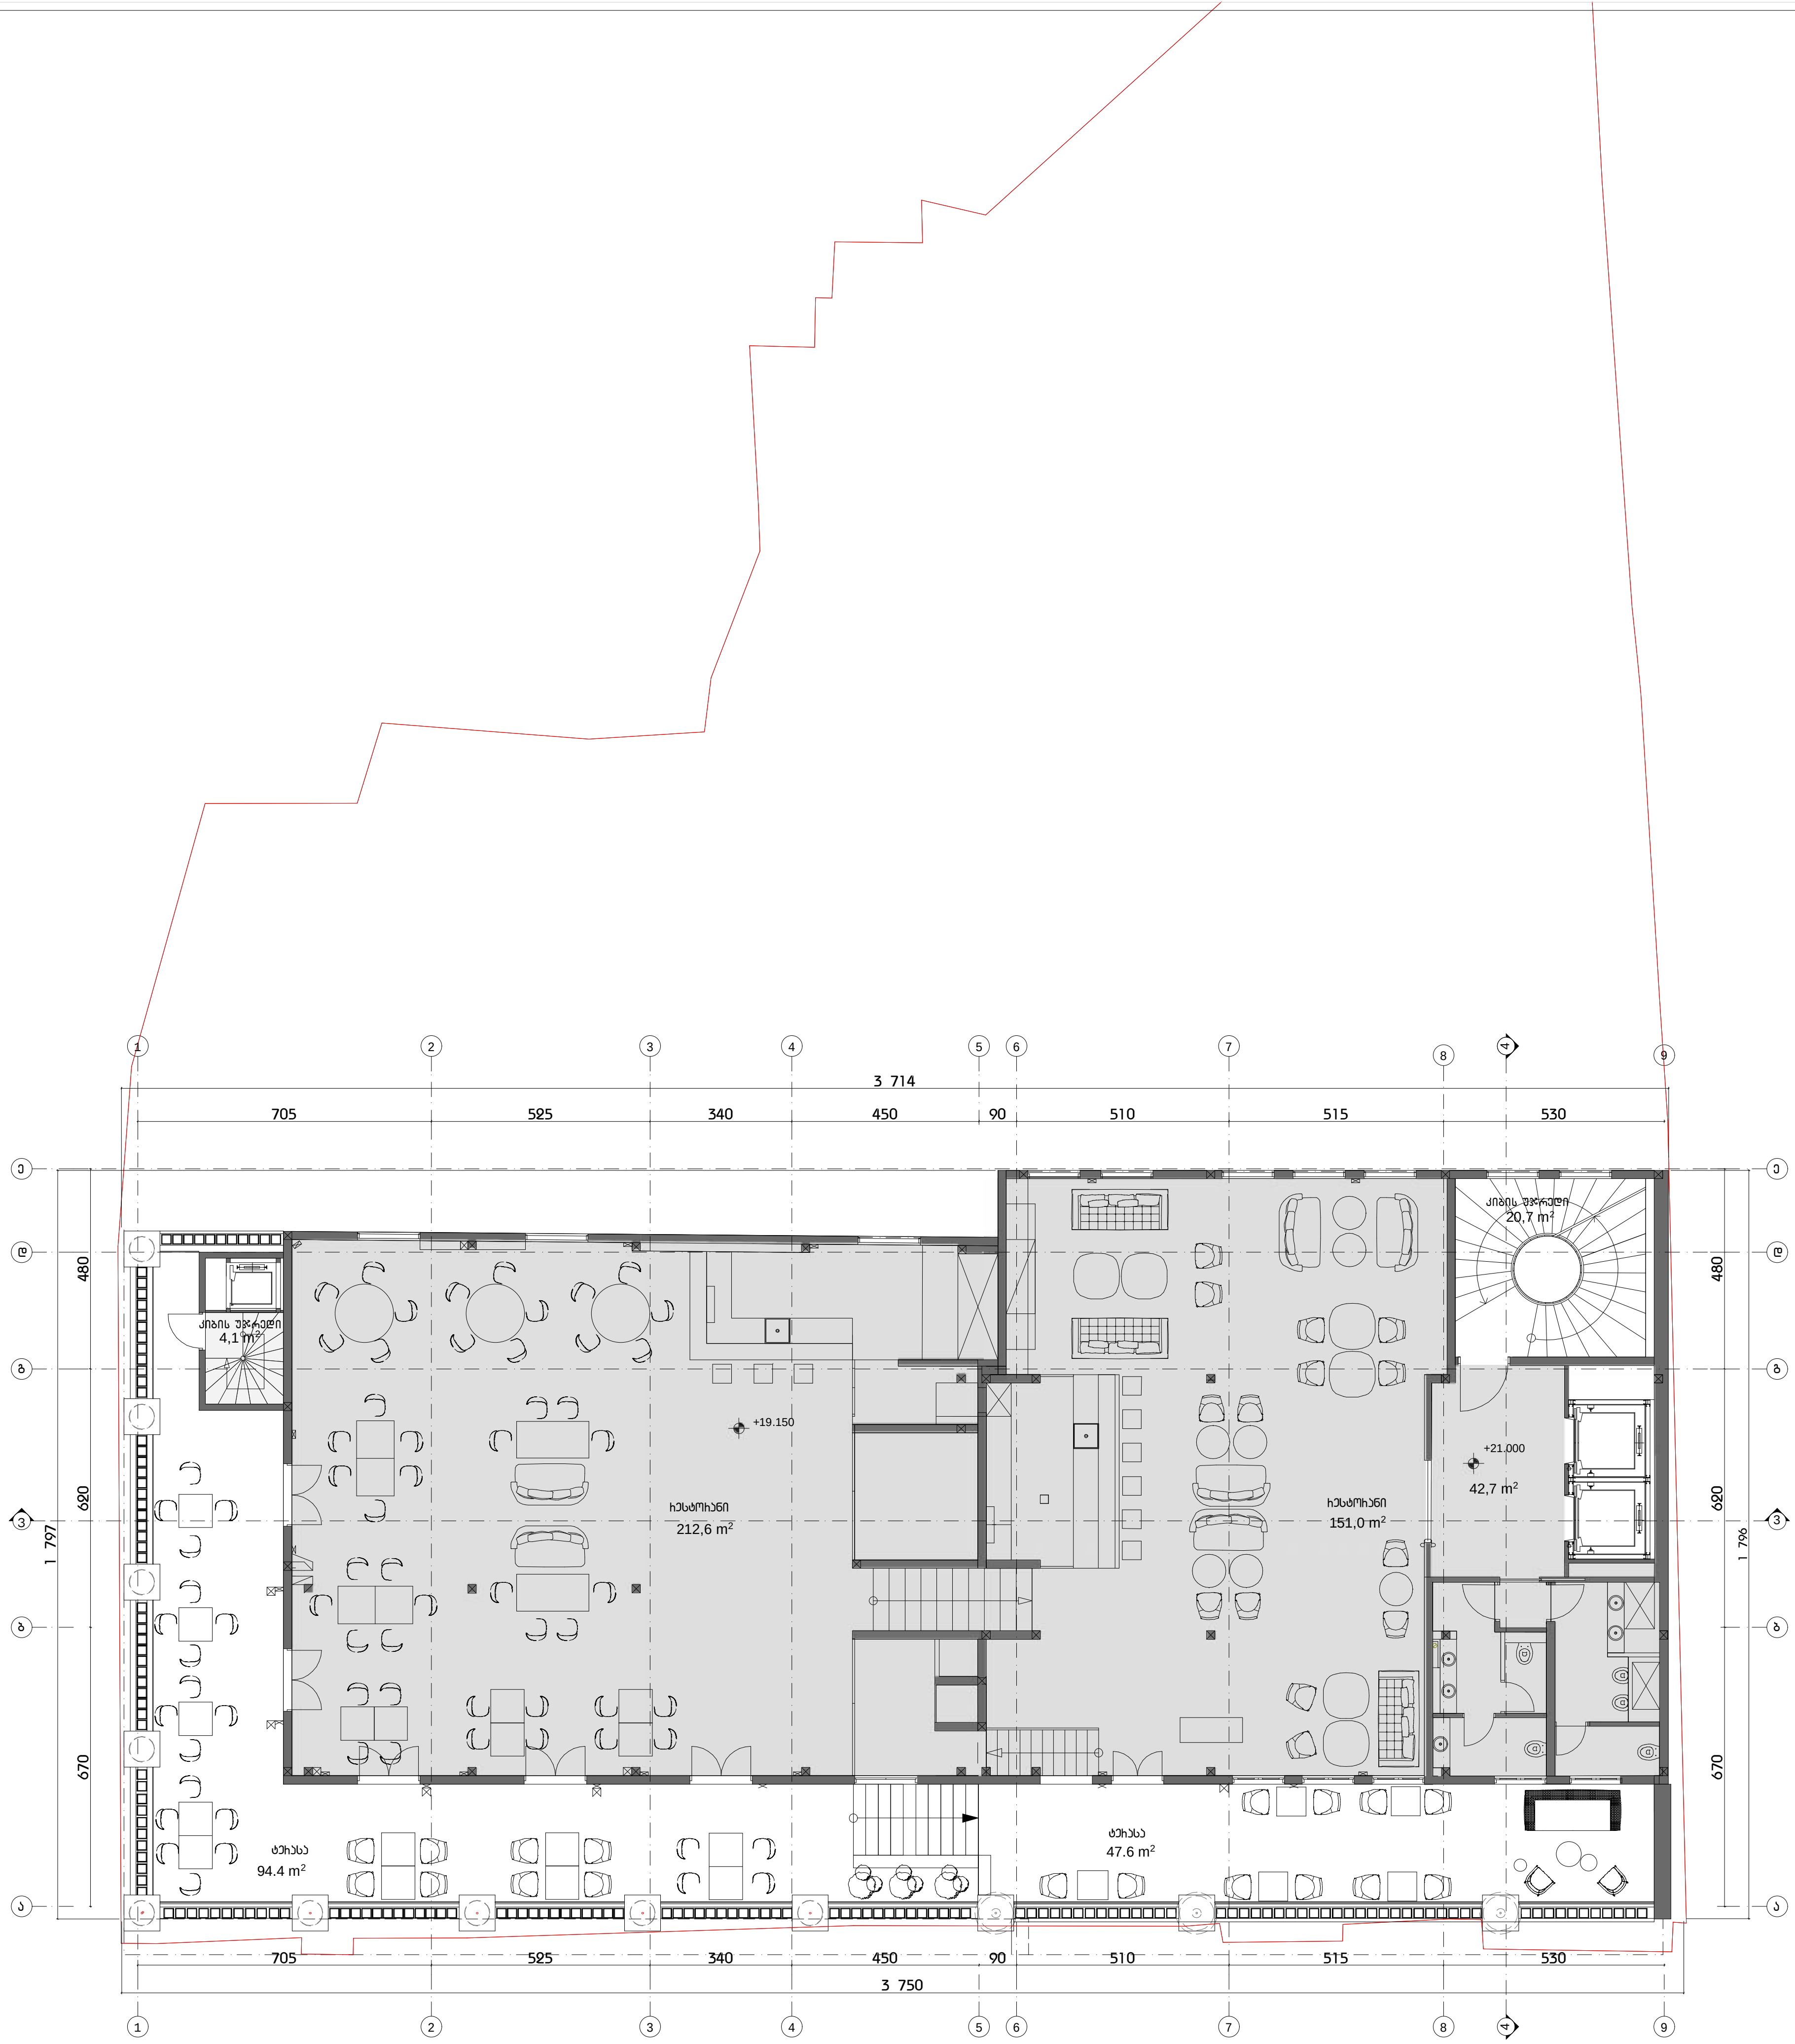

საპროექტო ორგანიზაცია

არქიპოლებიუმი

ქ. თბილისი
უნივერსიტეტის ქ. #52
ტელ: 579940644

პროექტის დასახელება

ქალაქ თბილისში პუშკინის ქუჩა # 5-7-ში არსებული შენობის რეკონსტრუქციის კორექტირებული პროექტი

ნახაზი

მეხუთე სართულის გეგმა

სტადია

არქიტექტურული ნაწილი

მთავარი არქიტექტორი	თ. მურვანიძე
ავტორი	რ. ებრალიძე
შეასრულა	რ. ებრალიძე
კონსტრუქტორი	.

მასშტაბი

1:150

ფურცლის ნომერი 15

ეტაპი 1











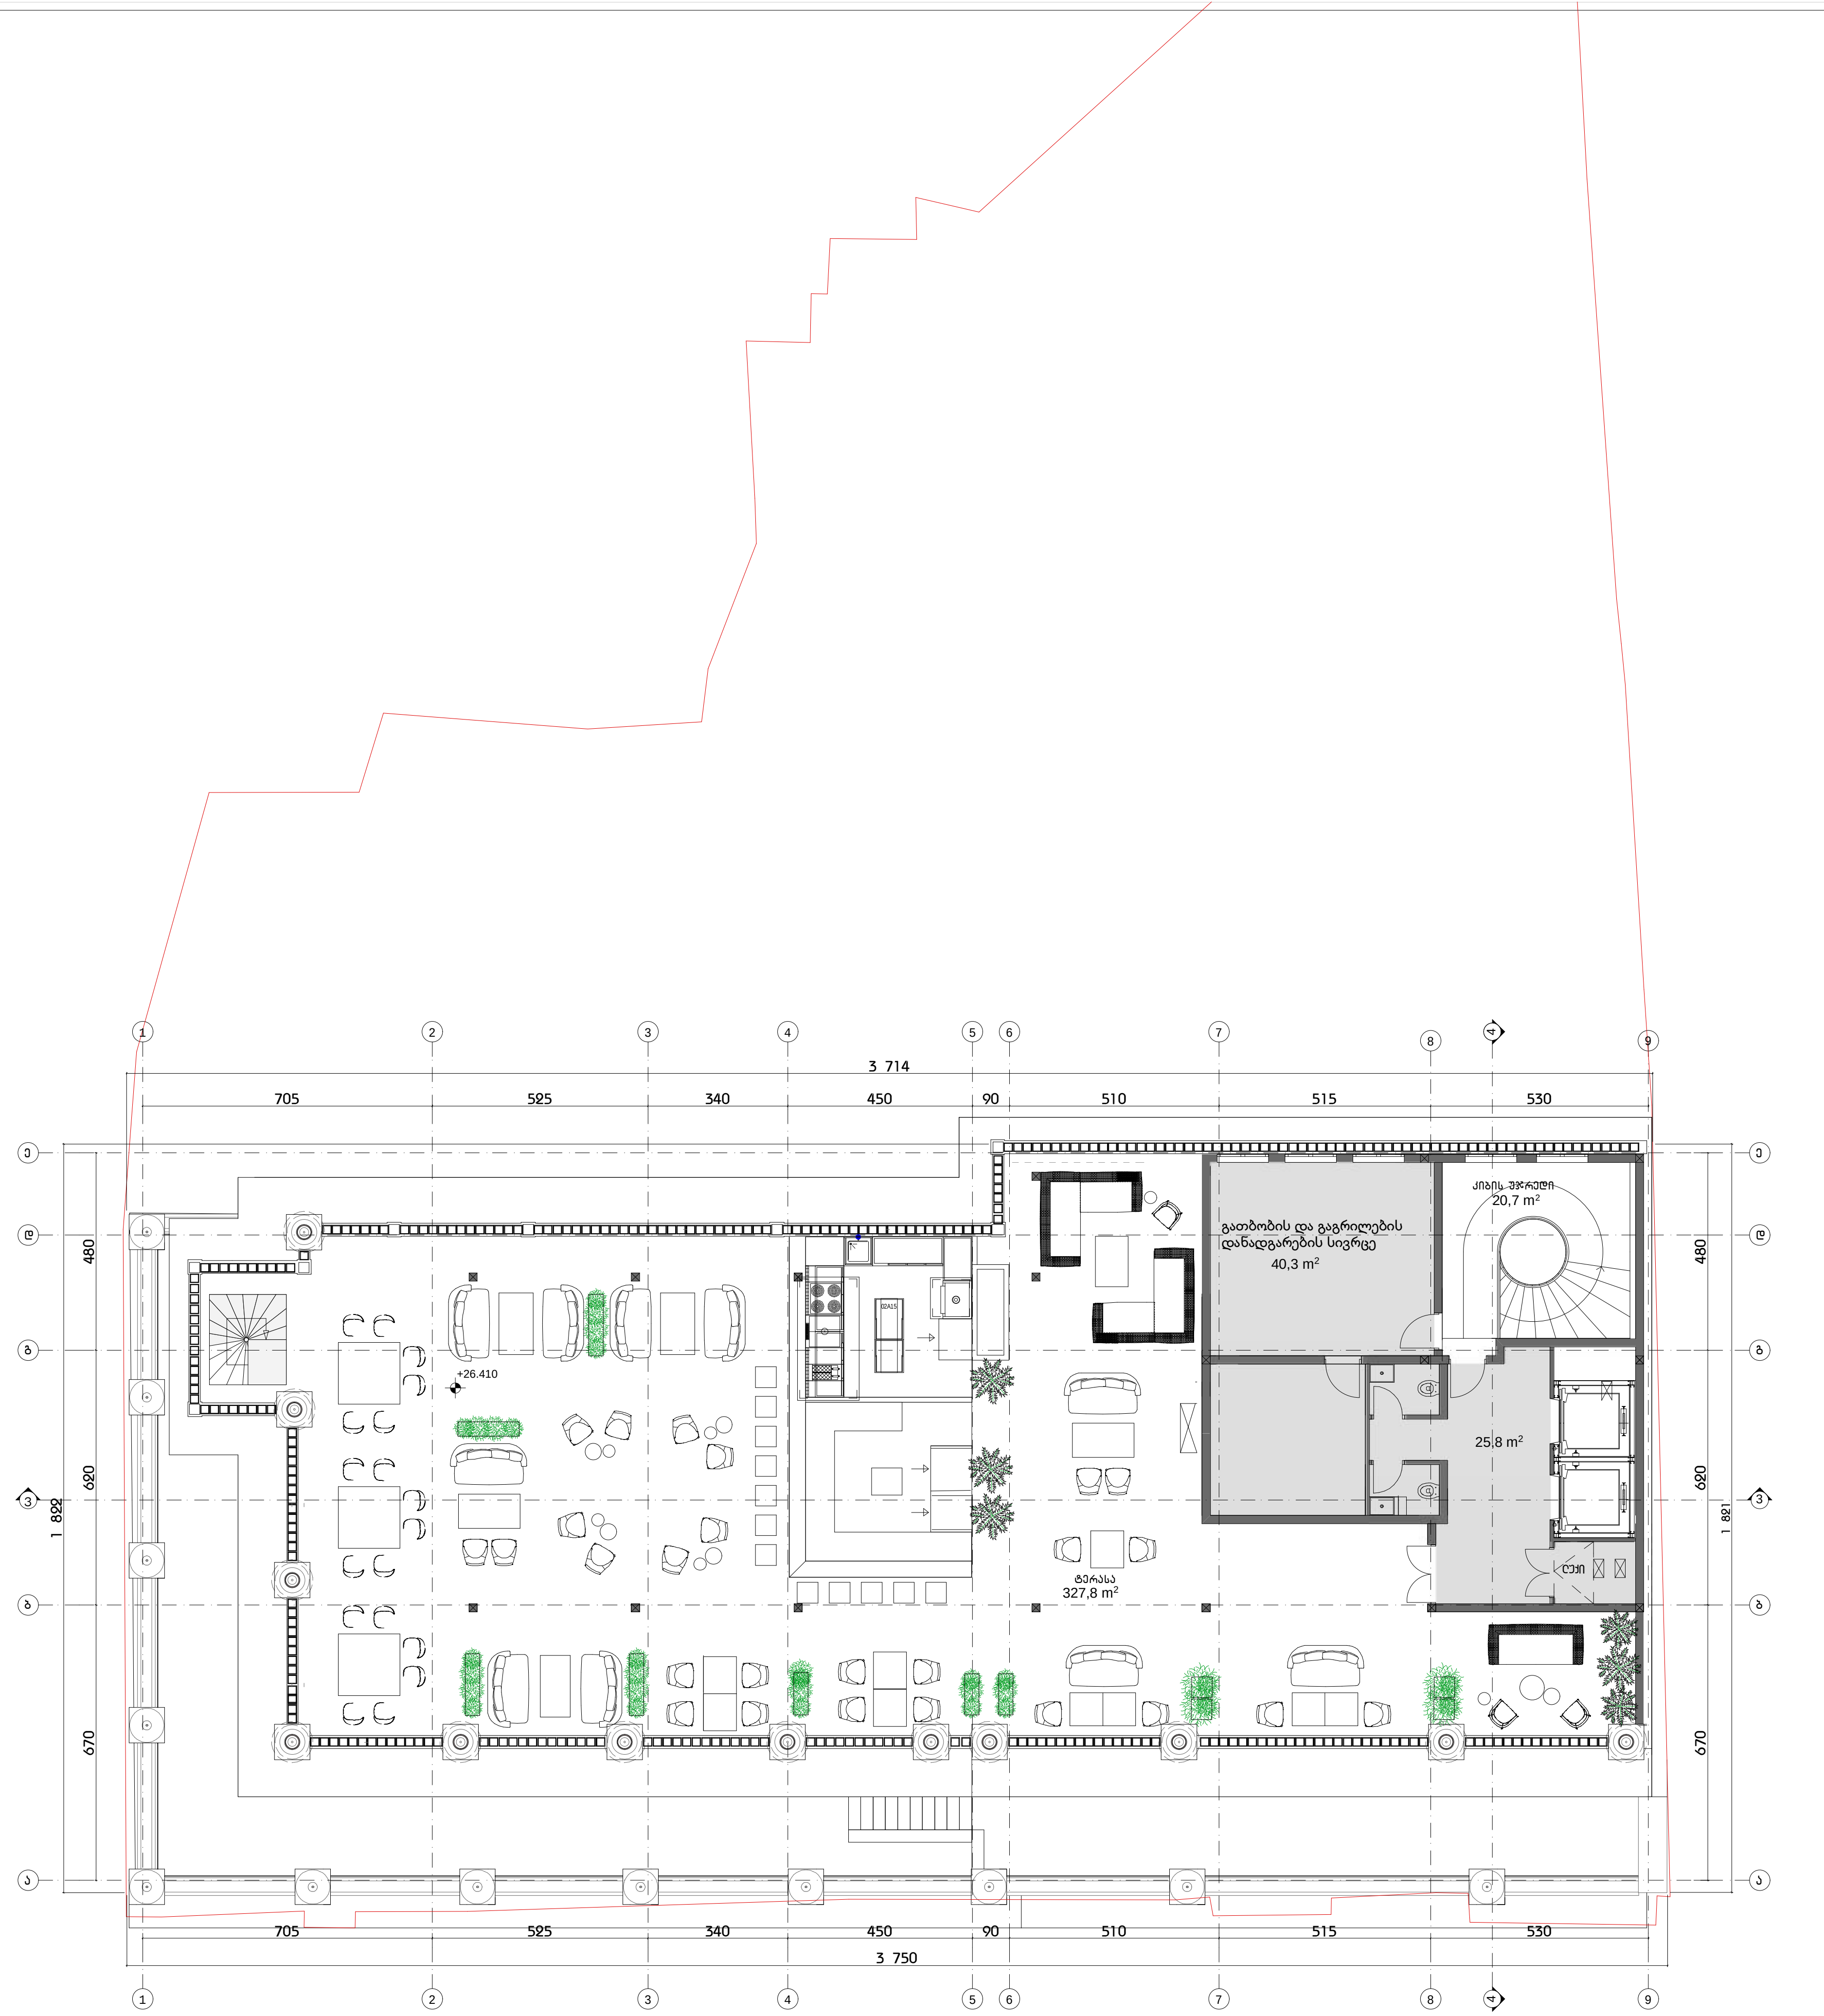

საპროექტო ორგანიზაცია

არქიპოლებიუმი

ქ. თბილისი
უნივერსიტეტის ქ. #52
ტელ: 579940644

პროექტის დასახელება

ქალაქ თბილისში პუშკინის ქუჩა # 5-7-ში არსებული შენობის რეკონსტრუქციის კორექტირებული პროექტი

ნახაზი

ტერასის გეგმა

სტადია

არქიტექტურული ნაწილი

მთავარი არქიტექტორი	თ. მურვანიძე
ავტორი	რ. ებრალიძე
შეასრულა	რ. ებრალიძე
კონსტრუქტორი	.

მასშტაბი

1:150

ფურცლის ნომერი 15

ეტაპი 1

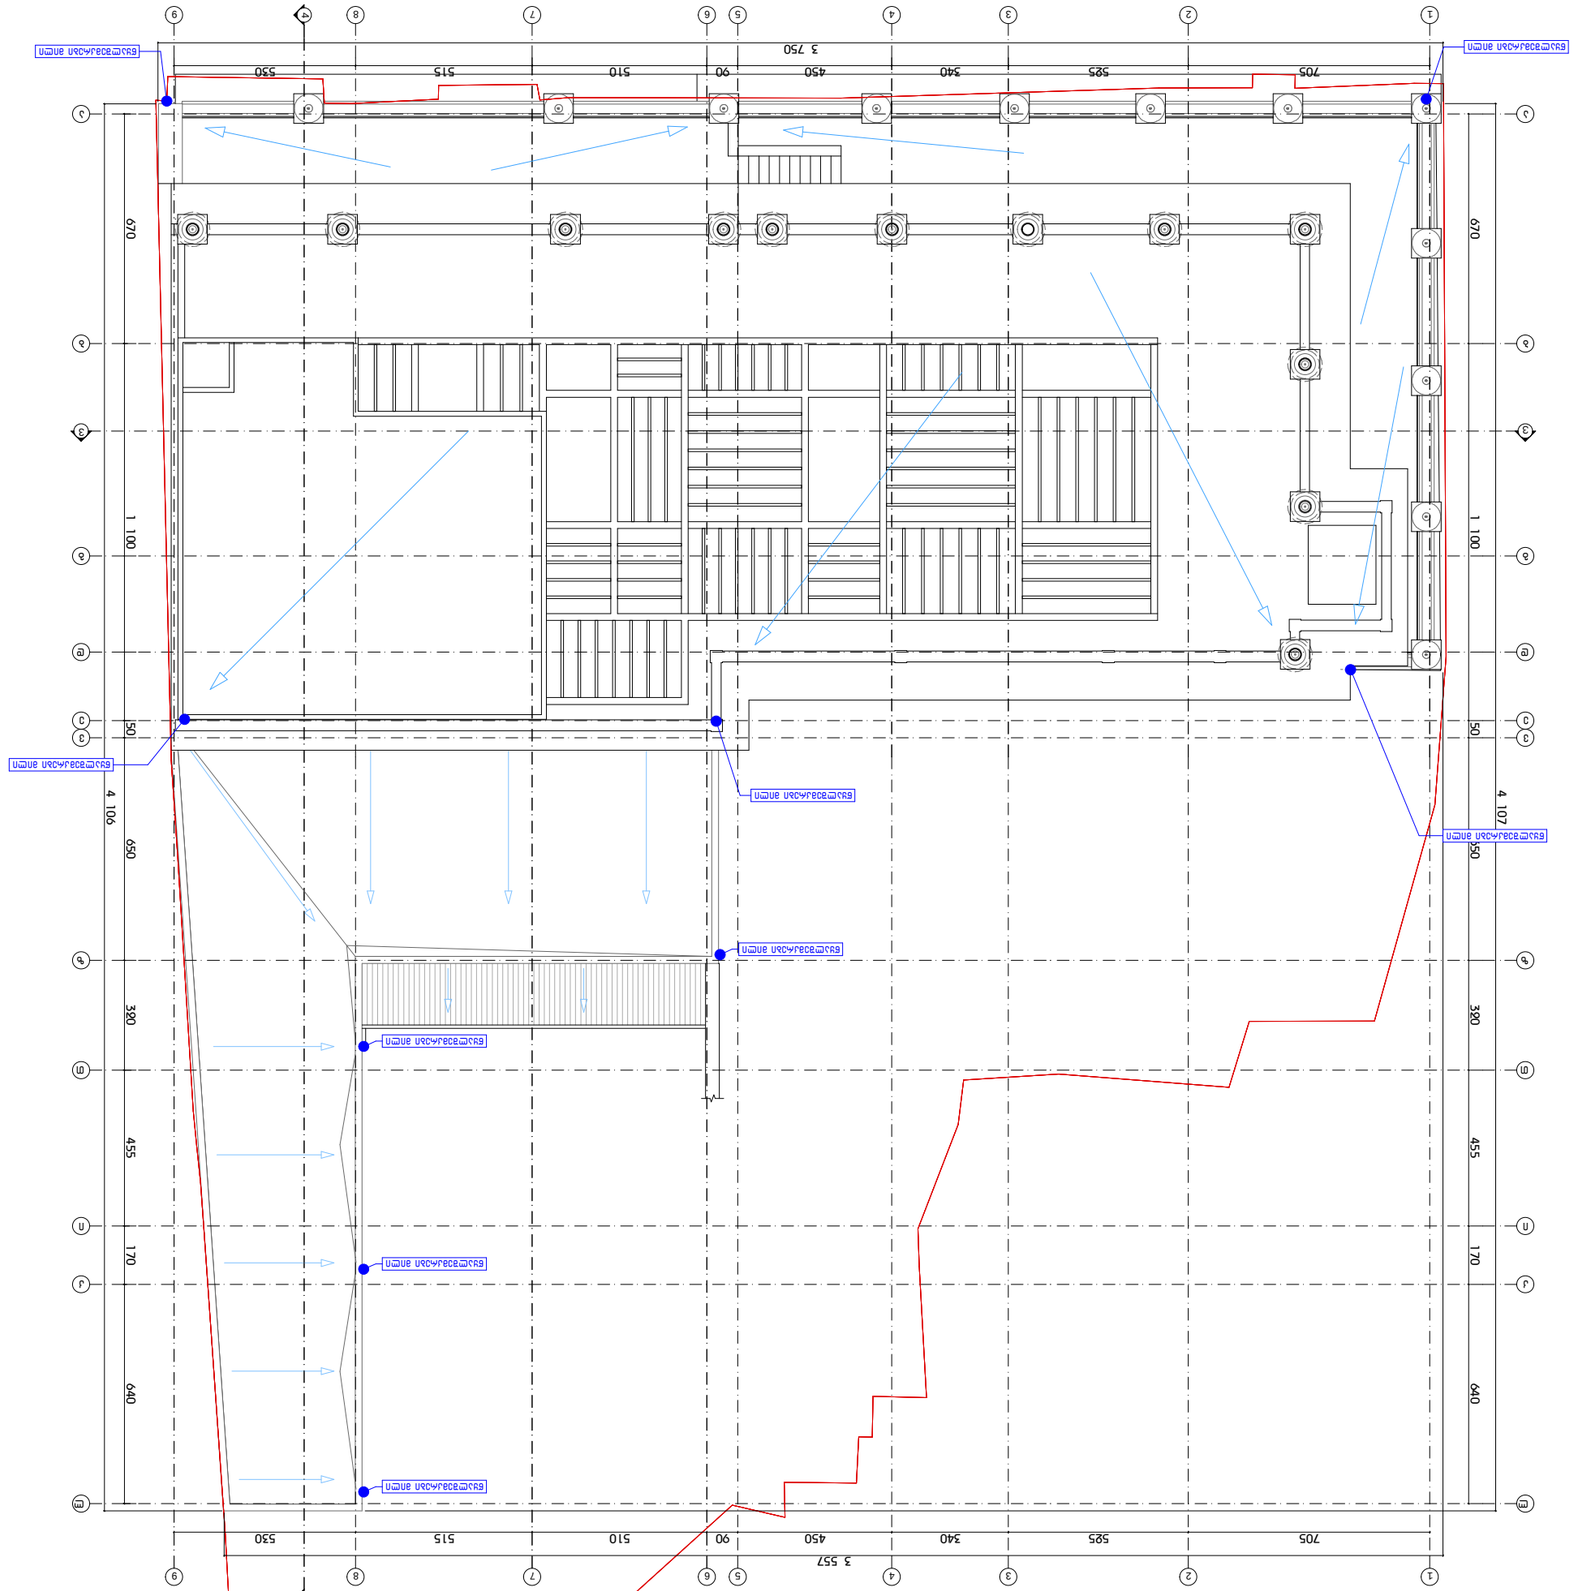









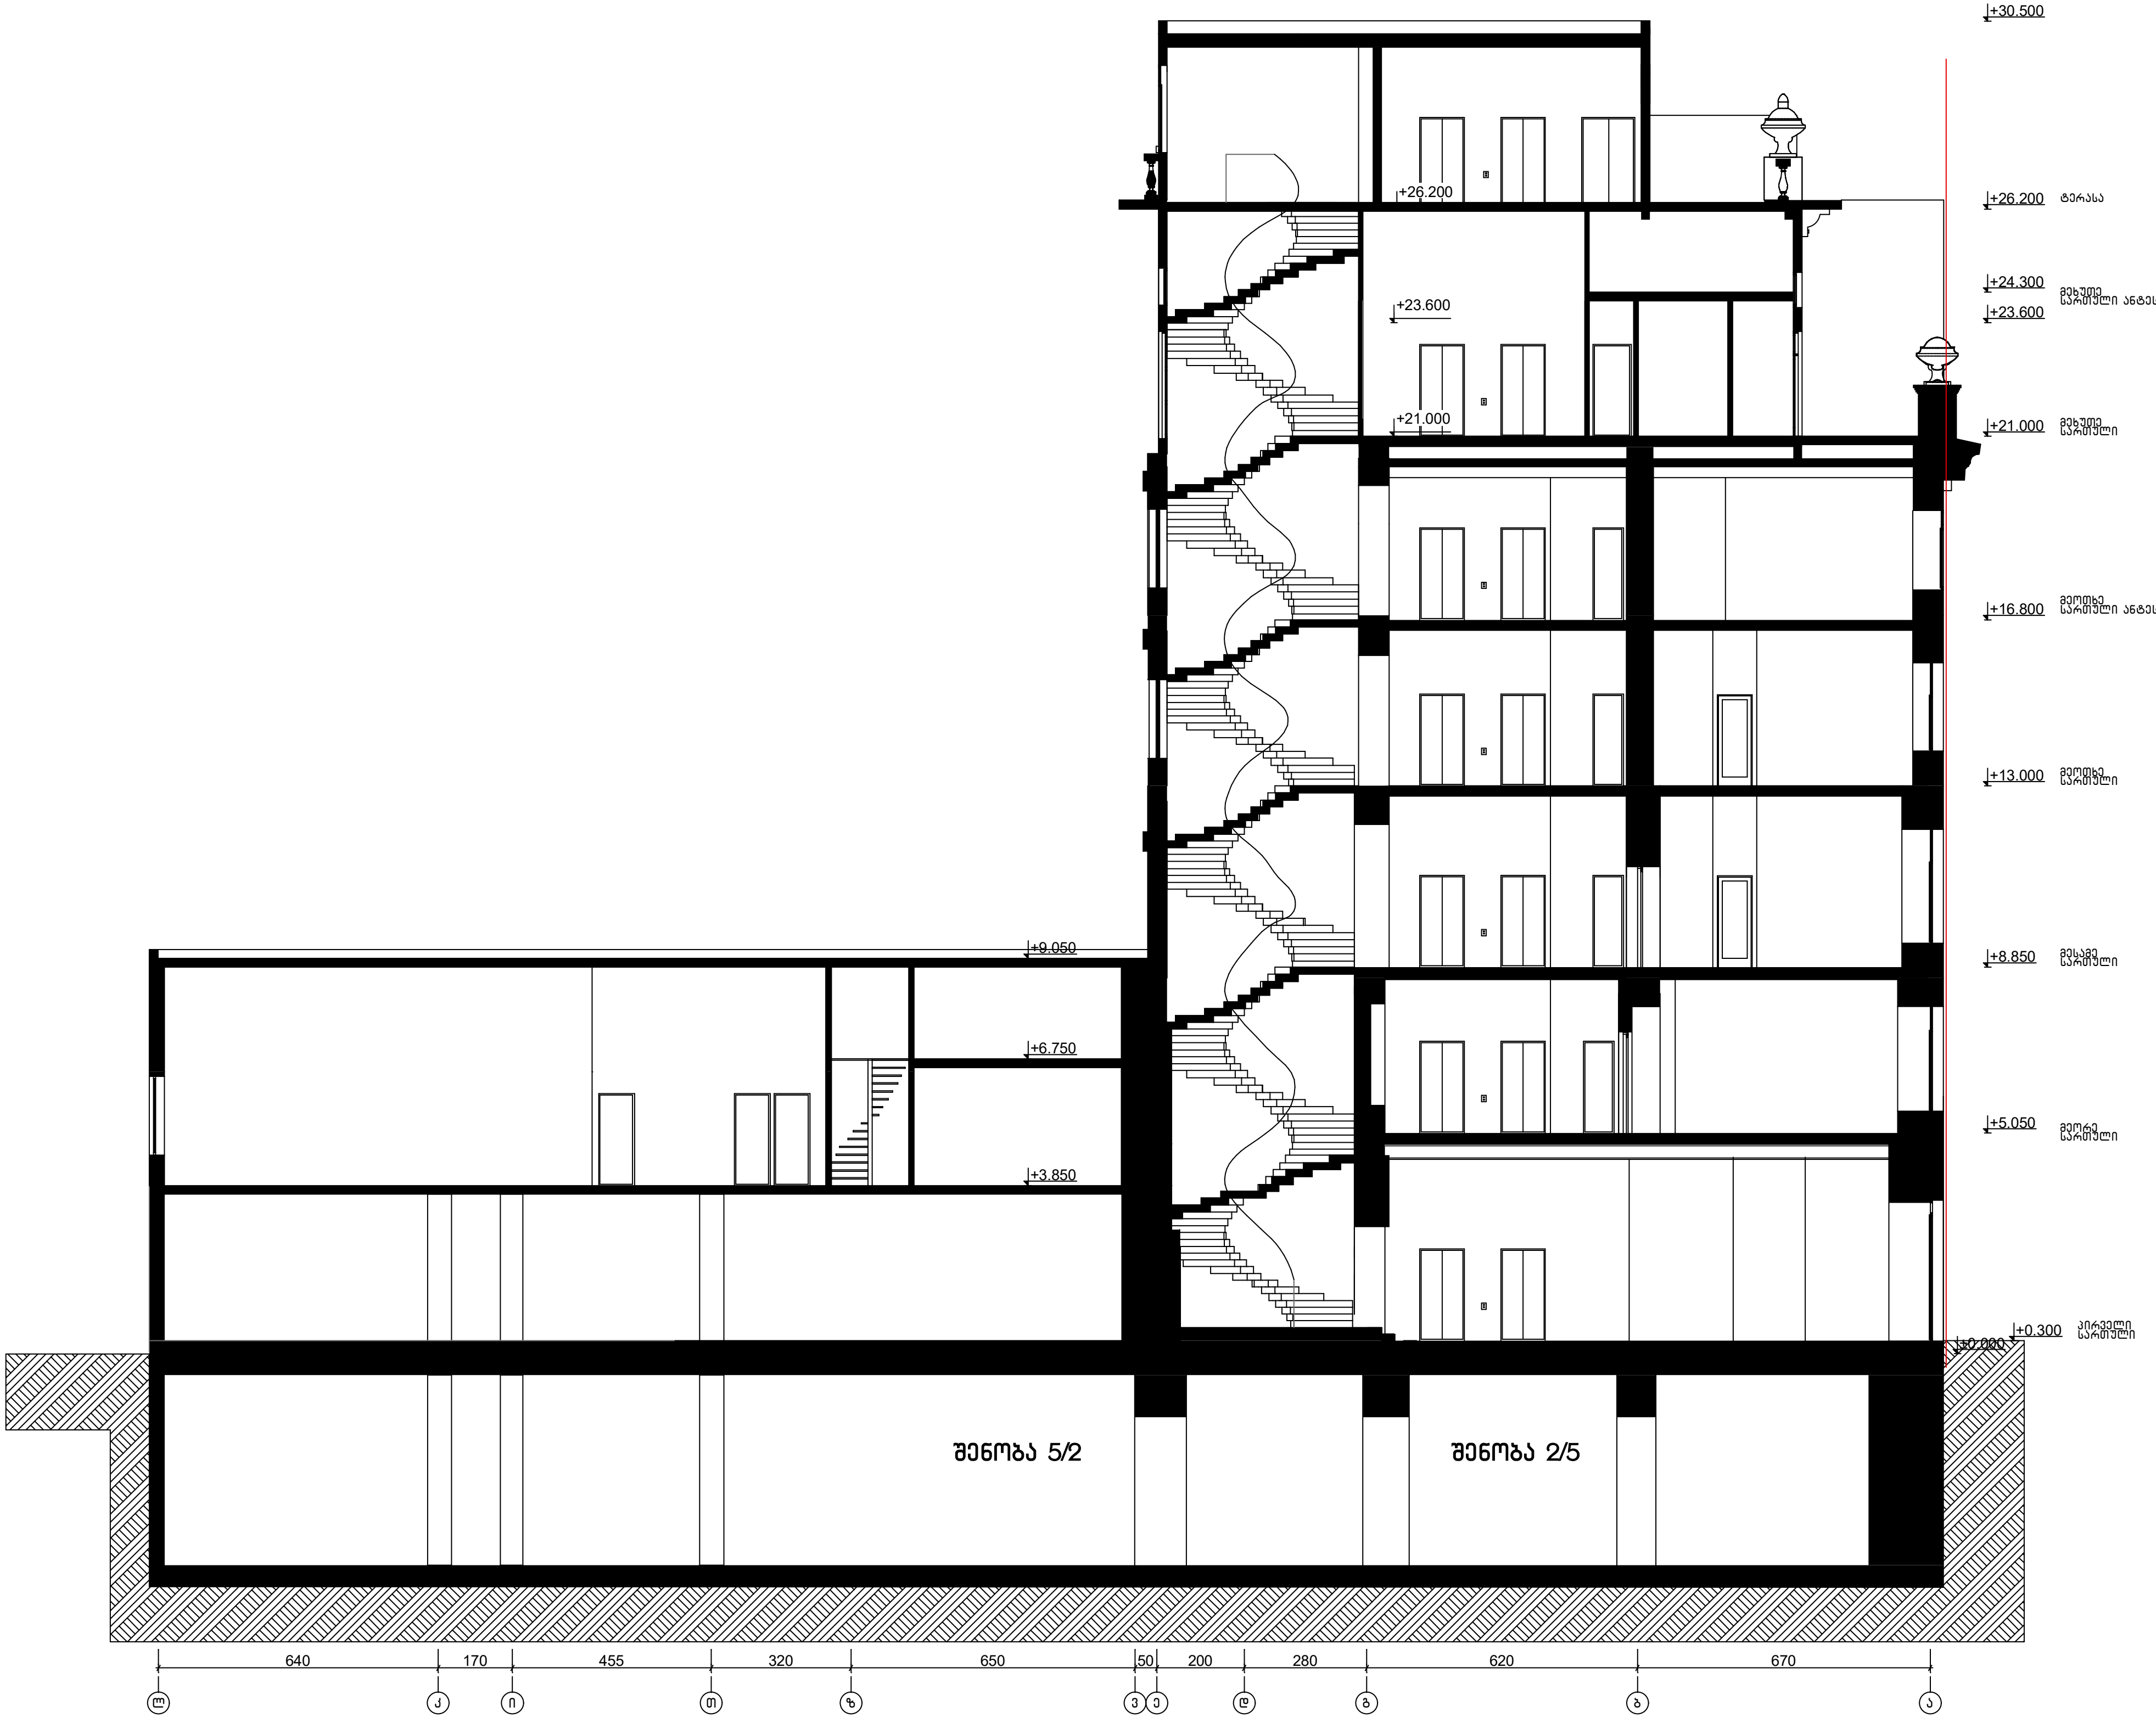

საპროექტო ორგანიზაცია

არქიტოლოგიუმი

ქ. თბილისი
უნივერსიტეტის ქ. #52
ტელ: 579940644

პროექტის დასახელება

ქალაქ თბილისში პუშკინის ქუჩა # 5-7-ში არსებული შენობის რეკონსტრუქციის კორექტირებული პროექტი

ნახაზი

ჭრილი 4-4

სტადია

არქიტექტურული ნაწილი

მთავარი არქიტექტორი	თ. მურვანიძე
ავტორი	რ. ებრალიძე
შეასრულა	რ. ებრალიძე
კონსტრუქტორი	.

მასშტაბი

1:100

ფურცლის ნომერი 15

ეტაპი 1



საპროექტო ორგანიზაცია

არქიტოლოგიუმი

ქ. თბილისი
უნივერსიტეტის ქ. #52
ტელ: 579940644

პროექტის დასახელება

ქალაქ თბილისში პუშკინის ქუჩა # 5-7-ში არსებული შენობის რეკონსტრუქციის კორექტირებული პროექტი

ნახაზი

ჭრილი 3-3

სტადია

არქიტექტურული ნაწილი

მთავარი არქიტექტორი	თ. მურვანიძე
ავტორი	რ. ებრალიძე
შეასრულა	რ. ებრალიძე
კონსტრუქტორი	.

მასშტაბი

1:100

ფურცლის ნომერი 15

ეტაპი 1

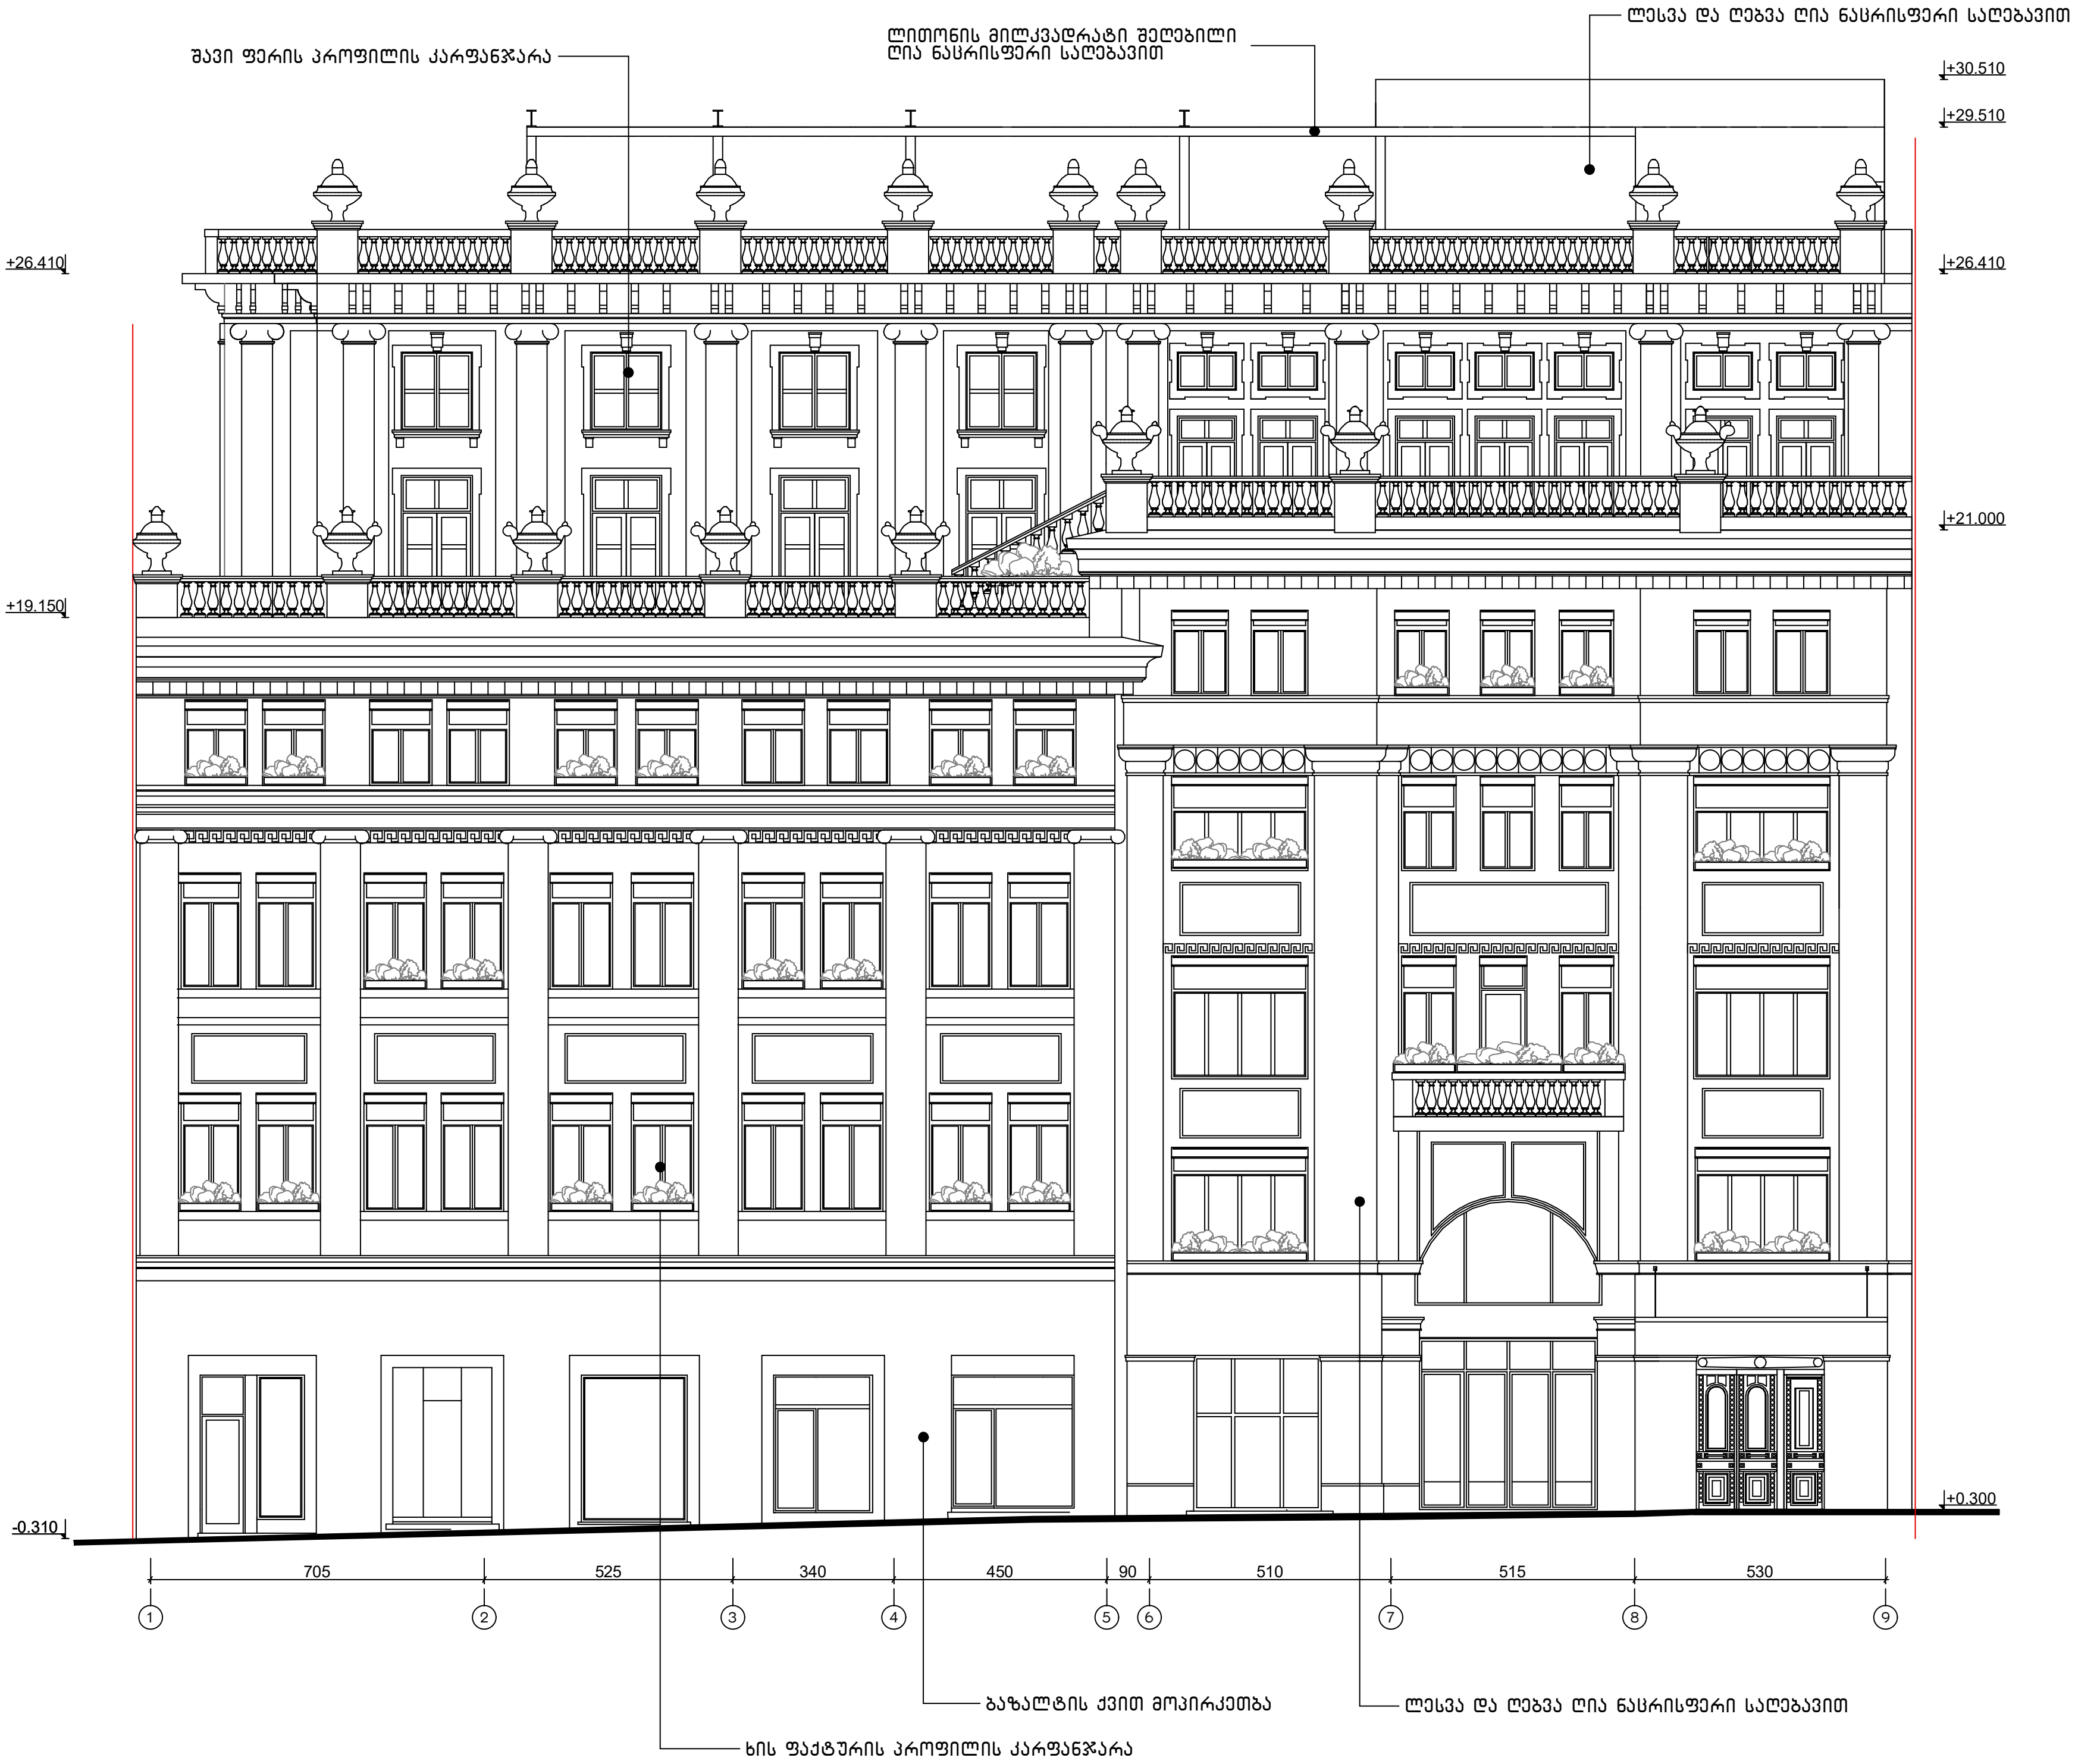

საპროექტო ორგანიზაცია არქიპოლებიუმი ქ. თბილისი უნივერსიტეტის ქ. #52 ტელ: 579940644	
პროექტის დასახელება ქალაქ თბილისში პუშკინის ქუჩა # 5-7-ში არსებული შენობის რეკონსტრუქციის კორექტირებული პროექტი	
ნახაზი ფასადი 1-9	
სტადია არქიტექტურული ნაწილი	
მთავარი არქიტექტორი	თ. მურვანიძე
ავტორი	რ. ებრალიძე
შეასრულა	რ. ებრალიძე
კონსტრუქტორი	.
მასშტაბი 1:100	
ფურცლის ნომერი 15	ეტაპი 1






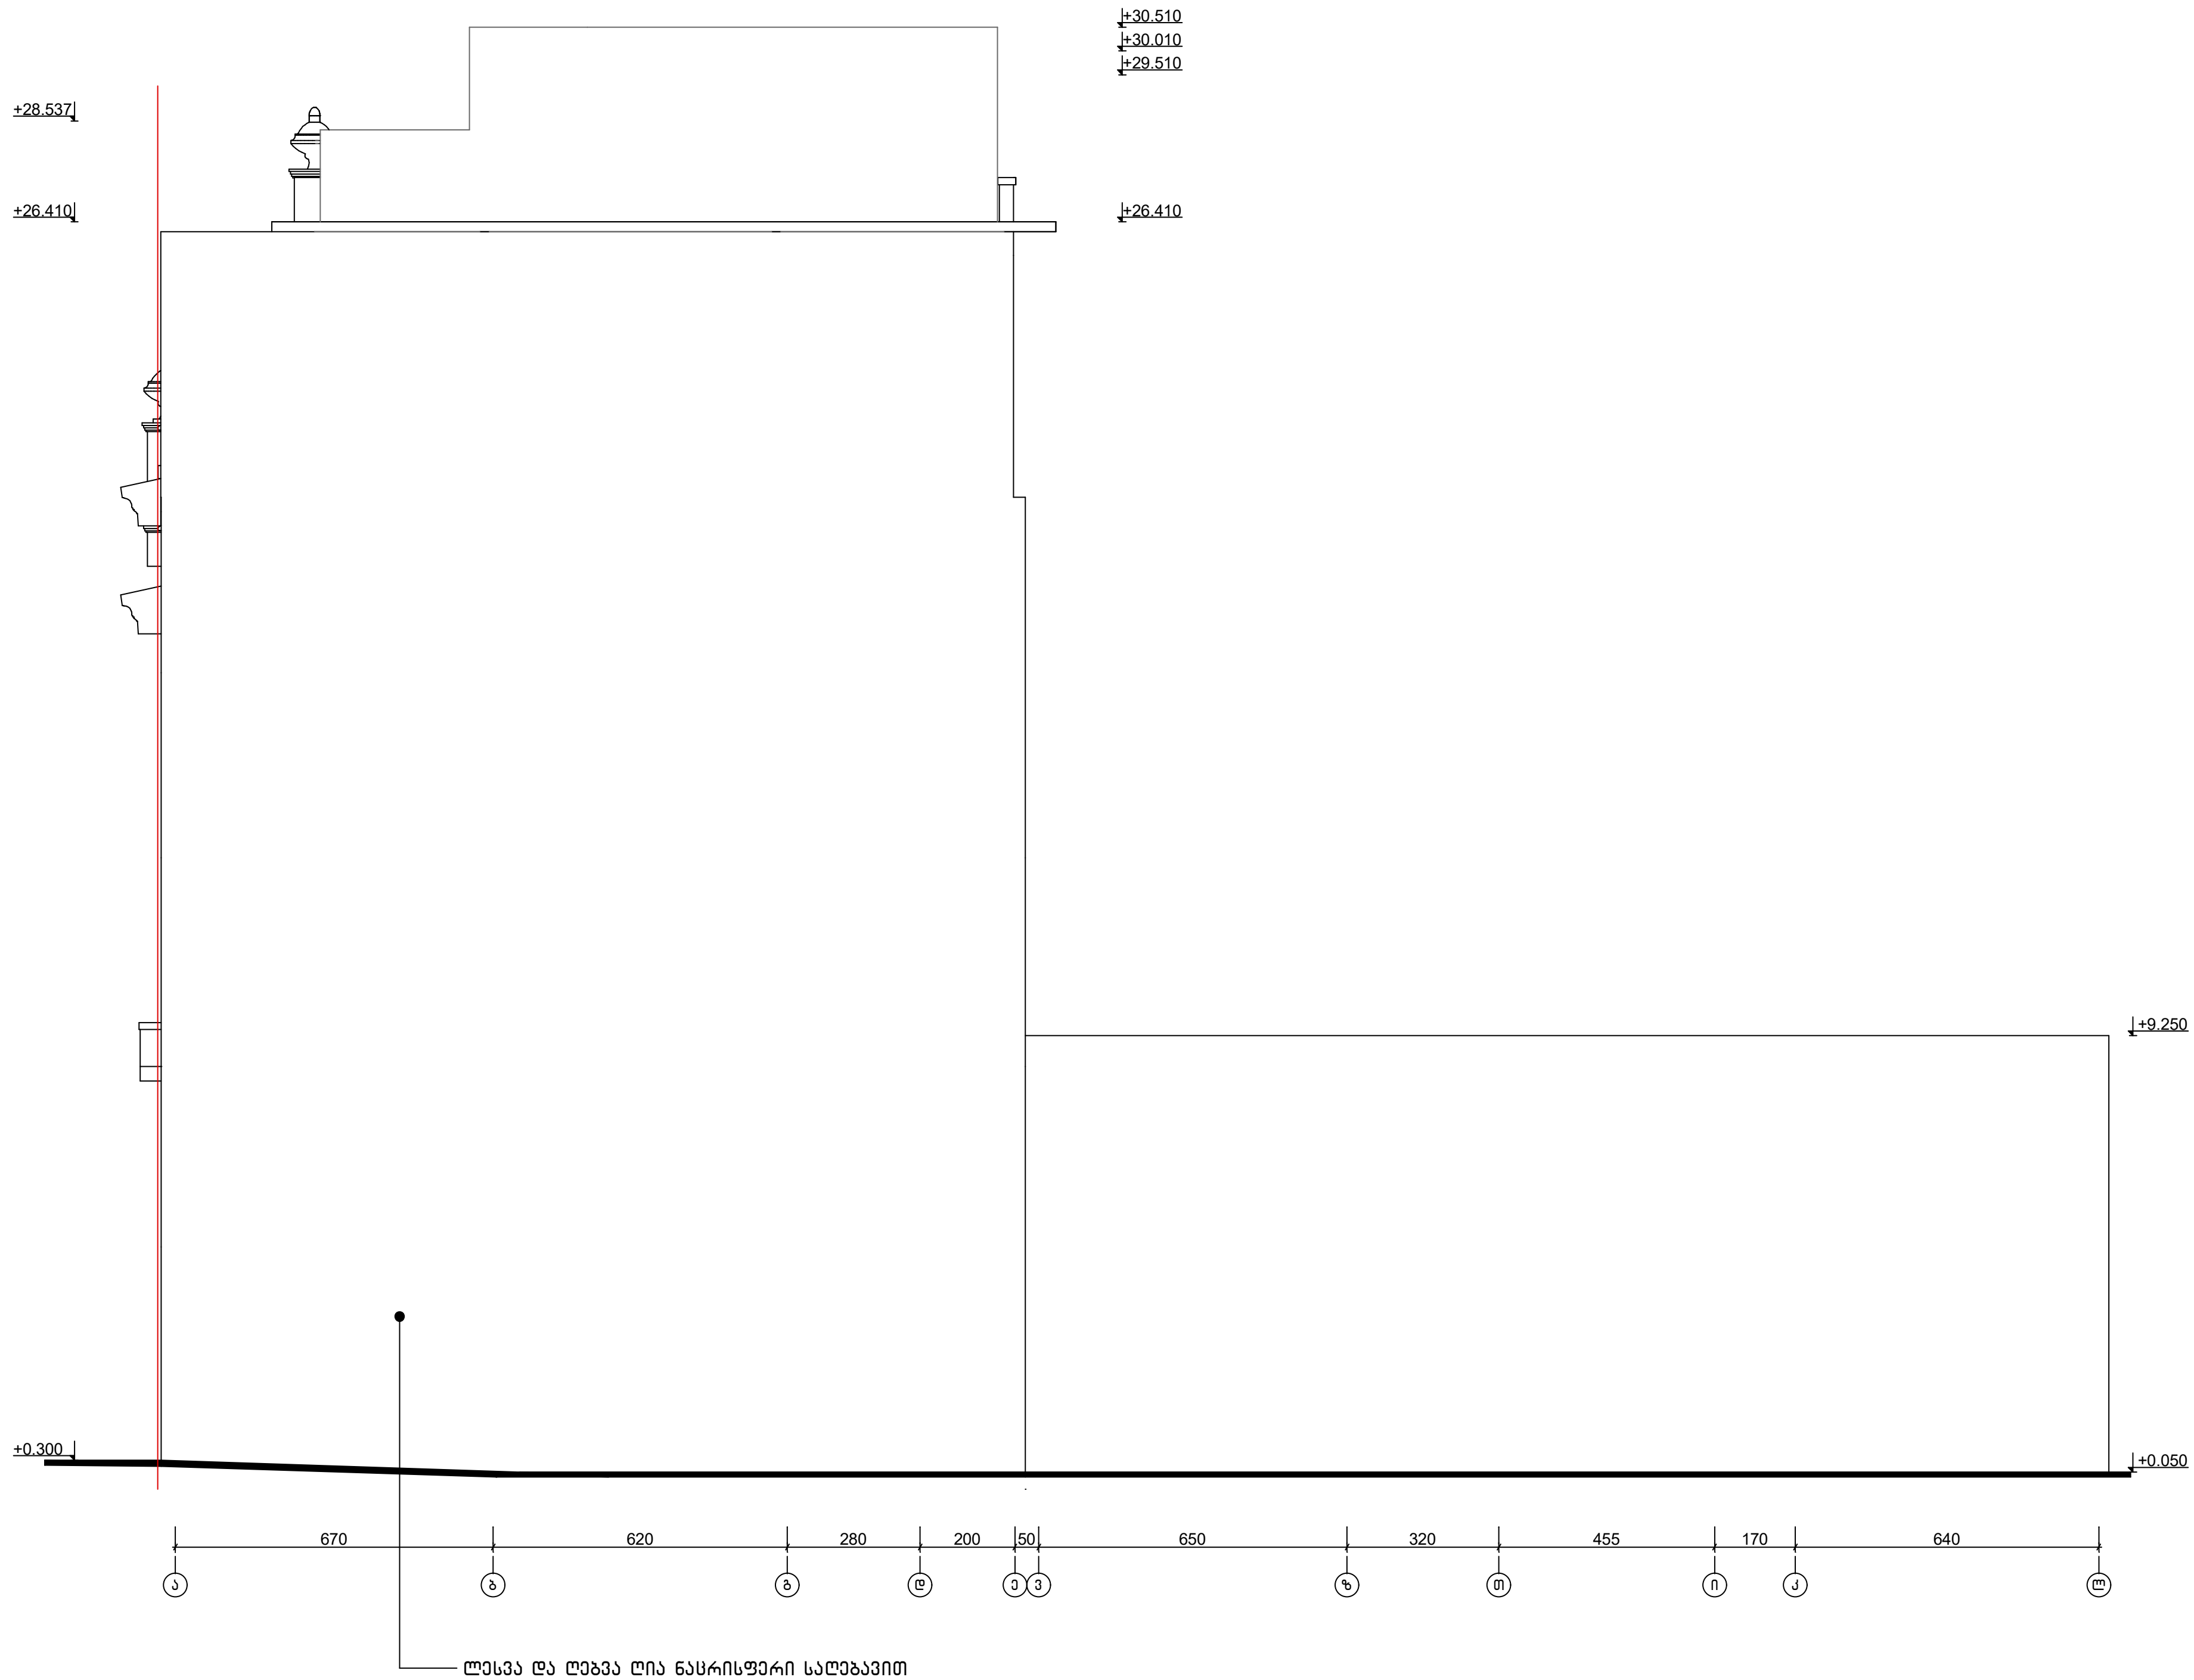

საპროექტო ორგანიზაცია	არქიკოლეგიუმი ქ. თბილისი უნივერსიტეტის ქ. #52 ტელ: 579940644
პროექტის დასახელება	ქალაქ თბილისში პუშკინის ქუჩა # 5-7-ში არსებული შენობის რეკონსტრუქციის კორექტირებული პროექტი
ნახაზი	ფასადი ა-ლ
სტადია	არქიტექტურული ნაწილი
მთავარი არქიტექტორი	თ. მურვანიძე
ავტორი	რ. ებრალიძე
შეასრულა	რ. ებრალიძე
კონსტრუქტორი	.
მასშტაბი	1:100
ფურცლის ნომერი	15
ეტაპი	1

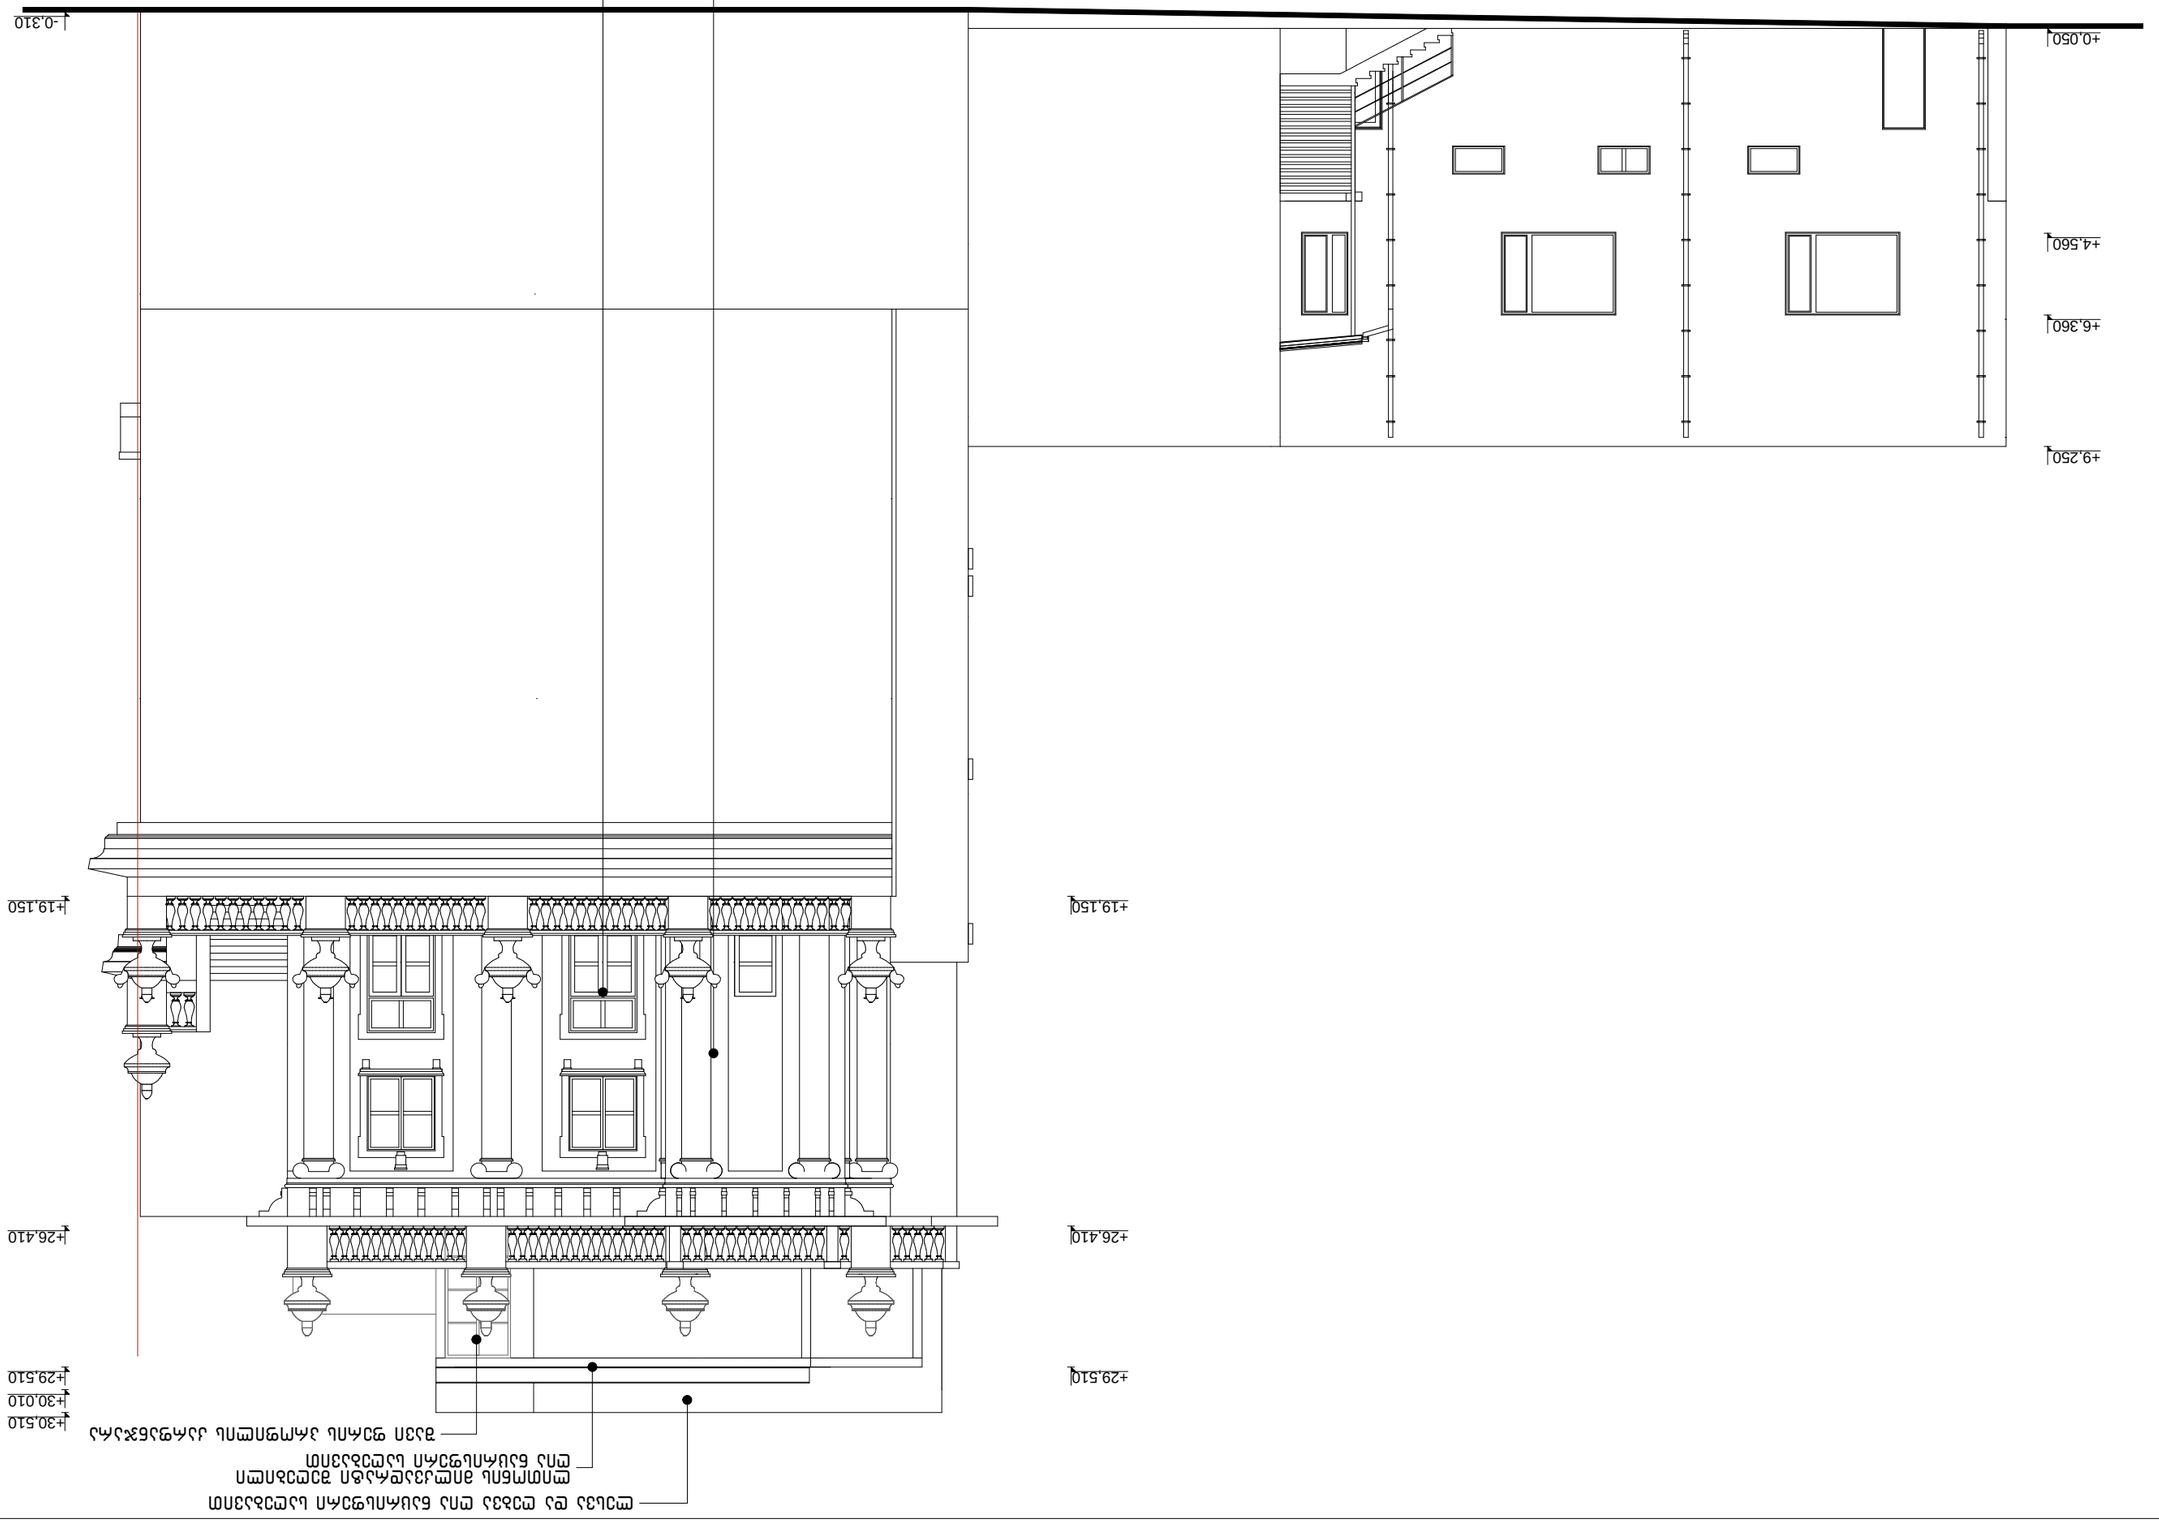






შავი ფერის პროფილის კარფანჯარა
ლესვა და ღებვა ღია ნაცრისფერი საღებავით

ლესვა და ღებვა ღია ნაცრისფერი საღებავით

შავი ფერის პროფილის კარფანჯარა






MADO
APOTHEKA
BANK OF GEORGIA


Midea
Midea



